
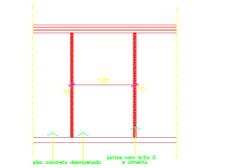


LEGENDA : grades e portões



G1 - GRADIL METÁLICO 1,60 X 1,60 m
 G2 - GRADIL METÁLICO 1,60 X 1,60 m
 G3 - GRADIL METÁLICO 80 X 1,60 m
 P1 - 3,20 x 1,60 m - METALUQ/ABRIR em 02 PARTES
 P2 - 1,20 X 1,60 m - METALUQ/ABRIR em 02 PARTES

LEGENDA: PAVIMENTAÇÃO

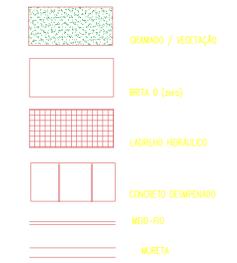

CALÇADA PÚBLICA
escala 1:50

PAVILHÃO DE BANDEIRAS

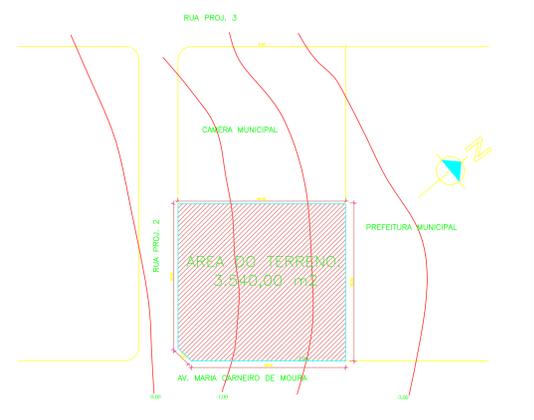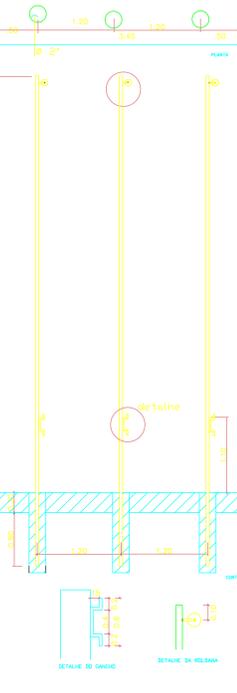

PLANTA DE SITUAÇÃO
escala 1:1000

PODER JUDICIÁRIO FEDERAL
TRIBUNAL REGIONAL ELEITORAL
 ESTADO DE GOIÁS

CARTÓRIOS ELEITORAIS
PADRÃO 2001 - TIPO 2 CARTÓRIOS

MUNICÍPIO DE ITUMBIARA - GOIÁS
Execução: Raimundo Manoel Carneiro de Moura, Engenheiro Civil, Rua Progresso 2, Bairro Social.

PROPRIETÁRIO: TRIBUNAL REGIONAL ELEITORAL DE GOIÁS
 PRESIDENTE: DES. ROLDO OLIVEIRA DE CARVALHO




AUTOR DO PROJETO: Arquiteta Lúcia Camilher Machado Brandão - CRA 1280/D

R.T. DA OBRA:


ARQUITETURA

CONTEÚDO:
 IMPLANTAÇÃO E SITUAÇÃO/ CORTES E NÍVEIS ESQUEMÁTICOS/ DETALHE ESQUEMÁTICOS das GRADES e PORTÕES, DO PAVILHÃO DE BANDEIRAS e DA CALÇADA DE PÚBLICA e LEGENDAS.

| | | |
|---------------------------------|--------------------------------|-------------------------|
| ÁREA DO TERRENO: 3.540,00 m² | ÁREA CONSTRUÍDA: 808,055 m² | FOLHA A ÔNICA |
| DATA: MAIO / 2002 | ESCALA: INDICADAS | |
| DESENHO: AUTO CAD 14/2D | | |

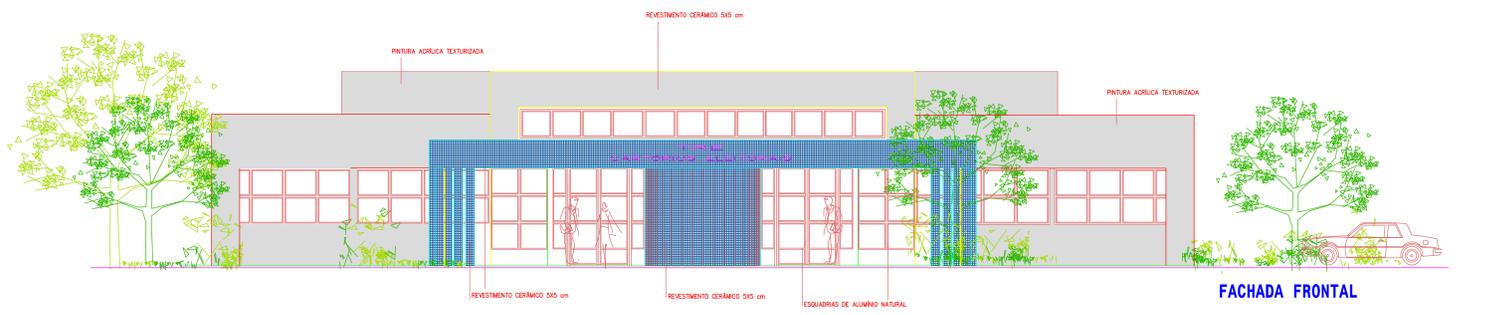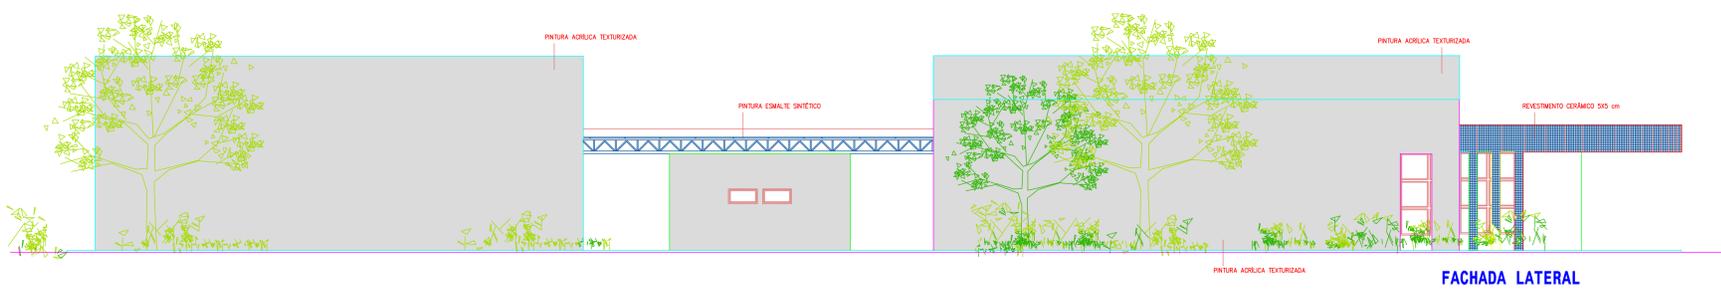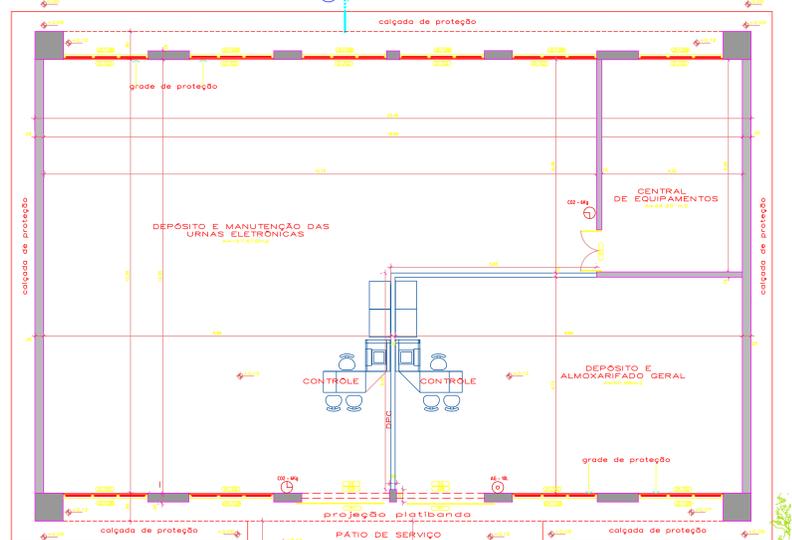

QUADRO ESQUEMÁTICO DAS ESQUADRIAS

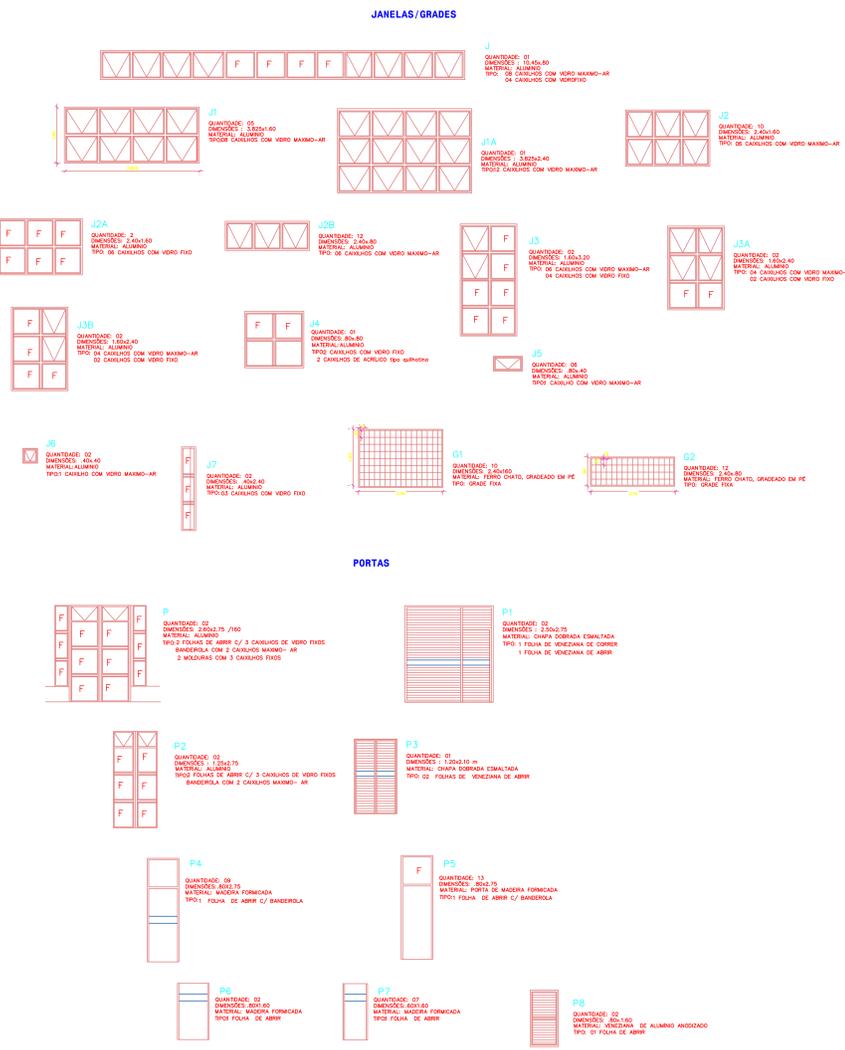

QUADRO DE ÁREAS:

- BLOCO DE ADMINISTRAÇÃO/ ATENDIMENTO AO ELEITOR — 454.495 m²
- BLOCO DE MANUTENÇÃO E DEPÓSITO DE URNAS ELETRÔNICAS E ALMOXARIFADO GERAL — 284.58m²
- BLOCO DE SERVIÇOS 66.98m²

ÁREA TOTAL DE CONSTRUÇÃO: 806,055m²

LEGENDA:

- PREVENÇÃO DE INCÊNDIO**
- ☉ 100-100 EXTINTOR DE INCÊNDIO DE PÓ QUÍMICO — 06 kg
 - ☉ 100-100 EXTINTOR DE INCÊNDIO DE GÁS CARBÔNICO — 06 kg
 - ☉ 100-100 EXTINTOR DE ÁGUA PRESSURIZADA — 10 litros
- DIVISÓRIAS REMOVÍVEIS**
- DRP1 — divisória com painel de vidro duplo
 - DRP2 — divisória com painel de vidro duplo

PODER JUDICIÁRIO FEDERAL
TRIBUNAL REGIONAL ELEITORAL
ESTADO DE GOIÁS

CARTÓRIOS ELEITORAIS
PADRÃO 2001 - TIPO 2 CARTÓRIOS

ENDEREÇO: DIVERSOS LOCOS

PROPRIETÁRIO: TRIBUNAL REGIONAL ELEITORAL DE GOIÁS
 PRESIDENTE: DES. ROLDÃO OLIVEIRA DE CARVALHO

AUTOR DO PROJETO: Arquileta Íscla Camilher Machado Brandão — CREIA 1280/D


ARQUITETURA


CONTEÚDO: PLANTA BAIXA / FACHADAS FRONTAL E LATERAL / QUADRO DE ESQUADRIAS E DE ÁREAS / LEGENDAS

| | | |
|-------------------------|-----------------------|----------------|
| ÁREA MÍNIMA DO TERRENO: | ÁREA CONSTRUÍDA: | FOLHA |
| | 806,055m ² | A 1/4 |
| DATA: | ESCALA: | DESENHO: |
| MARÇO / 2001 | 1:75 | AUTO CAD 14/2D |

| | | | |
|------|------|------|------|
| 000 | 01 | 02 | 03 |
| 04 | 05 | 06 | 07 |
| 08 | 09 | 10 | 11 |
| 1000 | 1001 | 1002 | 1003 |

PLANTA BAIXA

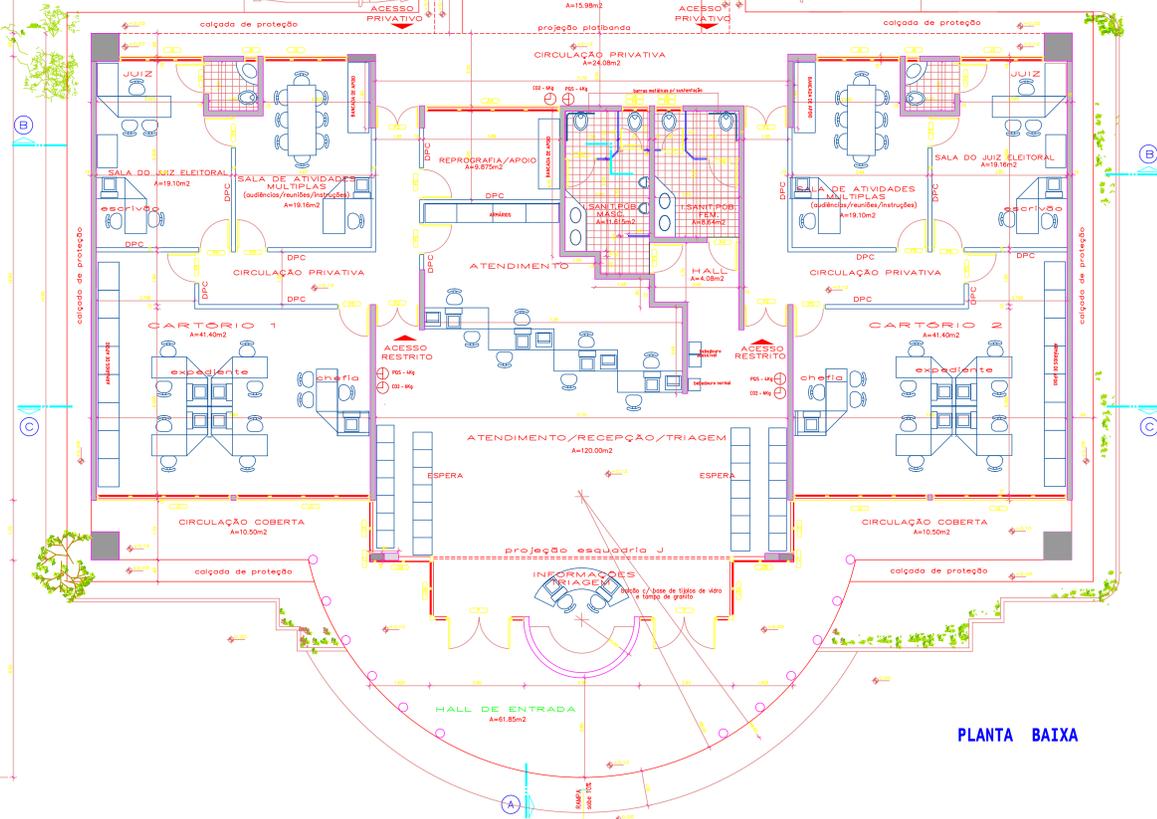


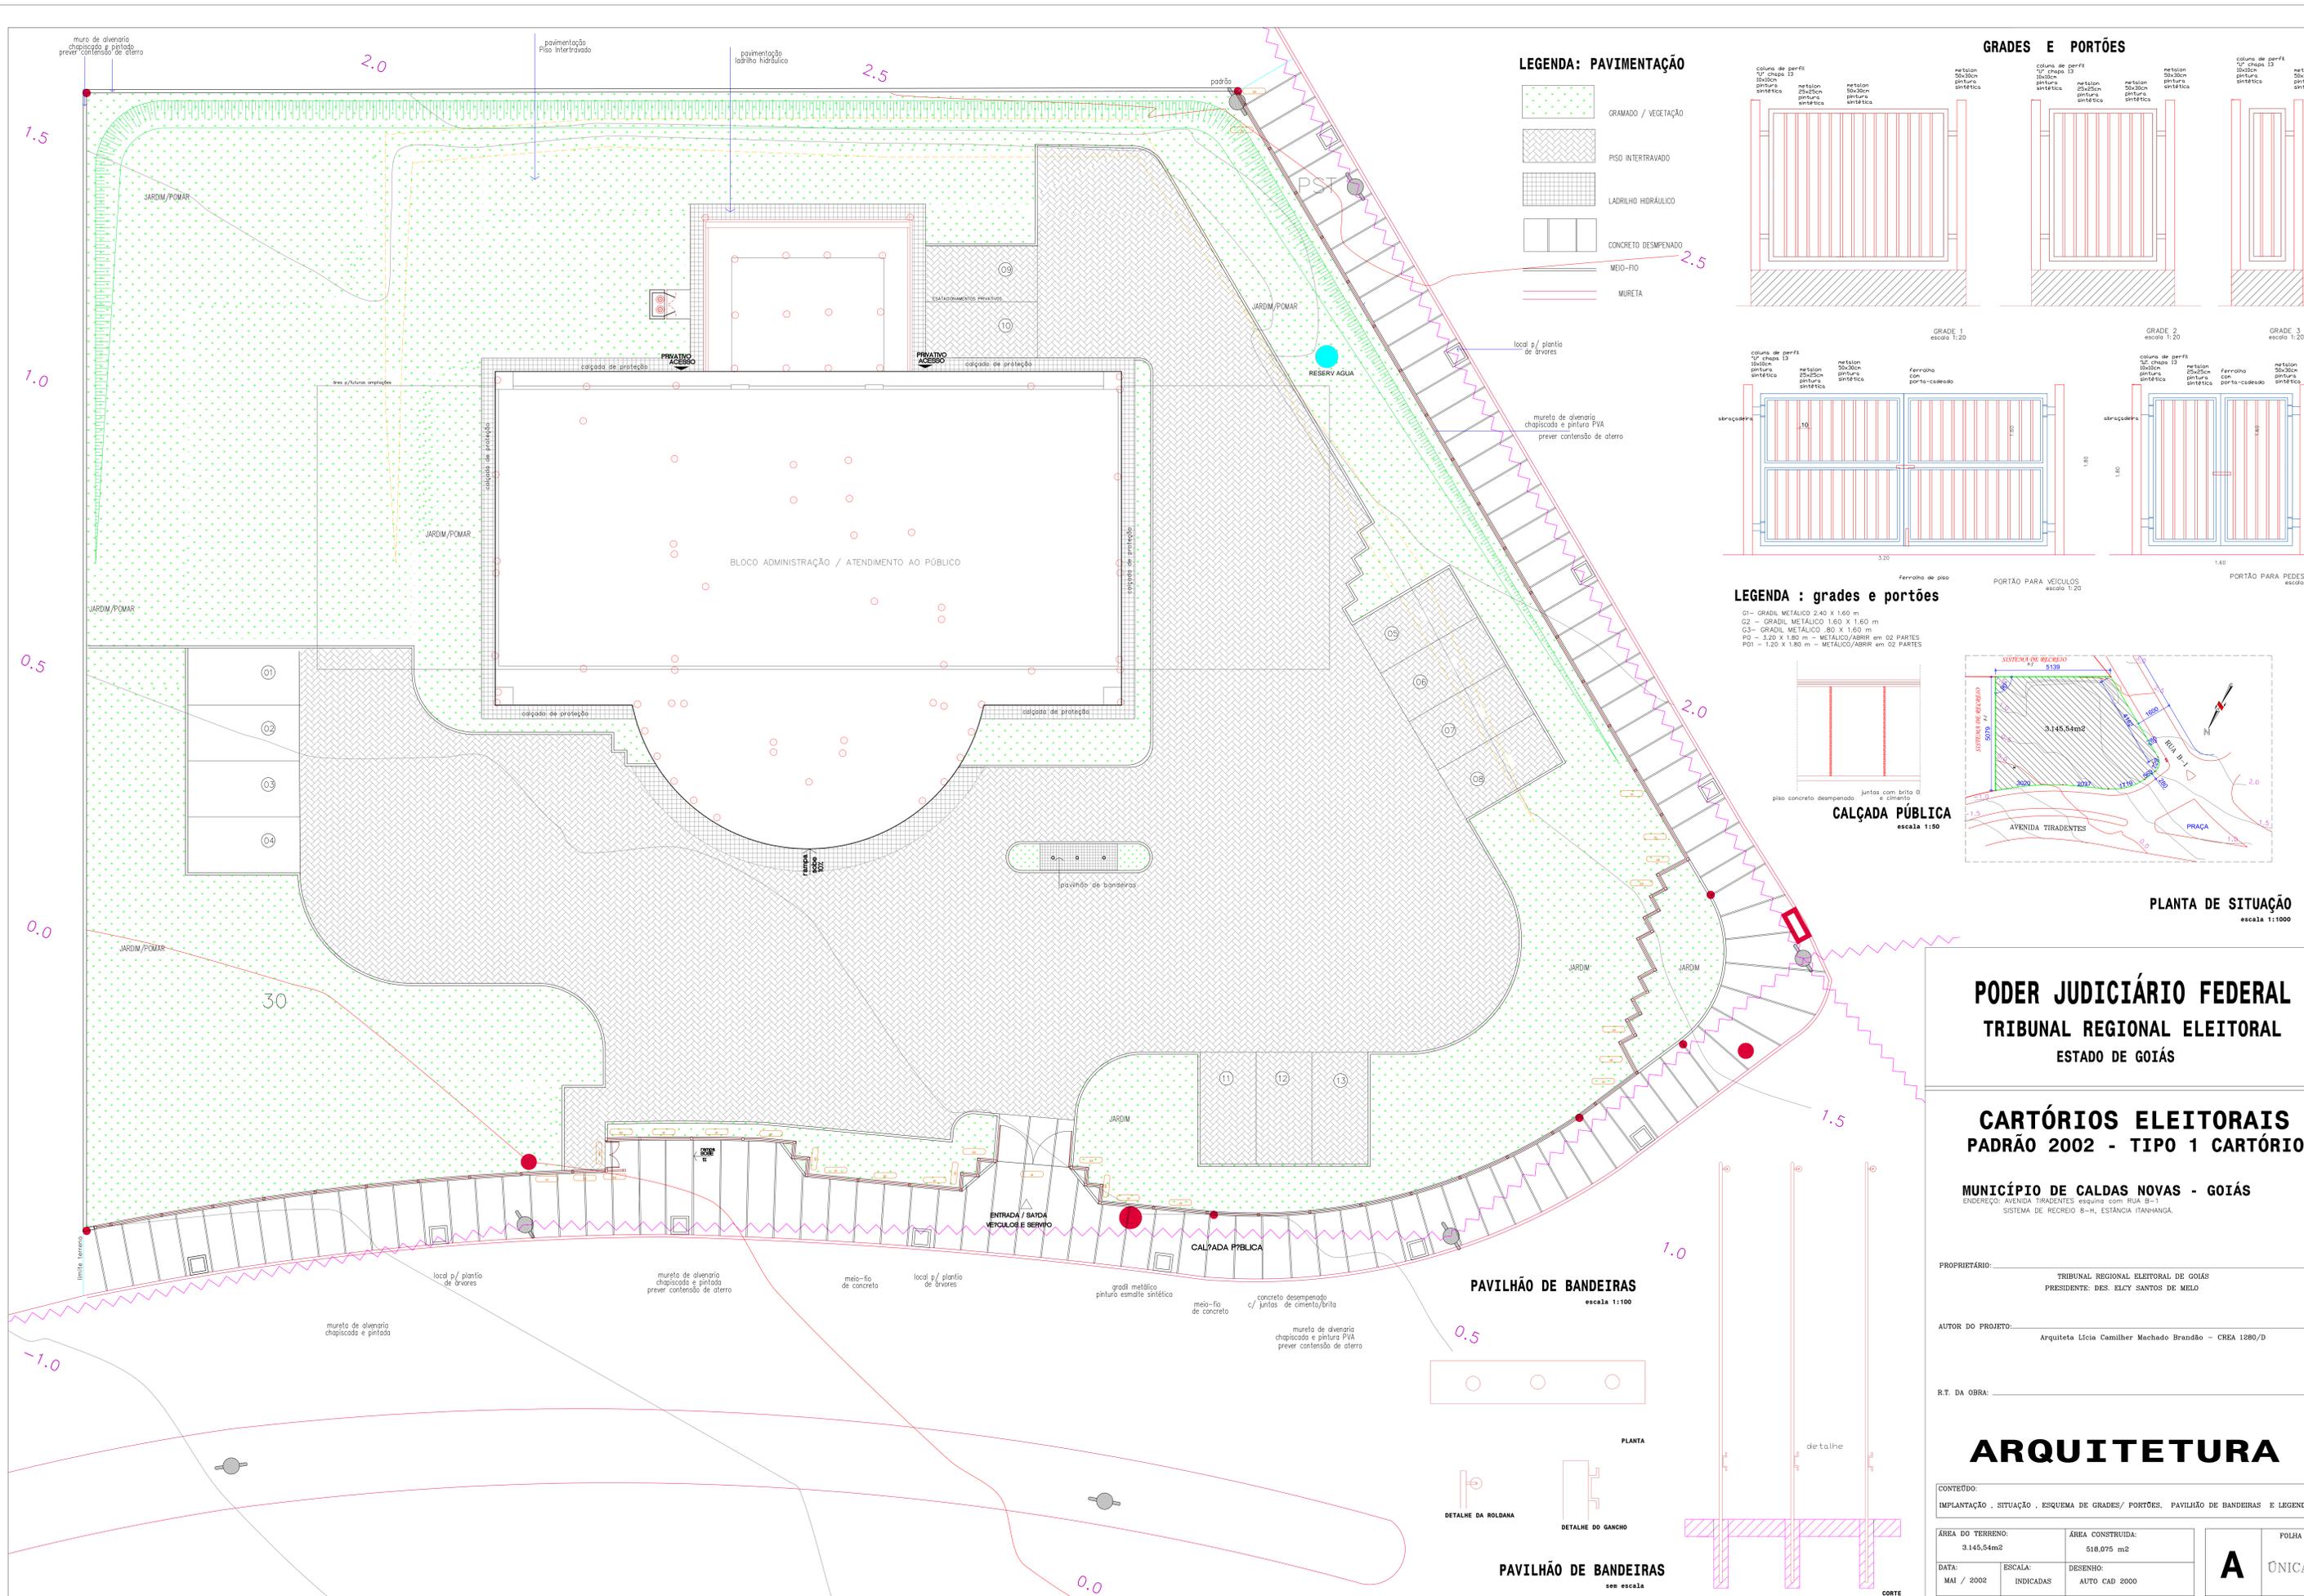

LEGENDA: PAVIMENTAÇÃO


- GRAMADO / VEGETAÇÃO
- PISO INTERTRAVADO
- LADRILHO HIDRÁULICO
- CONCRETO DESPENADO
- MEIO-FIO
- MURETA

GRADES E PORTÕES

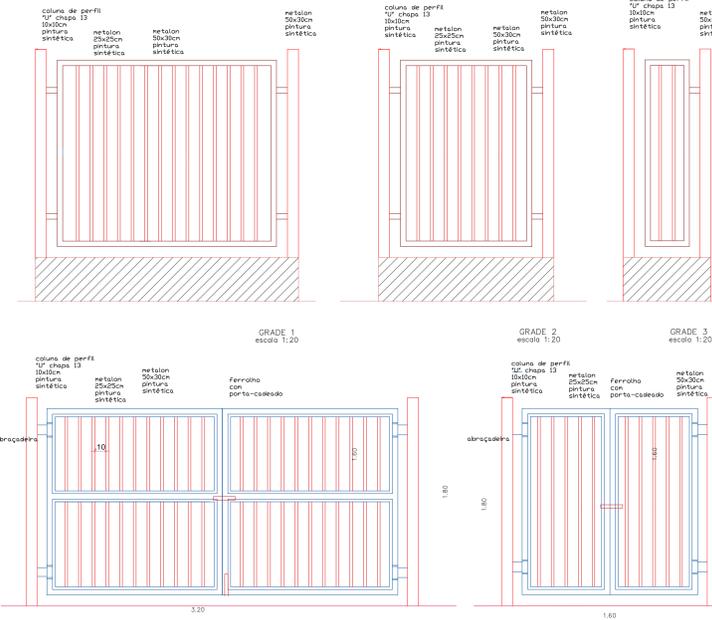

LEGENDA : grades e portões

- G1 - GRADIL METÁLICO 2.40 X 1.60 m
- G2 - GRADIL METÁLICO 1.60 X 1.60 m
- G3 - GRADIL METÁLICO 80 X 1.60 m
- PG - 3.20 X 1.80 m - METÁLICO/ABRR em 02 PARTES
- PD1 - 1.20 X 1.80 m - METÁLICO/ABRR em 02 PARTES

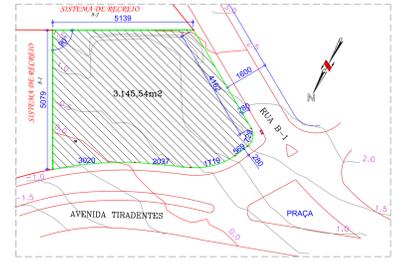

PLANTA DE SITUAÇÃO
escala 1:1000

PODER JUDICIÁRIO FEDERAL
TRIBUNAL REGIONAL ELEITORAL
ESTADO DE GOIÁS

CARTÓRIOS ELEITORAIS
PADRÃO 2002 - TIPO 1 CARTÓRIO

MUNICÍPIO DE CALDAS NOVAS - GOIÁS
ENGENHEIRO: AVENIDA TIRADENTES 848/849 - RUA G-1 - SISTEMA DE RECREIO 8-H, ESTANCIA ITANHANGA.

PROPRIETÁRIO: _____
TRIBUNAL REGIONAL ELEITORAL DE GOIÁS
PRESIDENTE: DES. ELYC SANTOS DE MELO

AUTOR DO PROJETO: _____
Arquiteta Lúcia Camilher Machado Brandão - CREA 12880/D

R.T. DA OBRA: _____

ARQUITETURA


CONTEÚDO:
IMPLANTAÇÃO, SITUAÇÃO, ESQUEMA DE GRADES/PORTÕES, PAVILHÃO DE BANDEIRAS E LEGENDAS

| | | |
|--------------------------------------------|--------------------------------------------|-------------------------|
| ÁREA DO TERRENO: 3.145,54m ² | ÁREA CONSTRUÍDA: 518,075 m ² | FOLHA A ÚNICA |
| DATA: MAI / 2002 | ESCALA: INDICADAS | |


PAVILHÃO DE BANDEIRAS
escala 1:100



PAVILHÃO DE BANDEIRAS
sem escala

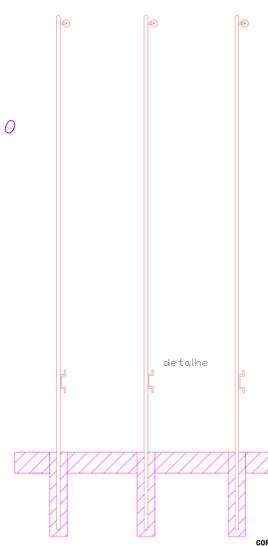

INSTALAÇÃO DE GÁS GLP 13KG
Capacidade: 2 (dois) recipientes

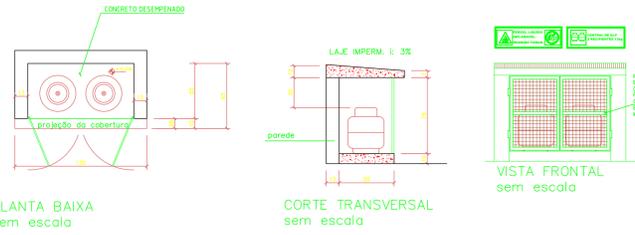

PLANTA BAIXA sem escala


CORTE TRANSVERSAL sem escala

VISTA FRONTAL sem escala


OBS: No ato da vistoria de habite-se desta edificação, toda a instalação de GLP deverá estar concluída, com essencial atenção aos recipientes, medidores e registro de corte.

NOTAS

- 1 - UTILIZAR TUBOS E CONECTORES DE AÇO GALVANIZADO - DN 24,45 E LIGADOS COM PASTA DE Glicerina E LIGANDO O MATERIAL DE QUALIDADE EQUIVALENTE.
- 2 - A BASE DOS CILINDROS DEVE FICAR EM UM NÍVEL ACIMA DO TERRENO ADJACENTE.
- 3 - INSTALAR OS CILINDROS A NO MÍNIMO 1,0 M DE TOMBADA, INTERRUPTORES, CHAVE ELÉTRICA OU QUALQUER APARELHO CAPAZ DE PROVOCAR CENTELHA.
- 4 - PARAREDE DA CENTRAL DE GÁS EM ALUMINUM REBORDADA, PORTA EM MATERIAL METÁLICO (GRANITE) E NÃO COMBUSTÍVEL.
- 5 - OS CILINDROS DEVEM POSSUIR REGISTRO INDIVIDUAL E REGISTRO PARA O CONSULTOR PARA INCLUIR A SUBSTITUIÇÃO MANUTENÇÃO.
- 6 - INSTALAR PLACA DE ALERTA COM OS SEQUENTES DADOS: "PERIGO, PROIBIDO FUMAR".
- 7 - INSTALAR REGULADOR DE PRESSÃO ESTÁO NA CENTRAL DE GÁS, E UM REGULADOR DE PRESSÃO ESTÁO EM CADA PONTO DE CONSUMO.
- 8 - TUBOS EM CONTO DO GÁS DEVEM RECEBER PROTEÇÃO CONTRA CORROSÃO ATRAVÉS DE FITA ANTI-CORROSIVA.

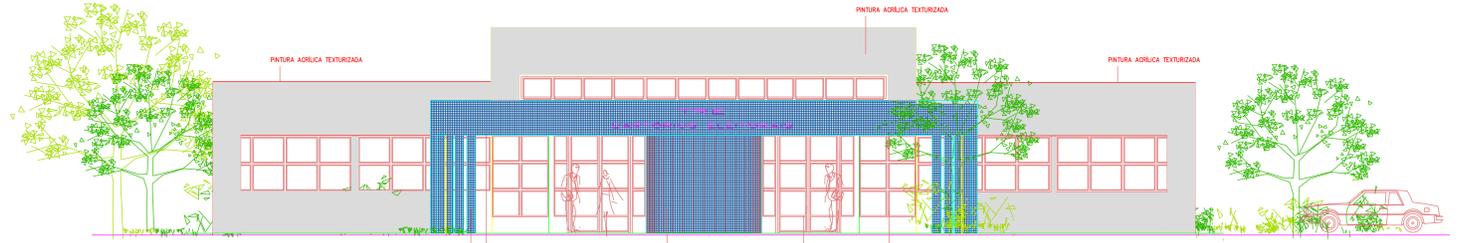


FACHADA FRONTAL

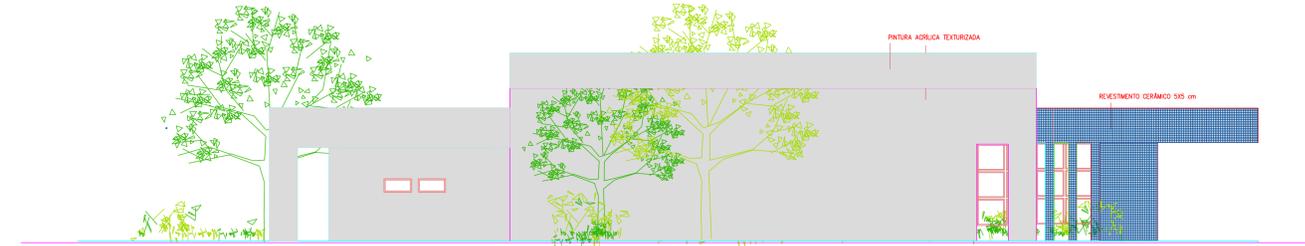

FACHADA LATERAL

QUADRO ESQUEMÁTICO DAS ESQUADRIAS

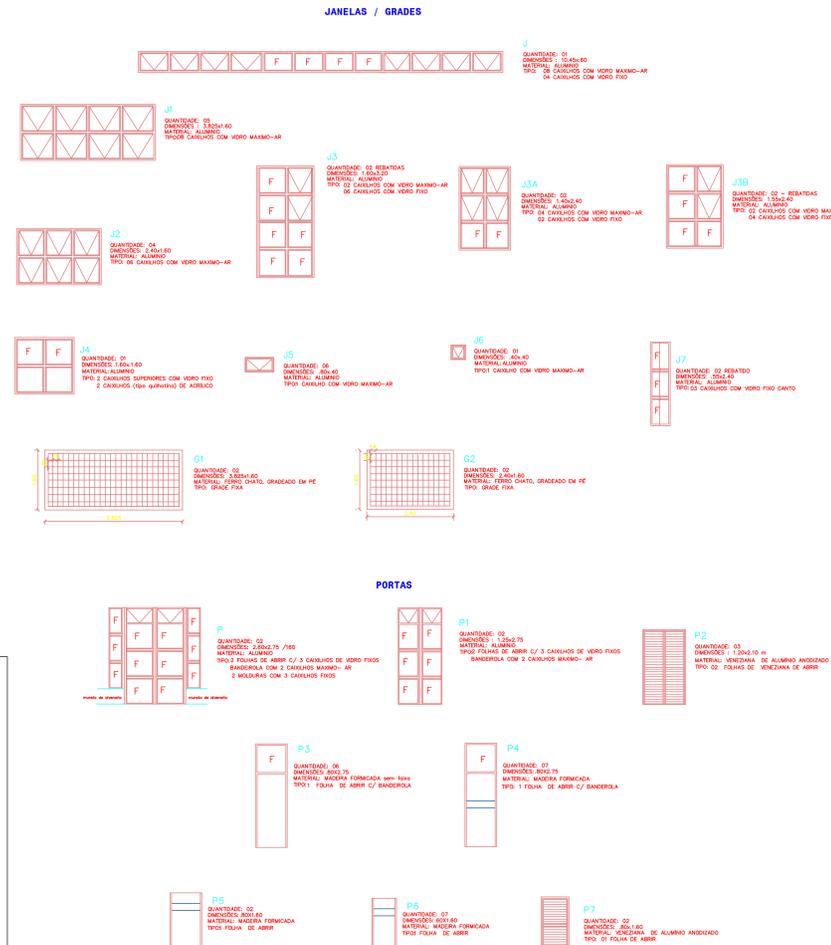


LEGENDA:

- PREVENÇÃO DE INCÊNDIO**
- 145-146 EXTINTOR DE INCÊNDIO DE FÓSFORO QUÍMICO - 04 kg
 - 147-148 EXTINTOR DE INCÊNDIO DE GÁS CARBÔNICO - 06 kg
 - 149-151 EXTINTOR DE ÁGUA PRESSURIZADA - 10 litros
- DIVISÓRIAS DE GESSO ACARTONADO**
- DPC - divisória com painéis cego

QUADRO DE ÁREAS:

- BLOCO DE ADMINISTRAÇÃO/ ATENDIMENTO AO ELEITOR / MANUTENÇÃO E DEPÓSITO DE URNAS ELETRÔNICAS E ALMOXARIFADO GERAL - 454,495 m²
- BLOCO DE SERVIÇOS - 63,58m²

ÁREA TOTAL DE CONSTRUÇÃO: 518,075m²

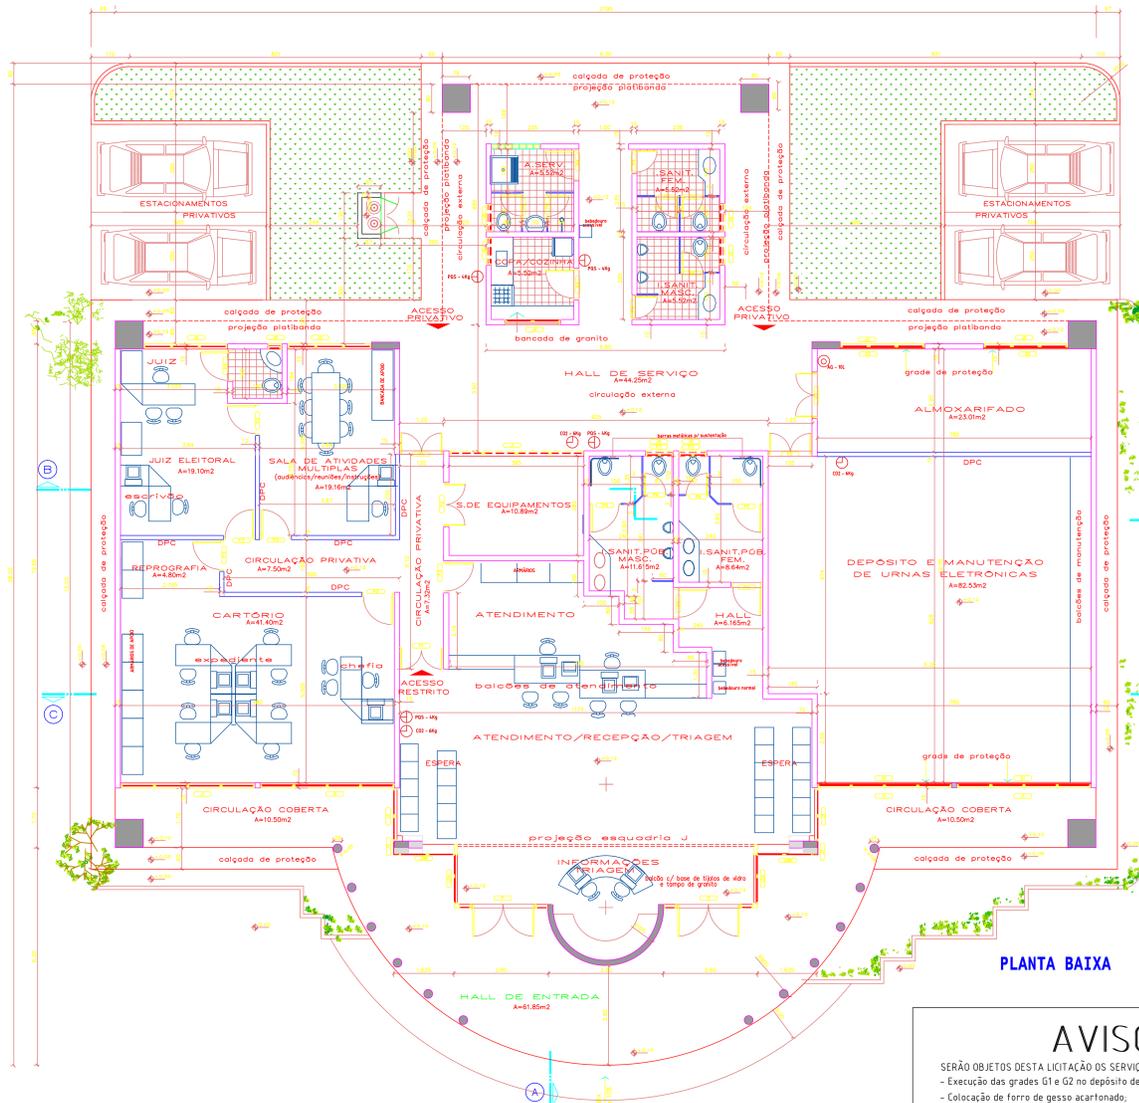

PLANTA BAIXA

AVISO

SERÃO OBJETOS DESTA LICITAÇÃO OS SERVIÇOS ABAIXO RELACIONADOS:

- Execução das grades G1 e G2 no depósito de urnas;
- Colocação de forro de gesso acartonado;
- Colocação de peitoril de granito na sala de atendimento;
- Demolição de passarela;
- Pavimentação do estacionamento;
- Execução de meio-fio de concreto;
- Pintura geral da obra;
- Instalação de luminárias internas c/ lâmpadas e reatores;
- Instalação dos postes e refletores de iluminação externa c/ lâmpadas e reatores;
- Execução da entrada de energia e telefonia;
- Execução de SPDA do tipo gaiola de faraday;
- Fornecimento e instalação dos aparelhos de ar condicionado;
- Fornecimento e instalação de extintores;
- Paragisimo;
- Serviços Complementares:
 - Mastro p/ bandeira ferro galvanizado 3un. assentado e pintado;
 - Espelho 4 mm - parafusado - banheiros;
 - Mural de avisos - 60 x 90 cm;
 - Armário formado sob bancada da copa - 140 x 80 cm;
 - Batedores de borracha para portas P3;
 - Limpeza geral e final da obra;

PODER JUDICIÁRIO FEDERAL
TRIBUNAL REGIONAL ELEITORAL
ESTADO DE GOIÁS

CARTÓRIOS ELEITORAIS
PADRÃO 2002 - TIPO 1 CARTÓRIO

ENDEREÇO: DIVERSOS LOCAIS

PROPRIETÁRIO: TRIBUNAL REGIONAL ELEITORAL DE GOIÁS
PRESIDENTE: DES. ROLDÃO OLIVEIRA DE CARVALHO

AUTORA DO PROJETO: Arquiteta Lúcia Camilher Machado Brandão - CREA 1280/D


R.T. DA OBRA:

ARQUITETURA

CONTEÚDO: PLANTA BAIXA / FACHADA FRONTAL E LATERAL/ QUADRO ESQUEMÁTICO DE ESQUADRIAS / QUADRO DE ÁREAS E ESPECIFICAÇÕES GERAIS

| | | |
|-------------------------|-----------------------|----------------|
| ÁREA MÍNIMA DO TERRENO: | ÁREA CONSTRUÍDA: | FOLHA |
| | 518,075m ² | A |
| DATA: | ESCALA: | DESENHO: |
| ABRIL/2002 | 1:75 | AUTO CAD 14/2D |


INSTALAÇÃO DE GÁS GLP 13KG Capacidade: 2(dois) recipientes

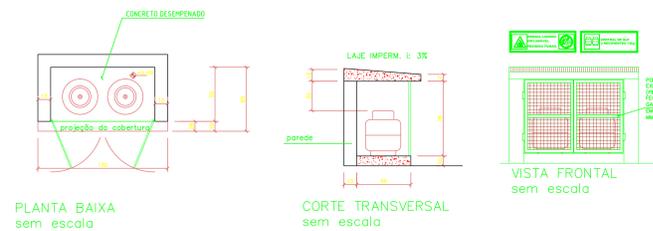


OBS: No ato da vistoria da habite-se desta edificação, toda a instalação de GLP deverá estar concluída, com essencial atenção aos recipientes, medidores e registro de corte.

NOTAS


- 1 - UTILIZAR TUBOS E CONEXÕES DE AÇO GALVANIZADO - DN 2443 E FUNDIDOS COM PASTA DE SILICENA E LITÁGIO DO MATERIAL DE QUALIDADE EQUIVALENTE.
- 2 - A BASE DOS CILINDROS DEVE FICAR EM UM NÍVEL ACIMA DO TERRENO ADJACENTE.
- 3 - INSTALAR OS CILINDROS A NO MÍNIMO 1,5 M DE TONDAIS, INTERRUPTORES, CHAVE ELÉTRICA OU QUALQUER APARELHO CAPAZ DE PROVOCAR CENTELHA.
- 4 - PAREDES DA CENTRAL DE GÁS EM ALVENARILHO: PAREDE EM MATERIAL METÁLICO (GRACE) E NÃO COMBUSTÍVEL.
- 5 - OS CILINDROS DEVEM POSSUIR REGISTRO INDIVIDUAL E REGISTRO PARA O CONSUMO, PARA FACILITAR A SUBSTITUIÇÃO/MANUTENÇÃO.
- 6 - INSTALAR PLACAS DE ALERTA COM OS SEQUENTES DADOS: "PERIGO, PRESSÃO FLUÍDO".
- 7 - INSTALAR REGULADOR DE PRESSÃO NA CENTRAL DE GÁS, E UM REGULADOR DE SEGURANÇA EM CADA PONTO DE CONSUMO.
- 8 - TUBOS EM CONTO COM TUDO DEVER RECEBER PROTEÇÃO CONTRA CONTORNO ATÍPICO DE FITA ANTI-CORROSÃO.

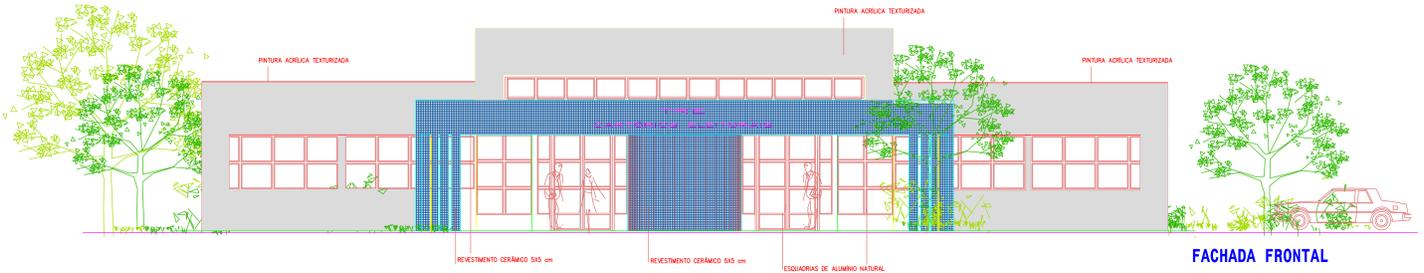

FACHADA FRONTAL

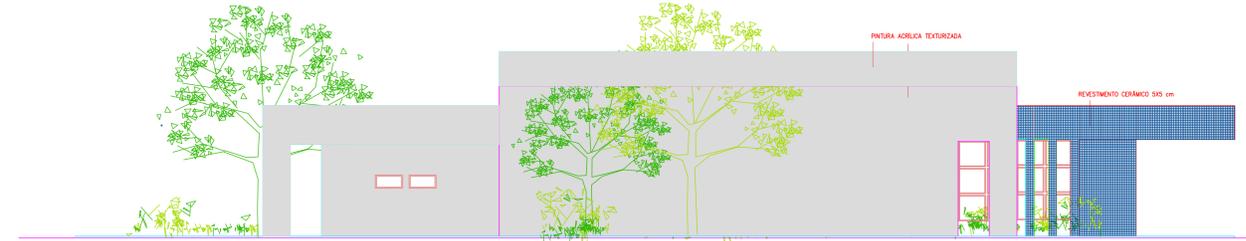


FACHADA LATERAL

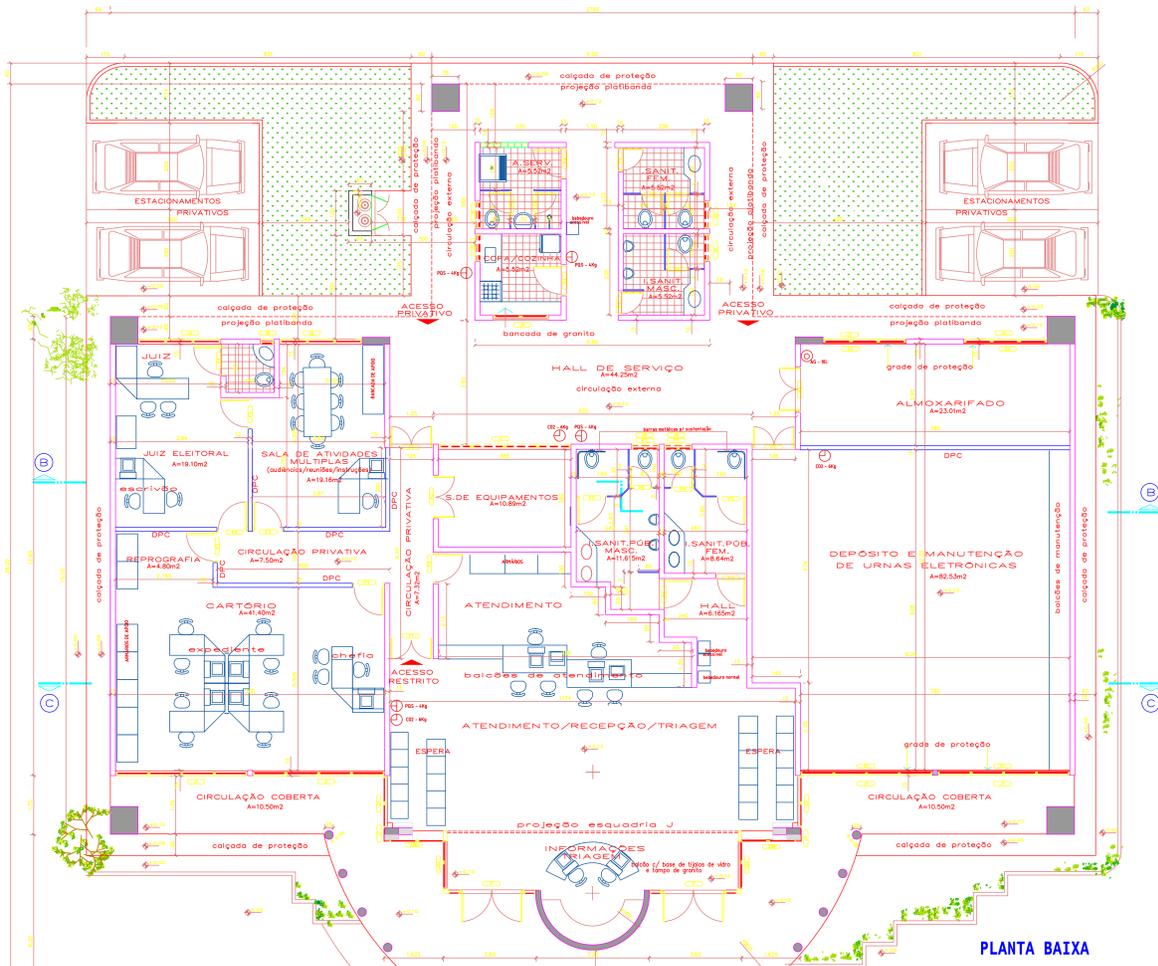

PLANTA BAIXA

QUADRO ESQUEMÁTICO DAS ESQUADRIAS

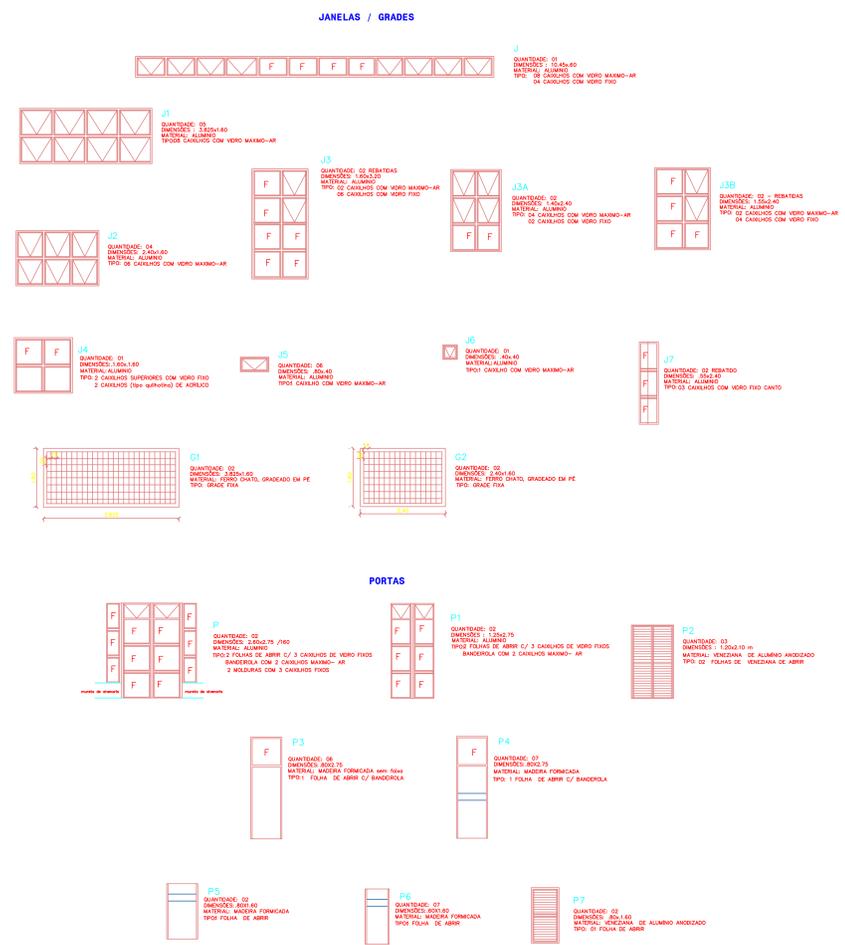

LEGENDA:

- PREVENÇÃO DE INCÊNDIO**
- RE-140 EXTINTOR DE INCÊNDIO DE FÓSFORO - 04 kg
 - RE-142 EXTINTOR DE INCÊNDIO DE GÁS CARBÔNICO - 06 kg
 - RE-141 EXTINTOR DE ÁGUA PRESSURIZADA - 10 litros
 - DIVISÓRIAS DE GESSO ACARTONADO
 - GPC - GESSO SEM PAINEL CEGO

QUADRO DE ÁREAS:

- BLOCO DE ADMINISTRAÇÃO/ ATENDIMENTO AO ELEITOR / MANUTENÇÃO E DEPÓSITO DE URNAS ELETRÔNICAS E ALMOXARIFADO GERAL - 454.495 m²
- BLOCO DE SERVIÇOS - 63.58m²
- ÁREA TOTAL DE CONSTRUÇÃO: 518,075m²

PODER JUDICIÁRIO FEDERAL TRIBUNAL REGIONAL ELEITORAL ESTADO DE GOIÁS

CARTÓRIOS ELEITORAIS PADRÃO 2002 - TIPO 1 CARTÓRIO

ENDEREÇO: DIVERSOS LOCAIS

PROPRIETÁRIO: TRIBUNAL REGIONAL ELEITORAL DE GOIÁS
PRESIDENTE: DEIS ROLDÃO OLIVEIRA DE CARVALHO

AUTORA DO PROJETO: Arquite Lúcia Camilher Machado Brandão - CREA 1280/D

R.T. DA OBRA:


ARQUITETURA

| | | | |
|---|-----------------------|----------------------------|--|
| CONTÉUDO: PLANTA BAIXA / FACHADASFRONTAL E LATERAL/ QUADRO ESQUEMÁTICO DE ESQUADRIAS / QUADRO DE ÁREAS E ESPECIFICAÇÕES GERAIS. | | | |
| ÁREA MÍNIMA DO TERRENO: | ÁREA CONSTRUIDA: | FOLHA | |
| | 518,075m ² | A 1/4 | |
| DATA: ABRIL/2002 | ESCALA: 1:75 | DESENHO: AUTO CAD 14/2D | |

AVISO-GOIÁS

- SERVIÇOS QUE NÃO SERÃO INCLUIDOS NESTA ETAPA DA LICITAÇÃO E PORTANTO NÃO DEVEM SER ORÇADOS:
- Execução da guarita
 - Projeto de Paisagismo
 - Pastes de iluminação externa com as respectivas lâmpadas e reatores (porém deverá ser executado a base para os postes, bem como instalados os eletrodutos e fiação, caixas de passagem, etc.)
 - Fornecimento e instalação dos projetores externos (porém deverá ser deixado o ponto elétrico pronto para posterior instalação)
 - Luminárias de emergência (porém deverá ser deixado o ponto elétrico pronto para posterior instalação)
 - Fornecimento e instalação dos aparelhos de ar condicionado (porém deverá ser executada a infra-estrutura elétrica, os pontos de dreno e instalados os suportes para os aparelhos de janela e também a rede frigorígena)
 - Muro de divisa
 - Muretas das grades
 - Grades e portões
 - Pavimentação do passeio público
 - Meio-fio
 - Pavimentação externa (pavimentação com pavimento intertravado de concreto)
 - Letreiro da fachada
 - Grades de proteção da janelas (grades internas)
 - Projeto de Som/CFTV
 - Extintores
 - Pintura total (incluindo-se emassamento e aplicação de selador acrílico)

| | |
|-----|-----|
| 1 | 10 |
| 2 | 15 |
| 3 | 18 |
| 4 | 25 |
| 5 | 35 |
| 6 | 45 |
| 100 | 985 |

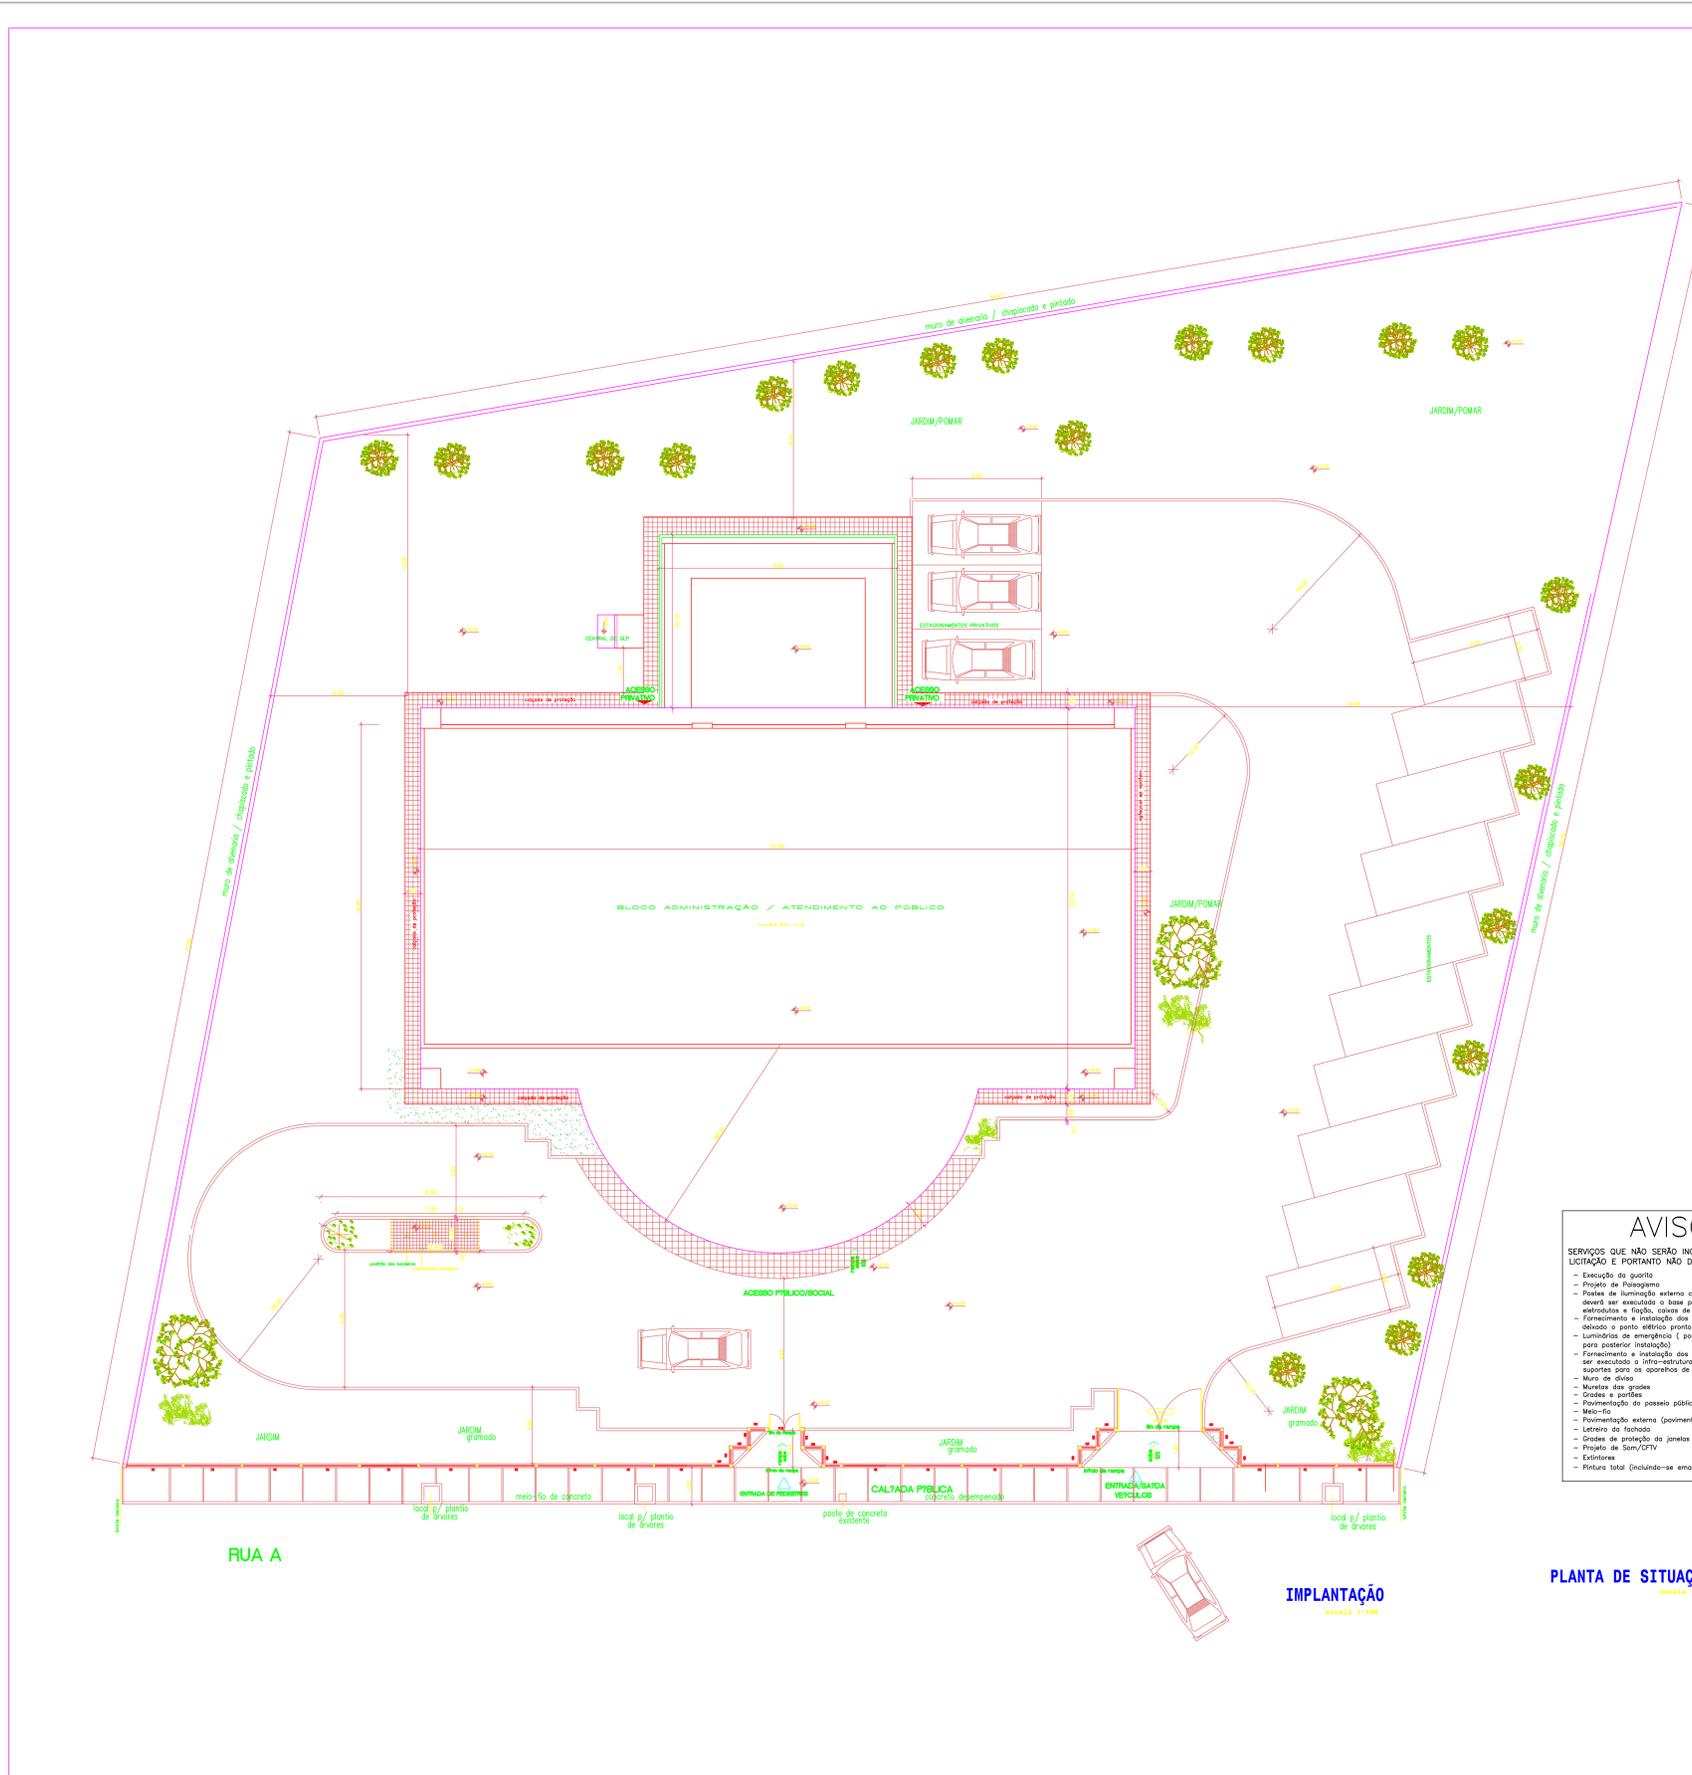


LEGENDA: PAVIMENTAÇÃO

- GRAMAÇÃO / VEGETAÇÃO
- BRITA 0 (zero)
- LADRILHO HIDRÁULICO
- CONCRETO DESPENHADO
- MURTO



CALÇADA PÚBLICA
escala 1:100

GRADES E PORTÕES

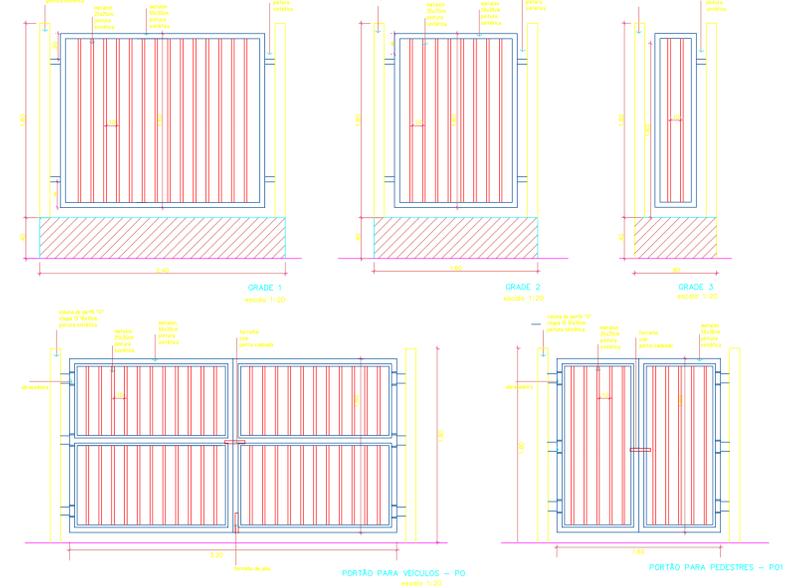


- G1 - GRADIL METÁLICO 2,40 X 1,60 m
- G2 - GRADIL METÁLICO 1,60 X 1,60 m
- G3 - GRADIL METÁLICO 80 X 1,60 m
- PO - 3,20 X 1,80 m - METÁLICO/ABRIR em 02 PARTES
- POI - 1,20 X 1,80 m - METÁLICO/ABRIR em 02 PARTES

AVISO-GOÍÁS
SERVIÇOS QUE NÃO SERÃO INCLuíDOS NESTA ETAPA DA LICITAÇÃO E PORTANTO NÃO DEVEM SER ORÇADOS:

- Execução de garagens
- Projeto de Paisagismo
- Pisos de iluminação externa com as respectivas lâmpadas e reatores (porém deverá ser executado a base para os postes, bem como instalados os eletrodutos e fiações, cabos de passagem, etc.)
- Fornecimento e instalação dos projetos externos (porém deverá ser deixado o ponto elétrico pronto para posterior instalação)
- Luminárias de emergência (porém deverá ser deixado o ponto elétrico pronto para posterior instalação)
- Fornecimento e instalação dos aparelhos de ar condicionado (porém deverá ser executado a infra-estrutura elétrica, os pontos de dreno e instalados os suportes para os aparelhos de janelas e também a rede frigorífica)
- Muro de guia
- Muretas das grades
- Grades e portões
- Pavimentação do passeio público
- Meio-fio
- Pavimentação externa (pavimentação com pavimento intertravado de concreto)
- Letreiro do fachado
- Grades de proteção da janela (grades internas)
- Projeto de Som/CTV
- Extintores
- Pintura total (incluindo-se emassamento e aplicação de selador acrílico)

PLANTA DE SITUAÇÃO
escala 1:100

PAVILHÃO DE BANDEIRAS

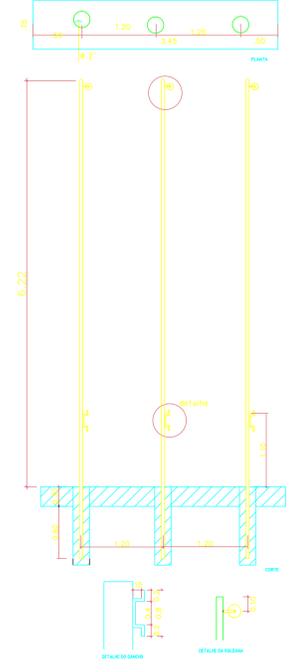

PODER JUDICIÁRIO FEDERAL
TRIBUNAL REGIONAL ELEITORAL
ESTADO DE GOÍÁS

CARTÓRIOS ELEITORAIS
PADRÃO 2002 - TIPO 1 CARTÓRIO
MUNICÍPIO DE GOÍÁS - GOÍÁS
ENDEREÇO: Rua A, Vitis Aeroporto.

PROPRIETÁRIO: TRIBUNAL REGIONAL ELEITORAL DE GOÍÁS
PRESIDENTE: DES. ELY SANTOS DE MELO

AUTOR DO PROJETO: Arquiteta Lúcia Camilher Machado Brandão - CREA 1280/D

R.T. DA OBRA:

ARQUITETURA

CONTEÚDO: IMPLANTAÇÃO E SITUAÇÃO/ CORTES E NÍVEIS ESQUEMÁTICOS/ DETALHE ESQUEMÁTICOS das GRADES e PORTÕES, DO PAVILHÃO DE BANDEIRAS e DA CALÇADA DE PÚBLICA e LEGENDAS.

| | | |
|---------------------------------------------|--------------------------------------------|---------------------------|
| ÁREA DO TERRENO: 2.274,17 m ² | ÁREA CONSTRUÍDA: 518,076 m ² | POLÍCIA A ÚNICA |
| DATA: OUT/ 2005 | ESCALA: INDICADAS | |