


Rua 17 A

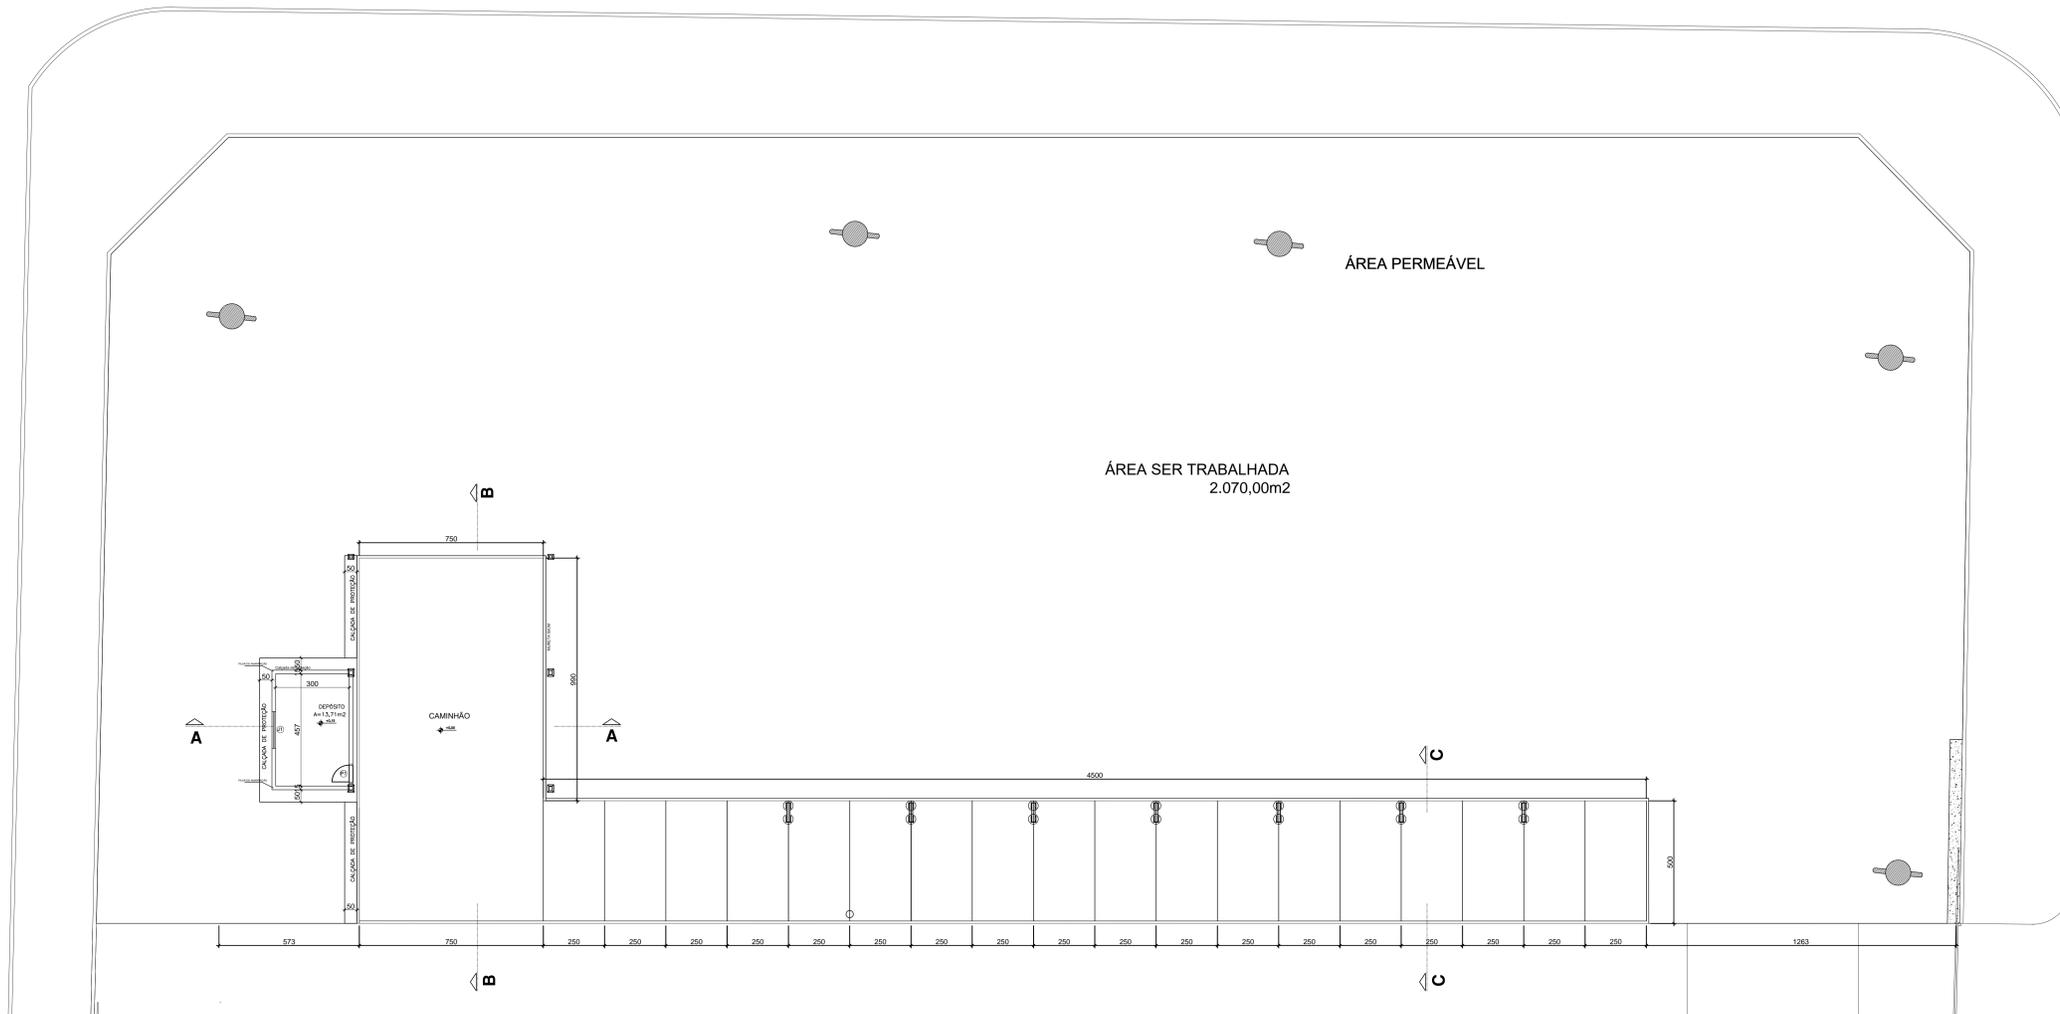


ÁREA PERMEÁVEL

ÁREA SER TRABALHADA
2.070,00m²

CAMINHÃO

PLANTA BAIXA
ESC.: 1:100

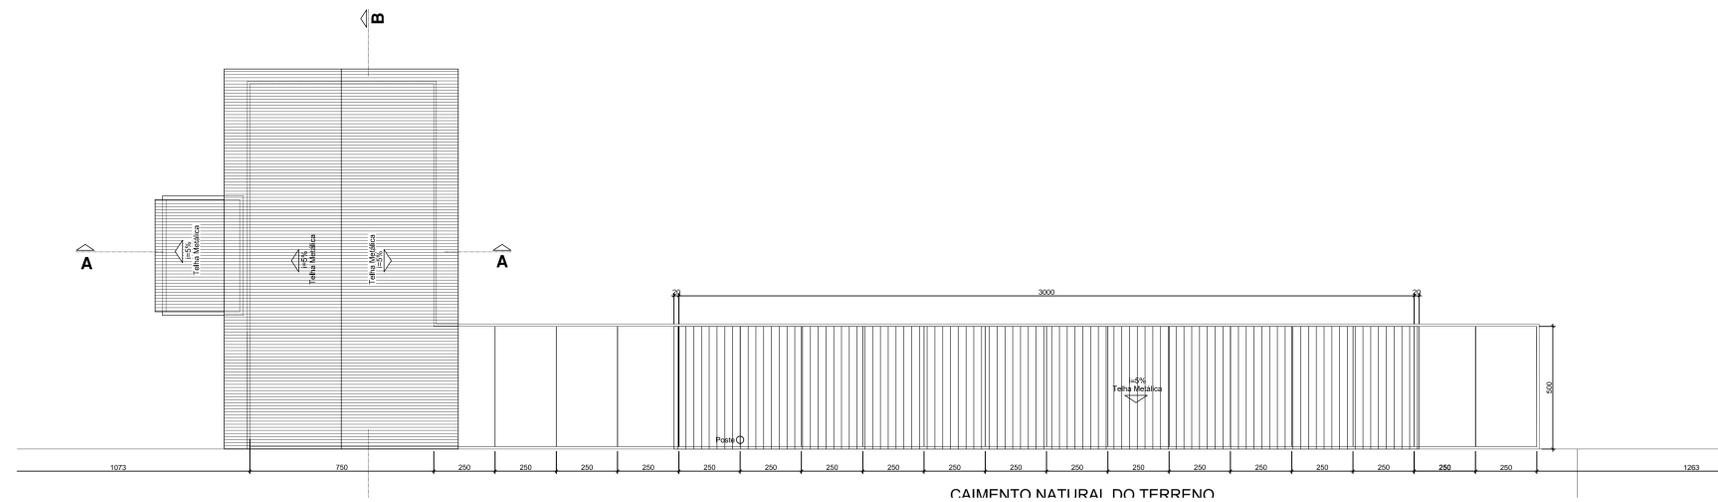

PLANTA COBERTURA
ESC.: 1:100

QUADRO DE ABERTURAS				
PORTAS				
CÓDIGO	LARGURA (m)	ALTURA (m)	TIPO	MATERIAL
P1	0,80	2,10	ABRIR	ALUMÍNIO

JANELAS					
JANELA N°	LARGURA (m)	ALTURA (m)	PEITORIL (m)	MATERIAL	TIPO
J1	1,00	1,50	1,10	ALUMÍNIO/VIDRO TEMP. INCOLOR 6mm	FIXO = MAXIM. AB.

APROVAÇÃO

TRIBUNAL REGIONAL ELEITORAL DO ESTADO DE GOIÁS
PODER JUDICIÁRIO DA UNIÃO

ANEXO II E DEPÓSITO DE URNAS

COBERTURA ESTACIONAMENTO

ENDEREÇO: RUA 17A, ESQUINA COM AS RUAS 25A E RUA FRANCISCO COSTA DA CUNHA, SETOR AEROPORTO, GOIÂNIA-GO			
ÁREA DE TERRENO	6.171,47 m ²	ÁREA DO TERREO	1.623,02 m ²
ÁREA CONSTRUÍDA TOTAL	2.243,50 m ²	ÁREA DO MEZANINO	620,48 m ²
ÁREA PERMEÁVEL	3.497,44 m ²		

PROPRIETÁRIO: TRIBUNAL REGIONAL ELEITORAL DO ESTADO DE GOIÁS

RESP. TÉCNICO ENG. CIVIL ARTHUR DE ALMEIDA CRUZ - CREA 164780-GO

ARQUITETURA


TIPO DE PROJETO: PLANTA BAIXA PAV. TERREO

QUADRO DE ABERTURAS / LEGENDA


ASSUNTO:	ESCALA:	REVISÃO:	NOME DO ARQUIVO:
NOV/2004	INDICADAS	00	KW
REV.	DATA	DESCRIÇÃO	

01/02


EDUHA

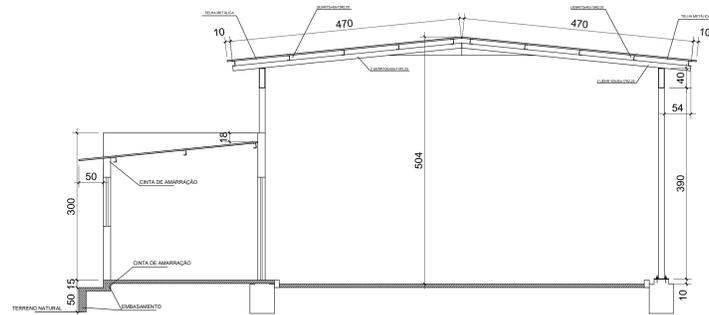


CORTE AA
ESC.: 1:100

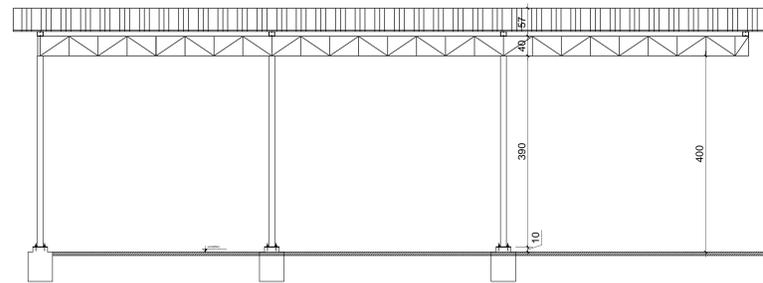


CORTE BB
ESC.: 1:100

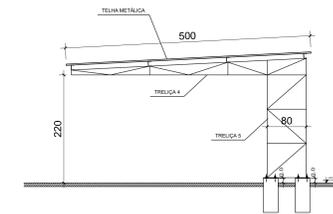

CORTE CC
ESC.: 1:100

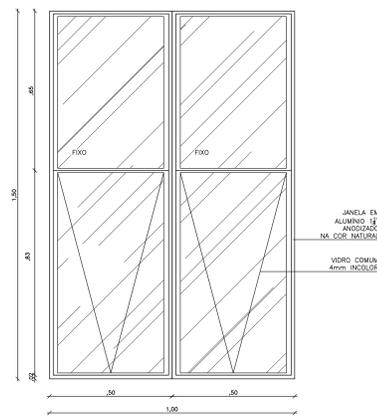

01 ELEVAÇÃO FRONTAL - J1
ESCALA: 1/10

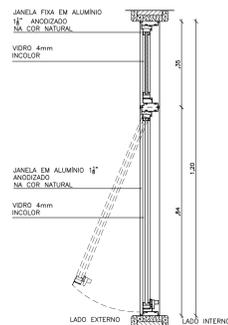

02 CORTE VERTICAL - J1
ESCALA: 1/10

APROVAÇÃO	TRIBUNAL REGIONAL ELEITORAL DO ESTADO DE GOIÁS PODER JUDICIÁRIO DA UNIÃO		
	ANEXO II E DEPÓSITO DE URNAS COBERTURA ESTACIONAMENTO		
ENDEREÇO: RUA 17A, ESQUINA COM AS RUAS 25A E RUA FRANCISCO COSTA DA CUNHA, SETOR AEROPORTO, GOIÂNIA-GO			
ÁREA DE TERRENO	6.171,47 m ²	ÁREA DO TERREO	1.623,02 m ²
ÁREA CONSTRUÍDA TOTAL	2.243,50 m ²	ÁREA DO MEZANINO	620,48 m ²
ÁREA PERMEÁVEL	3.497,44 m ²		
PROPRIETÁRIO: TRIBUNAL REGIONAL ELEITORAL DO ESTADO DE GOIÁS			
RESP. TÉCNICO ENG. CIVIL ARTHUR DE ALMEIDA CRUZ - CREA 164780-GO			
ARQUITETURA			
TIPO DE PROJETO: PLANTA REFORMA PISO E PAREDE			
ASSUNTO: _____			
DATA: NOV/2024	ESCALA: INDICADAS	REVISÃO: 00	NOME DO ARQUIVO: 02/02
REV.	DATA	DESCRIÇÃO	