




EX06 - MAQUETE TÁTIL

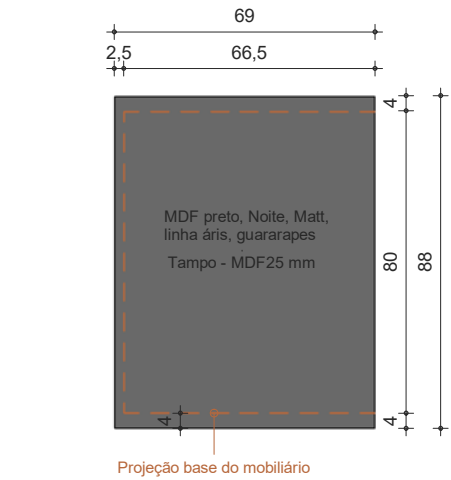


3 PLANTA BAIXA
Escala: 1 : 20

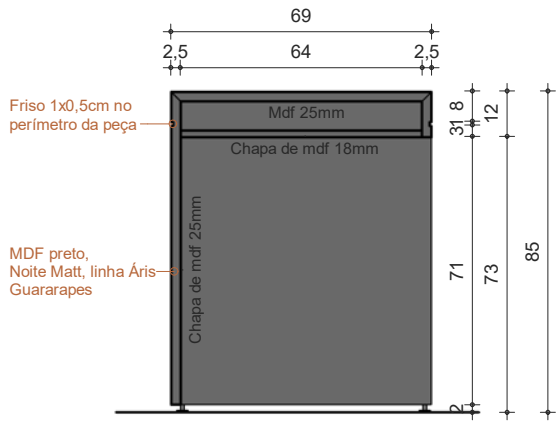


4 CORTE TRANSVERSAL
Escala: 1 : 20

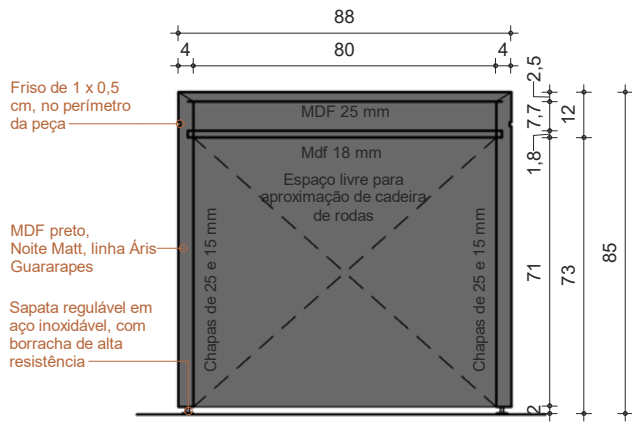

5 CORTE LONGITUDINAL
Escala: 1 : 20

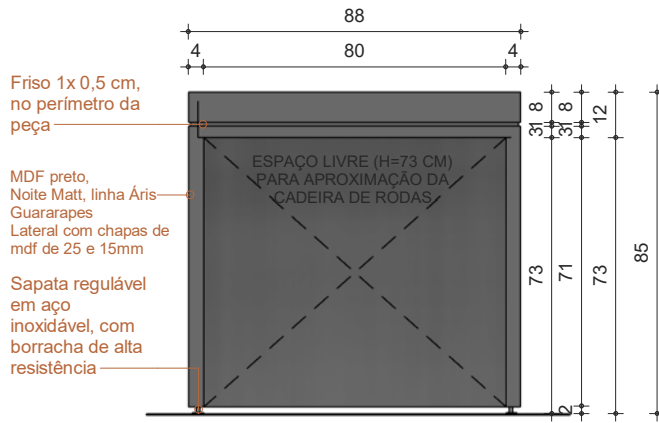


6 VISTA FRONTAL
Escala: 1 : 20

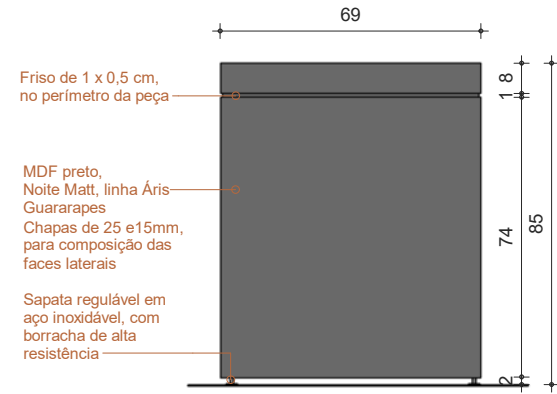

7 VISTA LATERAL
Escala: 1 : 20

EXPOSITOR 06 - 69x88x85 cm - PARA MAQUETE TÁTIL- 1 UNIDADE

A05	ENDEREÇO PRAÇA CÍVICA, N.300, SETOR CENTRAL	 TRE-GO SECRETARIA DE ADMINISTRAÇÃO E ORÇAMENTO COORDENADORIA DE ENGENHARIA E INFRAESTRUTURA SEÇÃO DE OBRAS E PROJETOS	TRIBUNAL REGIONAL ELEITORAL DE GOIÁS
	CONTEÚDO: EXPOSITOR 06 - PARA MAQUETE TÁTIL DATA: 03/02/2025 ESCALA: 1 : 20		CAROLINE PONGITORI SOARES
			STATUS: EXECUTIVO