




VISTA 3D 01

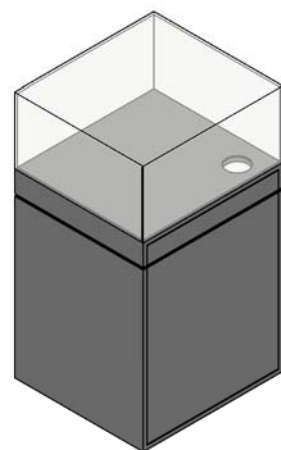

VISTA 3D 02

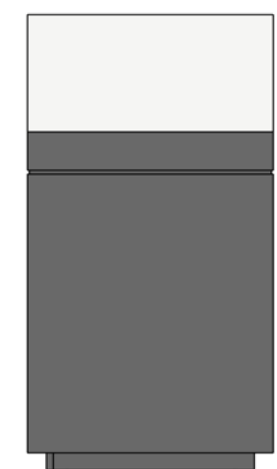


5 VISTA 01 - FRONTAL
Escala: 1 : 20

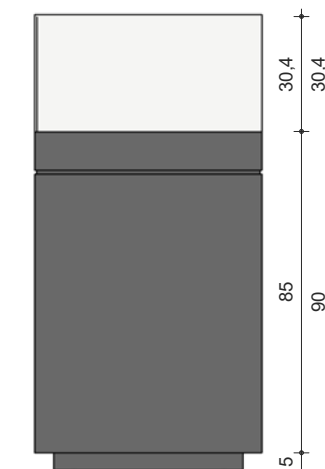


6 VISTA 02 - LAT. DIREITA
Escala: 1 : 20




7 VISTA 03 - LAT. ESQUERDA
Escala: 1 : 20

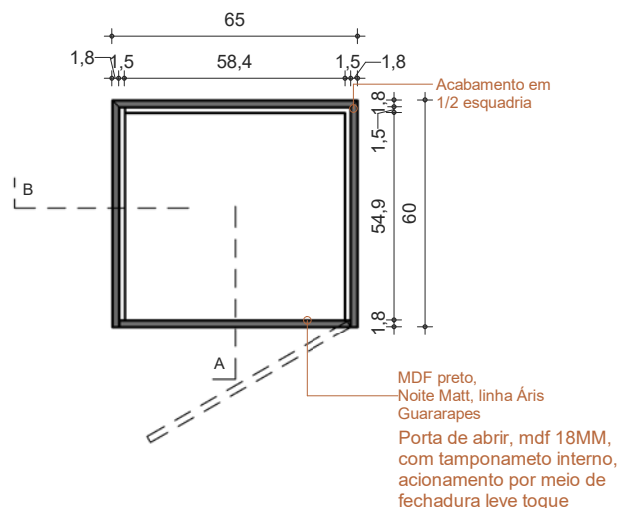


3 PLANTA BAIXA
Escala: 1 : 20

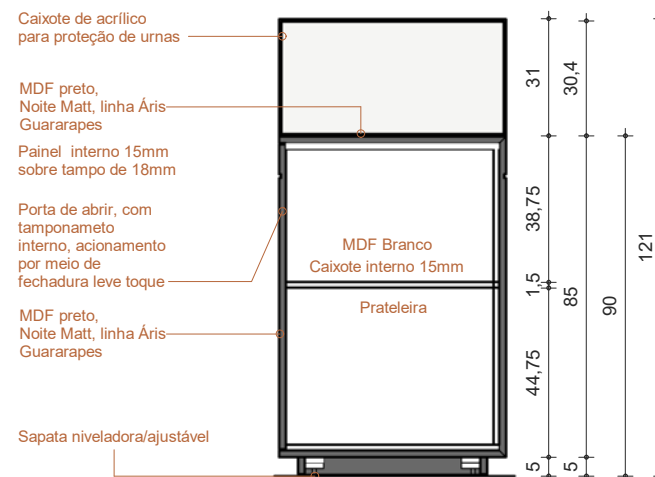


8 CORTE A - TRANSVERSAL
Escala: 1 : 20

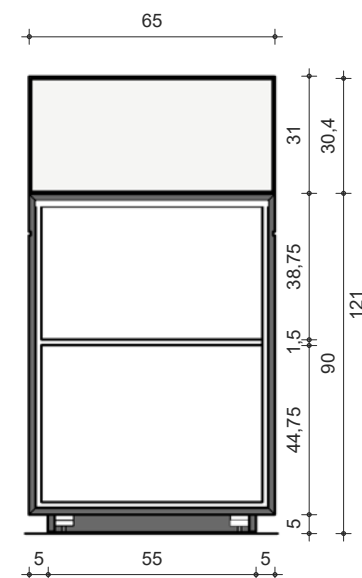


9 CORTE B- LONGITUDINAL
Escala: 1 : 20

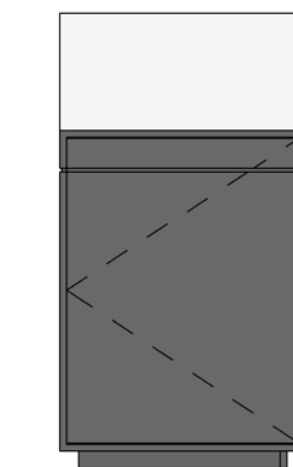

10 VISTA 04 - POSTERIOR
Escala: 1 : 20

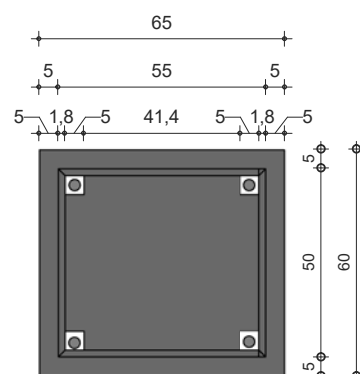

4 VISTA 05 - FACE INFERIOR
Escala: 1 : 20

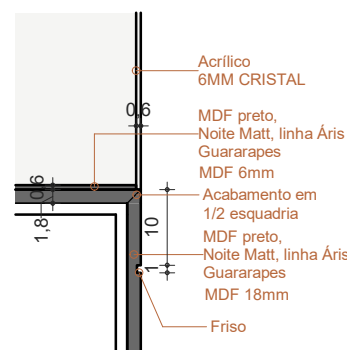

11 DETALHE 01 - FRISO E ACRÍLICO
Escala: 1 : 10

EXPOSITOR 01 - 65X60X90 CM - PARA PONTO DE MEMÓRIA - 1 UNIDADE

A01

ENDEREÇO
PRAÇA CÍVICA, N.300, SETOR CENTRAL

CONTEÚDO:
EXPOSITOR 1 - BASE E ACRÍLICO - 1 UNIDADE
DATA: 03/02/2025 ESCALA: Como indicado



TRE-GO

SECRETARIA DE ADMINISTRAÇÃO E ORÇAMENTO
COORDENADORIA DE ENGENHARIA E INFRAESTRUTURA
SEÇÃO DE OBRAS E PROJETOS

TRIBUNAL REGIONAL ELEITORAL DE GOIÁS

CAROLINE PONGITORI SOARES

STATUS:
EXECUTIVO