




EXPOSITOR 03 - VISTA 3D

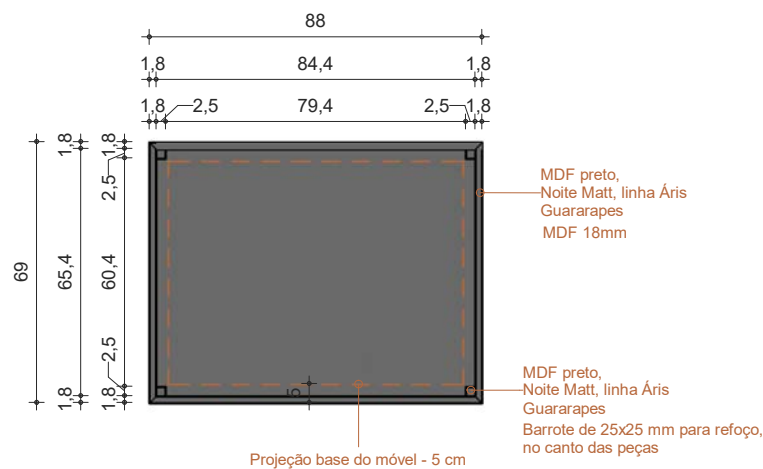


2 PLANTA BAIXA
Escala: 1 : 20

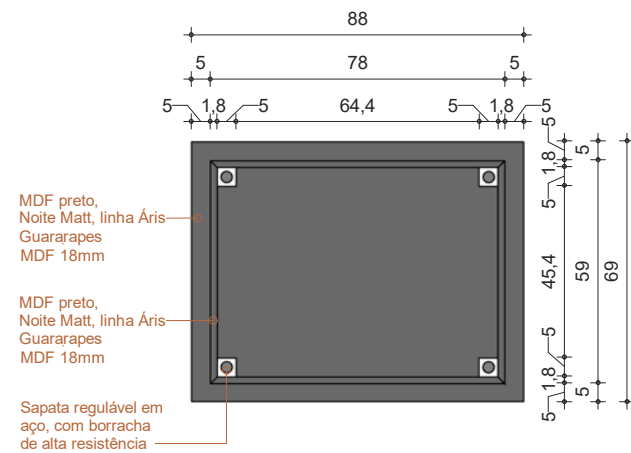


3 VISTA INFERIOR - BASE MÓVEL
Escala: 1 : 20

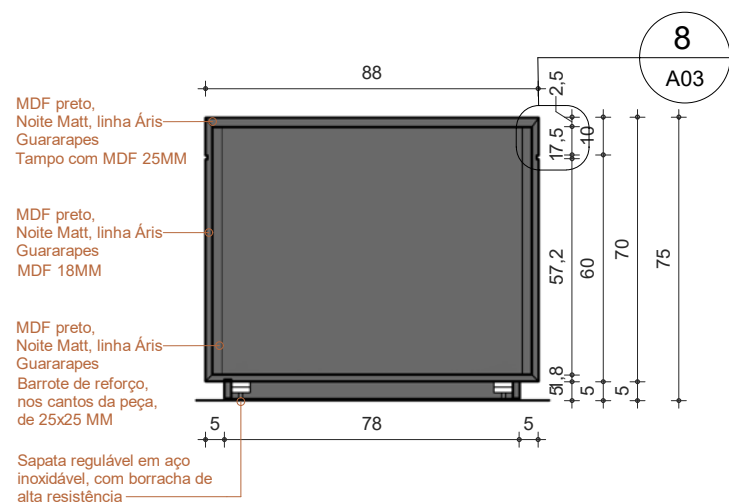


4 CORTE LONGITUNAL
Escala: 1 : 20

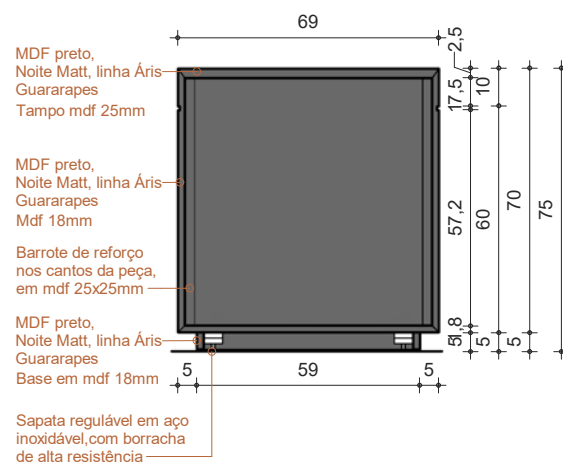


5 CORTE TRANSVERSAL
Escala: 1 : 20

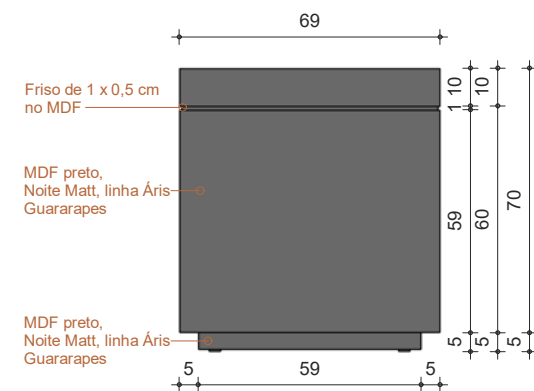

6 VISTA LATERAL
Escala: 1 : 20

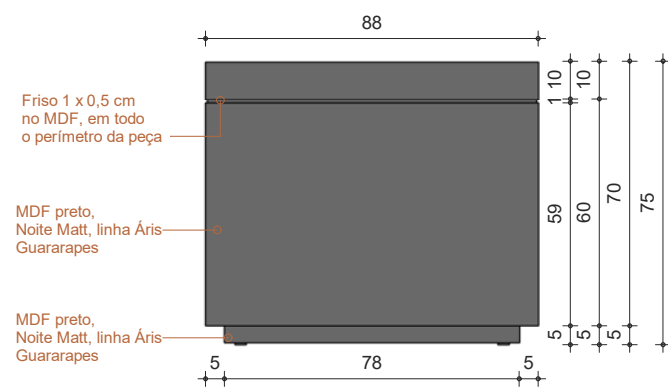

7 VISTAS FROTA E POSTERIOR
Escala: 1 : 20

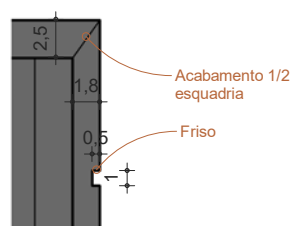

8 Detalhe 03 - Acabamento
Escala: 1 : 5

EXPOSITOR 03 - 88x69x75 CM - MAQUETE EXISTENTE - PRÉDIO SEDE E ANEXO I - 01 UNIDADE

A03

ENDEREÇO
PRAÇA CÍVICA, N.300, SETOR CENTRAL

CONTEÚDO:
EXPOSITOR 03 - PARA MAQUETE EXISTENTE - PRÉDIO
DATA: 03/02/2025 ESCALA: Como indicado



TRE-GO

SECRETARIA DE ADMINISTRAÇÃO E ORÇAMENTO
COORDENADORIA DE ENGENHARIA E INFRAESTRUTURA
SEÇÃO DE OBRAS E PROJETOS

TRIBUNAL REGIONAL ELEITORAL DE GOIÁS

CAROLINE PONGITORI SOARES

STATUS:
EXECUTIVO