


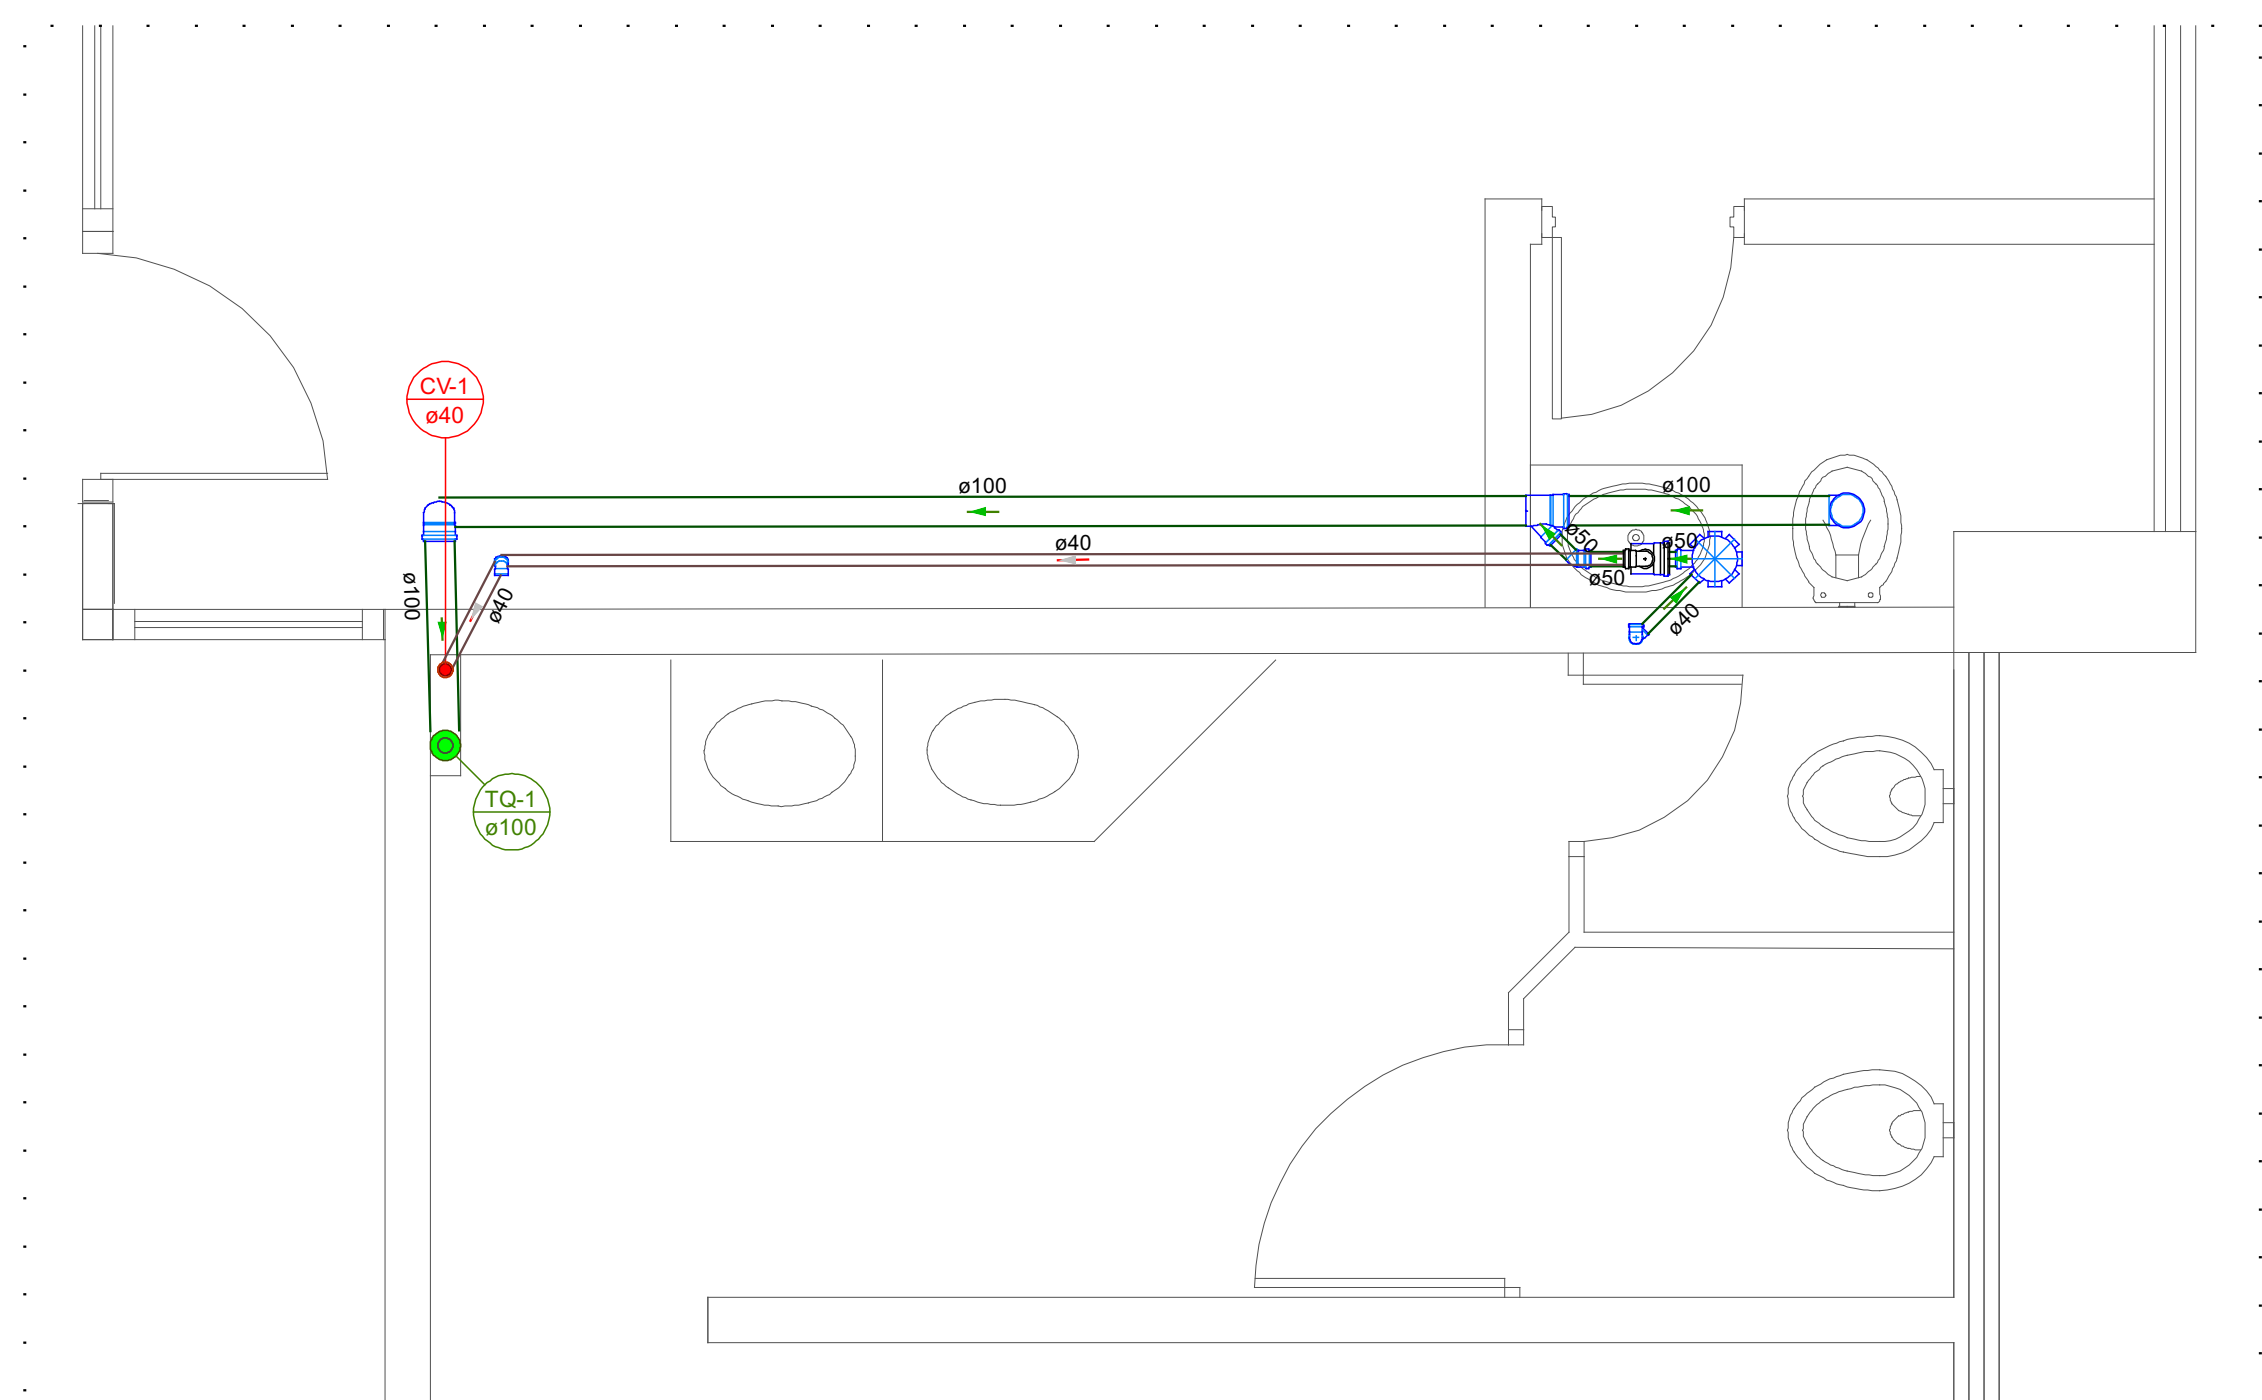

Detalhe SAN-1
Escala 1:25

Aprovação:

PODER JUDICIÁRIO DA UNIÃO

TRE - GO

BANHEIRO SECRETARIA 6º ANDAR - EDIFÍCIO ANEXO I

SANITÁRIO

TRIBUNAL REGIONAL ELEITORAL DE GOIÁS - EDIFÍCIO ANEXO I
Rua 62, Praça Cívica, nº 300, Setor Central
Goiânia - GO

GOIÂNIA - GO

Proprietário: UNIÃO

Área construída aprox:
10,08 m²

Autor do Projeto: ENG. CIVIL MATHEUS DE OLIVEIRAAFONSO OGAWA
CREA 1014411882D-GO

Conteúdo:
PLANTA BAIXA

Prancha:
01/01

Escala: Indicada
Data: JUNHO/2024
Desenhista:
Revisão: rev00

ESG