
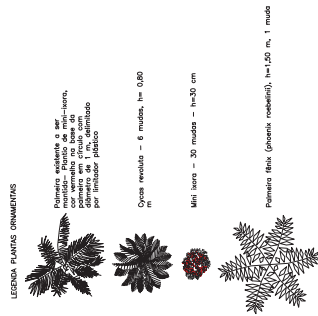
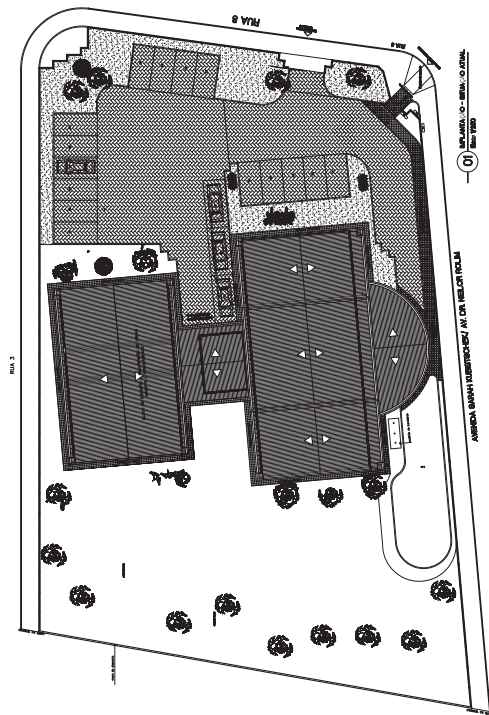
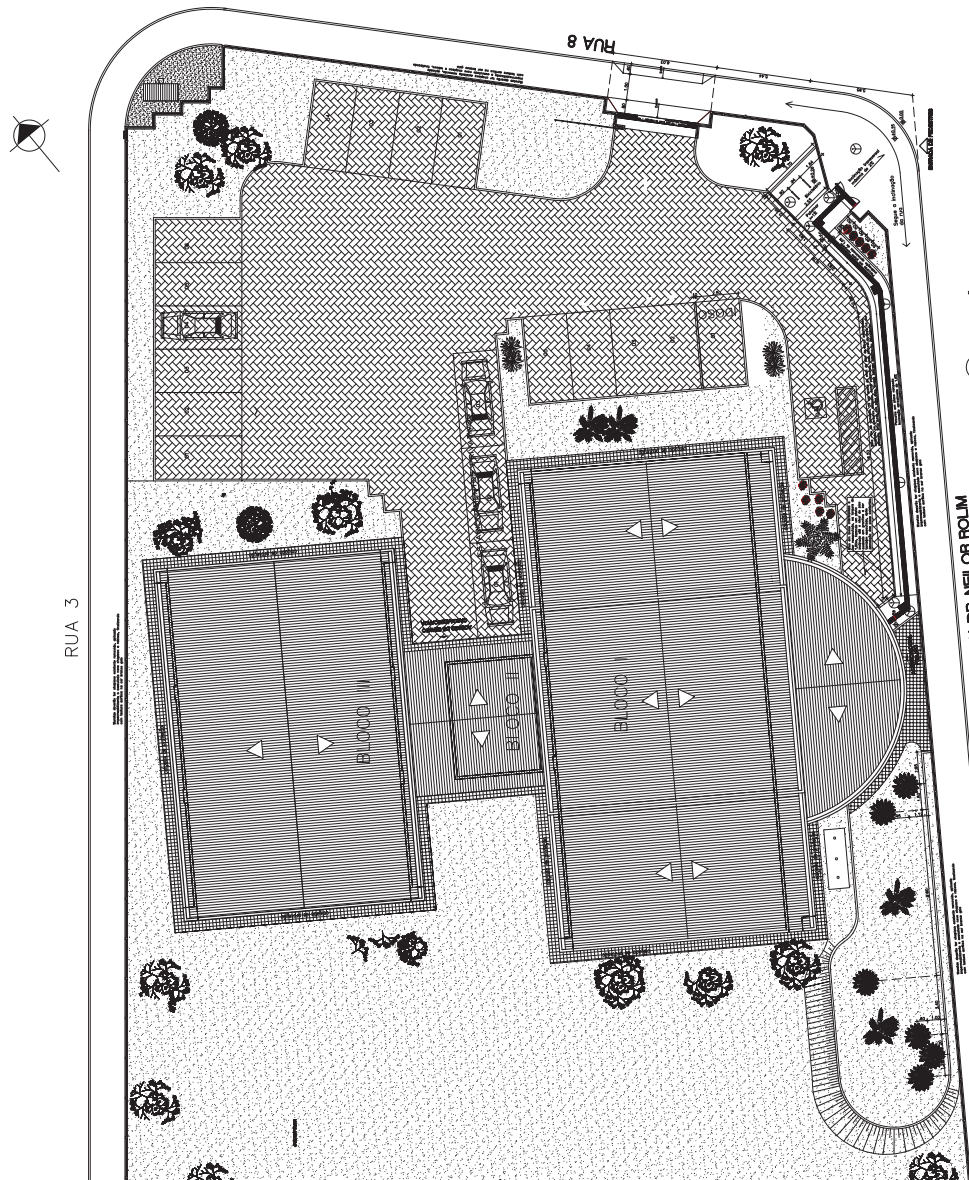


[illegible]

01 IMPLANTACÃO FINAL
Esc.: 1/125

RUA 3

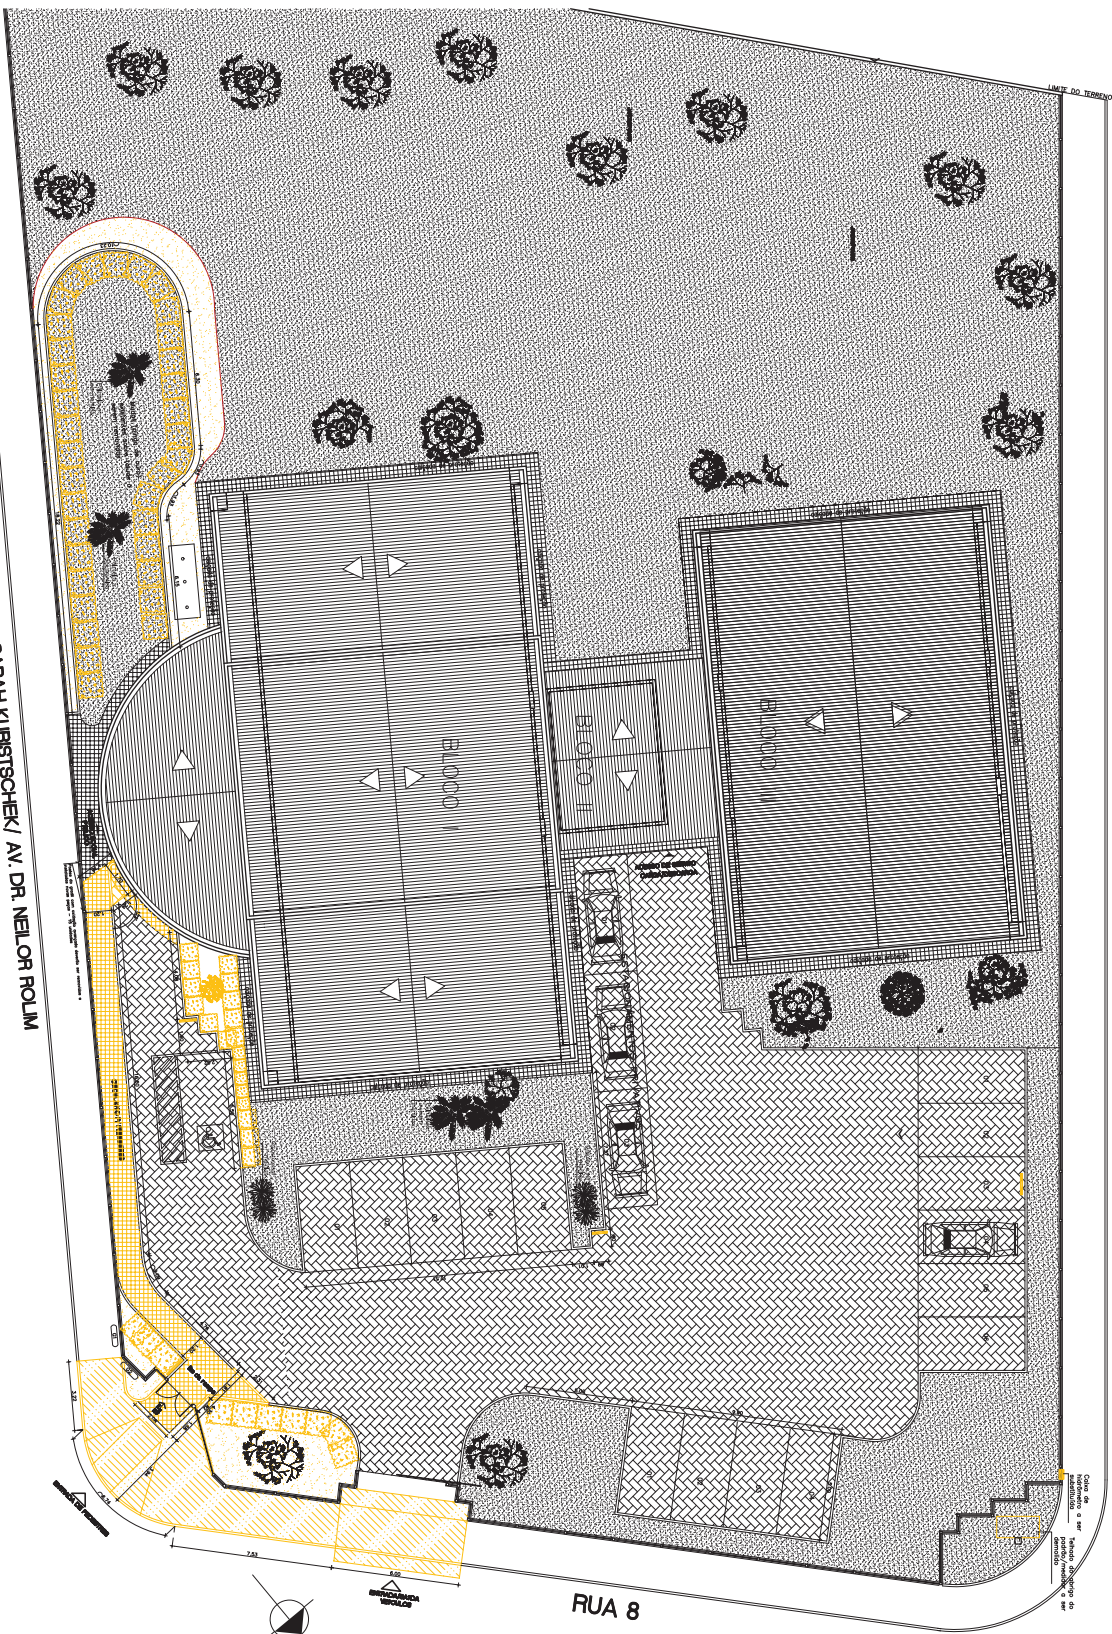

AVENIDA SARAH KUBSTSCHEK / AV. DR. NELOR ROLIM

01 IMPLANTAÇÃO - DEMOLIR
Esc.: 1/125

RUA 8

LEGENDA:

- Existente a ser mantido
- Demolir
- Arbusto (pingo de ouro) a remover
- Arbusto a remover
- Placa a remover



PODER JUDICIÁRIO DA UNIÃO
REFORMA DE CARTÓRIOS ELEITORAIS

ARQUITETURA

CARTÓRIO ELEITORAL DE LUZÂNIA - GOIÁS

Avenida Dr. Nélcor Rolim, Casa 450
Luzânia - GO

LUZÂNIA

Proprietário: UNIO

Autor do Projeto: AND CAROLINE PONTICION SOARES DE ARAÚJO
CAD. PRO: 5252626


Coordenação:
IMPLANTAÇÃO - DEMOLIR
LEGENDA - ITENS A REMOVER / DEMOLIR

02/12

Escala: 1:500
Título: PROJETO DE IMPLANTAÇÃO
Data: 12/05/2023
Desenhado: RYB
Revisado: RYB

ARO

RUA 3

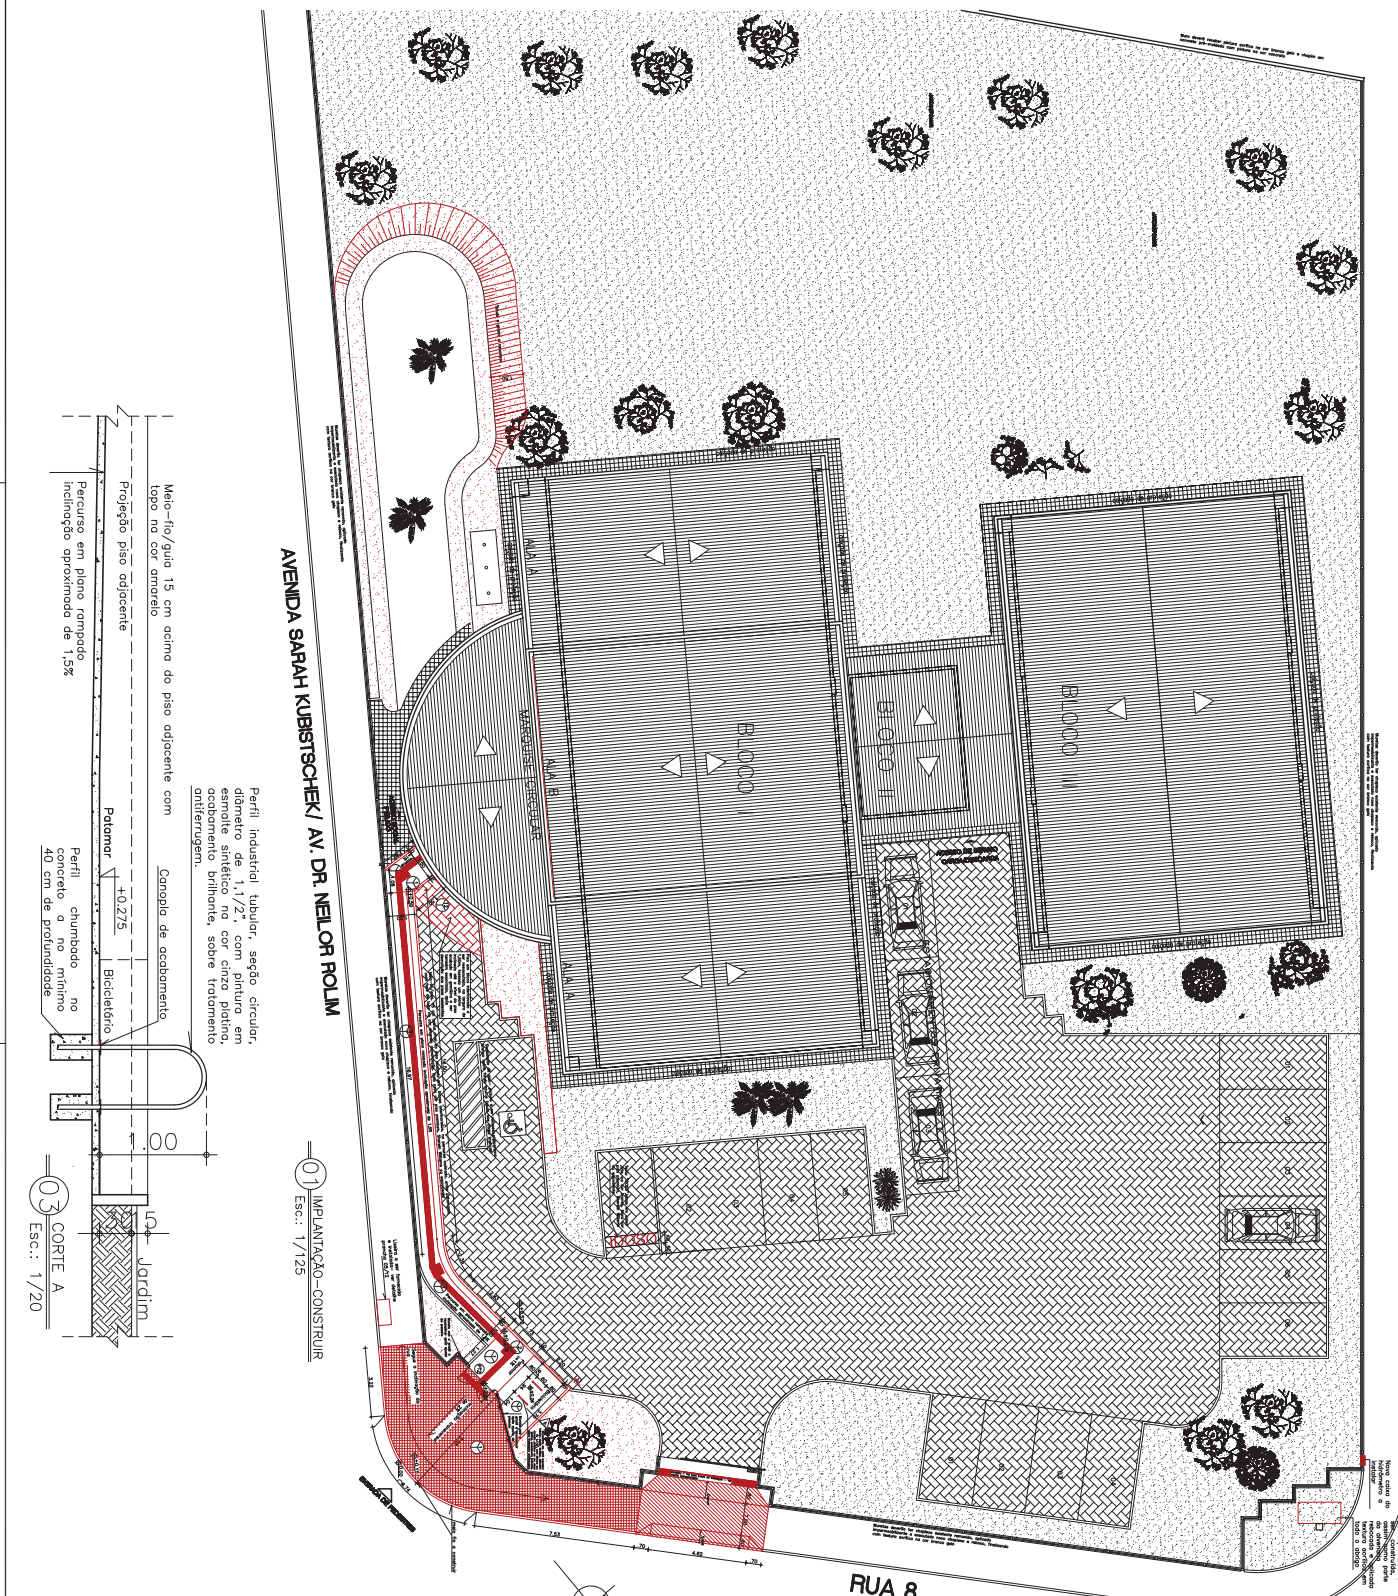

AVENIDA SARAH KUBITSCHKE/ AV. DR. NELSON POLIM

01 IMPLANTAÇÃO - CONSTRUIR
Esc.: 1/725

Perfi industrial tubular, seção circular, diâmetro externo 117,2, com pintura em epóxi, acabamento brilhante, sobre tratamento antiferugem.

Meio-fio/guia 15 cm acima do piso adjacente com topo no cor amarelo

Projeto piso adjacente

Pavimento em bloco rampado inclinação aproximada de 1,5%

Canopla de acabamento

Polímero +0,275

Perfi chumbado no concreto a no mínimo 40 cm de profundidade

03 CORTE A
Esc.: 1/20

LEGENDA:

- Existente a ser montado
- Existente a ser montado
- Asfalto de grama 9
- recuperação - 145,00m²
- Piso em concreto armado com melho de aço, com 65mm a cada 20 cm
- Piso em concreto desarmado e construído
- Substituição da cobertura de níveis, com inclinação transversal de 2%

INTERVENÇÕES NOS TELHADOS:

BLOCO I:

MARQUESE CIRCULAR: Substituição de telhas, calhas e rufos. Uso de telhas termossoladas, in 100%. ALAS A E B - AREFAS CENTRAIS E LATERAIS: Substituição da telha existente por telha gálvane e instalação de novos rufos.

BLOCO II: Limpeza das telhas e pintura da estrutura metálica com tratamento de pontos de oxidação.

BLOCO III: Substituição da telha existente por telha gálvane e instalação de novos rufos.

OBS: Ver detalhe no Projeto específico de cobertura.

ESPECIFICAÇÕES GERAIS	
PISO	1 - PISO DE CONCRETO - ALVENARIA EXTERNA E INTERNA, COM REVESTIMENTO EM CIMENTO PORTLAND 2 - PISO DE CIMENTO - ALVENARIA EXTERNA E INTERNA, COM REVESTIMENTO EM CIMENTO PORTLAND 3 - PISO DE CIMENTO - ALVENARIA EXTERNA E INTERNA, COM REVESTIMENTO EM CIMENTO PORTLAND 4 - PISO DE CIMENTO - ALVENARIA EXTERNA E INTERNA, COM REVESTIMENTO EM CIMENTO PORTLAND 5 - PISO DE CIMENTO - ALVENARIA EXTERNA E INTERNA, COM REVESTIMENTO EM CIMENTO PORTLAND 6 - PISO DE CIMENTO - ALVENARIA EXTERNA E INTERNA, COM REVESTIMENTO EM CIMENTO PORTLAND 7 - PISO DE CIMENTO - ALVENARIA EXTERNA E INTERNA, COM REVESTIMENTO EM CIMENTO PORTLAND 8 - PISO DE CIMENTO - ALVENARIA EXTERNA E INTERNA, COM REVESTIMENTO EM CIMENTO PORTLAND 9 - PISO DE CIMENTO - ALVENARIA EXTERNA E INTERNA, COM REVESTIMENTO EM CIMENTO PORTLAND 10 - PISO DE CIMENTO - ALVENARIA EXTERNA E INTERNA, COM REVESTIMENTO EM CIMENTO PORTLAND
PAREDE	1 - PAREDE DE ALVENARIA EXTERNA E INTERNA, COM REVESTIMENTO EM CIMENTO PORTLAND 2 - PAREDE DE ALVENARIA EXTERNA E INTERNA, COM REVESTIMENTO EM CIMENTO PORTLAND 3 - PAREDE DE ALVENARIA EXTERNA E INTERNA, COM REVESTIMENTO CIMENTO PORTLAND 4 - TETO DE ALVENARIA EXTERNA E INTERNA, COM REVESTIMENTO EM CIMENTO PORTLAND 5 - TETO DE ALVENARIA EXTERNA E INTERNA, COM REVESTIMENTO EM CIMENTO PORTLAND 6 - TETO DE ALVENARIA EXTERNA E INTERNA, COM REVESTIMENTO EM CIMENTO PORTLAND 7 - TETO DE ALVENARIA EXTERNA E INTERNA, COM REVESTIMENTO EM CIMENTO PORTLAND 8 - TETO DE ALVENARIA EXTERNA E INTERNA, COM REVESTIMENTO EM CIMENTO PORTLAND 9 - TETO DE ALVENARIA EXTERNA E INTERNA, COM REVESTIMENTO EM CIMENTO PORTLAND 10 - TETO DE ALVENARIA EXTERNA E INTERNA, COM REVESTIMENTO EM CIMENTO PORTLAND

PODER JUDICIÁRIO DA UNIÃO

REFORMA DE CARTÓRIOS ELEITORAIS

ARQUITETURA

CARTÓRIO ELEITORAL DE LUZÂNIA - GOIÁS

Av. Brasil, 100 - Faltas - Luzânia - GOIÁS

LUZÂNIA

Projeto de: PAULO

Auto do Projeto: PAULO CARLOS PEREIRA SOARES DE ARAÚJO



Outro: PAULO CARLOS PEREIRA SOARES DE ARAÚJO

Auto do Projeto: PAULO CARLOS PEREIRA SOARES DE ARAÚJO


Outro: PAULO CARLOS PEREIRA SOARES DE ARAÚJO

03/12

03/12

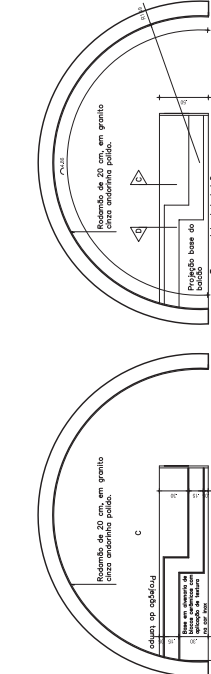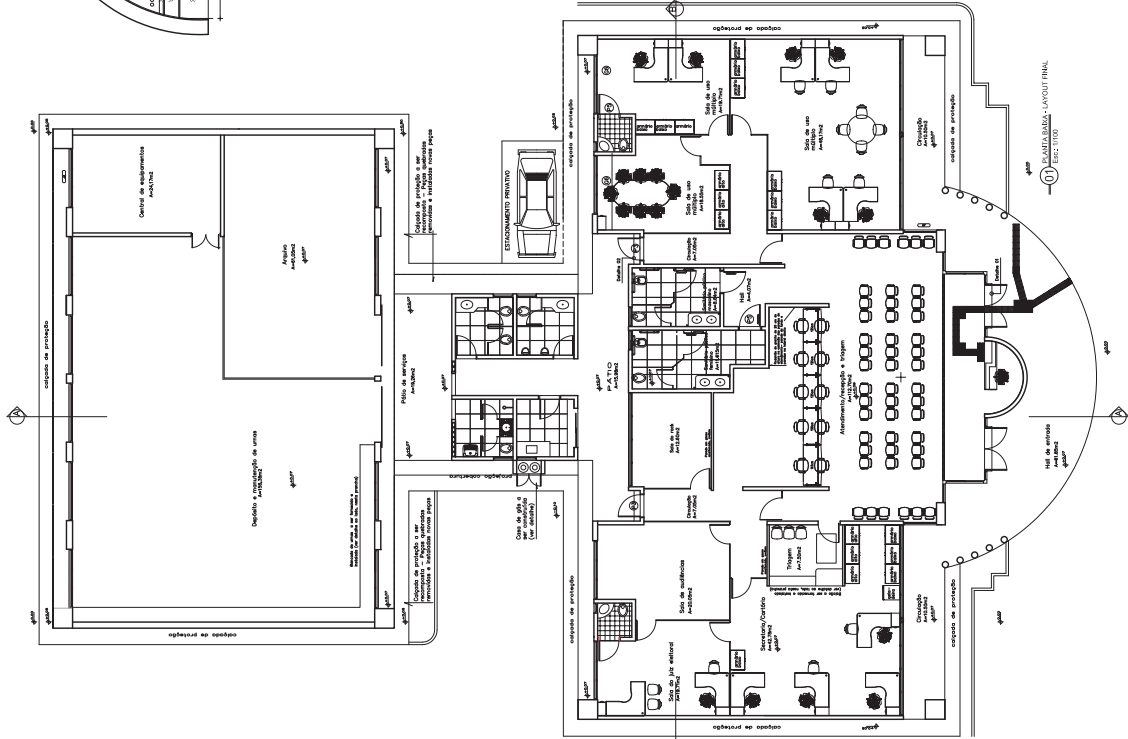

PLANTA BAIXA - BALCÃO DE ATENDIMENTO
Esc.: 1/25

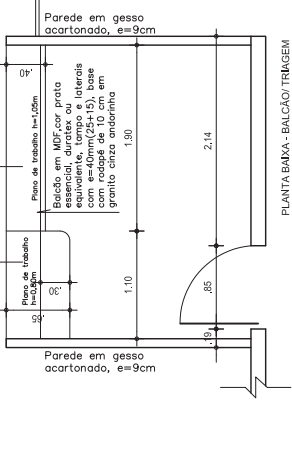

PLANTA BAIXA - BALCÃO TRAVESSA
Esc.: 1/25

Continua a bancada


Rodamão de 10 cm em MDF 15mm, marca duralex ou equivalente, cor prata essencial

Mão francesa a ser fixada na parede e no tampo em MDF

Bancada em MDF (extensão de 18,40m) com painel de 18mm, marca duralex, prata essencial


Continua a bancada

PLANTA BAIXA - TRECHO DA BANCADA DE URNAS
Esc.: 1/25

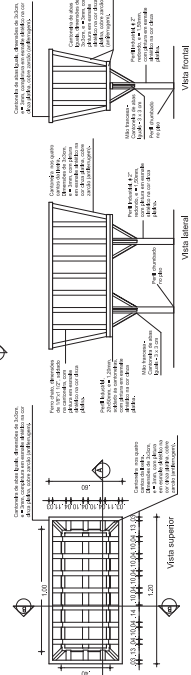


VISTA LATERAL
Esc.: 1/25


VISTA SUPERIOR
Esc.: 1/25

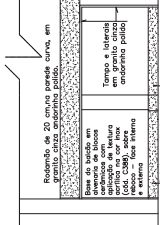

VISTA FRONTAL
Esc.: 1/25

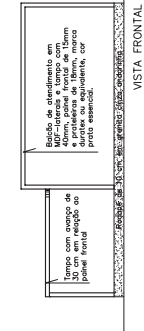


VISTA FRONTAL
Esc.: 1/25

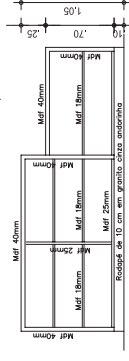

VISTA POSTERIOR
Esc.: 1/25



VISTA POSTERIOR
Esc.: 1/25

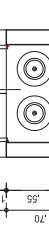

VISTA POSTERIOR
Esc.: 1/25



VISTA POSTERIOR
Esc.: 1/25



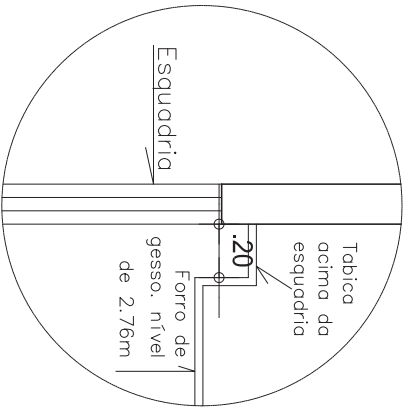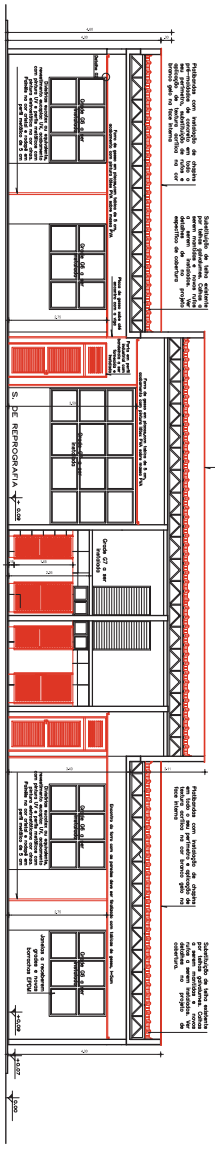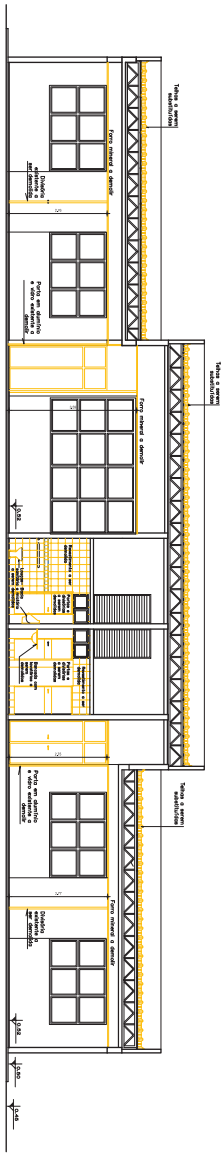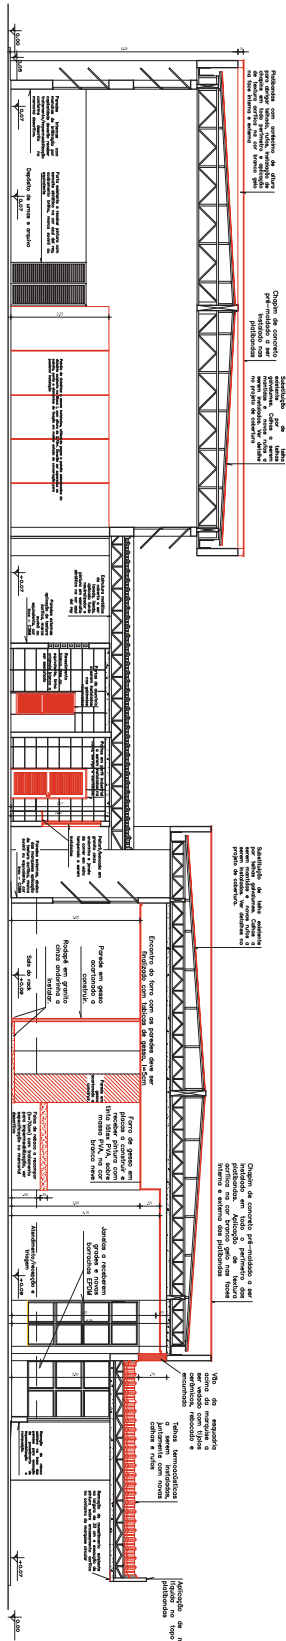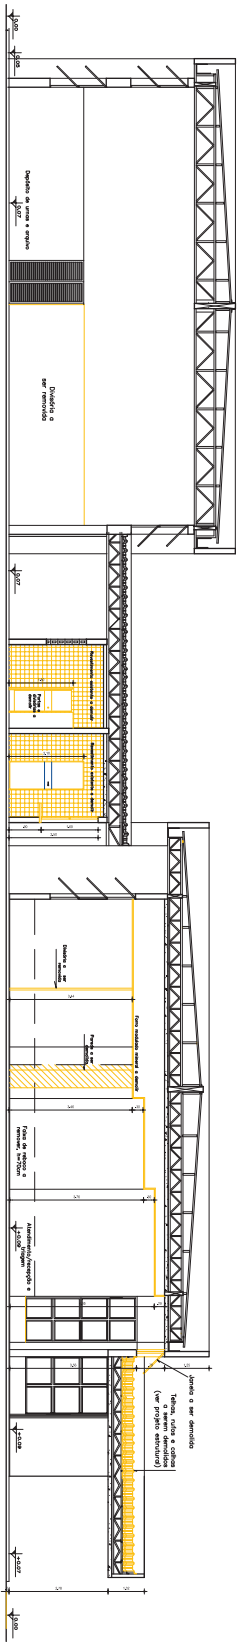

PODER JUDICIÁRIO DA UNIÃO
REFORMA DE CARTÓRIOS ELEITORAIS

ARQUITETURA

CARTÓRIO ELEITORAL DE LUZÂNIA - GOIÁS

LUZÂNIA


Proprietário: UNICO

Auto do Projeto: ANO CAROLINE PONTONSON SOARES DE ANDRÉ


CORTE AA E BB - CONSTRUIR E DEMOLIR

06/12


ARO

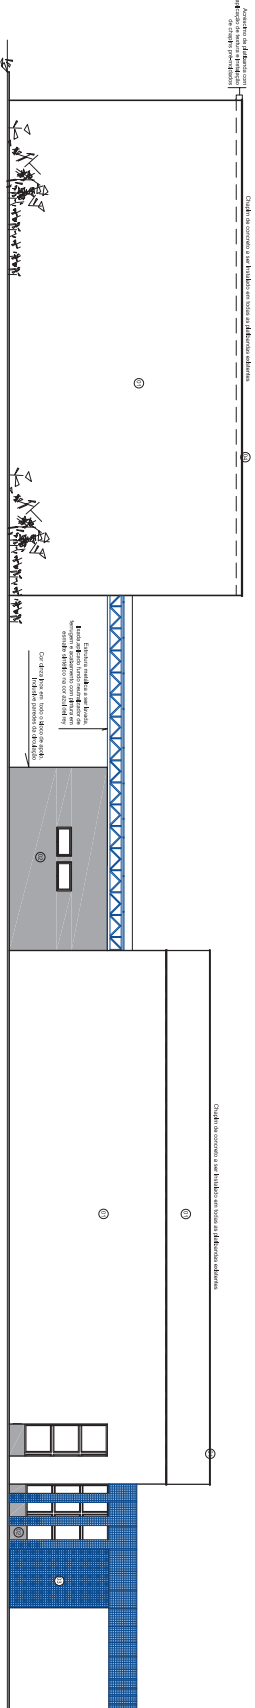

01 FACHADA LATERAL
Esc: 1/75

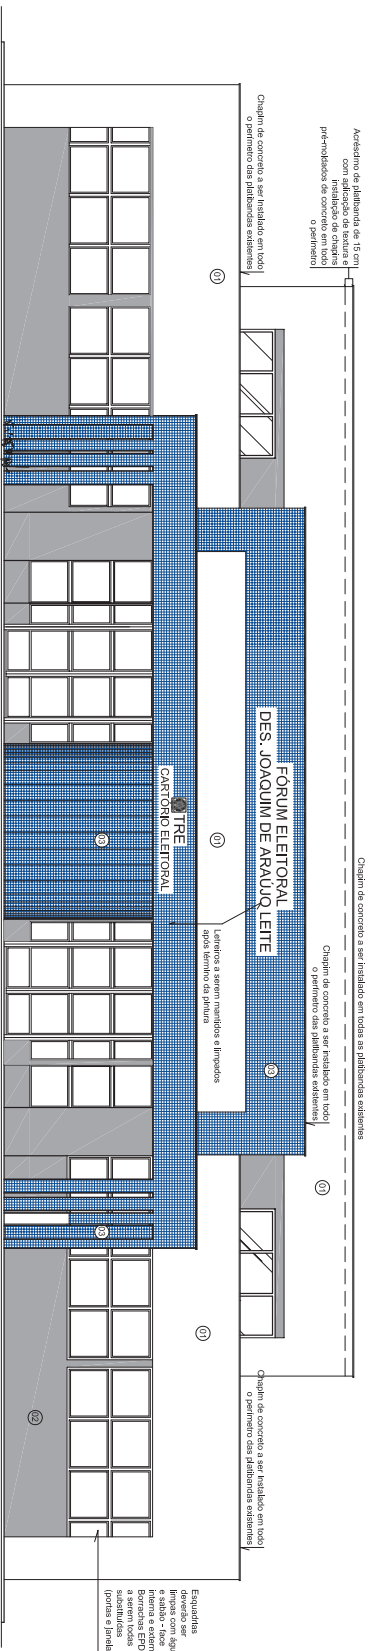

02 FACHADA FRONTAL
1/50

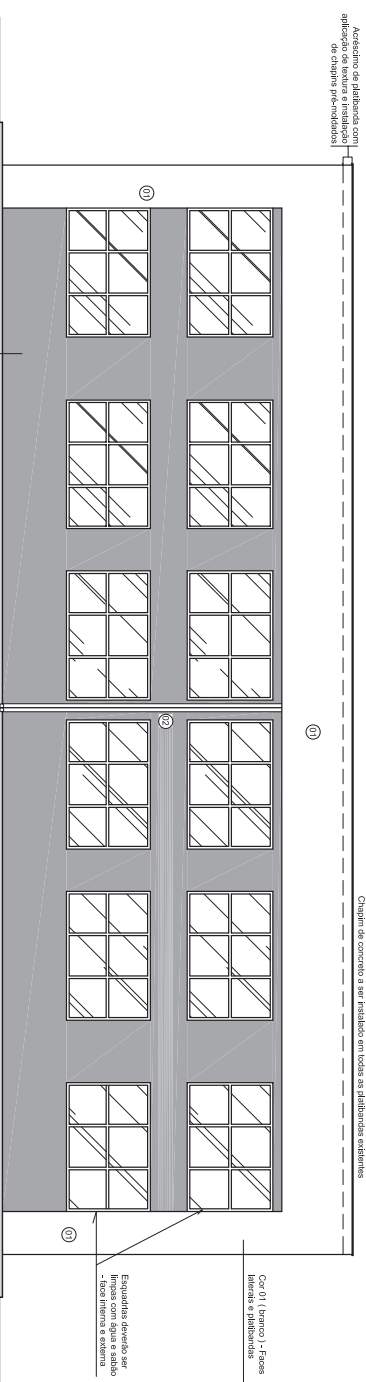

03 FACHADA POSTERIOR
1/50

- CORES DE FACHADA**
- 1 - Textura acrílica na cor branco gelo
 - 2 - Textura acrílica wash cor cinza inox - C001, C308 (fachada frontal e posterior dos blocos) - abaixo das platibandas
 - 3 - Páltilha existente a ser mantida e complementada com peças removíveis da fachada lateral (quais últimas fadas a partir da base) do Bloco I- parte central, seguindo procedimentos descritos no manual de descarte
 - 4 - Abaixo de todas as marquises/baixas as cores da fachada serão cinza inox - C308
- Observações:**
- 1 - Nas locais onde houver descolamento da textura, deverá ser executada raspagem da mesma e aplicação de selador acrílico antes da aplicação de nova textura.
 - 2 - Janelas deverão ser lavadas com água e sabão e pano branco.
 - 3 - Todas as platibandas deverão receber chafin pré-moldado de concreto a receber pintura na cor concreto.
 - 4 - Abaixo de todas as marquises/baixas as cores da fachada serão cinza inox - C308



PODER JUDICIÁRIO DA UNIÃO

REFORMA DE CARTÓRIOS ELEITORAIS

ARQUITETURA

CARTÓRIO ELEITORAL DE LUZÂNIA - GOIÁS

Avenida Dr. Nêstor Rêgo, Casa 102

Luzânia - GO

LUZÂNIA

Proprietário: UNIC

Área do terreno:
3.200,00 m²

Área construída:
860,00 m²










Autor do Projeto: DR. CARLOS EDUARDO SOARES DE ANDRADE


Outro: DR. CARLOS EDUARDO SOARES DE ANDRADE

CONTEÚDO:
FACHADAS
ESPECIFICAÇÕES DE FACHADA


Escala: 1/50
Data: 12/08/2023
Desenhista: RAYD
Revisto: RAYD

Formato:
07/12
ARQ

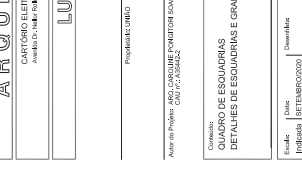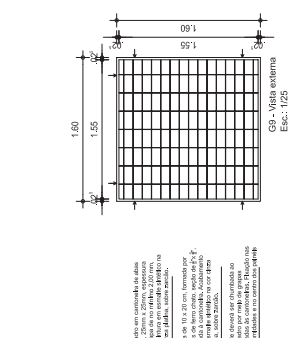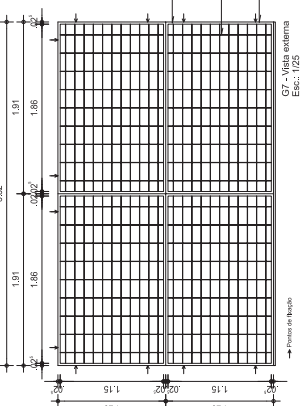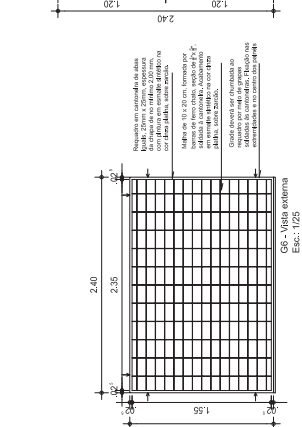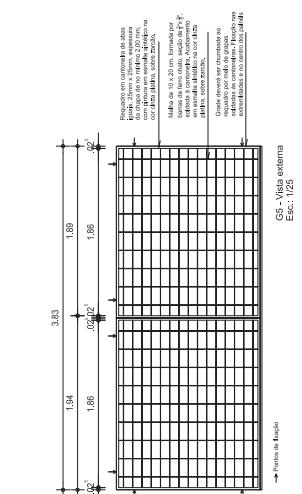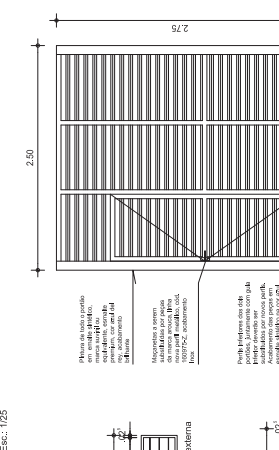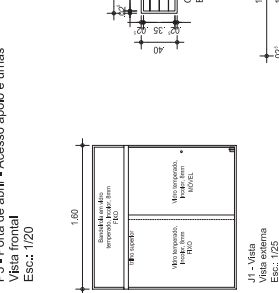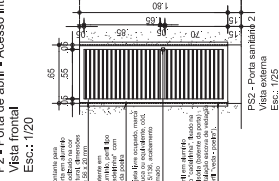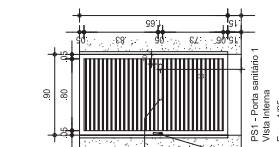
[illegible]

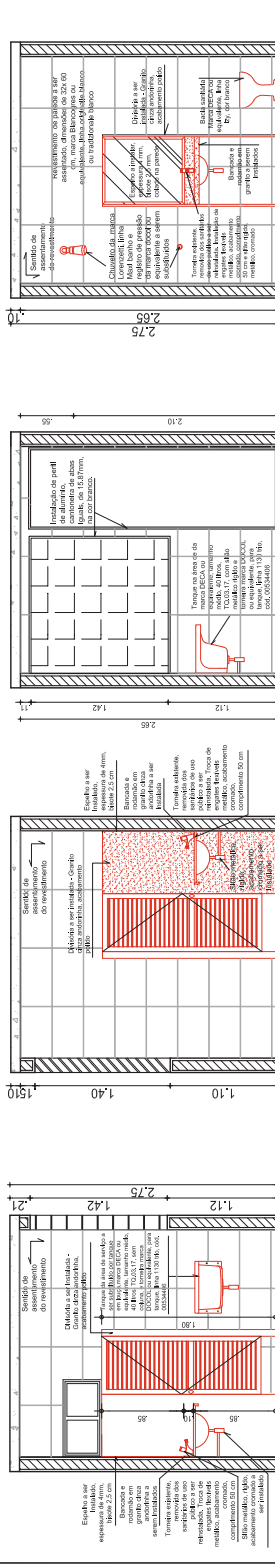


CORTE 1
Esc.: 1/25

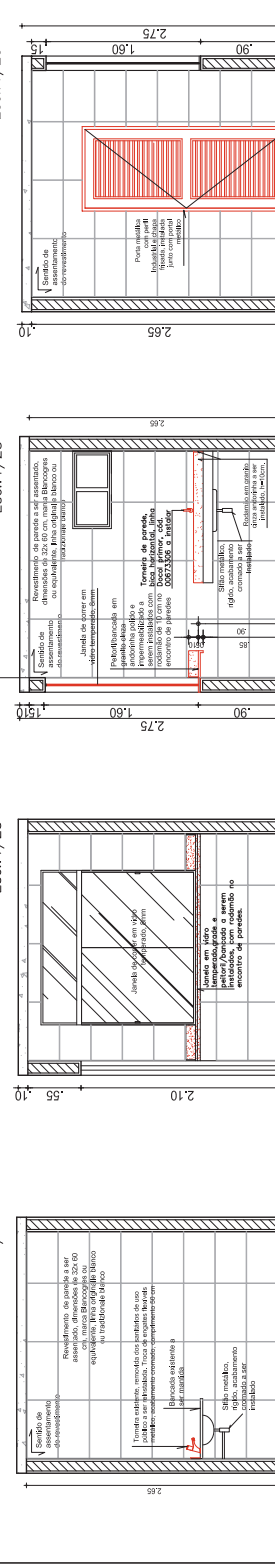


CORTE 2
Esc.: 1/25

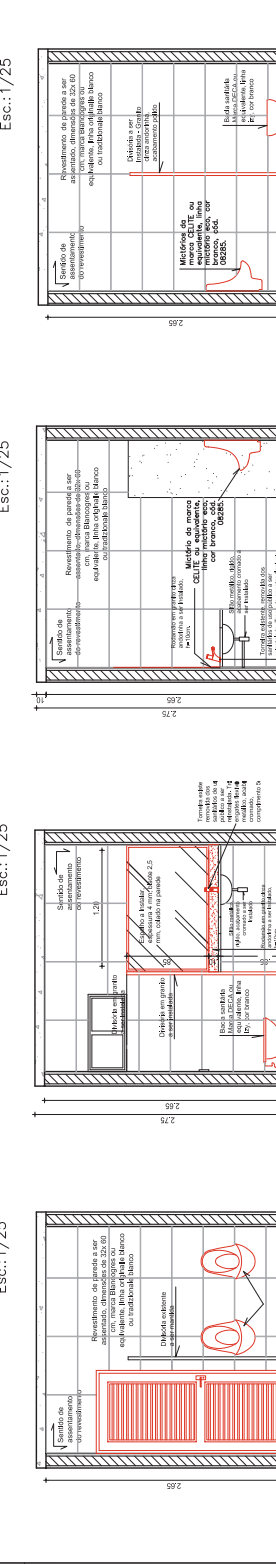

CORTE 3
Esc.: 1/25

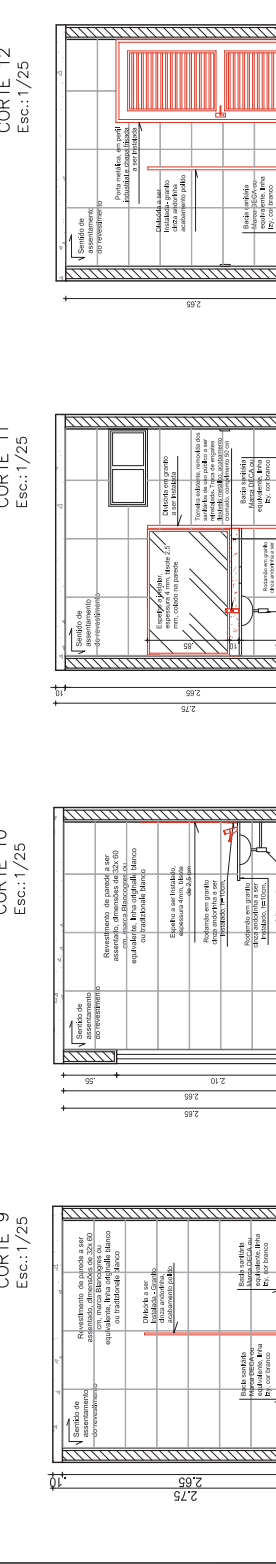

CORTE 4
Esc.: 1/25

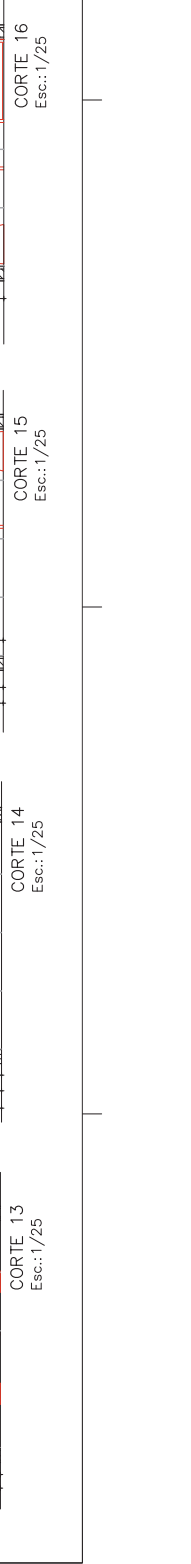

CORTE 5
Esc.: 1/25

CORTE 6
Esc.: 1/25

CORTE 7
Esc.: 1/25

CORTE 8
Esc.: 1/25

CORTE 9
Esc.: 1/25

CORTE 10
Esc.: 1/25

CORTE 11
Esc.: 1/25

CORTE 12
Esc.: 1/25

CORTE 13
Esc.: 1/25

CORTE 14
Esc.: 1/25

CORTE 15
Esc.: 1/25

CORTE 16
Esc.: 1/25

CORTE 17
Esc.: 1/25

CORTE 18
Esc.: 1/25

CORTE 19
Esc.: 1/25

CORTE 20
Esc.: 1/25

CORTE 21
Esc.: 1/25

CORTE 22
Esc.: 1/25

CORTE 23
Esc.: 1/25

CORTE 24
Esc.: 1/25

CORTE 25
Esc.: 1/25

CORTE 26
Esc.: 1/25

CORTE 27
Esc.: 1/25

CORTE 28
Esc.: 1/25

CORTE 29
Esc.: 1/25

CORTE 30
Esc.: 1/25

CORTE 31
Esc.: 1/25

CORTE 32
Esc.: 1/25

CORTE 33
Esc.: 1/25

CORTE 34
Esc.: 1/25

CORTE 35
Esc.: 1/25

CORTE 36
Esc.: 1/25

CORTE 37
Esc.: 1/25

CORTE 38
Esc.: 1/25

CORTE 39
Esc.: 1/25

CORTE 40
Esc.: 1/25

CORTE 41
Esc.: 1/25

CORTE 42
Esc.: 1/25

CORTE 43
Esc.: 1/25

CORTE 44
Esc.: 1/25

CORTE 45
Esc.: 1/25


CORTE 46
Esc.: 1/25

CORTE 47
Esc.: 1/25

CORTE 48
Esc.: 1/25

CORTE 49
Esc.: 1/25

CORTE 50
Esc.: 1/25

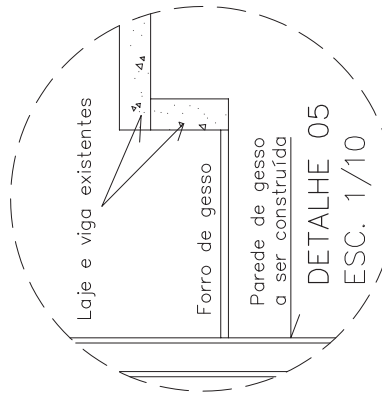[illegible]

Accession No.:

PODER JUDICIÁRIO DA UNIÃO



REFORMA DE CARTÓRIOS ELEITORAIS

ARQUITETURA

CARTÓRIO ELEITORAL DE LUZÂNIA - GOIÁS

Avenida Dr. Neilor Rolim, Quadra MOS, Lote 01, Parque JK
Bairro: Jd. Santa Helena, 13120-000, São Paulo, SP, Brasil
E-mail: maria.fernanda@fap.usp.br

Lucinda

PRODUTOS UNIAO

Procedimento: União

Autor do Projeto: ARQ. CAROLINE PONGITORI SOARES DE ANDRADE



CONCLUSION

CONCLUSION

Conteúdo:
PLANTA BAIXA - PAGINAÇÃO PISO E FORRO
QUADRO DE ESPECIFICAÇÕES

Escote:	Date:
Indicador:	SETEMBRO/2020

Escote:	Date:
Indicador:	SETEMBRO/2020

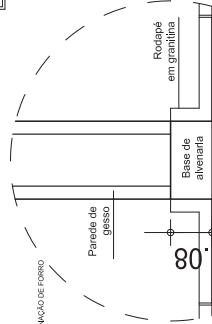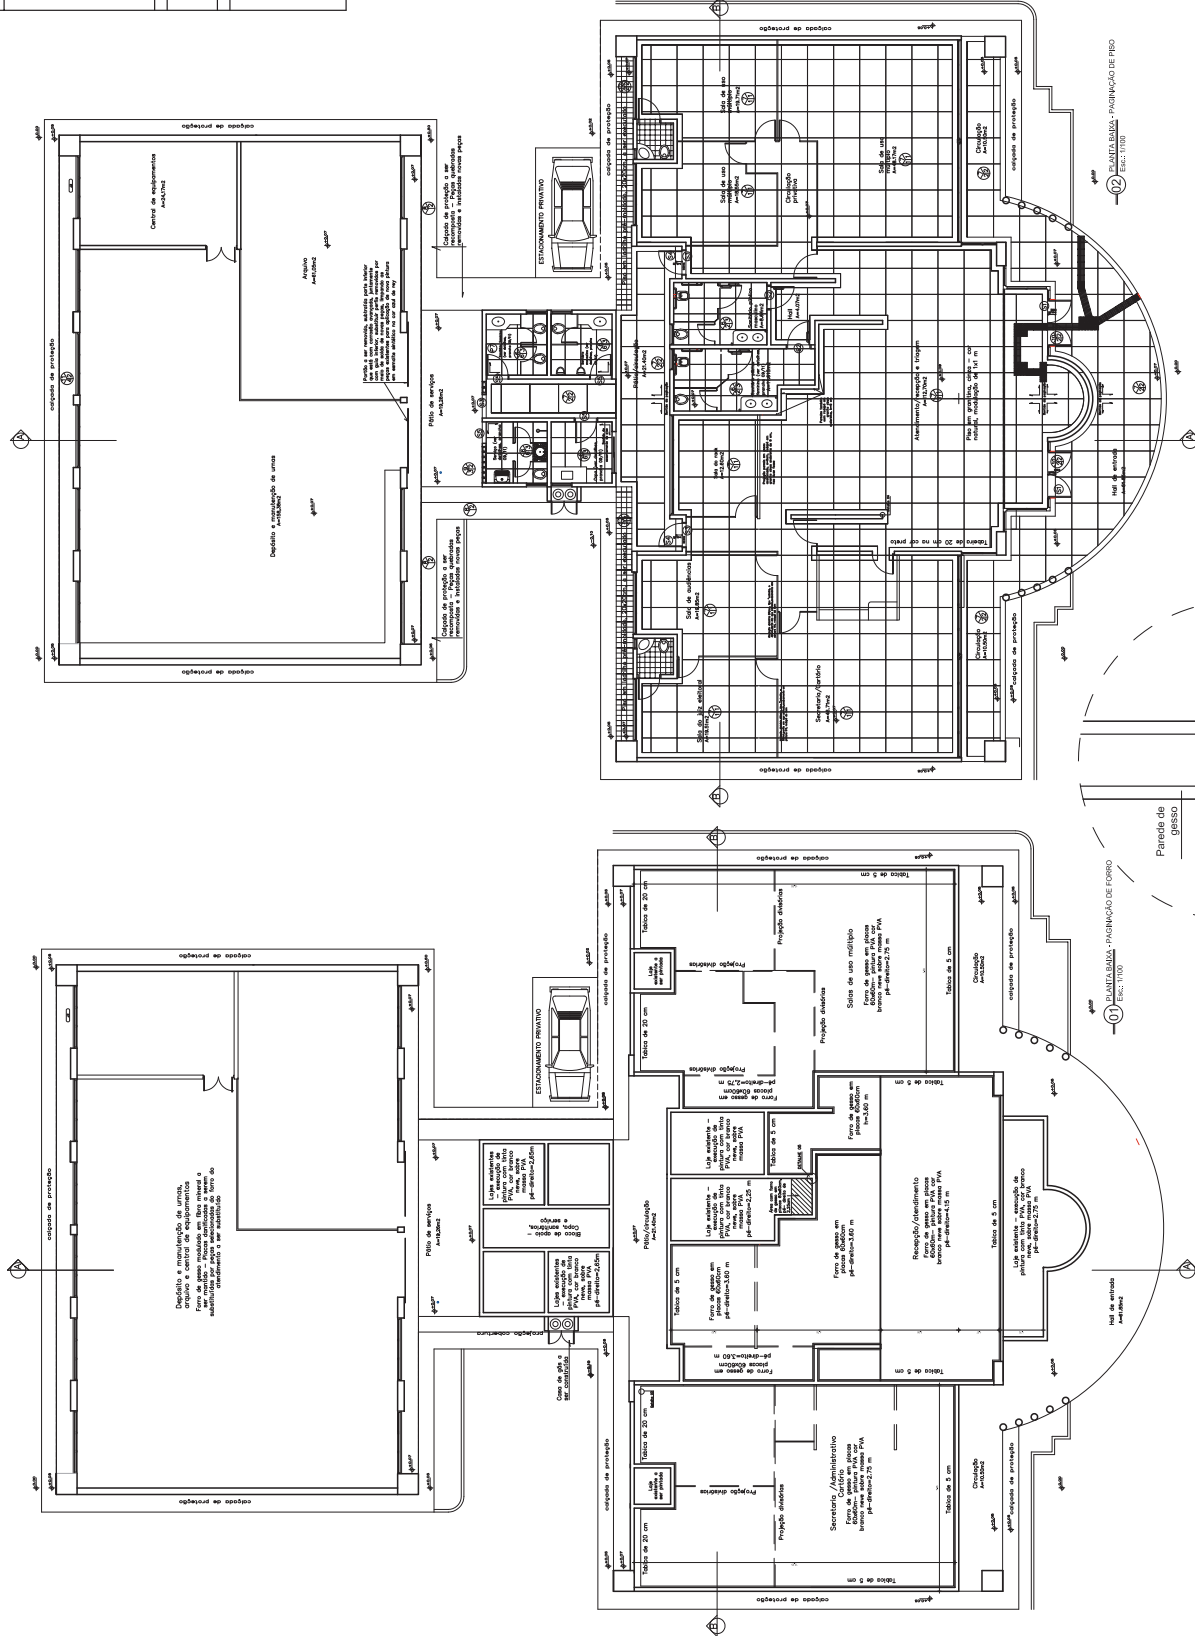

QUADRO DE SOLEIRAS			
Soleira	Dimensões (cm)	Quantidade(un)	Especificações
S1	1,60 x 0,30	02	Soleira em granito chiza andorinha lavgado
S2	0,90 x 0,15	02	Soleira em granito chiza andorinha polido
S3	0,90 x 0,15	03	Soleira em granito chiza andorinha polido
S4	1,25 x 0,25	02	Soleira em granito chiza andorinha lavgado
S5	0,60 x 0,15	04	Soleira em granito chiza andorinha polido

ATENÇÃO: Medidas devem ser conferidas previamente, antes da encomenda das peças.

