




Substituir a telha existente por telha qalvalume trapezoidal 40mm, esp. 0,50mm.

OBSERVAÇÕES:

- Substituir os rufos mantendo a estrutura metálica e calhas existentes.
- Em cada calha existente está indicada a posição de furos para descida de tubo de 150mm. Os tubos descem e viram até a parede, descendo rente a mesma. Todos os tubos serão texturados com a mesma tinta da parede da fachada.
- Qualquer defeito existente na superfície das calhas como pontos de ferrugem, furos, cortes ou outros que comprometam a sua estanqueidade deverão receber tratamento de solda para eliminar todo o defeito, e depois camada de impermeabilização (em faixa de 1,0 metro) com emulsão ou manta líquida asfáltica aplicada em DUAS DEMÃOS.

PLANTA BAIXA - BLOCO A

(Galpão de Urnas)

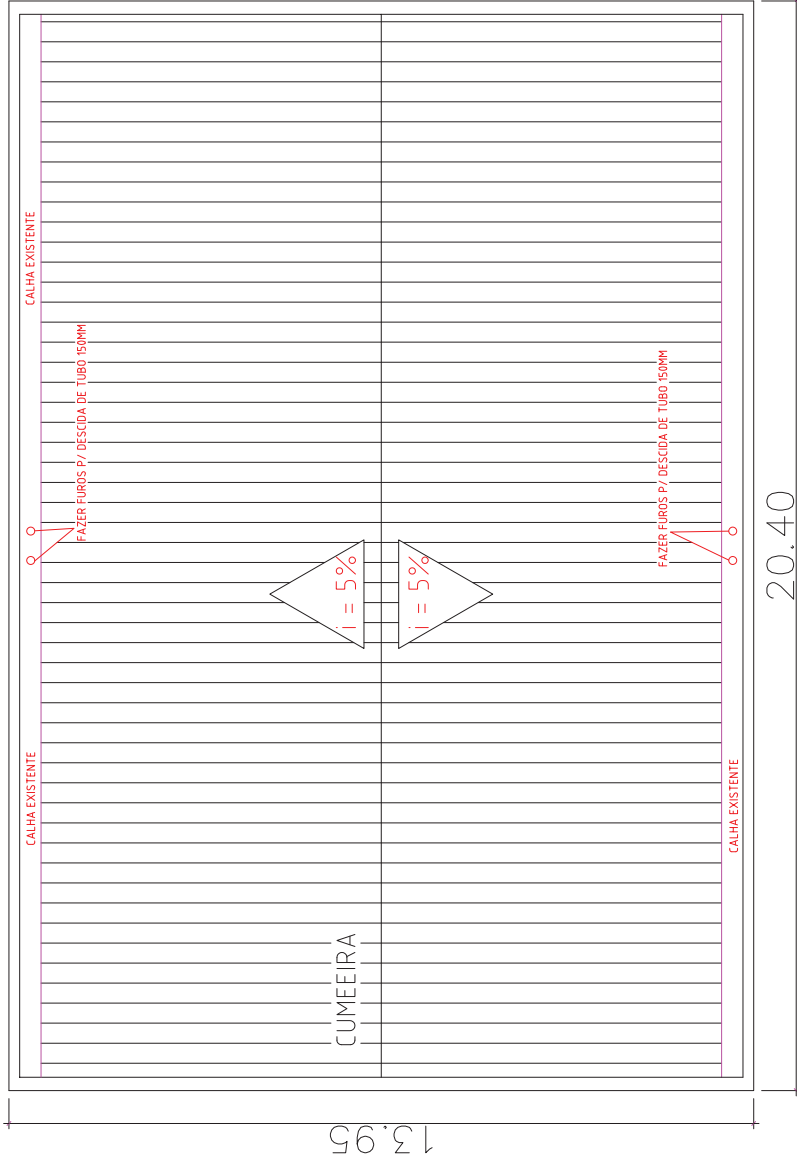

Acknowledgments.

PODER JUDICIÁRIO DA UNIÃO

TRE-GO

REFORMA DE CARTÓRIOS ELEITORAIS

ALTERAÇÃO - COBERTURA

CARTÓRIO ELEITORAL DE LUZIÂNIA
Endereço: Avenida Sarah Kublitschek,
Parque Alvorada | Luziânia - Goiás

LUZIANIA

Proceedings: UNIA


Autor do Projeto: ENG. ALANO RODRIGO LEAL
CREA n.º: 13430/D-GO

Conteúdo:
PLANTA BAIXA GERAL DA COBERTURA
PLANTA BAIXA - BLOCO A (Galpão de Umas

Pranchas: 01/02


Escalas: _____ Data: _____ DesentMsta: _____
Indicada: _____ SETEMBRO/2020

COE

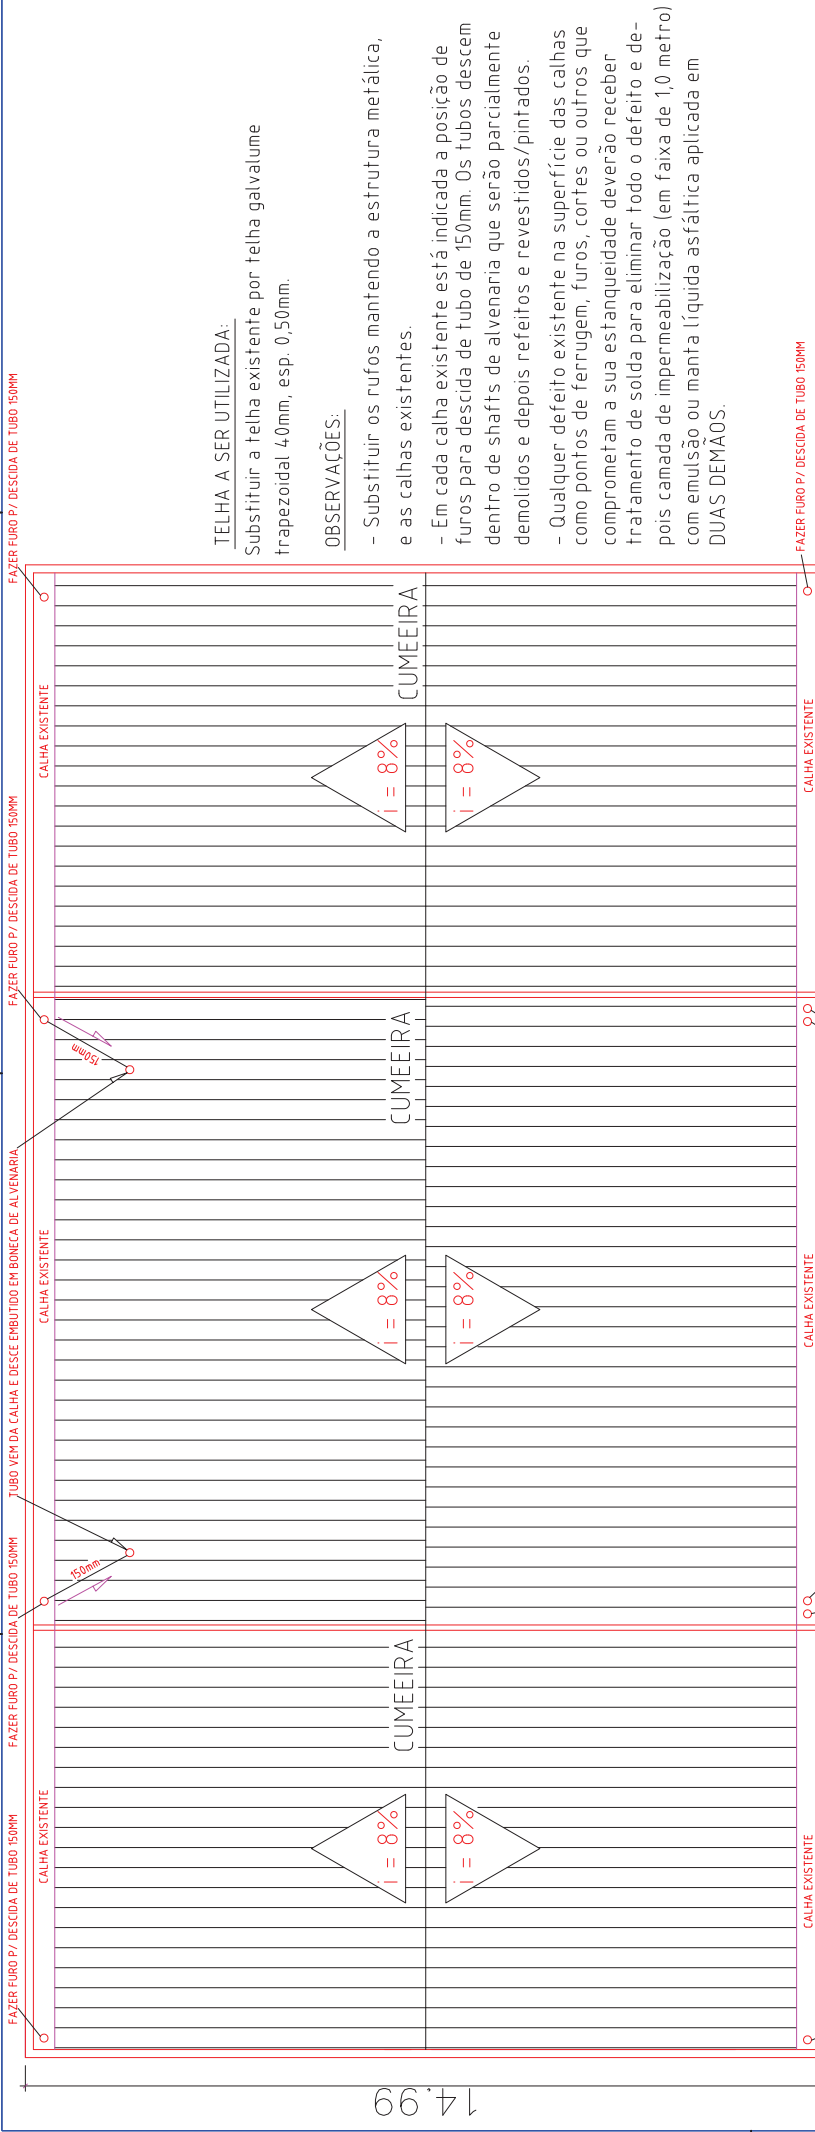

PLANTA BAIXA - BLOCOS C e D

Escala 1:50

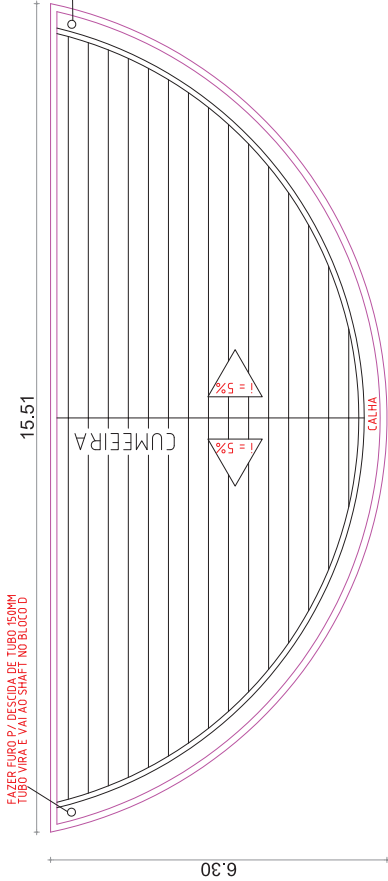

PLANTA BAIXA - BLOCO E

(Marquise)

Escala 1:50

TELHA A SER UTILIZADA:

Substituir a telha existente por telha galvalume trapezoidal 40mm, esp. 0,50mm.

OBSERVAÇÕES:

- Substituir os rufos mantendo a estrutura metálica, e as calhas existentes.
- Em cada calha existente está indicada a posição de furos para descida de tubo de 150mm. Os tubos descem dentro de shafts de alvenaria que serão parcialmente demolidos e depois refeitos e revestidos/pintados.
- Qualquer defeito existente na superfície das calhas como pontos de ferrugem, furos, cortes ou outros que comprometam a sua estanqueidade deverão receber tratamento de solda para eliminar todo o defeito e depois camada de impermeabilização (em faixa de 1,0 metro) com emulsão ou manta líquida asfáltica aplicada em DUAS DEMÃOES.

FAZER FURO P/ DESCIDA DE TUBO 150MM

Arquivado:

PODER JUDICIÁRIO DA UNIÃO



TRE - GO

REFORMA DE CARTÓRIOS ELEITORAIS

ALTERAÇÃO - COBERTURA

CARTÓRIO ELEITORAL DE LUZIÂNIA
Endereço: Avenida Sarah Kallenberg
Parque Alvorada I, Luziânia - Goiás

LUZIÂNIA

Área total do terreno:
3.000 m²
Área construída:
800,00 m²

Proprietário: UNICO

Autores do Projeto: ENG. CIVIL ALAN RODRIGO LIMA
CREA nº: 134903-2/GO

Conteúdo:
PLANTA BAIXA - BLOCOS C e D
PLANTA BAIXA - BLOCO E (Marquise)

Processo:
02/
02

Escala: 1:50
Data: 01/07/2020

Observações:

Revisão:

REC-00

COB