

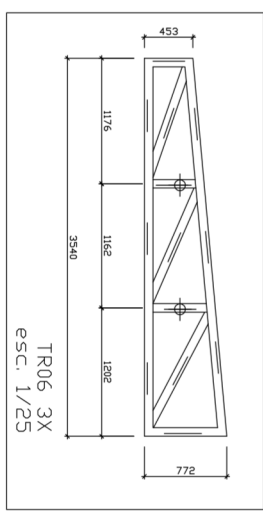
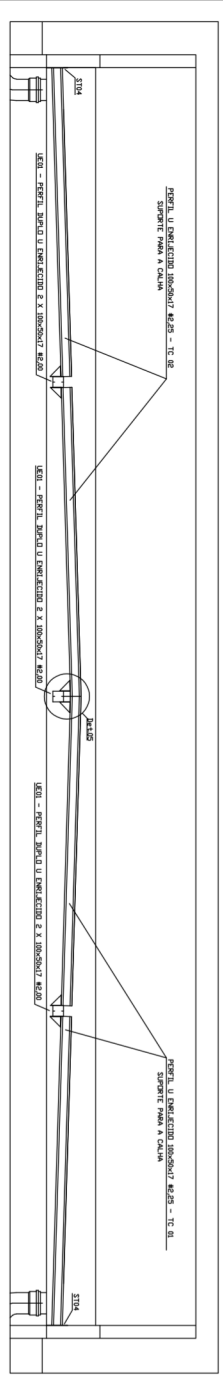
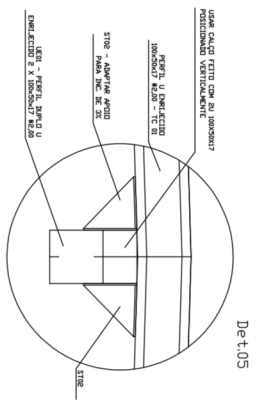



Proteção à borda da caixa com parafusos
de cabeça redonda e parafusos de
cabeça redonda com anéis de proteção
contra a corrosão. A proteção deve ser
realizada antes da instalação da caixa.
A proteção deve ser feita com uma
camada de pintura e uma camada de
proteção de concreto e argila.

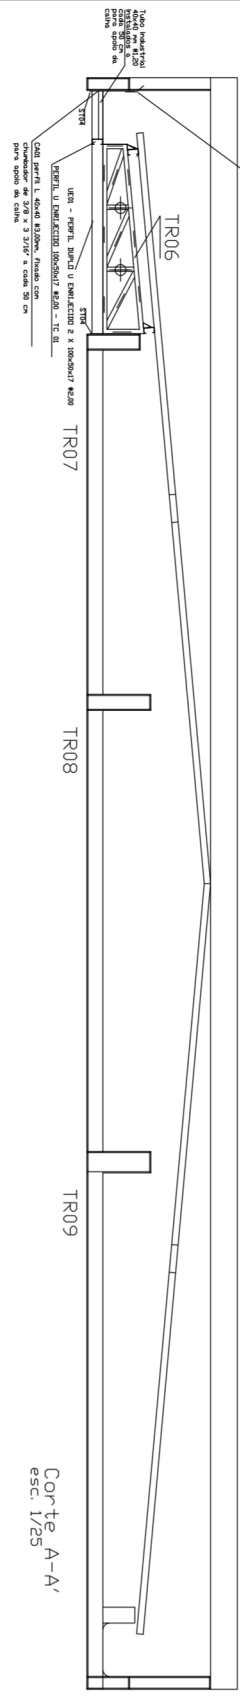


ESPECIFICAÇÕES CALHA, BORTA E CORONA BORTA
CALHA
USAR - PERFIL BANDA U EMBALECAÇÃO 2 X 100X50X7 #2,00 - TC 80
BORTA
USAR - PERFIL BANDA U EMBALECAÇÃO 2 X 100X50X7 #2,00 - TC 80
CORONA BORTA
USAR - PERFIL BANDA U EMBALECAÇÃO 2 X 100X50X7 #2,00 - TC 80
OBS: Proteger a utilização de chapa galvanizada, tanto
para a borda e contra a corrosão para calha.

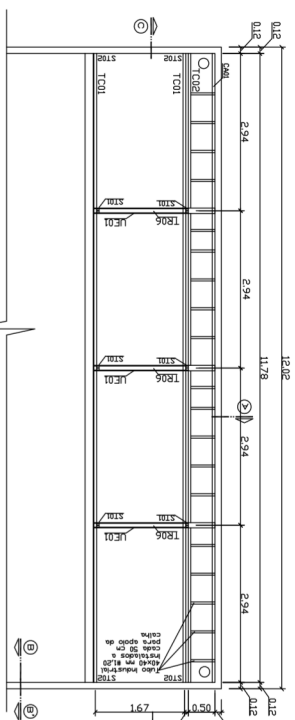





Planta Baixa
esc. 1/50

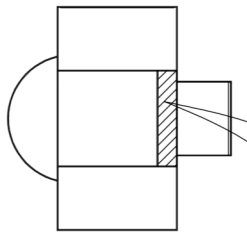

UE01 X 3

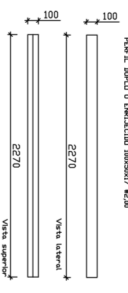

Executar corte a aprox. 30° no
divisor, com auxílio de moqueta,
onde houver ruído ou lateral de calha,
que deverão ser embutidos 7cm
depois de instalado.
Após embutir a dobra do ruído ou
calha neste vinco, vedar com sikaflex
ou equivalente.

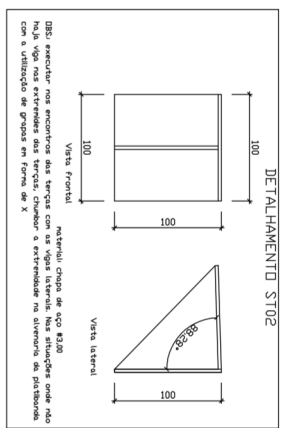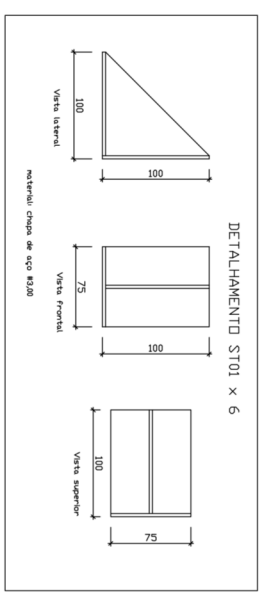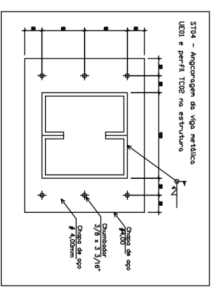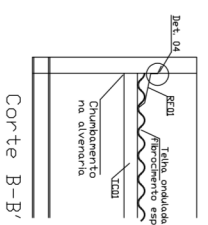

- OBST: 1) Aço US-54C-300 f.p=300 Mpa
f.p=402 Mpa
- Barzo Superior U 75x40 #2,00
 - Barzo Inferior U 75x40 #2,00
 - Montantes U 68x30 #2,00
 - Diagonal U 68x30 #2,00
 - TC01 e TC02 - Perfil U embaquecido
 - ST 100X50X7 # 2,00
 - CA01 L 40x40 #3,00mm
 - UE01 e UE02 - Perfil duplo U 100X50X17 #2,00

OBST: CONFERIR AS MEDIDAS NO LOCAL ANTES DE EXECUTAR AS PEÇAS

PODER JUDICIÁRIO DA UNIÃO

REFORMA DE CARTÓRIOS ELEITORAIS

ESTRUTURA METÁLICA

CARTÓRIO ELEITORAL DE PALMEIRAS DE GOIÁS

Avenida Goiás esquina com Rua 4 e Rua 20, Centro Histórico

Palmeiras de Goiás, GO

PALMEIRAS DE GOIÁS

Proprietário: UNIAO

Área do terreno: 3.000,00 m²

Área construída: 570,00 m²

Coordenado: ENR. CIVIL, LUCAS PAULO BARBOSA

Assist. do Projeto: ENR. CIVIL, LUCAS PAULO BARBOSA

Projeto: 01/01

Planta, Corte, Localização e Detalhes

Escala: 1/50

Indicada: 1/50

Desenhado: 1/50

Revisado: 1/50

1/01