



SEM ESCALA

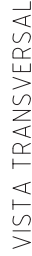

ESCALA 1:50

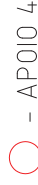


CALHA GALVANIZADA, LARG=30CM / ALT=20CM

ELEMENTOS DE VEDAÇÃO SUPLEN-
TAR CONFORME O FABRICANTE



CONTEÚDO: PLANTA BAIXA GERAL DA COBERTURA PLANTA BAIXA - ESTRUTURA METÁLICA DO BLOCO E DETALHES - ESTRUTURA METÁLICA DO BLOCO E	Desenhista: 01/02 rev:00
Estado: Indicada	Data: OUTUBRO/2020

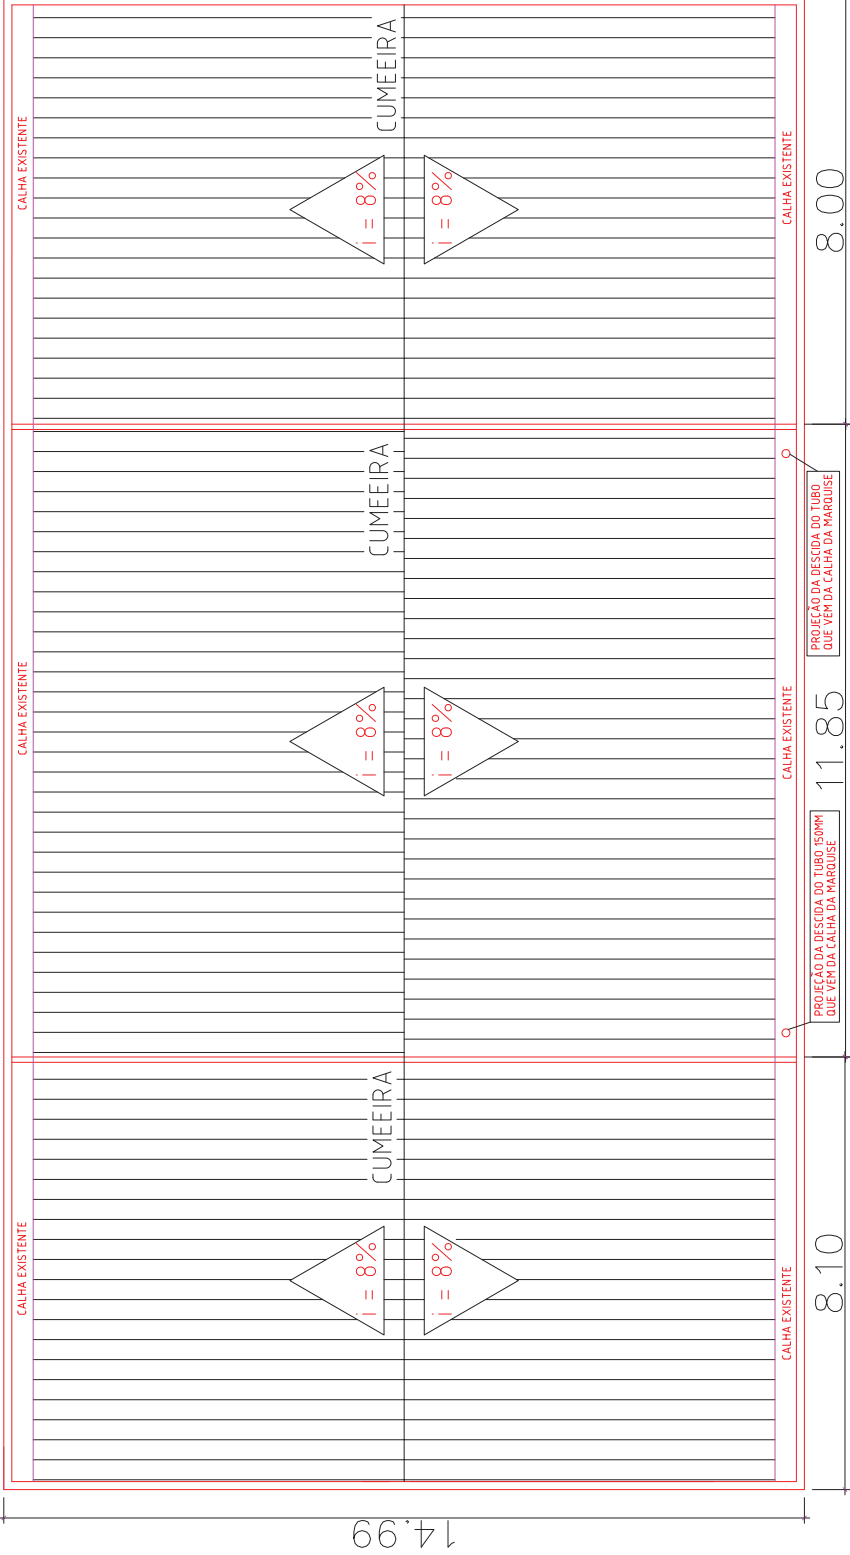


TELHA A SER UTILIZADA (BLOCOS B, C e D):
Manter a telha metálica existente e sobre ela colocar enchimento em poliestireno expandido (EPS) E=30mm pantografado, alta densidade, e sobre este outra telha metálica nova, chapa trapezoidal galvalume 0,5mm, formando assim uma telha termoacústica (tipo sanduíche).

OBSERVAÇÕES (BLOCOS B, C e D):

- Substituir os rufos mantendo a estrutura metálica, as telhas e as calhas existentes.
- Qualquer defeito existente na superfície das calhas como pontos de ferrugem, furos, cortes, trechos ou encabementos mal executados, ou outros que comprometam a sua estanqueidade deverão receber tratamento de solda para eliminar todo o defeito, ou trecho complementar de calha, e depois camada de impermeabilização (em faixa de 1,0 metro) com emulsão ou manta líquida asfáltica aplicada em DUAS DEMÃOIS.


PLANTA BAIXA - BLOCOS C e D

Escala 1:50

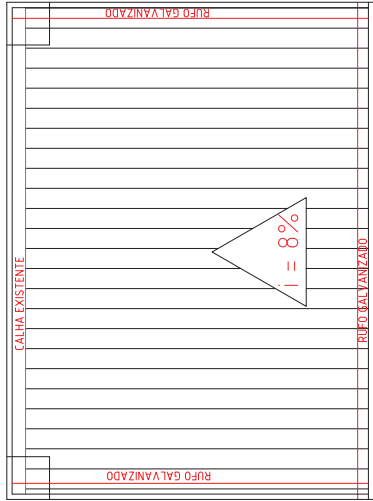

PLANTA BAIXA-BLOCO B

(Bloco de Serviços) Escala 1:50

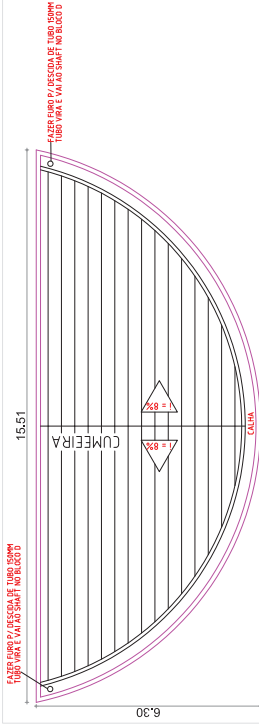

TELHA A SER UTILIZADA:

- Telha metálica termoacústica galvalume, isolamento em poliestireno expandido (EPS), E=30mm, chapa trapezoidal e=0,5mm dos dois lados
- Substituir telhas, rufos e calha, alterando os caimentos do telhado.
- A estrutura metálica existente será demolida e nova estrutura metálica será executada conforme detalhamento deste projeto.

PLANTA BAIXA - BLOCO E

(Marquise) Escala 1:75

RELAÇÃO DE MATERIAL

AÇO MR-250 - SAC41					
Nº	PERFIL	ESP (mm)	BARRA (mm)	PESO/m (kg)	QUANT. (barra)
1	TC2	127X50X17	2,0	6000	3,86
2	PL1	100X50X17	2,0	6000	3,47
3	TC1	75X40X15	2,0	6000	2,70
4	L	35X35	3,0	3000	1,51
SUB-TOTAL				216,21	2
AÇO MR-250 - A36					
Nº	PERFIL	ESP (mm)	BARRA (mm)	PESO/m (kg)	QUANT. (barra)
5	Ø	C450	12,5	6000	1,0
6	Ø	C450	16,0	6000	1,6
TOTAL				4,80	25,80

PODER JUDICIÁRIO DA UNIÃO

TRE - GO

REFORMA DE CARTÓRIOS ELEITORAIS

ALTERAÇÃO - COBERTURA

CARTÓRIO ELEITORAL DE VALPARAÍSO DE GOIAS
Endereço: Rua 80, Área Especial nº 6, Jardim Caracol
Valparaíso de Goiás / GO

VALPARAÍSO

Área total do terreno:
3.006 m²

Área construída:
316,07 m²

Proprietário: UNICO

Auto de Projeto: ENG. CIVIL ALAN RODRIGO LEAL
CREA nº: 134300-2/GO

Conteúdo:

PLANTA BAIXA - BLOCO B (Serviços)

PLANTA BAIXA - BLOCOS C e D (Administrativo)

PLANTA BAIXA - BLOCO E (Marquise)

Escala:

Plan:

Quantidade:

Revista:

revisão

COB

02/02

Parcial: