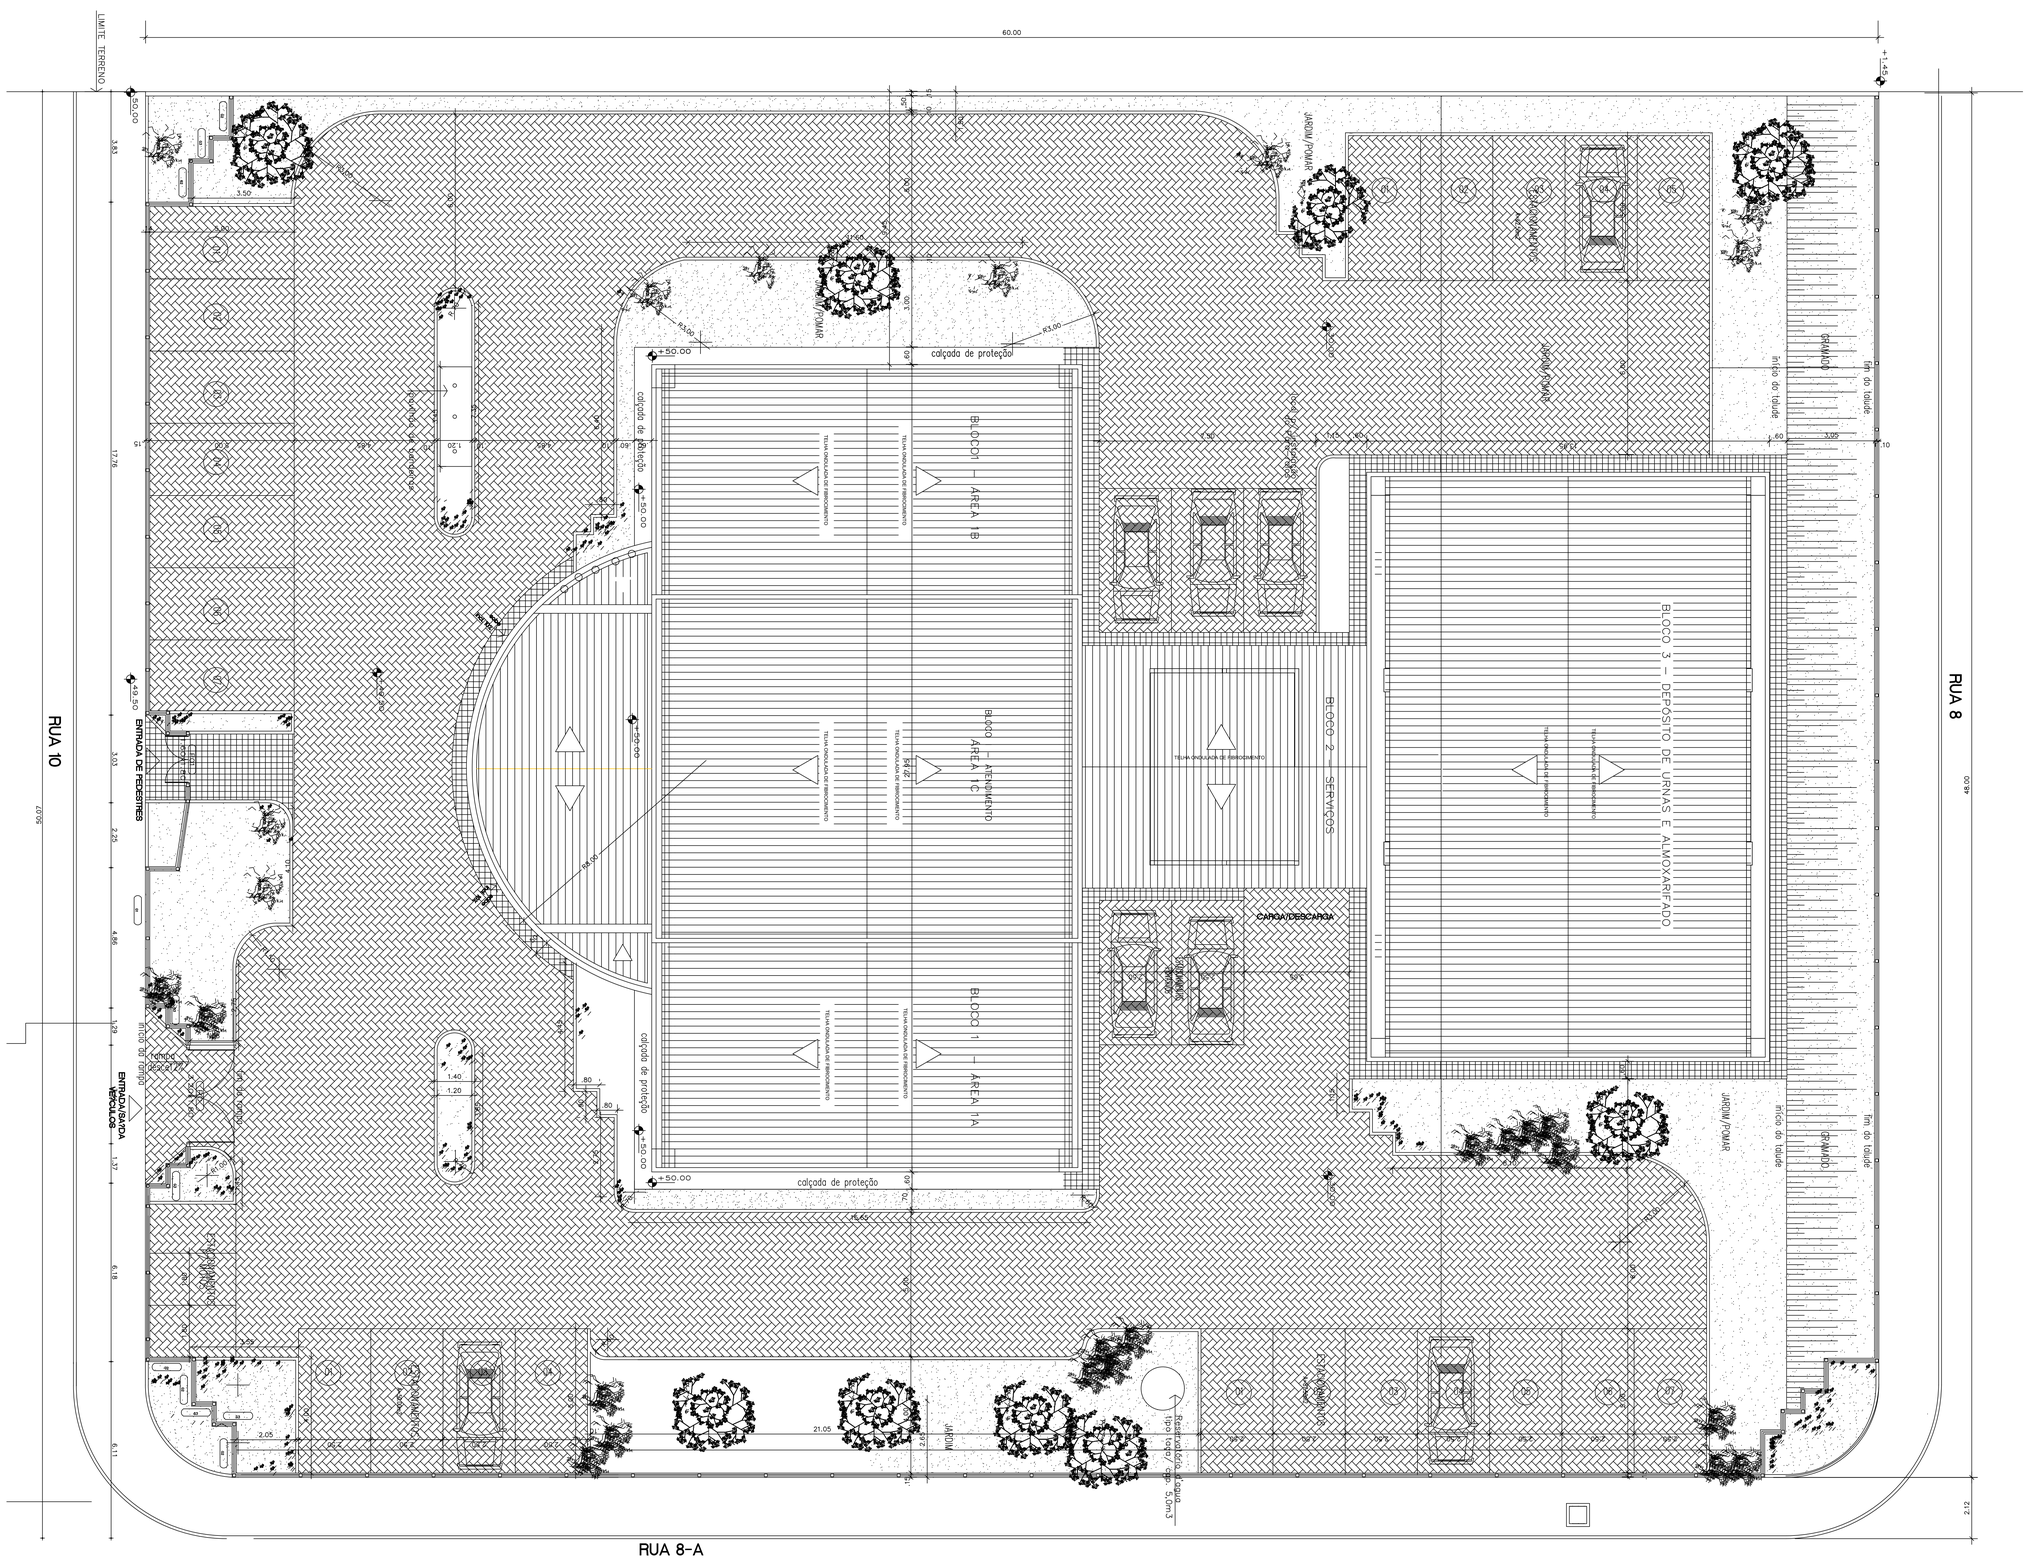

PLANTA BAIXA - IMPLANTAÇÃO - SITUAÇÃO EXISTENTE
ESC.: 1/75

Aprovação:

PODER JUDICIÁRIO DA UNIÃO
TRE-GO

REFORMA DE CARTÓRIOS ELEITORAIS

ARQUITETURA

CARTÓRIO ELEITORAL DE APARECIDA DE GOIÂNIA
Rua 10 esquina com Rua 8-A e Rua 8 (fundos), Quadra W, Lotes 06 e 09, Setor Araguaia, Aparecida de Goiânia

APARECIDA DE GOIÂNIA

Área do terreno: 3.000,00 m²
Área construída: 806,05 m²

Proprietário: UNIÃO

Autor do Projeto: ARQ. CAROLINE PONGITORI SOARES DE ANDRADE
CAU nº - A35442-2

Conteúdo:
IMPLANTAÇÃO - SITUAÇÃO EXISTENTE

Prancha: 01/18

Escala: Indicada | Data: MARÇO/2023 | Desenhista: | Revisão: rev00

ARQ

SEI 23.0.0000043519-7 / pg. 1
https://sei.tre-go.jus.br/sei/controlador.php?acao=documento_visualizar&id_documento=0

RUA 10

RUA 8

RUA 8-A

BLOCO 1 – ÁREA 1B

BLOCO 1 – ÁREA 1C

BLOCO 1 – ÁREA 1A

BLOCO 2 – SERVIÇOS

BLOCO 3 – DEPÓSITO DE URNAS E ALMOXARIFADO

JARDIM/POMAR

GRAMADO

início do talude

fim do talude

calçada de proteção

Arbustos e ornamentos a remover

Piso em blocos intertravados a demolir

Gradil a demolir com reutilização de peças

Mureta caixa do hidrômetro a demolir

Parte dos pilaretes verticais do gradil deverão ser demolidos, para posterior reconstrução – 40 peças existentesselecionadas conforme nível de deterioração e oxidação– seleção de peças juntamente com fiscalização do TRE-GO

Elementos e pisos a demolir

PLANTA BAIXA - IMPLANTAÇÃO - DEMOLIR
ESC.: 1/75

Aprovação:

PODER JUDICIÁRIO DA UNIÃO
TRE-GO
REFORMA DE CARTÓRIOS ELEITORAIS
ARQUITETURA

CARTÓRIO ELEITORAL DE APARECIDA DE GOIÂNIA
Rua 10 esquina com Rua 8-A e Rua 8 (fundos), Quadra W, Lotes 06 e 09, Setor Araguaia, Aparecida de Goiânia

APARECIDA DE GOIÂNIA

Proprietário: UNIÃO

Área do terreno: 3.000,00 m²
Área construída: 806,05 m²

Autor do Projeto: ARQ. CAROLINE PONGITORI SOARES DE ANDRADE
CAU nº.: A35442-2

Conteúdo: IMPLANTAÇÃO - DEMOLIR

Prancha: 02/18

Escala: Indicada | Data: MARÇO/2023 | Desenhista: | Revisão: rev00

ARQ

SEI 23.000.045.897 / pg. 2

VER DETALHE VEDAÇÃO ENTRE MUROS

Muro TRT, com complemento de altura a ser rebocada, executado procedimento de vedação entre muros, e aplicado textura acrílica, marca Leinertex ou equivalente, cor milão

Muro a ser rebocado,executado procedimento de vedação, e aplicado textura acrílica, marca Leinertex ou equivalente, cor milão

Lixeira a ser instalada

Meio fio de concreto,e=10cm

Passeio e meio fio a reconstruir

IDOSO

Demarcação de vagas, faixa zebrada e textos, na cor branco, com tinta para piso, na cor branco, marca sherwin williams, linha Nova cor Piso premium. Pictograma com SIA - Simbolo Internacional de Acesso, na cor branco com fundo azul

Troca de maçaneta por peça da marca Arouca ou equivalente, linha Nova perfil metálico, Código: 160975-Z, acabamento cromado

MEIO FIO DE CONCRETO PRÉ-MOLDADO

max. 8%

PISO DE CONCRETO ROLADO

PISOS INTERNOS EM CONCRETO A RECEBER PINTURA PARA PISO NA COR CINZA, EM DUAS DEMÃOS, MARCA SHERWIN WILLIAMS, LINHA NOVACOR

Bicicletário: A=6,62m²

Muro TRT de divisa a ser reconstruído

Muretas c/ calha do trapezoidal a reconstruir

Demarcação de vagas e textos, na cor branco, com tinta para piso, na cor branco, marca sherwin williams, linha Nova cor Piso premium

BLOCO I — ÁREA 1B

BLOCO 1 — ÁREA 1C

BLOCO II — SERVIÇOS

BLOCO III — DEPOSITO DE URNAS E ALMOXARIFADO

Telha termoacústica revestida em aço galvanizado, liços superior e inferior em telha trapezoidal, revestimento com poliuretano (PIR), de 50mm

Telha termoacústica revestida em aço galvanizado, liços superior e inferior em telha trapezoidal, revestimento com poliuretano (PIR), de 50mm

JARDIM/PLANTIO

início do talude

fim do talude

Demarcação de vagas e textos, na cor branco, com tinta para piso, na cor branco, marca Sherwin Williams, linha Nova cor Piso premium

Abrigo de medidores acoberto novo telhamento e textura acrílica com cor para textura rebolo, marca Iaenertex ou equivalente, cor londres

Muretas com acabamento em textura acrílica, aplicada com rolo para textura média, marca Leinertex, cor Londres.

Pilaretes verticais do gradil deverão ser reconstruídos em perfil industrial, 100 x 100mm, chapa 14, preenchidos com concreto até o face de topo e chumbados à base da mureta. Acabamento em esmalte sintético na cor platina, acabamento brilhante, sobre zarcão— 40 peças a serem construídas

RUA 8-A

PLANTA BAIXA - IMPLANTAÇÃO - CONSTRUIR
ESC.: 1/75

Elementos a construir

Construir - Piso em concreto, e=7 cm, acabamento sarrafeado e desempenado

Construir - Piso em concreto ARMADO, e=7 cm, acabamento sarrafeado e desempenado, com malha de aço de 10x10 cm, fio de 5mm

LEGENDA DE PISO E ESPECIFICAÇÕES GERAIS

ESQUEMA MURO

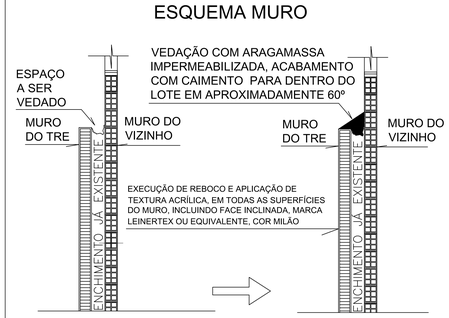

DETALHE 01- VEDAÇÃO ENTRE MUROS

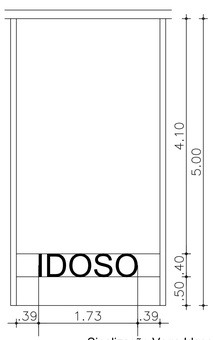

Sinalização Vaga Idoso sem escala

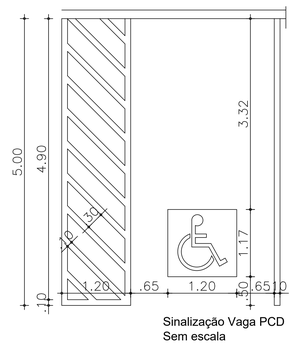

Sinalização Vaga PCD Sem escala

Sinalização horizontal - Vagas reservadas - Pintura para piso, linha Novacor Piso premium, Marca Sherwin Williams, cor branco.

Aprovação:

PODER JUDICIÁRIO DA UNIÃO
TRE-GO
REFORMA DE CARTÓRIOS ELEITORAIS
ARQUITETURA
CARTÓRIO ELEITORAL DE APARECIDA DE GOIÂNIA
Rua 10 esquina com Rua 8-A e Rua 8 (fundos), Quadra W, Lotes 06 e 09, Setor Araguaia, Aparecida de Goiânia
APARECIDA DE GOIÂNIA

Proprietário: UNIÃO

Área do terreno: 3.000,00 m²
Área construída: 806,05 m²

Autor do Projeto: ARQ. CAROLINE PONGITORI SOARES DE ANDRADE
CAU nº: A35442-2

Conteúdo:
IMPLANTAÇÃO - SITUAÇÃO CONSTRUIR

Prancha: 03/18

Escala: Indicada | Data: MARÇO/2023 | Desenhista: | Revisão: rev00

ARQ

SEI 23.0.0000045919-7 / pg. 3

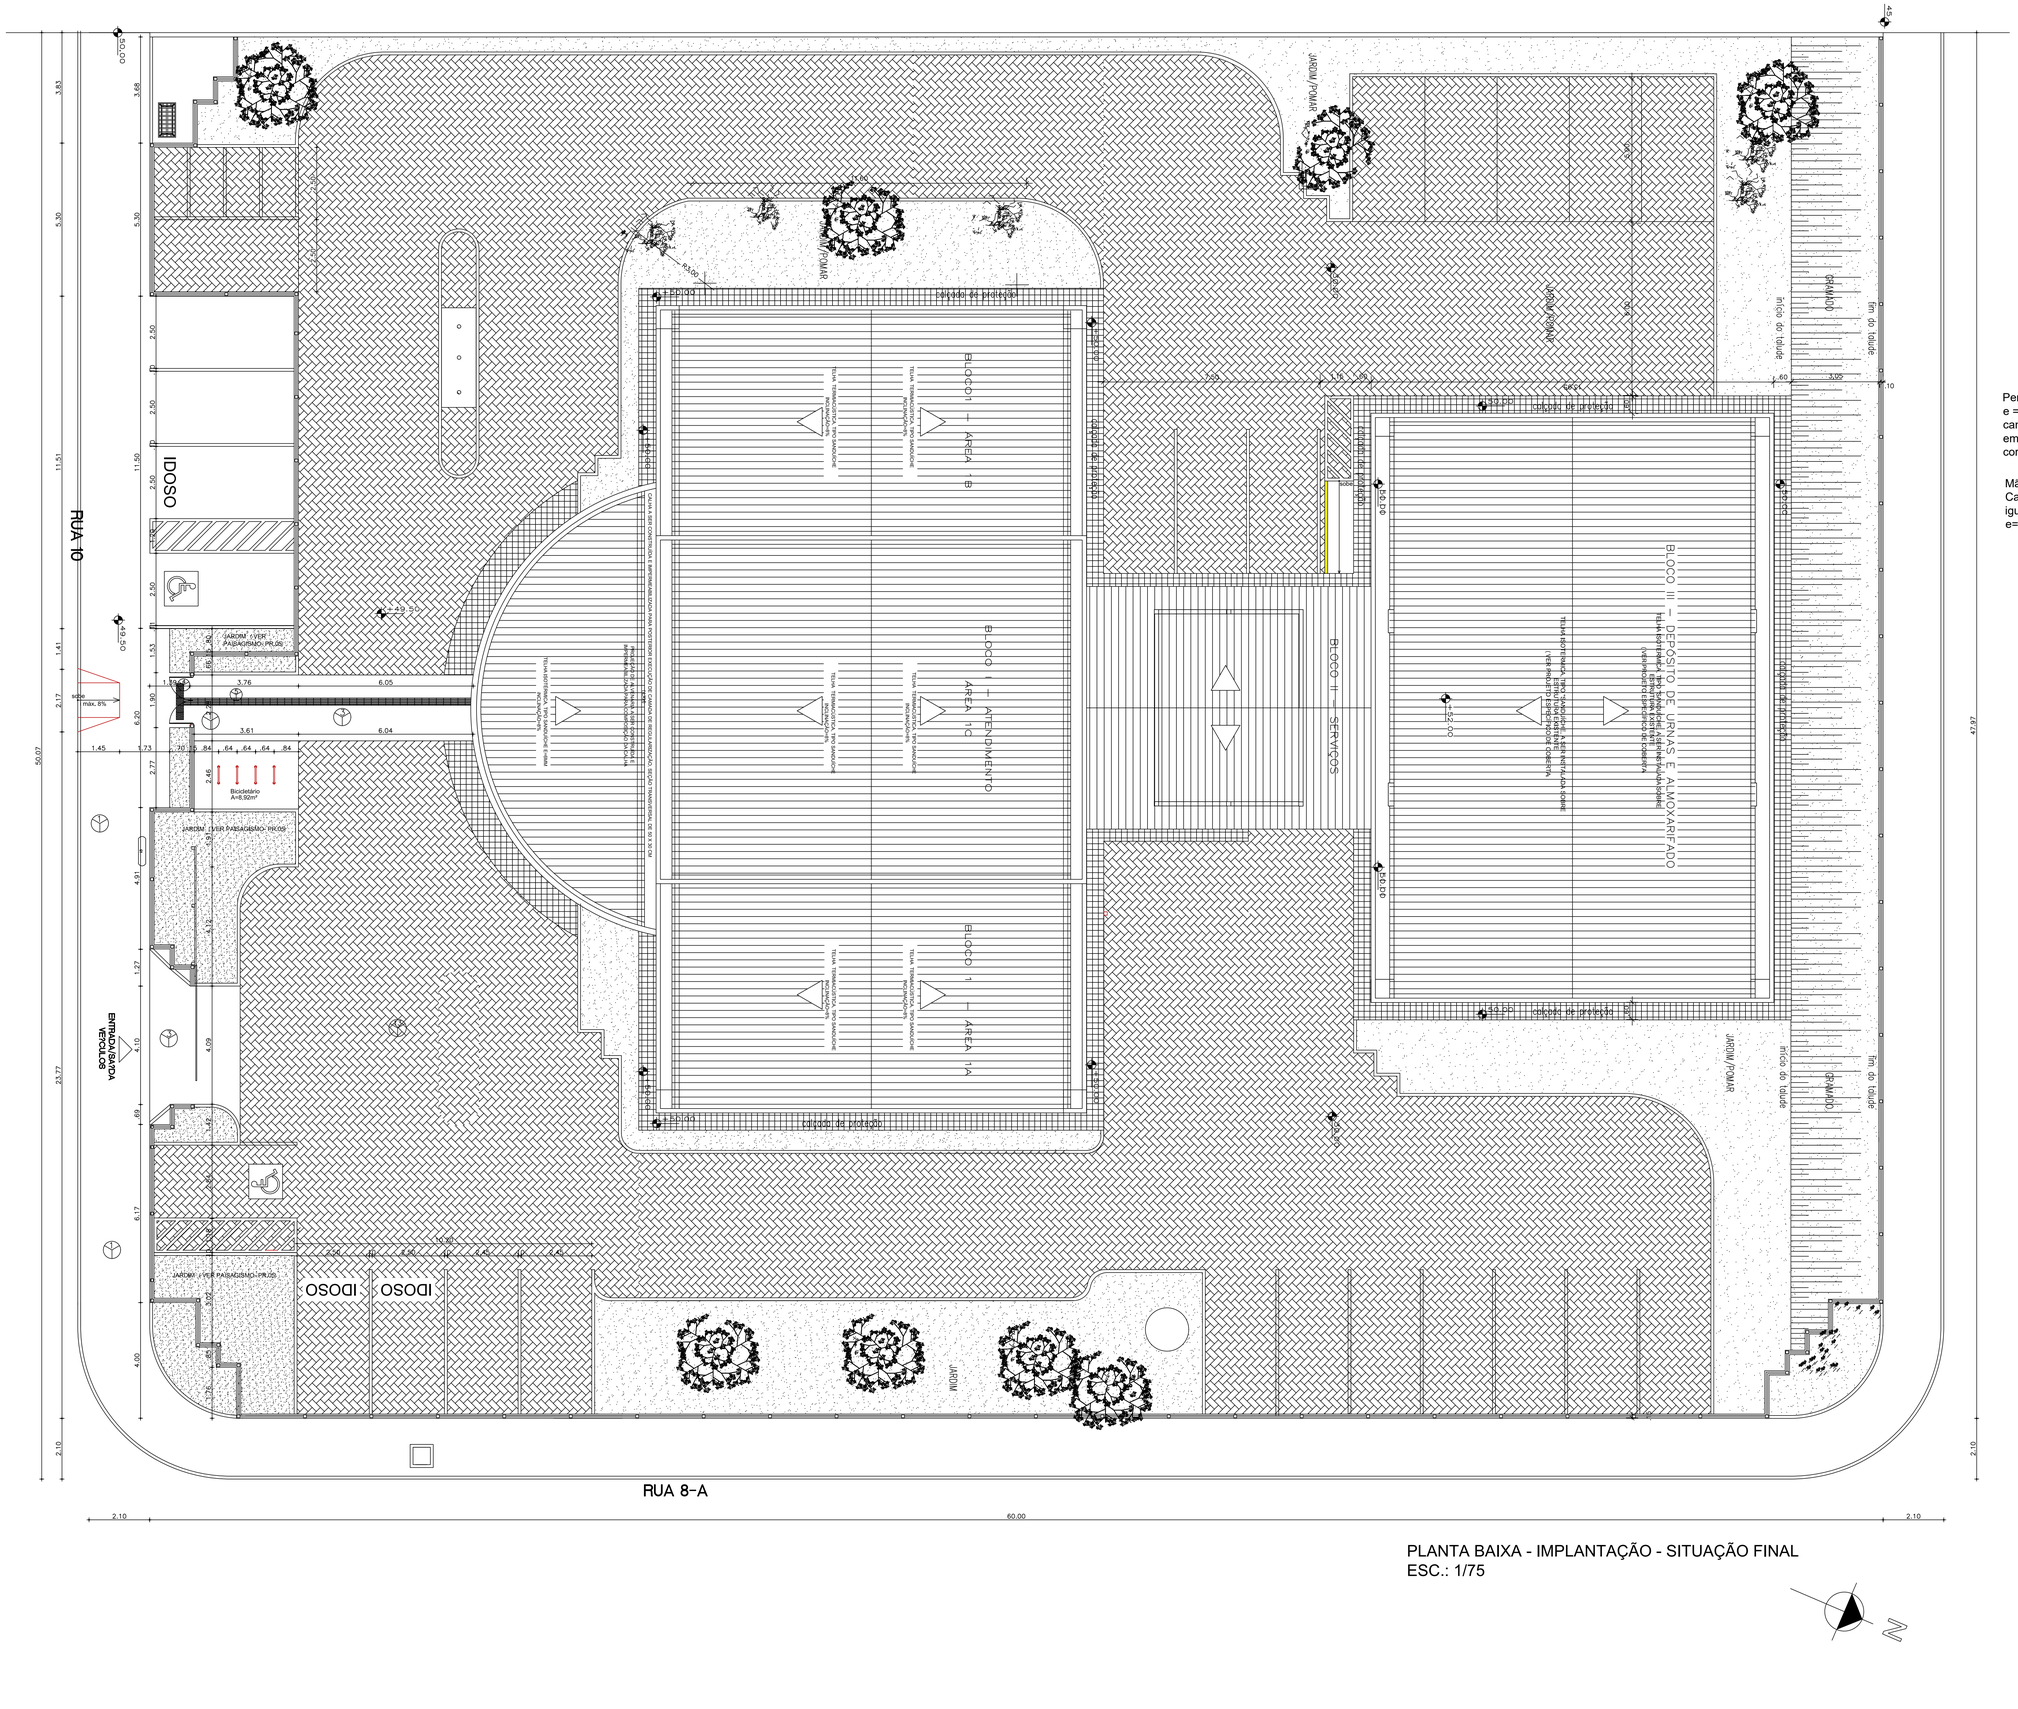
RUA 10
RUA 8-A
IDOSO
IDOSO
IDOSO
ENTRADA/SAÍDA VEÍCULOS
BLOCO I — ÁREA 1B
BLOCO I — ATENDIMENTO
BLOCO I — ÁREA 1C
BLOCO I — ÁREA 1A
BLOCO II — SERVIÇOS
BLOCO III — DEPÓSITO DE URNAS E ALMOXARIFADO
JARDIM
JARDIM / PÉRGULA
JARDIM / VER PAISAGISMO - PR.05
Bicicletário A=6,92m²
rampa max. 8%
GRAMADO
início do talude
fim do talude
calçada de proteção
50.00
49.50
49.00
52.00
55.00
3.83
5.30
11.51
2.50
2.50
2.50
2.50
1.53
1.80
6.20
1.41
2.17
50.07
1.45
1.73
2.77
2.46
4.91
1.42
4.10
4.09
1.42
6.17
4.00
23.77
2.10
3.76
6.05
3.61
6.04
.70
.25
.84
.64
.64
.64
.84
4.50
4.50
4.50

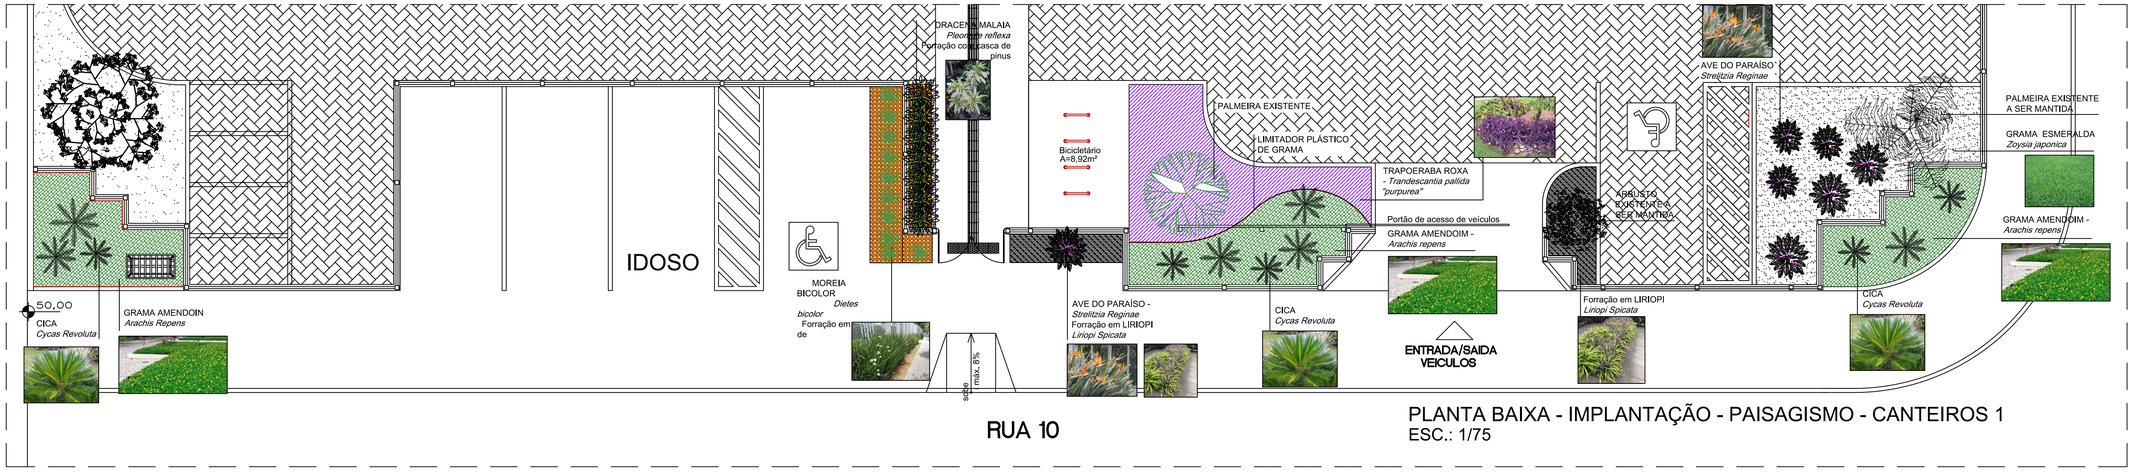

PLANTA BAIXA - IMPLANTAÇÃO - PAISAGISMO - CANTEIROS 1
ESC.: 1/75

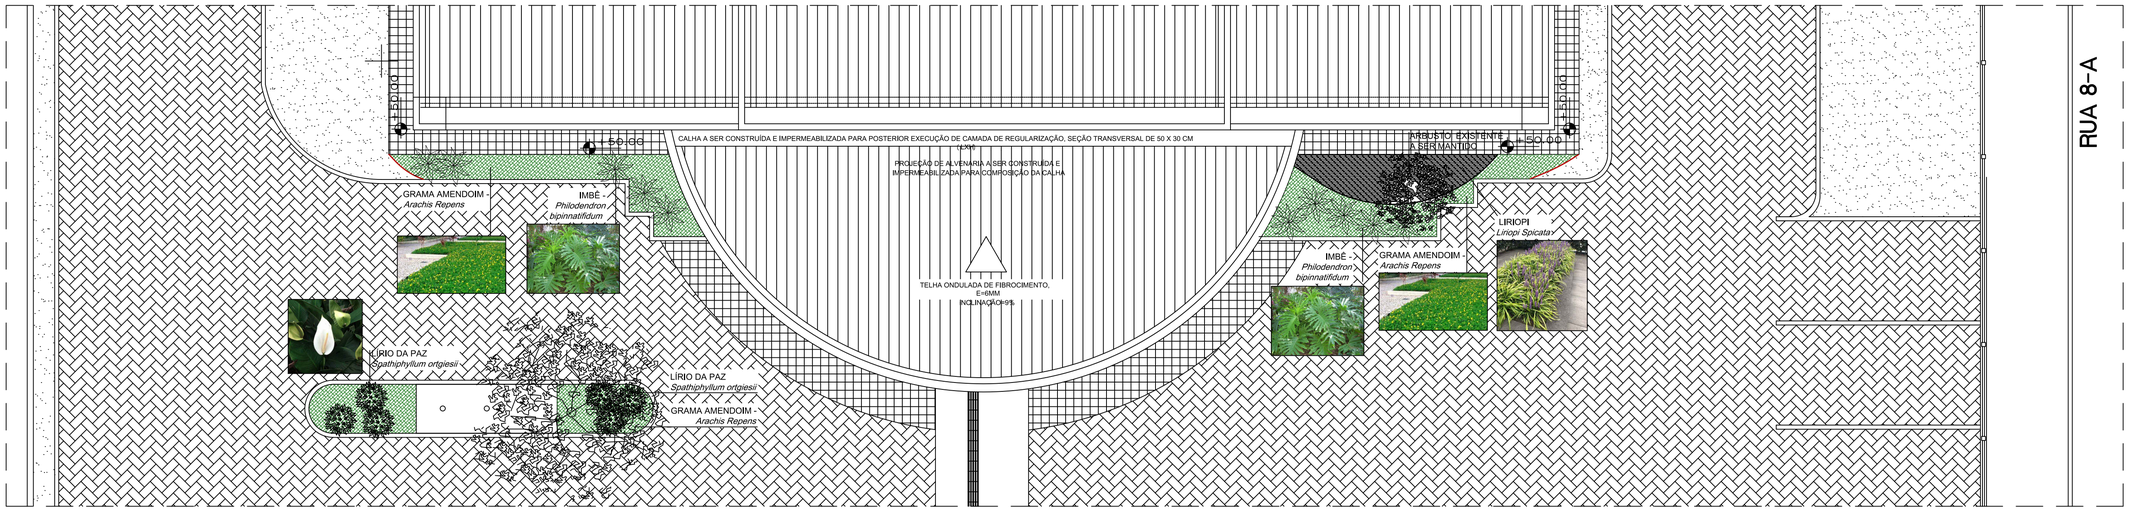

PLANTA BAIXA - IMPLANTAÇÃO - PAISAGISMO - CANTEIROS 2
ESC.: 1/75

LEGENDA - PLANTAS ORNAMENTAIS

Simbologia	Nome popular	Nome científico	Quantidades	Porte
	CICA	*Cycas Revoluta*	*11 mudas*	*∅=0,80 m*
	DRACENA MALAIA	*Pleomele reflexa*	*9 mudas*	*H=1,50m*
	MORÉIA	*Dietes bicolor*	*15mudas*	*H=0,50m*
	AVE DO PARAÍSO	*Strelitzia Reginae*	*7 mudas*	*H=1,00m*

Simbologia	Nome científico	Nome popular	Quantidades
	TRAPOERABA ROXA	*Trandescantia pallida"purpurea"*	*A=12,00 m2 (300 mudas)*
	LIRIOPI	*Liriopi Spicata*	*A=10,00 m2 (250 mudas)*
	GRAMA AMENDOIM	*Arachis repens*	*A=40,00 m2 (1000mudas)*
	GRAMA ESMERALDA	*Zoysia japonica*	*A=25,00m2 (825 mudas)*

Perfil industrial, tubular, seção circular, Ø=1,1/2", chapa 18 acabamento em esmalte sintético na cor platina, marca Coral ou equivalente, sobre zarcão

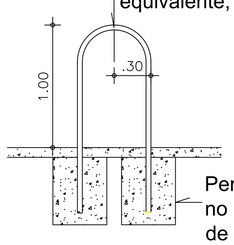

Perfil chumbado no piso a 40 cm de profundidade.

CORTE - BICICLETÁRIO

Perfil industrial, tubular, seção circular, Ø=1,1/2", chapa 18, acabamento em esmalte sintético na cor platina, marca Coral ou equivalente, sobre zarcão

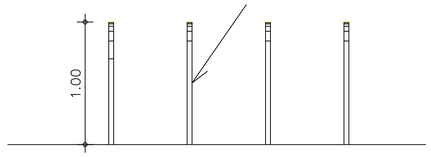

VISTA BICICLETÁRIO

ESC.: 1/25

Aprovação:

PODER JUDICIÁRIO DA UNIÃO
T R E - G O

REFORMA DE CARTÓRIOS ELEITORAIS

ARQUITETURA

CARTÓRIO ELEITORAL DE APARECIDA DE GOIÂNIA
Rua 10 esquina com Rua 8-A e Rua 8 (fundos), Quadra W, Lotes 06 e 09, Setor Araguaia, Aparecida de Goiânia

APARECIDA DE GOIÂNIA

Área do terreno: 3.000,00 m²
Área construída: 806,05 m²

Proprietário: UNIÃO

Autor do Projeto: ARQ. CAROLINE PONGITORI SOARES DE ANDRADE
CAU nº.: A35442-2

Conteúdo:
IMPLANTAÇÃO - PAISAGISMO
LEGENDA DE PLANTAS ORNAMENTAIS

Prancha: 05/18

Escala: Indicada | Data: MARÇO/2023 | Desenhista: | Revisão: rev00

ARQ

UHJvamV0byBBUlEgLSBQUkFOQ0hBIDA1IERFRlDE4ICgwNTEyMDU5KQ== SEI 23.0.000004518-7 / pg. 5

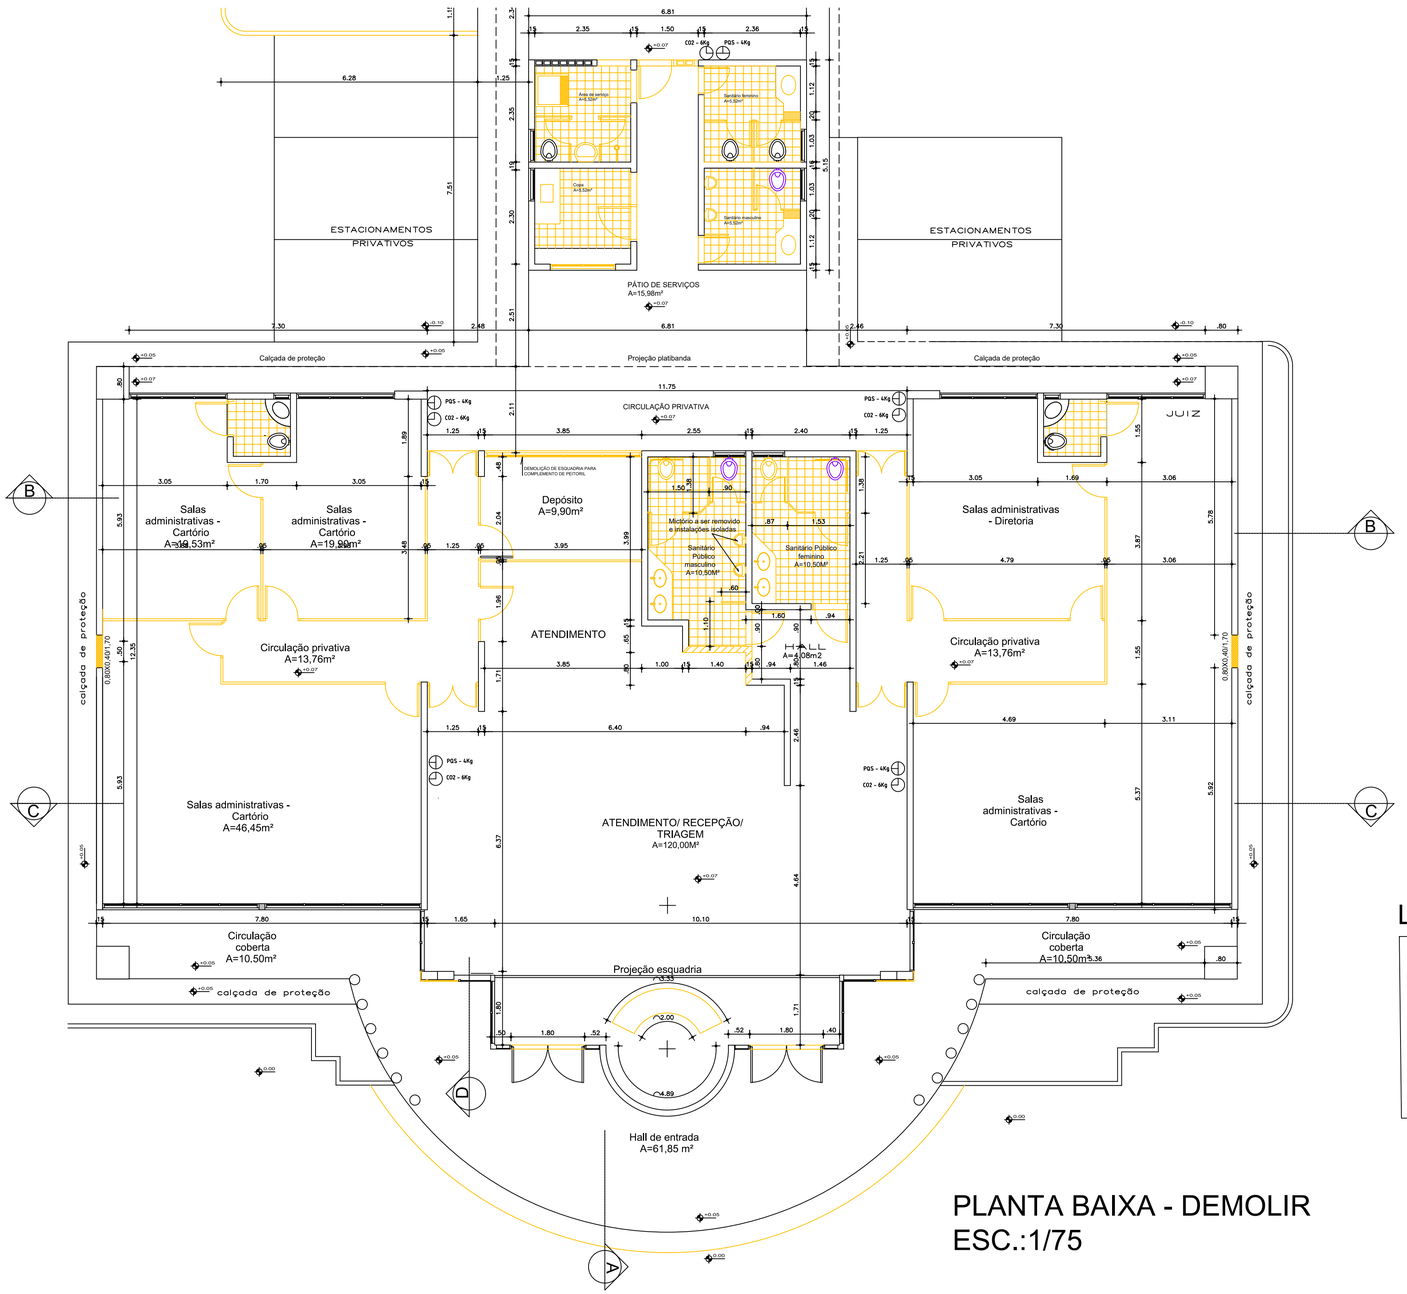

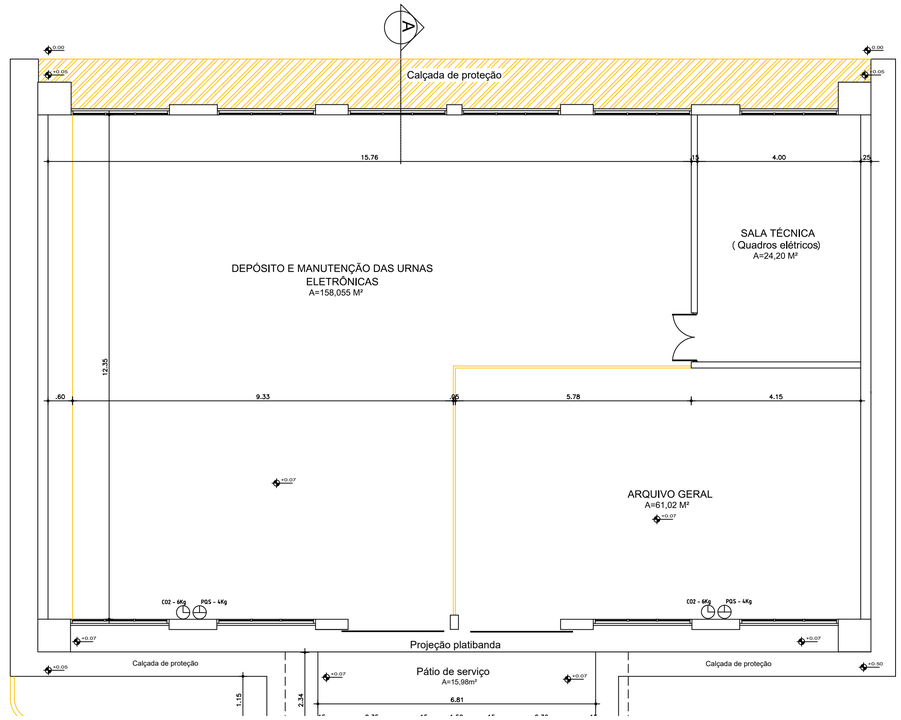

Legenda:

- Elementos a construir
- Alvenaria a construir
- Elementos a demolir
- Peça sanitária a ser removida, armazenada e reinstalada

PLANTA BAIXA - DEMOLIR
ESC.:1/75

Aprovação:

PODER JUDICIÁRIO DA UNIÃO
TRE-GO

REFORMA DE CARTÓRIOS ELEITORAIS

ARQUITETURA

CARTÓRIO ELEITORAL DE APARECIDA DE GOIÂNIA
Rua 10 esquina com Rua 8-A e Rua 8 (fundos), Quadra W, Lotes 06 e 09, Setor Araguaia, Aparecida de Goiânia

APARECIDA DE GOIÂNIA

Área do terreno: 3.000,00 m²
Área construída: 806,05 m²

Proprietário: UNIÃO

Autor do Projeto: ARQ. CAROLINE PONGITORI SOARES DE ANDRADE
CAU nº.: A35442-2

Conteúdo: PLANTA BAIXA - DEMOLIR

Prancha: 06/18

Escala: Indicada | Data: MARÇO/2023 | Desenhista: | Revisão: rev00

ARQ

UHJvamV0byBBUlEgLSBQUkFOQ0hBIDA2IERFIDE4ICgwNTEyMDYyKQ== SEI 23.0.000004518-7 / pg. 6

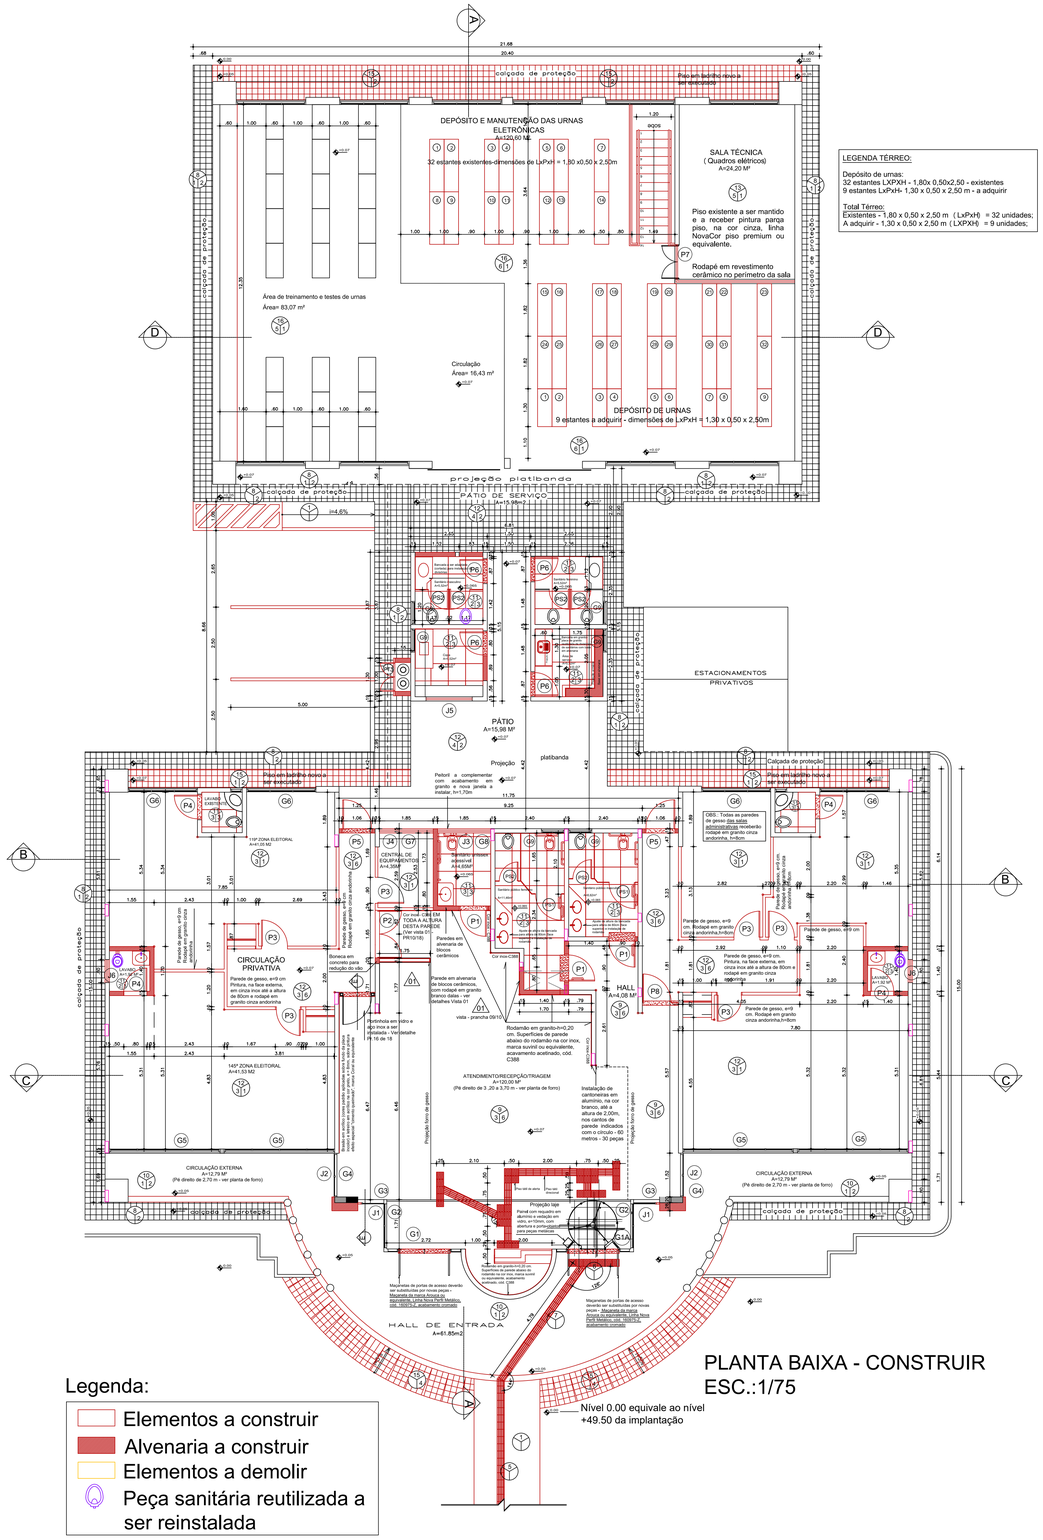

LEGENDA TÉRREO:

Depósito de urnas:
32 estantes LXPXH - 1,80x 0,50x2,50 - existentes
9 estantes LxPxH- 1,30 x 0,50 x 2,50 m - a adquirir

Total Térreo:
Existentes - 1,80 x 0,50 x 2,50 m (LxPxH) = 32 unidades;
A adquirir - 1,30 x 0,50 x 2,50 m (LXPXH) = 9 unidades;

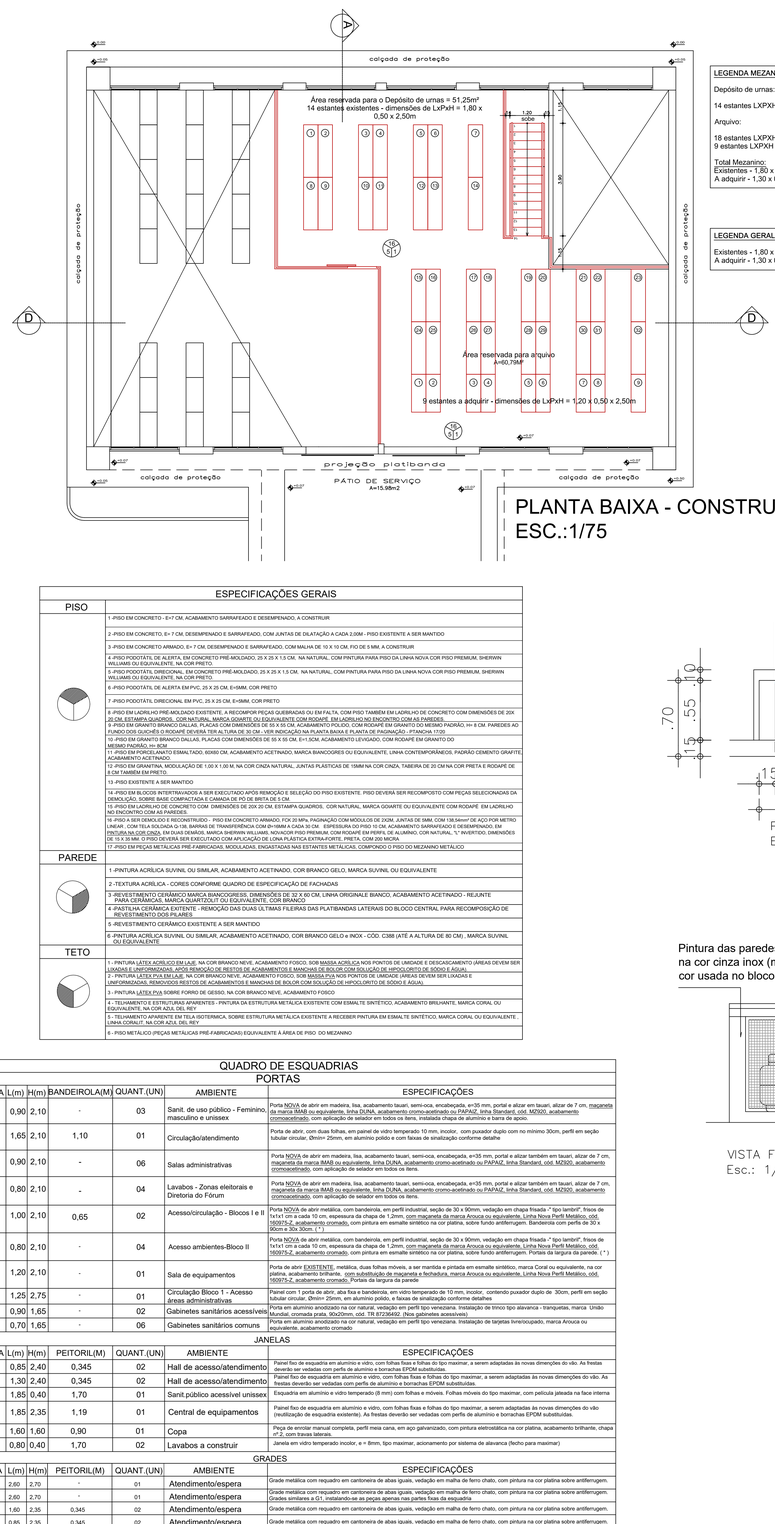

LEGENDA MEZANINO:

Depósito de urnas:

14 estantes LXPXH - 1,80x 0,50x2,50 - existentes

Arquivo:

18 estantes LXPXH - 1,80x 0,50x2,50 - existentes
9 estantes LXPXH - 1,30x 0,50x2,50 - a adquirir

Total Mezanino:
Existentes - 1,80 x 0,50 x 2,50 m (LXPXH) = 32 unidades;
A adquirir - 1,30 x 0,50 x 2,50 m (LXPXH) = 9 unidades;

LEGENDA GERAL (Térreo + Mezanino) :

Existentes - 1,80 x 0,50 x 2,50 m (LXPXH) = 64 unidades;
A adquirir - 1,30 x 0,50 x 2,50 m (LXPXH) = 18 unidades;

PLANTA BAIXA - CONSTRUIR - MEZANINO
ESC.:1/75

ESPECIFICAÇÕES GERAIS

PISO	
	1-PISO EM CONCRETO - E=7 CM, ACABAMENTO SARRAFEADO E DESEMPENADO, A CONSTRUIR
	2-PISO EM CONCRETO, E= 7 CM, DESEMPENADO E SARRAFEADO, COM JUNTAS DE DILATAÇÃO A CADA 2,00M - PISO EXISTENTE A SER MANTIDO
	3-PISO EM CONCRETO ARMADO, E= 7 CM, DESEMPENADO E SARRAFEADO, COM MALHA DE 10 X 10 CM, FIO DE 5 MM, A CONSTRUIR
	4 -PISO PODOTÁTIL DE ALERTA, EM CONCRETO PRÉ-MOLDADO, 25 X 25 X 1,5 CM. NA NATURAL, COM PINTURA PARA PISO DA LINHA NOVA COR PISO PREMIUM, SHERWIN WILLIAMS OU EQUIVALENTE, NA COR PRETO.
	5 -PISO PODOTÁTIL DIRECIONAL, EM CONCRETO PRÉ-MOLDADO, 25 X 25 X 1,5 CM. NA NATURAL, COM PINTURA PARA PISO DA LINHA NOVA COR PISO PREMIUM, SHERWIN WILLIAMS OU EQUIVALENTE, NA COR PRETO.
	6 -PISO PODOTÁTIL DE ALERTA EM PVC, 25 X 25 CM, E=5MM, COR PRETO
	7 -PISO PODOTÁTIL DIRECIONAL EM PVC, 25 X 25 CM, E=5MM, COR PRETO
	8 -PISO EM LADRILHO PRÉ-MOLDADO EXISTENTE, A RECOMPOR PEÇAS QUEBRADAS OU EM FALTA, COM PISO TAMBEM EM LADRILHO DE CONCRETO COM DIMENSIÕES DE 20X 20 CM, ESTAMPA QUADROS , COR NATURAL, MARCA GOIARTE OU EQUIVALENTE,COM RODAPÉ EM LADRILHO NO ENCONTRO COM AS PAREDES.
	9 -PISO EM GRANITO BRANCO DALLAS, PLACAS COM DIMENSÕES DE 55 X 55 CM, ACABAMENTO POLIDO, COM RODAPÉ EM GRANITO DO MESMO PADRÃO, H= 8 CM. PAREDES AO FUNDO DOS GUICHÊS O RODAPÉ DEVERÁ TER ALTURA DE 30 CM - VER INDICAÇÃO NA PLANTA BAIXA E PLANTA DE PAGINAÇÃO - PTANCHA 17.00
	10 -PISO EM GRANITO BRANCO DALLAS, PLACAS COM DIMENSÕES DE 55 X 55 CM, E=1,5CM, ACABAMENTO LEVIGADO, COM RODAPÉ EM GRANITO DO MESMO PADRÃO, H= 8CM
	11 -PISO EM PORCELANATO ESMALTADO, 60X60 CM, ACABAMENTO ACETINADO, MARCA BIANCOGRES OU EQUIVALENTE, LINHA CONTEMPORÂNEOS, PADRÃO CEMENTO GRAFITE, ACABAMENTO ACETINADO.
	12 -PISO EM GRANITINA, MODULAÇÃO DE 1,00 X 1,00 M, NA COR CINZA NATURAL, JUNTAS PLASTICAS DE 15MM NA COR CINZA, TABEIRA DE 20 CM NA COR PRETA E RODAPÉ DE 8 CM TAMBEM EM PRETO.
	13 -PISO EXISTENTE A SER MANTIDO
	14 -PISO EM BLOCOS INTERTRAVADOS A SER EXECUTADO APÓS REMOÇÃO E SELEÇÃO DO PISO EXISTENTE. PISO DEVERA SER RECOMPOSTO COM PEÇAS SELECIONADAS DA DEMOLIÇÃO, SOBRE BASE COMPACTADA E CAMADA DE PÓ DE BRITA DE 5 CM.
	15 -PISO EM LADRILHO DE CONCRETO COM DIMENSÕES DE 20X 20 CM, ESTAMPA QUADROS , COR NATURAL, MARCA GOIARTE OU EQUIVALENTE COM RODAPÉ EM LADRILHO NO ENCONTRO COM AS PAREDES.
	16 -PISO A SER DEMOLIDO E RECONSTRUIDO - PISO EM CONCRETO ARMADO, FCK 20 MPa, PAGINAÇÃO COM MODULOS DE 2X2M, JUNTAS DE 5MM, COM 138,54mm² DE AÇO POR METRO LINEAR , COM TELA SOLDADA Q-138, BARRAS DE TRANSFERÊNCIA COM Ø=16MM A CADA 30 CM . ESPESSURA DO PISO 10 CM. ACABAMENTO SARRAFEADO E DESEMPENADO, EM TINTURA NA COR CINZA, EM DUAS DEMÃOS, MARCA SHERWIN WILLIAMS, NOVACOR PISO PREMIUM, COM RODAPÉ EM PERFIL DE ALUMÍNIO, COR NATURAL, "L" INVERTIDO, DIMENSÕES DE 10 X 35 MM. O PISO DEVERÁ SER EXECUTADO COM APLICAÇÃO DE LONA PLÁSTICA EXTRA-FORTE, PRETA, COM 200 MICRA
	17 -PISO EM PEÇAS METÁLICAS PRÉ-FABRICADAS, MODULADAS, ENGASTADAS NAS ESTANTES METÁLICAS, COMPONDO O PISO DO MEZANINO METÁLICO
PAREDE	
	1-PINTURA ACRÍLICA SUVINIL OU SIMILAR, ACABAMENTO ACETINADO, COR BRANCO GELO, MARCA SUVINIL OU EQUIVALENTE
	2-TEXTURA ACRÍLICA - CORES CONFORME QUADRO DE ESPECIFICAÇÃO DE FACHADAS
	3-REVESTIMENTO CERÂMICO MARCA BIANCOGRESS, DIMENSÕES DE 22 X 60 CM, LINHA ORIGINALE BIANCO, ACABAMENTO ACETINADO - REJUNTE PARA CERÂMICAS, MARCA QUARTZOLIT OU EQUIVALENTE, COR BRANCO
	4-PASTILHA CERÂMICA EXITENTE - REMOÇÃO DAS DUAS ÚLTIMAS FILEIRAS DAS PLATIBANDAS LATERAIS DO BLOCO CENTRAL PARA RECOMPOSIÇÃO DE REVESTIMENTO DOS PILARES
	5-REVESTIMENTO CERÂMICO EXISTENTE A SER MANTIDO
	6-PINTURA ACRÍLICA SUVINIL OU SIMILAR, ACABAMENTO ACETINADO, COR BRANCO GELO e INOX - CÓD. C388 (ATÉ A ALTURA DE 80 CM) , MARCA SUVINIL OU EQUIVALENTE
TETO	
	1 - PINTURA LÁTEX ACRÍLICO EM LAJE, NA COR BRANCO NEVE, ACABAMENTO FOSCO, SOB MASSA ACRÍLICA NOS PONTOS DE UMIDADE E DESCASCAMENTO (ÁREAS DEVEM SER LIXADAS E UNIFORMIZADAS, APÓS REMOÇÃO DE RESTOS DE ACABAMENTOS E MANCHAS DE BOLOR COM SOLUÇÃO DE HIPOCLORITO DE SÓDIO E ÁGUA).
	2 - PINTURA LÁTEX PVA EM LAJE, NA COR BRANCO NEVE, ACABAMENTO FOSCO, SOB MASSA PVA NOS PONTOS DE UMIDADE (ÁREAS DEVEM SER LIXADAS E UNIFORMIZADAS, APÓS REMOÇÃO DE RESTOS DE ACABAMENTOS E MANCHAS DE BOLOR COM SOLUÇÃO DE HIPOCLORITO DE SÓDIO E ÁGUA).
	3 - PINTURA LÁTEX PVA SOBRE FORRO DE GESSO, NA COR BRANCO NEVE, ACABAMENTO FOSCO
	4 - TELHAMENTO E ESTRUTURAS APARENTES - PINTURA DA ESTRUTURA METÁLICA EXISTENTE COM ESMALTE SINTÉTICO, ACABAMENTO BRILHANTE, MARCA CORAL OU EQUIVALENTE, NA COR AZUL DEL REY
	5 - TELHAMENTO APARENTE EM TELA ISOTÉRMICA, SOBRE ESTRUTURA METÁLICA EXISTENTE A RECEBER PINTURA EM ESMALTE SINTÉTICO, MARCA CORAL OU EQUIVALENTE , LINHA CORALIT, NA COR AZUL DEL REY
	6 - PISO METÁLICO (PEÇAS METÁLICAS PRÉ-FABRICADAS) EQUIVALENTE À ÁREA DE PISO DO MEZANINO

QUADRO DE ESQUADRIAS

PORTAS

ESQUADRIA	L(m)	H(m)	BANDEIROLA(M)	QUANT.(UN)	AMBIENTE	ESPECIFICAÇÕES
P1	0,90	2,10	-	03	Sanit. de uso público - Feminino, masculino e unissex	Porta NOVA de abrir em madeira, lisa, acabamento lavuri, semi-oca, encabeçada, e=35 mm, portal e alizar em lavuri, alizar de 7 cm, maçaneta da marca IMAB ou equivalente, linha DUNA, acabamento cromo-acetinado ou PAPAIZ, linha Standard, cód. MZ920, acabamento cromoacetinado, com aplicação de seladror em todos os lados, instalada chapa de alumínio e barra de apoio.
P2	1,65	2,10	1,10	01	Circulação/atendimento	Porta de abrir, com duas folhas, em painel de vidro temperado 10 mm, incolor, com puxador duplo com no mínimo 30cm, perfil em seção tubular circular, Ømin= 25mm, em alumínio polido e com faixas de sinalização conforme detalhe
P3	0,90	2,10	-	06	Salas administrativas	Porta NOVA de abrir em madeira, lisa, acabamento lavuri, semi-oca, encabeçada, e=35 mm, portal e alizar também em lavuri, alizar de 7 cm, maçaneta da marca IMAB ou equivalente, linha DUNA, acabamento cromo-acetinado ou PAPAIZ, linha Standard, cód. MZ920, acabamento cromoacetinado, com aplicação de seladror em todos os lados.
P4	0,80	2,10	-	04	Lavabos - Zonas eleitorais e Diretoria do Fórum	Porta NOVA de abrir em madeira, lisa, acabamento lavuri, semi-oca, encabeçada, e=35 mm, portal e alizar também em lavuri, alizar de 7 cm, maçaneta da marca IMAB ou equivalente, linha DUNA, acabamento cromo-acetinado ou PAPAIZ, linha Standard, cód. MZ920, acabamento cromoacetinado, com aplicação de seladror em todos os lados.
P5	1,00	2,10	0,65	02	Acesso/circulação - Blocos I e II	Porta NOVA de abrir metálica, com banderola, em perfil industrial, seção de 30 x 80mm, vedação em chapa fosada -" tipo lambril", frisos de 1x1x1 cm a cada 10 cm, espessura da chapa de 1,2mm, com maçaneta da marca Arouca ou equivalente, Linha Nova Perfil Metálico, cód. 160975-Z, acabamento cromado, com pintura em esmalte sintético na cor platina, sobre fundo antiferrugem. Banderola com perfil de 30 x 90cm e 30x 30cm. (*)
P6	0,80	2,10	-	04	Acesso ambientes-Bloco II	Porta NOVA de abrir metálica, com banderola, em perfil industrial, seção de 30 x 80mm, vedação em chapa fosada -" tipo lambril", frisos de 1x1x1 cm a cada 10 cm, espessura da chapa de 1,2mm, com maçaneta da marca Arouca ou equivalente, Linha Nova Perfil Metálico, cód. 160975-Z, acabamento cromado, com pintura em esmalte sintético na cor platina, sobre fundo antiferrugem. Portais da largura da parede. (*)
P7	1,20	2,10	-	01	Sala de equipamentos	Porta de abrir EXISTENTE, metálica, duas folhas móveis, a ser mantida e pintada em esmalte sintético, marca Coral ou equivalente, na cor platina, acabamento brilhante, com substituição de maçaneta e fechadura, marca Arouca ou equivalente, Linha Nova Perfil Metálico, cód. 160975-Z, acabamento cromado. Portais da largura da parede
P8	1,25	2,75	-	01	Circulação Bloco 1 - Acesso áreas administrativas	Painel com 1 porta de abrir, aba fixa e banderola, em vidro temperado de 10 mm, incolor, contendo puxador duplo de 30cm, perfil em seção tubular circular, Ømin= 25mm, em alumínio polido, e faixas de sinalização conforme detalhes
PS1	0,90	1,65	-	02	Gabinetes sanitários acessíveis	Porta em alumínio anodizado na cor natural, vedação em perfil tipo veneziana. Instalação de tinoo tipo alavanca - trangueias; marca Unido Mundial, cromada prata, 90x20mm, cód. TR.87236402. (Nos gabinetes acessíveis)
PS2	0,70	1,65	-	06	Gabinetes sanitários comuns	Porta em alumínio anodizado na cor natural, vedação em perfil tipo veneziana. Instalação de tarjetas livre/ocupado; marca Arouca ou equivalente, acabamento cromado

JANELAS

ESQUADRIA	L(m)	H(m)	PEITORIL(M)	QUANT.(UN)	AMBIENTE	ESPECIFICAÇÕES
J1	0,85	2,40	0,345	02	Hall de acesso/atendimento	Painel fixo de esquadria em alumínio e vidro, com folhas fixas e folhas do tipo maximar, a serem adaptadas às novas dimenções do vão. As frestas deverão ser vedadas com perfis de alumínio e borrachas EPDM substituídas.
J2	1,30	2,40	0,345	02	Hall de acesso/atendimento	Painel fixo de esquadria em alumínio e vidro, com folhas fixas e folhas do tipo maximar, a serem adaptadas às novas dimenções do vão. As frestas deverão ser vedadas com perfis de alumínio e borrachas EPDM substituídas.
J3	1,85	0,40	1,70	01	Sanit.público acessível unissex	Esquadria em alumínio e vidro temperado (8 mm) com folhas e móveis. Folhas móveis do tipo maximar, com película jateada na face interna
J4	1,85	2,35	1,19	01	Central de equipamentos	Painel fixo de esquadria em alumínio e vidro, com folhas fixas e folhas do tipo maximar, a serem adaptadas às novas dimenções do vão (readiltação de esquadria existente). As frestas deverão ser vedadas com perfis de alumínio e borrachas EPDM substituídas.
J5	1,60	1,60	0,90	01	Copa	Peça de enrolar manual completa, perfil meia cana, em aço galvanizado; com pintura eletrostática na cor platina, acabamento brilhante, chapa nº 2 , com travas laterais.
J6	0,80	0,40	1,70	02	Lavabos a construir	Janela em vidro temperado incolor, e = 8mm, tipo maximar, acionamento por sistema de alavanca (fecho para maximar)

GRADES

ESQUADRIA	L(m)	H(m)	PEITORIL(M)	QUANT.(UN)	AMBIENTE	ESPECIFICAÇÕES
G1	2,60	2,70	-	01	Atendimento/espera	Grade metálica com requadro em cantoneira de abas iguais, vedação em malha de ferro chato, com pintura na cor platina sobre antiferrugem.
G1A	2,60	2,70	-	01	Atendimento/espera	Grade metálica com requadro em cantoneira de abas iguais, vedação em malha de ferro chato, com pintura na cor platina sobre antiferrugem. Grades similares a G1, instaladas as peças apenas nas partes fixas da esquadria
G2	1,60	2,35	0,345	02	Atendimento/espera	Grade metálica com requadro em cantoneira de abas iguais, vedação em malha de ferro chato, com pintura na cor platina sobre antiferrugem.
G3	0,85	2,35	0,345	02	Atendimento/espera	Grade metálica com requadro em cantoneira de abas iguais, vedação em malha de ferro chato, com pintura na cor platina sobre antiferrugem.
G4	1,30	2,80	0,345	02	Atendimento/espera	Grade metálica com requadro em cantoneira de abas iguais, vedação em malha de ferro chato, com pintura na cor platina sobre antiferrugem.
G5	3,825	1,60	1,00	04	Secretaria/Cartório	Grade metálica com requadro em cantoneira de abas iguais, vedação em malha de ferro chato, com pintura na cor platina sobre antiferrugem.
G6	2,40	1,60	1,00	04	Salas administrativas	Grade metálica com requadro em cantoneira de abas iguais, vedação em malha de ferro chato, com pintura na cor platina sobre antiferrugem.
G7	1,85	2,35	1,19	01	Depósito	Grade metálica com requadro em cantoneira de abas iguais, vedação em malha de ferro chato, com pintura na cor platina sobre antiferrugem.
G8	1,85	0,40	1,70	01	Sanitário acessível	Grade metálica com requadro em cantoneira de abas iguais, vedação em malha de ferro chato, com pintura na cor platina sobre antiferrugem.
G9	0,80	0,40	1,70	06	Sanitários, copa e serviço	Grade metálica com requadro em cantoneira de abas iguais, vedação em malha de ferro chato, com pintura na cor platina sobre antiferrugem.

PORTÕES

ESQUADRIA	L(m)	H(m)	BANDEIROLA(M)	QUANT.(UN)	AMBIENTE	ESPECIFICAÇÕES
PT1	4.10	2.10	-	01	Portão de acesso de veículos	Portão existente a receber pintura em esmalte sintético, marca Coral ou equivalente, na cor platina, acabamento brilhante
PT2	1.70	2.10	-	01	Portão de acesso de pedestres	Portão existente a receber pintura em esmalte sintético, marca Coral ou equivalente, na cor platina, acabamento brilhante, com troca de maçaneta existente por peça da marca Arouca ou equivalente, linha Nova perfil metálico, Código: 160975-Z, acabamento cromado
PT3	1,00	0,87	-	01	Portão da casa de gás	Portinhola com duas portas de abrir em cantoneira abas iguais 1"x1" esp. 1/8" com vedação de tela artística galvanizada (malha de 5x5cm com fio 12 (2,75mm) fixada pelo lado interno com barra chata ST 1/8" x 5/8". Pintura em esmalte sintético na cor platina, acabamento alto brilho.

OBSERVAÇÕES:
1- As soleiras eventualmente instaladas deverão apresentar leve inclinação para o exterior. As medidas deverão ser conferidas no local.
2- As medidas dos vãos para fornecimento das esquadrias e grades deverão ser conferidas no local da obra antes da encomenda e instalação.
3- O acionamento, perfis, vidro, vedação e instalação deverão ser revisadas para permitir a devida abertura das mesmas.
4- Os portais das portas metálicas devem ter a largura de toda a parede onde será instalado, aproximadamente 15 cm. As medidas de espessura de parede devem ser conferidas previamente, antes da aquisição do material.

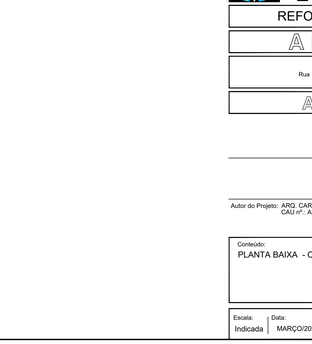

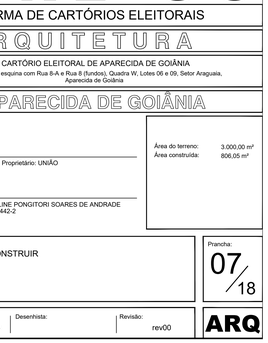

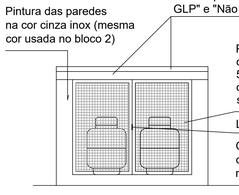

Aprovação:

PODER JUDICIÁRIO DA UNIÃO
TRE-GO
REFORMA DE CARTÓRIOS ELEITORAIS
ARQUITETURA
CARTÓRIO ELEITORAL DE APARECIDA DE GOIÂNIA
Rua 10 esquina com Rua 8-A e Rua 8 (fundos), Quadra W, Lotes 06 e 09, Setor Araguaia, Aparecida de Goiânia
APARECIDA DE GOIÂNIA

Área do terreno: 3.000,00 m²
Área construída: 808,05 m²

Proprietário: UNIÃO

Autor do Projeto: ARQ. CAROLINE PONGITORI SOARES DE ANDRADE
CAU nº.: A35442-2

Conteúdo:
PLANTA BAIXA - CONSTRUIR

Prancha:
07/18

Escala: Indicada | Data: MARÇO/2023 | Desenhista: | Revisão: rev00

ARQ

SEI 23.0.0000045319-7 / pg. 7
Impresso por 700.***.***-** em 07/06/2023 14:08:47 - 1ef1e5a

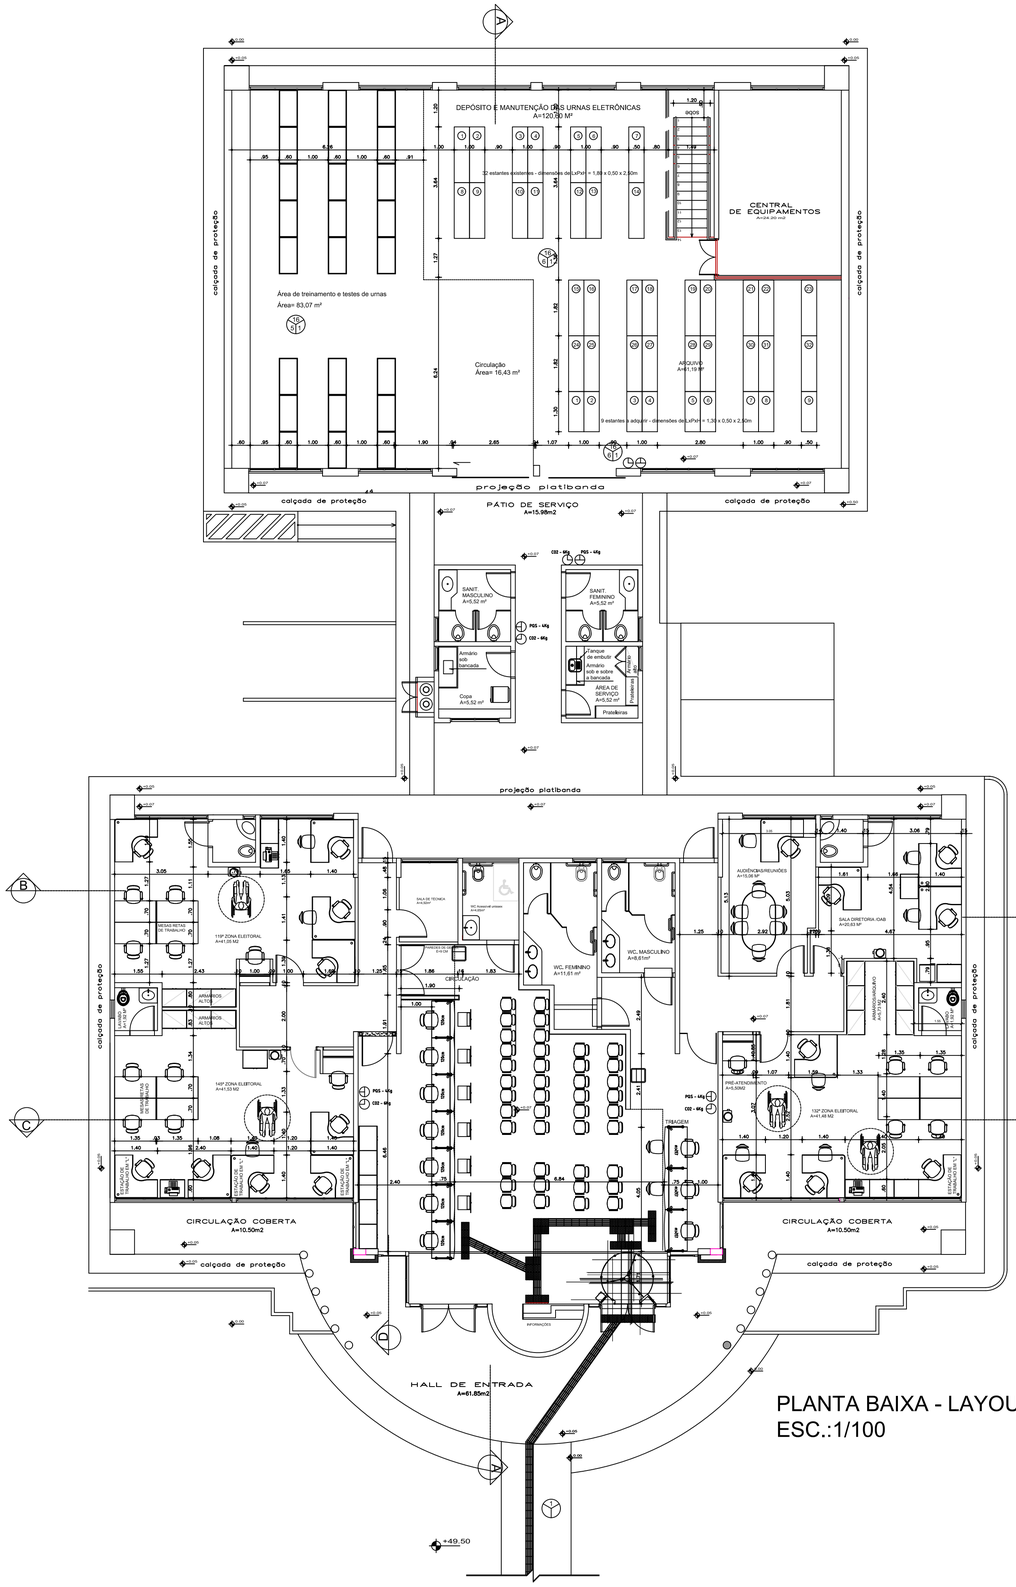

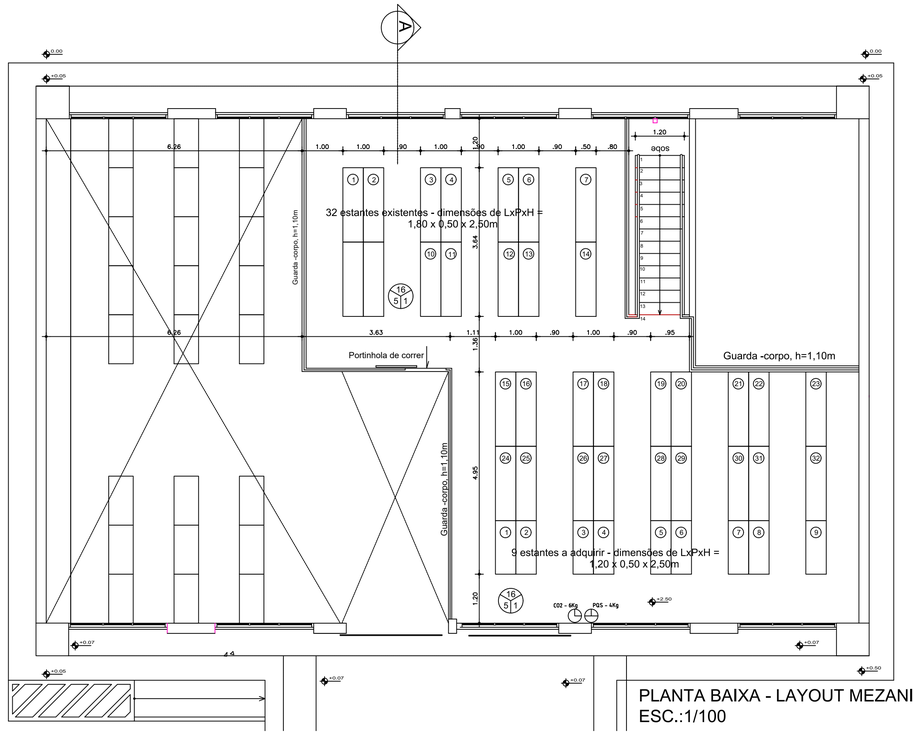

PLANTA BAIXA - LAYOUT MEZANINO
ESC.:1/100

PLANTA BAIXA - LAYOUT TÉRREO
ESC.:1/100

LEGENDA MOBILIÁRIO

- GUICHÊS DE ATENDIMENTO - 1,20 X 0,70 M, COM 1 CADEIRA COM RODÍZIO E BRAÇOS E CADEIRA DE APOIO FIXA, COM ANTEPARO DE PROTEÇÃO EM ACRÍLICO PARA CADA GUICHÊ E DIVISÓRIAS ENTRE MESAS TAMBÉM EM ACRÍLICO - 12 UNIDADES DE CADA - COR CINZA CRISTAL
- ARMÁRIO BAIXO - 0,80 X 0,60 X0,75 M - 13 UNIDADES -COR CINZA
- ARMÁRIO MÉDIO - 0,80 X 0,60 X 1,60 M - 12 UNIDADES - COR CINZA
- LONGARINAS COM 3 POLTRONAS, TOTALIZANDO 42 ASSENTOS
- PÓRTICO DETECTOR DE METAIS - 1 UNIDADE
- ESTAÇÃO DE TRABALHO EM RETA - 1,35X0,70X0,75 M, em MDF ou MDP, REVESTIDA EM LAMINADO MELAMÍNICO, COM PAINEIS DIVISÓRIOS ENTRE AS PEÇAS - COR CINZA - 12 UNIDADES
- ESTAÇÃO DE TRABALHO EM "L" - 1,40X1,40X0,75 M - EM MDF OU MDP - REVESTIDO EM LAMINADO MELAMÍNICO TEXTURIZADO, COR CINZA - 17 UNIDADES
- BALCÃO DE ATENDIMENTO COM PAINEL DE VIDRO INCOLOR, E = 10MM (Armário com projeto sob medida. Detalhe na Prancha 16/18
- CADEIRAS DE APOIO FIXAS/SEM RODÍZIO - 17 UNIDADES
- CADEIRAS DE COM RODÍZIO, CONTENDO APOIO DE BRAÇO - 37 UNIDADES
- CADEIRA PARA COLETA DE BIOMETRIA EXISTENTES - 6 UNIDADES
- ESTANTE ESTRUTURADA (EXISTENTES) , DIMENSÕES DE 1,82X0,50X2,50 M - 64 UNIDADES
- ESTANTE ESTRUTURADA (A ADQUIRIR) , DIMENSÕES DE 1,30X0,50X2,50 M - 18 UNIDADES
- BEBEDOURO COM GALÃO - 4 UNIDADES
- FRIGOBAR
- BEBEDOURO AUTOMÁTICO
- MESA RETA PARA TREINAMENTO MESÁRIOS - 1,20 X 0,60X 0,80 M - GALPÃO DE URNAS - 24 UNIDADES
- BALCÃO DE INFORMAÇÕES, DIMENSÕES DE 2,00X 0,50 M (Balcão com projeto sob medida. Detalhe na Prancha 16/18

Aprovação:

PODER JUDICIÁRIO DA UNIÃO
TRE-GO

REFORMA DE CARTÓRIOS ELEITORAIS

ARQUITETURA

CARTÓRIO ELEITORAL DE APARECIDA DE GOIÂNIA
Rua 10 esquina com Rua 8-A e Rua 8 (fundos), Quadra W, Lotes 06 e 09, Setor Araguaia, Aparecida de Goiânia

APARECIDA DE GOIÂNIA

Área do terreno: 3.000,00 m²
Área construída: 806,05 m²

Proprietário: UNIÃO

Autor do Projeto: ARQ. CAROLINE PONGITORI SOARES DE ANDRADE
CAU nº.: A35442-2

Conteúdo:
PLANTA BAIXA - CONSTRUIR

Prancha: 08/18

Escala:	Data:	Desenhista:	Revisão:
Indicada	MARÇO/2023		rev00

ARQ

UHJvamV0byBBUUlEgLSBQUkFOQ0hBIDA4IERFIDE4ICgwNTEyMDY2KQ== SEI 23.0.000004518-7 / pg. 8

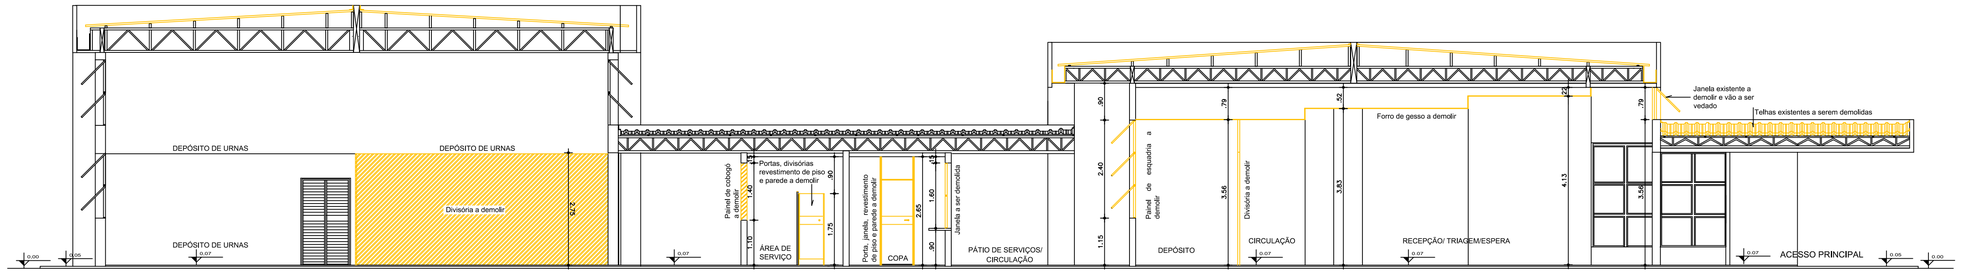

CORTE AA - DEMOLIR
ESC.:1/75

Legenda:

- Elementos a construir
- Alvenaria a construir
- Elementos a demolir
- Peça sanitária a ser removida, armazenada e reinstalada

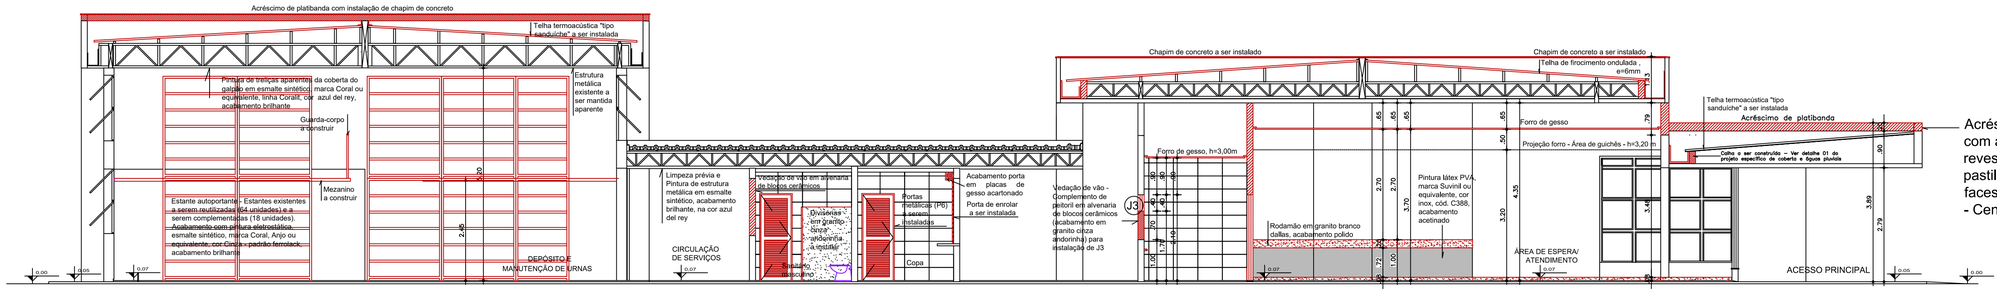

Acréscimo de platibanda com aplicação de revestimento em pastilha removido das faces laterais do Bloco I - Central - Ala A

CORTE AA - CONSTRUIR
ESC.:1/75

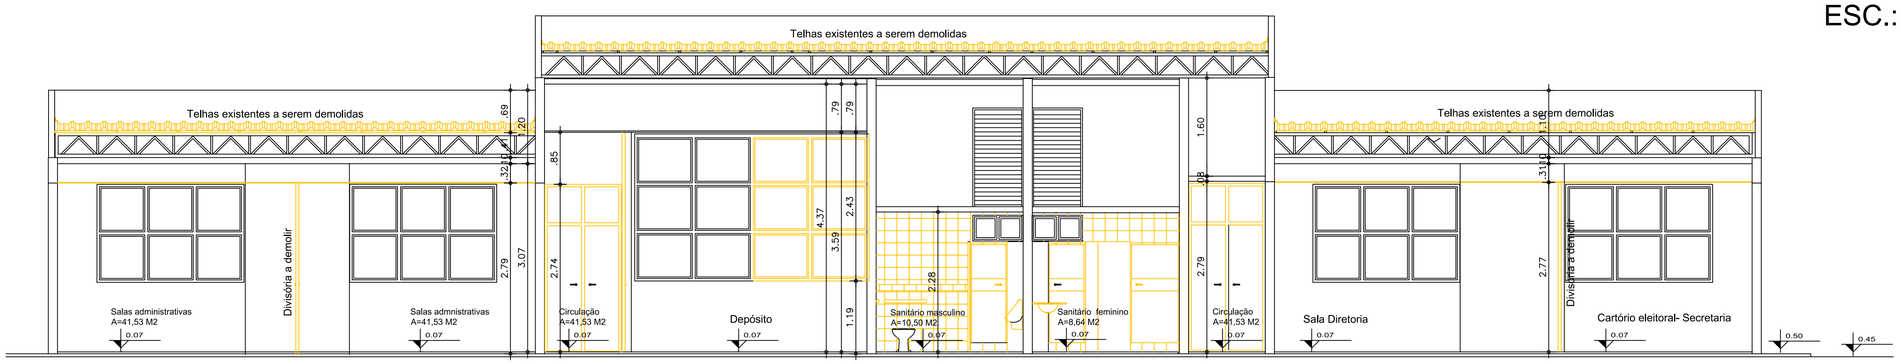

CORTE BB - DEMOLIR
ESC.:1/50

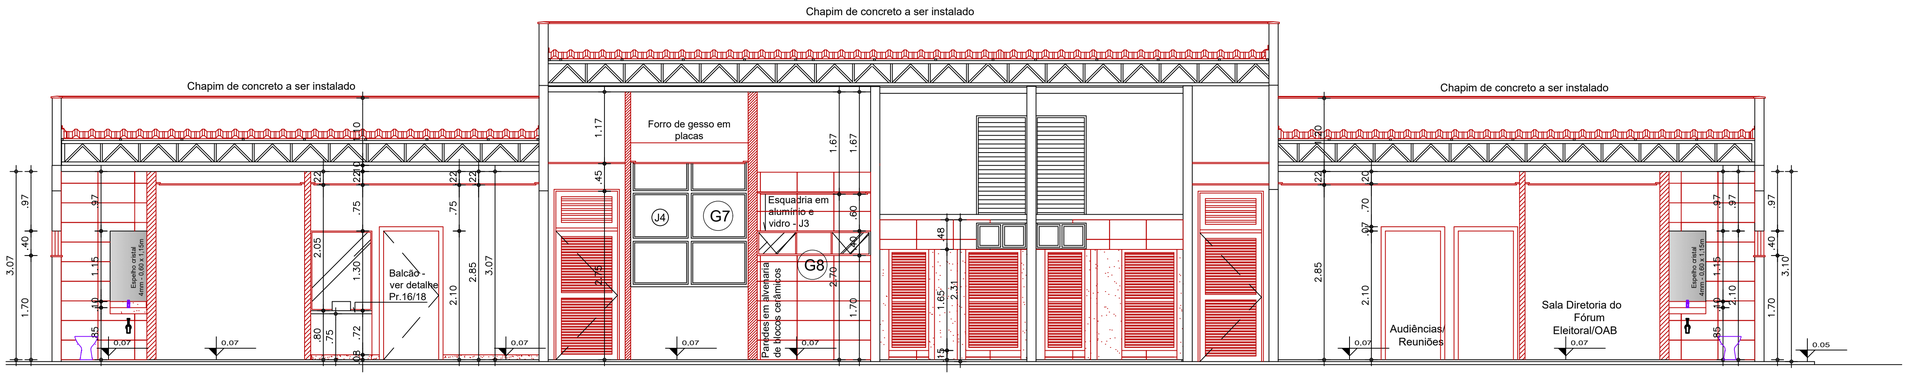

CORTE BB - CONSTRUIR
ESC.:1/50

Aprovação:

PODER JUDICIÁRIO DA UNIÃO
T R E - G O

REFORMA DE CARTÓRIOS ELEITORAIS

ARQUITETURA

CARTÓRIO ELEITORAL DE APARECIDA DE GOIÂNIA
Rua 10 esquina com Rua 8-A e Rua 8 (fundos), Quadra W, Lotes 06 e 09, Setor Araguaia, Aparecida de Goiânia

APARECIDA DE GOIÂNIA

Área do terreno: 3.000,00 m²
Área construída: 806,05 m²

Proprietário: UNIÃO

Autor do Projeto: ARQ. CAROLINE PONGITORI SOARES DE ANDRADE
CAU nº.: A35442-2

Conteúdo:
CORTES AA E BB

Prancha:
09/18

Escala:	Data:	Desenhista:	Revisão:
Indicada	MARÇO/2023		rev00

ARQ

UHJvamV0byBBUlEgLSBQukFOQ0hBIDA5IERFIDE4ICgwNTEyMDY3KQ== SEI 23.0.000004518-7 / pg. 9

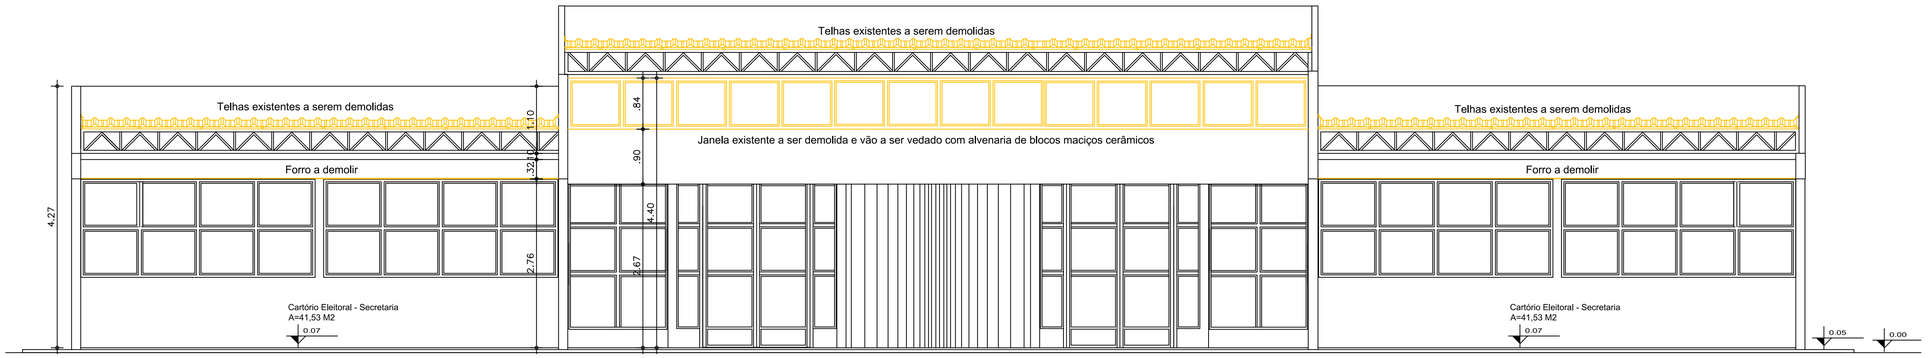

CORTE CC - DEMOLIR

ESC.:1/50

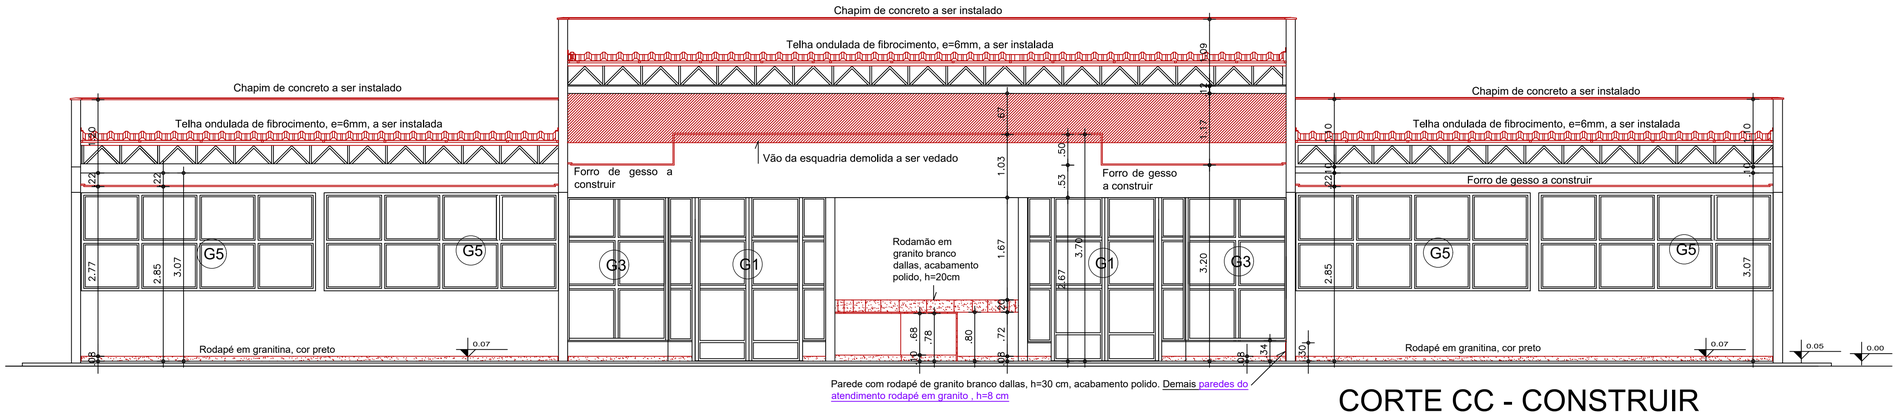

CORTE CC - CONSTRUIR

ESC.:1/50

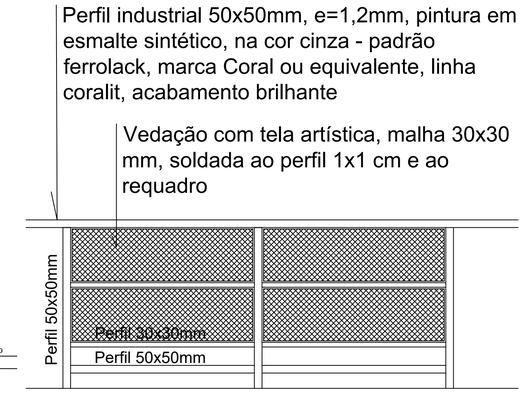

Detalhe 01 - Vista guarda-corpo
Esc.: 1/10

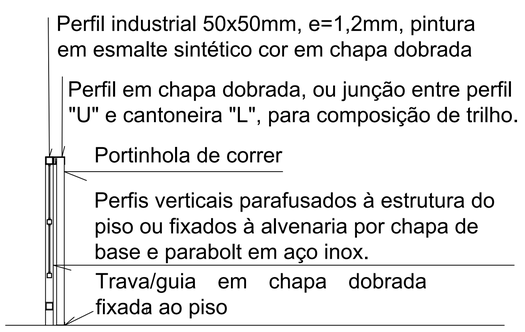

Detalhe 02 - Corte A Guarda- corpo / portinhola
Esc.: 1/10

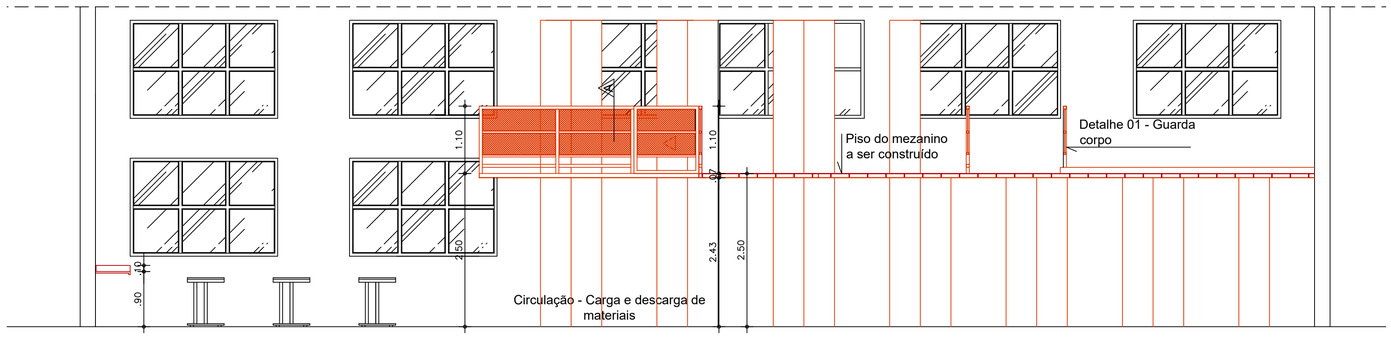

CORTE DD - MEZANINO A CONSTRUIR

ESC.:1/50

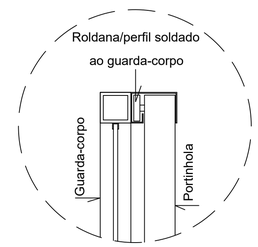

Detalhe esquemático trilho
Esc.:1/5

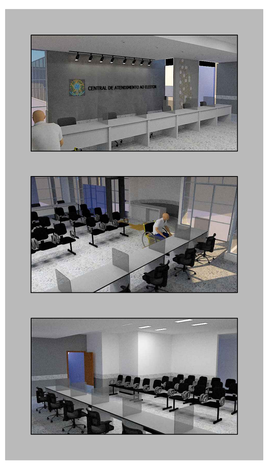

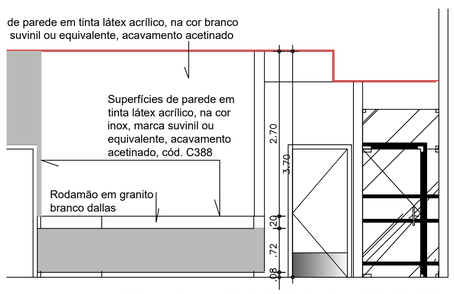

VISTA 01 - CORES PAREDES

ESC.:1/50

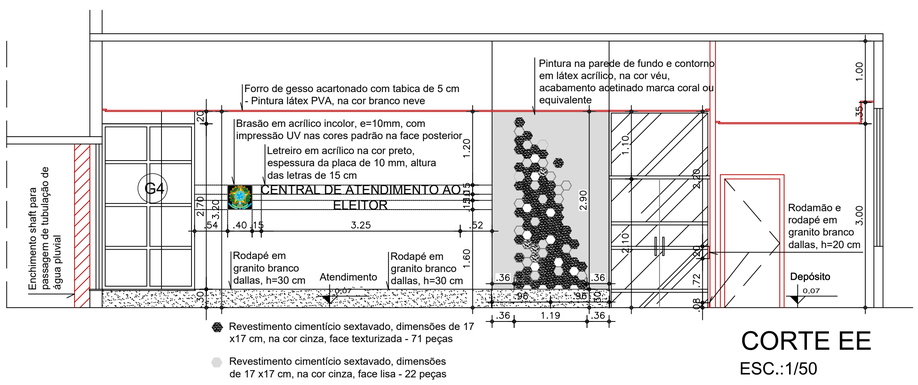

CORTE EE

ESC.:1/50

Aprovação:

PODER JUDICIÁRIO DA UNIÃO

TRE-GO

REFORMA DE CARTÓRIOS ELEITORAIS

ARQUITETURA

CARTÓRIO ELEITORAL DE APARECIDA DE GOIÂNIA
Rua 10 esquina com Rua 8-A e Rua 8 (fundos), Quadra W, Lotes 06 e 09, Setor Araguaia, Aparecida de Goiânia

APARECIDA DE GOIÂNIA

Proprietário: UNIÃO

Área do terreno: 3.000,00 m²
Área construída: 806,05 m²

Autor do Projeto: ARQ. CAROLINE PONGITORI SOARES DE ANDRADE
CAU nº.: A35442-2

Conteúdo: CORTES

Prancha: 10/18

Escala: Indicada | Data: MARÇO/2023 | Desenhista: | Revisão: rev00

ARQ

UHJvamV0byBBUlEgLSBQUkFOQ0hBIDEwIERFIDE4ICgwNTEyMDY5KQ==

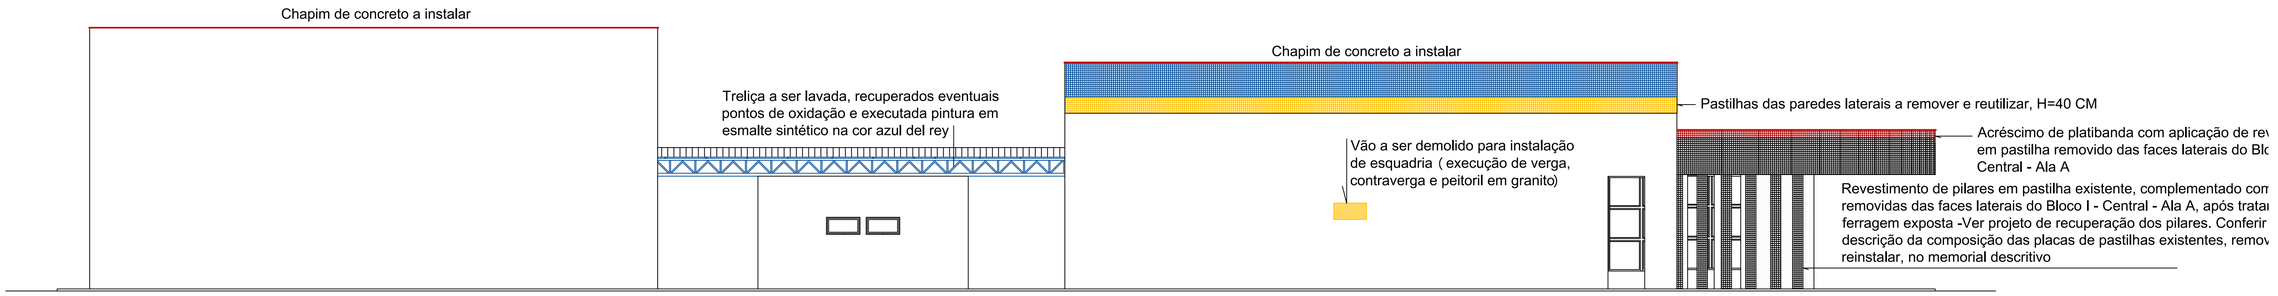

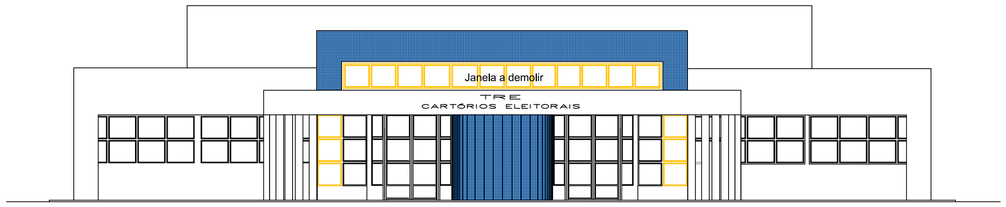

FACHADA DEMOLIR
ESC.:1/100

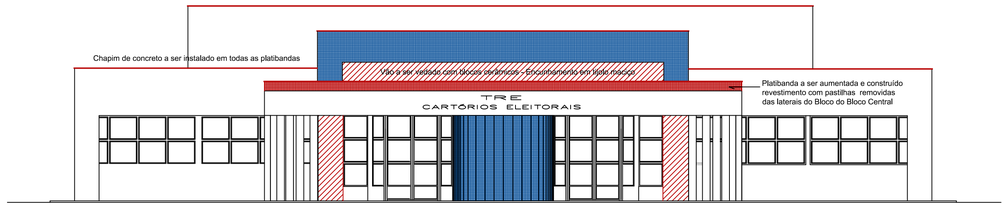

FACHADA CONSTRUIR
ESC.:1/100

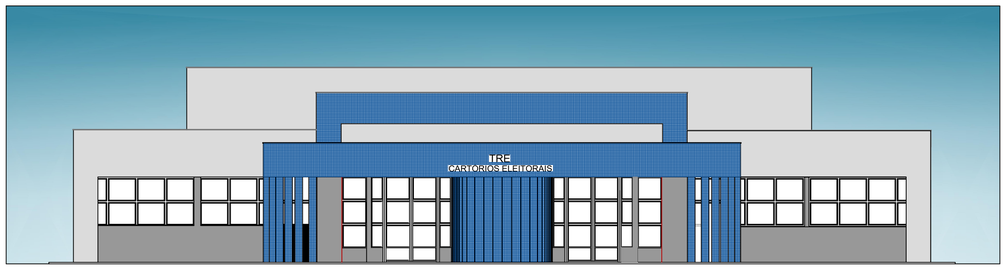

FACHADA CONSTRUIR
ESC.:1/50

- Textura acrílica aplicada com rolo para textura média, Suvinil ou equivalente, cor ar puro - Cód. A341
- Textura acrílica aplicada com rolo para textura média, Suvinil ou equivalente, cor ar puro - Cód. C388
- Pastilha cerâmica existente removida de parte das paredes laterais do Bloco I, após recuperação de pilares
- Pintuta acrílica em chapins de concreto, acabamento fosco, cor concreto
- Pintura em esmalte sintético na cor azul del rey, após limpeza das peças

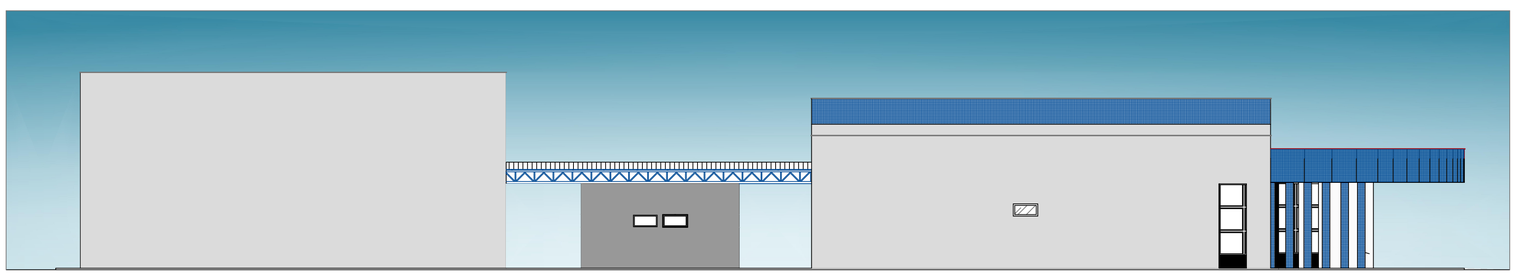

FACHADA LATERAL DIREITA E ESQUERDA
ESC.:1/100

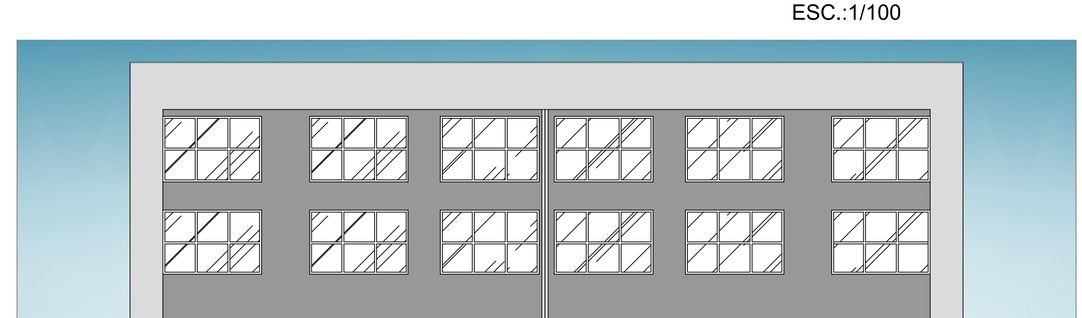

FACHADA POTERIOR - GALPÃO DE URNAS
ESC.:1/75

Aprovação:

PODER JUDICIÁRIO DA UNIÃO
T R E - G O

REFORMA DE CARTÓRIOS ELEITORAIS

ARQUITETURA

CARTÓRIO ELEITORAL DE APARECIDA DE GOIÂNIA
Rua 10 esquina com Rua 8-A e Rua 8 (fundos), Quadra W, Lotes 06 e 09, Setor Araguaia, Aparecida de Goiânia

APARECIDA DE GOIÂNIA

Proprietário: UNIÃO

Área do terreno: 3.000,00 m²
Área construída: 806,05 m²

Autor do Projeto: ARQ. CAROLINE PONGITORI SOARES DE ANDRADE
CAU nº.: A35442-2

Conteúdo:
FACHADAS - DEMOLIR CONSTRUIR
FACHADAS - DISTRIBUIÇÃO DE CORES

Prancha: 11/18

Escala: Indicada | Data: MARÇO/2023 | Desenhista: | Revisão: rev00

ARQ

UHJvamV0byBBUlEgLSBQUkFOQ0hBIDExIERFIDE4ICgwNTEyMDcyKQ== SEI 23.0.0000004518-7 / pg. 11

QUADRO DE ESQUADRIAS

PORTAS

ESQUADRIA	L(m)	H(m)	BANDEIROLA(M)	QUANT.(UN)	AMBIENTE	ESPECIFICAÇÕES
P1	0,90	2,10	-	03	Sanit. de uso público - Feminino, masculino e unissex	Porta NOVA de abrir em madeira, liso, acabamento lauan, semi-oca, encabeçada, e=35 mm, pintar e aplicar em lauan; aplicar de 7 cm, maçaneta da marca IMAB ou equivalente, linha DUNA, acabamento cromo-acetinado ou PAPAIZ, linha Standard, cód. M2500, acabamento cromoacetinado, com aplicação de selador em todos os lados, instalada chapa de alumínio e barra de apoio.
P2	1,65	2,10	1,10	01	Circulação/atendimento	Porta de abrir, com duas folhas, em painel de vidro temperado 10 mm, incolor, com puxador duplo com no mínimo 30cm, perfil em seção tubular circular, Ø=0m 25mm, em aluminio polido e com fixacao de sinalização conforme detalhe
P3	0,90	2,10	-	06	Salas administrativas	Porta NOVA de abrir em madeira, liso, acabamento lauan, semi-oca, encabeçada, e=35 mm, portal e alizar também em lauan, alizar de 7 cm, maçaneta da marca IMAB ou equivalente, linha DUNA, acabamento cromo-acetinado ou PAPAIZ, linha Standard, cód. M2500, acabamento cromoacetinado, com aplicação de selador em todos os lados.
P4	0,80	2,10	-	04	Lavabos - Zonas eleitorais e Diretoria do Fórum	Porta NOVA de abrir em madeira, liso, acabamento lauan, semi-oca, encabeçada, e=35 mm, portal e alizar também em lauan, alizar de 7 cm, maçaneta da marca IMAB ou equivalente, linha DUNA, acabamento cromo-acetinado ou PAPAIZ, linha Standard, cód. M2500, acabamento cromoacetinado, com aplicação de selador em todos os lados.
P5	1,00	2,10	0,65	02	Acesso/circulação - Blocos I e II	Porta NOVA de abrir metálica, com bandeirola, em perfil industrial, seção de 30 x 90mm, veneziana em chapa frisada " tipo lambril", fixos de 1x1x1,0m e cada 10 cm, espessura da chapa de 1,2mm, com maçaneta da marca Arouca ou equivalente, Linha Nova Perfil Metálico, cód. 160975-Z, acabamento cromado, com pintura em esmalte sintético na cor platina, sobre fundo antiferrugem. Bandeirola com perfis de 30 x 90cm e 20x 30cm. (T.)
P6	0,80	2,10	-	04	Acesso ambientes-Bloco II	Porta NOVA de abrir metálica, com bandeirola, em perfil industrial, seção de 30 x 90mm, veneziana em chapa frisada " tipo lambril", fixos de 1x1x1,0m e cada 10 cm, espessura da chapa de 1,2mm, com maçaneta da marca Arouca ou equivalente, Linha Nova Perfil Metálico, cód. 160975-Z, acabamento cromado, com pintura em esmalte sintético na cor platina, sobre fundo antiferrugem. Portas de largura de parede (T.)
P7	1,20	2,10	-	01	Sala de equipamentos	Porta de abrir EXISTENTE, metálica, duas folhas móveis, a ser mantida e pintada em esmalte sintético, marca Coral ou equivalente, na cor platina, acabamento brilhante, com maçaneta da marca Arouca ou equivalente, Linha Nova Perfil Metálico, cód. 160975-Z, acabamento cromado, fixação da largura da parede.
P8	1,25	2,75	-	01	Circulação Bloco 1 – Acesso áreas administrativas	Painel com 1 porta de abrir, aba fixa e bandeirola, em vidro temperado de 10 mm, incolor, contendo puxador duplo de 30cm, perfil em seção tubular circular, Ø=0m 25mm, em aluminio polido, e fixacao de sinalização conforme detalhe
PS1	0,90	1,65	-	02	Gabinetes sanitários acessíveis	Porta em aluminio anodizado na cor natural, vedação em perfil tipo veneziana. Instalação de trinco tipo alavanca - tranquetas, marca União Mundial, cromada prata, 90x20mm, cód. TR 87236492, (fixa gabinetes acessíveis).
PS2	0,70	1,65	-	06	Gabinetes sanitários comuns	Porta em aluminio anodizado na cor natural, vedação em perfil tipo veneziana. Instalação de tarjetas livre/ocupado, marca Arouca ou equivalente, acabamento cromado.

JANELAS

ESQUADRIA	L(m)	H(m)	PEITORIL(M)	QUANT.(UN)	AMBIENTE	ESPECIFICAÇÕES
J1	0,65	2,40	0,345	02	Hall de acesso/atendimento	Painel fixo de esquadria em aluminio e vidro, com folhas fixa e folhas do tipo maxim ar, a serem adaptadas as novas dimenções do vão. As frestas deverão ser vedadas com perfis de aluminio e borrachas EPDM substituidas.
J2	1,30	2,40	0,345	02	Hall de acesso/atendimento	Painel fixo de esquadria em aluminio e vidro, com folhas fixa e folhas do tipo maxim ar, a serem adaptadas as novas dimenções do vão. As frestas deverão ser vedadas com perfis de aluminio e borrachas EPDM substituidas.
J3	1,85	0,40	1,70	01	Sanit.público acessível unissex	Esquadria em aluminio e vidro temperado (8 mm) com folhas e móveis. Folhas móveis do tipo maxim ar, com película jateada na face interna
J4	1,85	2,35	1,19	01	Central de equipamentos	Painel fixo de esquadria em aluminio e vidro, com folhas fixa e folhas do tipo maxim ar, a serem adaptadas as novas dimenções do vão (readéquação da esquadria existente). As frestas deverão ser vedadas com perfis de aluminio e borrachas EPDM substituidas.
J5	1,60	1,60	0,90	01	Copa	Peça de emolar manual completa, perfil meia cana, em aço galvanizado, com pintura eletrostática na cor platina, acabamento brilhante, chapa nº 18, com fixacao lateral.
J6	0,80	0,40	1,70	02	Lavabos a construir	Janela em vidro temperado incolor, e = 8mm, tipo maximar, acionamento por sistema de alavanca (fecho para maximar)

GRADES

ESQUADRIA	L(m)	H(m)	PEITORIL(M)	QUANT.(UN)	AMBIENTE	ESPECIFICAÇÕES
G1	2,60	2,70	-	01	Atendimento/espera	Grade metálica com requadro em cantoneira de abas iguais, vedação em malha de ferro chato, com pintura na cor platina sobre antiferrugem.
G1A	2,60	2,70	-	01	Atendimento/espera	Grade metálica com requadro em cantoneira de abas iguais, vedação em malha de ferro chato, com pintura na cor platina sobre antiferrugem. Grades similares a G1, instaladas-se as pegas apenas nas partes fixas da esquadria
G2	1,60	2,35	0,345	02	Atendimento/espera	Grade metálica com requadro em cantoneira de abas iguais, vedação em malha de ferro chato, com pintura na cor platina sobre antiferrugem.
G3	0,85	2,35	0,345	02	Atendimento/espera	Grade metálica com requadro em cantoneira de abas iguais, vedação em malha de ferro chato, com pintura na cor platina sobre antiferrugem.
G4	1,30	2,80	0,345	02	Atendimento/espera	Grade metálica com requadro em cantoneira de abas iguais, vedação em malha de ferro chato, com pintura na cor platina sobre antiferrugem.
G5	3,625	1,60	1,00	04	Secretaria/Cartório	Grade metálica com requadro em cantoneira de abas iguais, vedação em malha de ferro chato, com pintura na cor platina sobre antiferrugem.
G6	2,40	1,60	1,00	04	Salas administrativas	Grade metálica com requadro em cantoneira de abas iguais, vedação em malha de ferro chato, com pintura na cor platina sobre antiferrugem.
G7	1,85	2,35	1,19	01	Depósito	Grade metálica com requadro em cantoneira de abas iguais, vedação em malha de ferro chato, com pintura na cor platina sobre antiferrugem.
G8	1,85	0,40	1,70	01	Sanitário acessível	Grade metálica com requadro em cantoneira de abas iguais, vedação em malha de ferro chato, com pintura na cor platina sobre antiferrugem.
G9	0,80	0,40	1,70	06	Sanitários, copa e serviço	Grade metálica com requadro em cantoneira de abas iguais, vedação em malha de ferro chato, com pintura na cor platina sobre antiferrugem.

PORTÕES

PT1	4,10	2,10	-	01	Portão de acesso de veículos	Portão existente a receber pintura em esmalte sintético, marca Coral ou equivalente, na cor platina, acabamento brilhante
PT2	1,70	2,10	-	01	Portão de acesso de pedestres	Portão existente a receber pintura em esmalte sintético, marca Coral ou equivalente, na cor platina, acabamento brilhante, com troca de maçaneta existente por peça da marca Arouca ou equivalente, linha Nova perfil metálico, Código: 160975-Z, acabamento cromado
PT3	1,00	0,87	-	01	Portão da casa de gás	Portão com duas portas de abrir em cantoneiras abas iguais 1"x1" chup 1/8" com estrução de nas primeira generalizada (malha de 50cm com fio 12 (5,70mm) fixada pelo lado interno com barra chata 51 1/8" x 3/8". Pintura em esmalte sintético na cor platina, acabamento alto brilho.

OBSERVAÇÕES:
1- As soleiras eventualmente instaladas deverão apresentar leve inclinação para o exterior. As medidas deverão ser conferidas no local.
2- As medidas dos vãos para fornecimento das esquadrias e grades deverão ser conferidas no local da obra antes da encomenda e instalação.
3- O acionamento, perfis, vidro, vedação e instalação deverão ser revisadas para permitir a devida abertura das mesmas.
4- Os portais das portas metálicas devem ter a largura de toda a parede onde será instalado, aproximadamente 15 cm. As medidas de espessura de parede devem ser conferidas previamente, antes da aquisição do material.

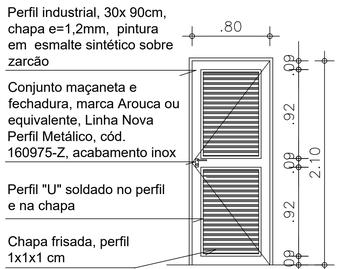

Perfil industrial, 30x 90cm, chapa e=1,2mm, pintura em esmalte sintético sobre zarcão

Conjunto maçaneta e fechadura, marca Arouca ou equivalente, Linha Nova Perfil Metálico, cód. 160975-Z, acabamento inox

Perfil "U" soldado no perfil e na chapa

Chapa frisada, perfil 1x1x1 cm

Porta P6
Esc.:1/25

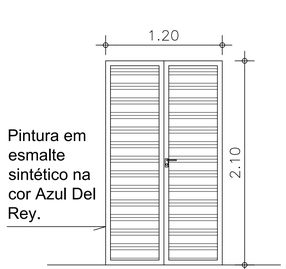

Pintura em esmalte sintético na cor Azul Del Rey.

Porta P7 (a receber pintura e trocar maçaneta)
Esc.:1/25

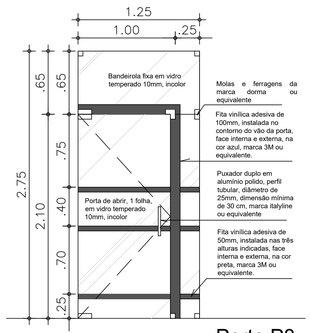

Molas e ferragens da marca dorma ou equivalente

Fita vinílica adesiva de 100mm, instalada no contorno do vão da porta, face interna e externa, na cor azul, marca 3M ou equivalente.

Puxador duplo em alumínio polido, perfil tubular, diâmetro de 25mm, dimensão mínima de 30 cm, marca italyline ou equivalente

Fita vinílica adesiva de 50mm, instalada nas três alturas indicadas, face interna e externa, na cor preta, marca 3M ou equivalente.

Porta P8
Esc.:1/25

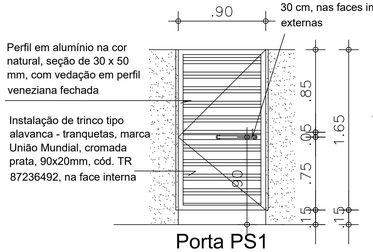

Alças/puxadores em alumínio, comprimento de 30 cm, nas faces internas e externas

Perfil em alumínio na cor natural, seção de 30 x 50 mm, com vedação em perfil veneziana fechada

Instalação de trinco tipo alavanca - tranquetas, marca União Mundial, cromada prata, 90x20mm, cód. TR 87236492, na face interna

Porta PS1
Vista interna
Esc.:1/25

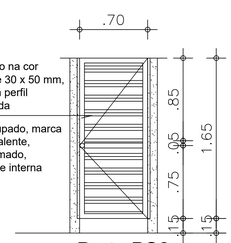

Perfil em alumínio na cor natural, seção de 30 x 50 mm, com vedação em perfil veneziana fechada

Tarjetas livre/ocupado, marca Arouca ou equivalente, acabamento cromado, instaladas na face interna

Porta PS2
Vista interna
Esc.:1/25

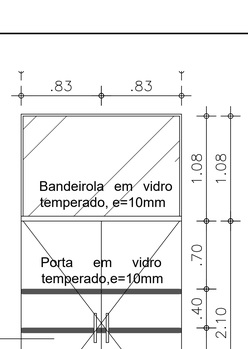

Porta de uma folha, lisa, em madeira taquaril, portais e alizares (7cm) em taquaril

Barra de apoio em alumínio polido, Ø=35 mm, L=40 cm

Chapa metálica em alumínio polido

Puxador duplo em aço inox 304, perfil tubular Ø=25mm, L=30 cm

Bandeirola em vidro temperado, e=10mm

Porta em vidro temperado,e=10mm

Fita adesiva, L=50mm, cor preta

Mola de piso a ser instalada

Porta P2
Esc.:1/25

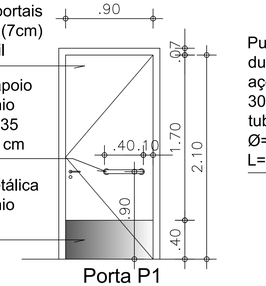

Porta P1
Esc.:1/25

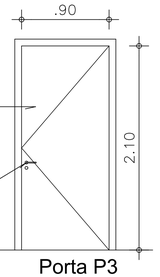

Porta de uma folha, lisa, em madeira taquaril, portais e alizares (7cm) em taquaril

Conjunto maçaneta e fechadura, marca IMAB ou equivalente, linha DUNA

Porta P3
Esc.:1/25

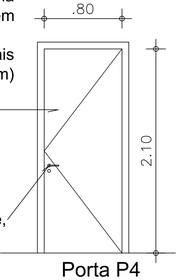

Porta de uma folha, lisa, em madeira taquaril, portais e alizares (7cm) em taquaril

Conjunto maçaneta e fechadura, marca IMAB ou equivalente, linha DUNA

Porta P4
Esc.:1/25

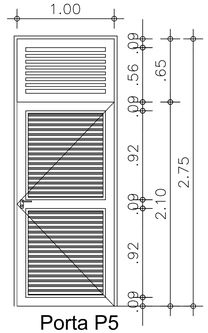

Porta P5
Esc.:1/25

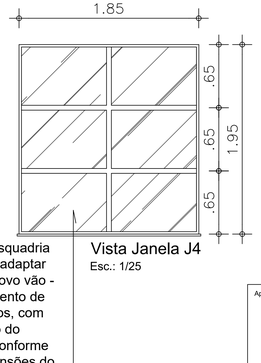

Painel de esquadria existente a adaptar conforme novo vão - Aproveitamento de dois módulos, com refazimento do requadro, conforme novas dimensões do vão.

Vista Janela J4
Esc.: 1/25

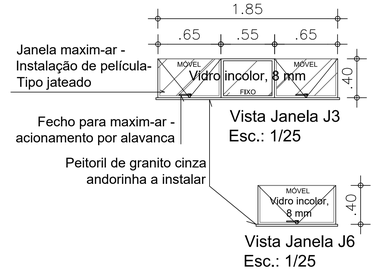

Janela maxim-ar - Instalação de película - Tipo jateado

Fecho para maxim-ar - acionamento por alavanca

Peitoril de granito cinza andorinha a instalar

Vista Janela J3
Esc.: 1/25

Vista Janela J6
Esc.: 1/25

Aprovação:

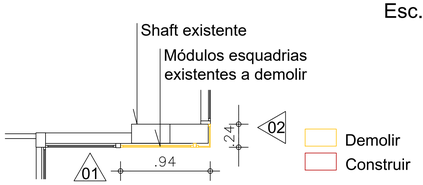

Planta baixa - J1 demolir
Esc.: 1/25

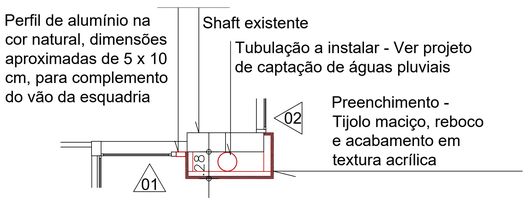

Planta baixa - J1 construir
Esc.: 1/25

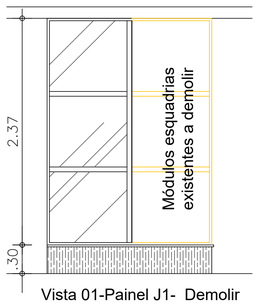

Vista 01-Painel J1- Demolir
Esc.: 1/25

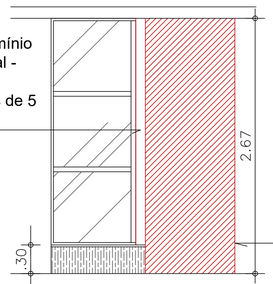

Shaft a executar - Acabamento em textura acrílica na cor inox - Suvinil ou equivalente - CÓD. C388

Vista 01 - Painel J1 - Construir
Esc.: 1/25

OBS.: Medidas devem ser previamente conferidas no local

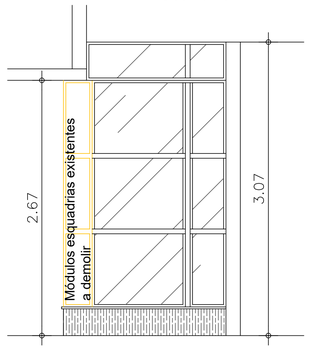

Vista 02 - Painel J1 - Demolir
Esc.: 1/25

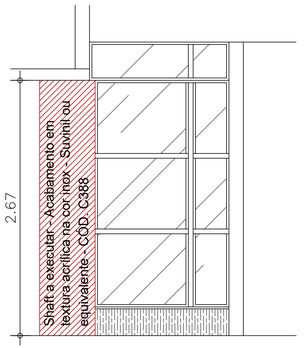

Vista 02 - Painel J1 - Construir
Esc.: 1/25

OBS.: Medidas devem ser previamente conferidas no local

PODER JUDICIÁRIO DA UNIÃO

TRE-GO

REFORMA DE CARTÓRIOS ELEITORAIS

ARQUITETURA

CARTÓRIO ELEITORAL DE APARECIDA DE GOIÂNIA
Rua 10 esquina com Rua 8-A e Rua 8 (fundos), Quadra W, Lotes 06 e 09, Setor Araguaia, Aparecida de Goiânia

APARECIDA DE GOIÂNIA

Área do terreno: 3.000,00 m²
Área construída: 806,05 m²

Proprietário: UNIÃO

Autor do Projeto: ARQ. CAROLINE PONGITORI SOARES DE ANDRADE
CAU nº: A35442-2

Conteúdo:
CORTES AA E BB

Prancha: 12/18

Escala:	Data:	Desenhista:	Revisão:
Indicada	MARÇO/2023		rev00

ARQ

UHJvamV0byBBUlEgLSBQUkFOQ0hBIDEyIERFIDE4ICgwNTEyMDc4KQ== SEI 23.0.000004518-7 / pg. 12

QUADRO DE ESQUADRIAS

PORTAS

ESQUADRIA	L(m)	H(m)	BANDEIROLA(M)	QUANT.(UN)	AMBIENTE	ESPECIFICAÇÕES
P1	0,90	2,10	-	03	Sanit. de uso público - Feminino, masculino e unissex	Porta NOVA de abrir em madeira, lisa, acabamento tauari, semi-oca, encabeçada, e=35 mm, portal e alizar em tauari, alizar de 7 cm, maçaneta da marca IMAB ou equivalente, linha DUNA, acabamento cromo-acetinado ou PAPAIZ, linha Standard, cód. MZ920, acabamento cromoacetinado, com aplicação de selador em todos os itens, instalada chapa de alumínio e barra de apoio.
P2	1,65	2,10	1,10	01	Circulação/atendimento	Porta de abrir, com duas folhas, em painel de vidro temperado 10 mm, incolor, com puxador duplo com no mínimo 30cm, perfil em seção tubular circular, Ømin= 25mm, em alumínio polido e com faixas de sinalização conforme detalhe
P3	0,90	2,10	-	06	Salas administrativas	Porta NOVA de abrir em madeira, lisa, acabamento tauari, semi-oca, encabeçada, e=35 mm, portal e alizar também em tauari, alizar de 7 cm, maçaneta da marca IMAB ou equivalente, linha DUNA, acabamento cromo-acetinado ou PAPAIZ, linha Standard, cód. MZ920, acabamento cromoacetinado, com aplicação de selador em todos os itens.
P4	0,80	2,10	-	04	Lavabos - Zonas eleitorais e Diretoria do Fórum	Porta NOVA de abrir em madeira, lisa, acabamento tauari, semi-oca, encabeçada, e=35 mm, portal e alizar também em tauari, alizar de 7 cm, maçaneta da marca IMAB ou equivalente, linha DUNA, acabamento cromo-acetinado ou PAPAIZ, linha Standard, cód. MZ920, acabamento cromoacetinado, com aplicação de selador em todos os itens.
P5	1,00	2,10	0,65	02	Acesso/circulação - Blocos I e II	Porta NOVA de abrir metálica, com bandeirola, em perfil industrial, seção de 30 x 90mm, vedação em chapa frisada -" tipo lambril", frisos de 1x1x1 cm a cada 10 cm, espessura da chapa de 1,2mm, com maçaneta da marca Arouca ou equivalente, Linha Nova Perfil Metálico, cód. 160975-Z, acabamento cromado, com pintura em esmalte sintético na cor platina, sobre fundo antiferrugem. Bandeirola com perfis de 30 x 90cm e 30x 30cm. (*)
P6	0,80	2,10	-	04	Acesso ambientes-Bloco II	Porta NOVA de abrir metálica, com bandeirola, em perfil industrial, seção de 30 x 90mm, vedação em chapa frisada -" tipo lambril", frisos de 1x1x1 cm a cada 10 cm, espessura da chapa de 1,2mm, com maçaneta da marca Arouca ou equivalente, Linha Nova Perfil Metálico, cód. 160975-Z, acabamento cromado, com pintura em esmalte sintético na cor platina, sobre fundo antiferrugem. Portais da largura da parede. (*)
P7	1,20	2,10	-	01	Sala de equipamentos	Porta de abrir EXISTENTE, metálica, duas folhas móveis, a ser mantida e pintada em esmalte sintético, marca Coral ou equivalente, na cor platina, acabamento brilhante, com substituição de maçaneta e fechadura, marca Arouca ou equivalente, Linha Nova Perfil Metálico, cód. 160975-Z, acabamento cromado. Portais da largura da parede
P8	1,25	2,75	-	01	Circulação Bloco 1 - Acesso áreas administrativas	Painel com 1 porta de abrir, aba fixa e bandeirola, em vidro temperado de 10 mm, incolor, contendo puxador duplo de 30cm, perfil em seção tubular circular, Ømin= 25mm, em alumínio polido, e faixas de sinalização conforme detalhes
PS1	0,90	1,65	-	02	Gabinetes sanitários acessíveis	Porta em alumínio anodizado na cor natural, vedação em perfil tipo veneziana. Instalação de trinco tipo alavanca - tranquetas, marca União Mundial, cromada prata, 90x20mm, cód. TR 87236492. (Nos gabinetes acessíveis)
PS2	0,70	1,65	-	06	Gabinetes sanitários comuns	Porta em alumínio anodizado na cor natural, vedação em perfil tipo veneziana. Instalação de tarjetas livre/ocupado, marca Arouca ou equivalente, acabamento cromado

JANELAS

ESQUADRIA	L(m)	H(m)	PEITORIL(M)	QUANT.(UN)	AMBIENTE	ESPECIFICAÇÕES
J1	0,85	2,40	0,345	02	Hall de acesso/atendimento	Painel fixo de esquadria em alumínio e vidro, com folhas fixas e folhas do tipo maximar, a serem adaptadas às novas dimenções do vão. As frestas deverão ser vedadas com perfis de alumínio e borrachas EPDM substituídas
J2	1,30	2,40	0,345	02	Hall de acesso/atendimento	Painel fixo de esquadria em alumínio e vidro, com folhas fixas e folhas do tipo maximar, a serem adaptadas às novas dimenções do vão. As frestas deverão ser vedadas com perfis de alumínio e borrachas EPDM substituídas.
J3	1,85	0,40	1,70	01	Sanit.público acessível unissex	Esquadria em alumínio e vidro temperado (8 mm) com folhas e móveis. Folhas móveis do tipo maximar, com película jateada na face interna
J4	1,85	2,35	1,19	01	Central de equipamentos	Painel fixo de esquadria em alumínio e vidro, com folhas fixas e folhas do tipo maximar, a serem adaptadas às novas dimenções do vão (reutilização de esquadria existente). As frestas deverão ser vedadas com perfis de alumínio e borrachas EPDM substituídas.
J5	1,60	1,60	0,90	01	Copa	Peça de enrolar manual completa, perfil meia cana, em aço galvanizado, com pintura eletrostática na cor platina, acabamento brilhante, chapa nº 2, com travas laterais.
J6	0,80	0,40	1,70	02	Lavabos a construir	Janela em vidro temperado incolor, e = 8mm, tipo maximar, acionamento por sistema de alavanca (fecho para maximar)

GRADES

ESQUADRIA	L(m)	H(m)	PEITORIL(M)	QUANT.(UN)	AMBIENTE	ESPECIFICAÇÕES
G1	2,60	2,70	-	01	Atendimento/espera	Grade metálica com requadro em cantoneira de abas iguais, vedação em malha de ferro chato, com pintura na cor platina sobre antiferrugem.
G1A	2,60	2,70	-	01	Atendimento/espera	Grade metálica com requadro em cantoneira de abas iguais, vedação em malha de ferro chato, com pintura na cor platina sobre antiferrugem. Grades similares a G1, instalando-se as peças apenas nas partes fixas da esquadria
G2	1,60	2,35	0,345	02	Atendimento/espera	Grade metálica com requadro em cantoneira de abas iguais, vedação em malha de ferro chato, com pintura na cor platina sobre antiferrugem.
G3	0,85	2,35	0,345	02	Atendimento/espera	Grade metálica com requadro em cantoneira de abas iguais, vedação em malha de ferro chato, com pintura na cor platina sobre antiferrugem.
G4	1,30	2,80	0,345	02	Atendimento/espera	Grade metálica com requadro em cantoneira de abas iguais, vedação em malha de ferro chato, com pintura na cor platina sobre antiferrugem.
G5	3,825	1,60	1,00	04	Secretaria/Cartório	Grade metálica com requadro em cantoneira de abas iguais, vedação em malha de ferro chato, com pintura na cor platina sobre antiferrugem.
G6	2,40	1,60	1,00	04	Salas administrativas	Grade metálica com requadro em cantoneira de abas iguais, vedação em malha de ferro chato, com pintura na cor platina sobre antiferrugem.
G7	1,85	2,35	1,19	01	Depósito	Grade metálica com requadro em cantoneira de abas iguais, vedação em malha de ferro chato, com pintura na cor platina sobre antiferrugem.
G8	1,85	0,40	1,70	01	Sanitário acessível	Grade metálica com requadro em cantoneira de abas iguais, vedação em malha de ferro chato, com pintura na cor platina sobre antiferrugem.
G9	0,80	0,40	1,70	06	Sanitários, copa e serviço	Grade metálica com requadro em cantoneira de abas iguais, vedação em malha de ferro chato, com pintura na cor platina sobre antiferrugem.

PORTÕES

PT1	4.10	2.10	-	01	Portão de acesso de veículos	Portão existente a receber pintura em esmalte sintético, marca Coral ou equivalente, na cor platina, acabamento brilhante
PT2	1.70	2.10	-	01	Portão de acesso de pedestres	Portão existente a receber pintura em esmalte sintético, marca Coral ou equivalente, na cor platina, acabamento brilhante, com troca de maçaneta existente por peça da marca Arouca ou equivalente, linha Nova perfil metálico, Código: 160975-Z, acabamento cromado
PT3	1,00	0.87	-	01	Portão da casa de gás	Portinhola com duas portas de abrir em canteira abas iguais 1"x1" esp. 1/8" com vedação de tela artística galvanizada (malha de 5x5cm com fio 12 (2,75mm) fixada pelo lado interno com barra chata ST 1/8" x 5/8". Pintura em esmalte sintético na cor platina, acabamento alto brilho.

OBSERVAÇÕES:
1- As soleiras eventualmente instaladas deverão apresentar leve inclinação para o exterior. As medidas deverão ser conferidas no local.
2- As medidas dos vãos para fornecimento das esquadrias e grades deverão ser conferidas no local da obra antes da encomenda e instalação.
3- O acionamento, perfis, vidro, vedação e instalação deverão ser revisadas para permitir a devida abertura das mesmas.
4- Os portais das portas metálicas devem ter a largura de toda a parede onde será instalado, aproximadamente 15 cm. As medidas de espessura de parede devem ser conferidas previamente, antes da aquisição do material.

ESPECIFICAÇÕES GRADES:
1- Requadro em cantoneiras de abas iguais, 1 " (25mm, espessura de chapa 3,17mm -1/8";

2 - Vedação com malha de 20 x 10 cm, composta por barras de ferro chato, com ST de $\frac{1}{8}$" x $\frac{5}{8}$", em esmalte sintético na cor platina sobre zarcão;

3 - Grades deverão ser chumbadas ao requadro - laterais e face superior - por meio de grapas soldadas às cantoneiras. Grapas nas extremidades e no centro, conforme indicação no desenho;

4 - Pintura em esmalte sintético, marca Coral ou equivalente, linha coralit, cor platina, acabamento brilhante sobre zarcão;

→ Pontos de fixação

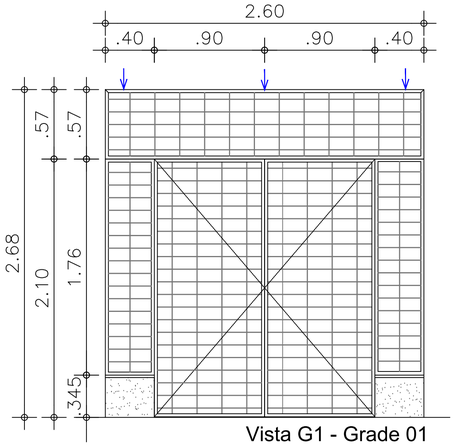

Vista G1 - Grade 01
Esc.: 1/25

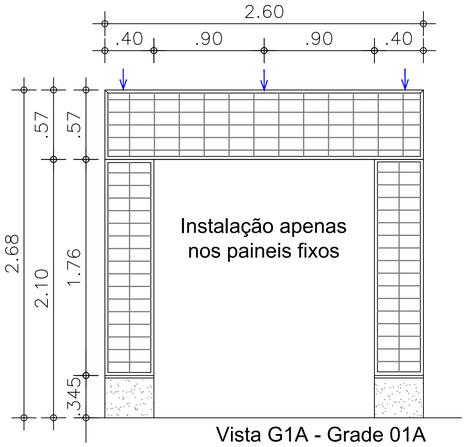

Vista G1A - Grade 01A
Esc.: 1/25

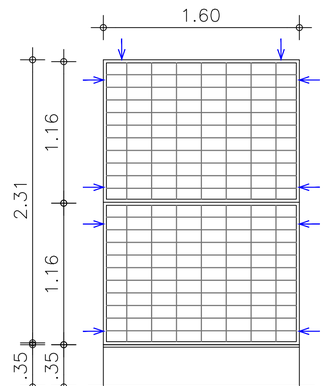

Vista G2 - Grade 02
Esc.: 1/25

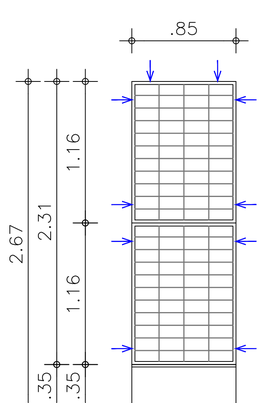

Vista G3 - Grade 03
Esc.: 1/25

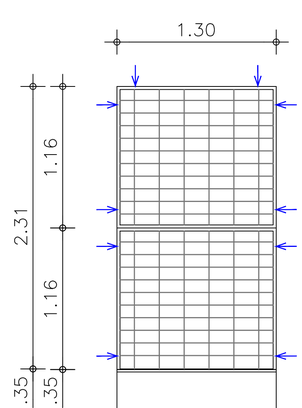

Vista G4 - Grade 04
Esc.: 1/25

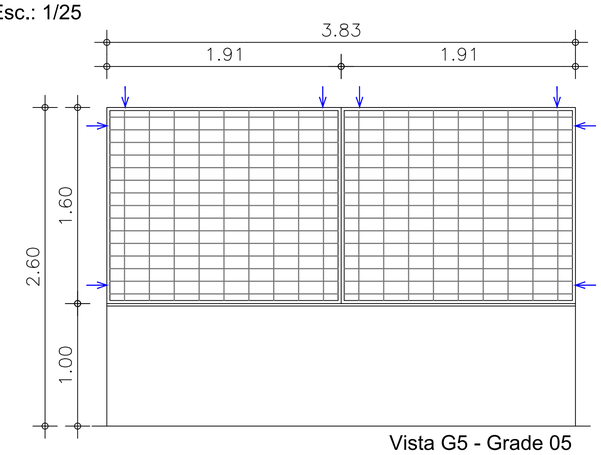

Vista G5 - Grade 05
Esc.: 1/25

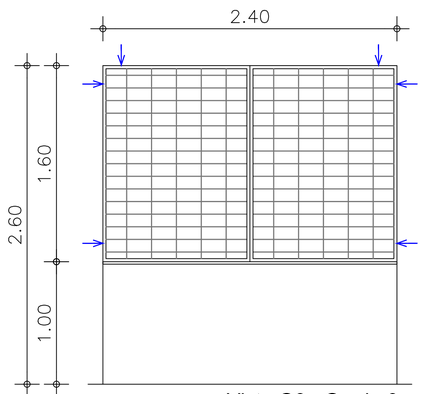

Vista G6 - Grade 6
Esc.: 1/25

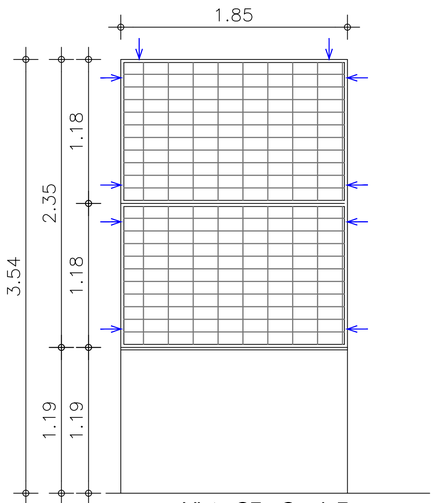

Vista G7 - Grade7
Esc.: 1/25

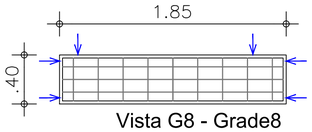

Vista G8 - Grade8
(instalada na face
interna)
Esc.: 1/25

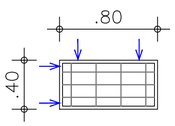

Vista G9 - Grade 9
(instalada na face
interna)
Esc.: 1/25

Aprovação:

PODER JUDICIÁRIO DA UNIÃO
T R E - G O

REFORMA DE CARTÓRIOS ELEITORAIS

ARQUITETURA

CARTÓRIO ELEITORAL DE APARECIDA DE GOIÂNIA
Rua 10 esquina com Rua 8-A e Rua 8 (fundos), Quadra W, Lotes 06 e 09, Setor Araguaia, Aparecida de Goiânia

APARECIDA DE GOIÂNIA

Área do terreno: 3.000,00 m²
Área construída: 806,05 m²

Proprietário: UNIÃO

Autor do Projeto: ARQ. CAROLINE PONGITORI SOARES DE ANDRADE
CAU nº.: A35442-2

Conteúdo:

Prancha: 13/18

Escala: Indicada | Data: MARÇO/2023 | Desenhista: | Revisão: rev00

ARQ

SEI 23.0.0000004518-7 / pg. 13
UHJvamV0byBBUiEgLSBQUkFOOOhBIDEzIERFIDE4IDE2IERFIDE1IDE2IERFIDE1IDE2IERFIDE1

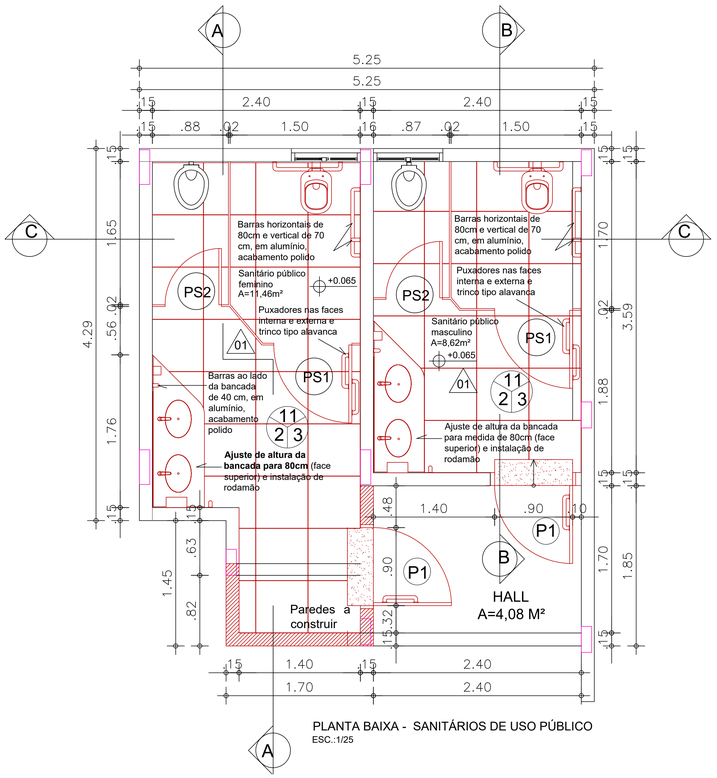

PLANTA BAIXA - SANITÁRIOS DE USO PÚBLICO
ESC.:1/25

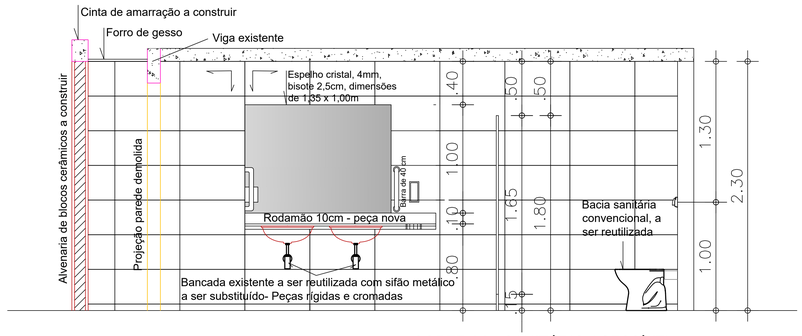

CORTE AA - SANITÁRIO ACESSÍVEL
ESC.:1/20

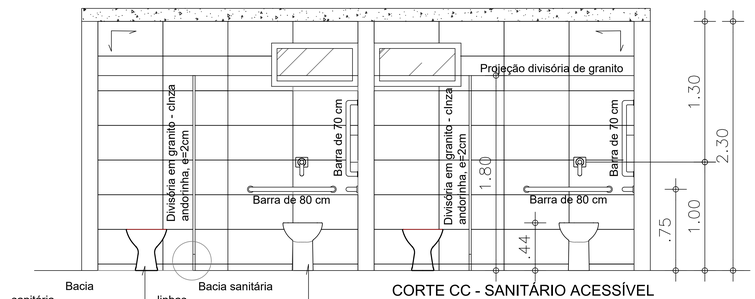

CORTE CC - SANITÁRIO ACESSÍVEL
ESC.:1/20

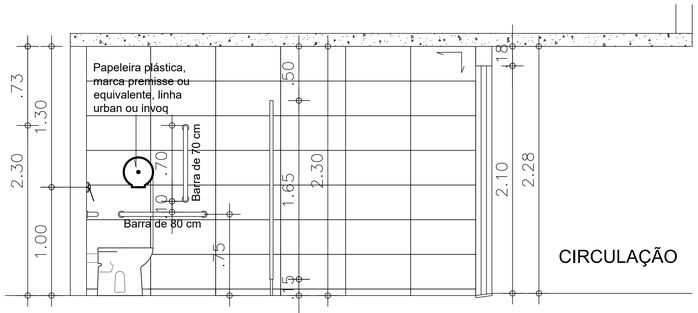

CORTE BB - SANITÁRIO ACESSÍVEL
ESC.:1/20

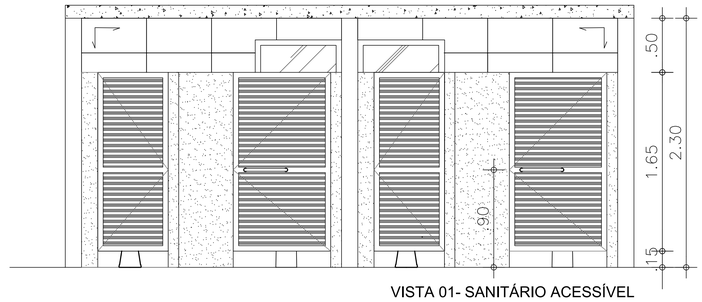

VISTA 01- SANITÁRIO ACESSÍVEL
ESC.:1/20

LEGENDA

- Barra de apoio em alumínio, L=70 cm acabamento escovado, Ø=1,1/2"
- Barra de apoio em alumínio,L=80 cm, acabamento escovado, Ø=1,1/2"
- Acabamento para Válvula de Descarga Hydra Eco Conforto, acionamento por alavanca,cromado, marca Deca ou equivalente, cód. 4900 C. CONF
- Bacia para válvula de descarga, marca DECA ou equivalente, linha Conforto, Sem Abertura Frontal, Vogue Plus Conforto Branco, cód.510.17 OU Bacia Acesso Confort, marca Celite ou equivalente, sem abertura, cód. CÓD: 1313100010300. As bacias deverão ser instaladas acompanhadas do assento plástico, cód. AP.50.17 (DECA)
- Torneira de mesa conforto, acionamento por alavanca, com fechamento automático e temporizado, para lavatório proágua decamatic eco cromado, marca DECA ou equivalente, cód.1173.C.CONF.H2O
- Porta papel-toalha compacto, marca premisse, linha Urban ou Invoq, dimensões de 24 x 14x 12 cm (LxHxP), na cor branco
- Saboneteira compacto, marca premisse, linha Urban ou Invoq, dimensões de 8,6 x 19,5x 9 cm (LxHxP), na cor branco
- Papeleira, marca premisse, linha Urban ou Invoq, dimensões de 26,4 x 26,4x 12,8 cm (LxHxP), na cor branco. Deve ser instalado na altura de 1,00m (medida entre base do acessório e piso), alinhado com borda frontal da bacia sanitária.
- Torneira de mesa, acionamento automático e temporizado, a ser instalada, fornecida pelo Contratante. (Lavabos (Bloco1) e Sanitários de servidores (Bloco 2)

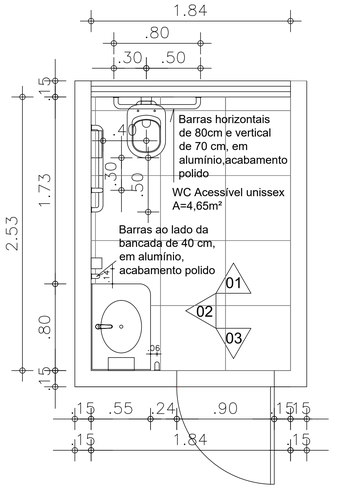

PLANTA BAIXA - SANITÁRIO PÚBLICO UNISSEX ACESSÍVEL
ESC.:1/20

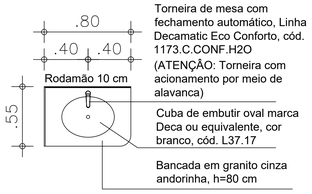

DETALHE BANCADA
ESC.:1/20

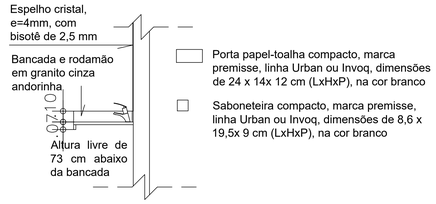

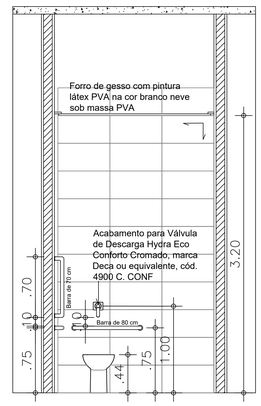

VISTA 01 - SANITÁRIO ACESSÍVEL UNISSEX
ESC.:1/20

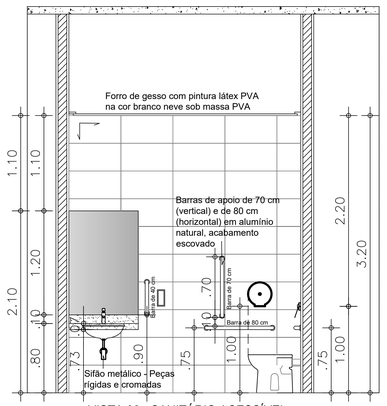

VISTA 02 - SANITÁRIO ACESSÍVEL UNISSEX
ESC.:1/20

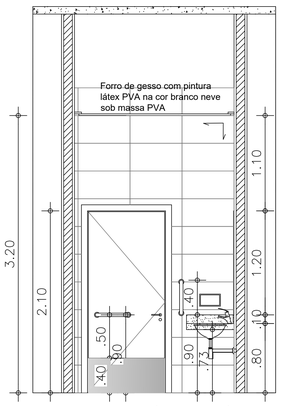

VISTA 03 - SANITÁRIO ACESSÍVEL UNISSEX
ESC.:1/20

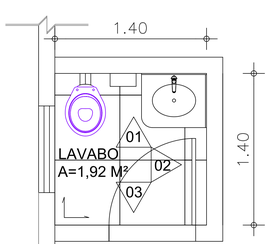

PLANTA BAIXA - LAVABO SECRETARIA
ESC.:1/20

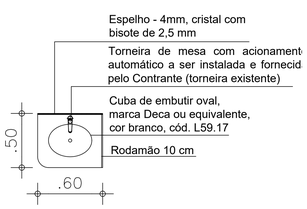

PLANTA BAIXA - LAVABO SECRETARIA
ESC.:1/25

VISTA 01 - LAVABO SECRETARIA
ESC.:1/20

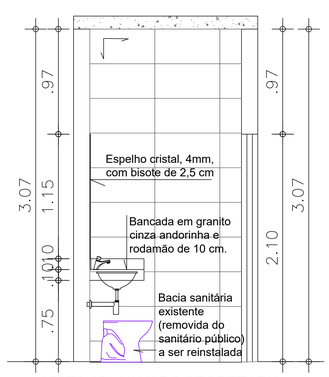

VISTA 02 - LAVABO SECRETARIA
ESC.:1/20

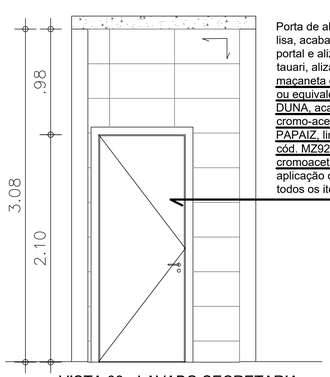

VISTA 03 - LAVABO SECRETARIA
ESC.:1/20

Porta de abrir em madeira, lisa, acabamento tauari, portal e alizar também em tauari, alizar de 7 cm, maçaneta da marca IMAB ou equivalente, linha DUNA, acabamento cromo-acetinado ou PAPAIZ, linha Standard, cód. MZ920, acabamento cromoacetinado, com aplicação de selador em todos os itens.

Aprovação:

PODER JUDICIÁRIO DA UNIÃO
TRE-GO
REFORMA DE CARTÓRIOS ELEITORAIS
ARQUITETURA
CARTÓRIO ELEITORAL DE APARECIDA DE GOIÂNIA
Rua 10 esquina com Rua 8-A e Rua 8 (fundos), Quadra W, Lotes 0X e 09, Setor Araguaia, Aparecida de Goiânia
APARECIDA DE GOIÂNIA

Área do terreno: 3.000,00 m²
Área construída: 806,05 m²

Proprietário: UNIÃO

Autor do Projeto: ARQ. CAROLINE PONGITORI SOARES DE ANDRADE
CAU nº - A35442-2

Conteúdo:
DETALHES SANITÁRIOS DE USO PÚBLICO

Prancha: 14/18

Escala: Indicada | Data: MARÇO/2023 | Desenhista: | Revisão: rev00

ARQ

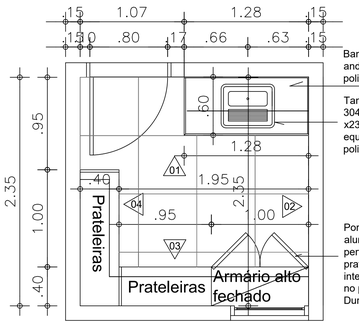

Bancada em granito cinza andorinha, acabamento polido.Rodamão de 10 cm

Tanque em aço inox, aço 304, dimensões de 55x 45 x23 cm, marca Docol ou equivalente, acabamento polido, cód. 01704604

Portas com requadro em alumínio, vedação em perfil veneziana. Caixote e prateleiras em MDF, área interna branco e externa no padrão prata essencial, Duratex ou equivalente.

PLANTA BAIXA - ÁREA DE SERVIÇO
ESC.: 1/25

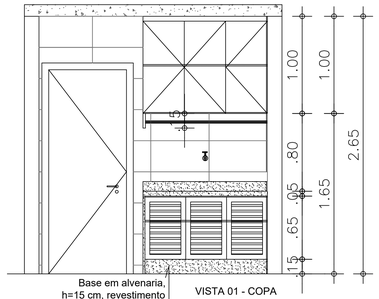

Base em alvenaria, h=15 cm, revestimento em granito cinza andorinha. Vedação de fretas em silicone

VISTA 01 - COPA
ESC.: 1/25

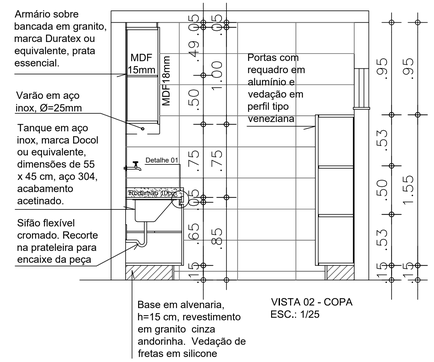

Armário sobre bancada em granito, marca Duratex ou equivalente, prata essencial.

Varão em aço inox, Ø=25mm

Tanque em aço inox, marca Docol ou equivalente, dimensões de 55 x 45 cm, aço 304, acabamento acetinado.

Sifão flexível cromado. Recorte na prateleira para encaixe da peça

Portas com requadro em alumínio e vedação em perfil tipo veneziana

Base em alvenaria, h=15 cm, revestimento em granito cinza andorinha. Vedação de fretas em silicone

VISTA 02 - COPA
ESC.: 1/25

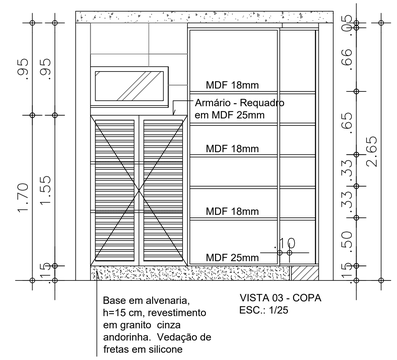

Base em alvenaria, h=15 cm, revestimento em granito cinza andorinha. Vedação de fretas em silicone

VISTA 03 - COPA
ESC.: 1/25

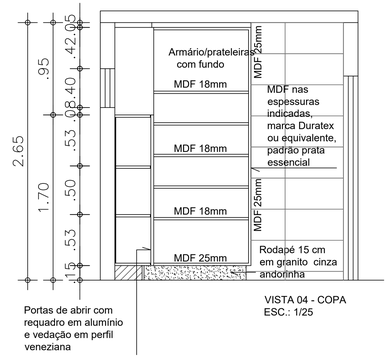

Portas de abrir com requadro em alumínio e vedação em perfil veneziana

VISTA 04 - COPA
ESC.: 1/25

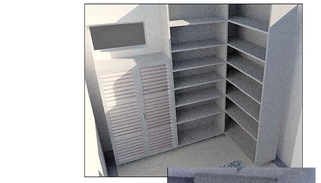

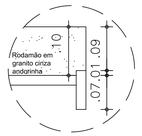

DETALHE 01
GRANITO BANCADA TANQUE
ESC.: 1/5

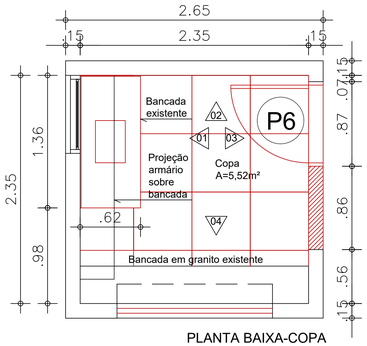

PLANTA BAIXA-COPA
ESC.:1/25

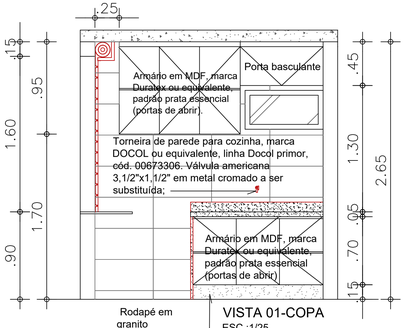

Rodapé em granito cinza andorinha

VISTA 01-COPA
ESC.:1/25

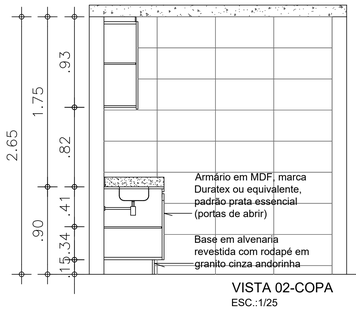

Armário em MDF, marca Duratex ou equivalente, padrão prata essencial (portas de abrir)

Base em alvenaria revestida com rodapé em granito cinza andorinha

VISTA 02-COPA
ESC.:1/25

Acabamento em gesso acartonado e pintura PVA na cor branco neve sob massa PVA

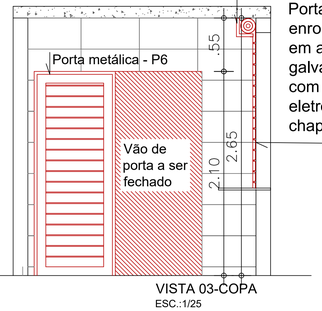

Porta de enrolar enrolar em aço galvanizado com pintura eletrostática, chapa nº24.

VISTA 03-COPA
ESC.:1/25

Acabamento em gesso acartonado

Porta de enrolar a ser instalada no vão existente, após a retirada da janela de vidro

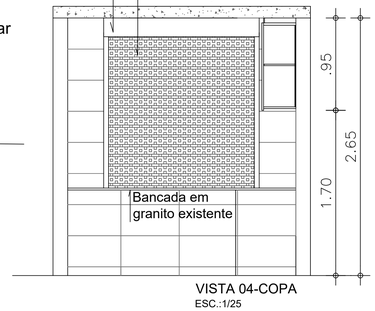

VISTA 04-COPA
ESC.:1/25

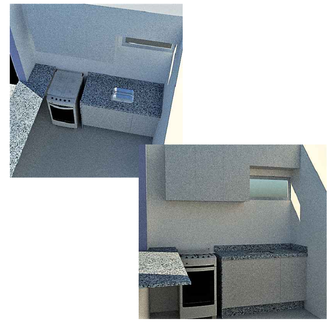

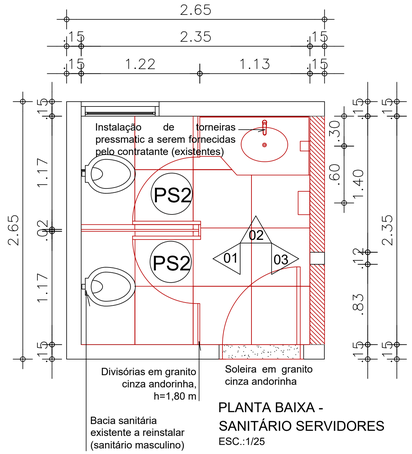

PLANTA BAIXA - SANITÁRIO SERVIDORES
ESC.:1/25

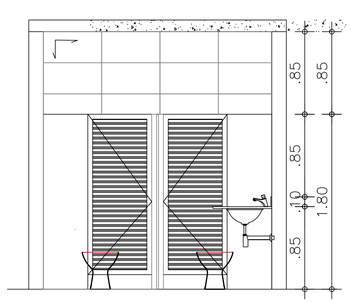

VISTA 01 - SANITÁRIO SERVIDORES
ESC.:1/25

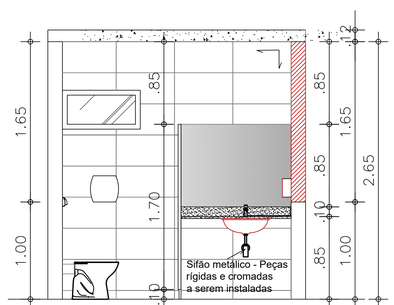

VISTA 02 - SANITÁRIO SERVIDORES
ESC.:1/25

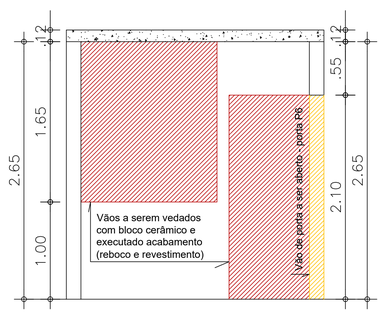

VISTA 03 - SANITÁRIO SERVIDORES (A CONSTRUIR)
ESC.:1/25

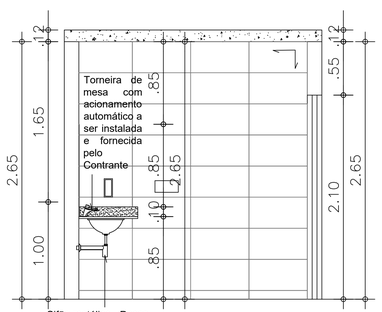

VISTA 03 - SANITÁRIO SERVIDORES
ESC.:1/25

Aprovação:

PODER JUDICIÁRIO DA UNIÃO
TRE-GO

REFORMA DE CARTÓRIOS ELEITORAIS

ARQUITETURA

CARTÓRIO ELEITORAL DE APARECIDA DE GOIÂNIA
Rua 10 esquina com Rua 8-A e Rua 8 (fundos), Quadra W, Lotes 06 e 09, Setor Araguaia, Aparecida de Goiânia

APARECIDA DE GOIÂNIA

Área do terreno: 3.000,00 m²
Área construída: 806,05 m²

Proprietário: UNIÃO

Autor do Projeto: ARQ. CAROLINE PONGITORI SOARES DE ANDRADE
CAU nº: A35442-2

Conteúdo:
CORTES AA E BB

Prancha: 15/18

Escala: Indicada | Data: MARÇO/2023 | Desenhista: | Revisão: rev00

ARQ

UHJvamV0byBBUlEgLSBQUkFOQ0hBIDE1IERFIDE4ICgwNTEyMDg4KQ==

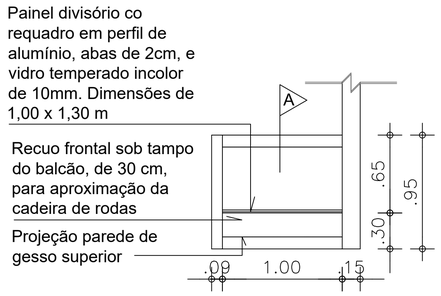

Planta baixa - Bancada de triagem
Esc.: 1/25

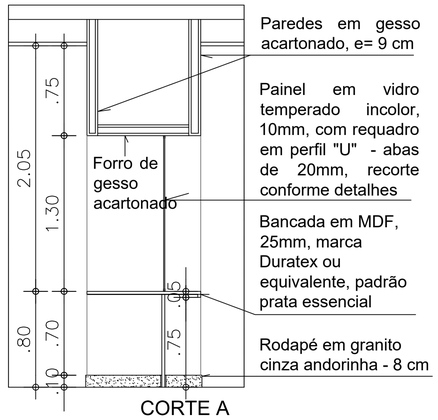

CORTE A
Esc.: 1/25

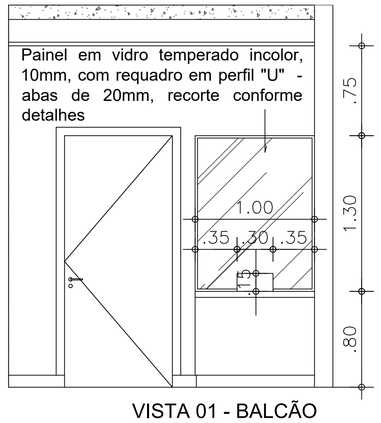

VISTA 01 - BALCÃO DE TRIAGEM
Esc.: 1/25

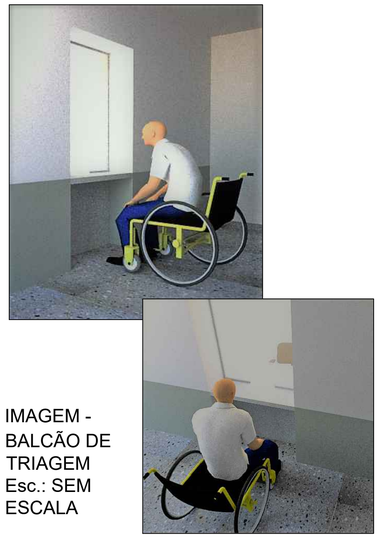

IMAGEM - BALCÃO DE TRIAGEM
Esc.: SEM ESCALA

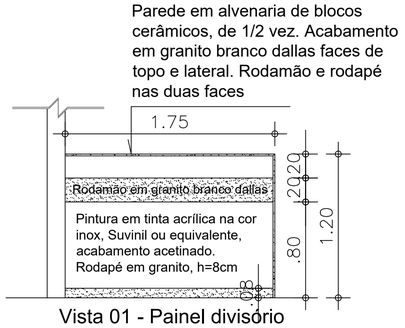

Vista 01 - Painel divisório em alvenaria
Esc.: 1/25

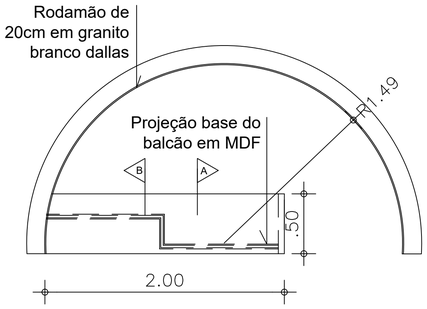

PLANTA BAIXA - BALCÃO DE ATENDIMENTO
(VISTA SUPERIOR - TAMPO)
ESC.: 1/25

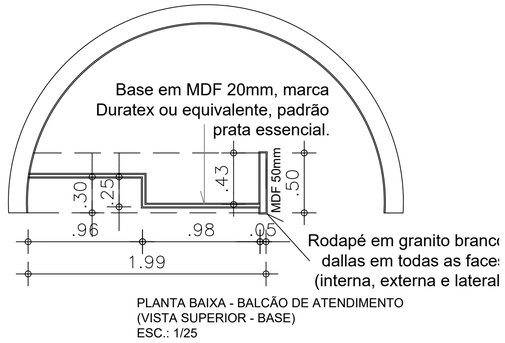

PLANTA BAIXA - BALCÃO DE ATENDIMENTO
(VISTA SUPERIOR - BASE)
ESC.: 1/25

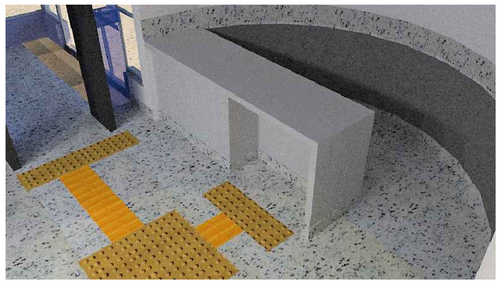

IMAGENS - BALCÃO
SEM ESCALA

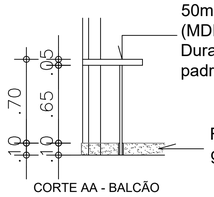

CORTE AA - BALCÃO
ESC.: 1/25

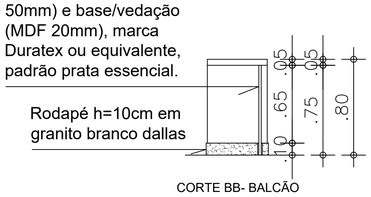

CORTE BB- BALCÃO
ESC.: 1/25

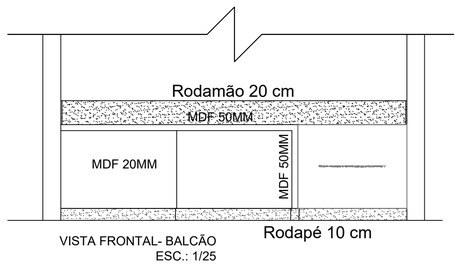

VISTA FRONTAL- BALCÃO
ESC.: 1/25

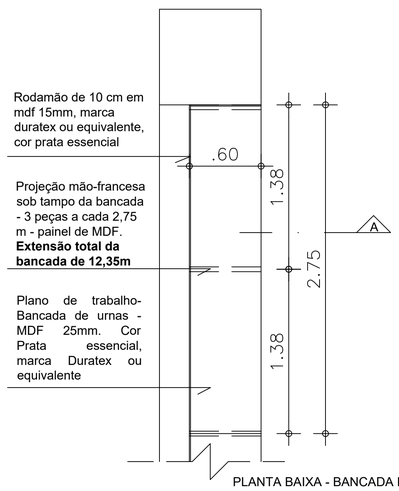

PLANTA BAIXA - BANCADA DE URNAS
ESC.:1/25

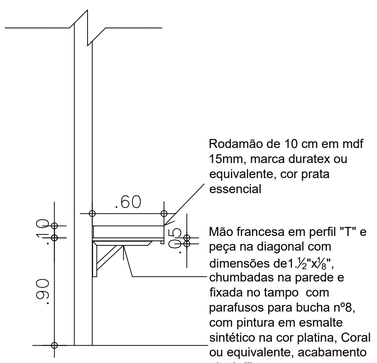

CORTE A - BANCADA DE URNAS
ESC.:1/25

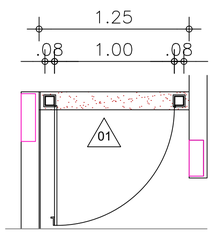

PLANTA BAIXA - PORTINHOLA ATENDIMENTO
ESC.: 1/25

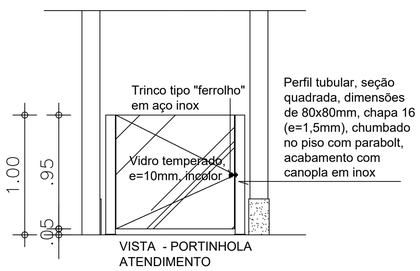

VISTA - PORTINHOLA ATENDIMENTO
ESC.: 1/25

IMAGEM - PORTINHOLA
SEM ESCALA

Aprovação:

PODER JUDICIÁRIO DA UNIÃO
T R E - G O

REFORMA DE CARTÓRIOS ELEITORAIS

ARQUITETURA

CARTÓRIO ELEITORAL DE APARECIDA DE GOIÂNIA
Rua 10 esquina com Rua 8-A e Rua 8 (fundos), Quadra W, Lotes 06 e 09, Setor Araguaia, Aparecida de Goiânia

APARECIDA DE GOIÂNIA

Proprietário: UNIÃO

Área do terreno: 3.000,00 m²
Área construída: 806,05 m²

Autor do Projeto: ARQ. CAROLINE PONGITORI SOARES DE ANDRADE
CAU nº: A35442-2

Conteúdo:
CORTES AA E BB

Prancha:
16/18

Escala:	Data:	Desenhista:	Revisão:
Indicada	MARÇO/2023		rev00

ARQ

UHJvamV0byBBUlEgLSBQUkFOQ0hBIDE2IERFIDE4ICgwNTEyMDg5KQ==

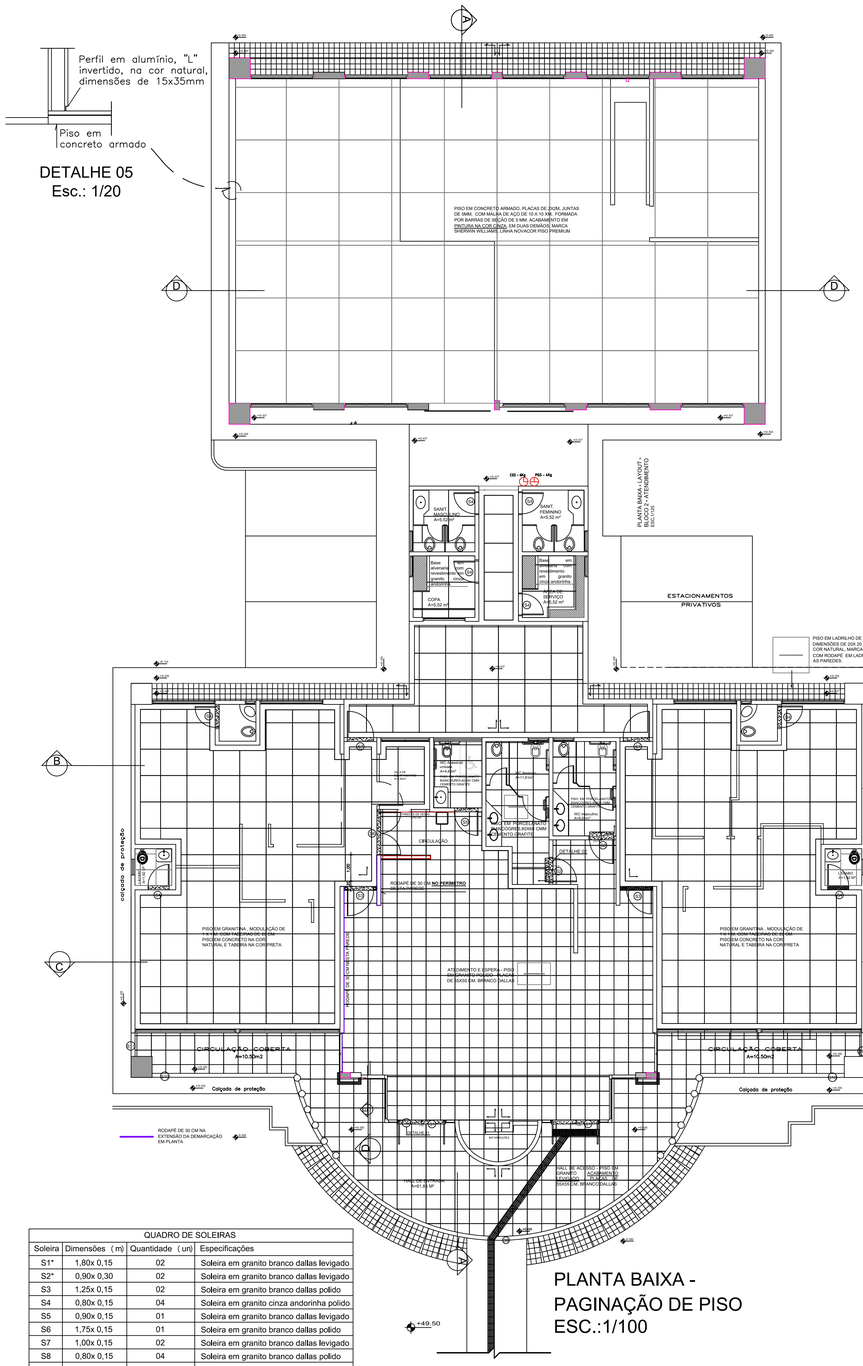

PLANTA BAIXA - PAGINAÇÃO DE PISO
ESC.:1/100

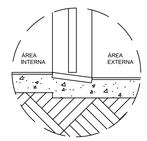

DETALHE 01 - SOLEIRA INCLINADA - DESNÍVEIS ACIMA DE 5 MM ATÉ 2 CM
ESC.: 1/5

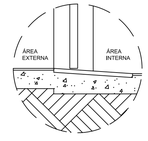

DETALHE 02 - SOLEIRA S2 - INCLINADA
ESC.: 1/5

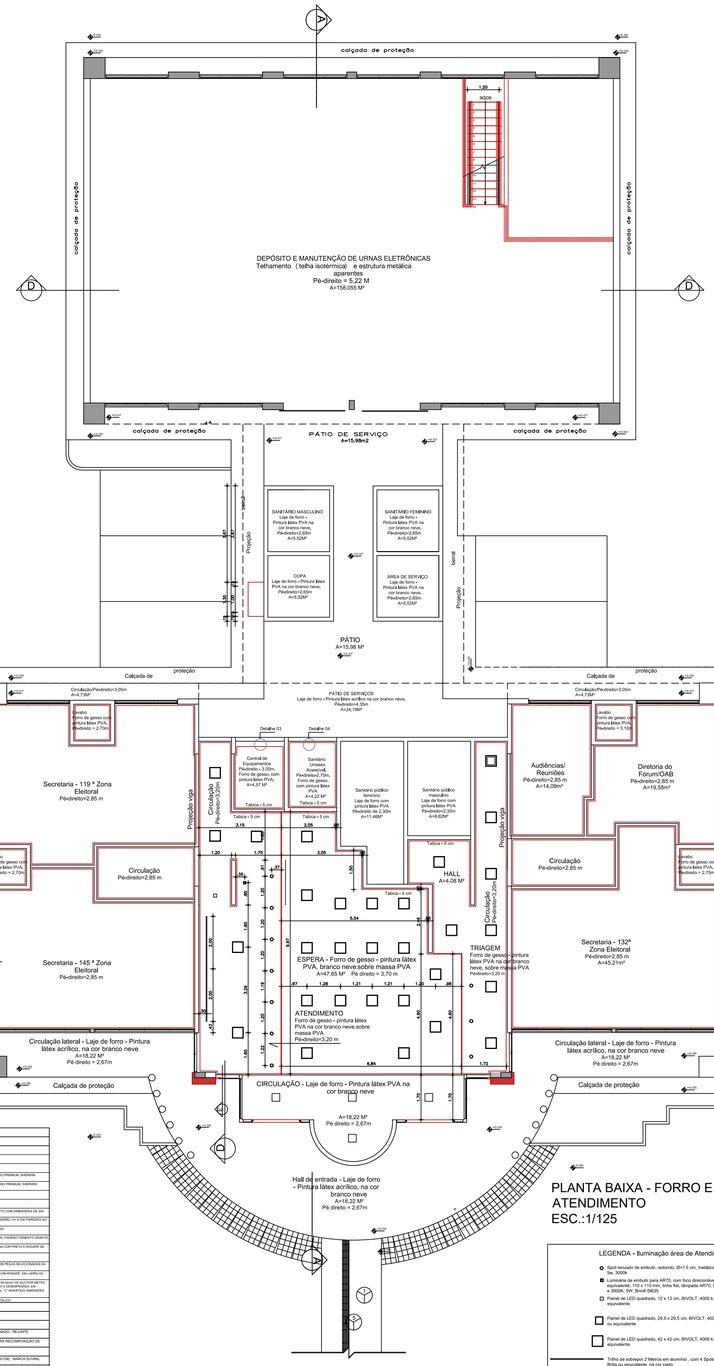

PLANTA BAIXA - FORRO E ILUMINAÇÃO DO ATENDIMENTO
ESC.:1/125

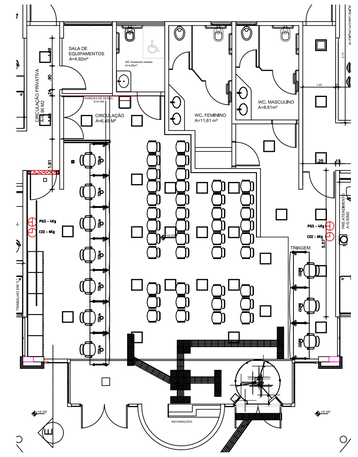

PLANTA BAIXA - SOBREPOSIÇÃO LAYOUT - PONTOS DE ILUMINAÇÃO GERAL E ESPECÍFICAS.
ESC.:1/100

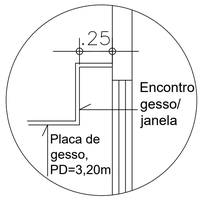

DETALHE 03
Esc.: 1/20

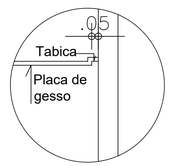

DETALHE 04
Esc.: 1/20

QUADRO DE SOLEIRAS			
Soleira	Dimensões (m)	Quantidade (un)	Especificações
S1*	1,80x 0,15	02	Soleira em granito branco dallas levigado
S2*	0,90x 0,30	02	Soleira em granito branco dallas levigado
S3	1,25x 0,15	02	Soleira em granito branco dallas polido
S4	0,80x 0,15	04	Soleira em granito cinza andorinha polido
S5	0,90x 0,15	01	Soleira em granito branco dallas levigado
S6	1,75x 0,15	01	Soleira em granito branco dallas polido
S7	1,00x 0,15	02	Soleira em granito branco dallas levigado
S8	0,80x 0,15	04	Soleira em granito branco dallas polido
S9**	21,50x 0,15	01	Soleira em granito branco dallas levigado
S10	5,90x 0,15	02	Soleira em granito branco dallas levigado
S11	0,90x 0,15	02	Soleira em granito branco dallas levigado

* Peça assentada com inclinação, ligando nível externo ao interno
** Peça em arco, no perímetro do piso da marquise circular

ESPECIFICAÇÕES GERAIS	
PISO	1 - PISO EM CONCRETO - E=7 CM, ACABAMENTO SARRAFEADO E DESEMPENADO, A CONSTRUIR
	2 - PISO EM CONCRETO E= 7 CM, DESEMPENADO E SARRAFEADO, COM JUNTAS DE DILATAÇÃO A CADA 2,00M2 - PISO EXISTENTE A SER MANTIDO
	3 - PISO EM CONCRETO ARMADO, E= 7 CM, DESEMPENADO E SARRAFEADO, COM MALHA DE 15 X 15 CM, FIO DE 3 MM, A CONSTRUIR
	4 - PISO PODOTÁTIL DE ALERTA, EM CONCRETO PRÉ-MOLDADO, 25 X 25 X 1,5 CM, NA NATURAL, COM PINTURA PARA PISO DA LINHA NOVA (CIR PISO PREMIUM, SHERWIN WILLIAMS) OU EQUIVALENTE, A CONSTRUIR
	5 - PISO PODOTÁTIL DIRECIONAL, EM CONCRETO PRÉ-MOLDADO, 25 X 25 X 1,5 CM, NA NATURAL, CONSTRUÍDA PARA PISO DA LINHA NOVA (CIR PISO PREMIUM, SHERWIN WILLIAMS) OU EQUIVALENTE, NA COR PRETO
	6 - PISO PODOTÁTIL DE ALERTA EM PVC, 25 X 25 CM, E=8MM, COR PRETO
	7 - PISO PODOTÁTIL DIRECIONAL EM PVC, 25 X 25 CM, E=8MM, COR PRETO
	8 - PISO EM LADRILHO PRÉ-MOLDADO EXISTENTE, A RECOMPOR APÓS ELIMINAÇÃO DA RAMPA EXISTENTE, PISO EM VIGA SEM REVESTIMENTO (CIM PISO TRABALHO EM LINHA) AO NÍVEL CONCRETO COM DIMENSÕES DE 20X 20 CM, ESTAMPA QUADROS, COR NATURAL, MARCA GOIARTE OU EQUIVALENTE, EM ASPALTO, RECONCRETADO COM 40 MPA, ESPESSURA MÉDIA DE 7 CM, ARMADO COM TELA SOLDADA Q-138, MALHA 15 CM X 15 CM, ACABAMENTO EM CIMENTADO LISO, COM RODAPÉ EM LADRILHO DE CONCRETO, DIMENSÕES DE 20X 20 CM, ESTAMPA QUADROS, COR NATURAL, MARCA GOIARTE OU EQUIVALENTE, ASSENTADO COM ARGAMASSA TRAÇO 1:4 (CIMENTO E AREIA)
	9 - PISO EM CONCRETO ESMALTADO, EM PLACAS DE 2X2M, JUNTAS DE 5MM, COM MALHA DE AÇO DE 10 X 10 MM, FORMADA POR BARRAS DE BITOLA DE 5 MM. ACABAMENTO EM PINTURA NA COR CINZA, EM DUAS DEMÃOS MARCA SHERWIN WILLIAMS LINHA NOVACOR PISO PREMIUM
	10 - PISO EM CONCRETO ESMALTADO, EM PLACAS DE 2X2M, JUNTAS DE 5MM, COM MALHA DE AÇO DE 10 X 10 MM, FORMADA POR BARRAS DE BITOLA DE 5 MM. ACABAMENTO EM PINTURA NA COR CINZA, EM DUAS DEMÃOS MARCA SHERWIN WILLIAMS LINHA NOVACOR PISO PREMIUM
	11 - PISO EM GRANITO, MODULAÇÃO 1,00 X 1,00 M, NA COR CINZA NATURAL, JUNTAS PLÁSTICAS DE 10MM NA COR CINZA, TABEIRA DE 20 CM NA COR PRETO E RODAPÉ DE 9,5CM, EMBUTIDO EM CINZA
	12 - PISO EXISTENTE A SER MANTIDO
PAREDE	1 - PINTURA ACRÍLICA SUVINIL OU SIMILAR, ACABAMENTO ACETINADO, COR BRANCO GELO, MARCA SUVINIL OU EQUIVALENTE
	2 - TEXTURA ACRÍLICA - CORES CONFORME QUADRO DE ESPECIFICAÇÃO DE FACHADAS
	3 - REVESTIMENTO CERÂMICO MARCA BIANCOGRESSO, DIMENSÕES DE 20 X 60 CM, LINHA ORIGINALE BRANCO, ACABAMENTO ACETINADO - RELEITE PARA CERÂMICAS, MARCA QUARTZOLO OU EQUIVALENTE, COR BRANCO
	4 - REVESTIMENTO CERÂMICO EXISTENTE NO BANHEIRO COM SOFRE ULTIMAS FILEIRAS DAS PLATIBANDAS LATERAIS DO BLOCO CENTRAL PARA RECOMPOSIÇÃO DE REVESTIMENTO DOS FILARES
	5 - REVESTIMENTO CERÂMICO EXISTENTE A SER MANTIDO
	6 - PINTURA ACRÍLICA SUVINIL OU SIMILAR, ACABAMENTO ACETINADO, COR BRANCO GELO E FAIXA - COD. COR 2075 E ALTURA DE 40 CM - MARCA SUVINIL OU EQUIVALENTE
TETO	1 - PINTURA LÁTEX ACRÍLICA SUVINIL OU SIMILAR, ACABAMENTO FOSCO, COR BRANCO GELO, MARCA SUVINIL OU EQUIVALENTE
	2 - PINTURA LÁTEX ACRÍLICA, NA COR BRANCO NEVE, ACABAMENTO FOSCO, SOB MESMA ÁREA DE PONTOS DE ARMAZENAMENTO DE URNAS E DEMAIS ÁREAS DE ATENDIMENTO AO PÚBLICO, EXCETO SANITÁRIOS, COPA E ÁREA DE SERVIÇO
	3 - PINTURA LÁTEX PVA COR BRANCO NEVE, NA COR BRANCO NEVE, ACABAMENTO FOSCO
	4 - TELHAMENTO EXISTENTE MANTIDO - PINTURA EM ESTRUTURA METÁLICA EXISTENTE COM ESMALTE SINTÉTICO, ACABAMENTO BRILHANTE, MARCA CORAL OU EQUIVALENTE, NA COR AZUL DEL REY
	5 - TELHAMENTO EXISTENTE EM TELHA ISOTÉRMICA, SOBRE ESTRUTURA METÁLICA EXISTENTE E RECEBEM PINTURA EM ESMALTE SINTÉTICO, MARCA CORAL OU EQUIVALENTE, NA COR AZUL DEL REY
	6 - PISO METÁLICO (PEÇAS METÁLICAS PRÉ-FABRICADAS) EQUIVALENTE A ÁREA DE PISO, DO MEZANINO

LEGENDA - Iluminação área de Atendimento:

- Spot recuado de embutir, redondo, Ø=7,5 cm, metálico, branco, com LED integrado, 5w, 3000k
- Luminária de embutir para ARTD, com foco direcionável, marca New Line ou equivalente, 112 x 112 mm, brita flat, lâmpada ARTD, temperatura de cor entre 2700 e 3000 K, Bivolt 5W30
- Painel de LED quadrado, 12 x 12 cm, BIVOLT, 4000 k, Bivolt, 5W, marca inspire ou equivalente
- Painel de LED quadrado, 29,5 x 29,5 cm, BIVOLT, 4000 k, Bivolt, 24W, marca Brilia ou equivalente
- Painel de LED quadrado, 42 x 42 cm, BIVOLT, 4000 k, Bivolt, 32W, marca Brilia ou equivalente
- Trilho de sobrepor 2 Metros em alumínio , com 4 Spots Led Slim, 2700k, 8w, marca Brilia ou equivalente, na cor preto.

Aprovação:

PODER JUDICIÁRIO DA UNIÃO
TRE-GO

REFORMA DE CARTÓRIOS ELEITORAIS

ARQUITETURA

CARTÓRIO ELEITORAL DE APARECIDA DE GOIÂNIA
Rua 10 esquina com Rua 8-A e Rua 8 (fundos), Quadra W, Lotes 06 e 09, Setor Araguaia, Aparecida de Goiânia

APARECIDA DE GOIÂNIA

Área do terreno: 3.000,00 m²
Área construída: 806,05 m²

Proprietário: UNIÃO

Autor do Projeto: ARQ. CAROLINE PONGITORI SOARES DE ANDRADE
CAU Nº.: A35442-2

Conteúdo:
PAGINAÇÃO DE PISO

Prancha: 17/18

Escala:	Data:	Desenhista:	Revisão:
Indicada	MARÇO/2023		rev00

ARQ

UHJvamV0byBBUUIEgLSBQUkFOQ0hBIDE3IERFIDE4ICgwNTEyMDkyKQ== SEI 23.0.0000045l8-7 / pg. 17

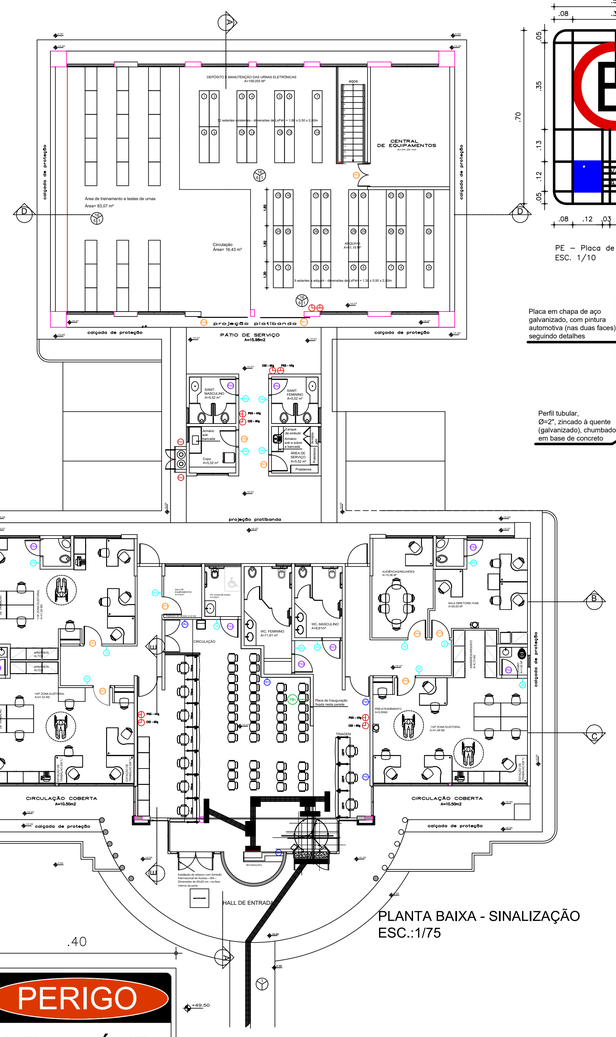

PLANTA BAIXA - SINALIZAÇÃO
ESC.:1/75

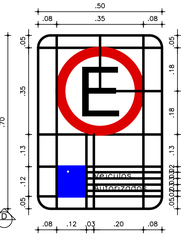

PE – Placa de estacionamento
ESC. 1/10

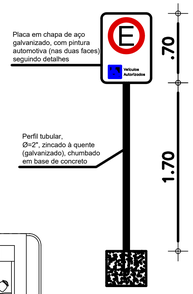

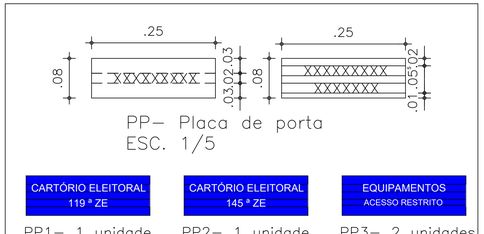

PARA CADA PLACA DE PORTA HAVERÁ UMA PLACA EM BRAILLE

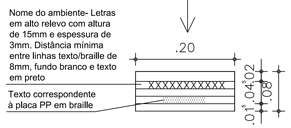

PB– Placa em braile
ESC. 1/5

OBS.: Todas as placas a serem instaladas nas portas (PP) terão sua correspondente com texto em alto relevo e braille, no total de 10 placas.

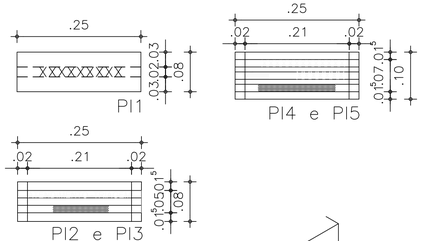

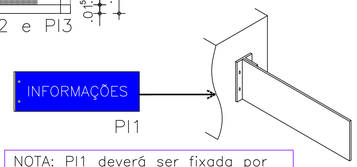

NOTA: PI1 deverá ser fixada por meio de suporte na parede, na altura de 2,10 m

Vista 01 - Instalação de placas nas portas e paredes
ESC. 1/25

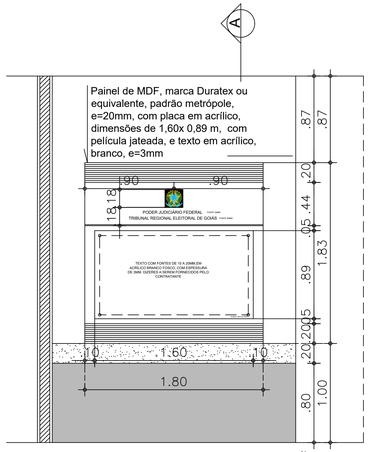

VISTA 01 - PLACA DE INAUGURAÇÃO
Esc.: 1/25

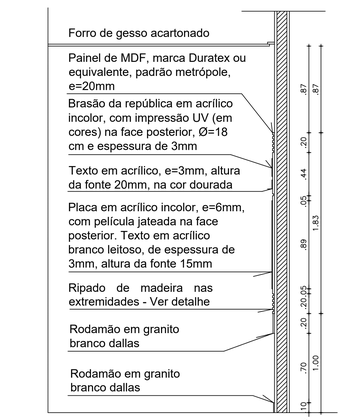

CORTE A - PLACA DE INAUGURAÇÃO
Esc.: 1/25

PLACAS NOVAS - FORNECER E INSTALAR

PLACA	DIMENSÕES(cm)	QUANTIDADE	ESPECIFICAÇÕES
Placas de sanitário - PS			
PS1	18 x 18 cm	01	Placa a ser instalada na porta de sanitário em ACM, na cor branco, com faixas e textos em pintura UV nas cores preta e azul, conforme detalhes. Texto e pictogramas pretos sobre fundo branco e texto branco sobre fundo azul.
PS2	18 x 18 cm	01	
PS3	18 x 18 cm	01	
PS4	18 x 18 cm	04	
PS5	18 x 18 cm	01	
PS6	18 x 18 cm	01	
Placas de portas - PP			
PP1 ... PP11	25 x 8 cm	11	Placa de informação a ser instalada na porta dos ambientes, em ACM, na cor azul, com faixas e textos em pintura UV na cor branco, fixada na parede por meio de fita adesiva
Placas em braille - PB			
PB	20 x 8 cm	17	Placas em braile em ACM com texto em alto relevo e simbologia em braille correspondente ao nome do ambiente, fundo branco e texto preto, devendo ser instaladas nas paredes adjacentes às portas de acesso, ao lado das maçanetas na altura de 1,20m - ver vista 01 - Prancha 18/18
Placas de informação - PI			
PI1 PI2 PI3 PI4 PI5	25 x 8 cm	03	Placa de informação em ACM, na cor azul, com faixas e textos em pintura UV nas cor branco, fixada na parede por meio de cantoneira (no caso da Placa PI1), conforme detalhes . PI2 a PI5 fixadas na parede por meio de fita adesiva, contendo texto em braille
PI6 PI7	25 x 10 cm	02	
Placa - Atendimento preferencial - PAP			
PAP	25 x 12 cm	01	Placa indicativa de atendimento preferencial em acrílico azul, pictogramas e braille também em acrílico na cor branco, espessura do acrílico de 3mm. Fixação no anteparo de proteção em frente ao guichê
Placa - Atendimento de alerta - PA			
PA1	40 x 30 cm	01	Placa de alerta (segurança), em ACM, na cor branco, com textos e faixas nas cores preto e vermelho, conforme detalhe.
PA2	Ø=25 cm	01	
Placa - Estacionamento - PE			
PE	50 x 70 cm	02	Placa de indicação de reserva de vagas - Placas em aço galvanizado com pintura automotiva na cor branco. Texto e pictograma com pintura nas cores preta, azul e vermelho, conforme detalhes. Uma das placas serão reutilizadas - placa existente.
Placa - Inauguração - PI			
PI6	180 x183 cm/ 90x160cm	01	Placa de inauguração composta de painel em MDF, marca Duratex ou equivalente, padrão metrópole, e placa de acrílico com película jateada na superfície posterior, e letras em acrílico nas cores branco leitoso e dourado, além de brasão da república. Ver detalhes na Prancha 18/18

PA1 – PLACA DE ALERTA 1
ESC. 1/5

PA2 – PLACA DE ALERTA 2
ESC. 1/5

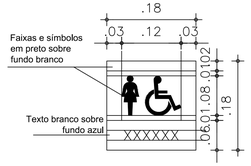

PS– PLACA DE SANITÁRIO
ESC. 1/5

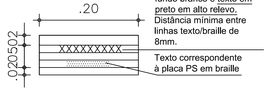

PB1 – PLACA EM BRAILLE
ESC. 1/5

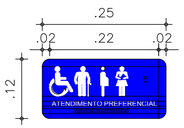

PAP – 1 unidade
ESC. 1/5

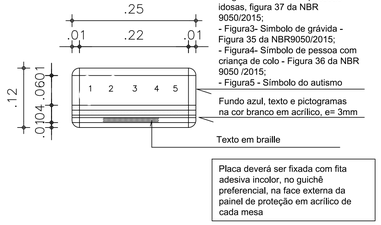

Figura 5

PS1– 1unidade | PS2–1 unidade | PS3–1 unidade | PS4–4 unidades | PS5–1 unidade | PS6–1 unidade

PS – Placas de sanitários

PB– 1unidade | PB–1 unidade | PB–1 unidade | PB–1 unidade | PB–1 unidade

PB1 – Placas em braille

Aprovação:

PODER JUDICIÁRIO DA UNIÃO
T R E - G O

REFORMA DE CARTÓRIOS ELEITORAIS

ARQUITETURA

CARTÓRIO ELEITORAL DE APARECIDA DE GOIÂNIA
Rua 10 esquina com Rua 8-A e Rua 8 (fundos), Quadra W, Lotes 06 e 09, Setor Araguaia, Aparecida de Goiânia

APARECIDA DE GOIÂNIA

Proprietário: UNIÃO

Área do terreno: 3.000,00 m²
Área construída: 806,05 m²

Autor do Projeto: ARQ. CAROLINE PONGITORI SOARES DE ANDRADE
CAU nº.: A35442-2

Conteúdo: SINALIZAÇÃO

Prancha: 18/18

Escala: Indicada | Data: MARÇO/2023 | Desenhista: | Revisão: rev00

ARQ

UHJvamV0byBBUlEgLSBQUkFOQ0hBIDE4IERFIDE4ICgwNTEyMDk2KQ== SEI 23.0.000004518-7 / pg. 18