


PLANTA BAIXA - DEMOLIR
ESC.:1/75

- Legenda:
- Elementos a construir
 - Alvenaria a construir
 - Elementos a demolir
 - Peça sanitária a ser removida, armazenada e reinstalada

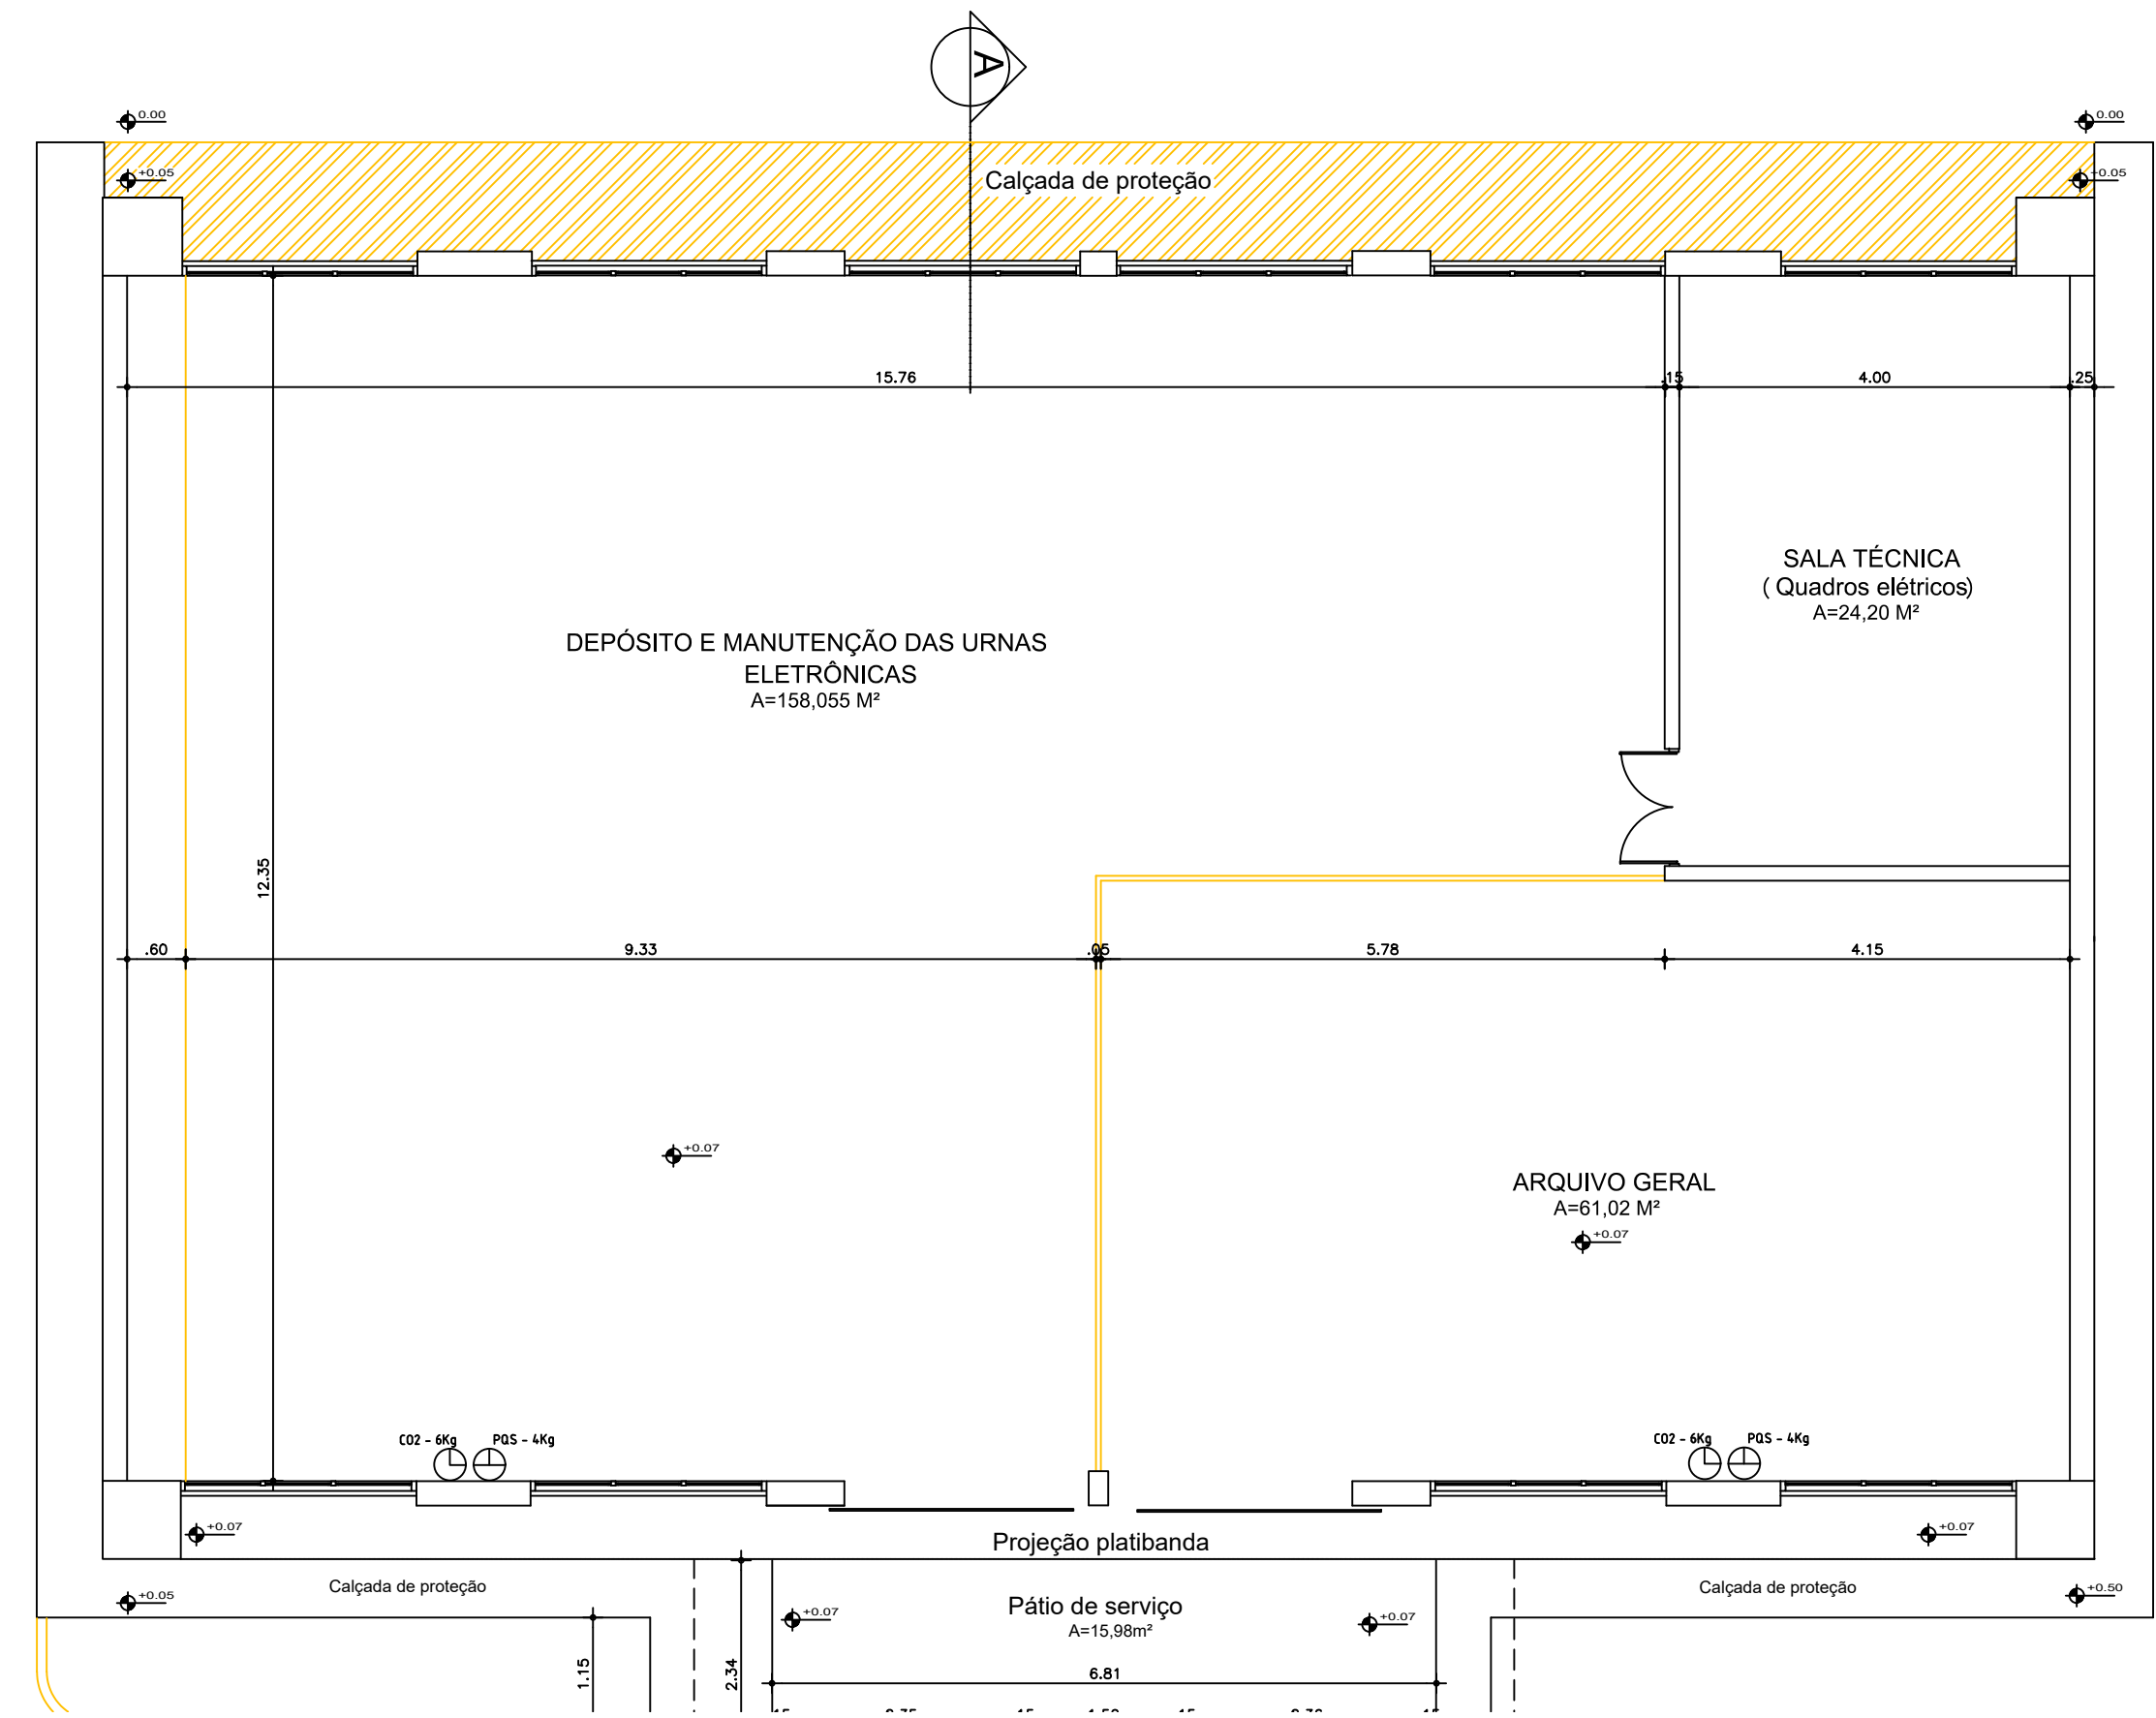

Aprovação:

PODER JUDICIÁRIO DA UNIÃO

TRE - GO

REFORMA DE CARTÓRIOS ELEITORAIS

ARQUITETURA

CARTÓRIO ELEITORAL DE APARECIDA DE GOIÂNIA
Rua 10 esquina com Rua 8-A e Rua 8 (fundos), Quadra W, Lotes 06 e 09, Setor Araguaia, Aparecida de Goiânia

APARECIDA DE GOIÂNIA

Proprietário: UNIÃO

Área do terreno: 3.000,00 m²
Área construída: 806,05 m²

Autor do Projeto: ARQ. CAROLINE PONGITORI SOARES DE ANDRADE
CAU nº.: A35442-2

Conteúdo:
PLANTA BAIXA - DEMOLIR

Prancha:
06/18

Escala: Indicada | Data: MARÇO/2023 | Desenhista: | Revisão: rev00

ARQ