


PLANTA BAIXA - LAYOUT TÉRREO
ESC.:1/100

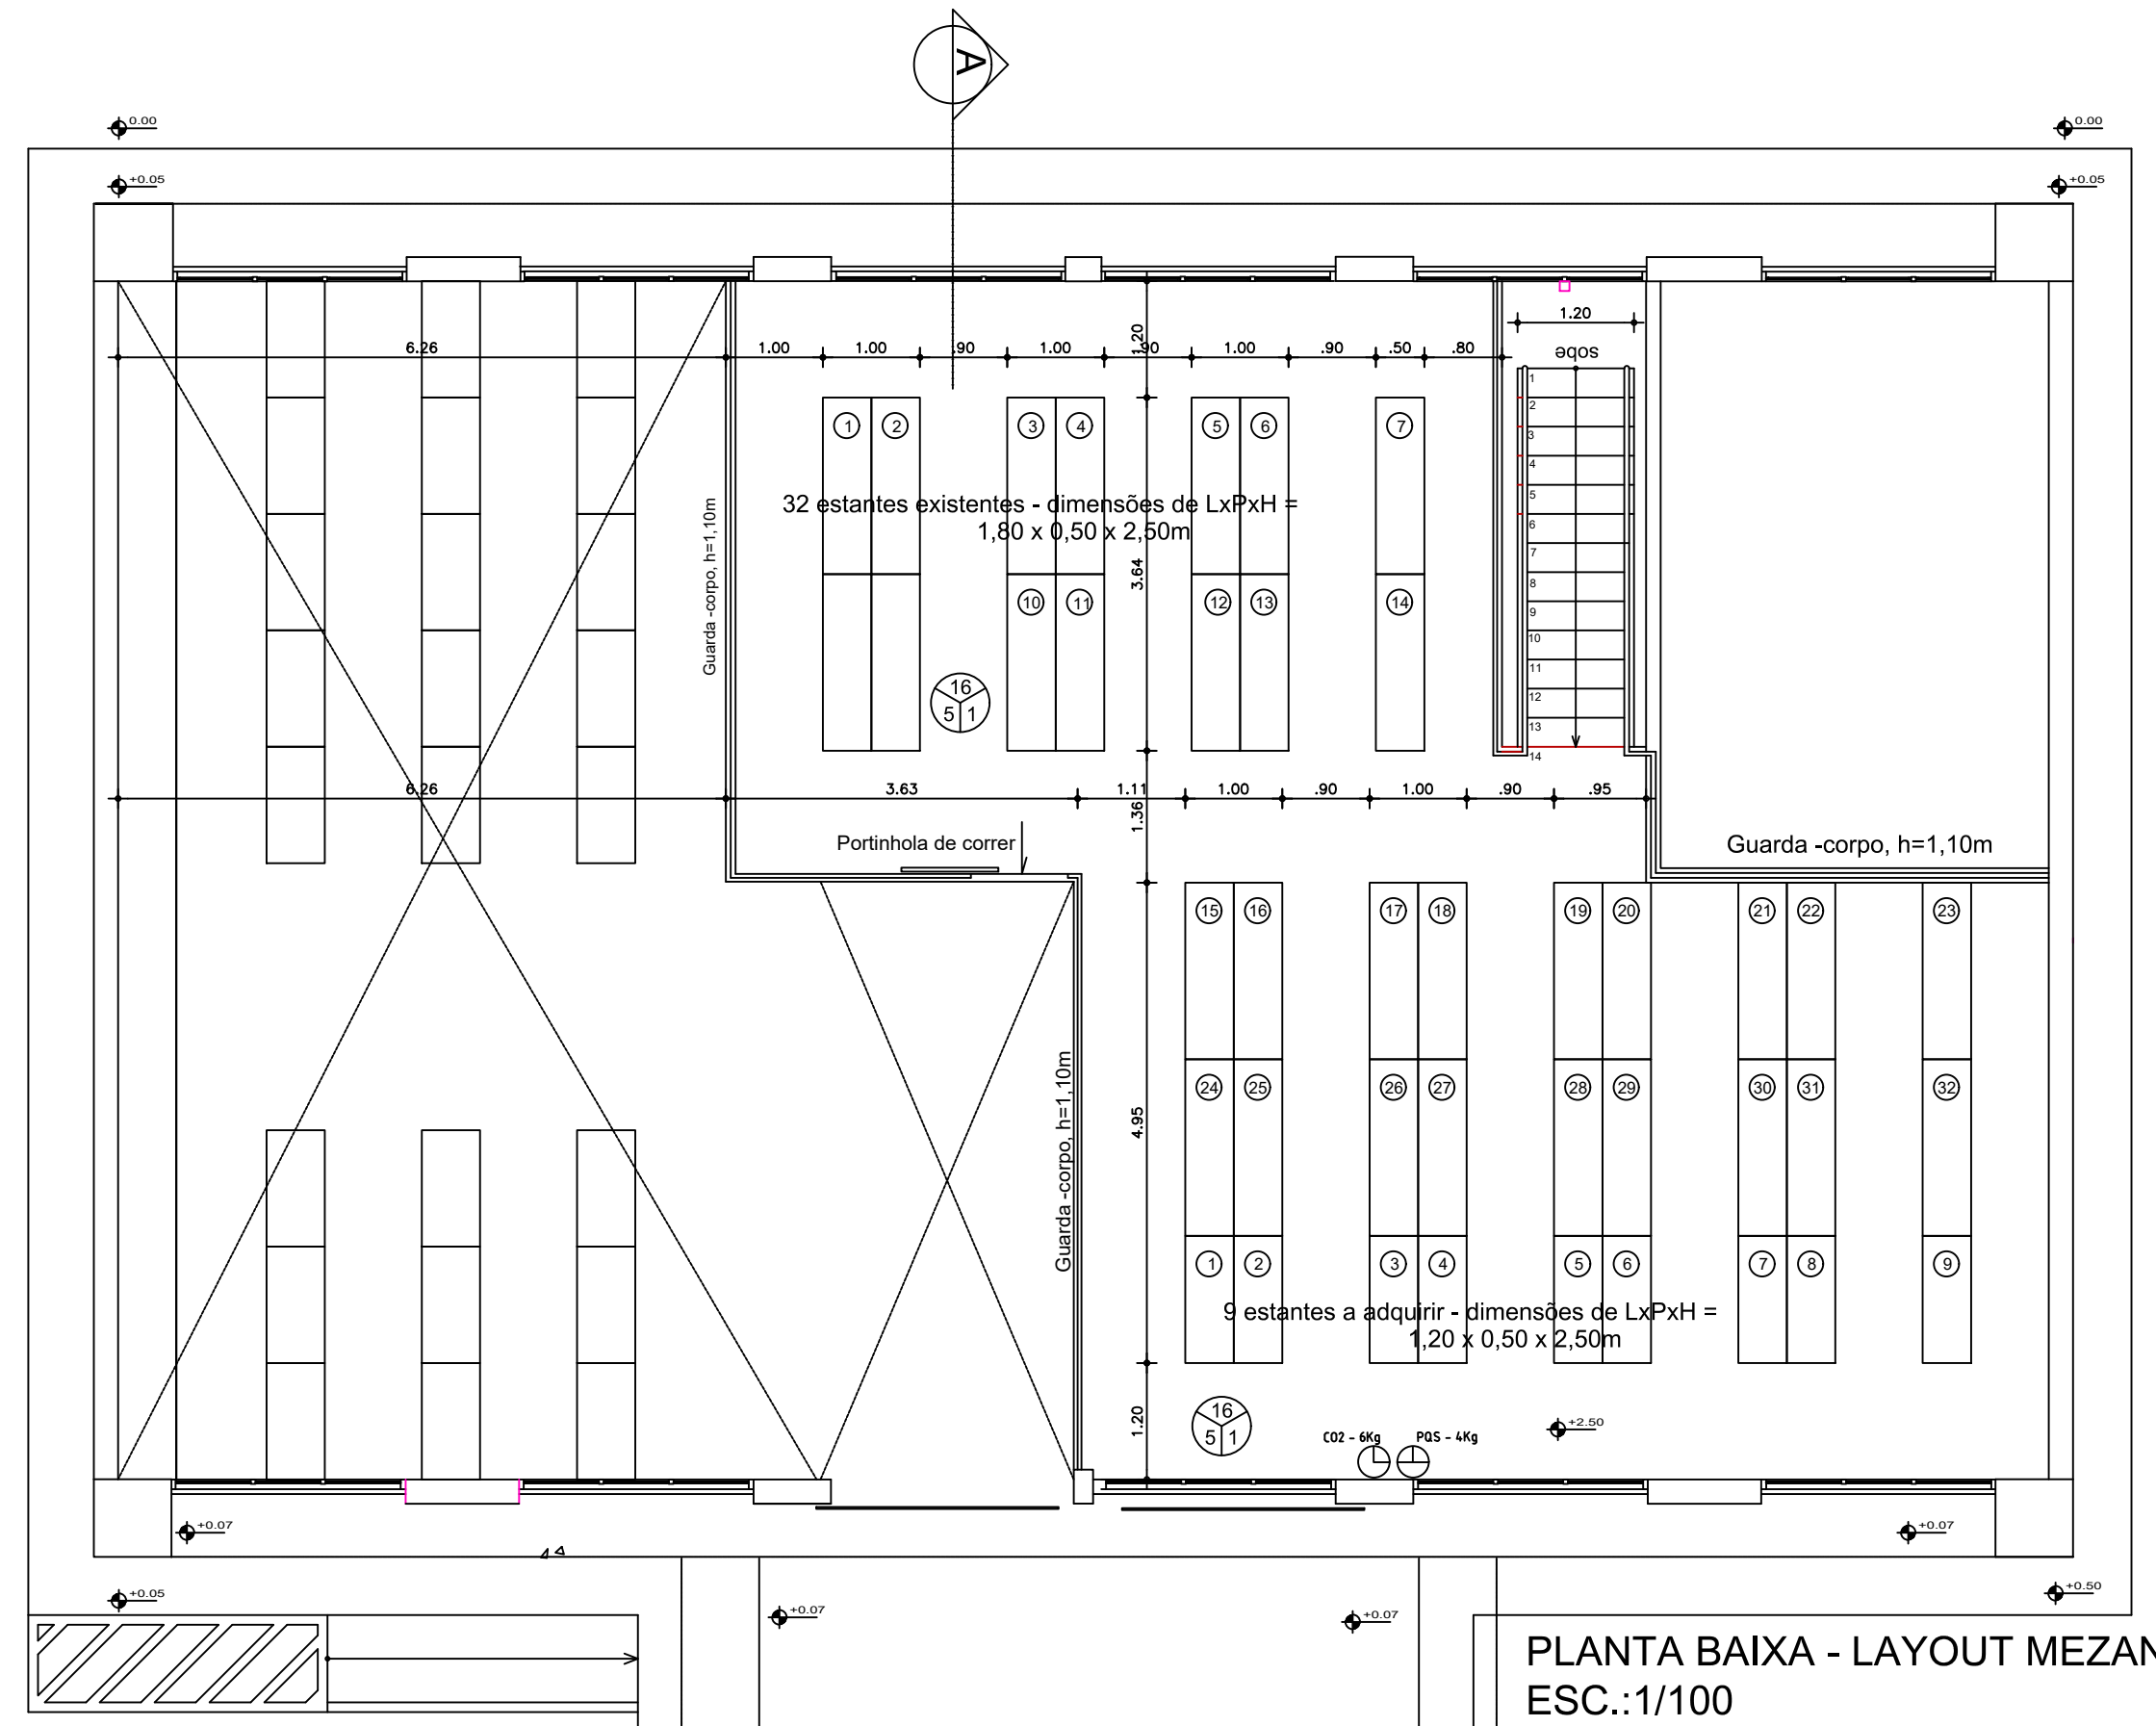

PLANTA BAIXA - LAYOUT MEZANINO
ESC.:1/100

LEGENDA MOBILIÁRIO

- GUICHÊS DE ATENDIMENTO - 1,20 X 0,70 M, COM 1 CADEIRA COM RODÍZIO E BRAÇOS E CADEIRA DE APOIO FIXA, COM ANTEPARO DE PROTEÇÃO EM ACRÍLICO PARA CADA GUICHÊ E DIVISÓRIAS ENTRE MESAS TAMBÉM EM ACRÍLICO - 12 UNIDADES DE CADA - COR CINZA CRISTAL
- ARMÁRIO BAIXO - 0,80 X 0,60 X 0,75 M - 13 UNIDADES -COR CINZA
- ARMÁRIO MÉDIO - 0,80 X 0,60 X 1,60 M - 12 UNIDADES - COR CINZA
- LONGARINAS COM 3 POLTRONAS, TOTALIZANDO 42 ASSENTOS
- PORTICO DETECTOR DE METAIS - 1 UNIDADE
- ESTACÃO DE TRABALHO EM RETA - 1,35X0,70X0,75 M, em MDF ou MDP, REVESTIDA EM LAMINADO MELAMÍNICO, COM PAINÉIS DIVISÓRIOS ENTRE AS PEÇAS - COR CINZA - 12 UNIDADES
- ESTACÃO DE TRABALHO EM L - 1,40X1,40X0,75 M - EM MDF OU MDP - REVESTIDO EM LAMINADO MELAMÍNICO TEXTURIZADO, COR CINZA - 17 UNIDADES
- BALCÃO DE ATENDIMENTO COM PAINEL DE VIDRO INCOLOR, E = 10MM (Armário com projeto sob medida. Detalhe na Plancha 16/18)
- CADEIRAS DE APOIO FIXAS/SEM RODÍZIO - 17 UNIDADES
- CADEIRAS DE COM RODÍZIO, CONTENDO APOIO DE BRAÇO - 37 UNIDADES
- CADEIRA PARA COLETA DE BIOMETRIA EXISTENTES - 6 UNIDADES
- ESTANTE ESTRUTURADA (EXISTENTES) , DIMENSÕES DE 1,82X0,50X2,50 M - 64 UNIDADES
- ESTANTE ESTRUTURADA (A ADQUIRIR) , DIMENSÕES DE 1,30X0,50X2,50 M - 18 UNIDADES
- BEBEDOURO COM GALÃO - 4 UNIDADES
- FRIGOBAR
- BEBEDOURO AUTOMÁTICO
- MESA RETA PARA TREINAMENTO MESÁRIOS - 1,20 X 0,60X 0,80 M - GALPÃO DE URNAS - 24 UNIDADES
- BALCÃO DE INFORMAÇÕES, DIMENSÕES DE 2,00X 0,50 M (Balcão com projeto sob medida. Detalhe na Plancha 16/18)

Aprovação:



PODER JUDICIÁRIO DA UNIÃO

TRE - GO

REFORMA DE CARTÓRIOS ELEITORAIS

ARQUITETURA

CARTÓRIO ELEITORAL DE APARECIDA DE GOIÂNIA

Rua 10 esquina com Rua 8-A e Rua 8 (fundos), Quadra W, Lotes 06 e 09, Setor Araguaia, Aparecida de Goiânia

APARECIDA DE GOIÂNIA

Área do terreno: 3.000,00 m²
Área construída: 806,05 m²

Proprietário: UNIÃO

Autor do Projeto: ARQ. CAROLINE PONGITORI SOARES DE ANDRADE
CAU nº.: A35442-2

Conteúdo:
PLANTA BAIXA - CONSTRUIR

Prancha:
08/18

Escala: Indicada | Data: MARÇO/2023 | Desenhista: | Revisão: rev00

ARQ