


ESPECIFICAÇÃO DAS CAIXAS DE AREIA

Caixa de areia de feita de alvenaria, rebocada interna e externamente, dimensões 50x50 cm e prof. 60cm, com fundo em alvenaria e revestimento argamassa de cimento e areia, acabamento desempenado.

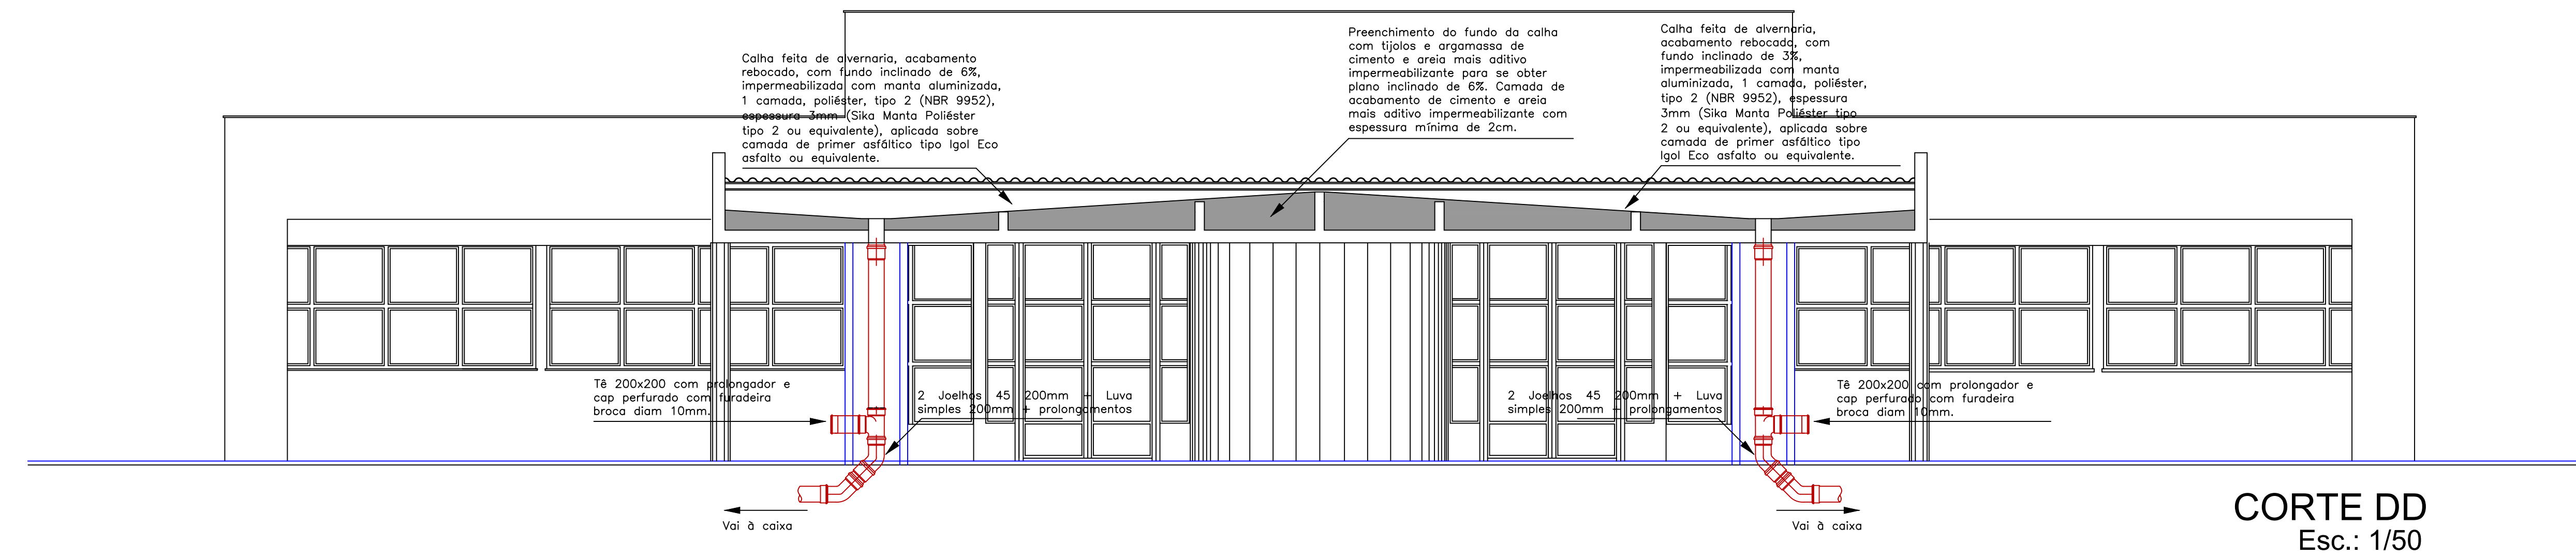

Aprovação:

PODER JUDICIÁRIO DA UNIÃO

TRE - GO

REFORMA DE CARTÓRIOS ELEITORAIS

CARTÓRIO ELEITORAL DE APARECIDA DE GOIÂNIA

Rua 10 esquina com Rua 8-A e Rua 8 (fundos), Quadra W, Lotes 06 e 09, Setor Araguaia, Aparecida de Goiânia

ABARECIDA DE COLÔNIA

APARECIDA DE GOIANIA

Proprietário: UNIÃO

Área do terreno: 3.000,00 m²
Área construída: 806,05 m²

Conteúdo:

CORTES - DISTRIBUIÇÃO REDE PLUVIAL

Francha:

$$\frac{02}{02}$$

Escala:

Indicada

data:

ABRIL/2023

Desenhista:

rev00

III

LO