



PLANTA BAIXA  
Esc.: 1/20

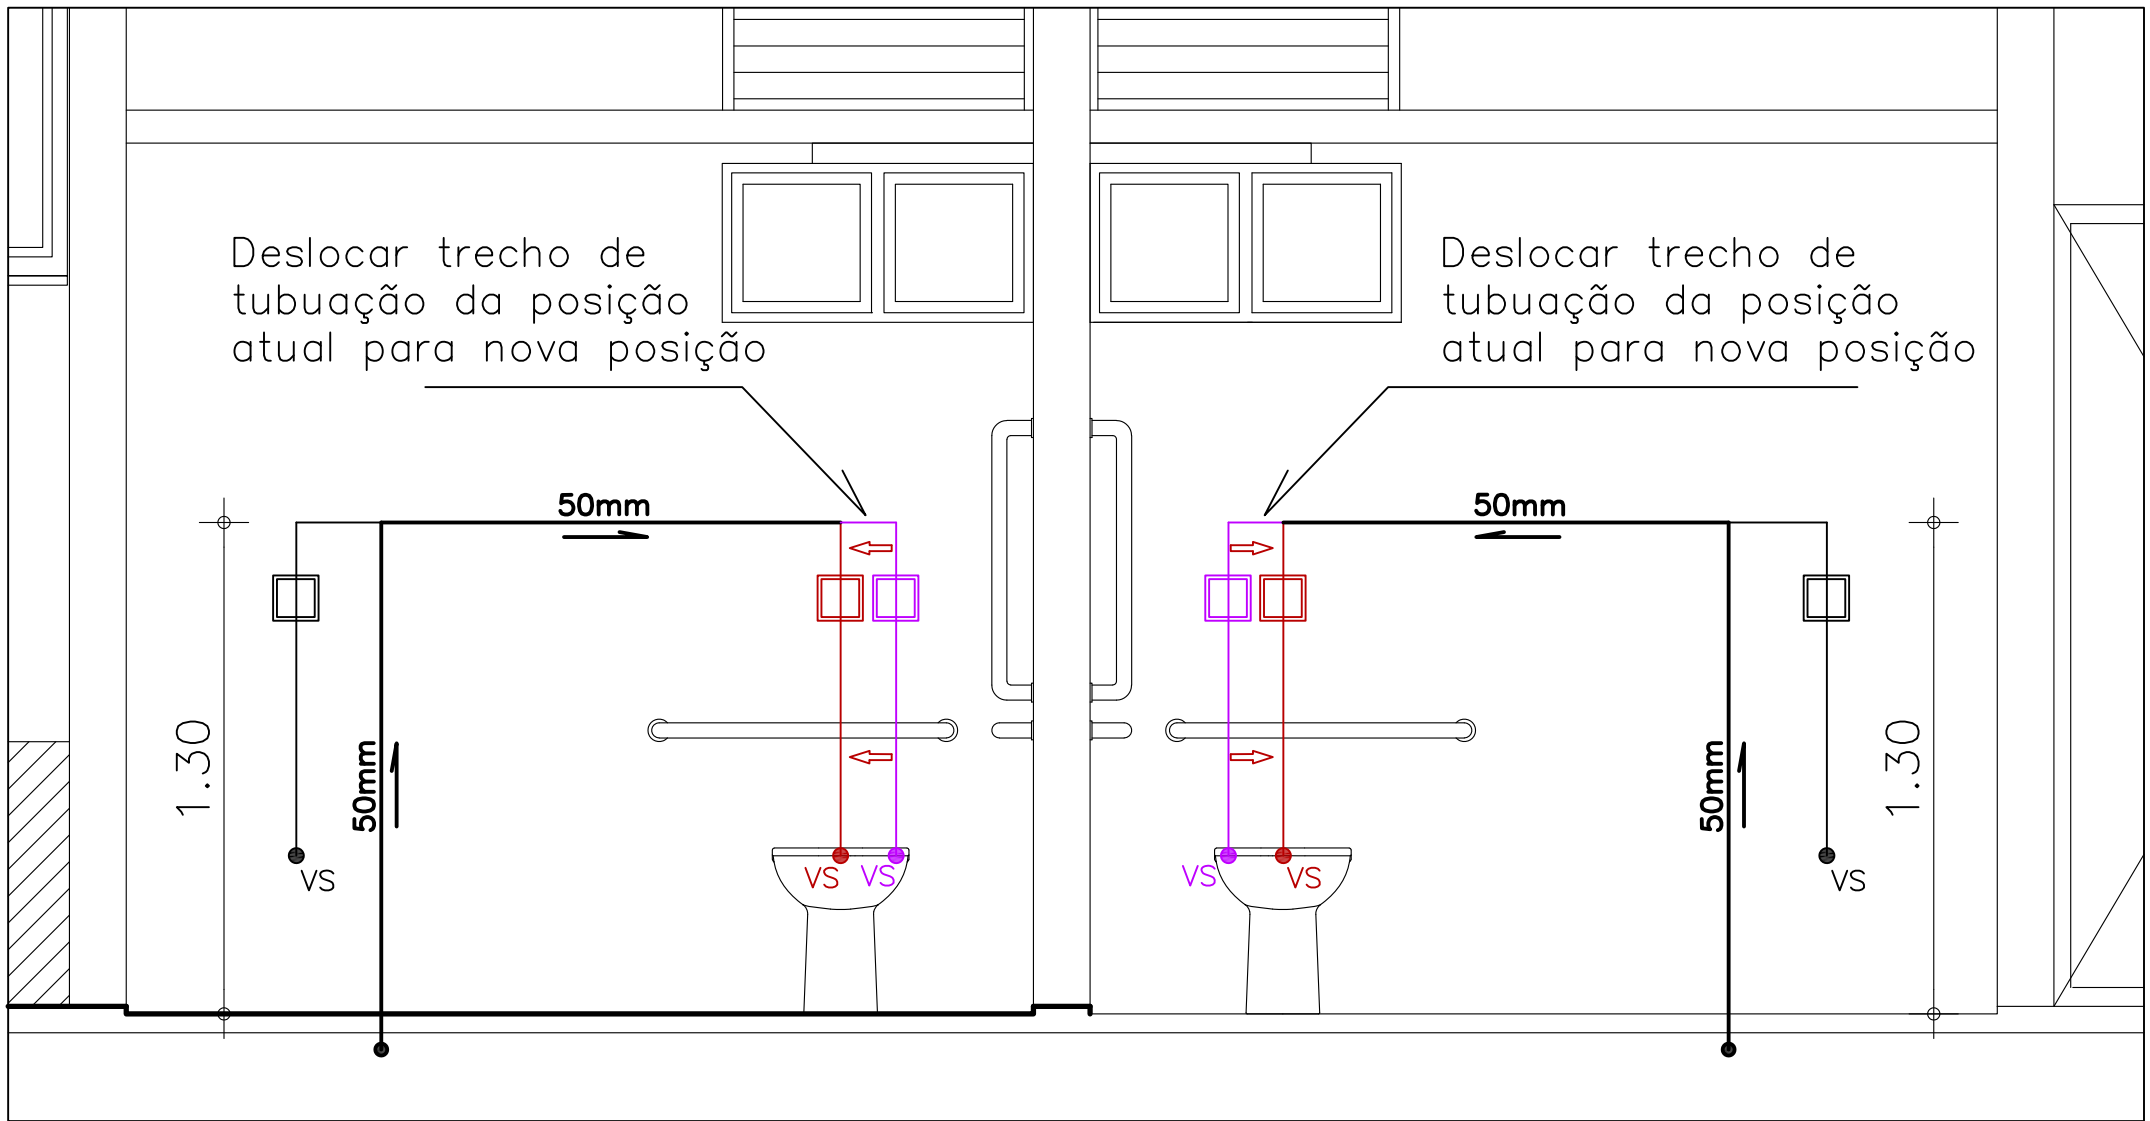


OBS.: Para deslocamento do ponto de esgoto dos vasos sanitários, utilizar uma JUNÇÃO PVC 100 mm

VISTA A  
Esc.: 1/20

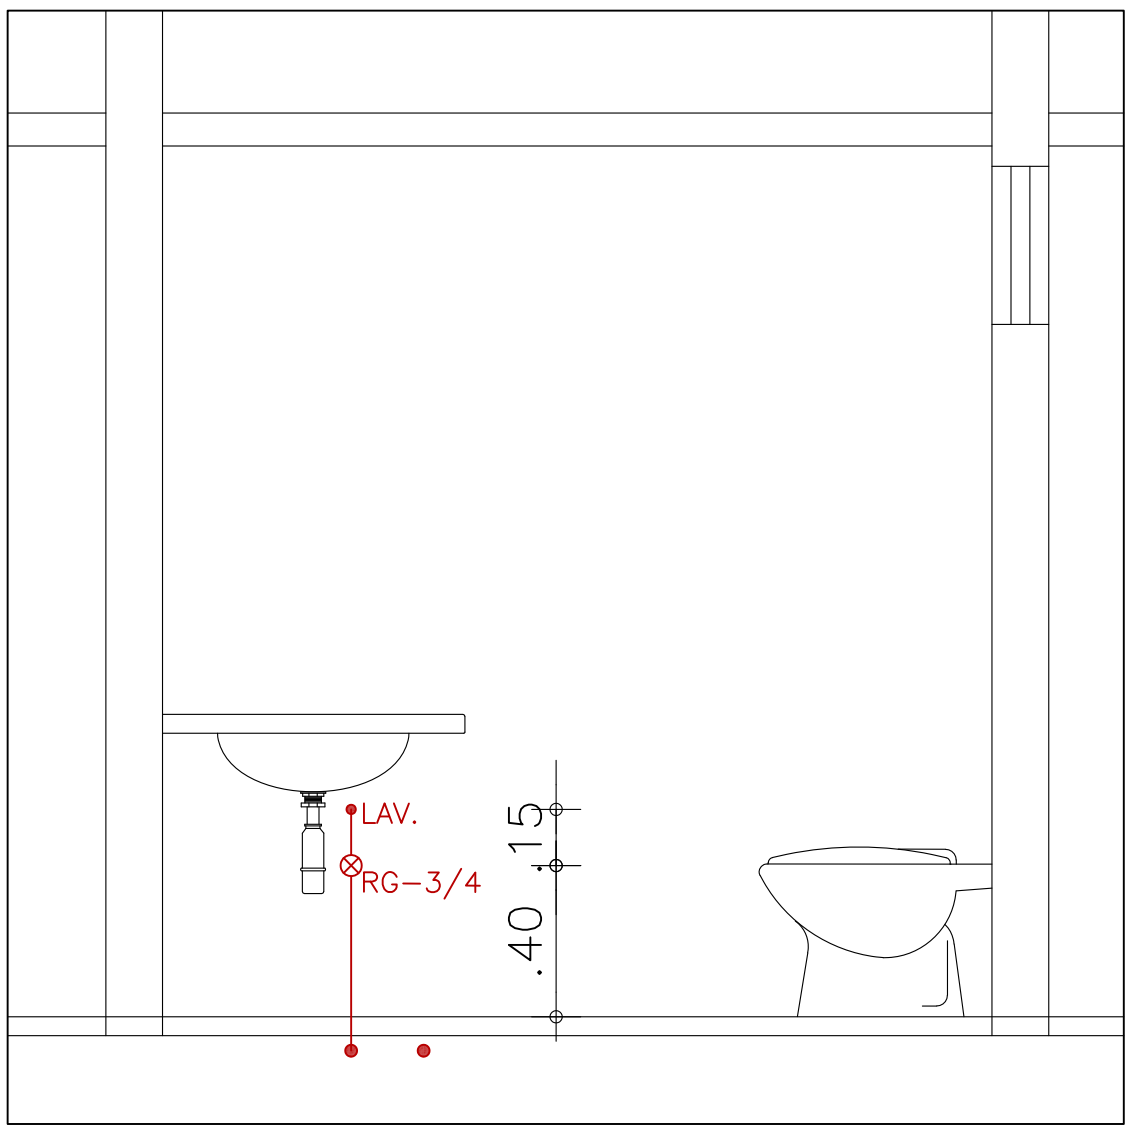

VISTA B  
Esc.: 1/20

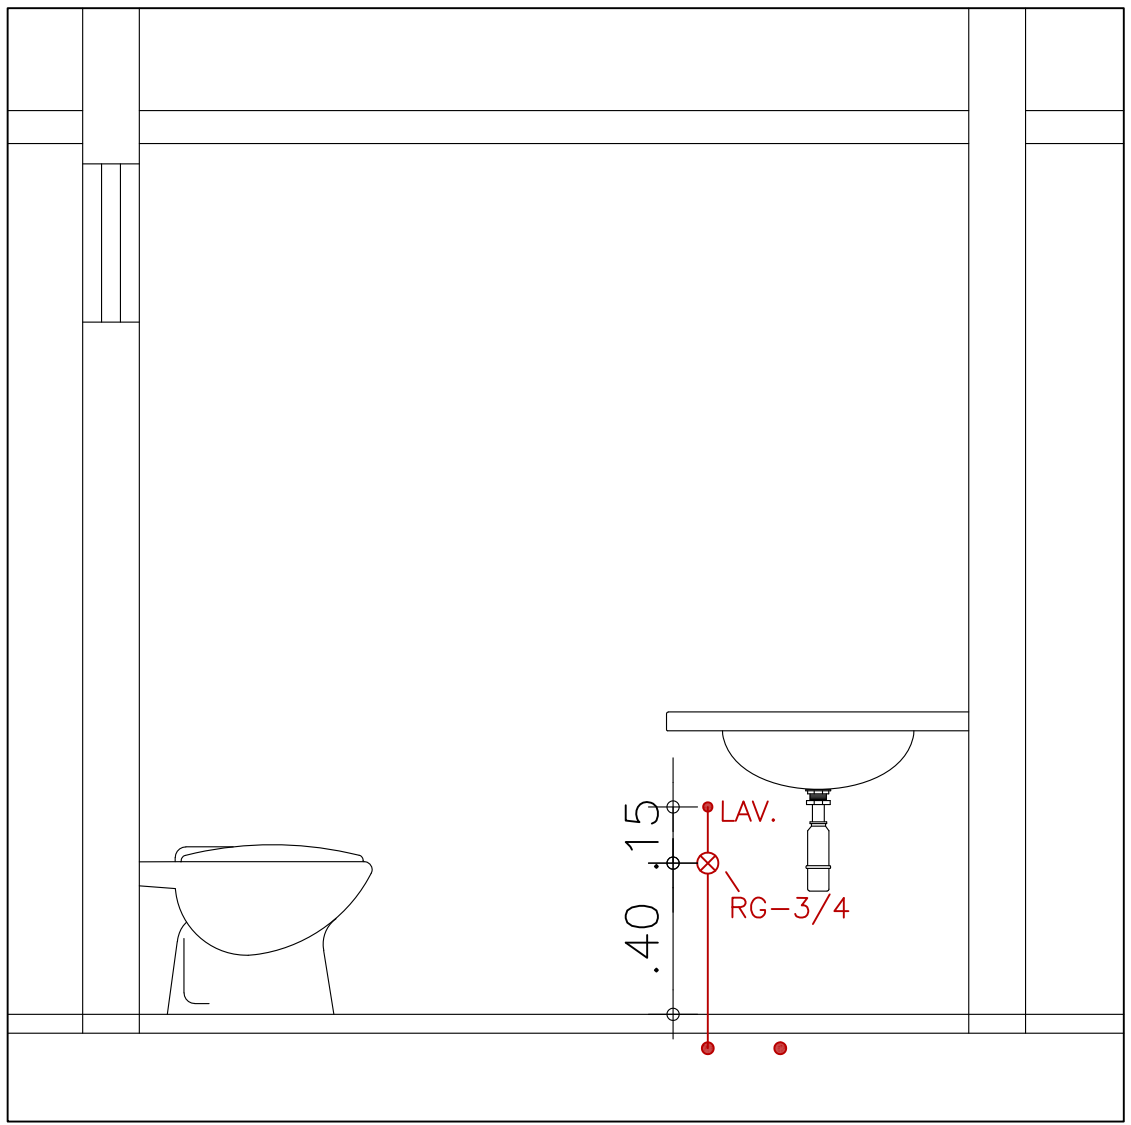

VISTA C  
Esc.: 1/20

- LEGENDA:
- Tubulação nova a instalar
  - Tubulação existente a isolar
  - Tubulação existente a manter
  - Tubulação existente a deslocar
  - Caixa de esgoto de alvenaria 40x40 interno, com tampa de ferro fundido com porta grelha e vedada com argamassa de rejunte

Aprovação:

PODER JUDICIÁRIO DA UNIÃO

**TRE - GO**

REFORMA DE CARTÓRIOS ELEITORAIS

HIDROSSANITÁRIO - MODIFICAÇÕES

CARTÓRIO ELEITORAL DE SÃO DOMINGOS

Avenida Bahia esquina com Rua 5, Centro  
São Domingos, Goiás

**SÃO DOMINGOS**

Proprietário: UNIÃO

Área do terreno: 3.000,00 m²  
Área construída: 518,075 m²

Autor do Projeto: ENG. CIVIL MARCOS PAULO BARBOSA  
CREA 10148/D-GO

Conteúdo:


HIDRÁULICO - MODIFICAÇÕES

Prancha:


01/02

HS

Escala: Indicada | Data: SET/2021 | Desenhista: | Revisão: rev00

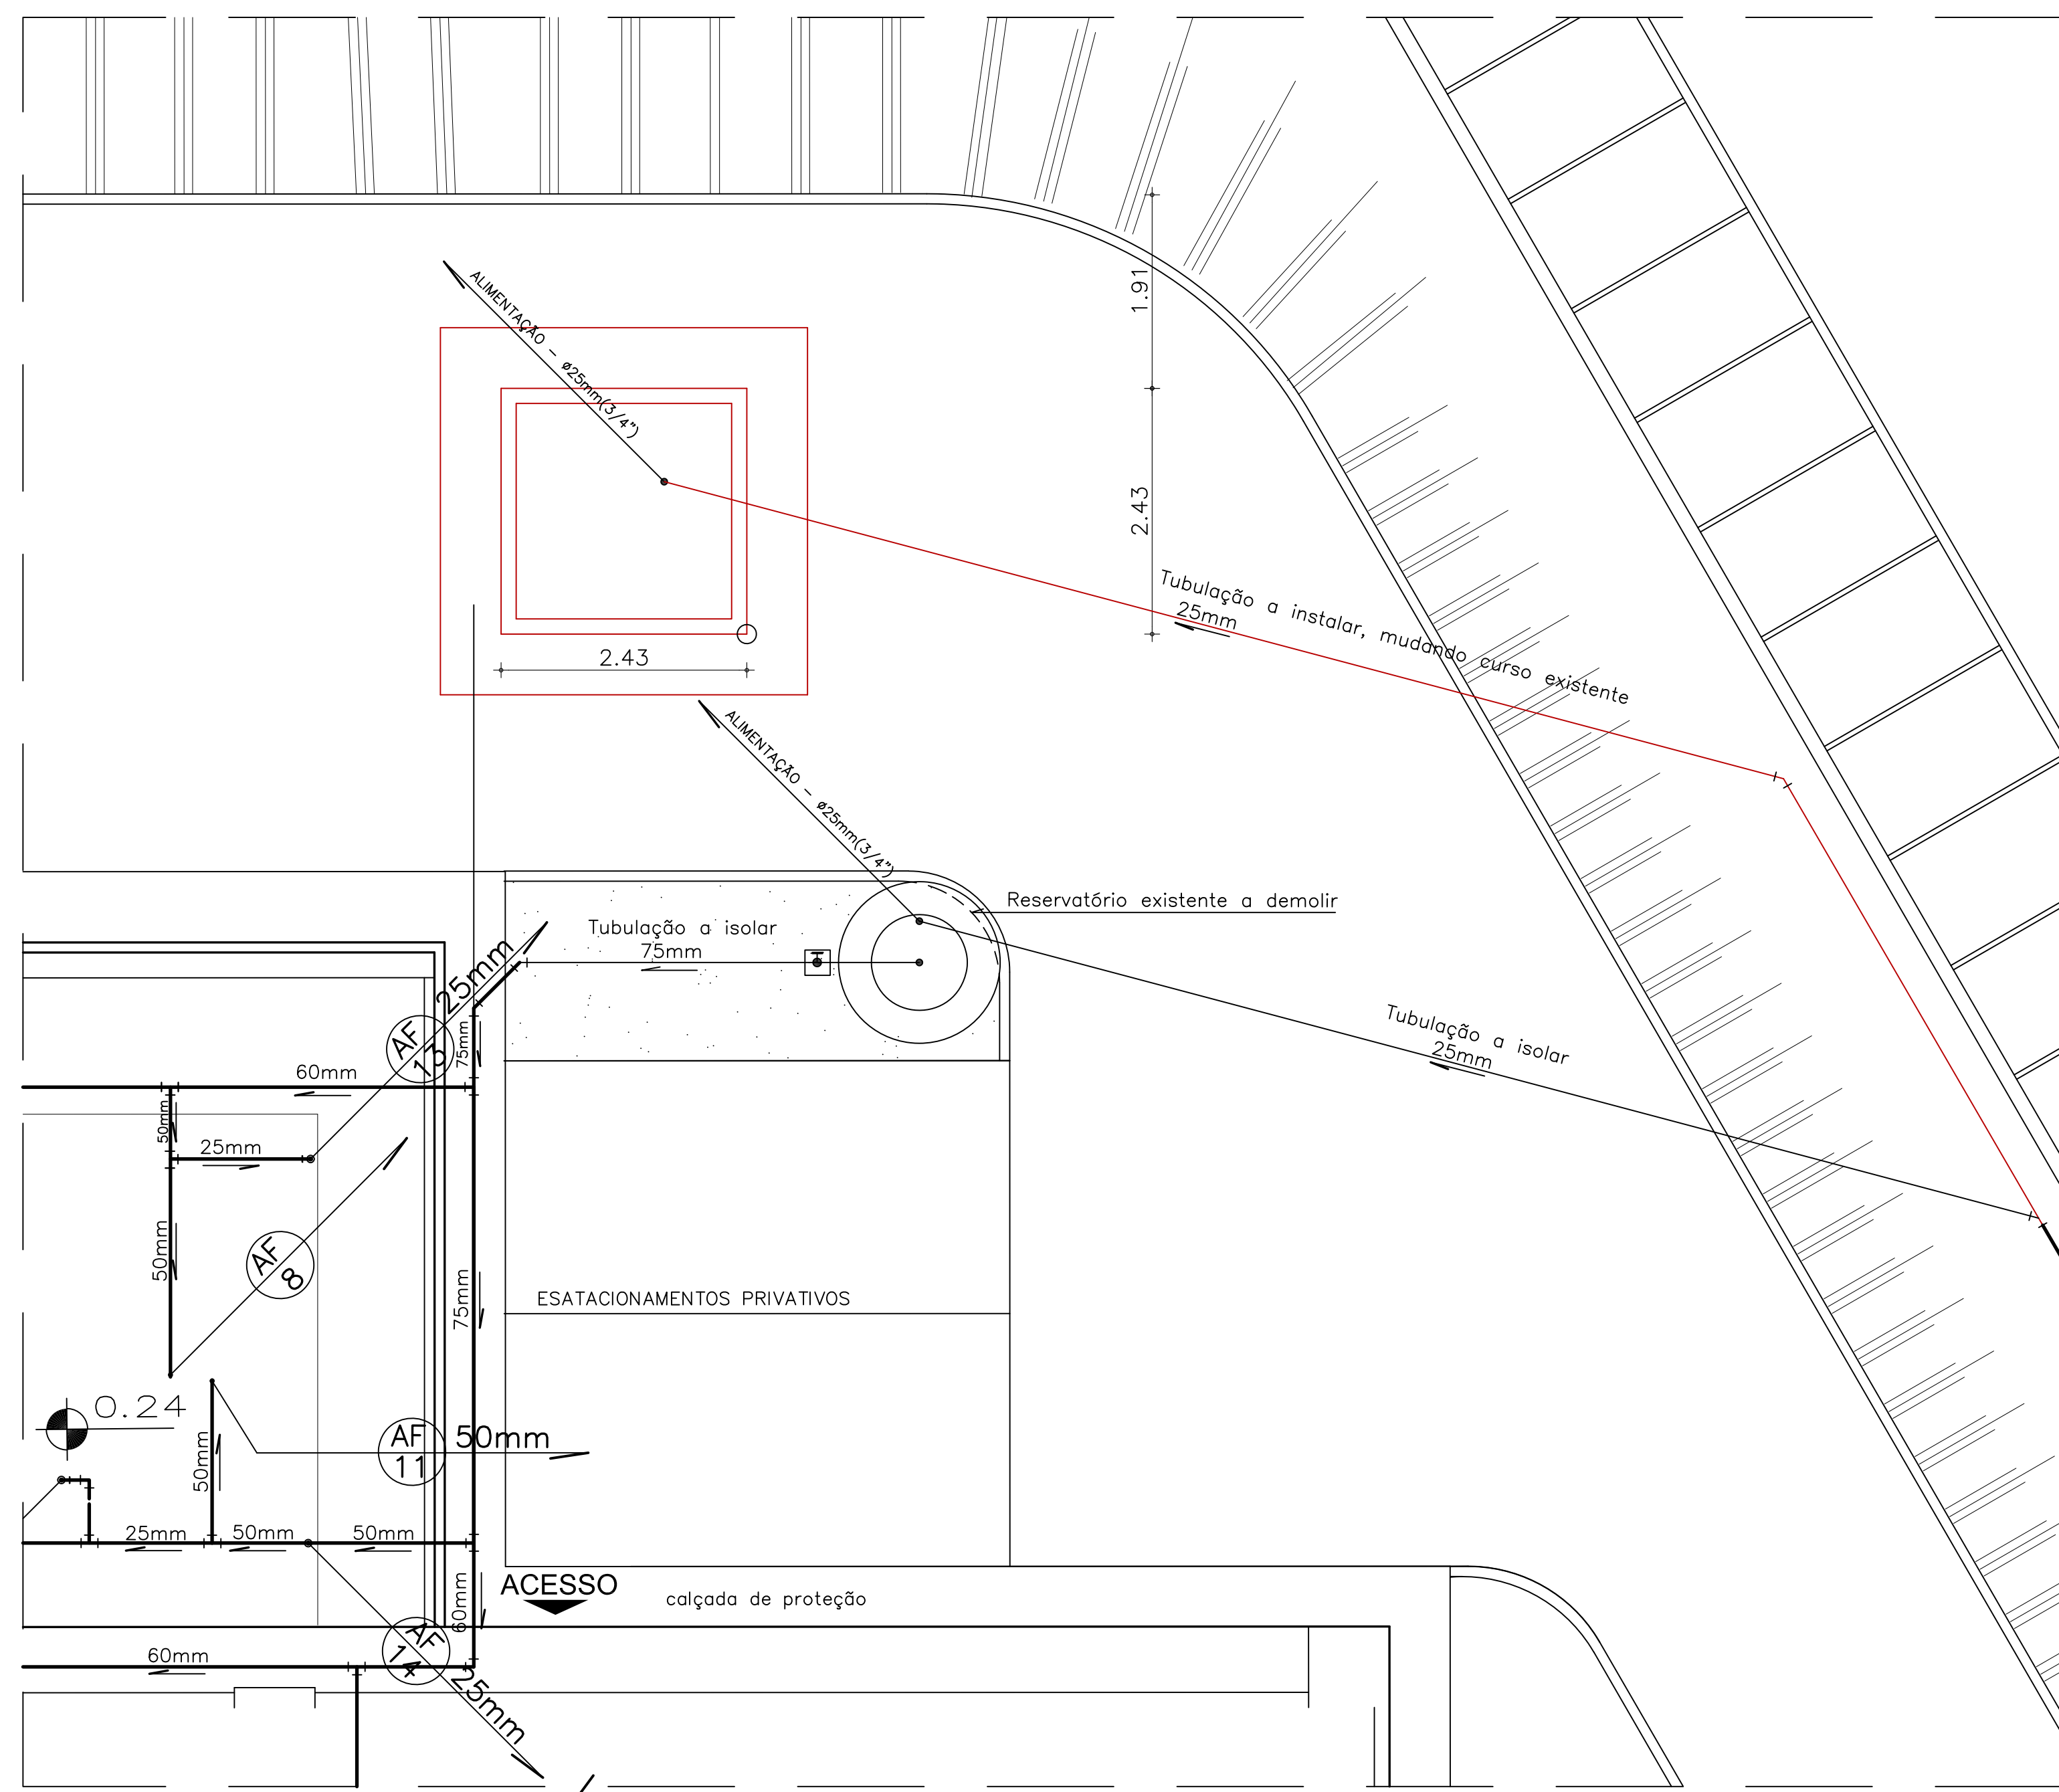


PLANTA BAIXA - RESERVATÓRIO  
Esc.: 1/50

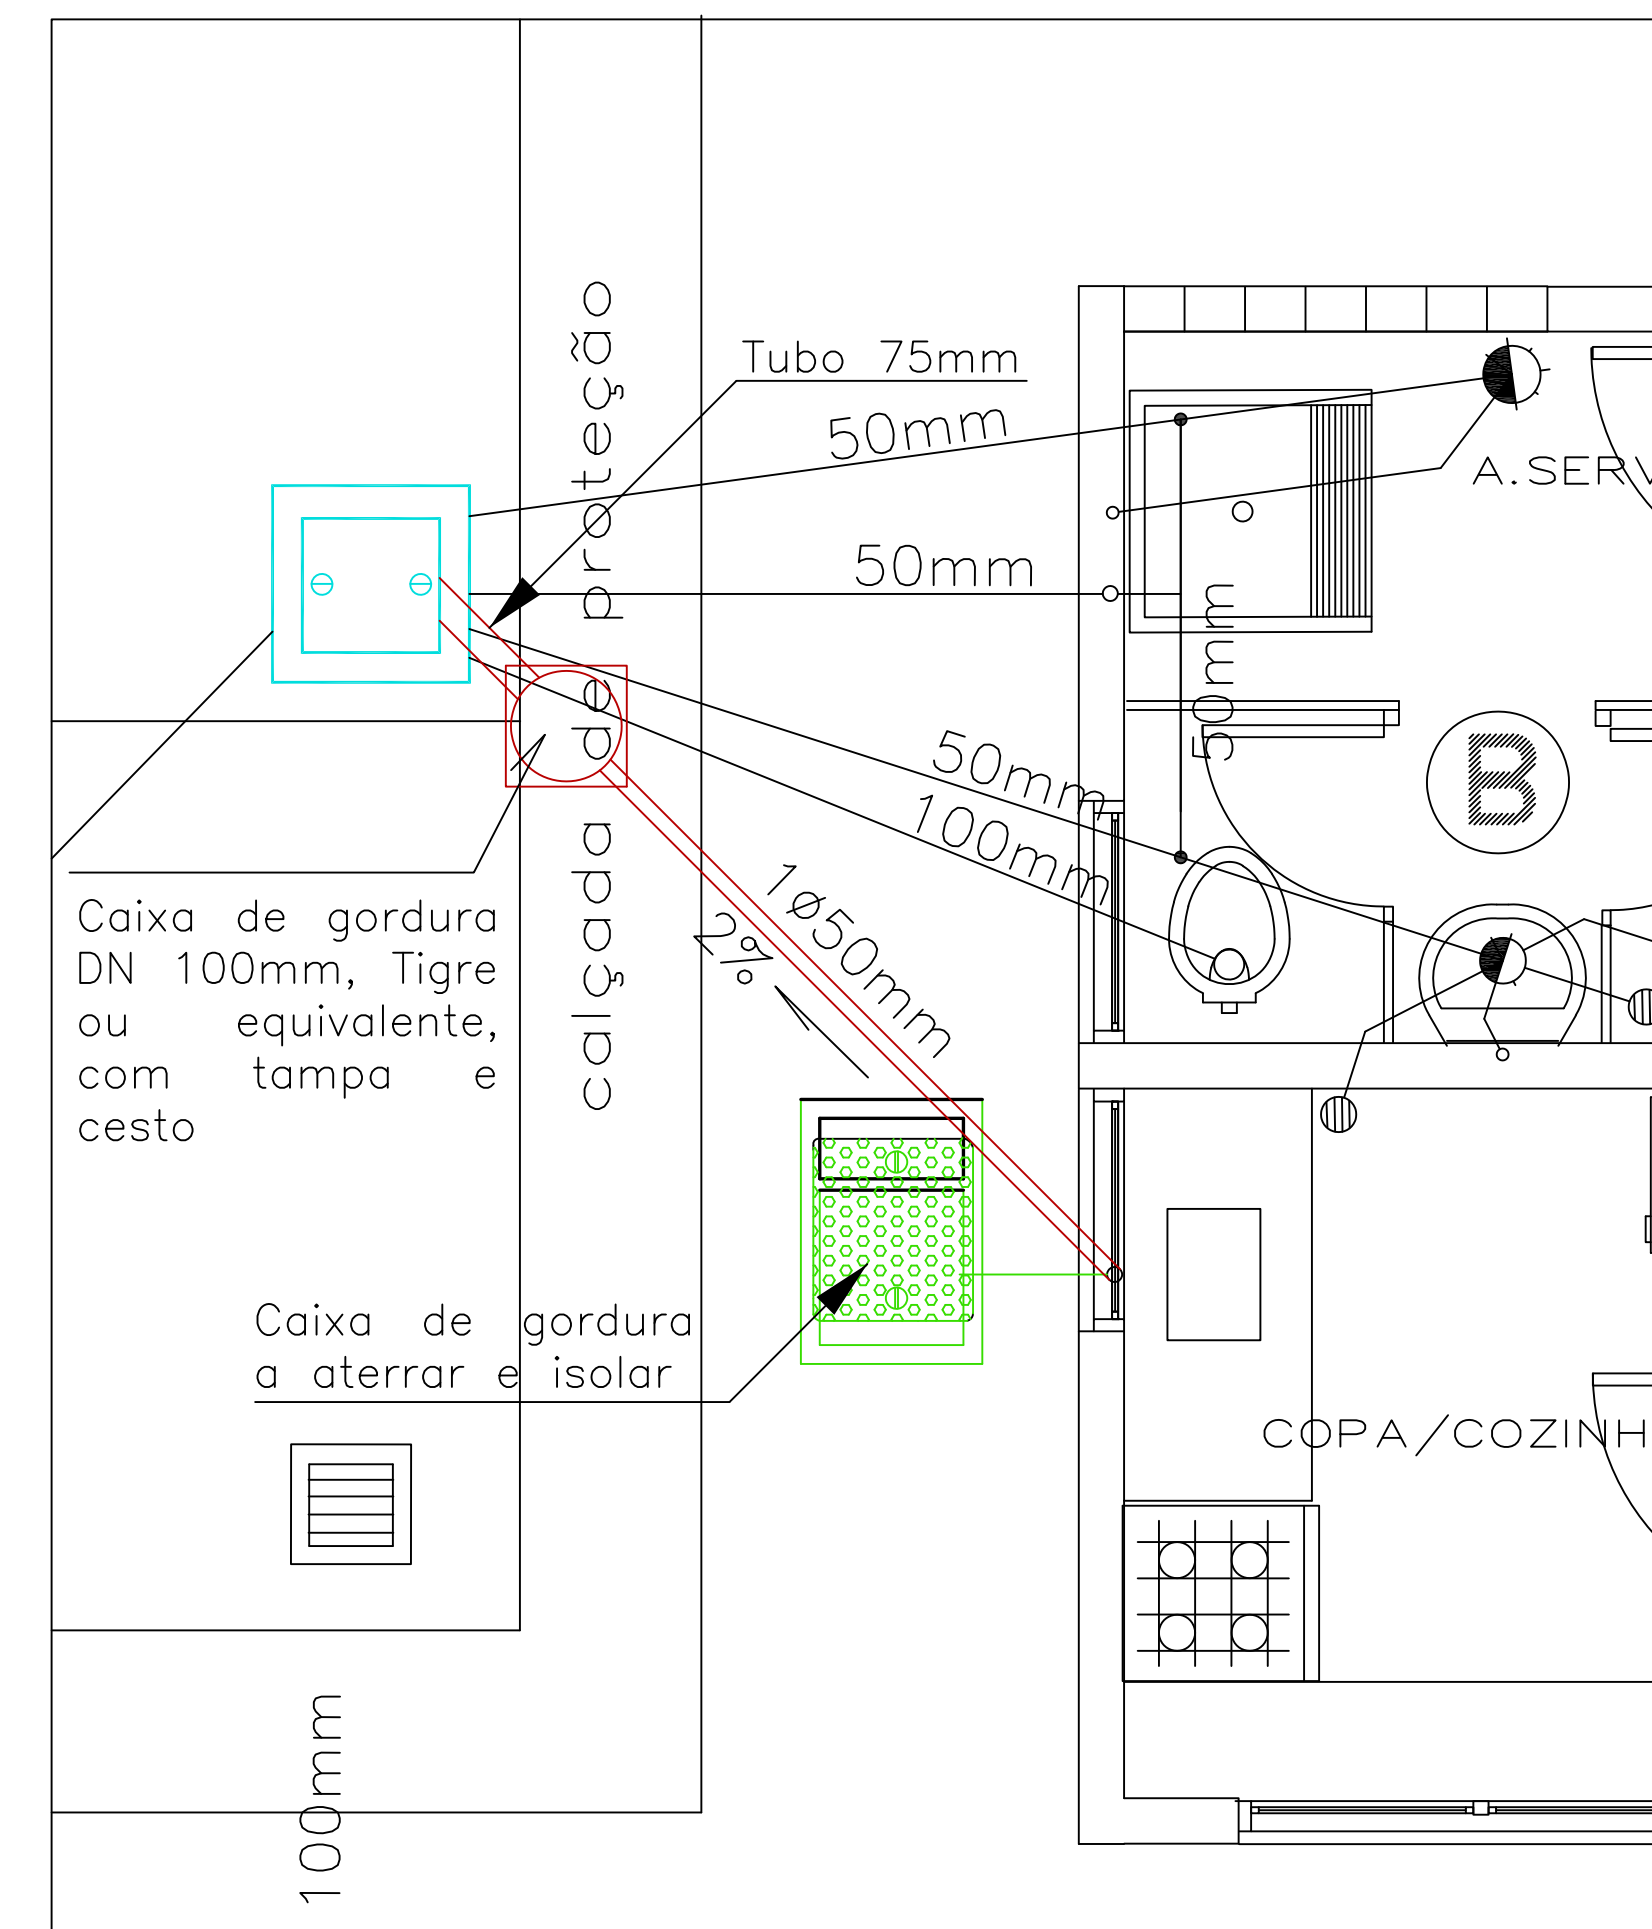

## PLANTA BAIXA - MODIFICAÇÕES ESGOTO

Esc.: 1/50

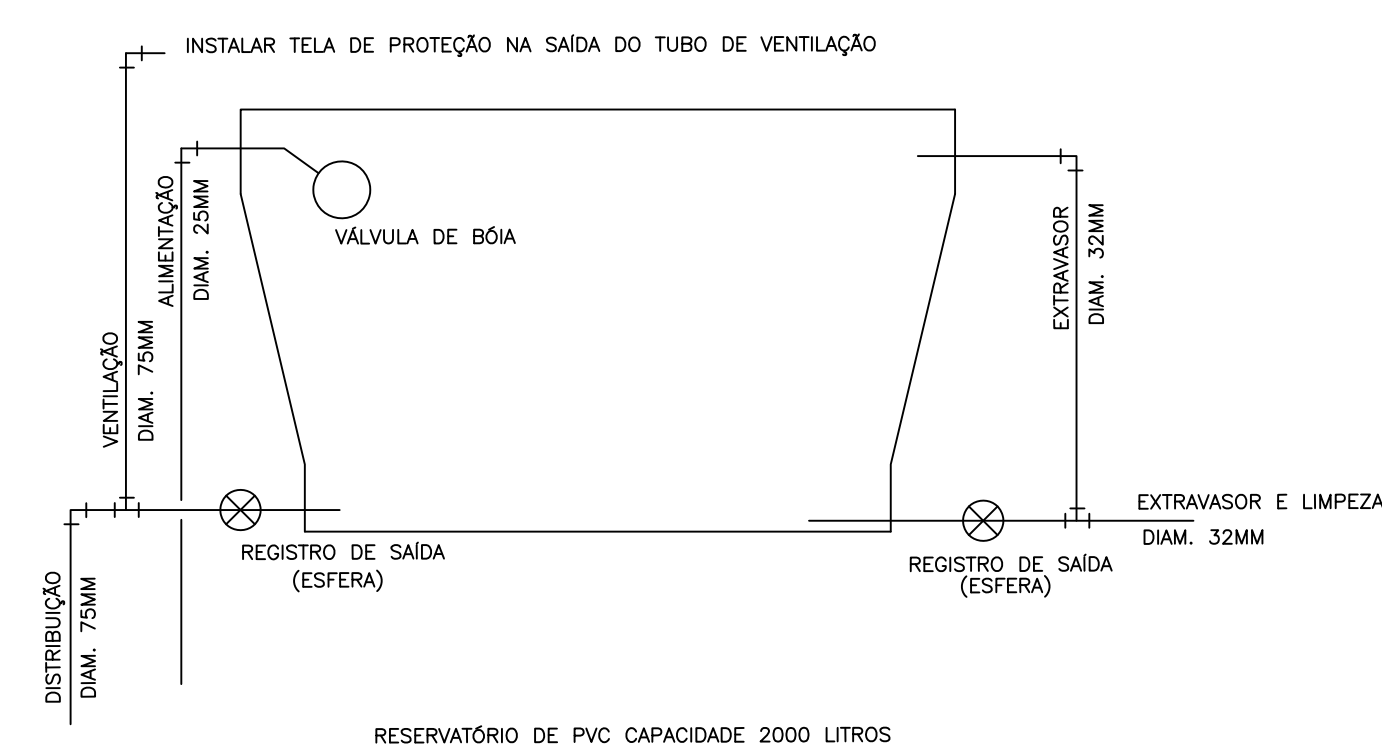

- LEGENDA:

- ☐ Tubulação ou peça nova a instalar
- ☐ Tubulação ou peça existente a isolar
- ☐ Tubulação ou peça existente a manter
- ☐ Tubulação ou peça existente a deslocar
- ☒ Caixa de gordura DN 100mm
- ☐ Tigre ou equivalente, com tampa e cesto a fornecer e instalar
- ☐ Tubulação ou peça existente a demolir

Aprovação:



PODER JUDICIÁRIO DA UNIÃO

**TRE - GO**

REFORMA DE CARTÓRIOS ELEITORAIS

## HIDROSSANITÁRIO - MODIFICAÇÕES

CARTÓRIO ELEITORAL DE SÃO DOMINGOS

Avenida Bahia esquina com Rua 5, Centro  
São Domingos, Goiás

São Domingos, Goiás

# SÃO DOMINGOS

Proprietário: UNIÃO

Área do terreno: 3.000,00 m<sup>2</sup>  
Área construída: 518,075 m<sup>2</sup>

Área construída: 518,075 m<sup>2</sup>

Autor do Projeto: ENG. CIVIL MARCOS PAULO BARBOSA  
CREA 10148/D-GO

Progetto: ENG. CIVIL MARCO  
CREA 10148/D-GO

Conteúdo:

## ESGOTO - MODIFICAÇÕES

Prancha:

02/02

Escala:  
Indicada

Data:	SET/2021
-------	----------

Desenhista:

Revisão: rev00

HS