


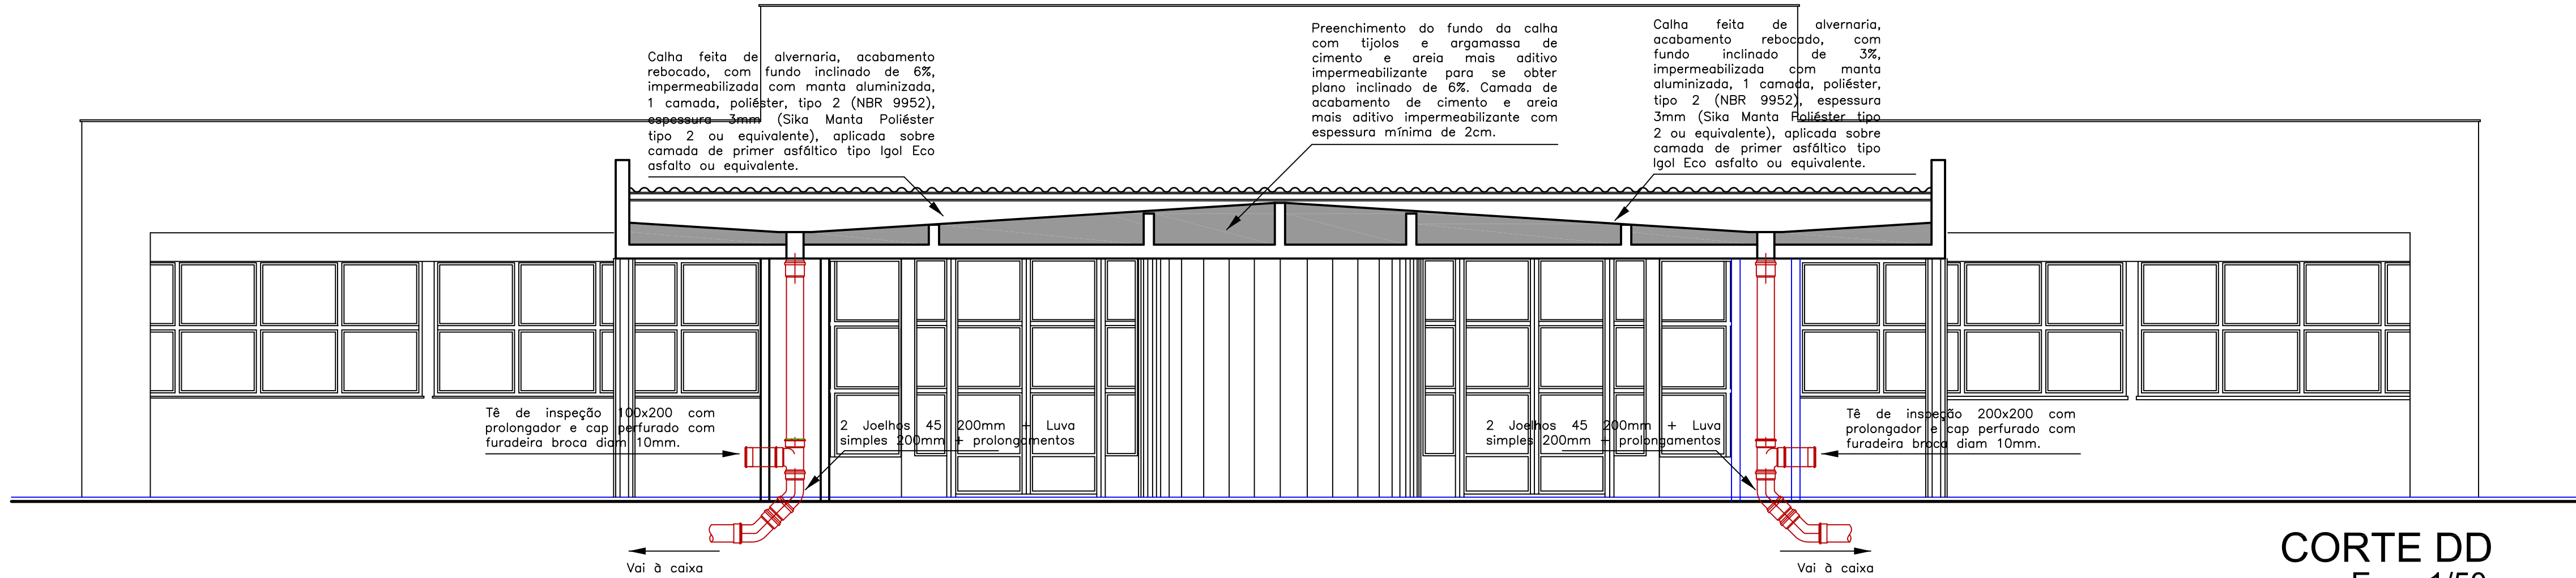
GRADE
Barra chata ST 7/8" X 3/16"
Distância entre as barras de 2,5 cm

REQUADRO
Cantoneira 1" x 1/8"
folgo entre o requadro e a grade de 3mm


OBS.: MONTAR PRIMEIRO A GRADE E DEPOIS O REQUADRO DE MODO A GARANTIR A FOLGA DE 3MM ENTRE A GRADE E O REQUADRO.

Caixa de areia de feita de alvenaria, rebocada interna e externamente, dimensões 50x50 cm e prof. 60cm, com fundo em alvenaria e revestimento argamassa de cimento e areia, acabamento desempenado.


Aprovação:			
<div><div>PODER JUDICIÁRIO DA UNIÃO</div><div>TRE - GO</div></div>			
REFORMA DE CARTÓRIOS ELEITORAIS			
ÁGUAS PLUVIAIS			
CARTÓRIO ELEITORAL DE SÃO DOMINGOS			
Avenida Bahia esquina com Rua 5, Centro São Domingos, Goiás			
SÃO DOMINGOS			
Proprietário: UNIÃO		<div>Área do terreno: 3.000,00 m²</div> <div>Área construída: 518,075 m²</div>	
Autor do Projeto: ENG. CIVIL MARCOS PAULO BARBOSA CREA 10148/D-GO			
Conteúdo:		Prancha:	
IMPLANTAÇÃO		01 / 02	
Escala: Indicada	Data: SETEMBRO/2021	Desenhista:	Revisão: rev00
			PLU




CORTE DD
Esc.: 1/50

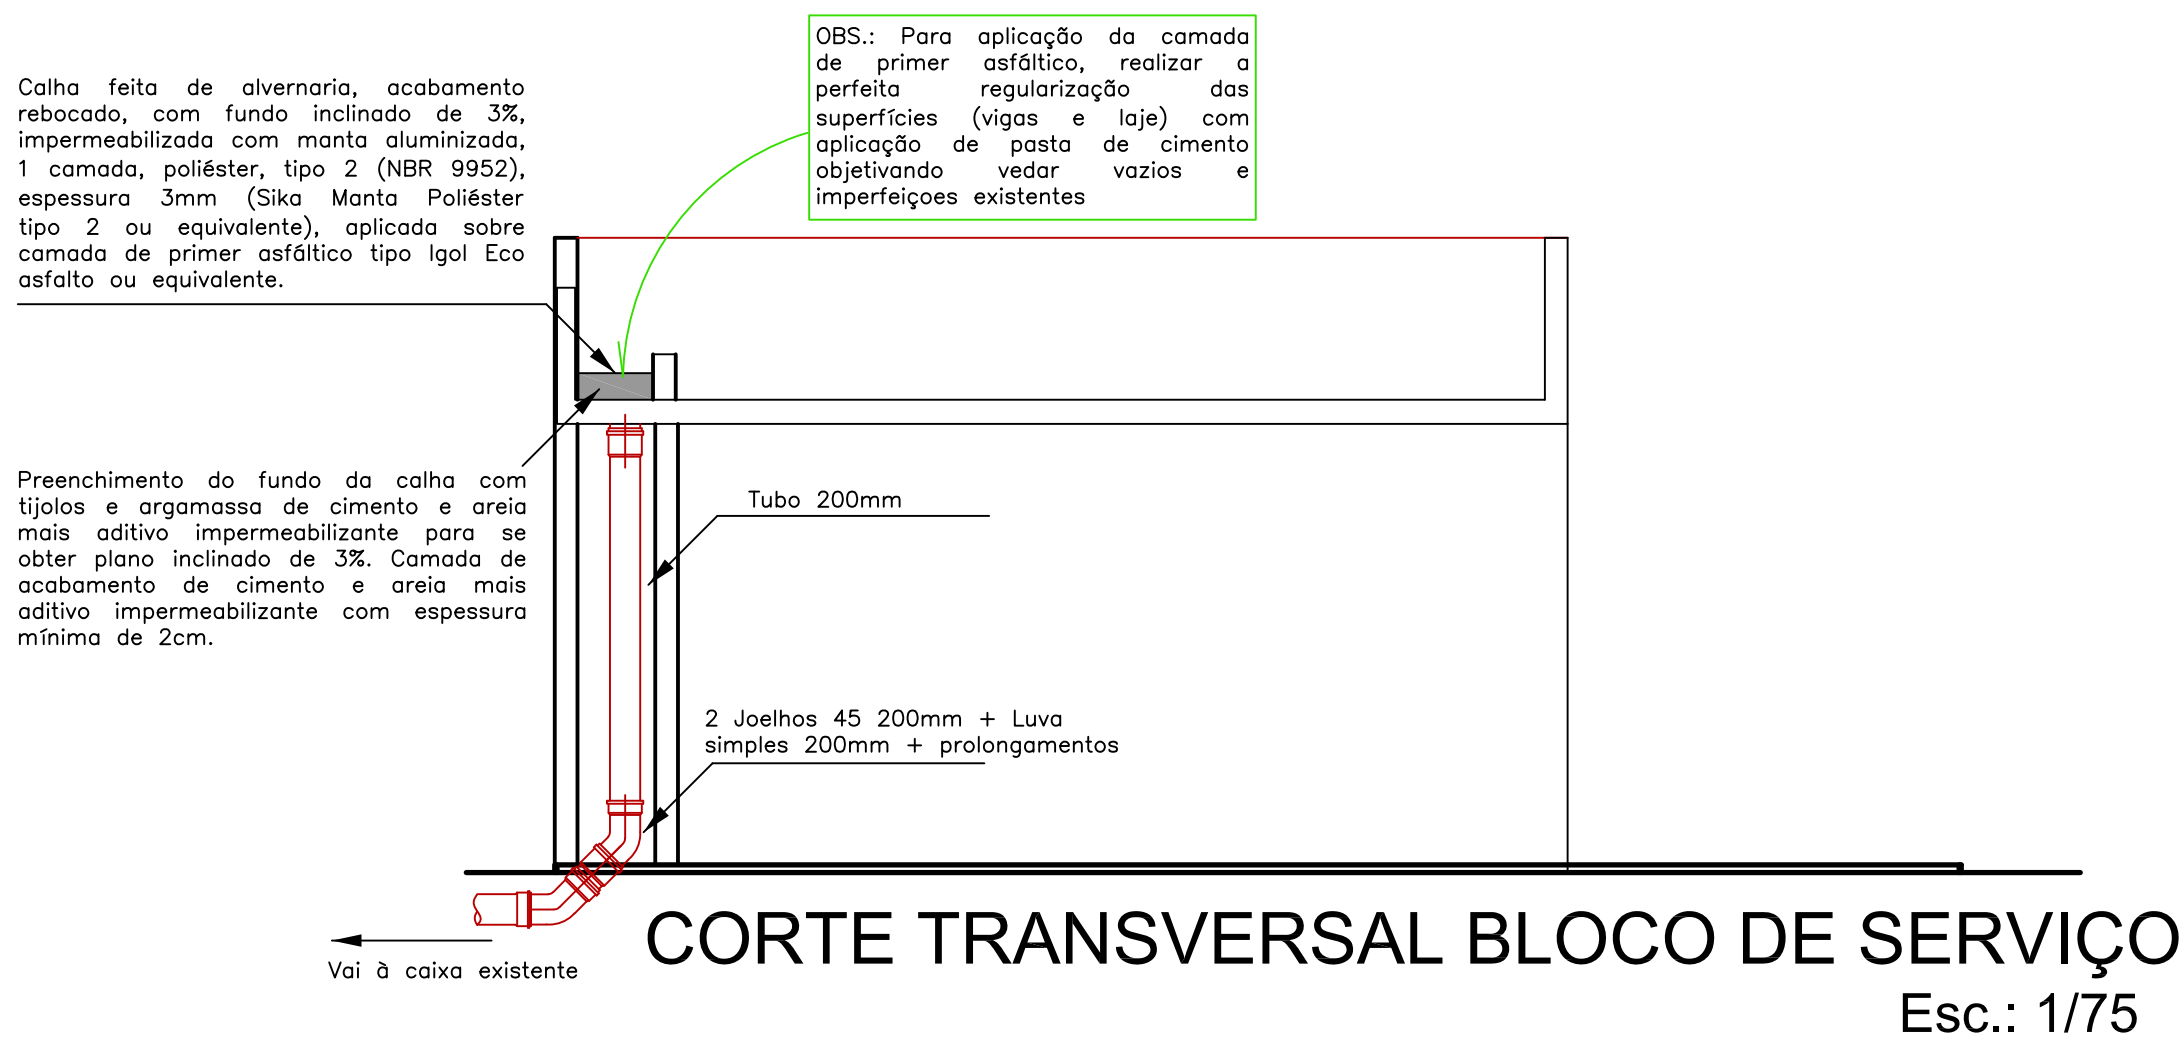


CORTE TRANSVERSAL BLOCO DE SERVIÇO
Esc.: 1/75

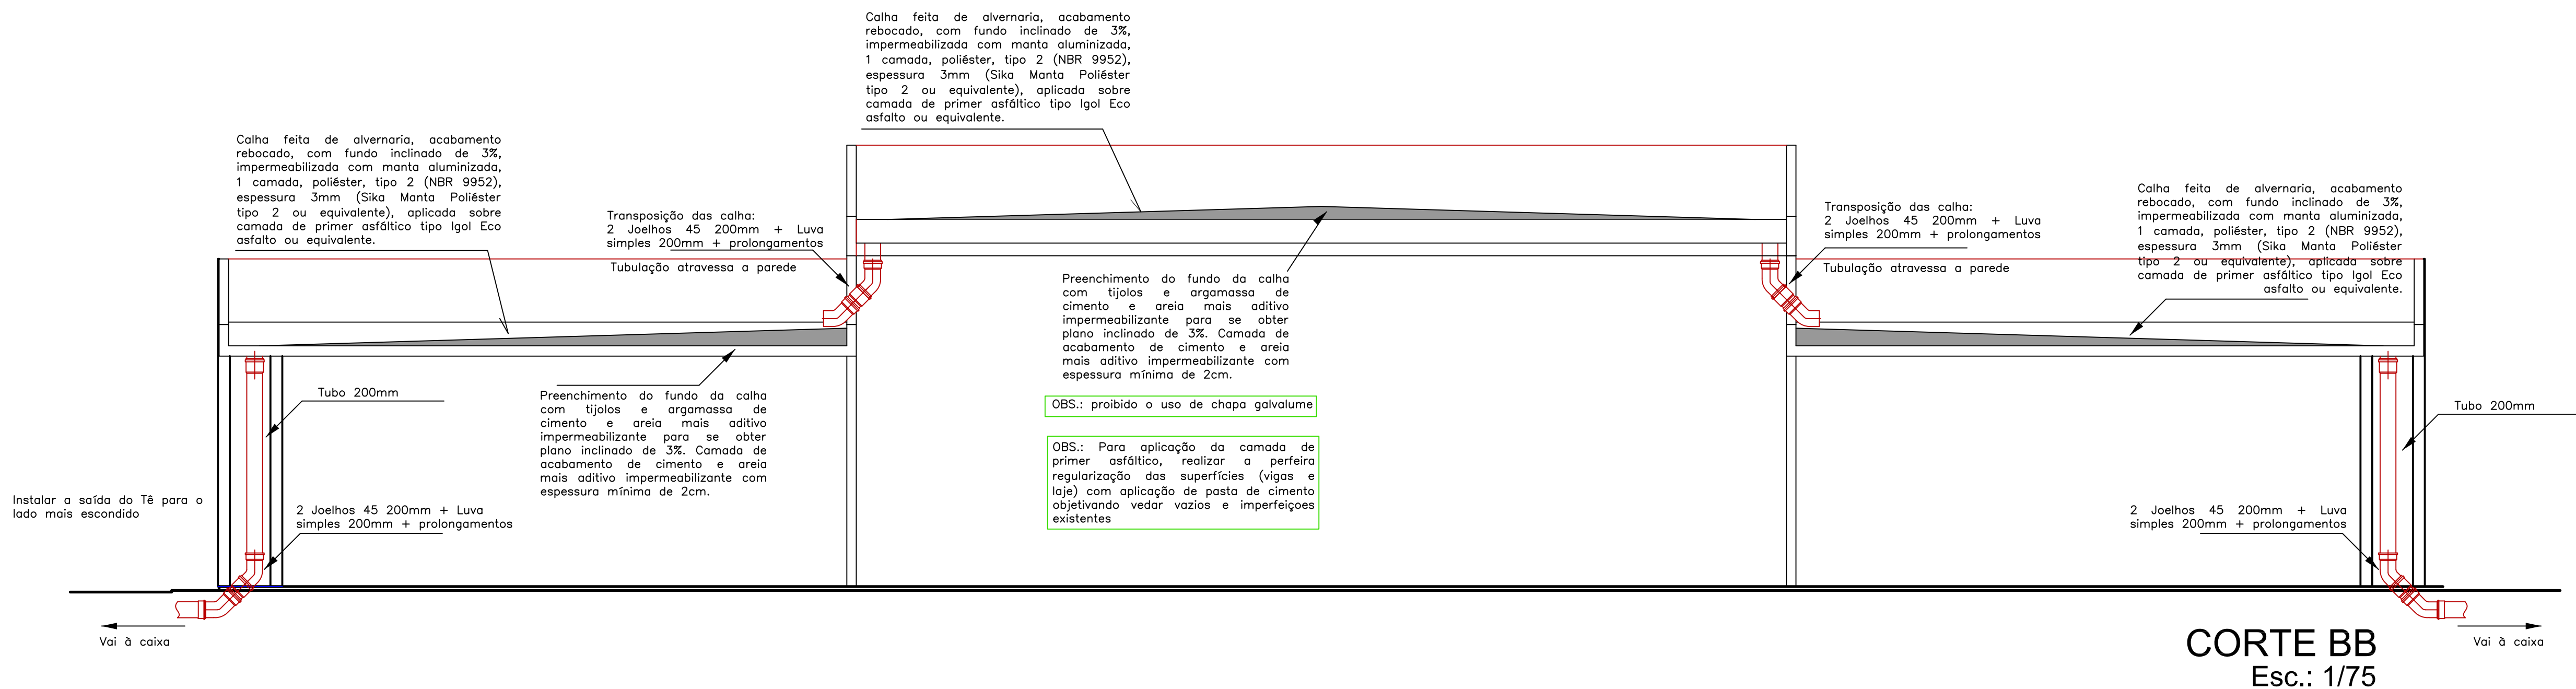

CORTE BB
Esc.: 1/75

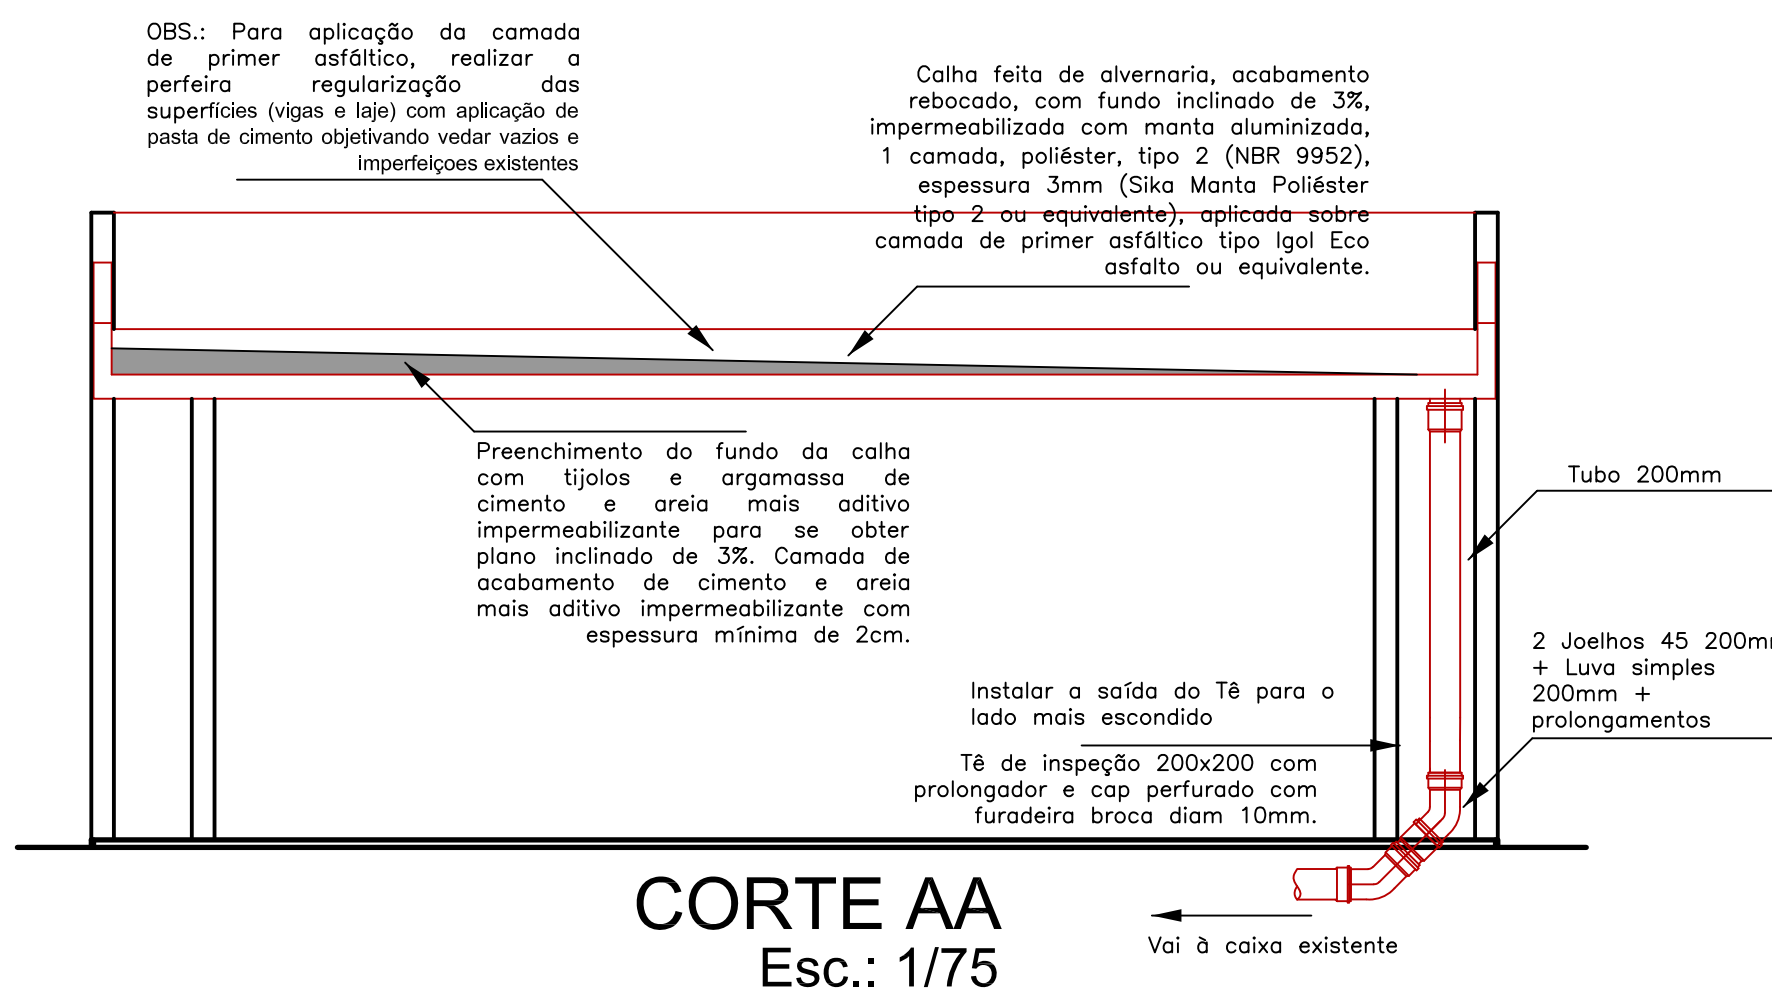

CORTE AA
Esc.: 1/75

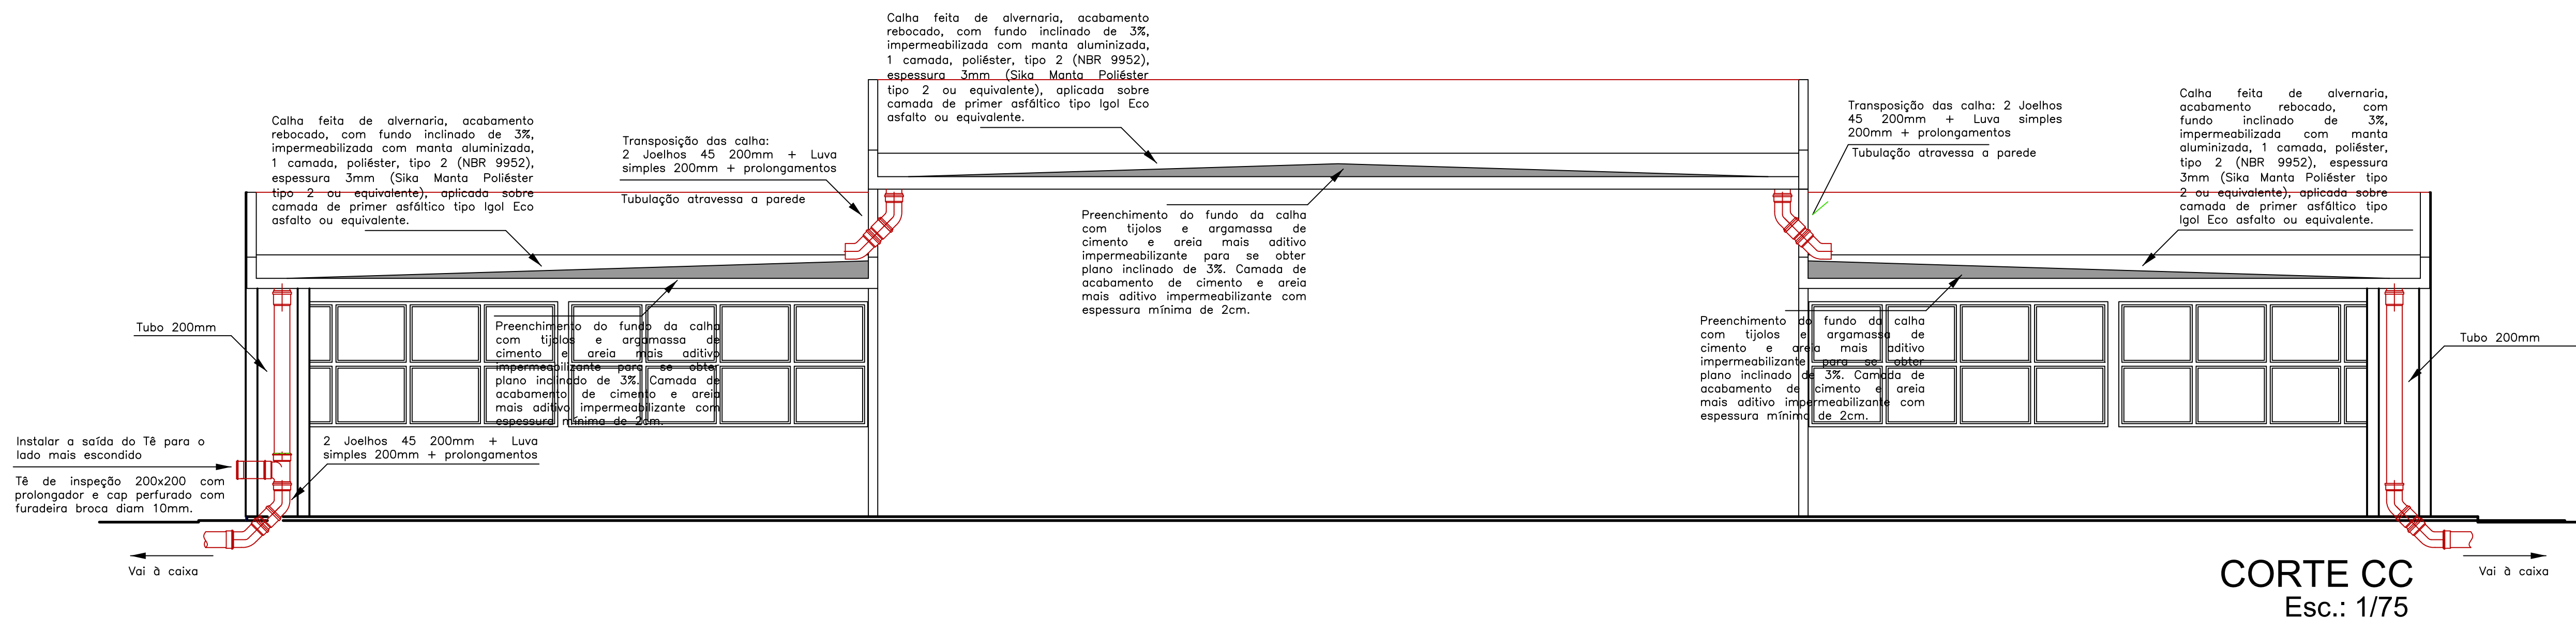

CORTE CC
Esc.: 1/75

Aprovação:

PODER JUDICIÁRIO DA UNIÃO

TRE-GO

REFORMA DE CARTÓRIOS ELEITORAIS

ÁGUAS PLUVIAIS

CARTÓRIO ELEITORAL DE SÃO DOMINGOS

Avenida Bahia esquina com Rua 5, Centro
São Domingos, Goiás

SÃO DOMINGOS

Proprietário: UNIAO

Área do terreno: 3.000,00 m²
Área construída: 518,075 m²

Autor do Projeto: ENG. CIVIL MARCOS PAULO BARBOSA
CREA 10148/D-GO

Conteúdo:

CORTES E DETALHES

Prancha: 02/02

Escala: Indicada
Data: SETEMBRO/2021
Desenhista:
Revisão: rev00

PLU