


DETALHES 01 – FUNDAÇÕES PARA O SOMBRITE

BLOCOS

ESTACAS

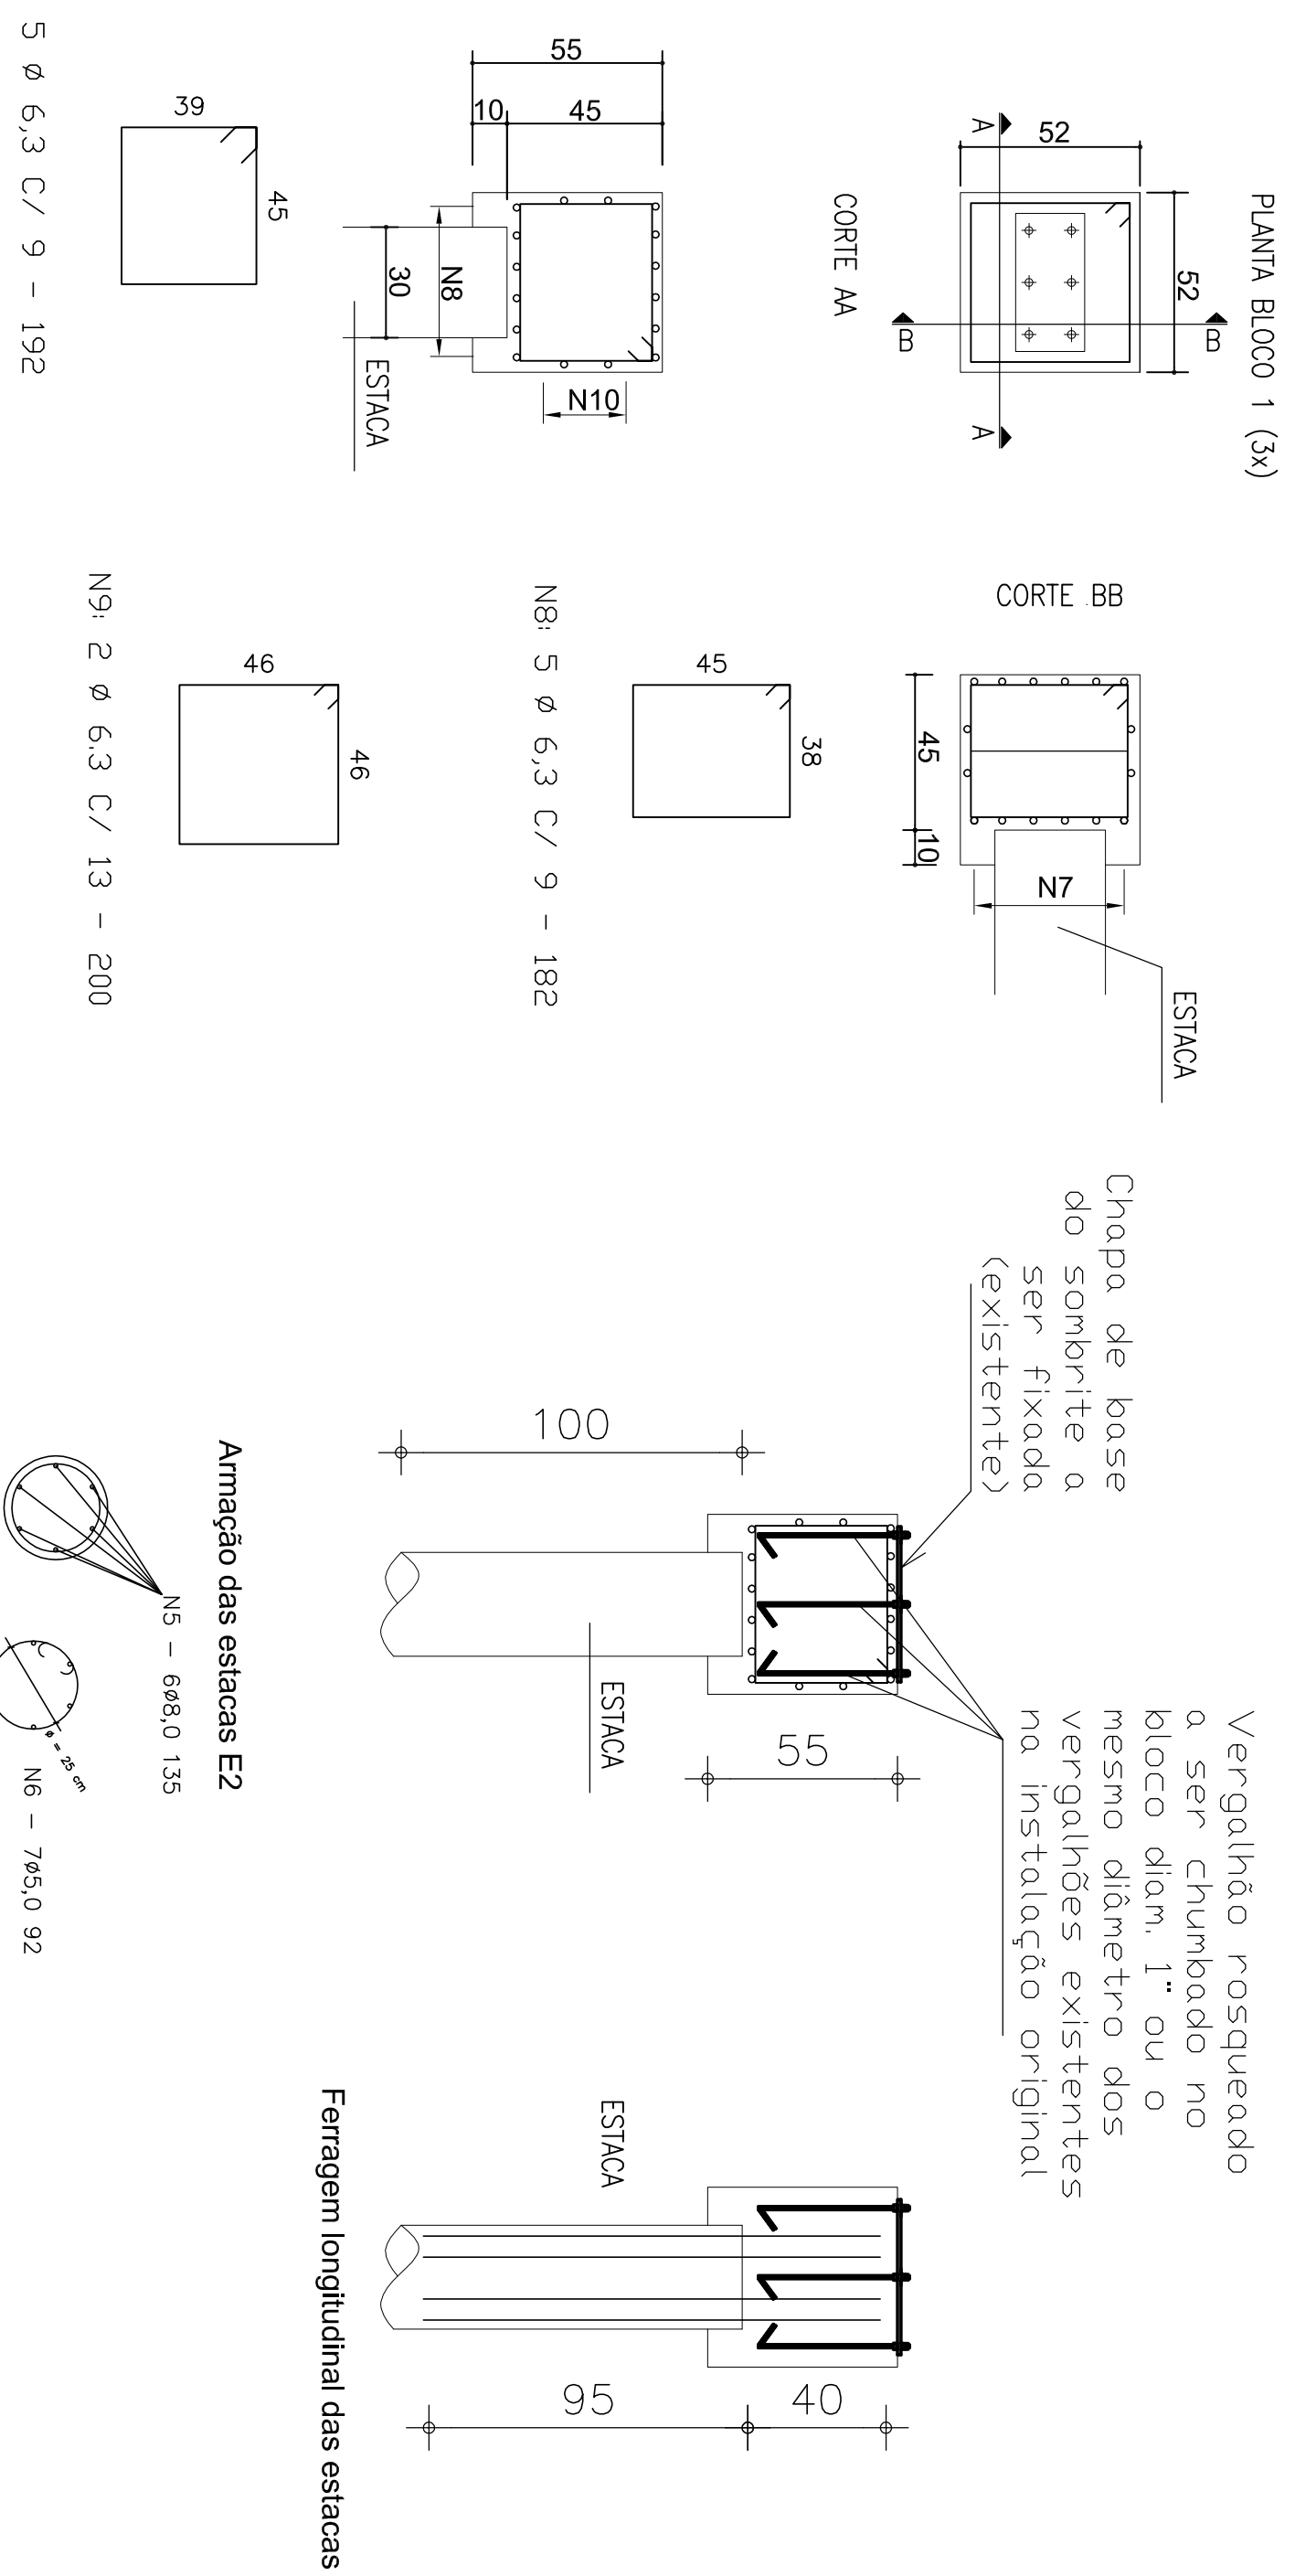


N7: 5 Ø 6,3 C/ 9 - 192


N9: 2 Ø 6,3 C/ 13 - 200

A LOCAÇÃO DAS FUNDACÕES DEVERÁ SER FEITA A PARTIR DA POSIÇÃO DO SOMBRITE NO PROJETO DE ARQUITETURA.

A DISTANCIA ENTRE OS BLOCOS DEVERA SER OBTIDA A PARTIR DAS MEDIDAS DO SOMBRITE, QUE DEVERAO SER AFERIDAS ANTES DA DESMONTAGEM

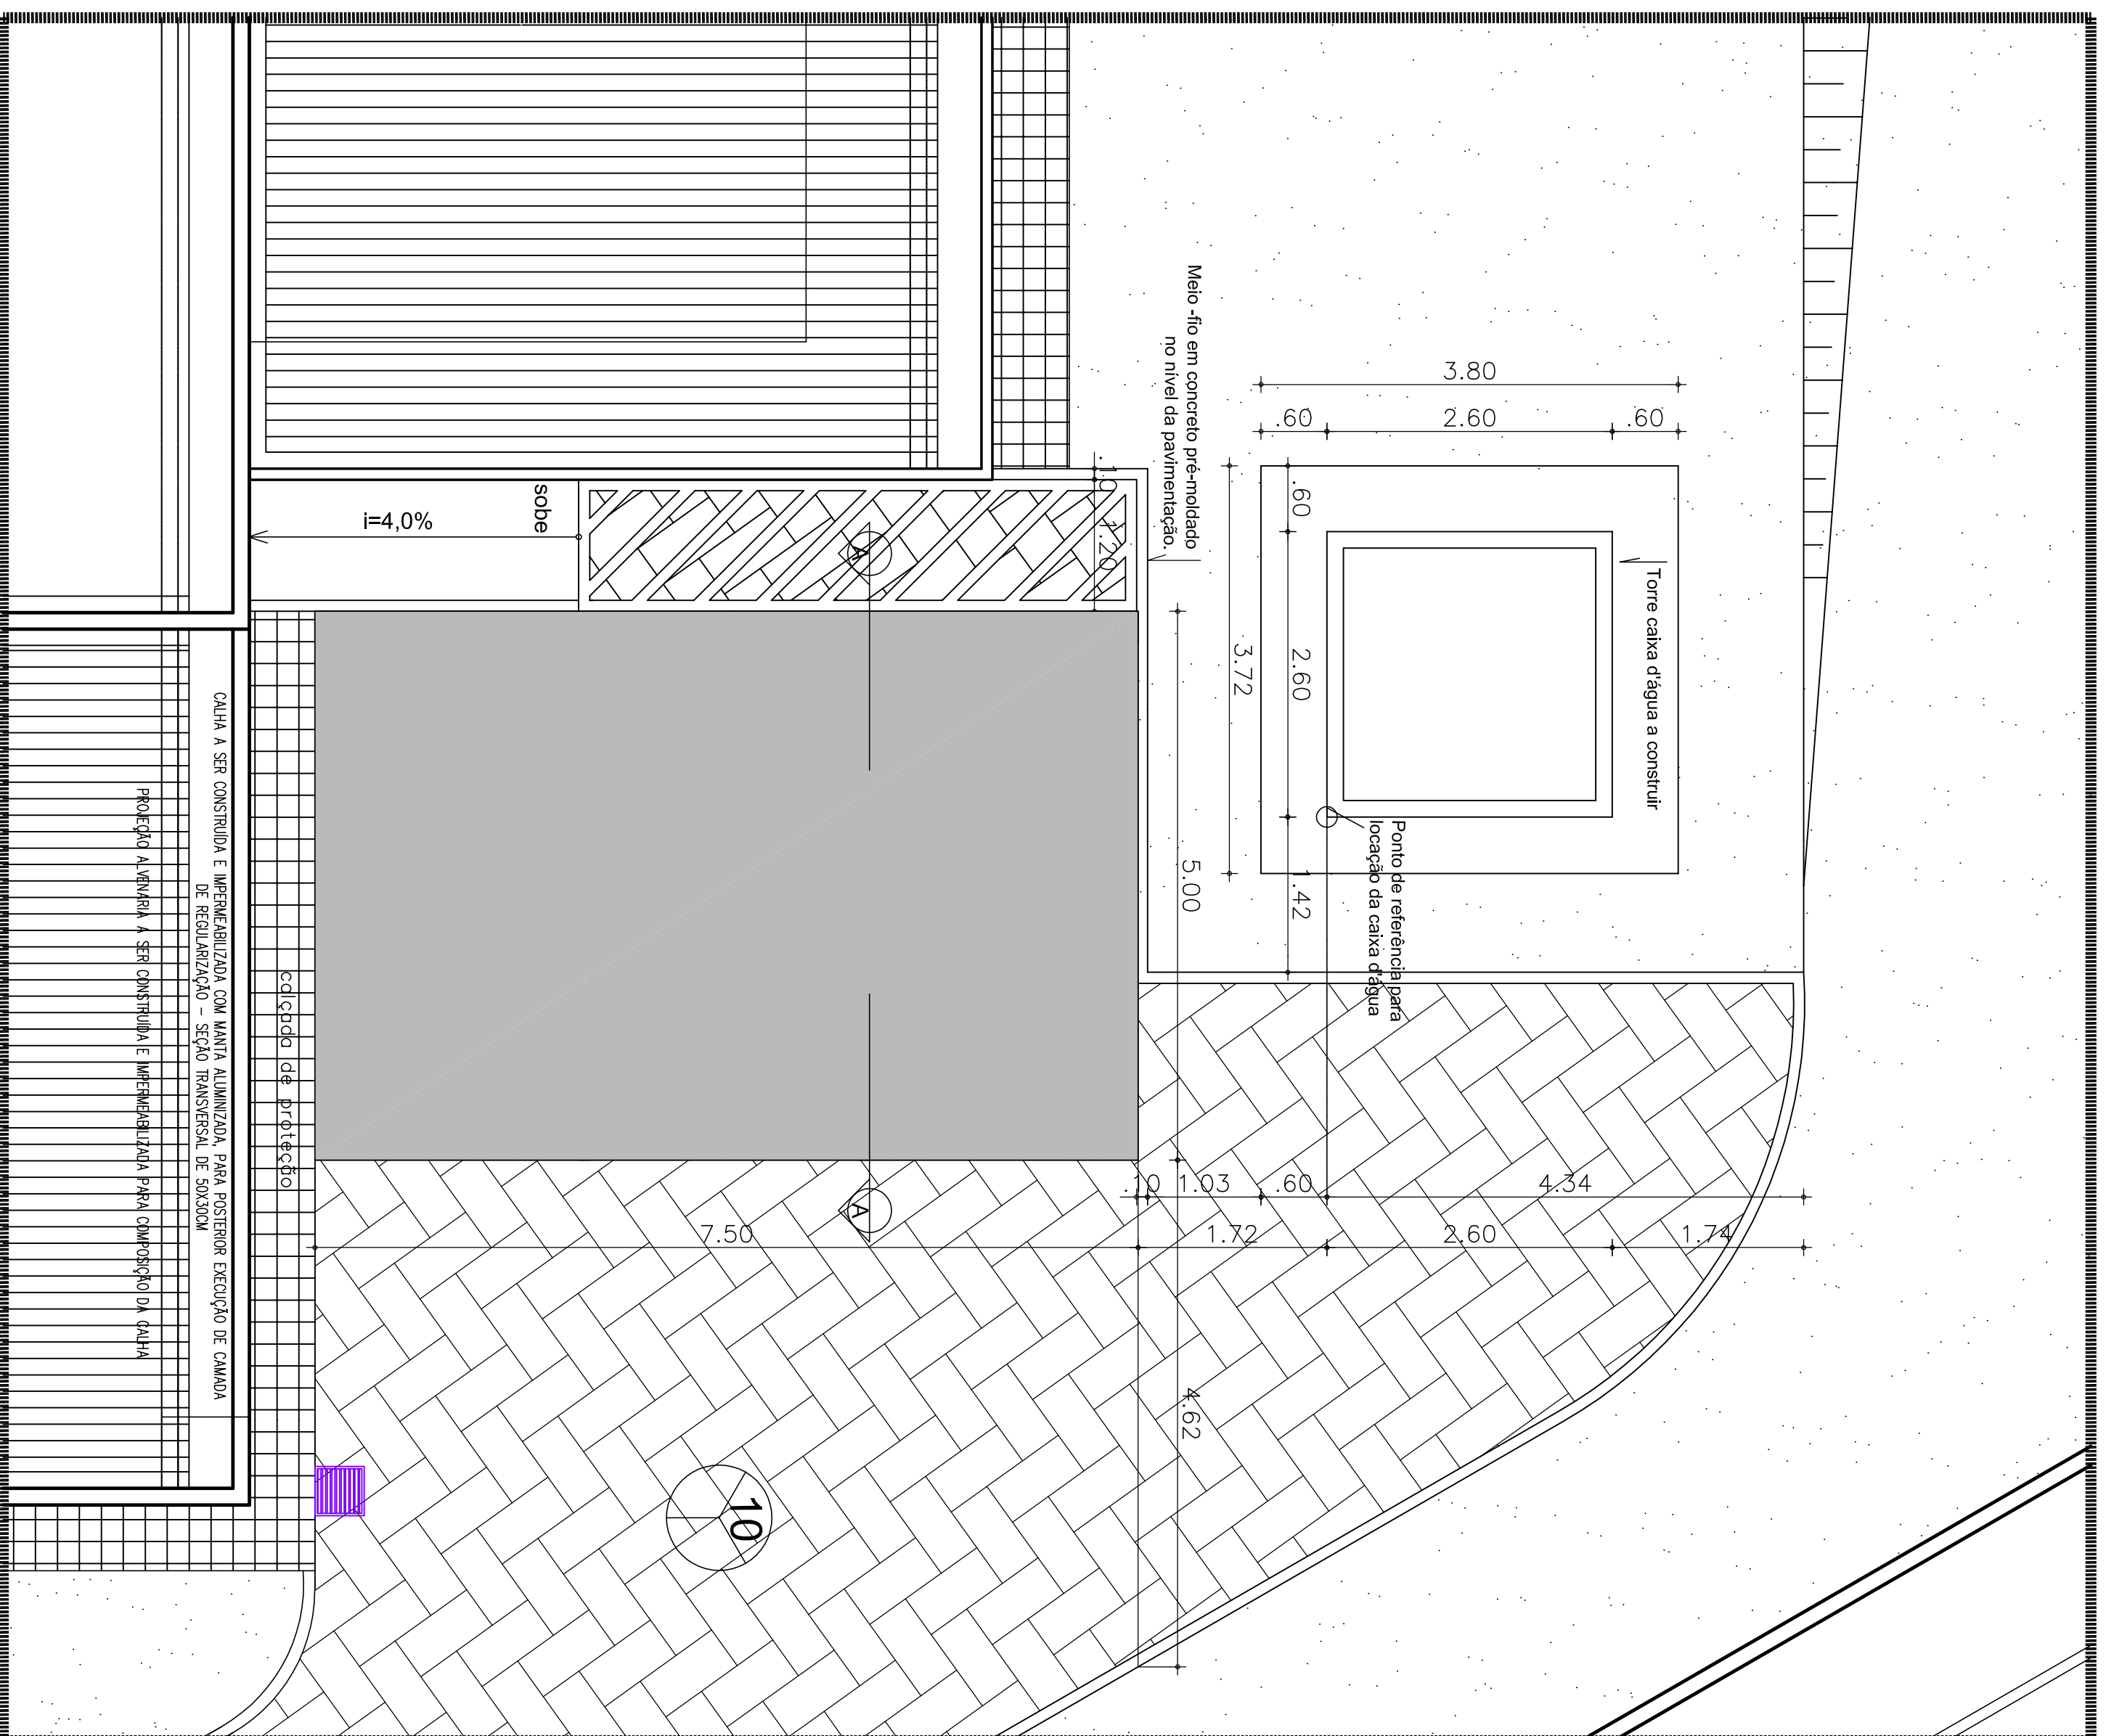


PLANTA BAIXA - COBERTA ESTACIONAMENTO
ESC.: 1/50

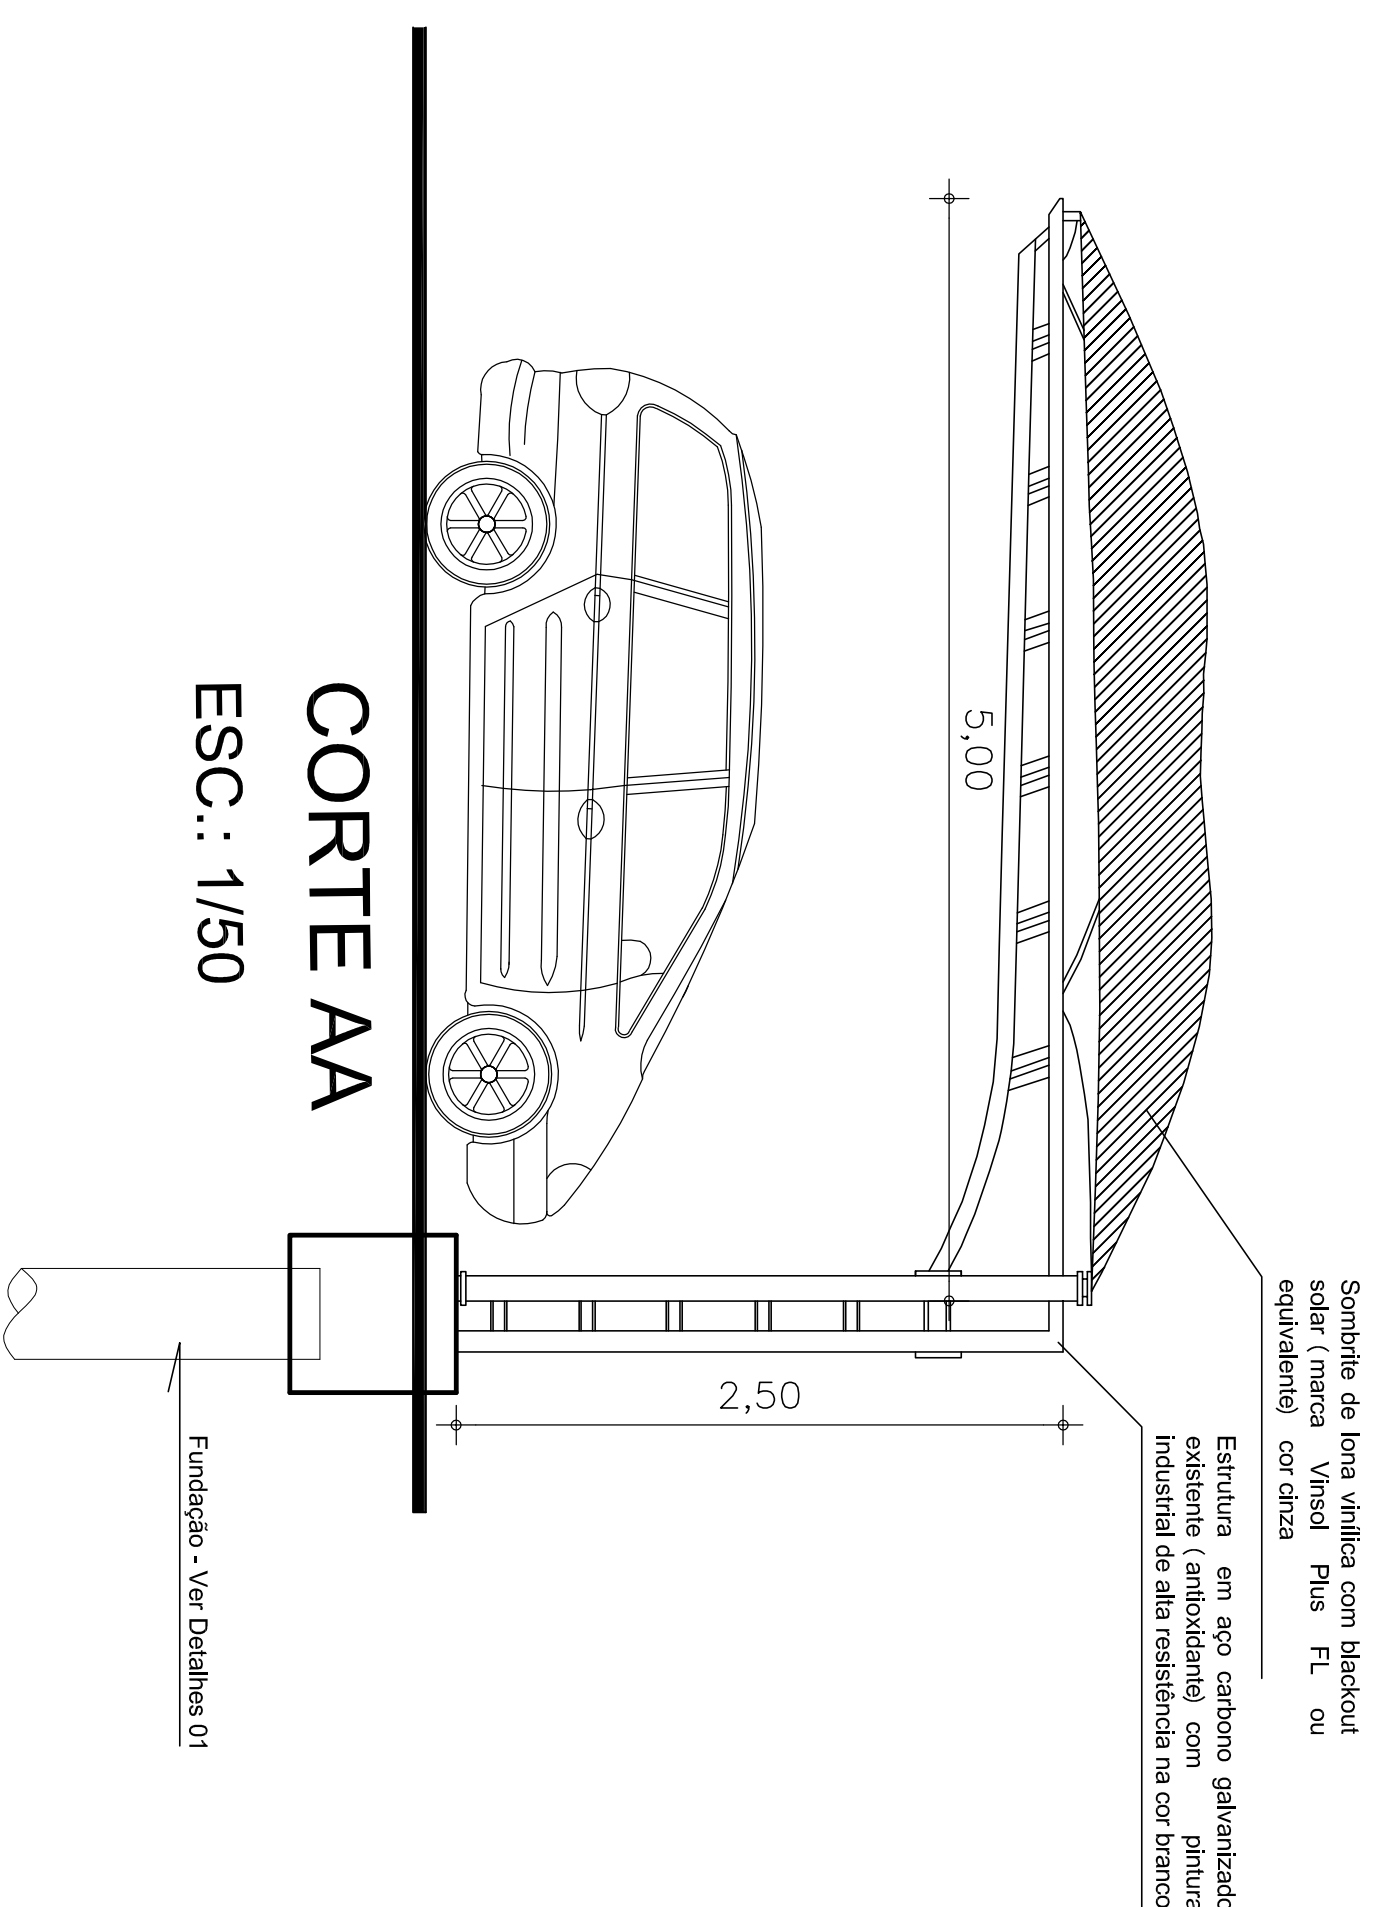

CORTE AA

ESC: 1/50

<p>Aprovação:</p>	 <p>PODER JUDICIÁRIO DA UNIÃO</p> <p>TRE - GO</p>
<p>REFORMA DE CARTÓRIOS ELEITORAIS</p>	
<p>FUNDAÇÃO</p>	
<p>CARTÓRIO ELEITORAL DE SÃO DOMINGOS</p> <p>Avenida Bahia esq/rua com Rua 5, Centro</p> <p>São Domingos - GO</p>	
<p>Proprietário: UNIAO</p>	
<p>Área do terreno: 518,075 m²</p>	<p>Área construída: 3.540,00 m²</p>
<p>Autor do Projeto: ARO, CAROLINE PONGTORI SOARES DE ANDRADE CAU nº: AS54422</p>	

Comissão:		Prestador:	
Indicador:		01/01	
Data:		01/01	
Descrição:		01/01	
Código:		01/01	
Resultado:		01/01	