
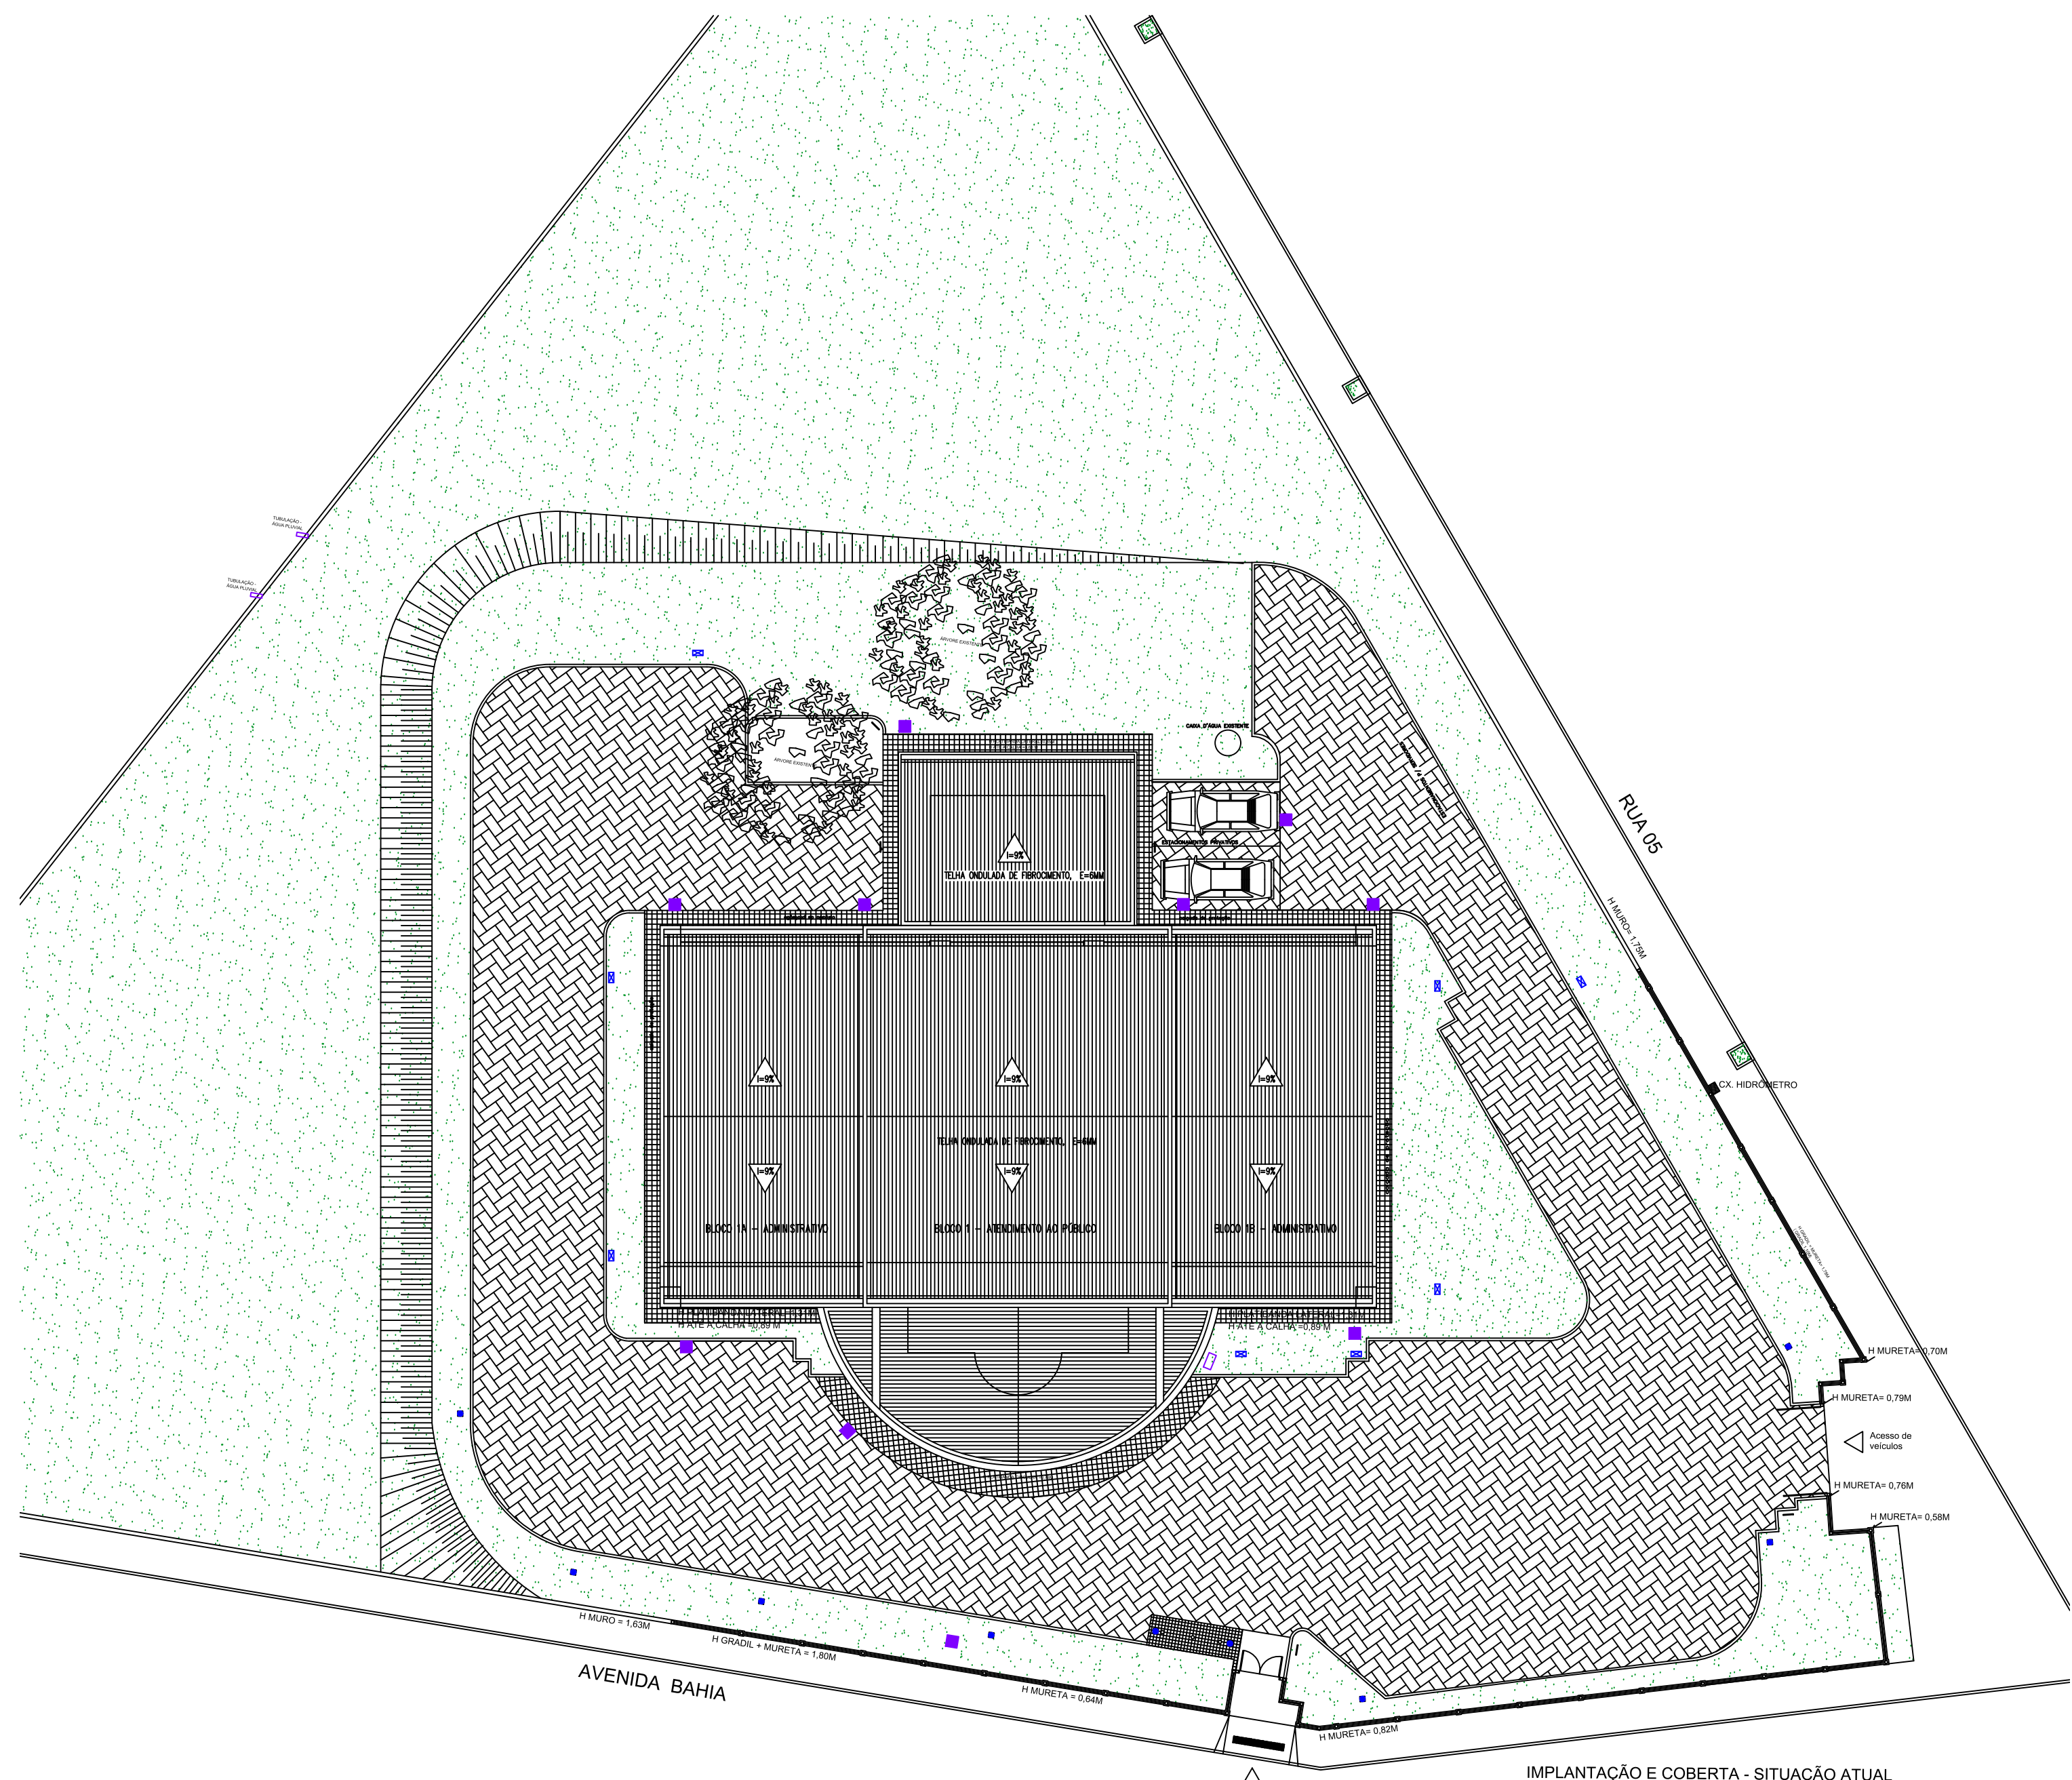


LEGENDA:

- Postes existentes a receberem pintura
- Demolir
- Existente a manter
- Grelhas existentes - Água pluvial
- Sinalização de piso a demolir

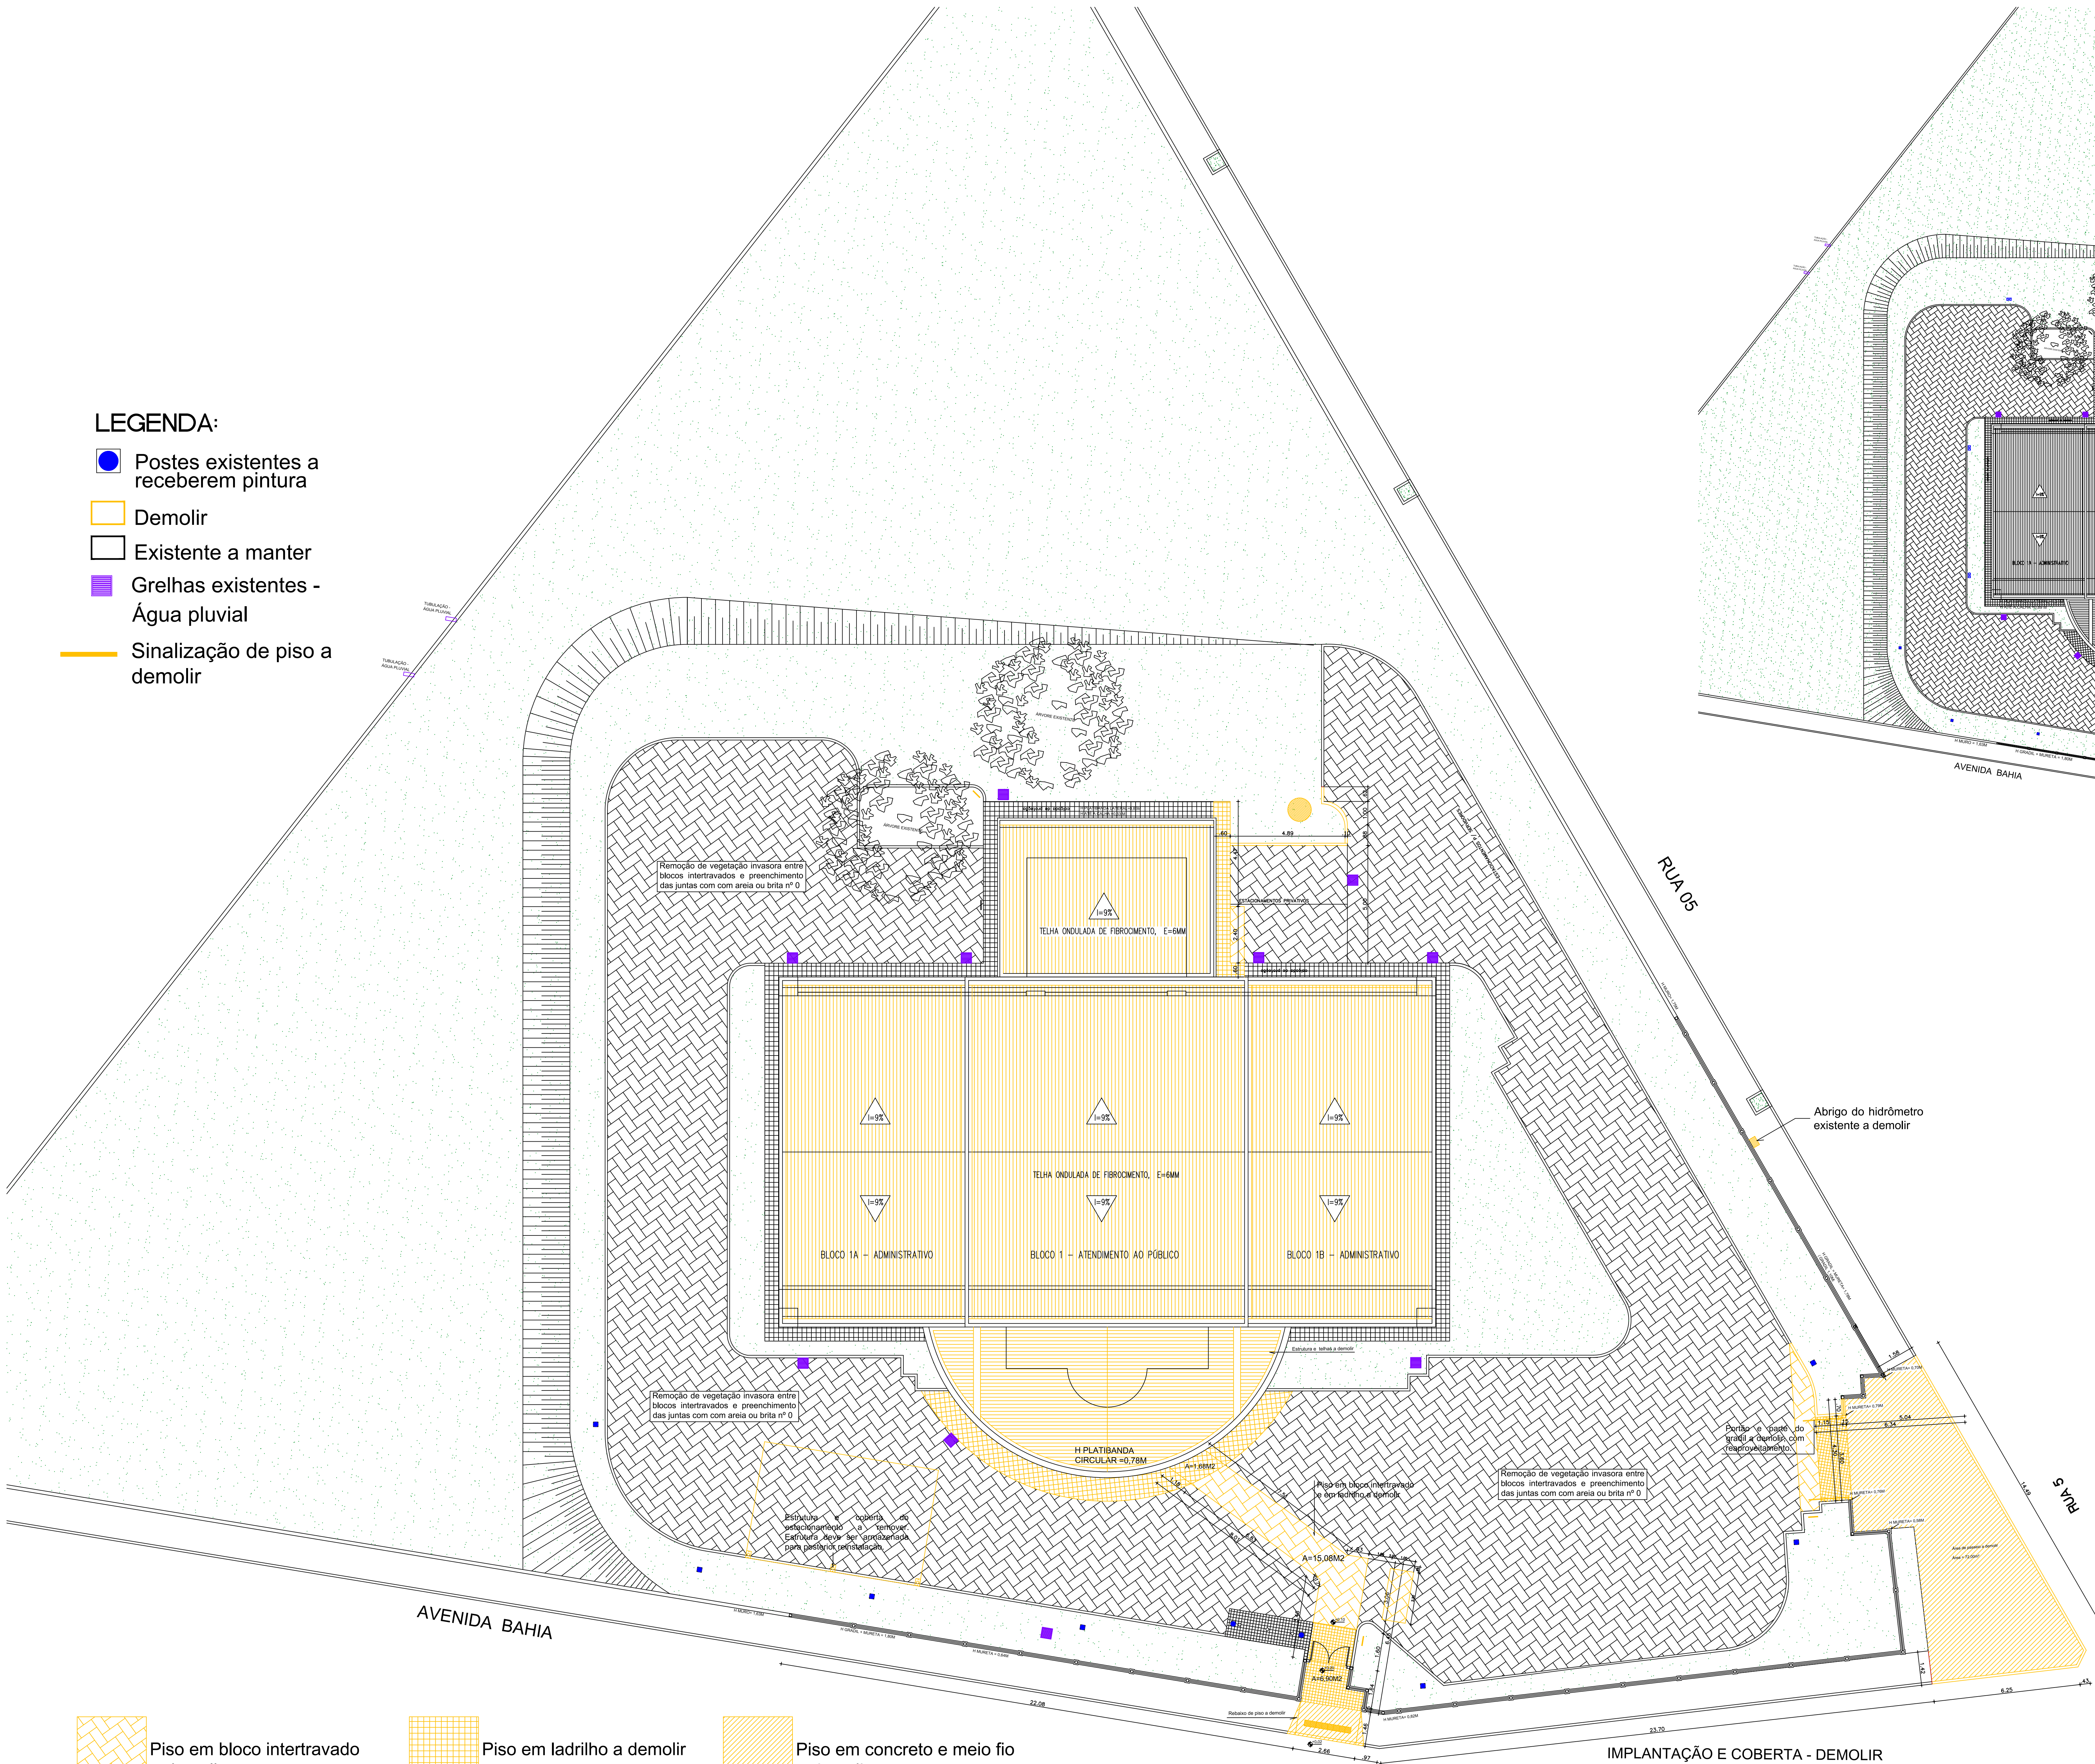

IMPLANTAÇÃO E COBERTA - SITUAÇÃO ATUAL  
ESC.: 1/200

LEGENDA:

- Caixa de coleta de água pluvial
- Poste com base de concreto
- Refletor
- Caixa de hidrômetro
- Sistema/sinalização existente

Abrigo do hidrômetro existente a demolir

- Piso em bloco intertravado a demolir
- Piso em ladrilho a demolir
- Piso em concreto e meio fio a demolir

IMPLANTAÇÃO E COBERTA - DEMOLIR  
ESC.: 1/100

Aprovação:

PODER JUDICIÁRIO DA UNIÃO

**TRE-GO**

REFORMA DE CARTÓRIOS ELEITORAIS

ARQUITETURA

CARTÓRIO ELEITORAL DE SÃO DOMINGOS

Avenida Bahia esquina com Rua 5, Centro  
São Domingos - GO

Proprietário: UNIÃO

Área do terreno: 3.540,00 m²  
Área construída: 518,075 m²

Autor do Projeto: ARQ. CAROLINE PONGITORI SOARES DE ANDRADE  
CAU nº.: A35443-2

Conteúdo:  
IMPLANTAÇÃO - DEMOLIR

Prancha:  
**01**  
/ 11

Escala:  
Indicada


Data:  
JULHO/2022

Desenho:  
Caroline


Revisão:  
rev00

**ARQ**



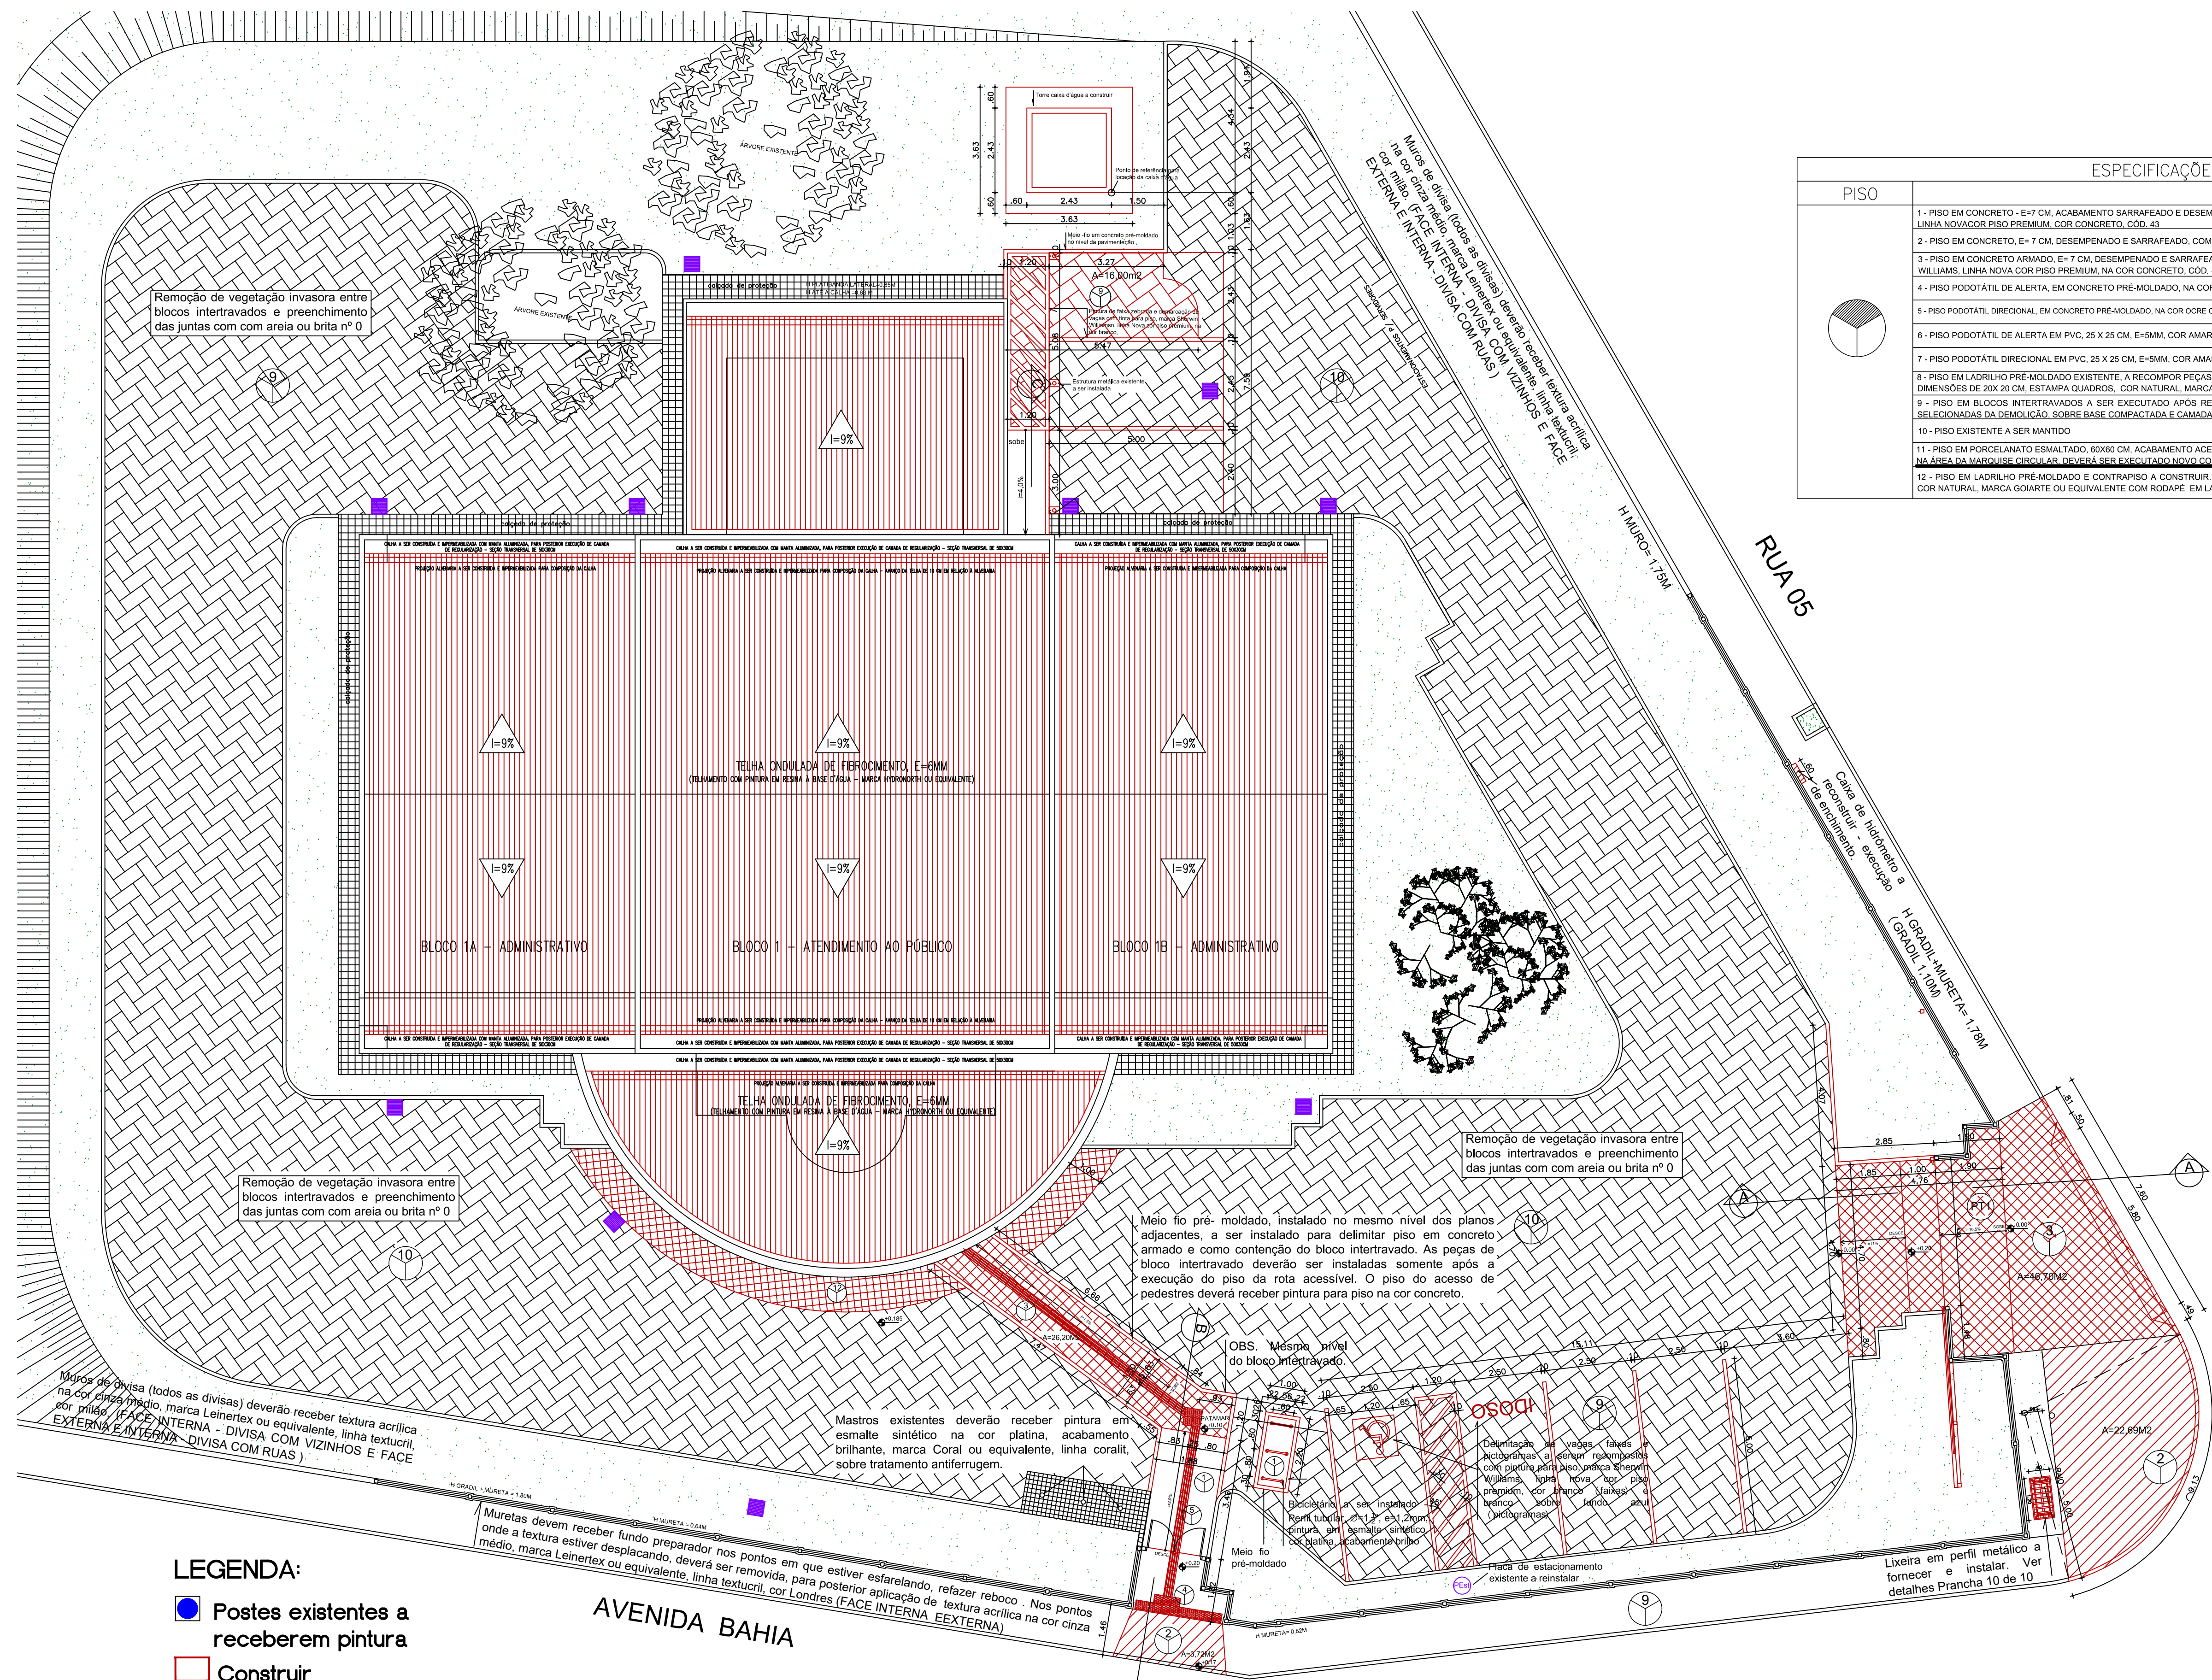


ESPECIFICAÇÕES GERAIS	
PISO	
1- PISO EM CONCRETO - E=7 CM, ACABAMENTO SARrafeado e DESEMPENADO, JUNTAS A CADA 2 M, COM PINTURA PARA PISO, MARCA SHERWIN WILLIAMS, LINHA NOVACOR PISO PREMIUM, COR CONCRETO, COO, E=	
2- PISO EM CONCRETO, E=7 CM, DESEMPENADO e SARrafeado, COM JUNTAS DE DILATAÇÃO A CADA 2,00M	
3- PISO EM CONCRETO ARMADO, E=7 CM, DESEMPENADO e SARrafeado, MALHA DE 10 X 10 CM, FIO DE 9 MM, COM PINTURA PARA PISO, MARCA SHERWIN WILLIAMS, LINHA NOVA COR PISO PREMIUM, NA COR CONCRETO, COO, E, NA ACESSO DE PEDESTRES:	
4- PISO PODOFATE DE ALBERTA, EM CONCRETO PRÉ-MOLDADO, NA COR COBRE CLARO OU AMARELO, 25 X 25 X 1,5 CM	
5- PISO PODOFATE, DIRECIONAL, EM CONCRETO PRÉ-MOLDADO, NA COR COBRE CLARO OU AMARELO, 25 X 25 X 1,5 CM	
6- PISO PODOFATE DE ALBERTA EM PVC, 25 X 25 CM, E=9MM, COR AMARELO	
7- PISO PODOFATE, DIRECIONAL EM PVC, 25 X 25 CM, E=9MM, COR AMARELO	
8- PISO EM LADRILHO PRE-MOLDADO EXISTENTE, A RECOMPOR PEÇAS QUEBRADAS OU EM FALTA, POR VEIO DE PISO TAMBIEM EM LADRILHO DE CONCRETO COM DIMENSÕES DE 20 X 20 CM, ESTAMPA QUADROS, COR NATURAL, MARCA GOMARTE OU EQUIVALENTE, COM RODAPÉ EM LADRILHO NO ENCONTRO COM AS PAREDES.	
9- PISO EM BLOCOS INTERTRAVADOS A SER EXECUTADO APÓS REMOÇÃO e SELEÇÃO DO PISO EXISTENTE. PISO DEVERA SER RECOMPOSTO COM PEÇAS SELECIONADAS DA REMOÇÃO, SOBRE BASE COMPACTADA e CAMADA DE FIO DE BETA DE 5 CM.	
10- PISO EXISTENTE A SER MANTIDO	
11- PISO EM PORCELANATO ESMALTADO, 60X60 CM, ACABAMENTO ACETINADO, MARCA BIANCOGRES OU EQUIVALENTE, LINHA CONTEMPORÂNEOS, GRAFITE, OBS: NA ÁREA DA MANGUEIRA DE GÁS DEVERA SER EXECUTADO APÓS A COBERTURA DE 7 CM, AJUSTANDO NÍVEL, COM QUEDA PARA ÁREA EXTERNA.	
12- PISO EM LADRILHO PRE-MOLDADO e CONTRAPISO A CONSTRUIR, PISO EM LADRILHO DE CONCRETO COM DIMENSÕES DE 20 X 20 CM, ESTAMPA QUADROS, COR NATURAL, MARCA GOMARTE OU EQUIVALENTE, COM RODAPÉ EM LADRILHO NO ENCONTRO COM AS PAREDES.	

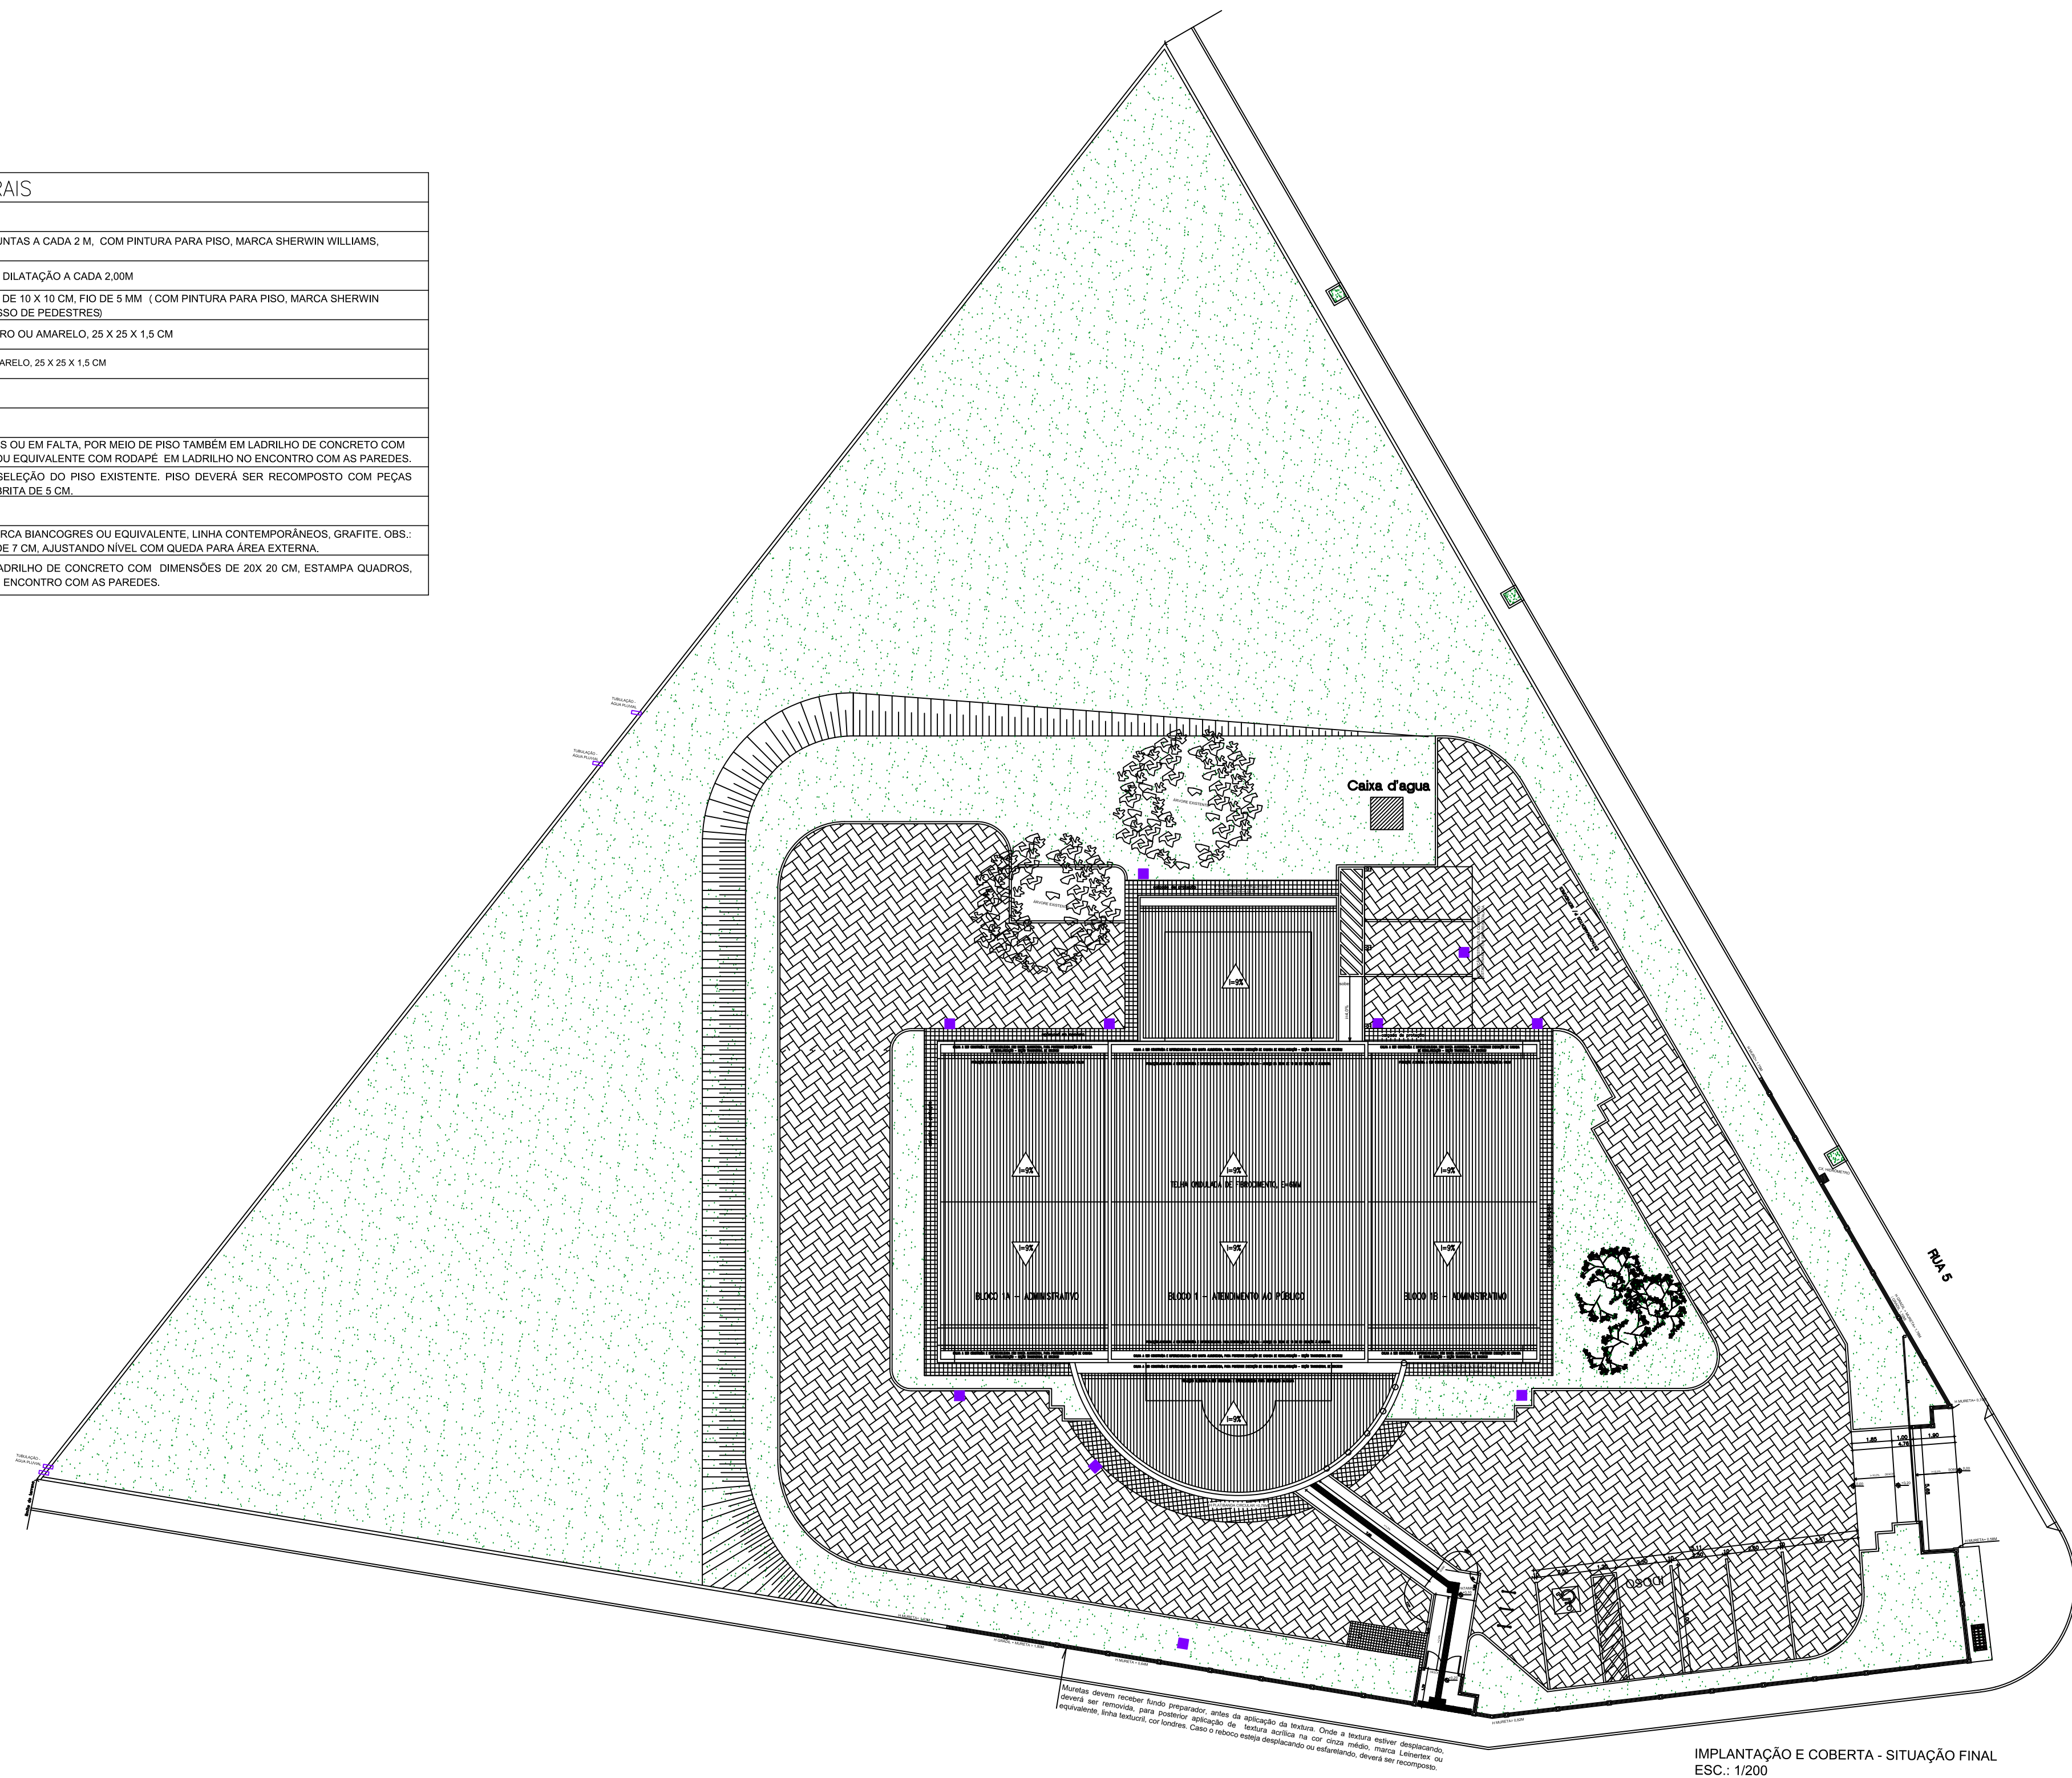


IMPLANTAÇÃO E COBERTA - SITUAÇÃO FINAL  
ESC.: 1/200

#### LEGENDA:


- Postes existentes a receberem pintura
- Construir
- Demolir
- Existente a manter
- Grelhas existentes - Água pluvial
- Piso em concreto armado a construir
- Piso em concreto simples a construir

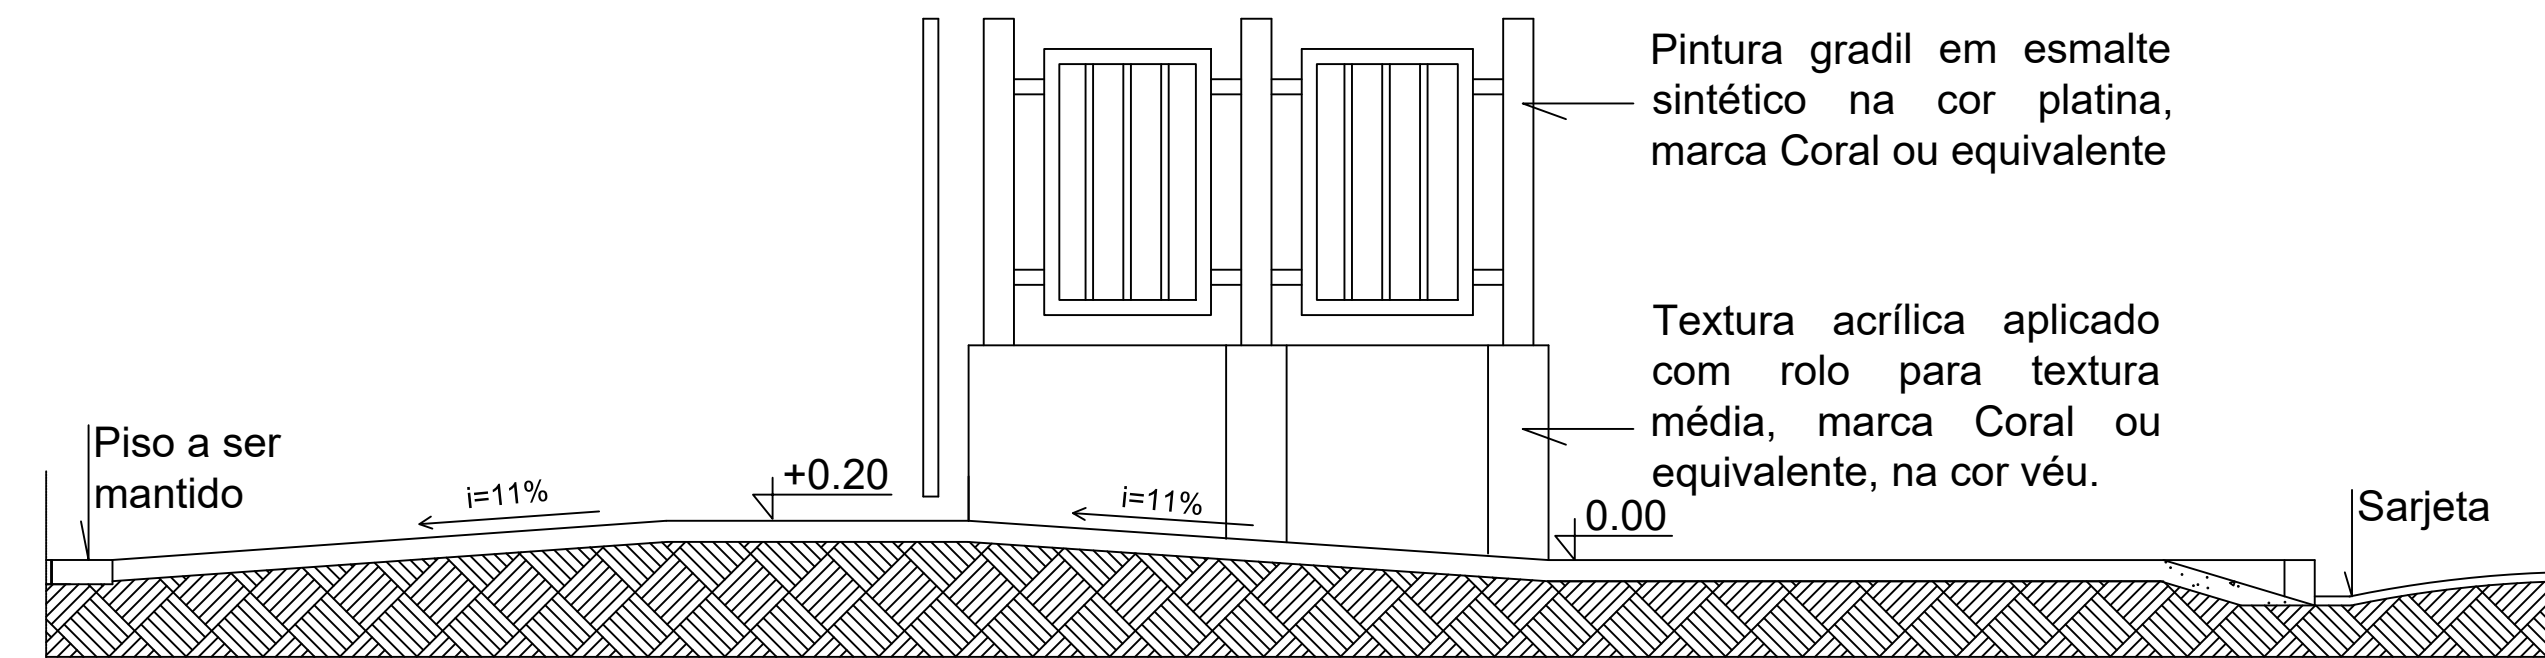



CORTE AA  
ESC.: 1/25

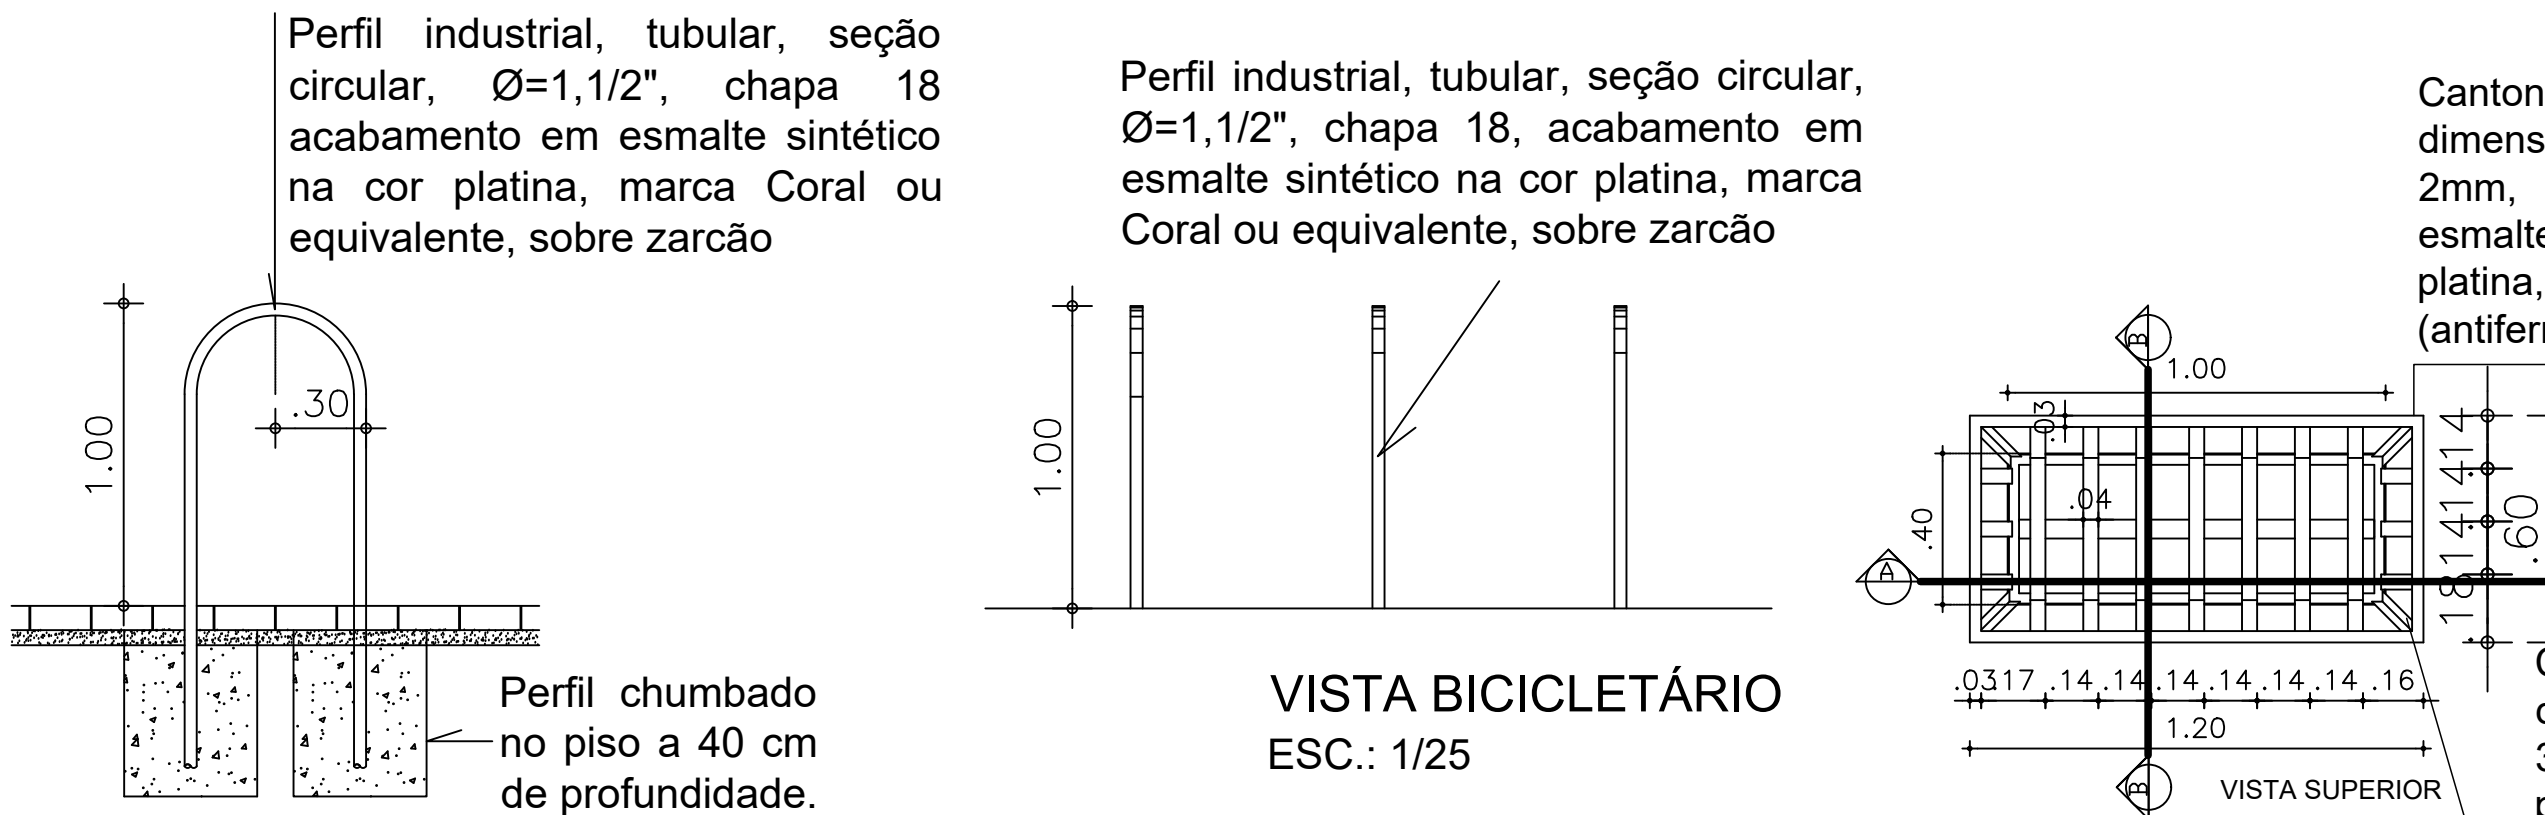



CORTE BB  
ESC.: 1/25

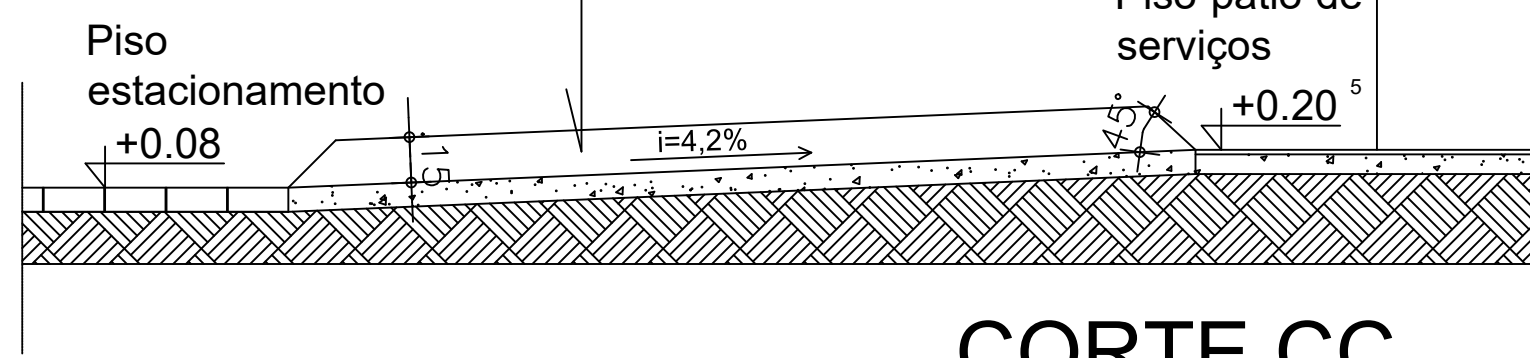



CORTE CC  
ESC.: 1/25

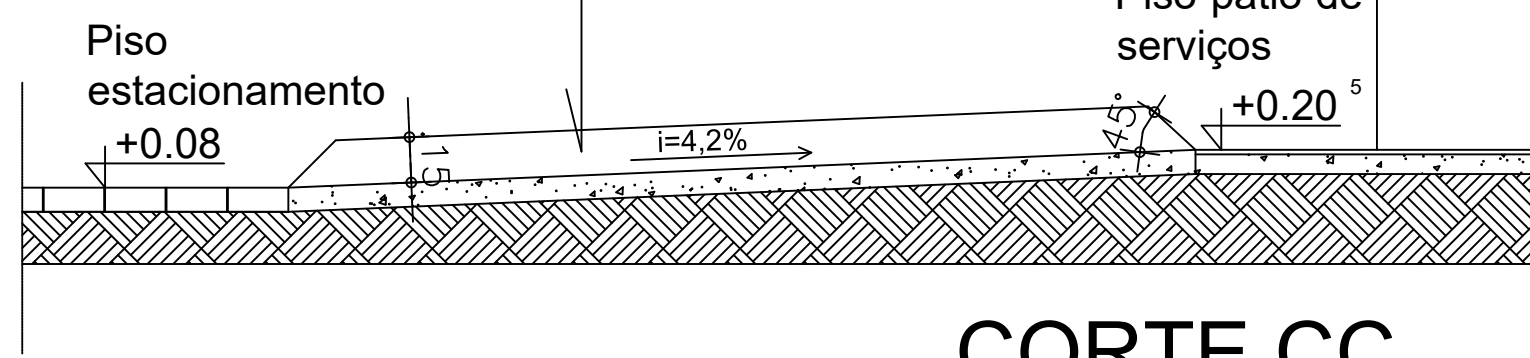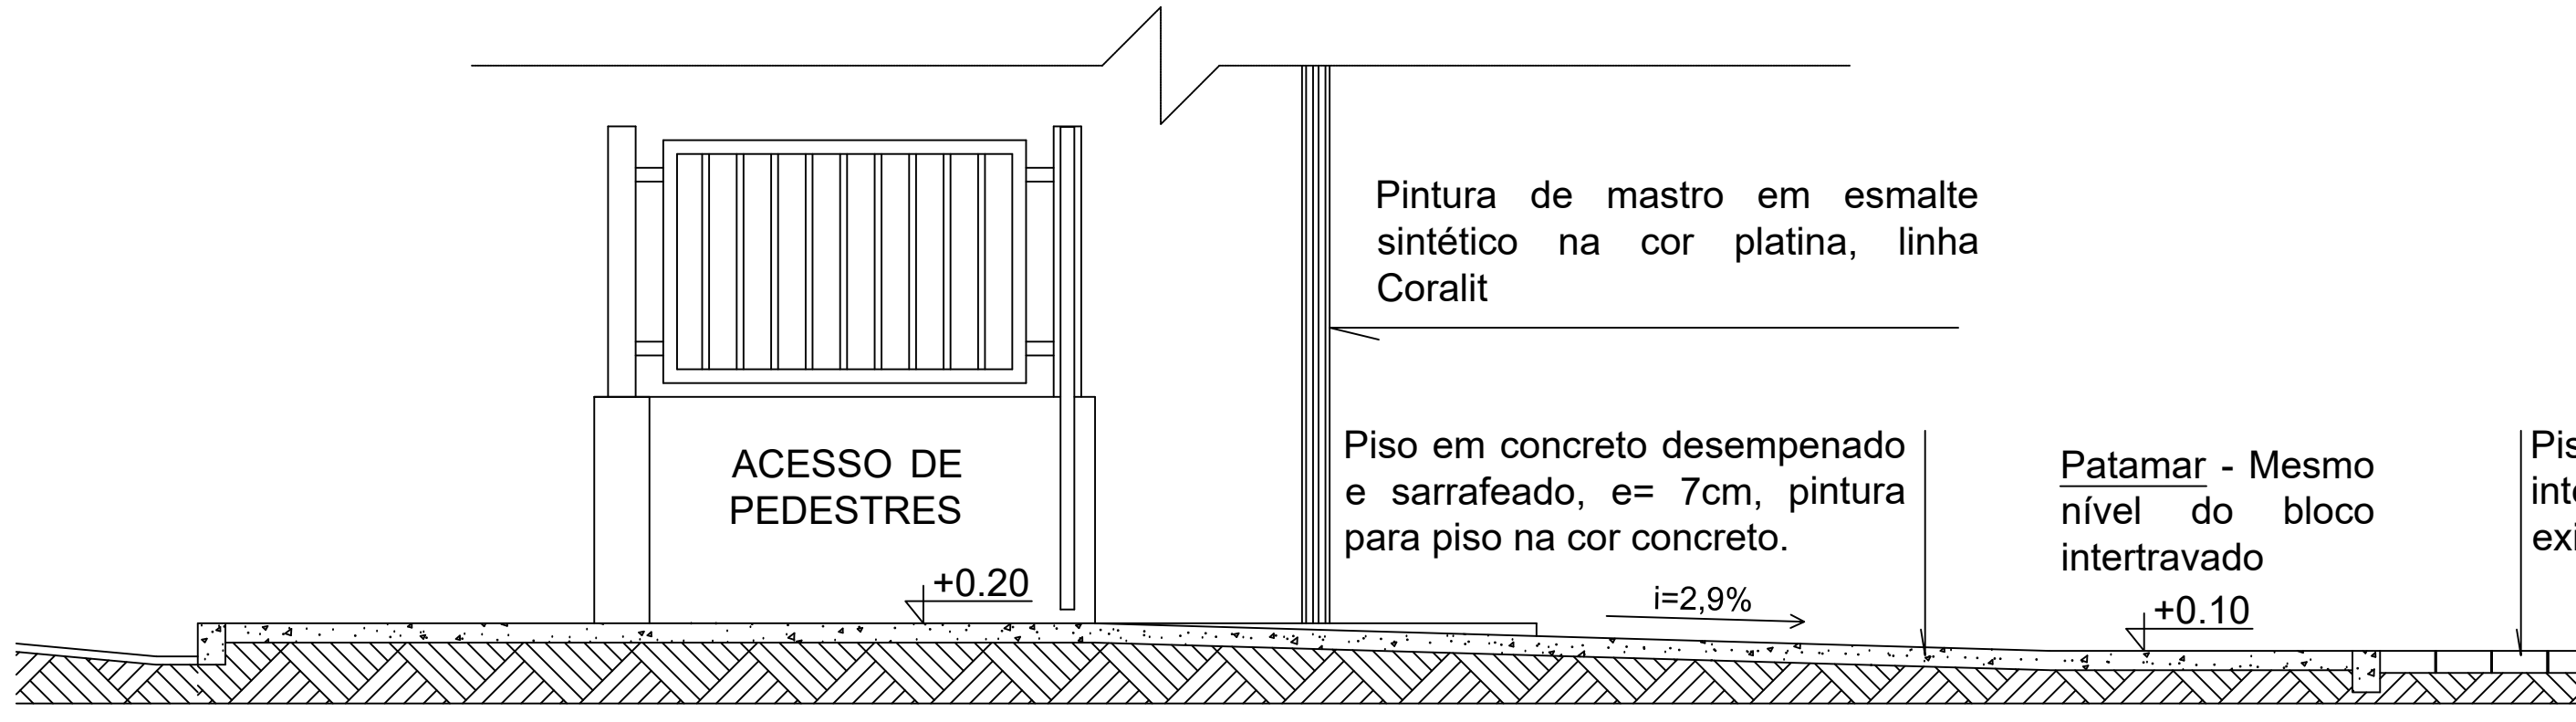



CORTE EE  
ESC.: 1/25

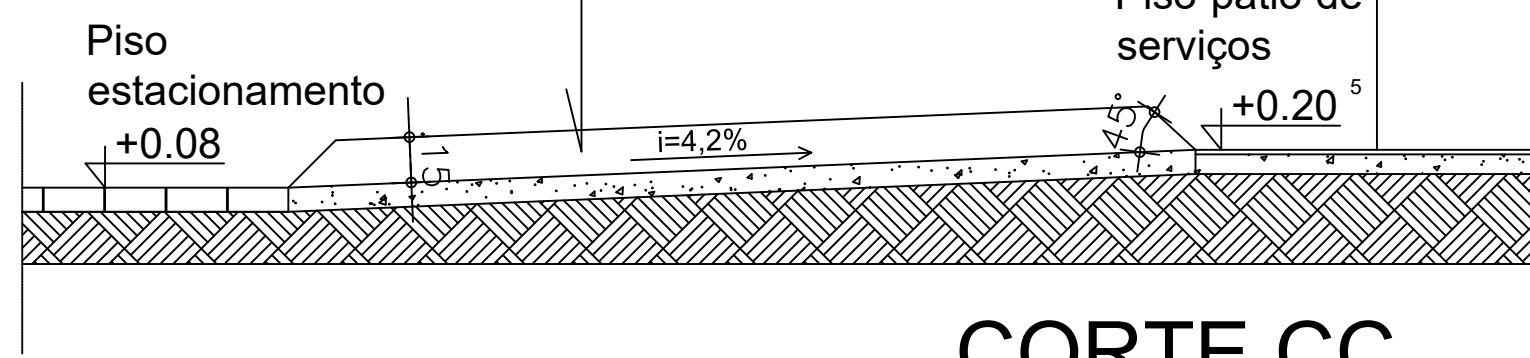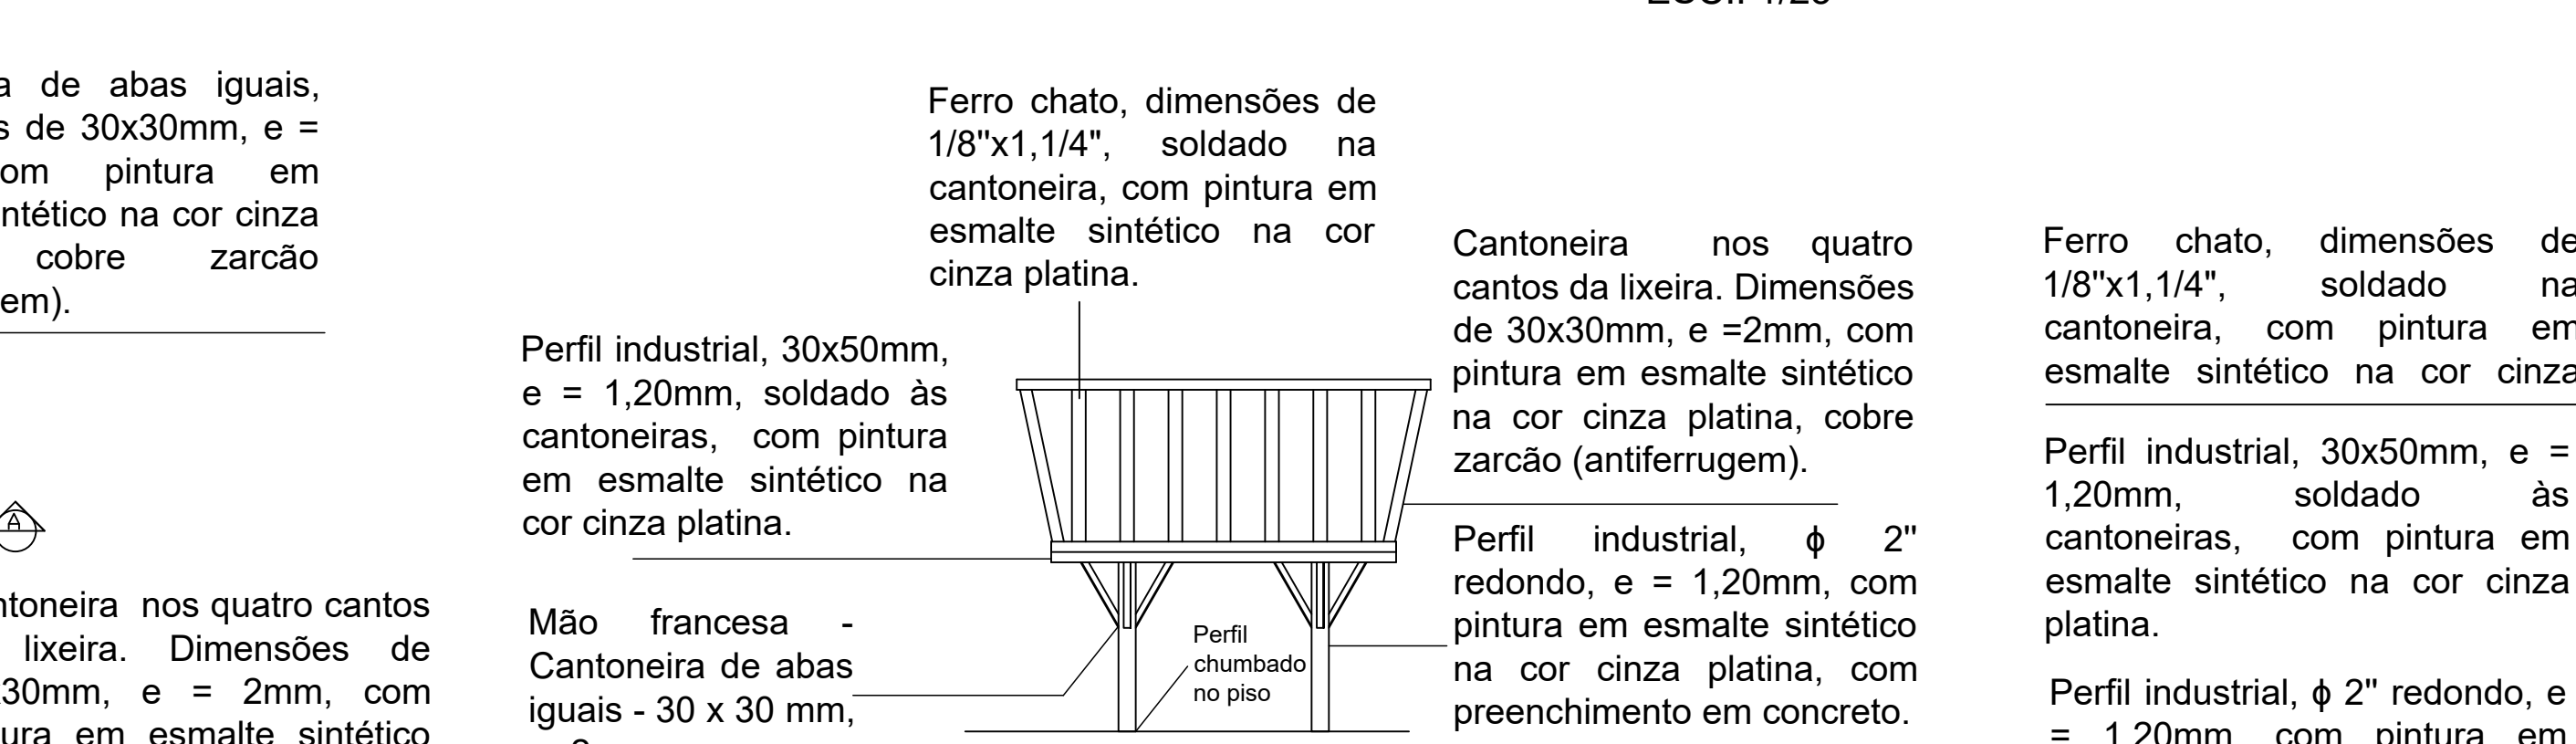



CORTE GG  
ESC.: 1/25

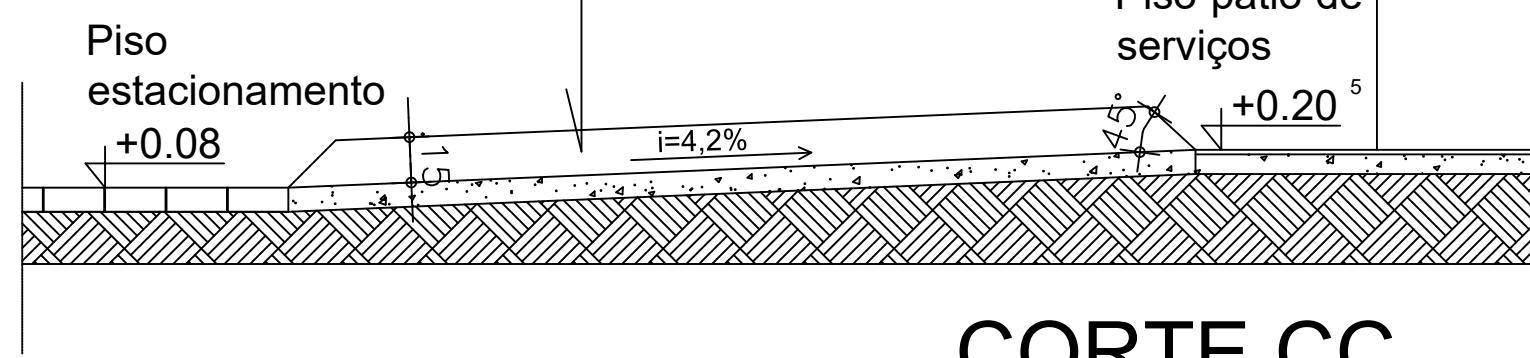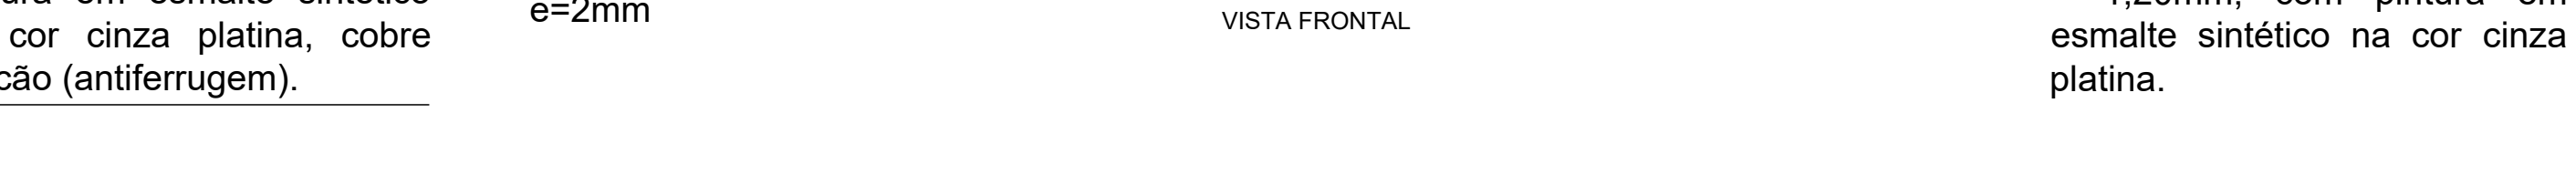



CORTE II  
ESC.: 1/25

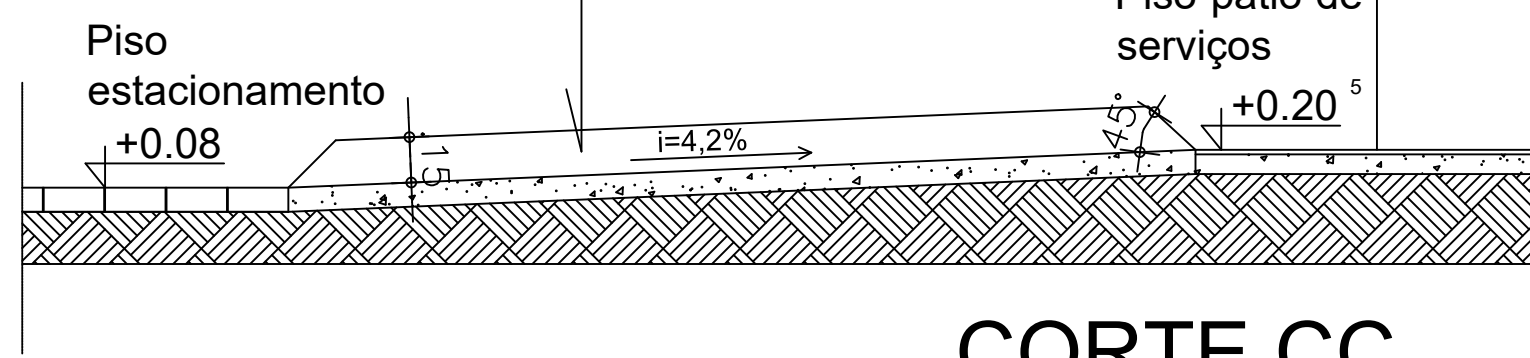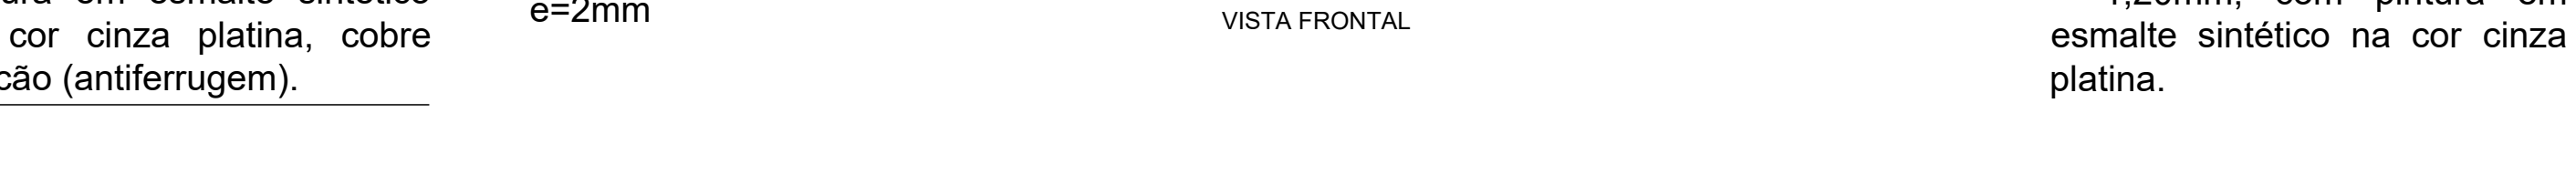



CORTE KK  
ESC.: 1/25

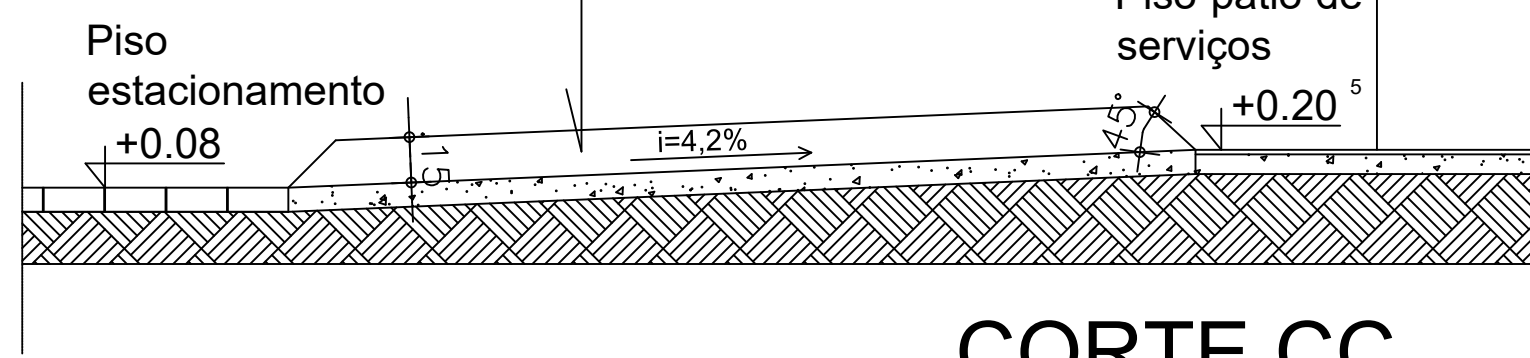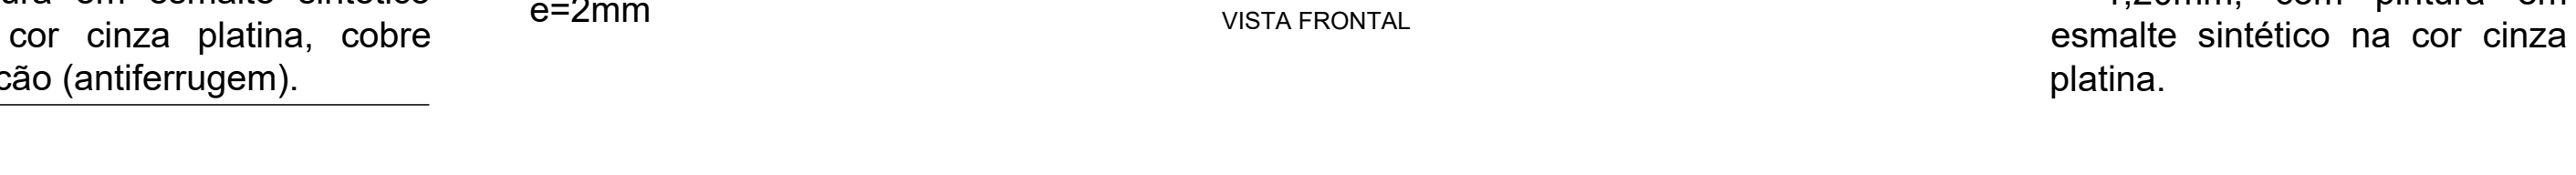



CORTE MM  
ESC.: 1/25

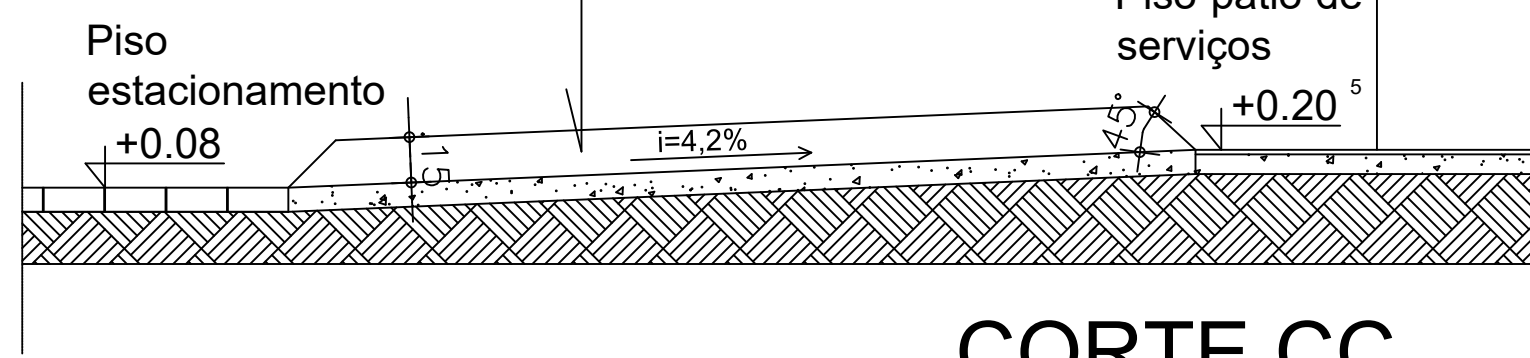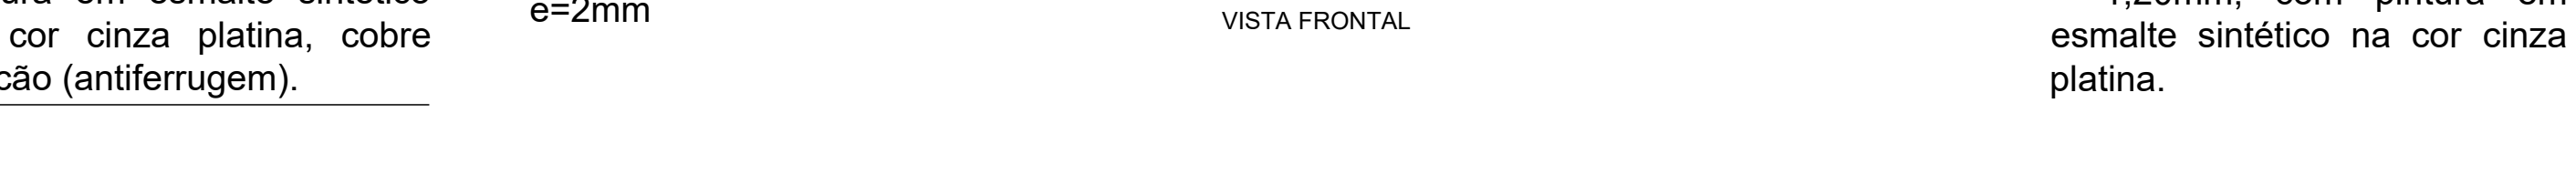



CORTE OO  
ESC.: 1/25

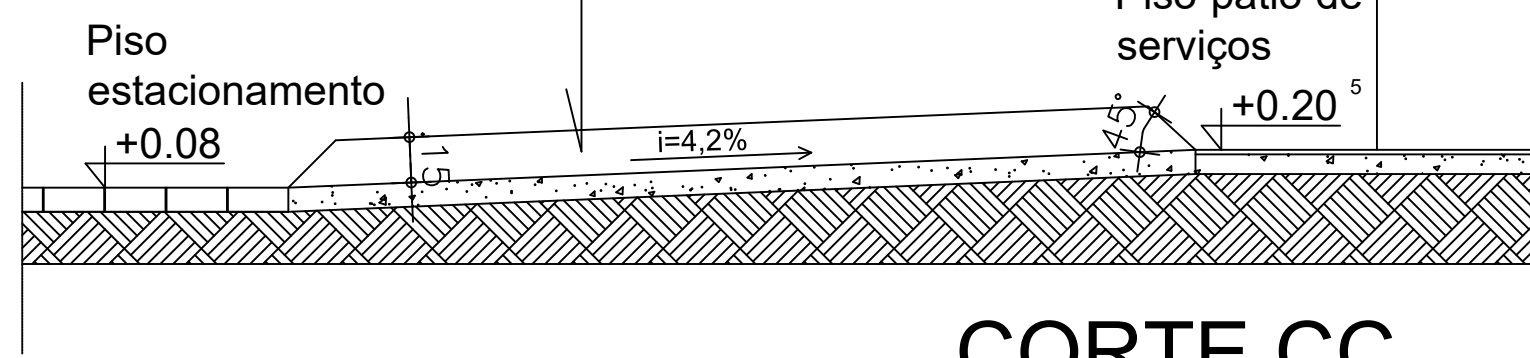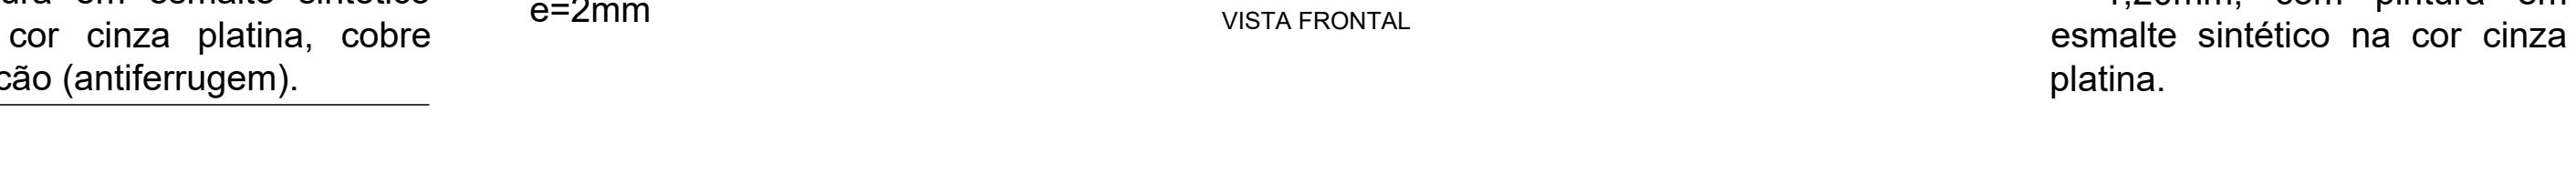



CORTE QQ  
ESC.: 1/25

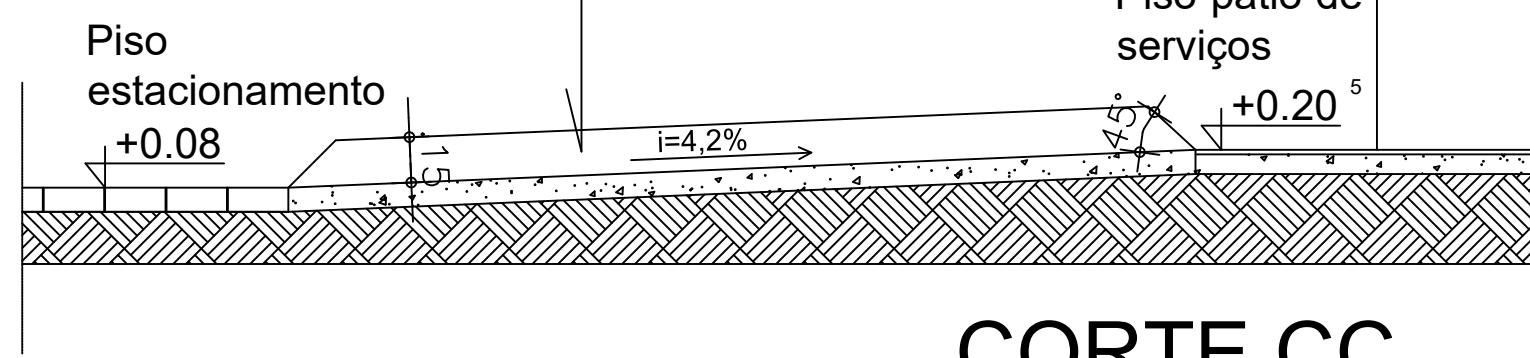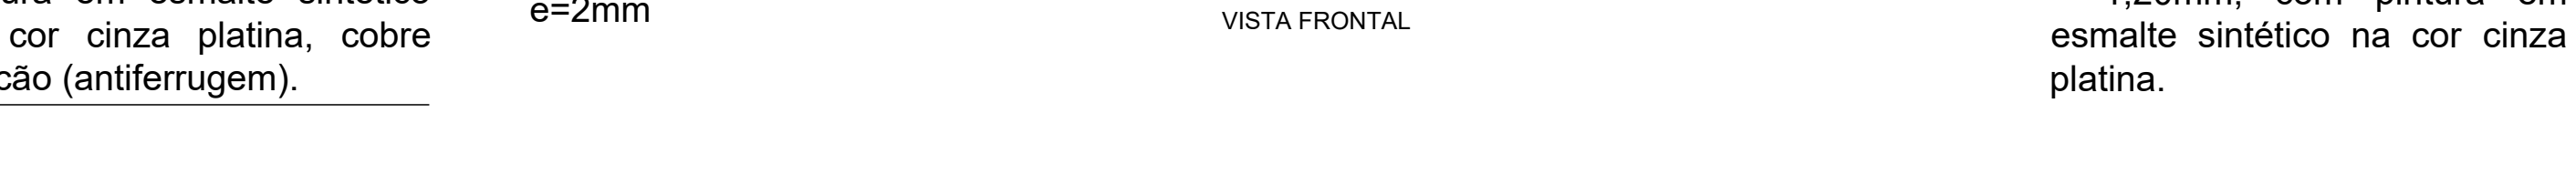



CORTE SS  
ESC.: 1/25

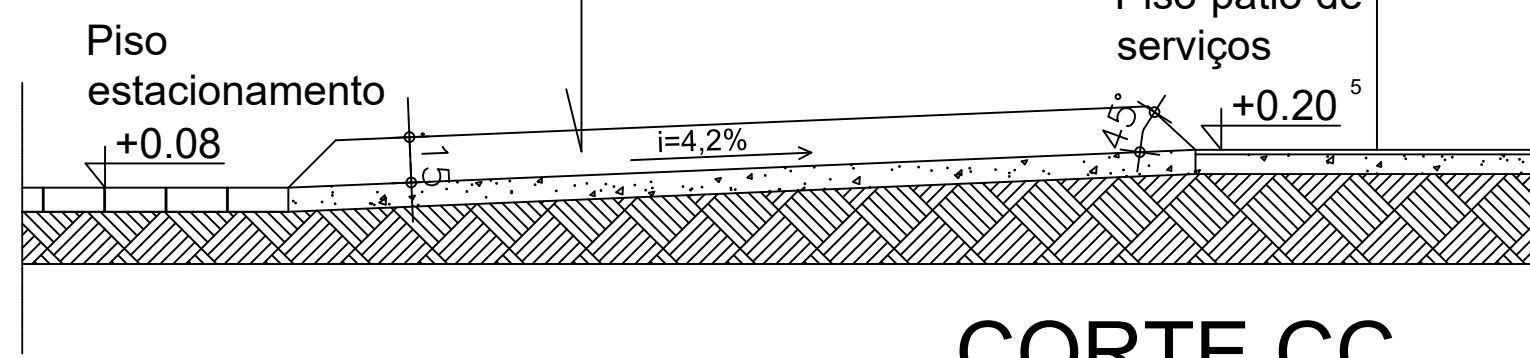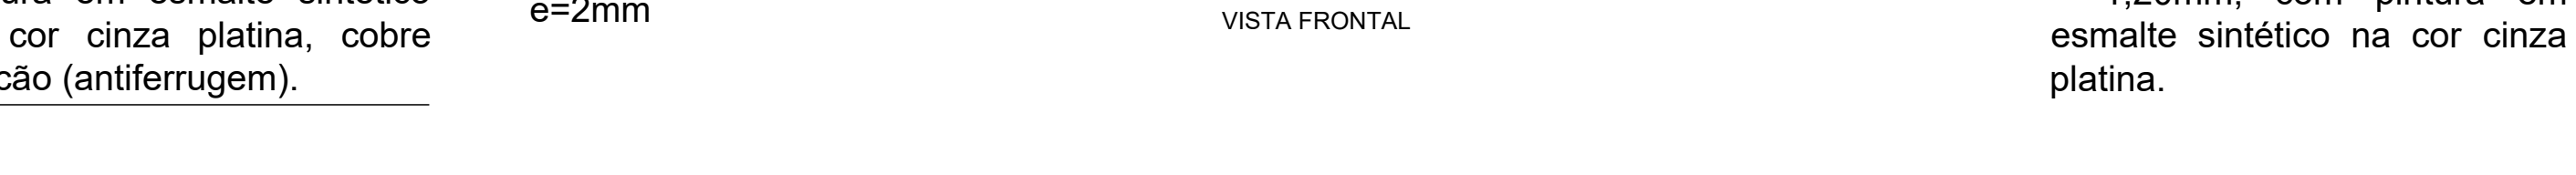



CORTE UU  
ESC.: 1/25

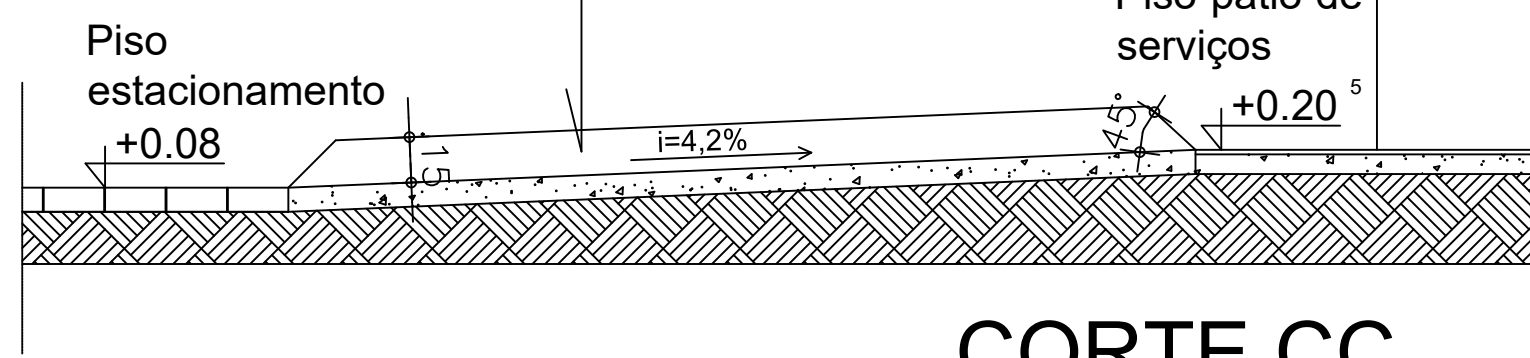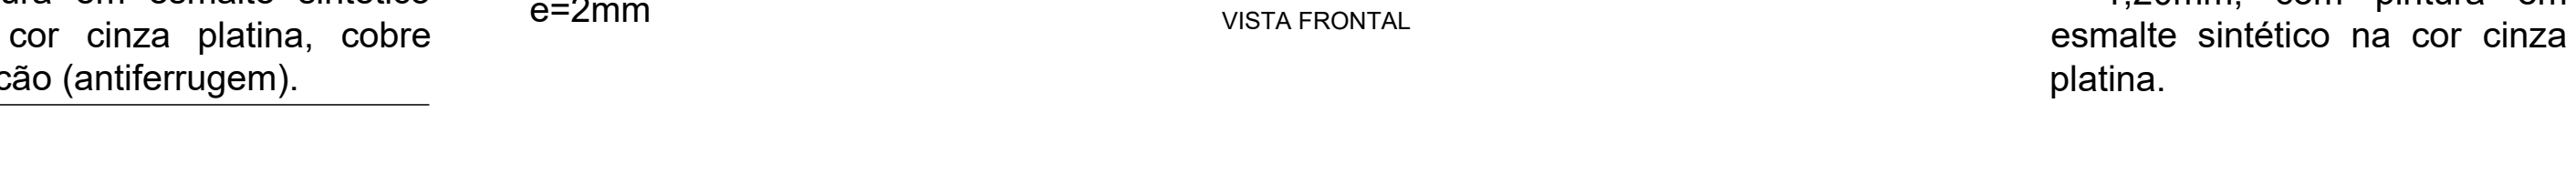



CORTE WW  
ESC.: 1/25

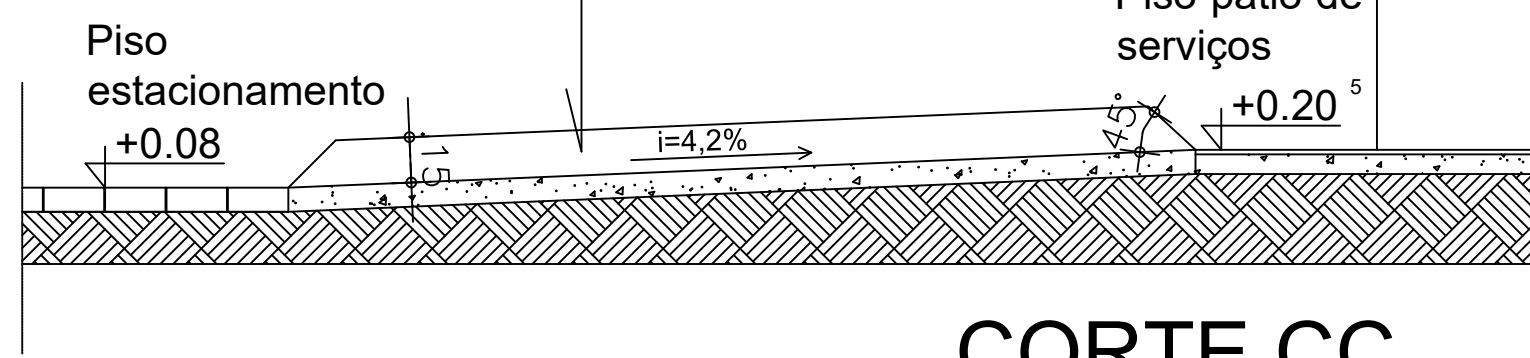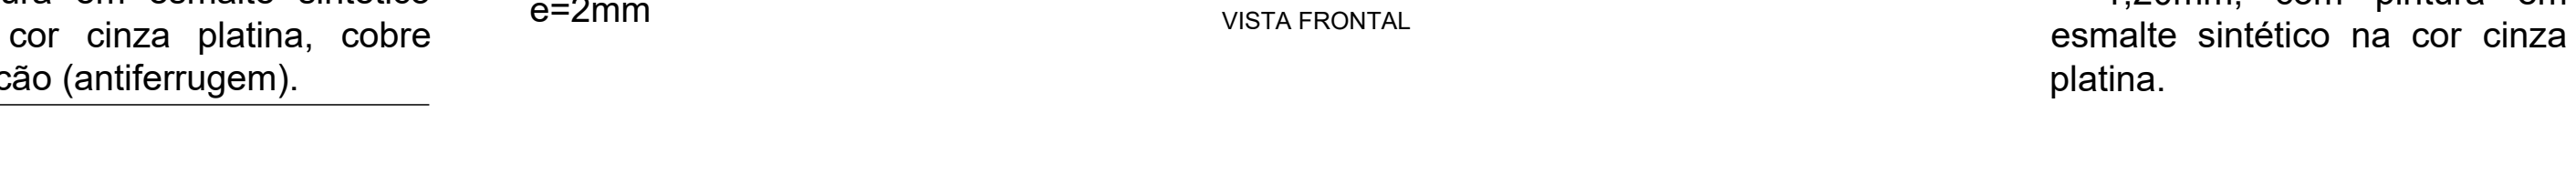



CORTE YY  
ESC.: 1/25

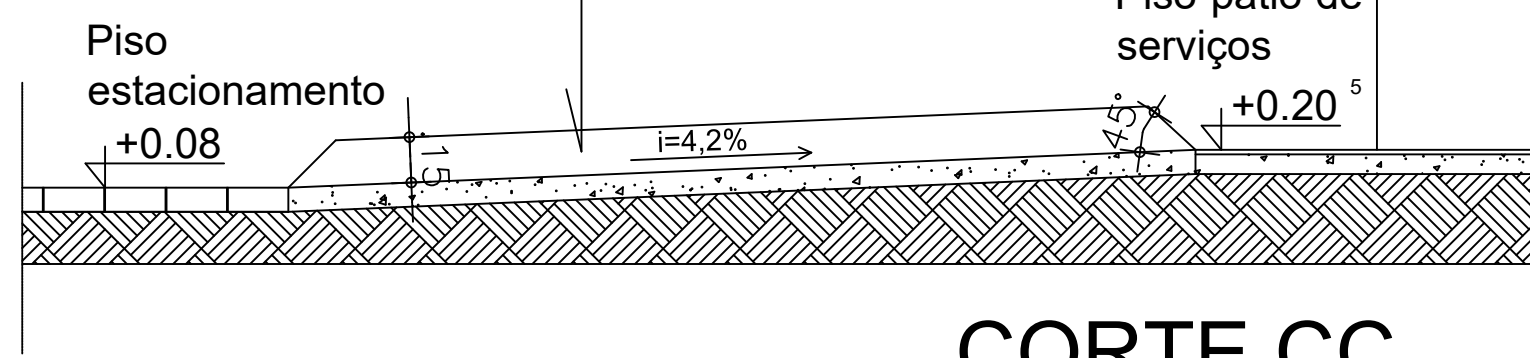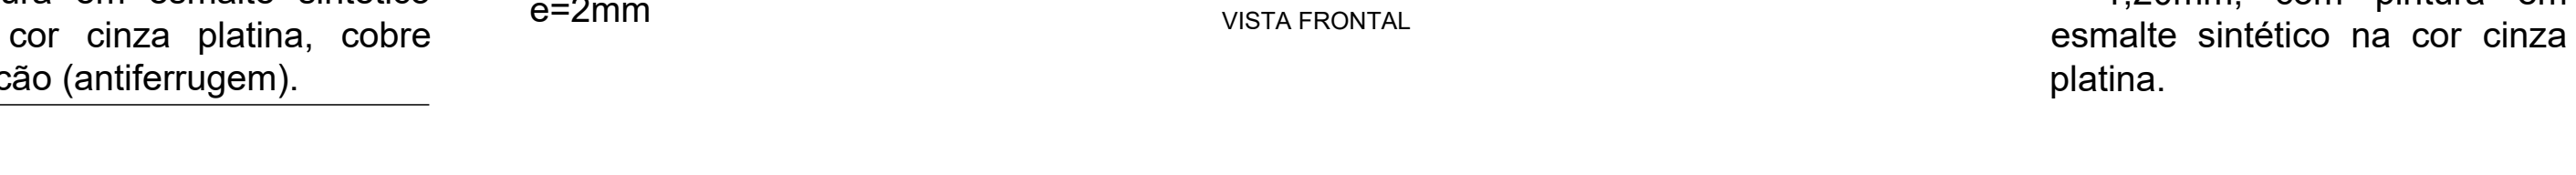



CORTE AA  
ESC.: 1/25

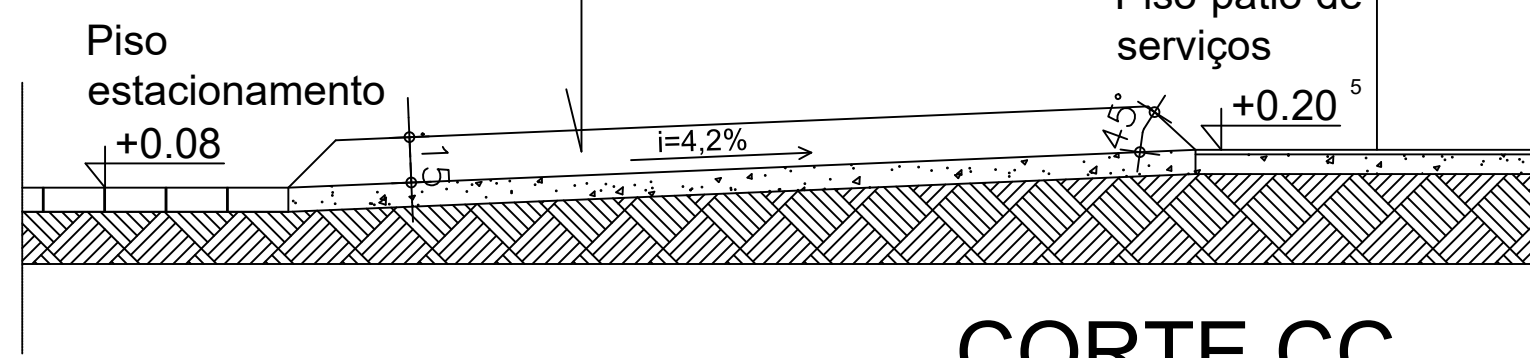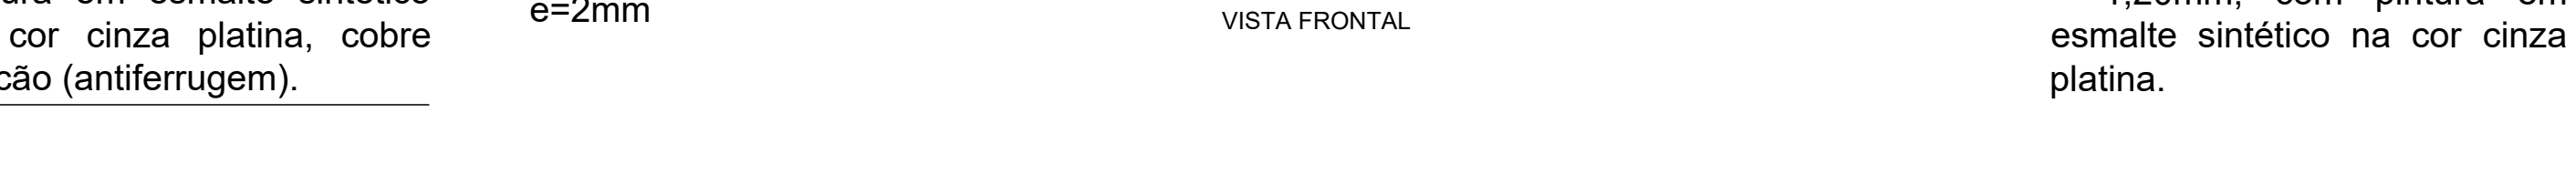



CORTE CC  
ESC.: 1/25

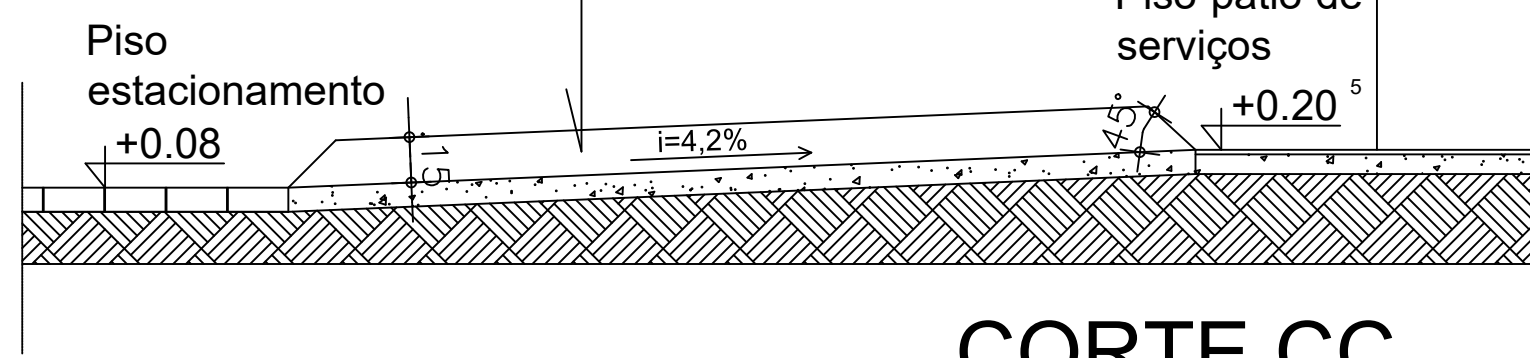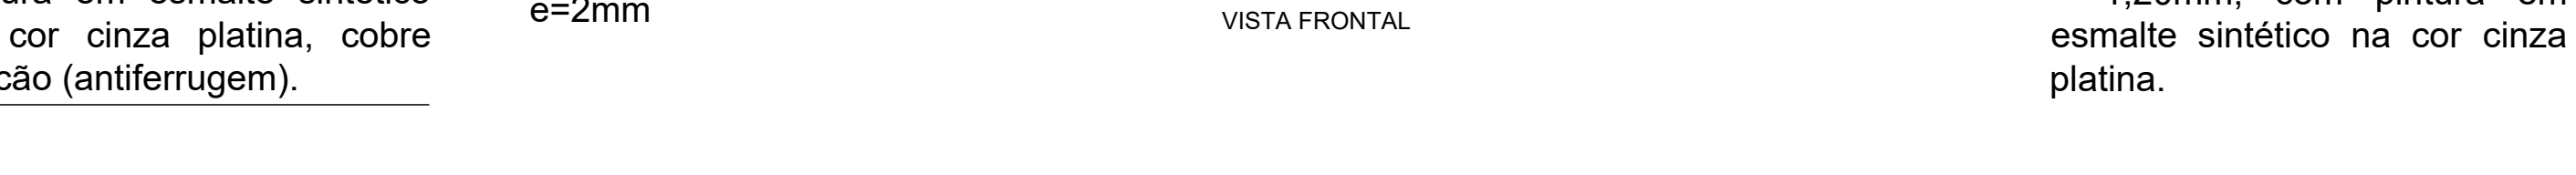



CORTE EE  
ESC.: 1/25

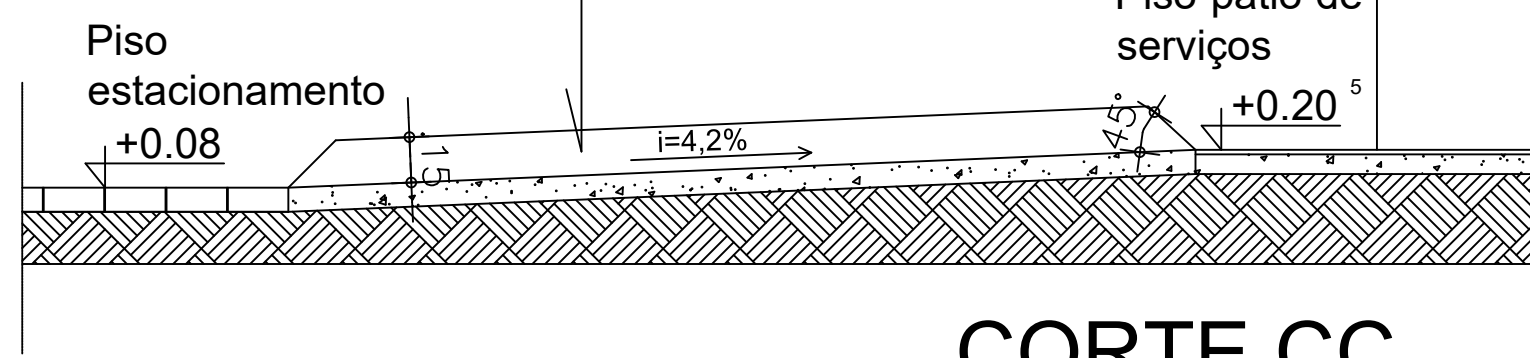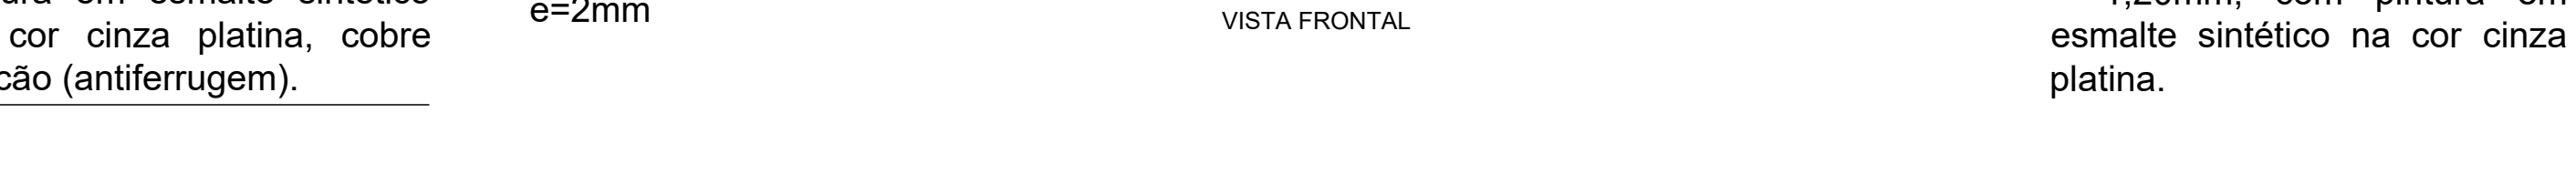



CORTE GG  
ESC.: 1/25

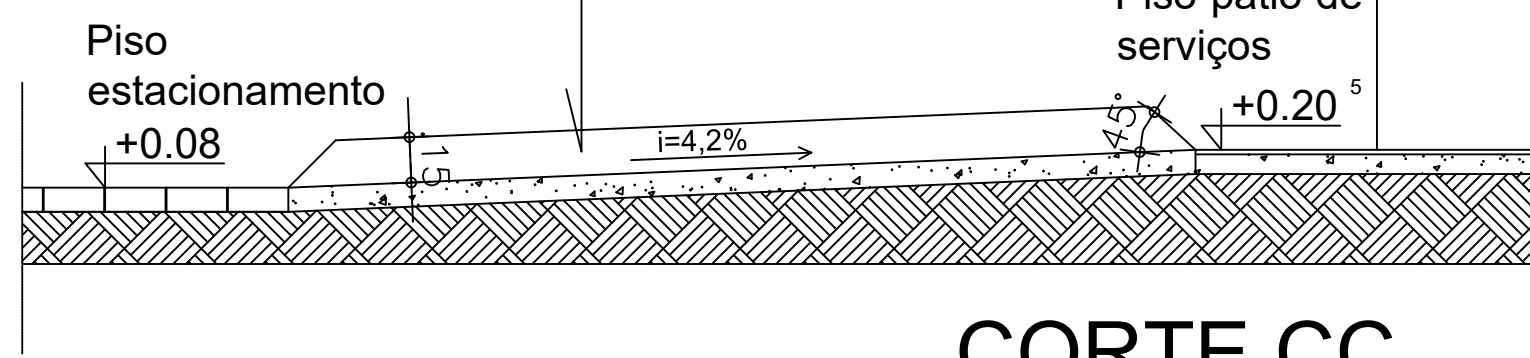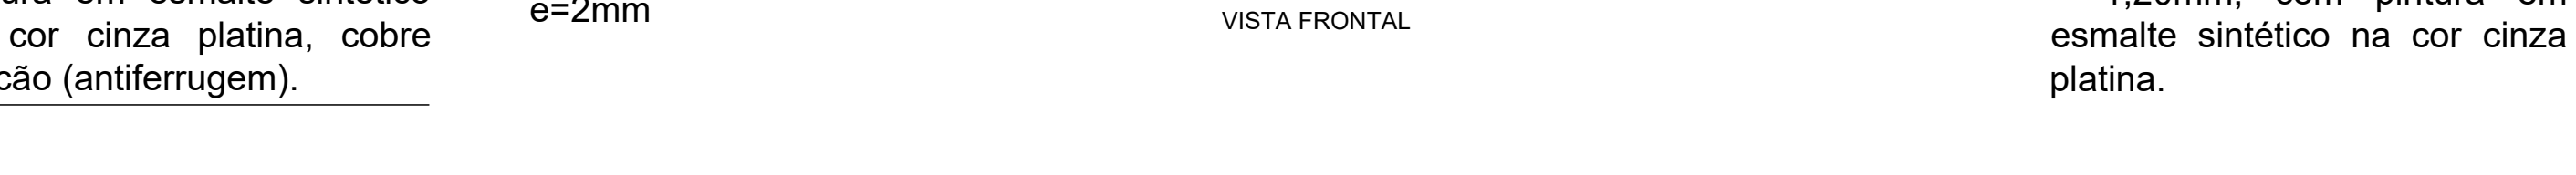



CORTE II  
ESC.: 1/25

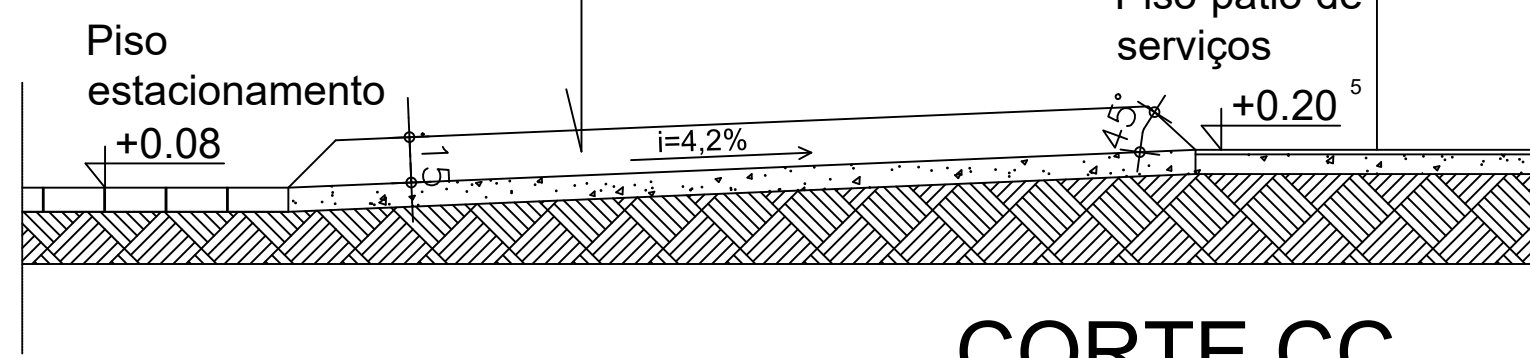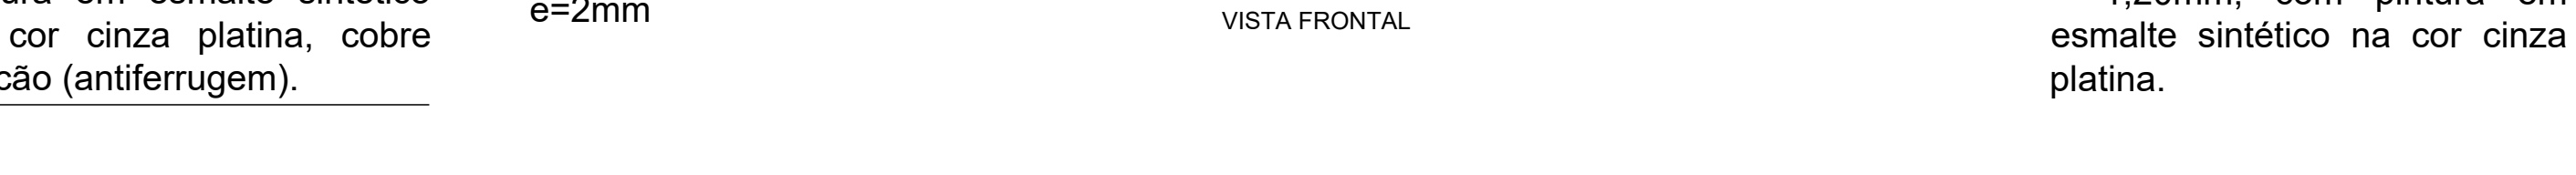



CORTE KK  
ESC.: 1/25

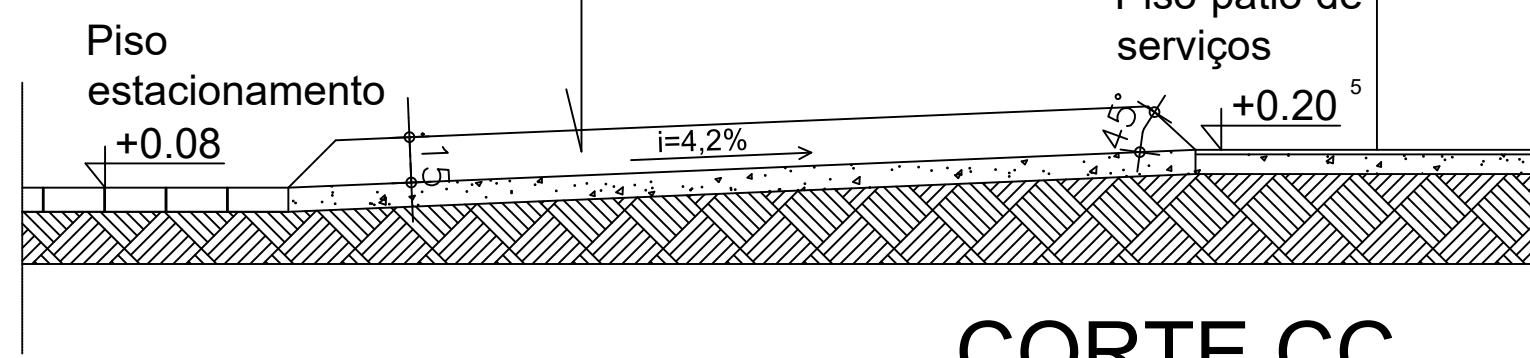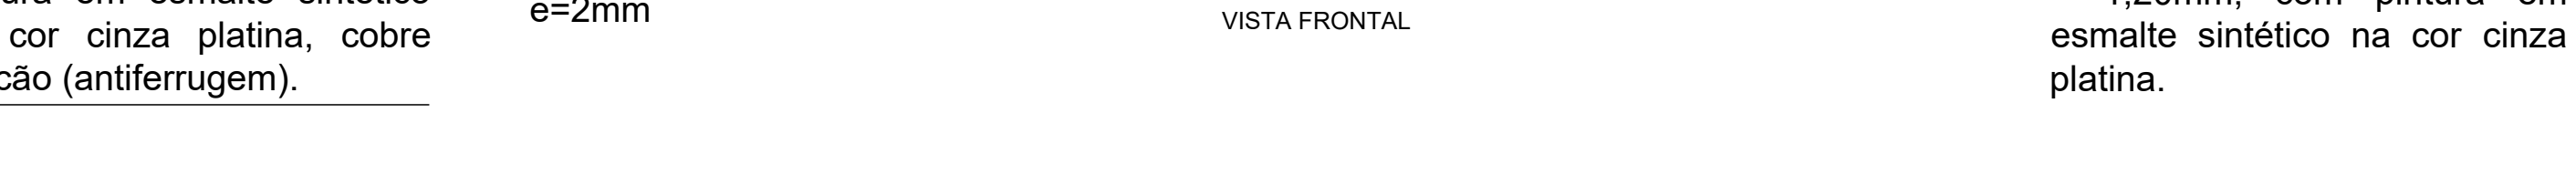



CORTE MM  
ESC.: 1/25

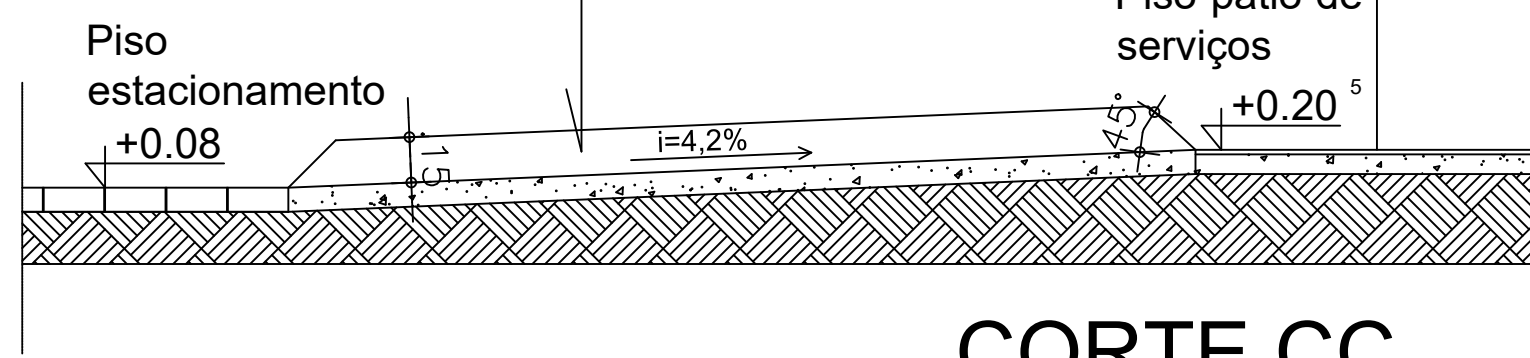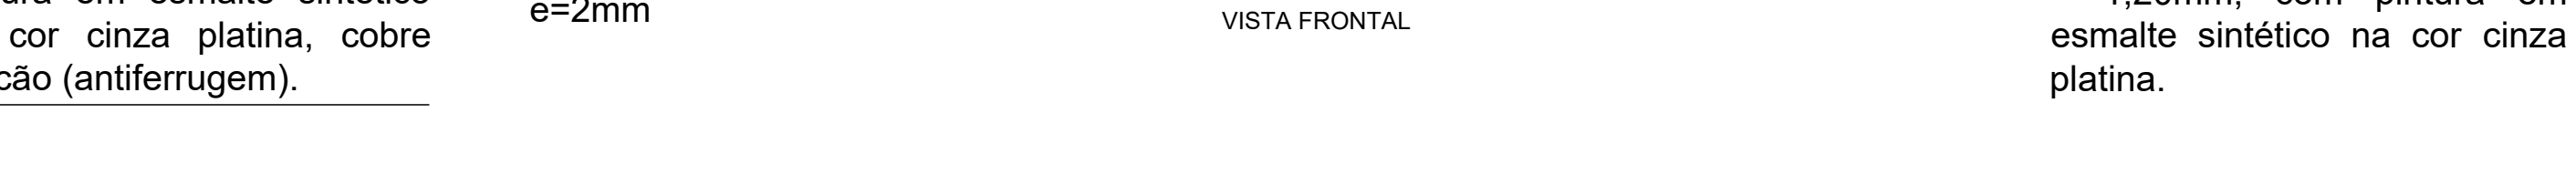



CORTE OO  
ESC.: 1/25

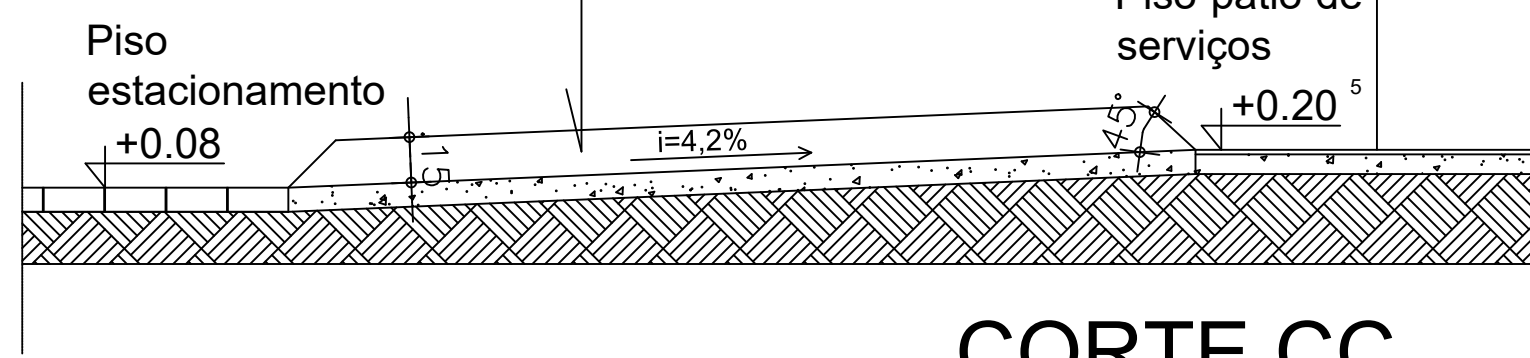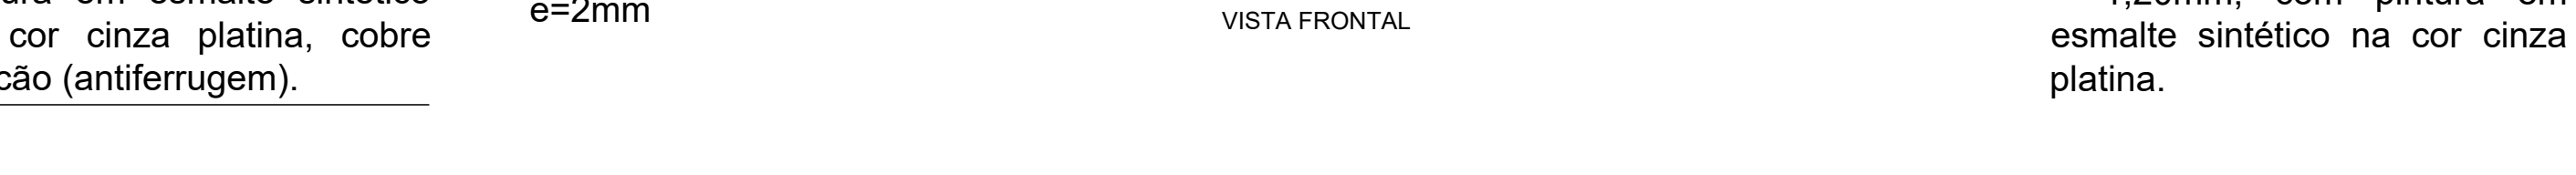



CORTE QQ  
ESC.: 1/25

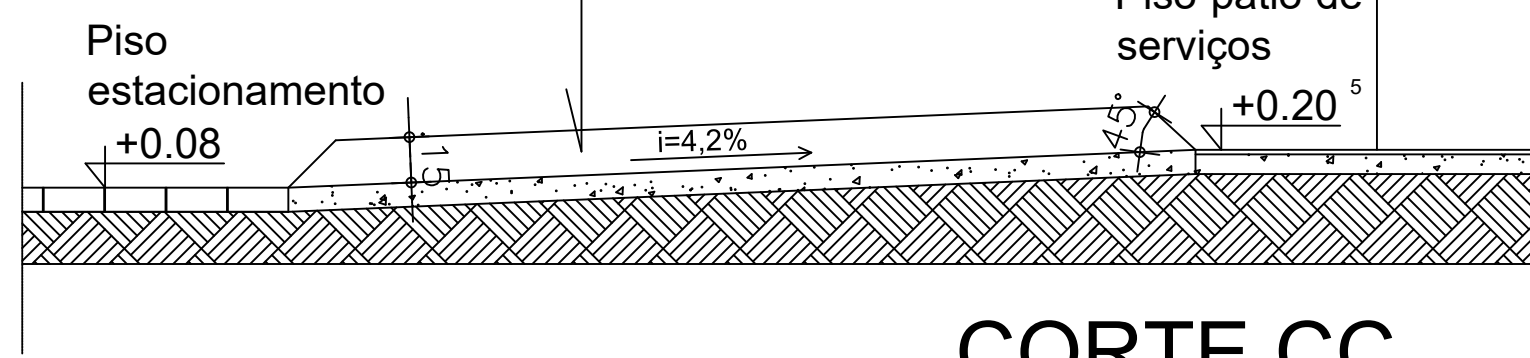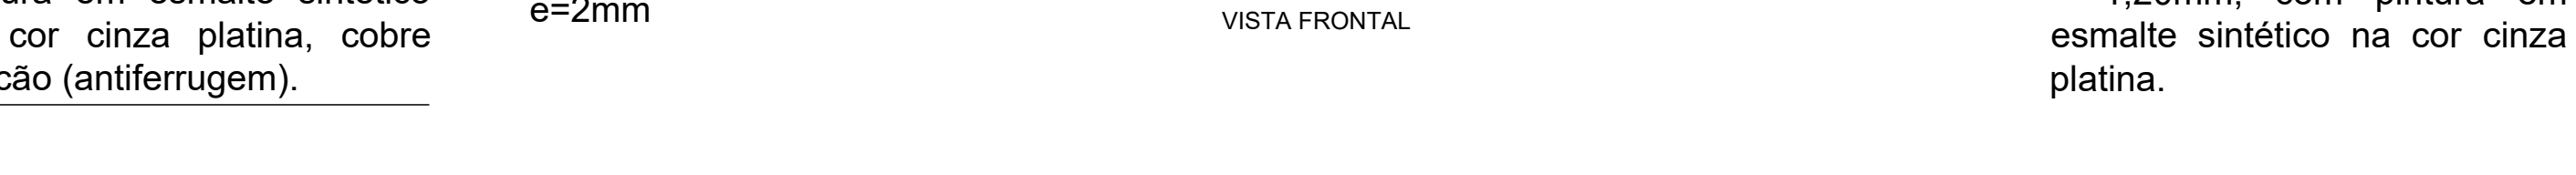



CORTE SS  
ESC.: 1/25

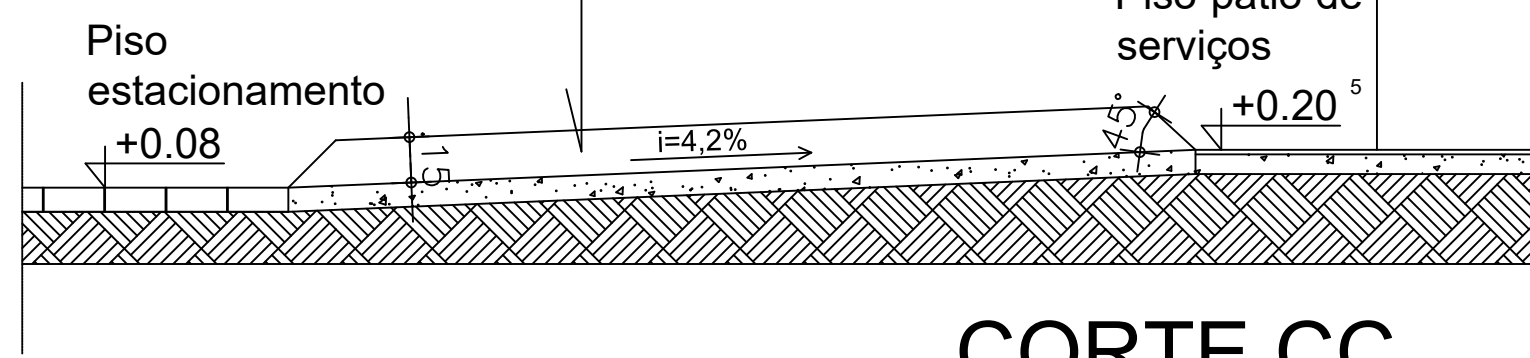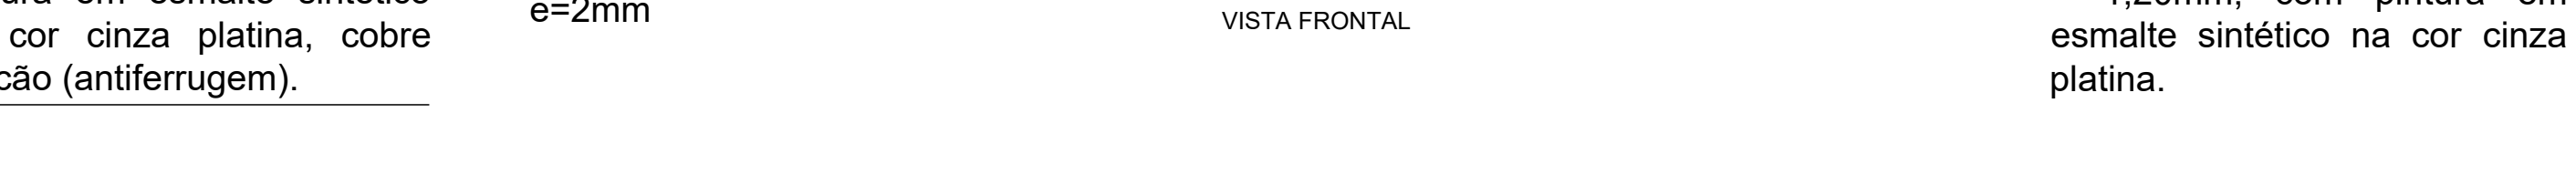



CORTE UU  
ESC.: 1/25

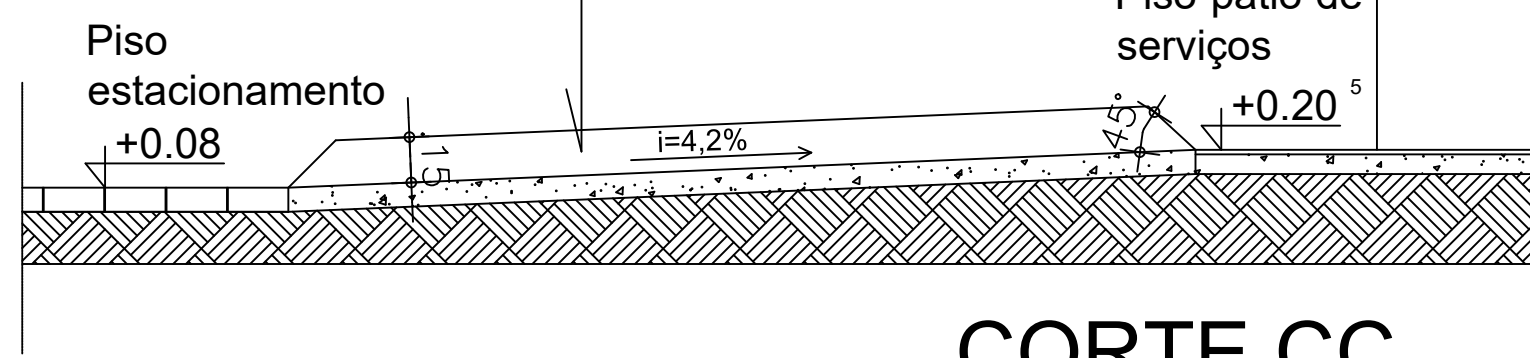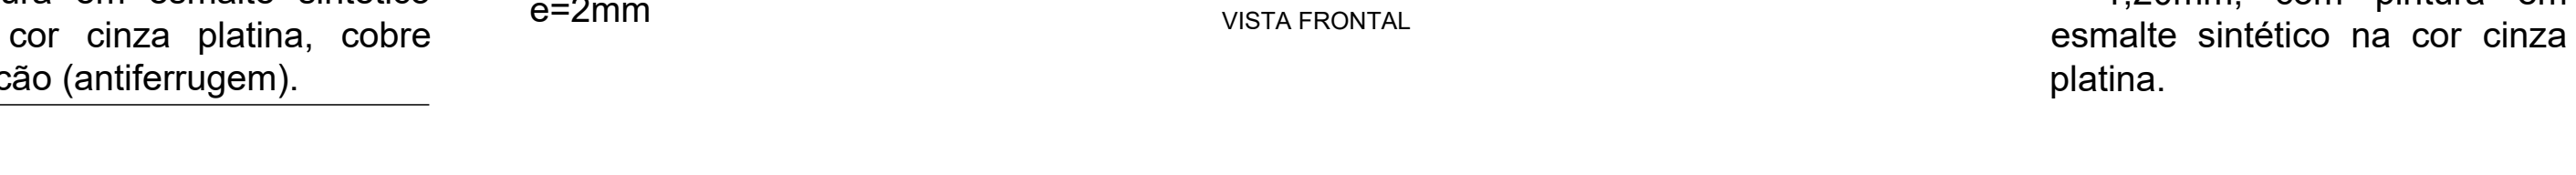



CORTE WW  
ESC.: 1/25

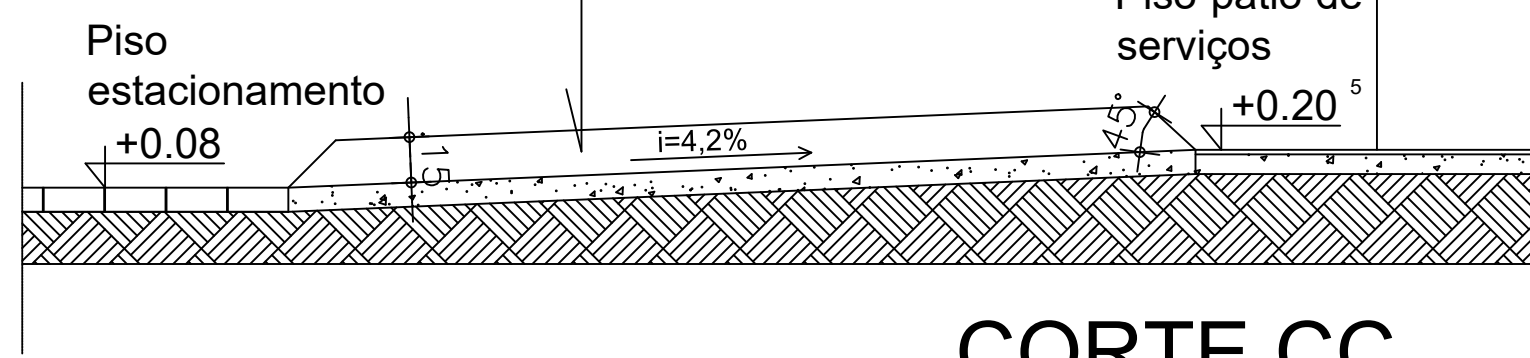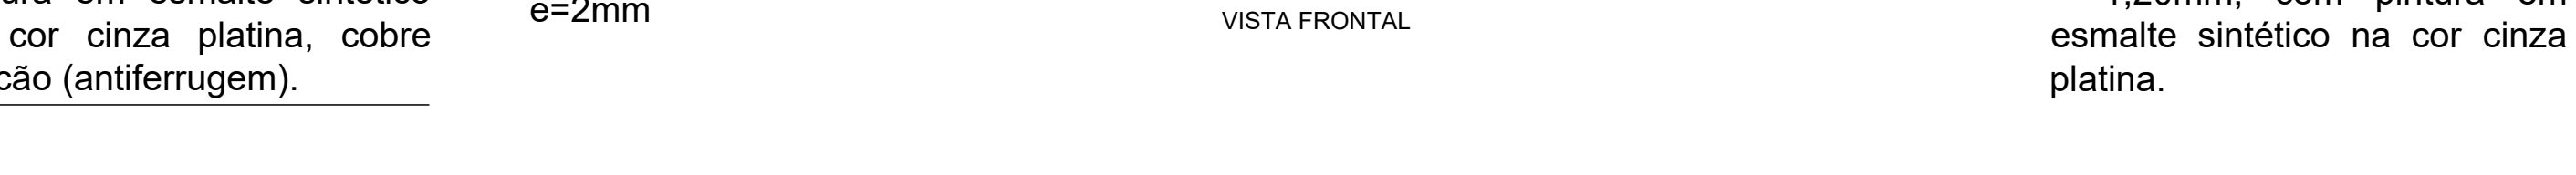



CORTE YY  
ESC.: 1/25

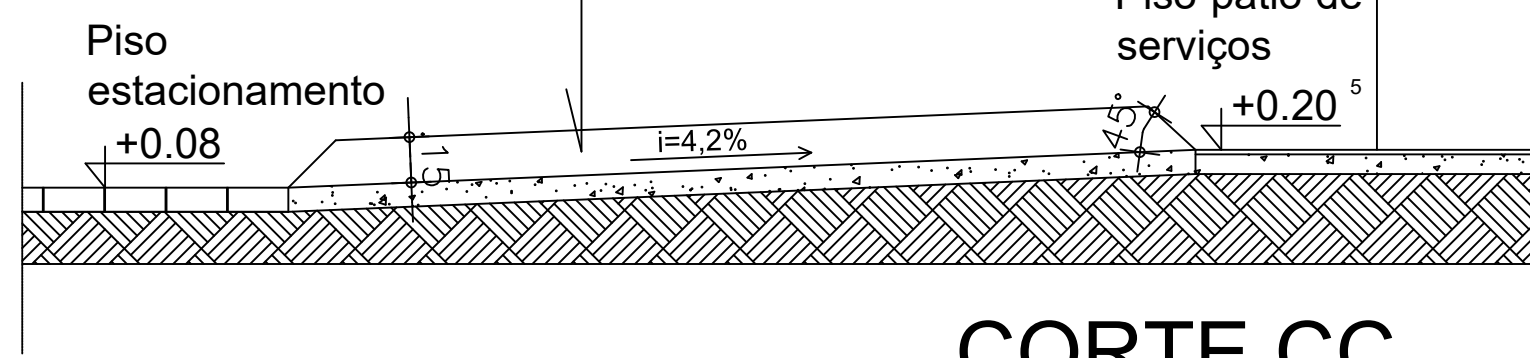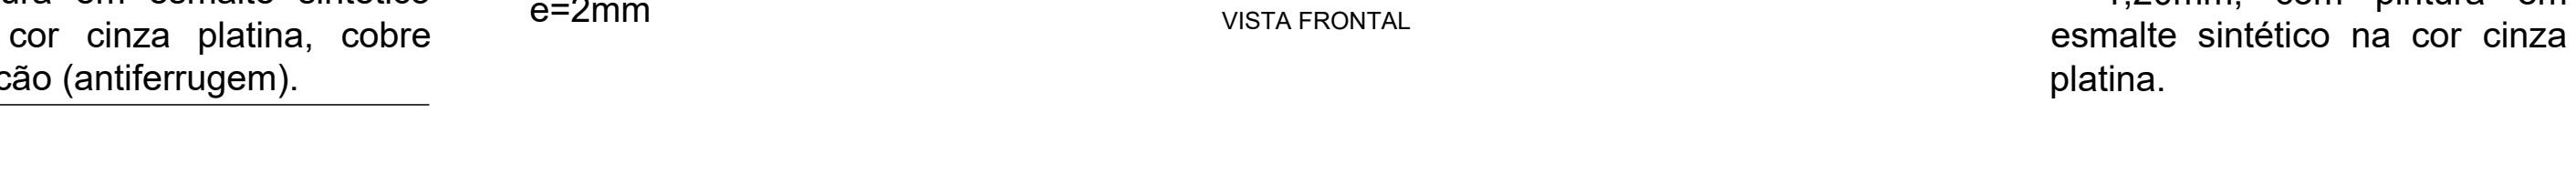



CORTE AA  
ESC.: 1/25

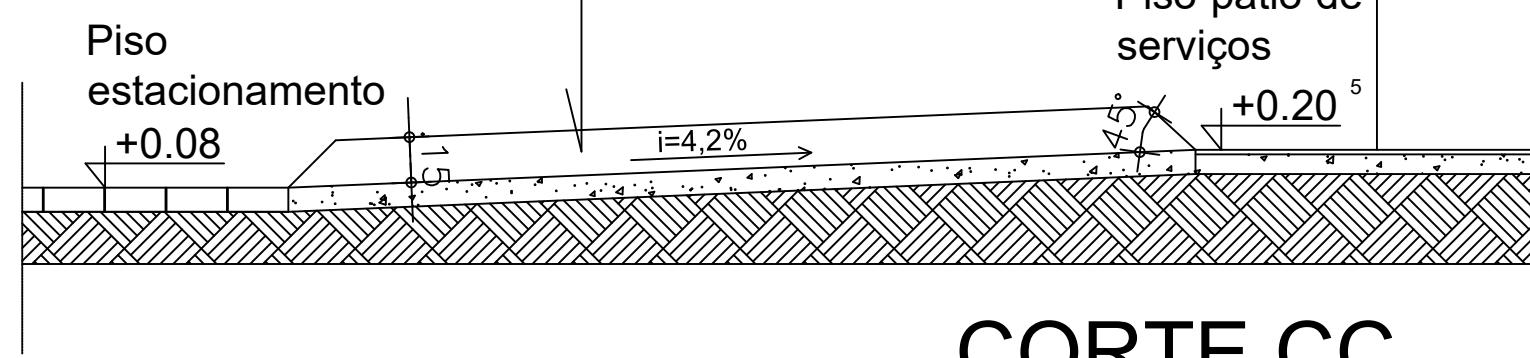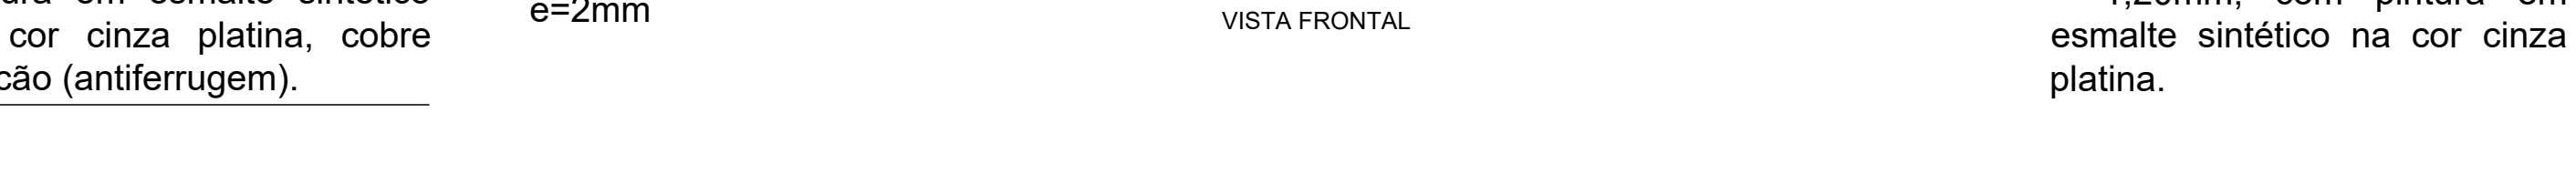



CORTE CC  
ESC.: 1/25

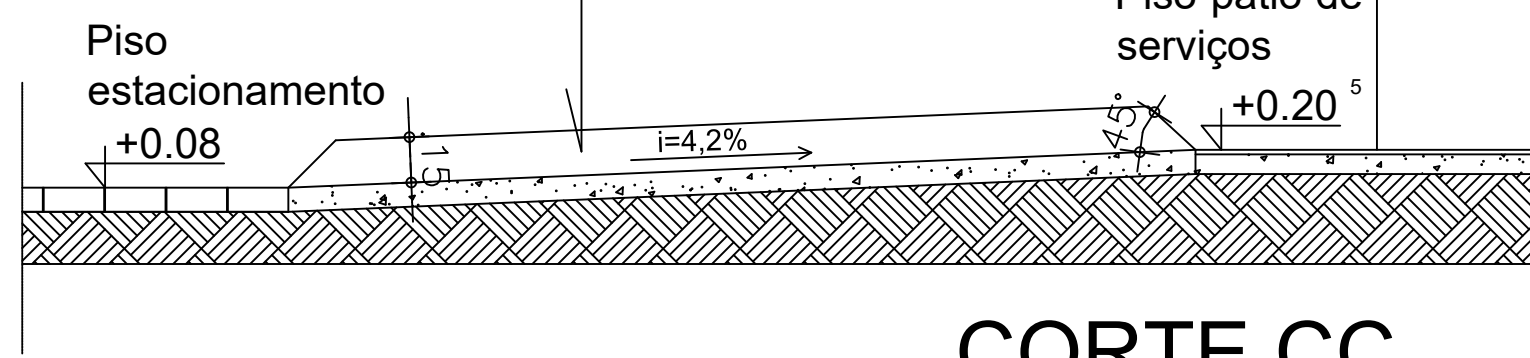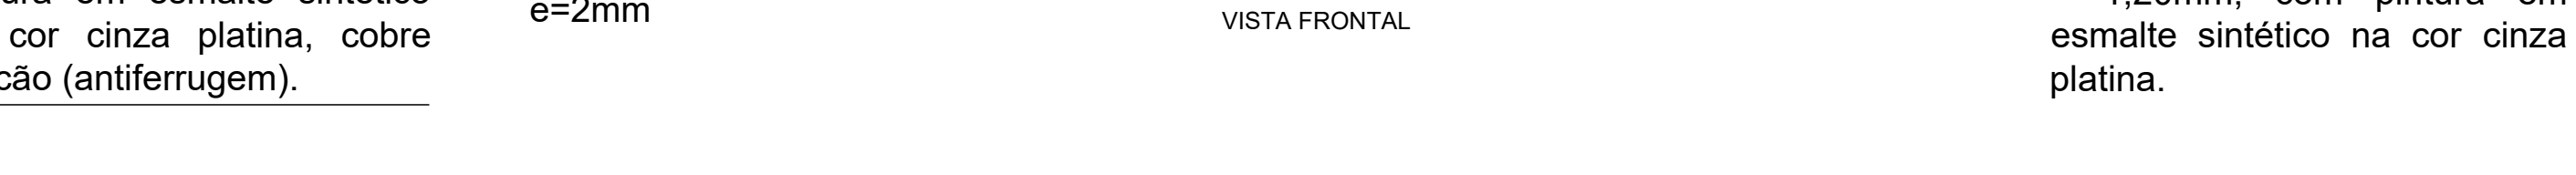



CORTE EE  
ESC.: 1/25

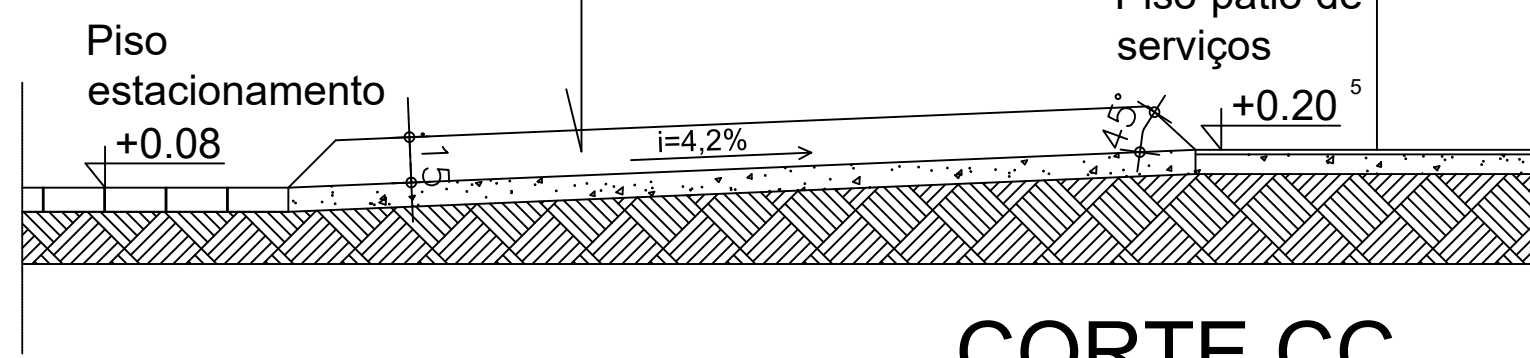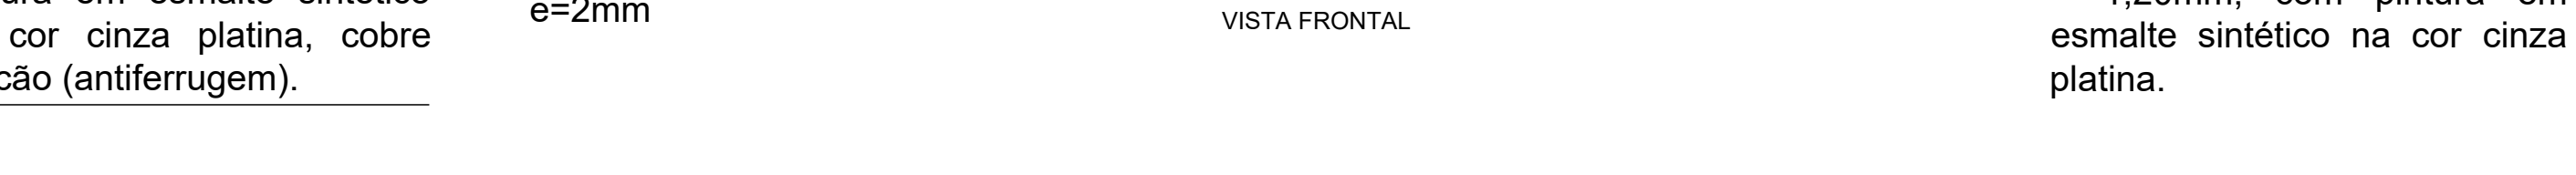



CORTE GG  
ESC.: 1/25

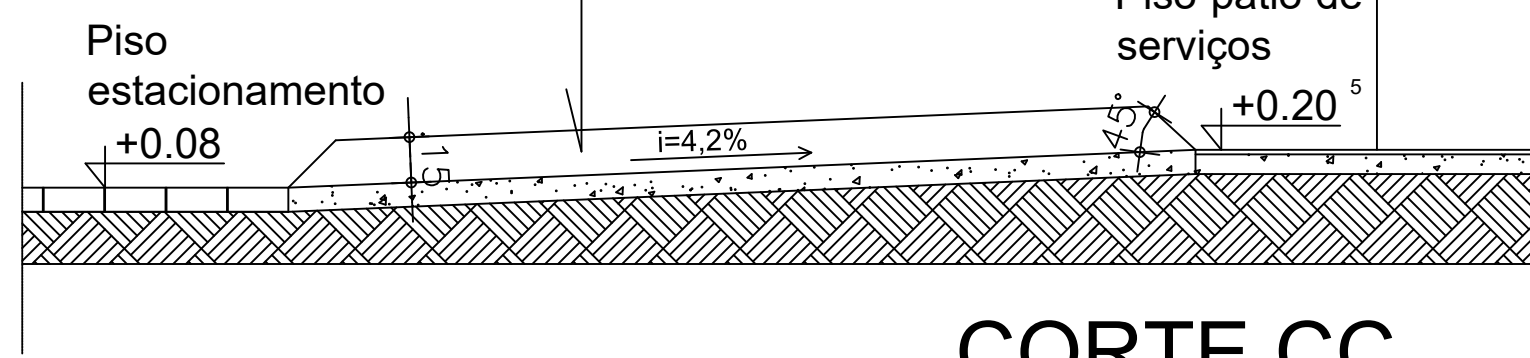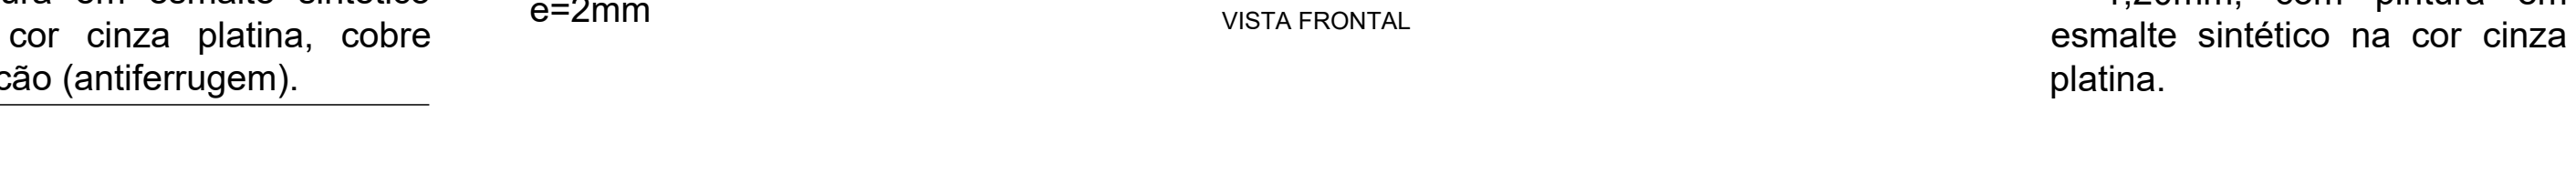



CORTE II  
ESC.: 1/25

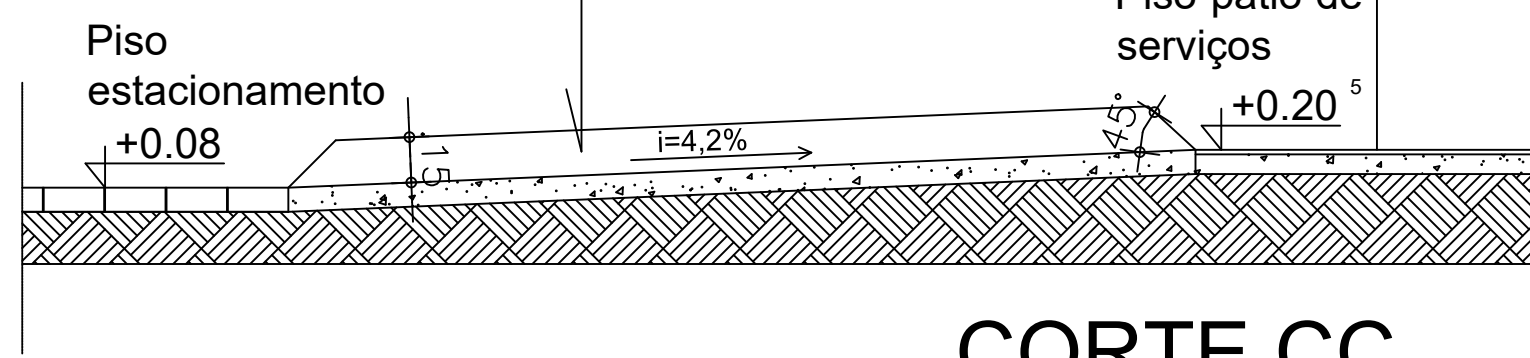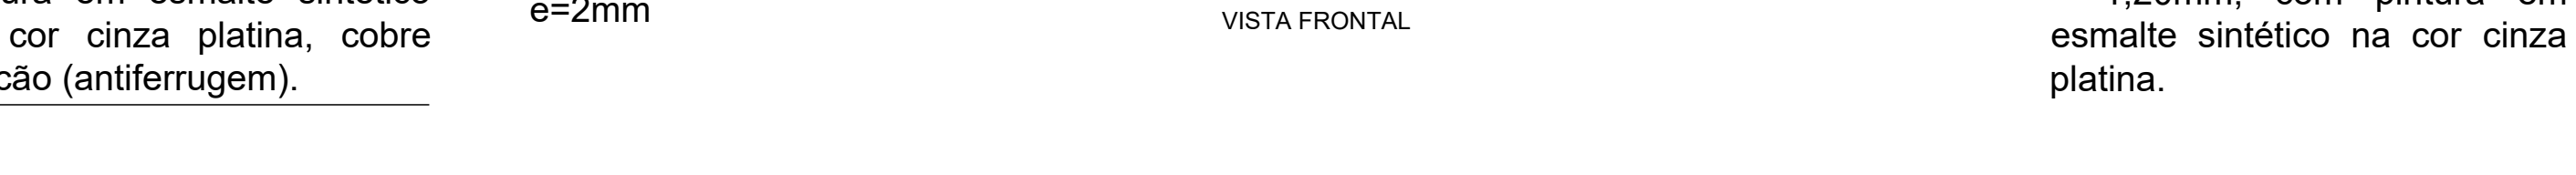



CORTE KK  
ESC.: 1/25

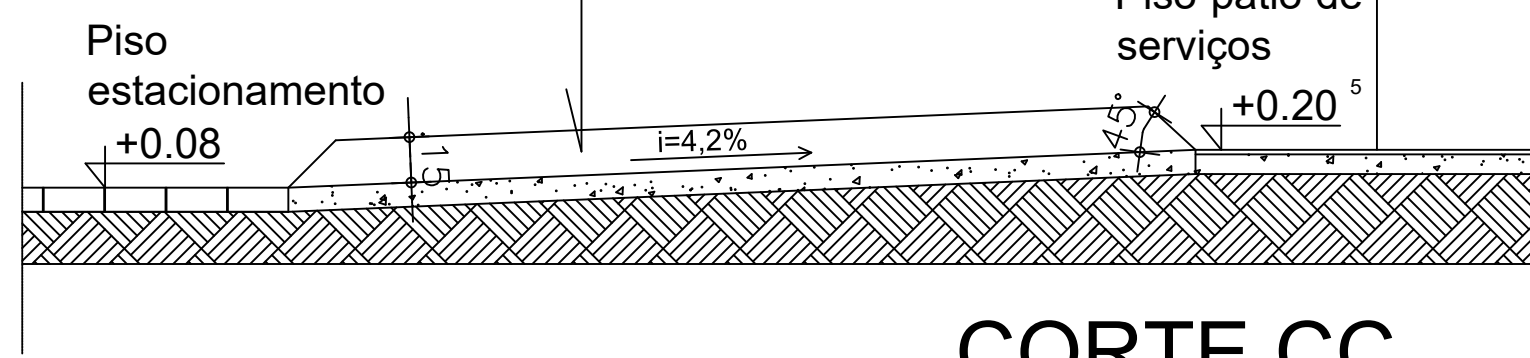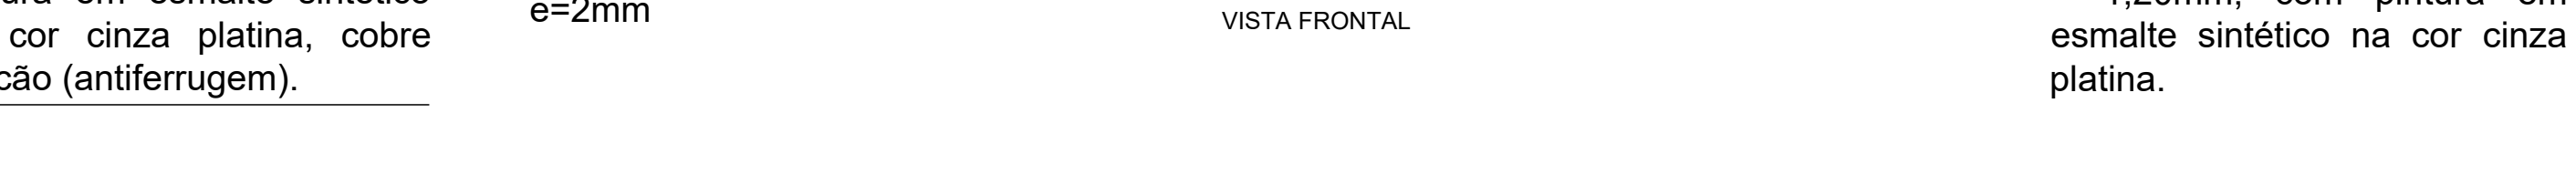



CORTE MM  
ESC.: 1/25

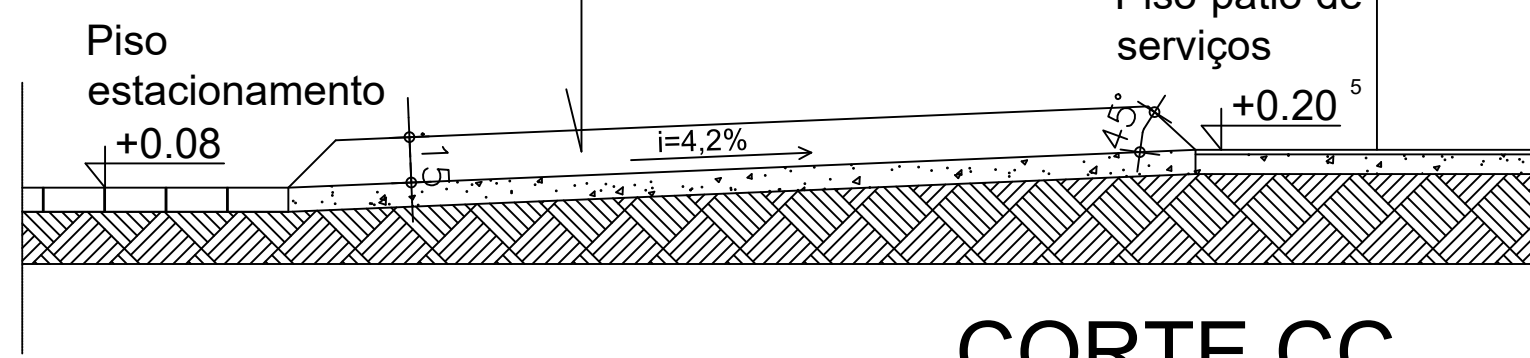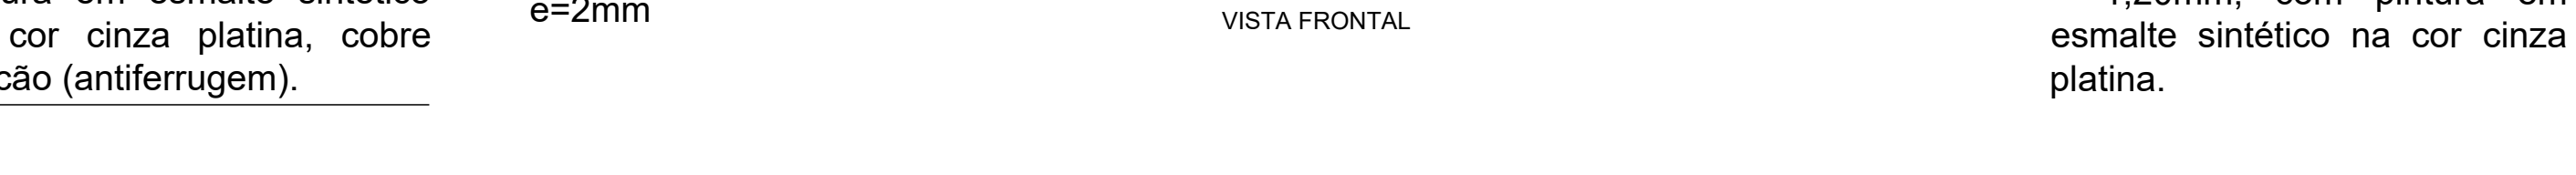



CORTE OO  
ESC.: 1/25

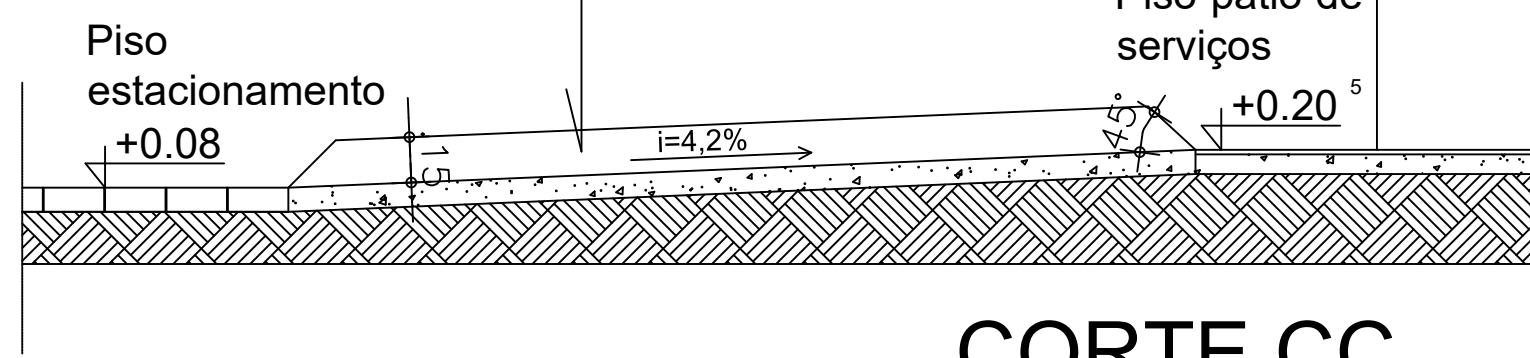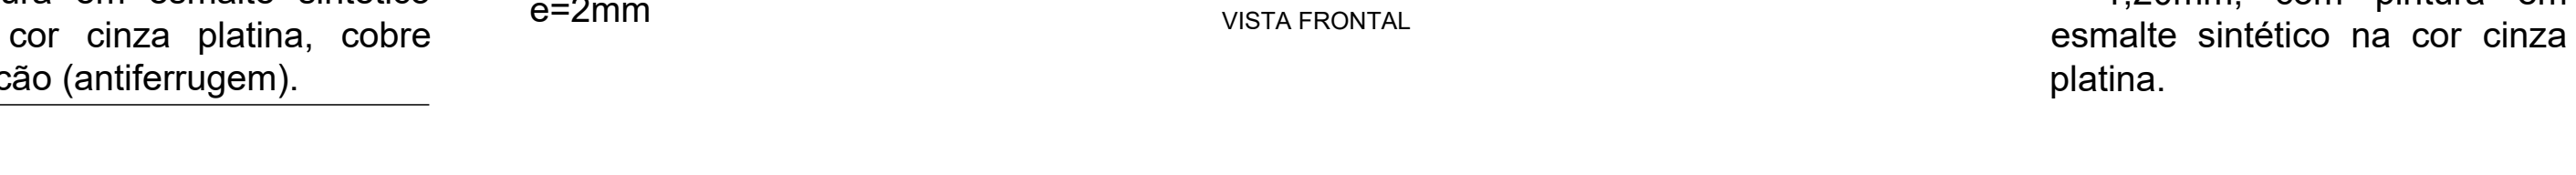



CORTE QQ  
ESC.: 1/25

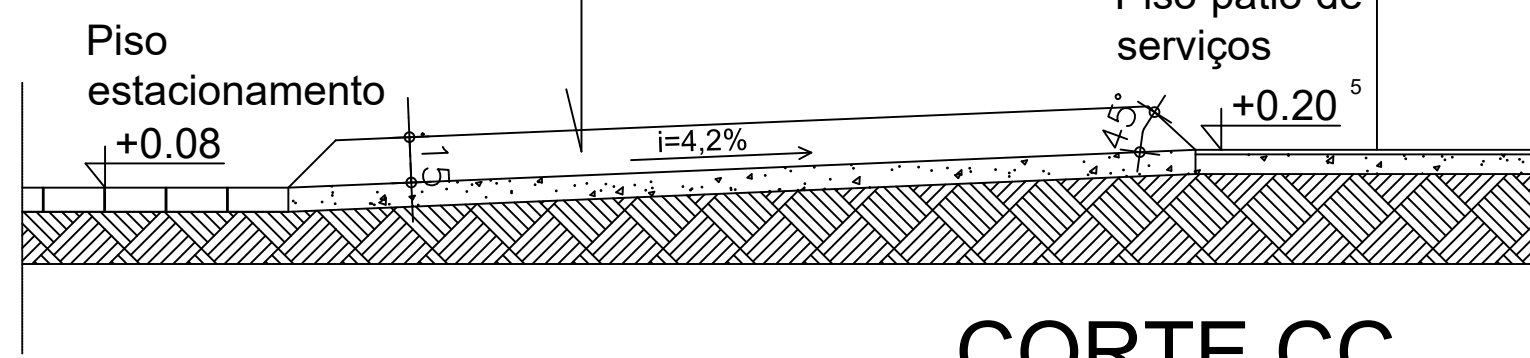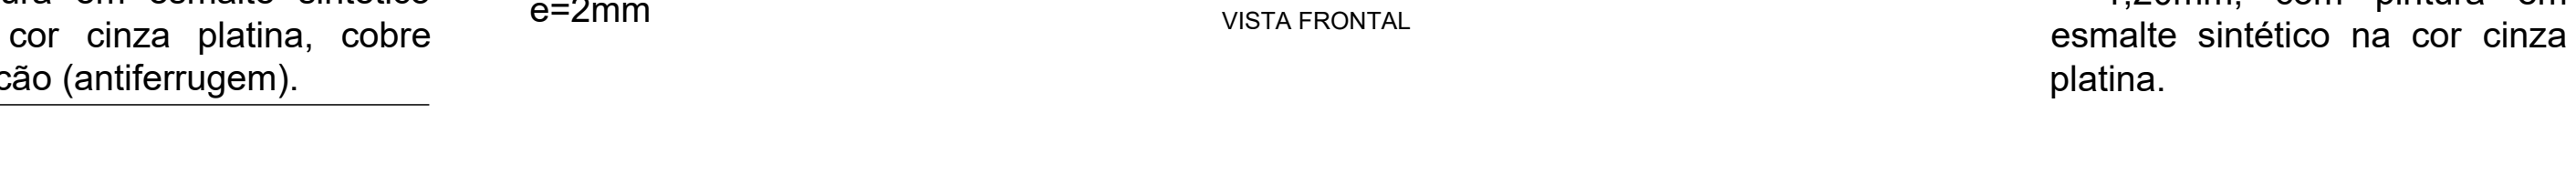



CORTE SS  
ESC.: 1/25

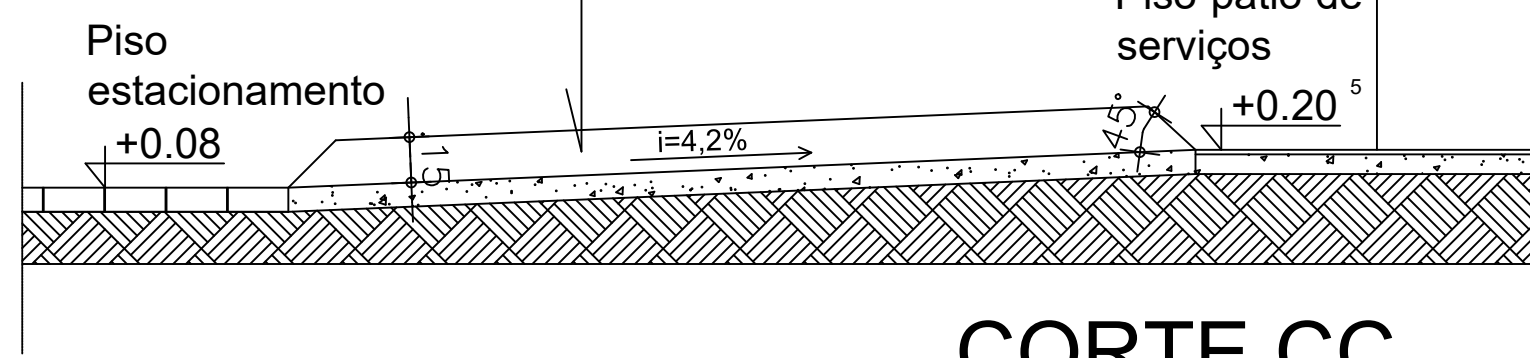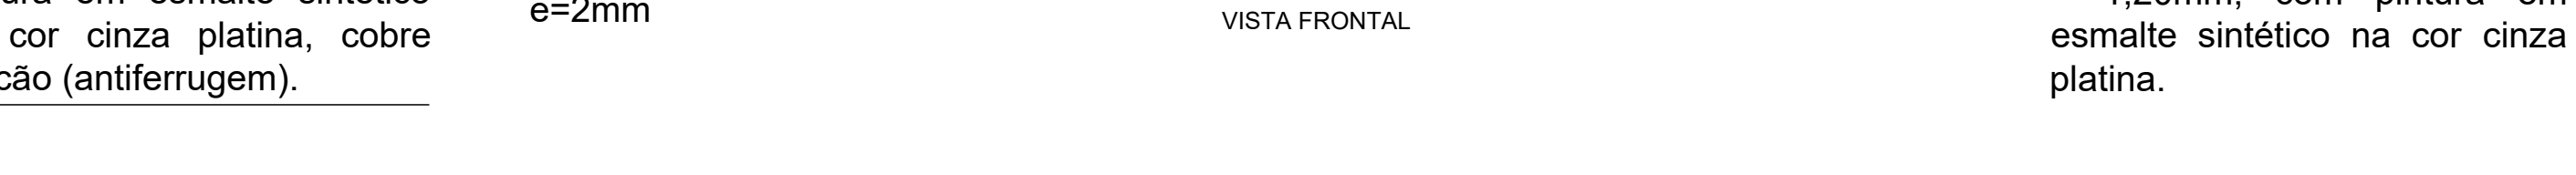



CORTE UU  
ESC.: 1/25

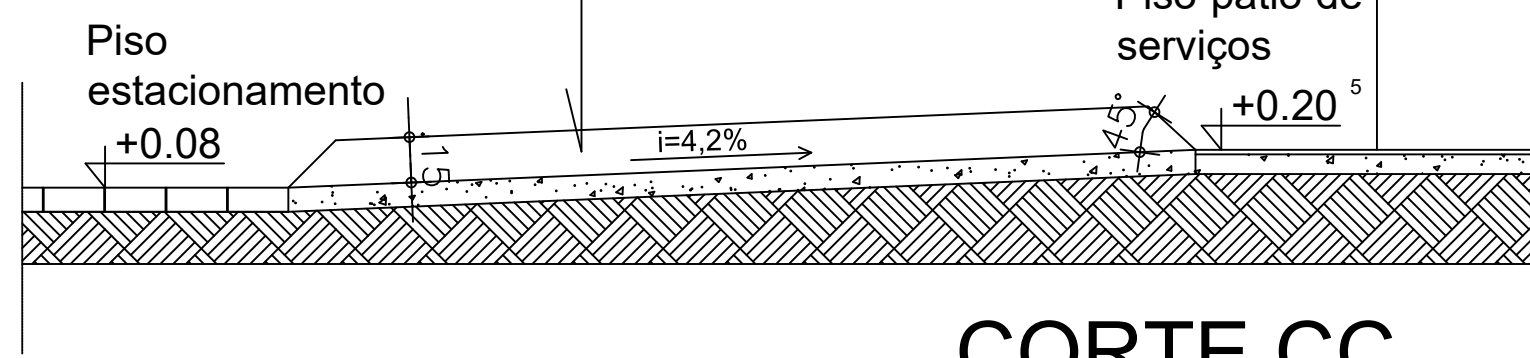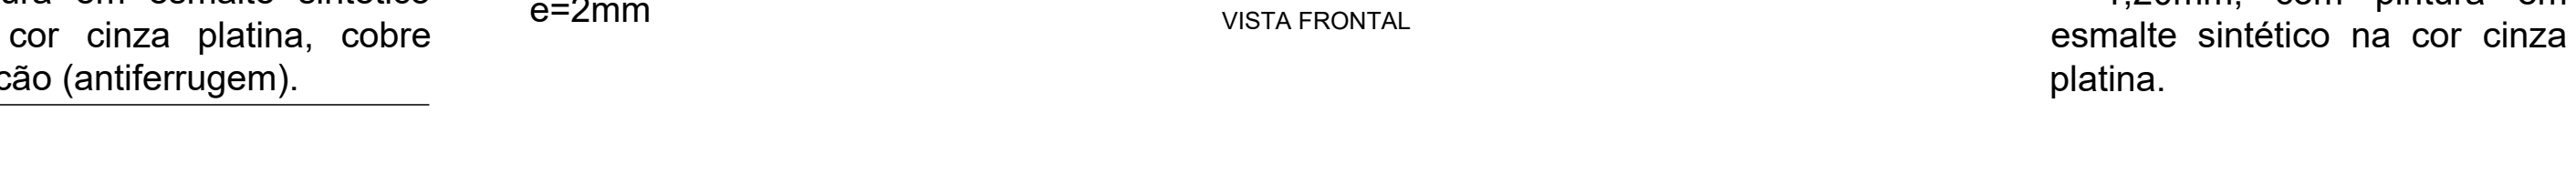



CORTE WW  
ESC.: 1/25

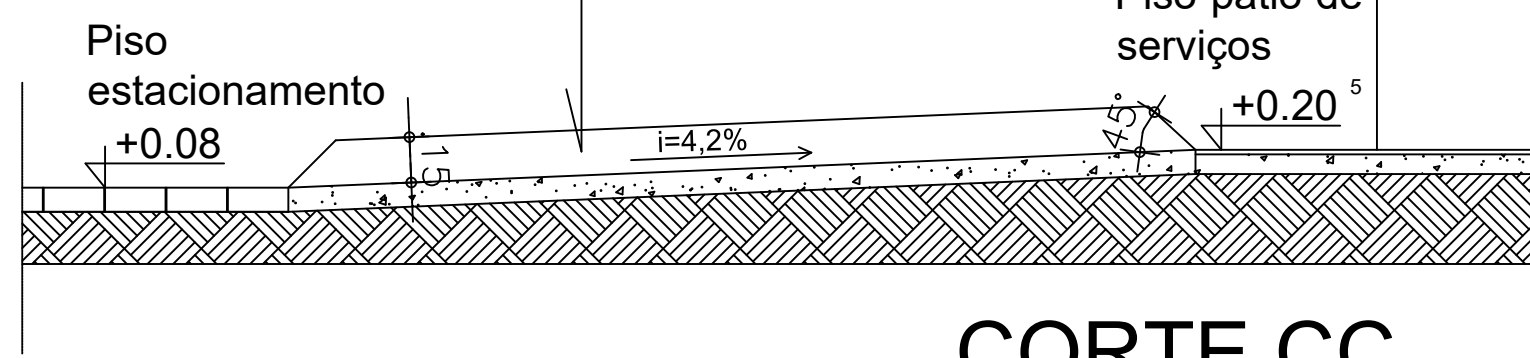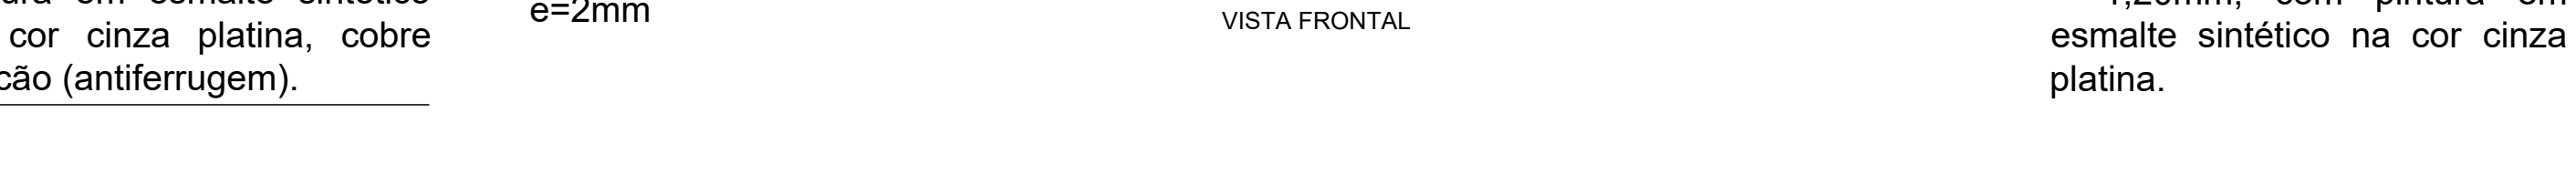



CORTE YY  
ESC.: 1/25

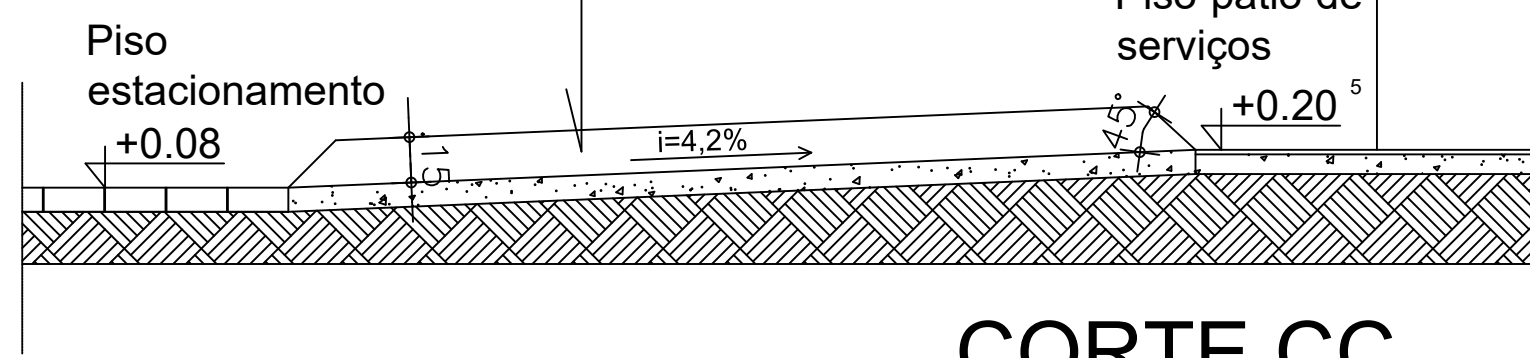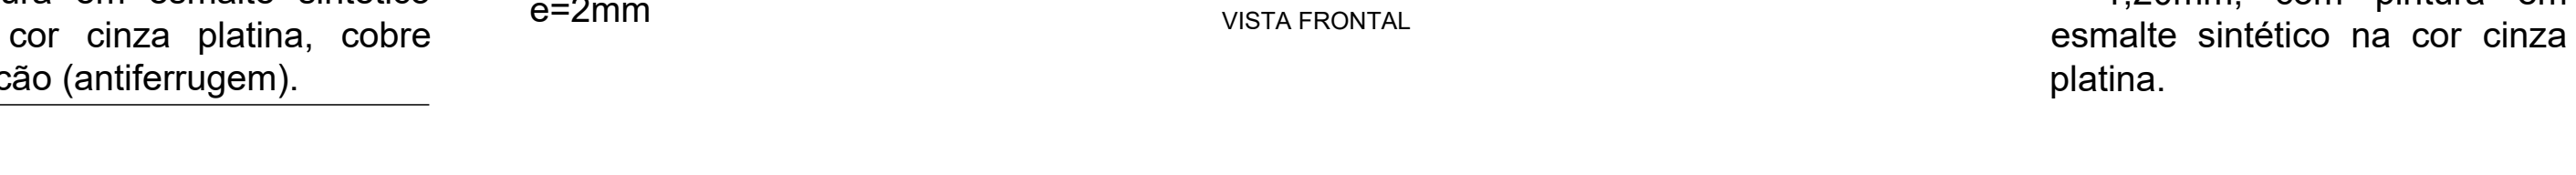



CORTE AA  
ESC.: 1/25

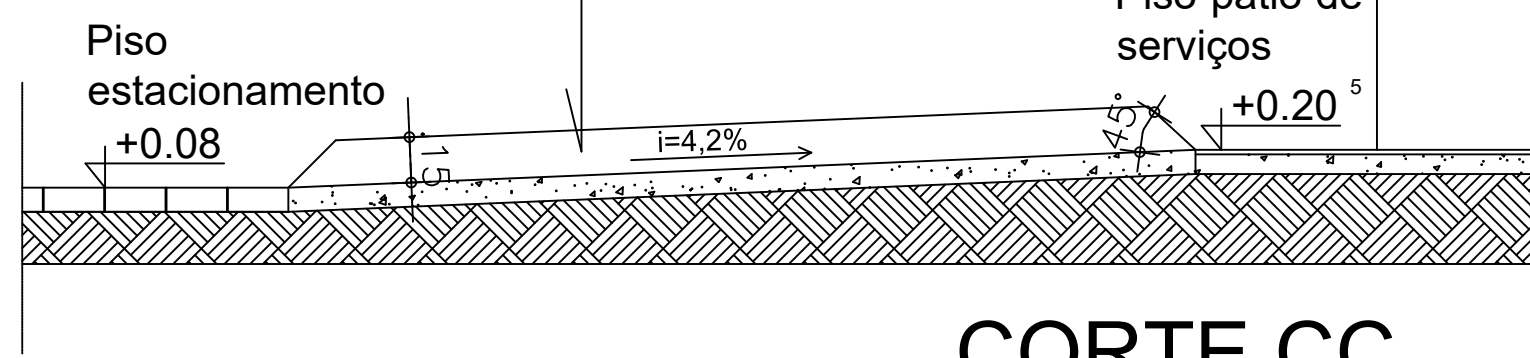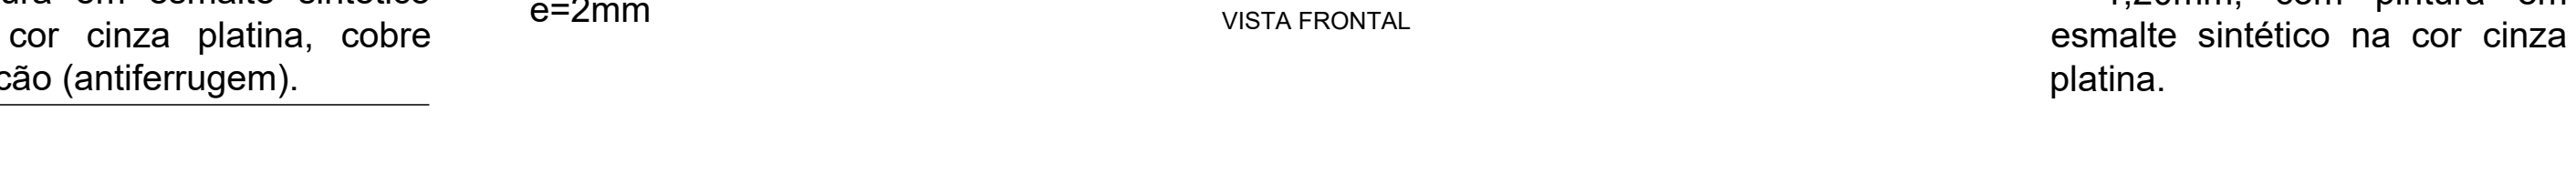



CORTE CC  
ESC.: 1/25

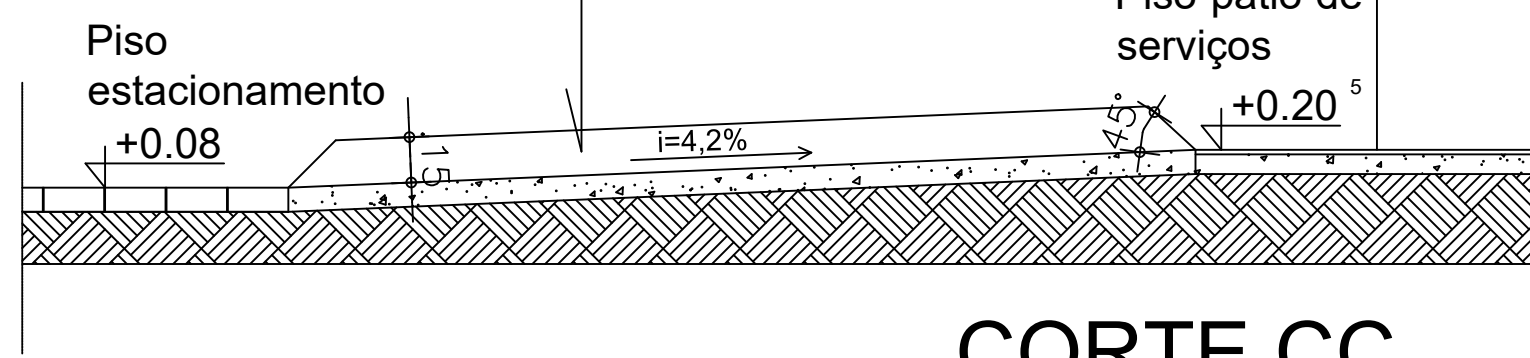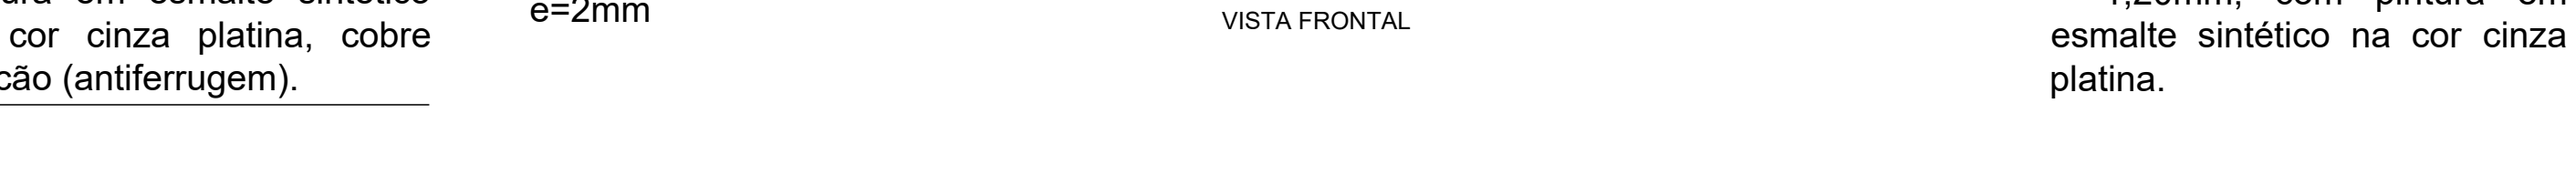



CORTE EE  
ESC.: 1/25

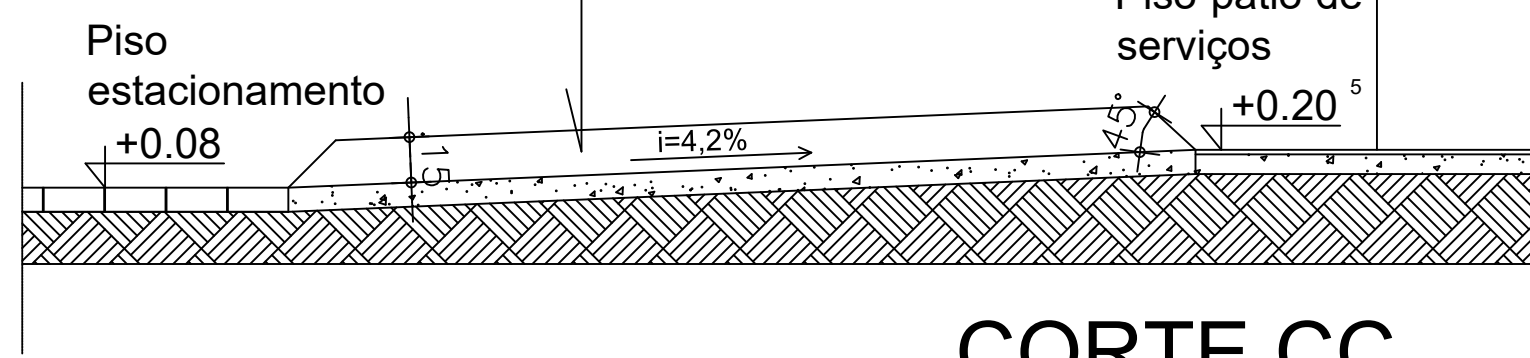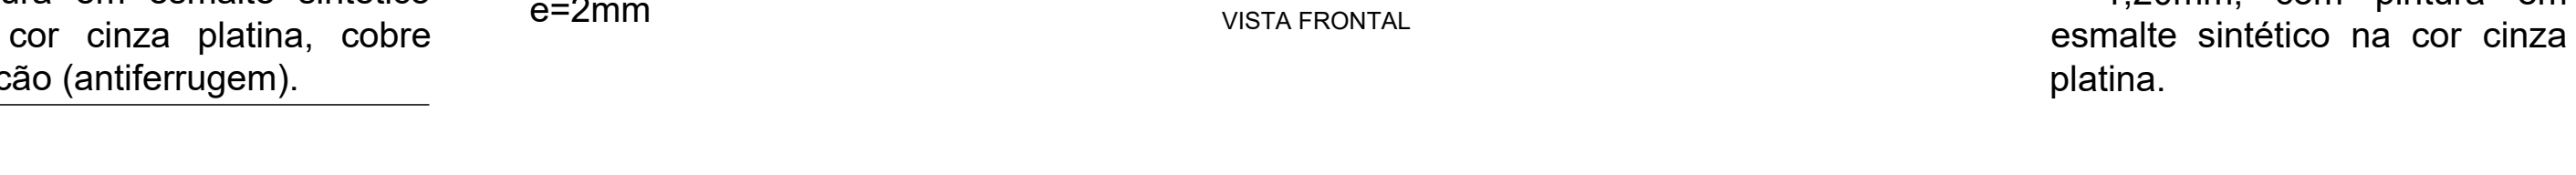



CORTE GG  
ESC.: 1/25

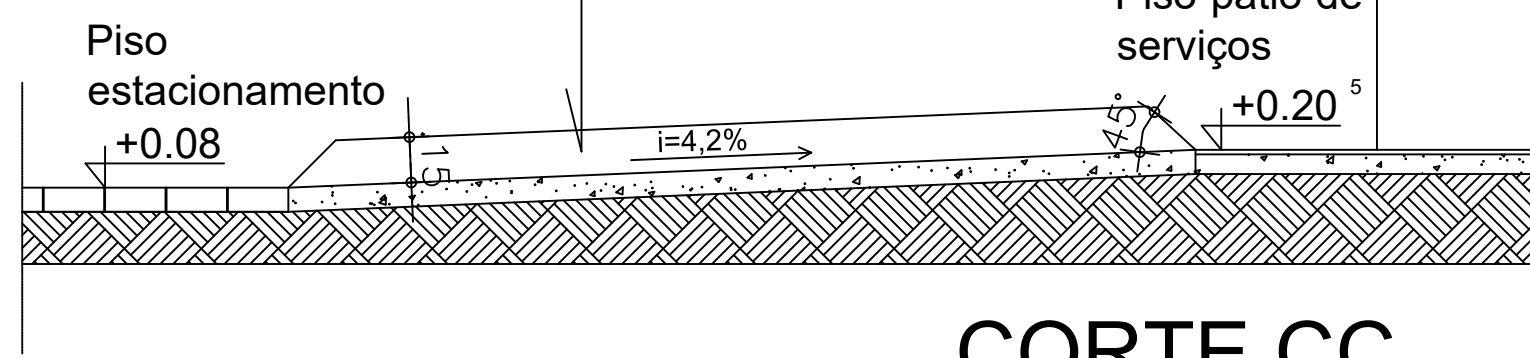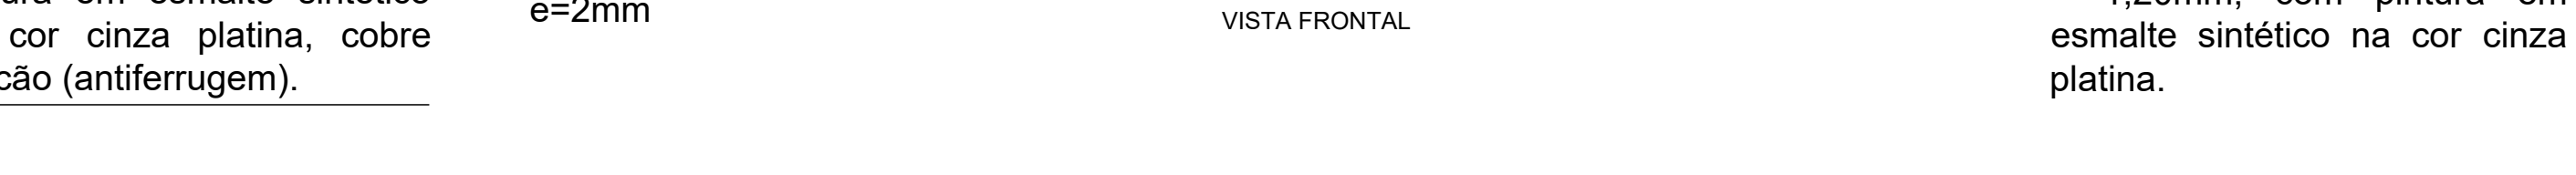



CORTE II  
ESC.: 1/25

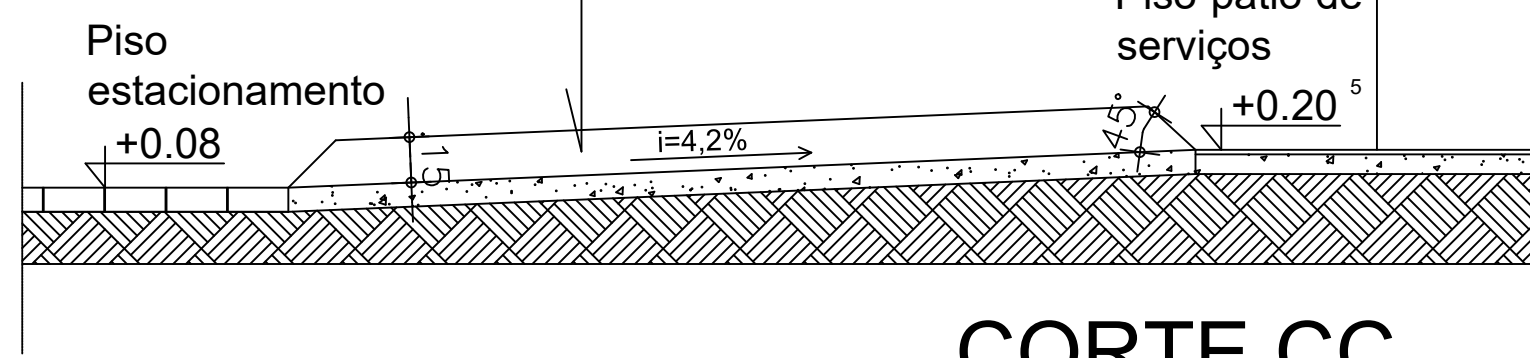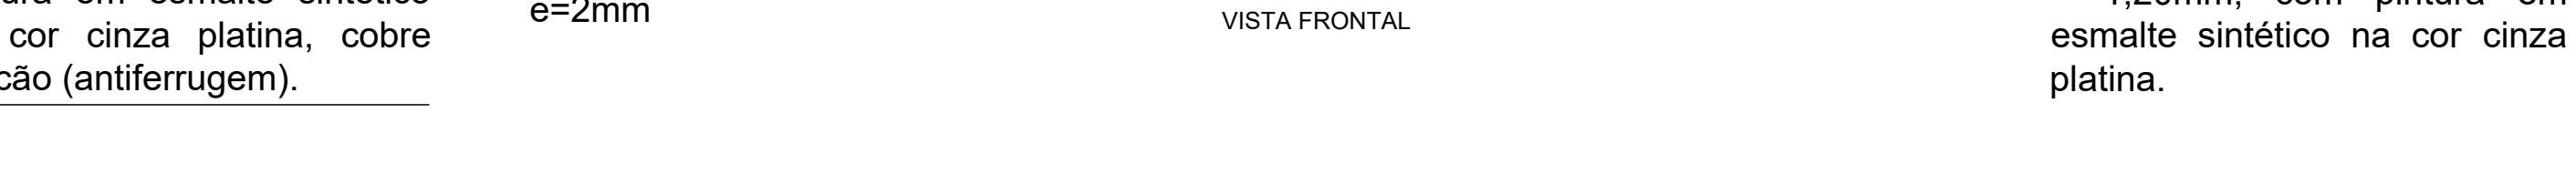



CORTE KK  
ESC.: 1/25

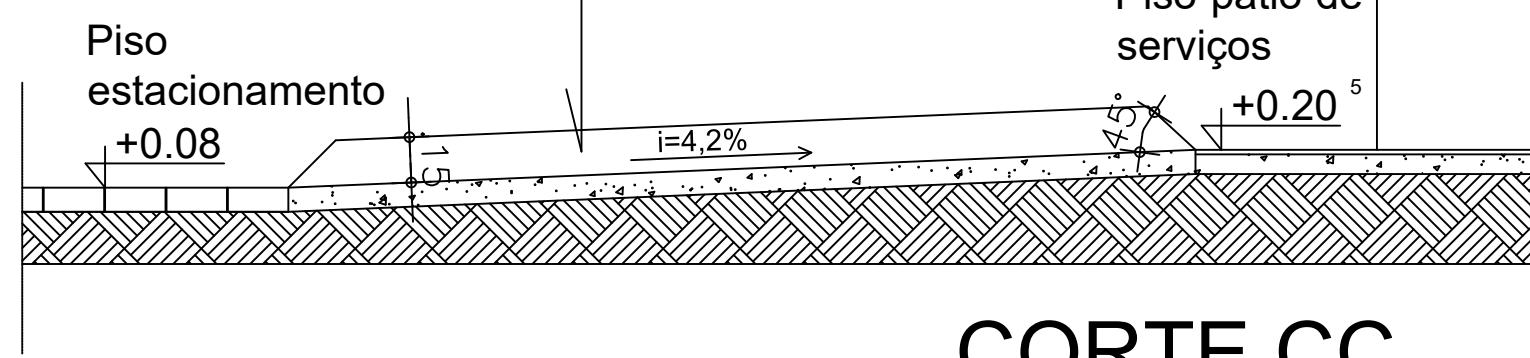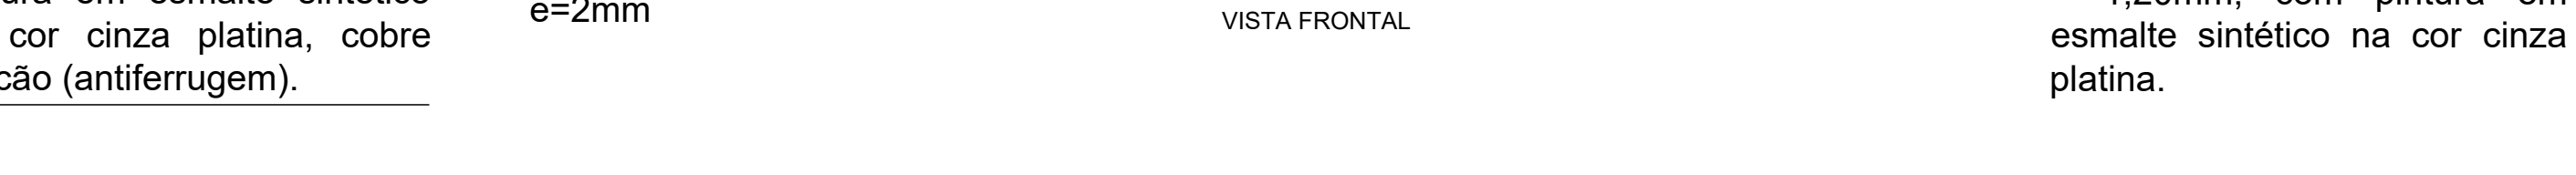



CORTE MM  
ESC.: 1/25

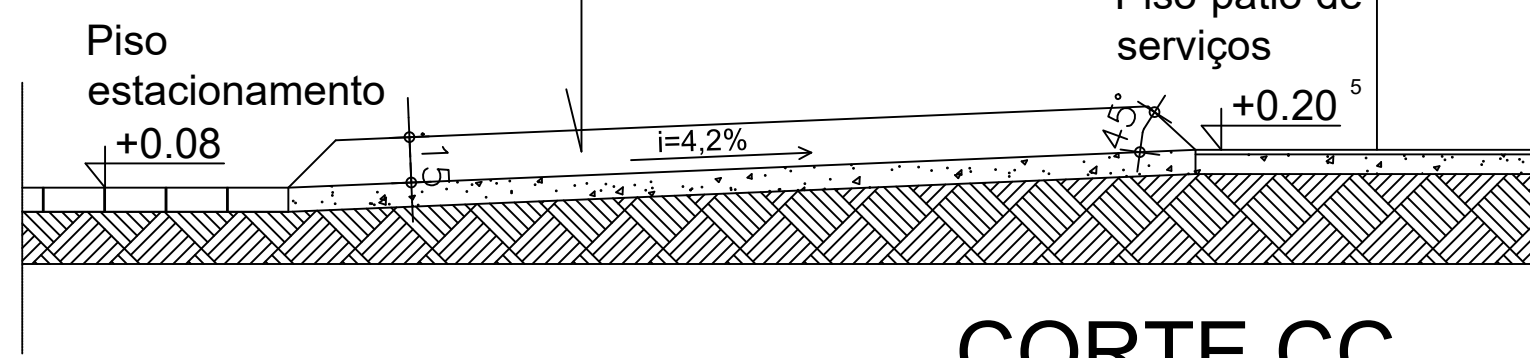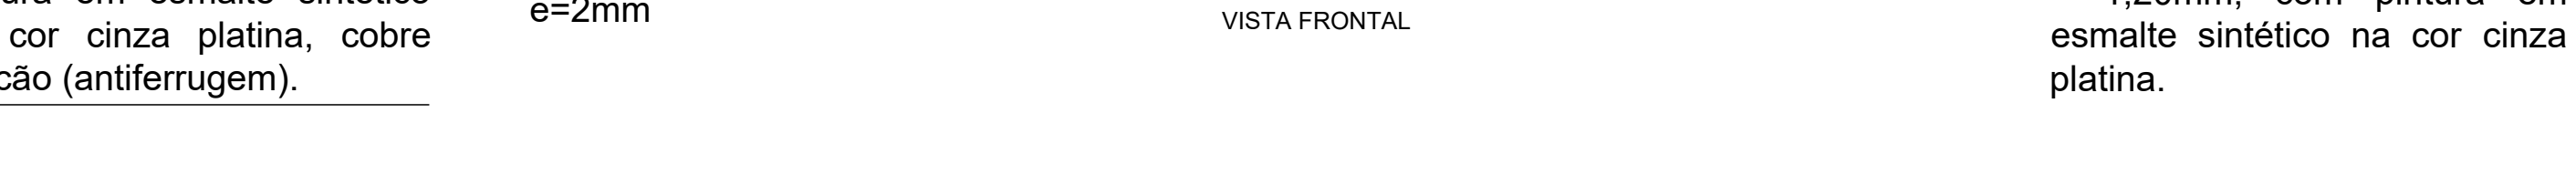



CORTE OO  
ESC.: 1/25

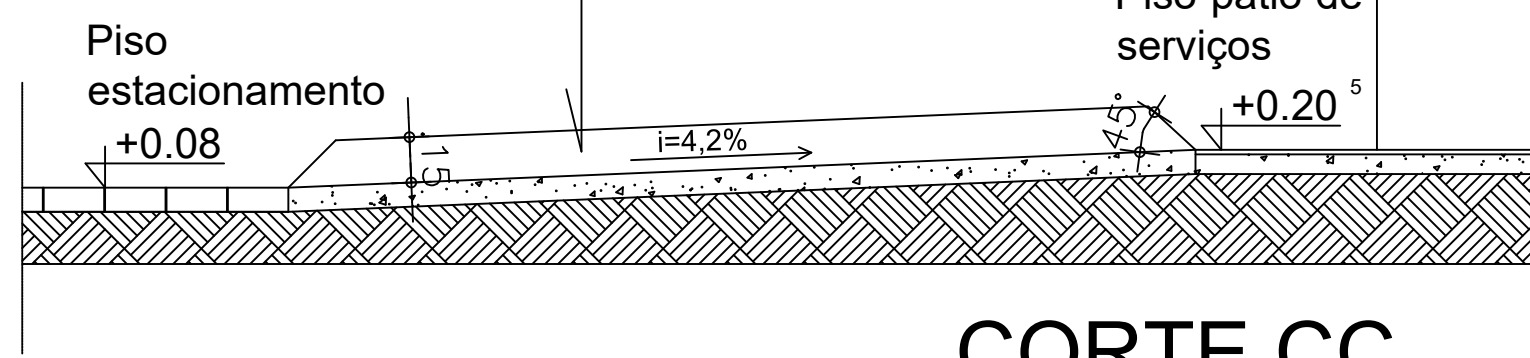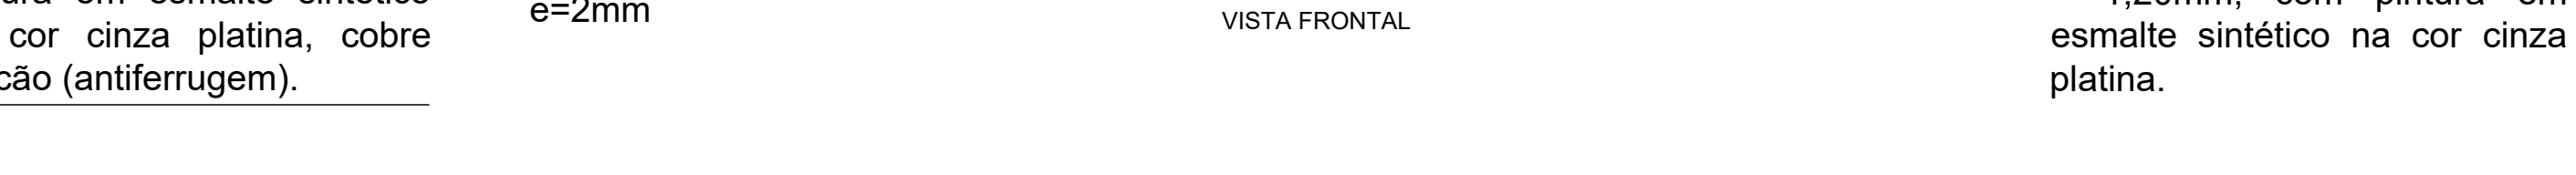



CORTE QQ  
ESC.: 1/25

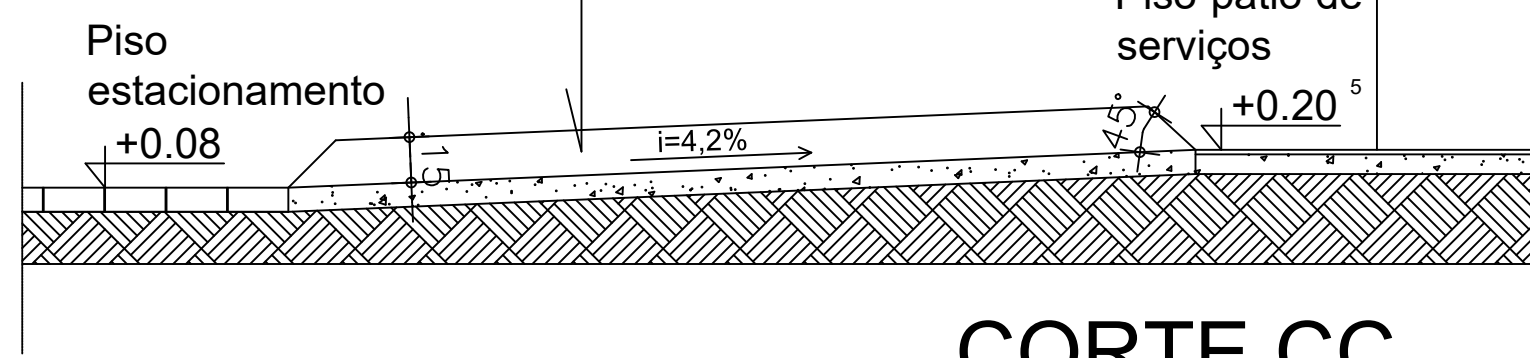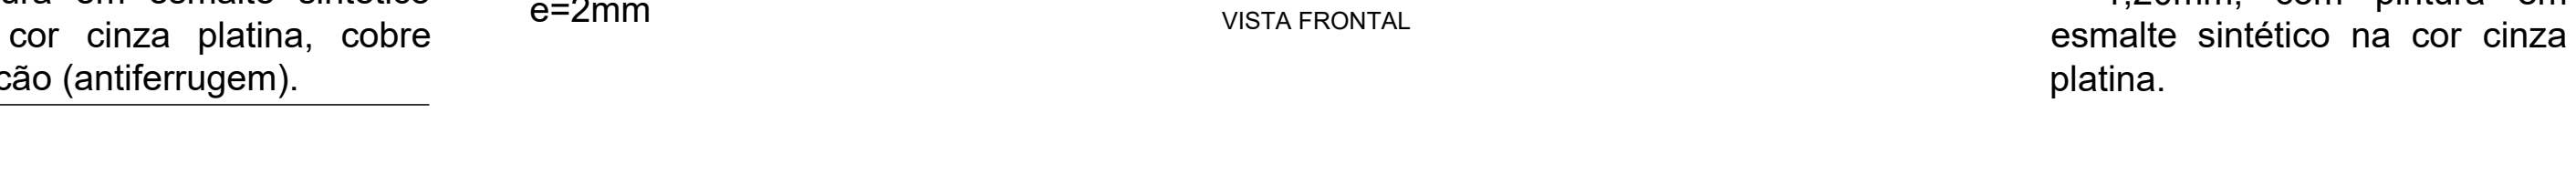



CORTE SS  
ESC.: 1/25

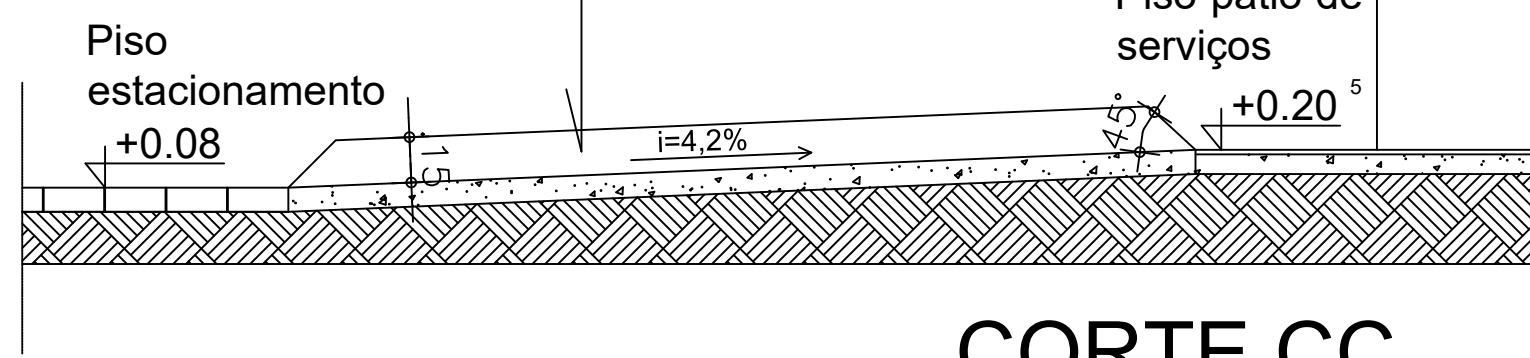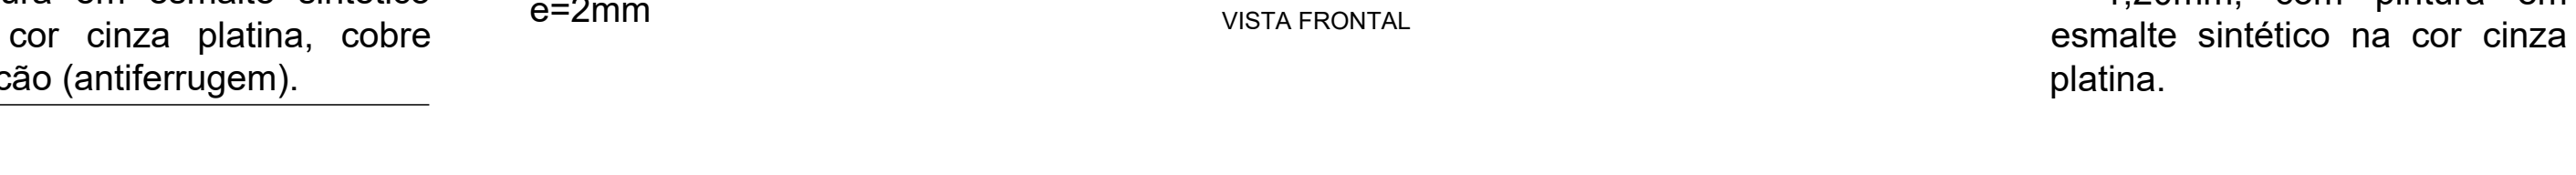



CORTE UU  
ESC.: 1/25

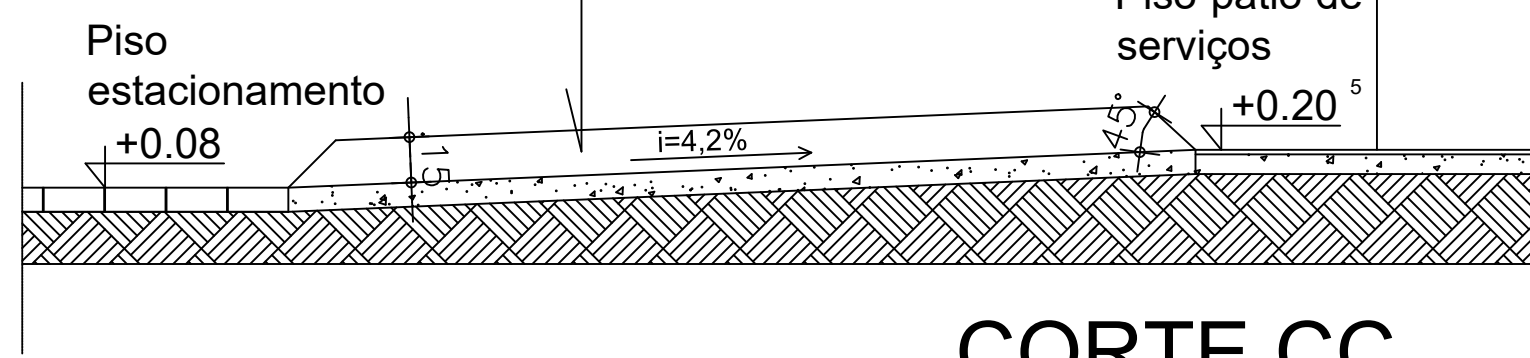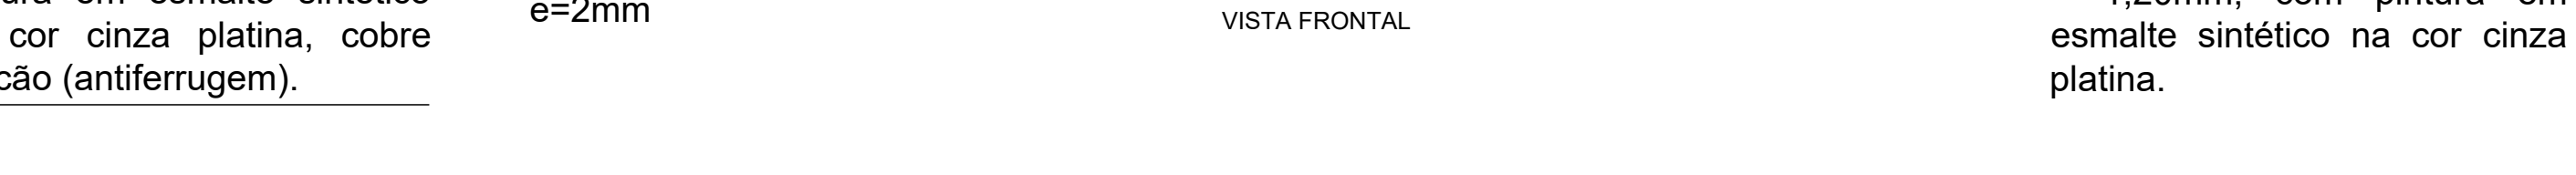



CORTE WW  
ESC.: 1/25

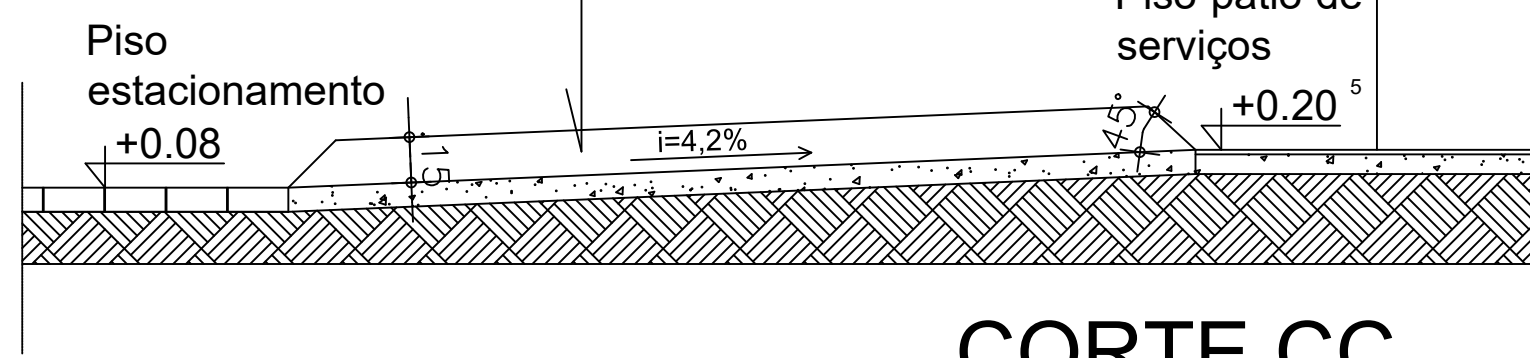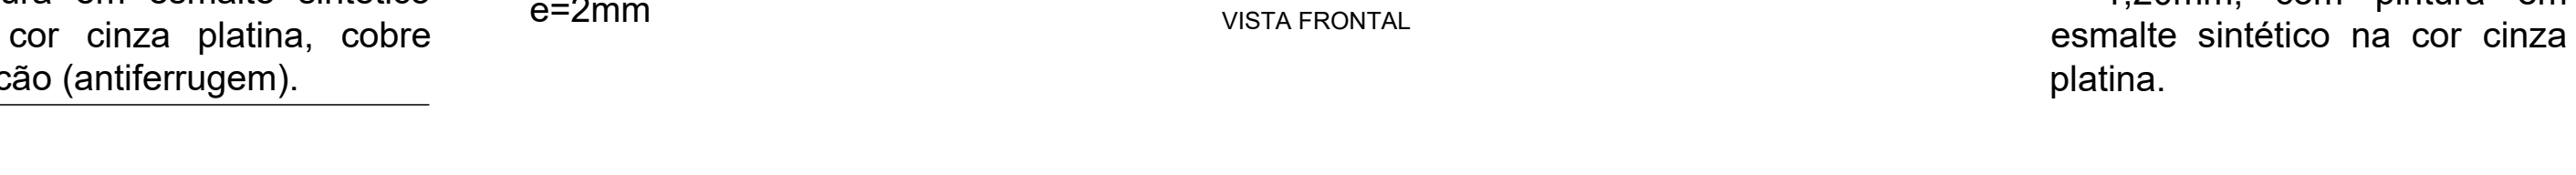



CORTE YY  
ESC.: 1/25

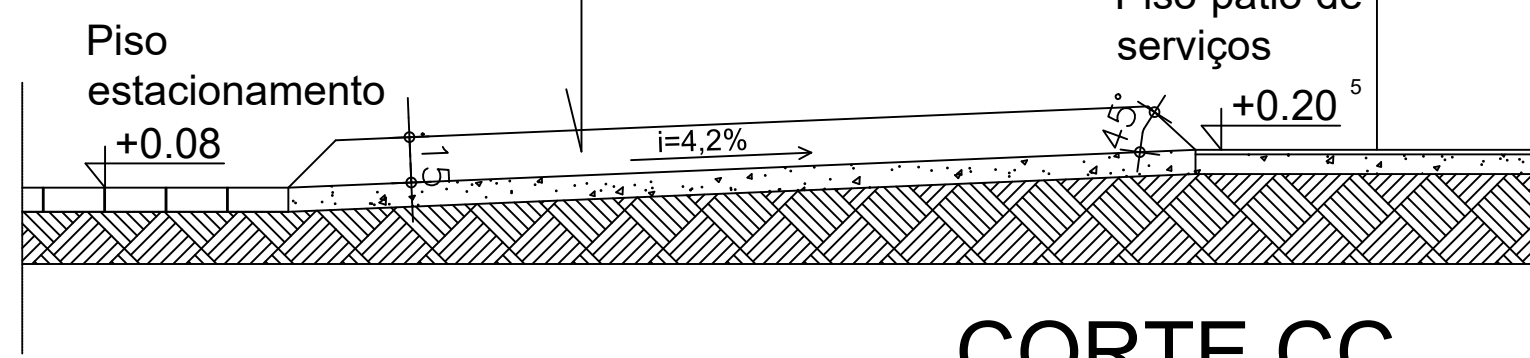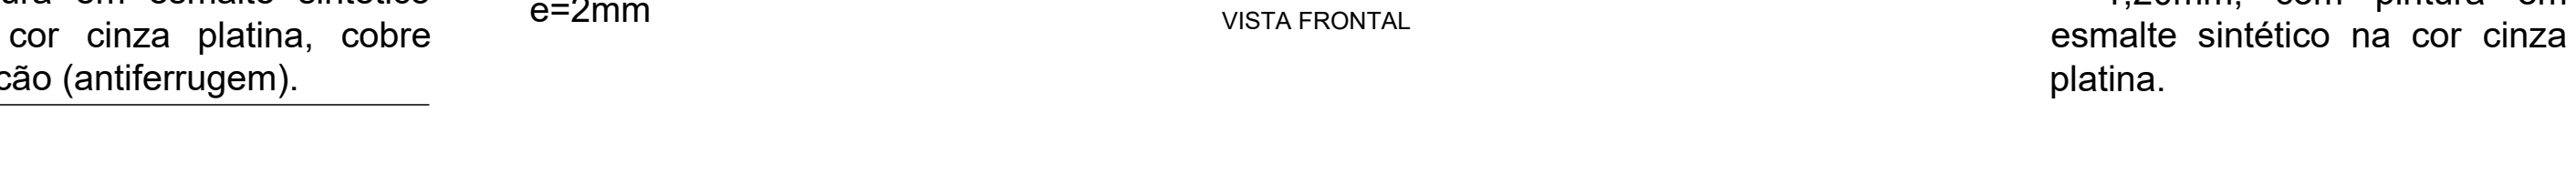



CORTE AA  
ESC.: 1/25

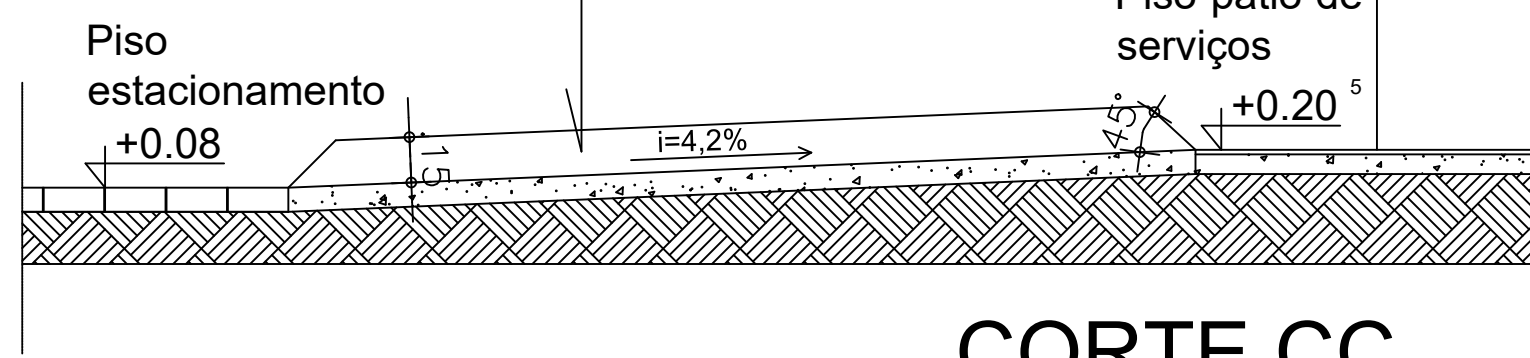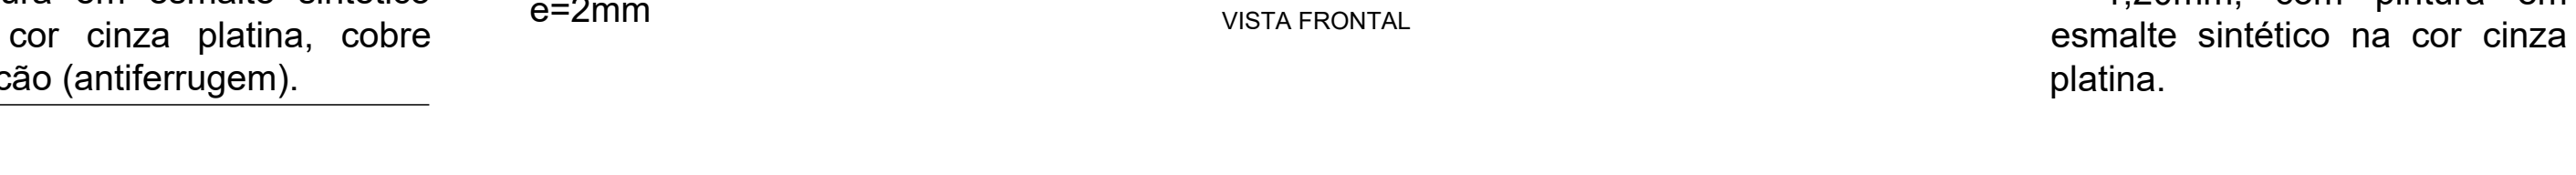



CORTE CC  
ESC.: 1/25

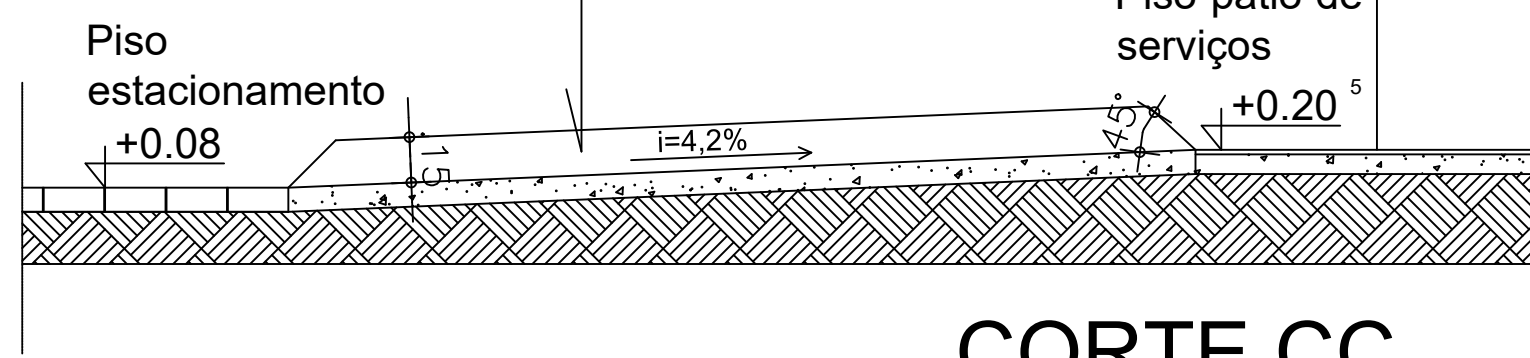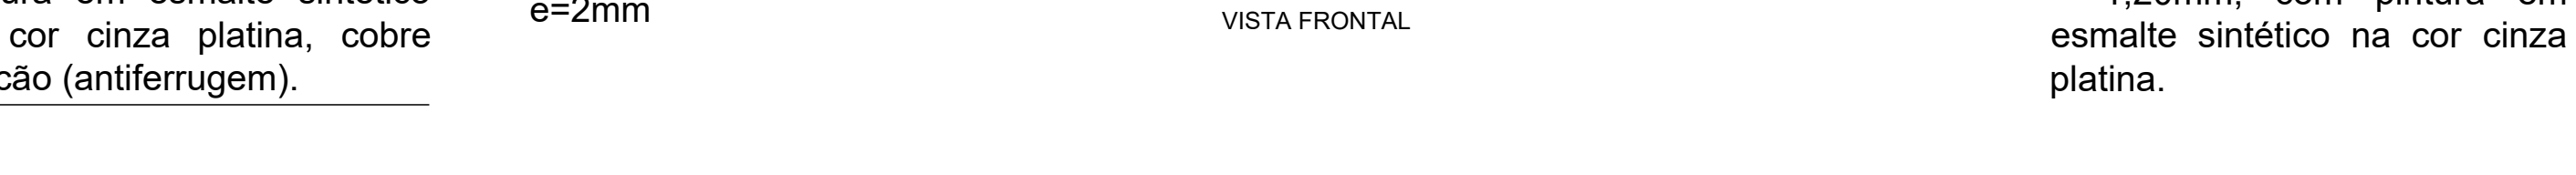



CORTE EE  
ESC.: 1/25

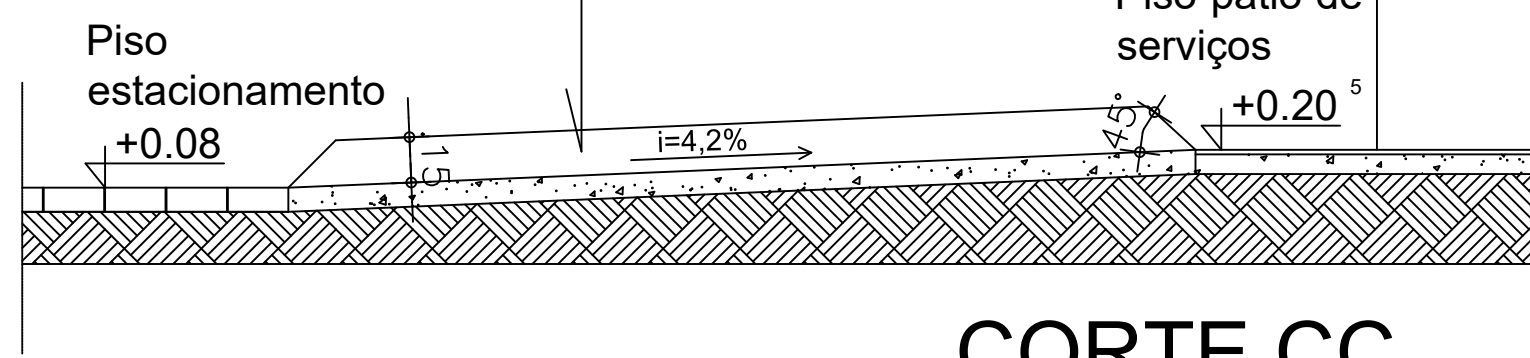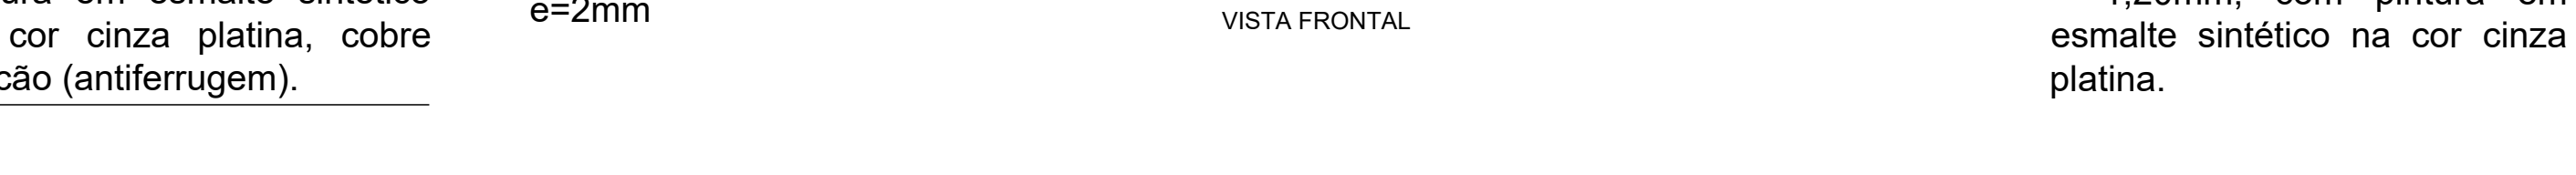



CORTE GG  
ESC.: 1/25

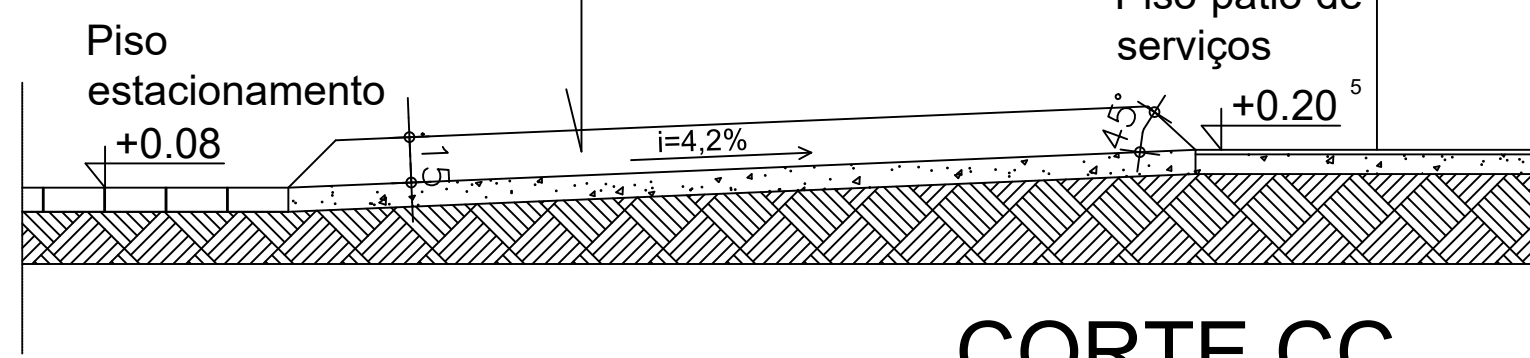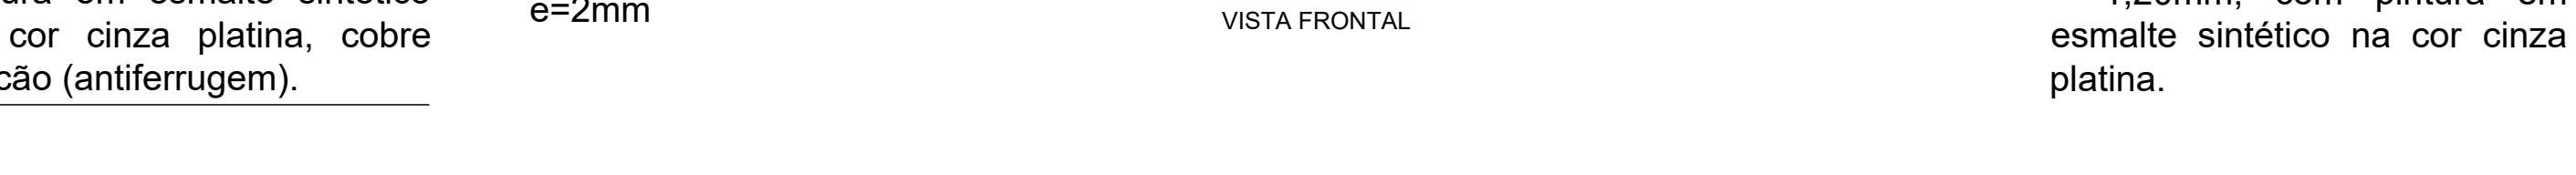



CORTE II  
ESC.: 1/25

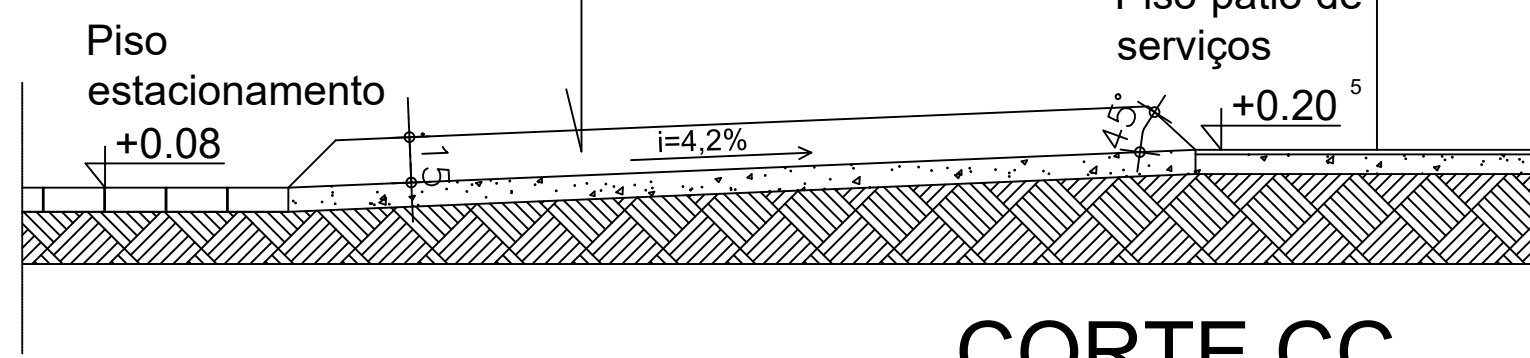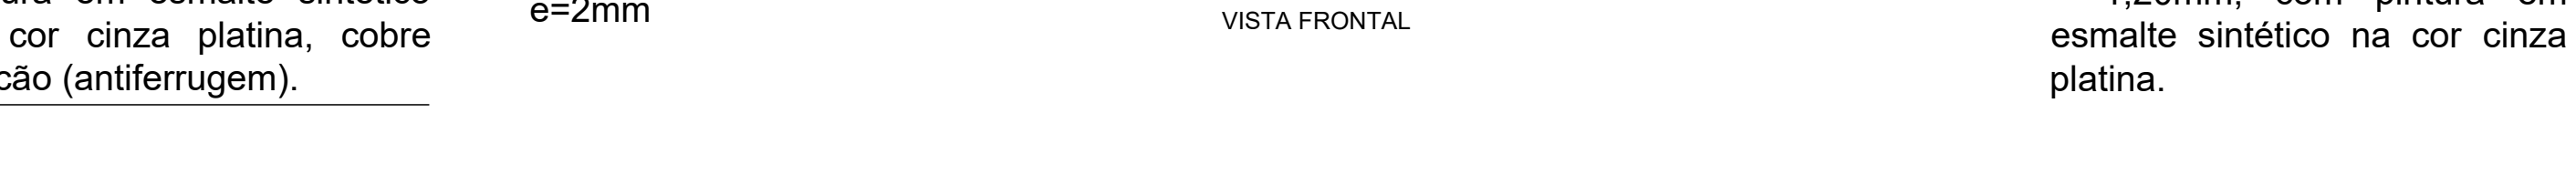



CORTE KK  
ESC.: 1/25

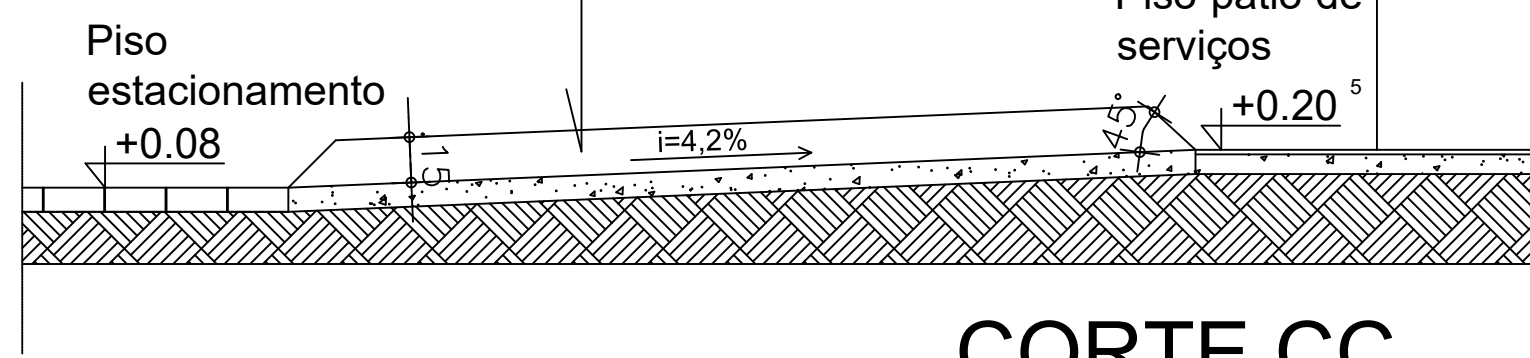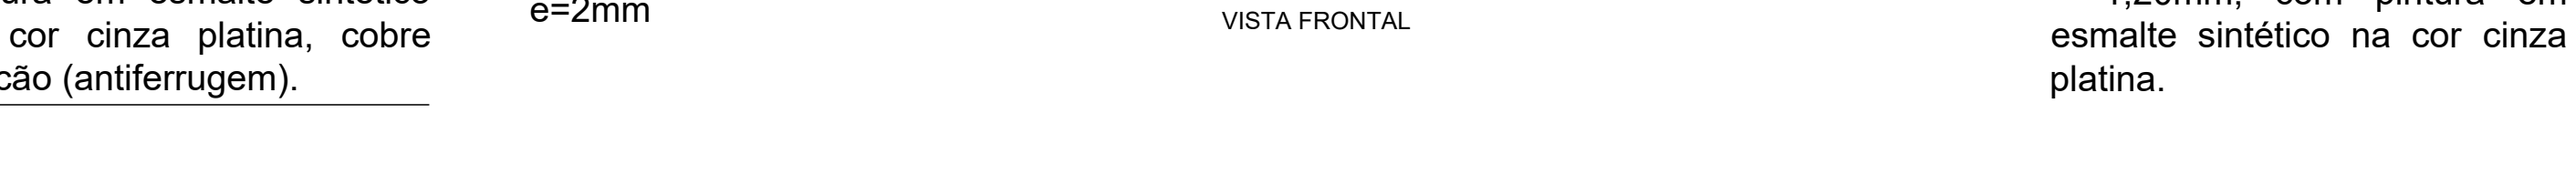



CORTE MM  
ESC.: 1/25

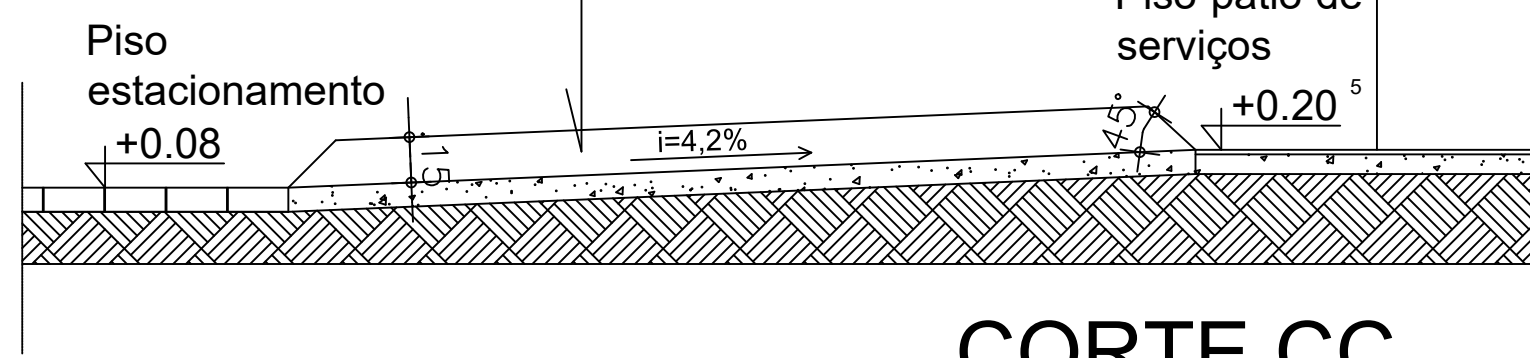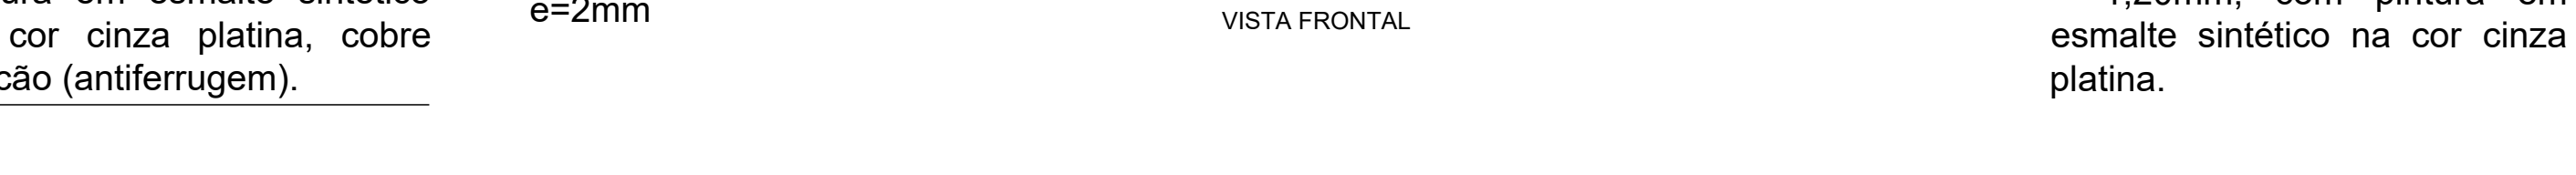



CORTE OO  
ESC.: 1/25

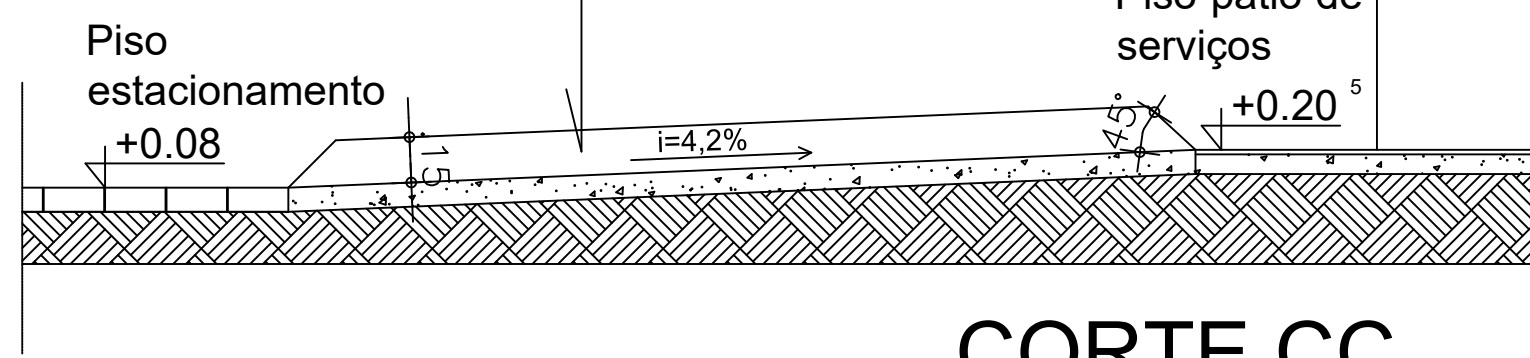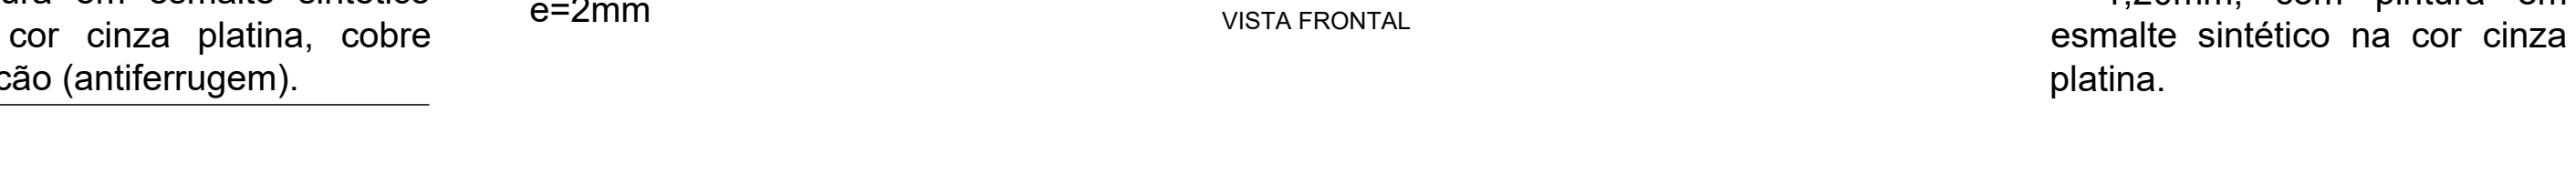



CORTE QQ  
ESC.: 1/25

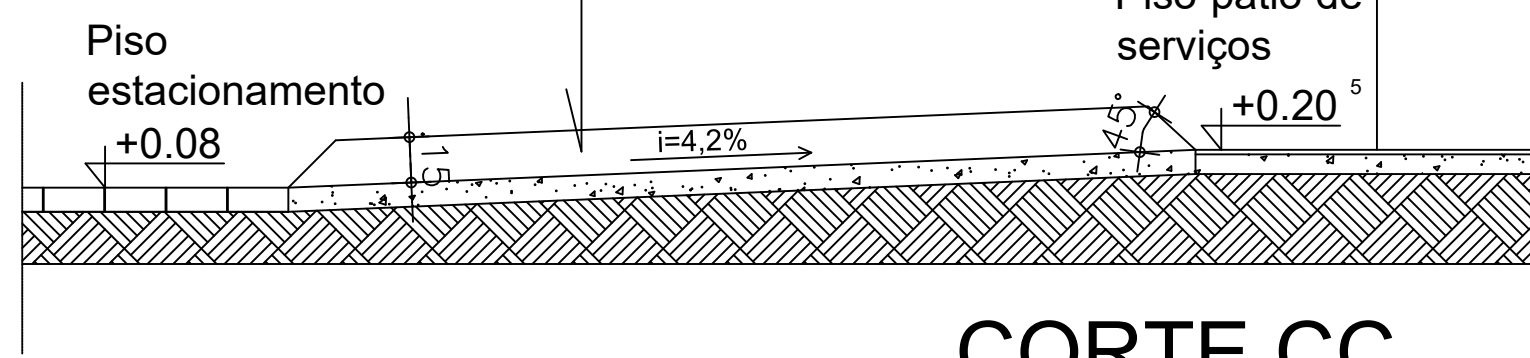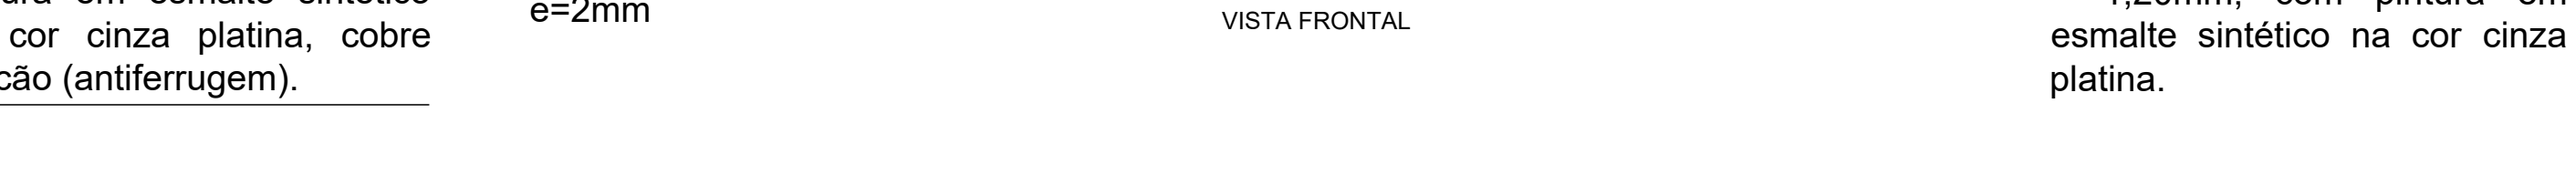



CORTE SS  
ESC.: 1/25

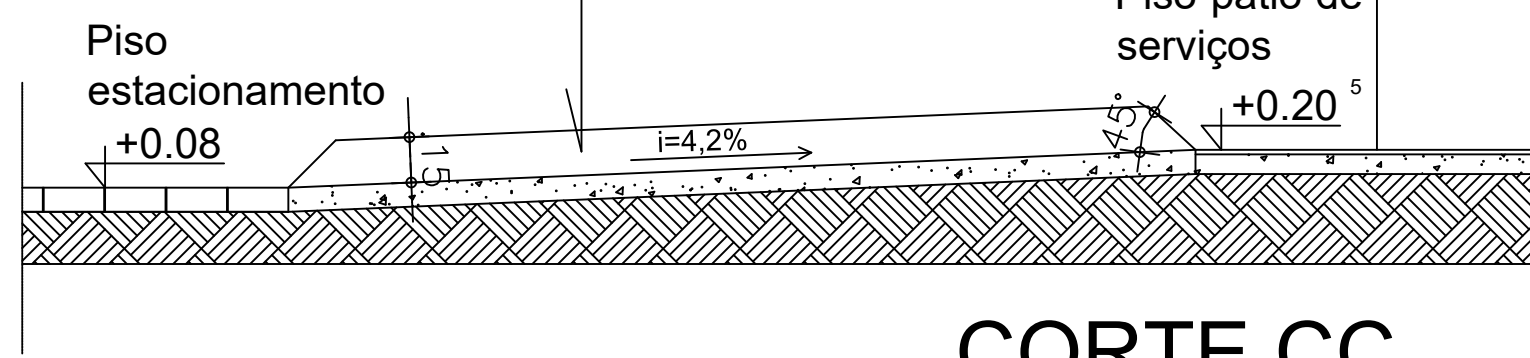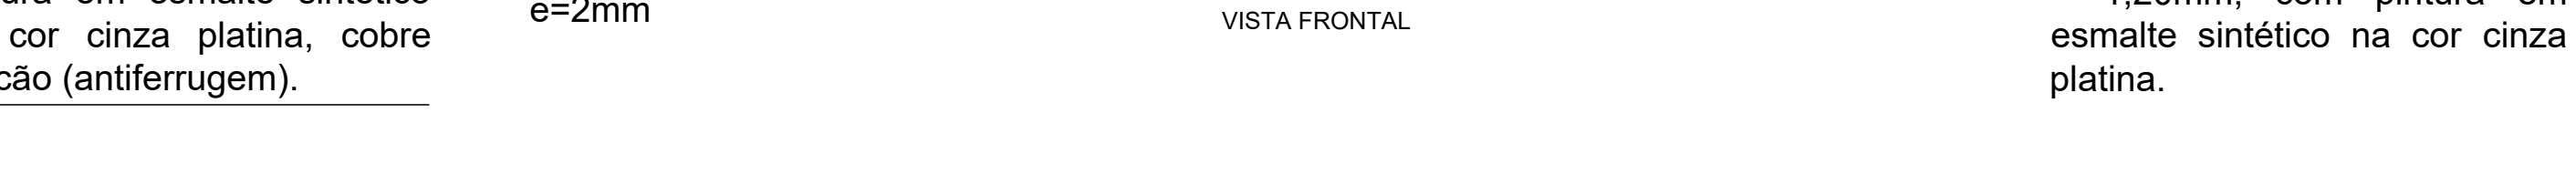



CORTE UU  
ESC.: 1/25

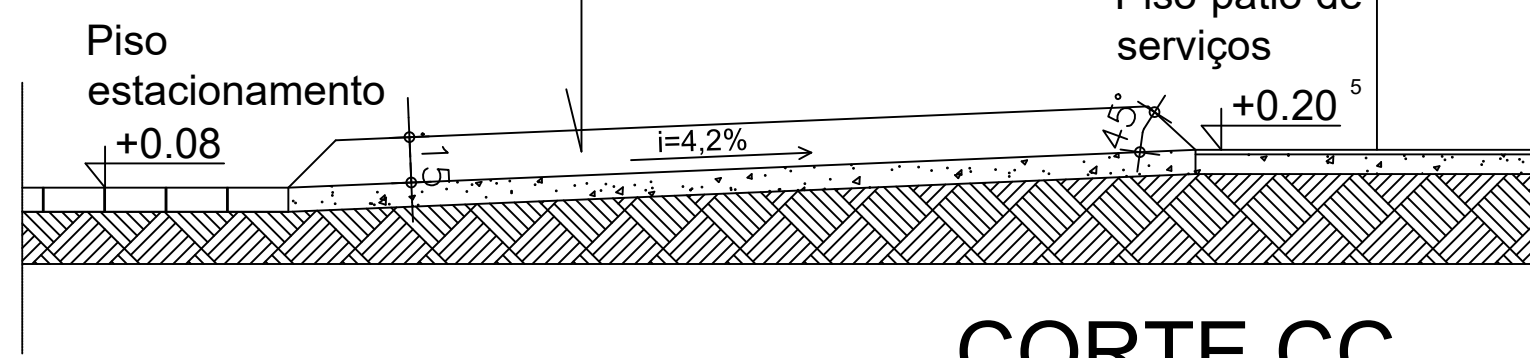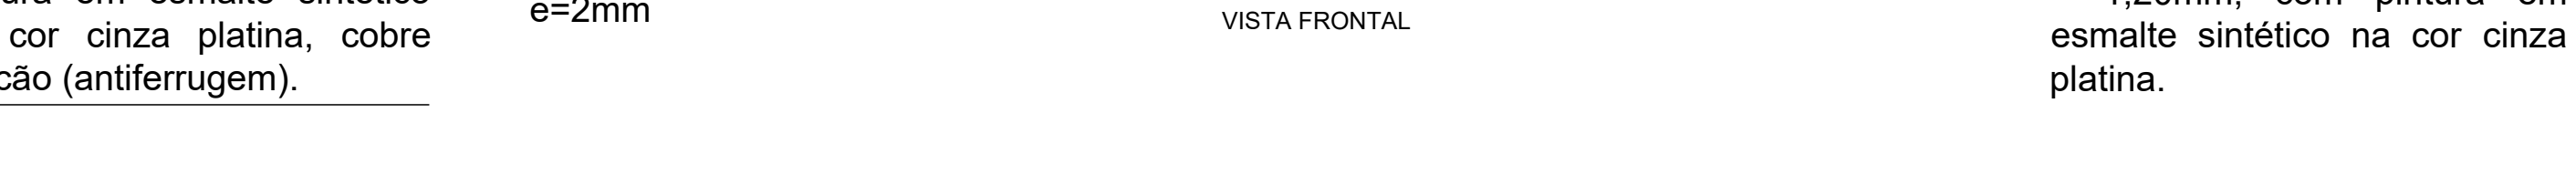



CORTE WW  
ESC.: 1/25

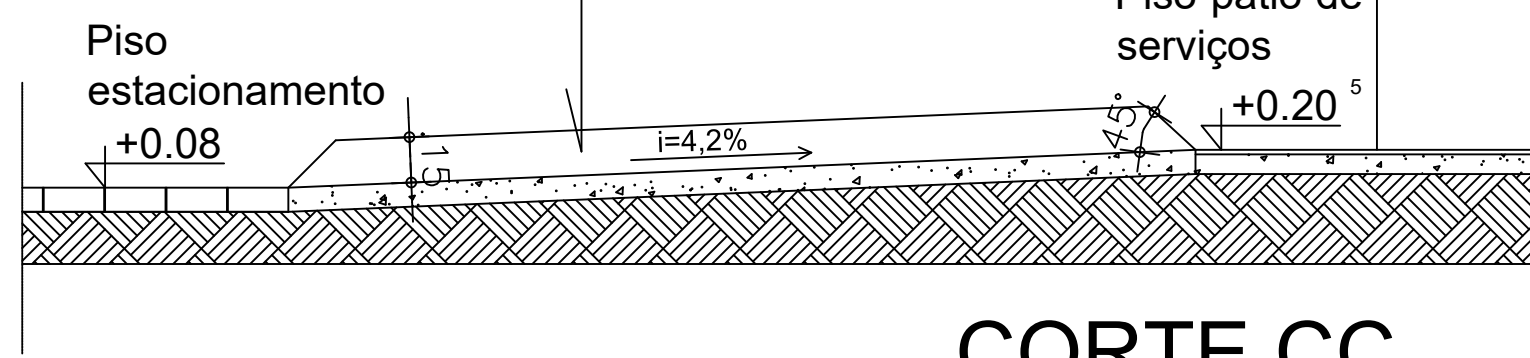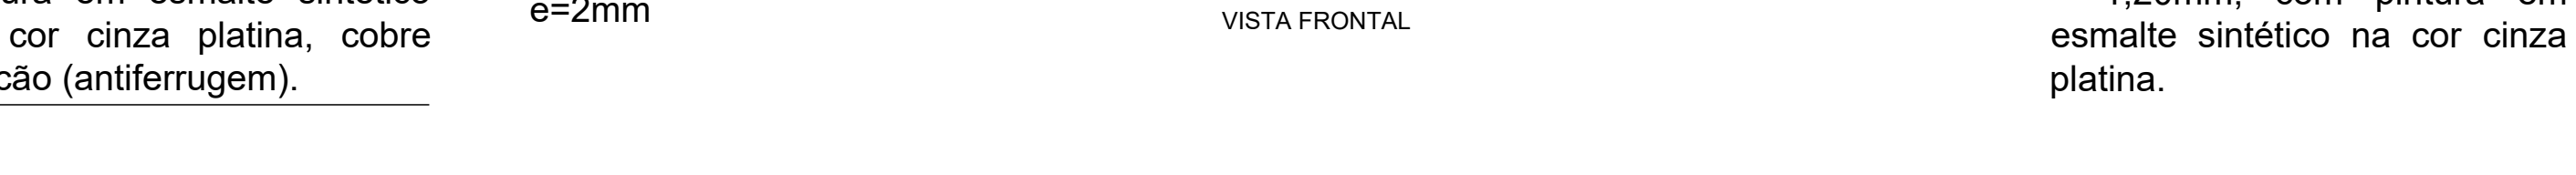



CORTE YY  
ESC.: 1/25

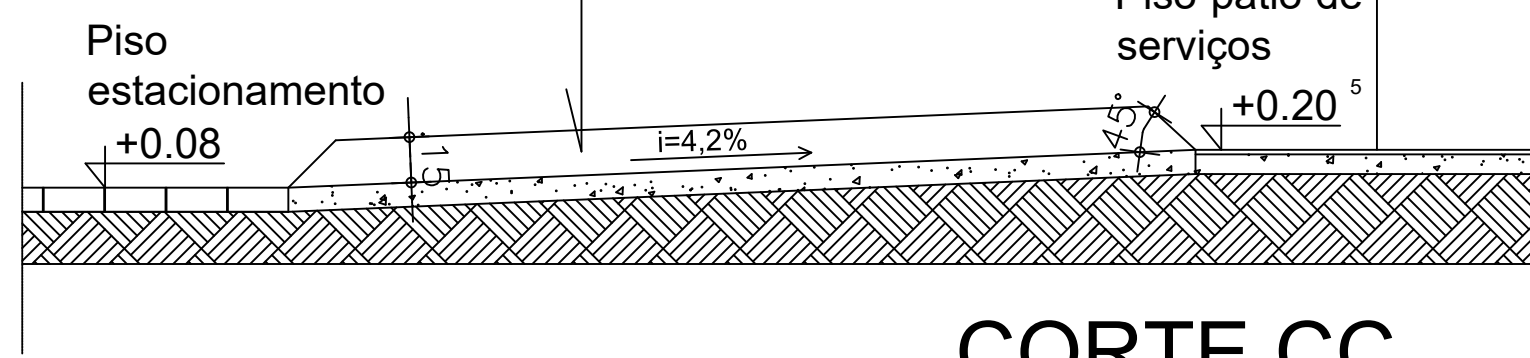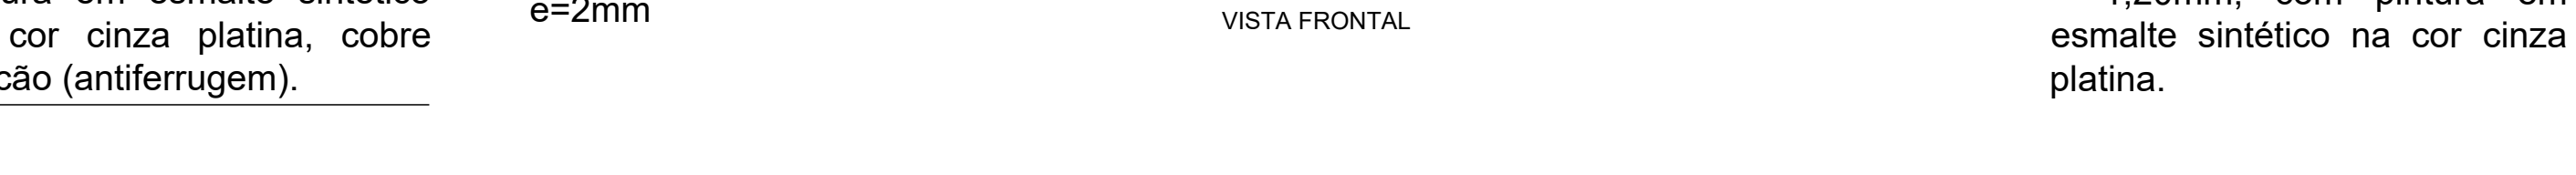



CORTE AA  
ESC.: 1/25

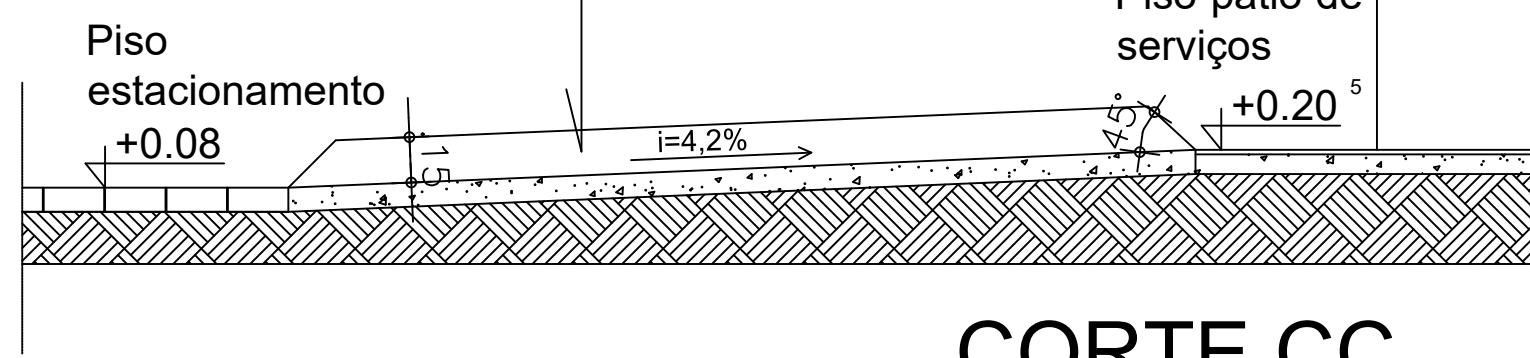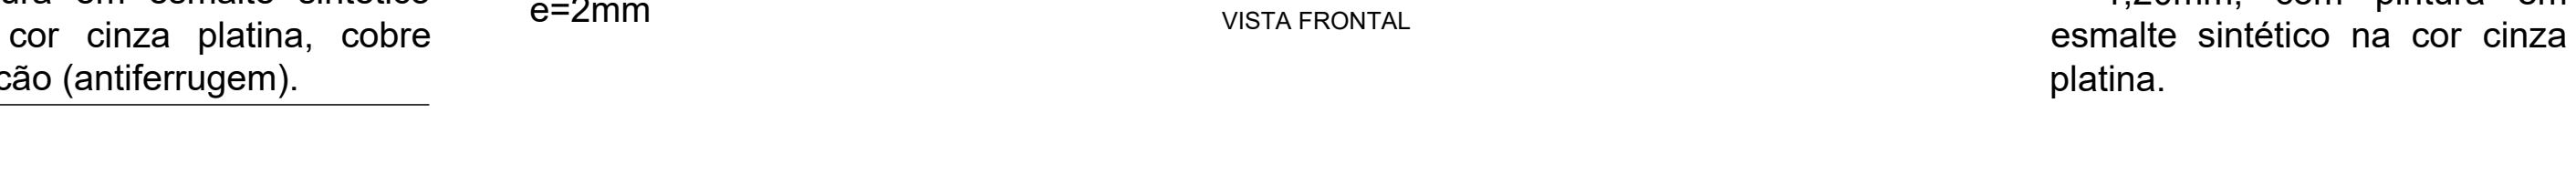



CORTE CC  
ESC.: 1/25

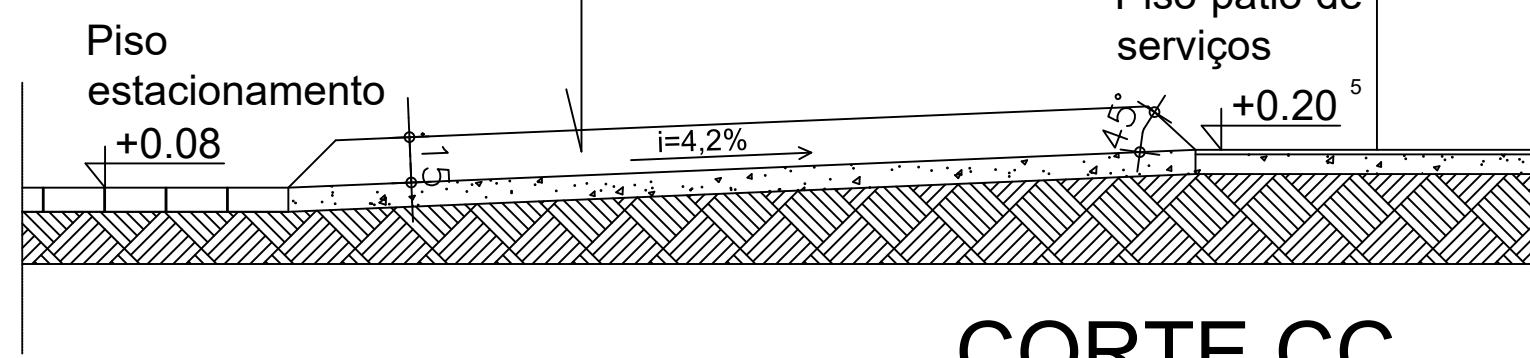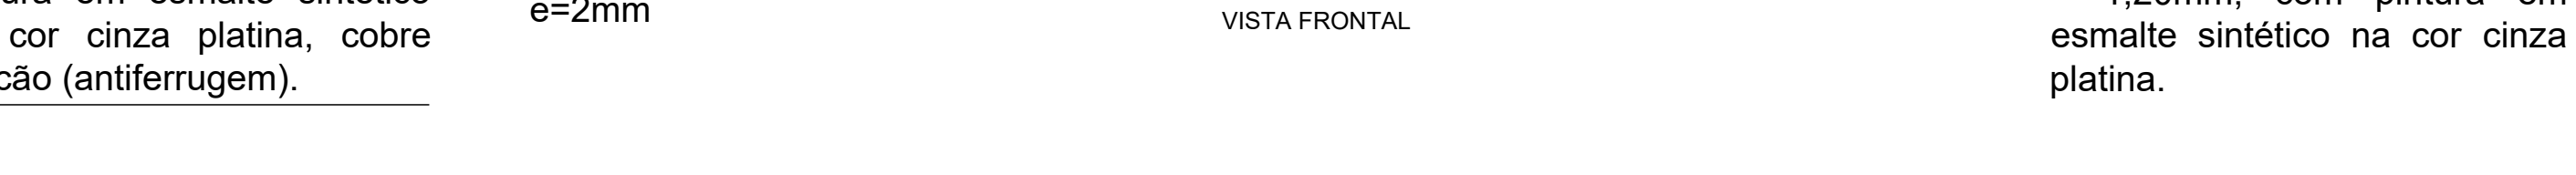



CORTE EE  
ESC.: 1/25

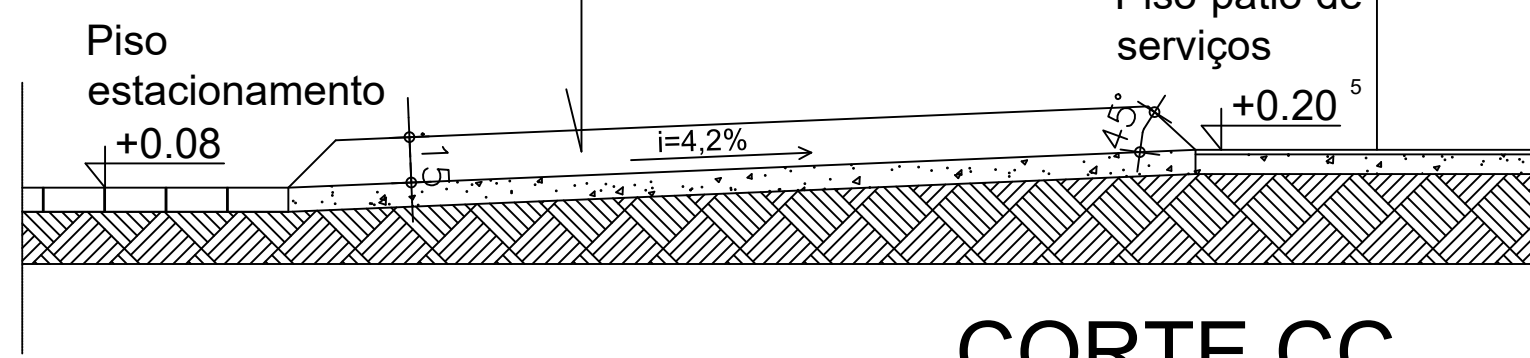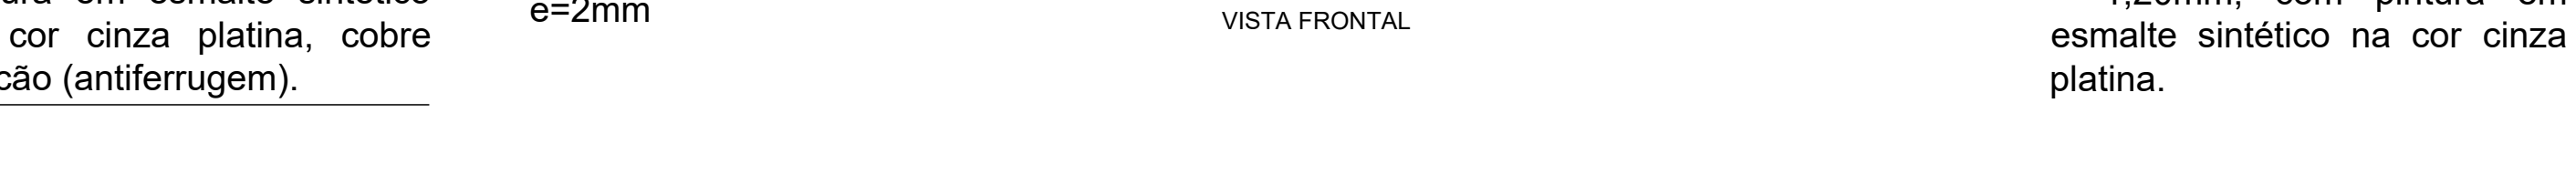



CORTE GG  
ESC.: 1/25

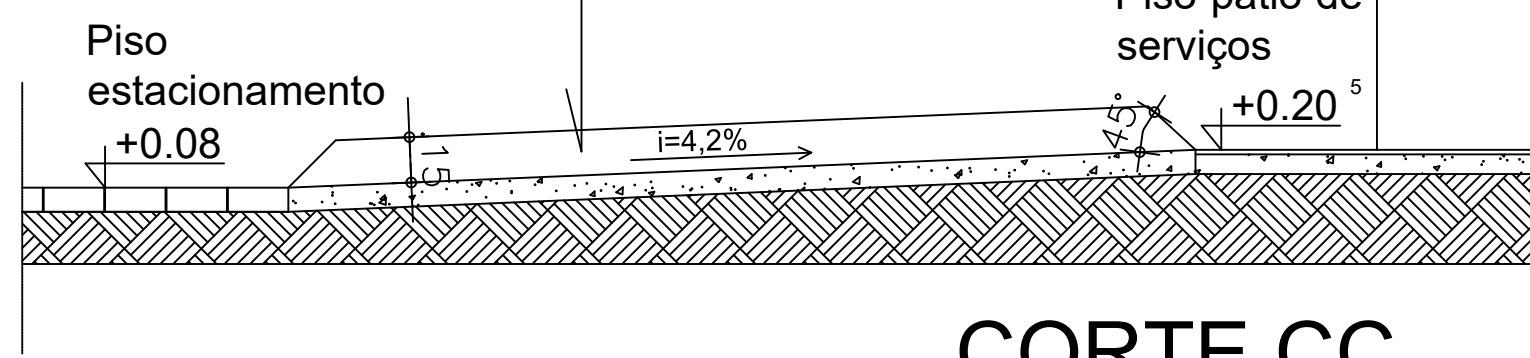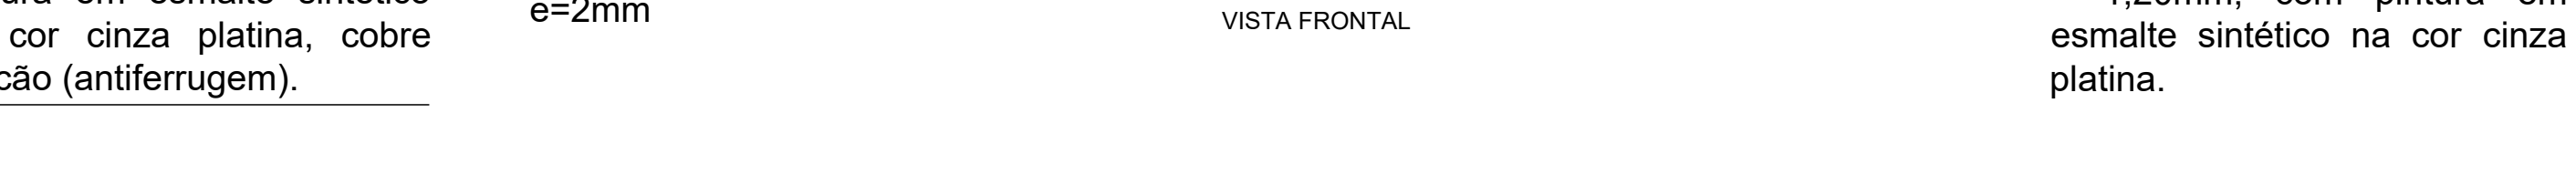



CORTE II  
ESC.: 1/25

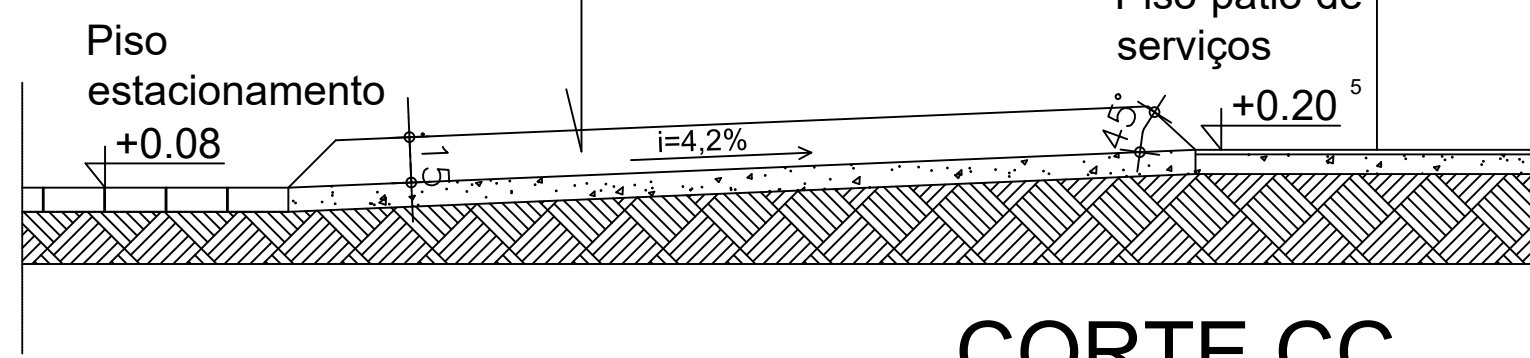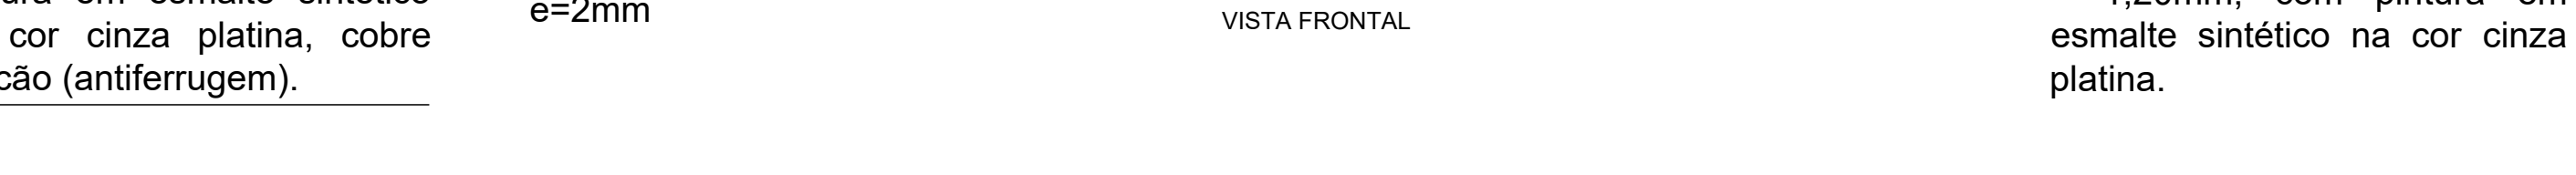



CORTE KK  
ESC.: 1/25

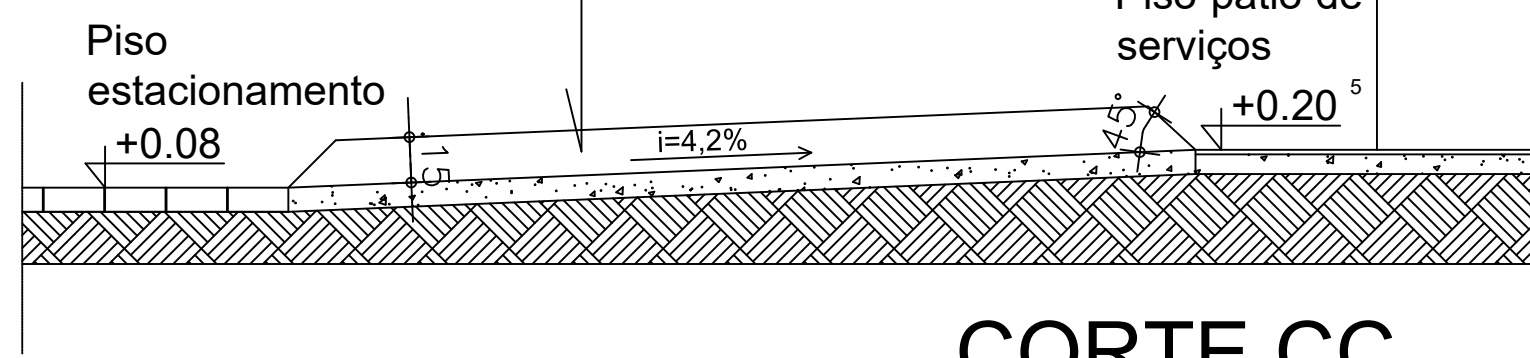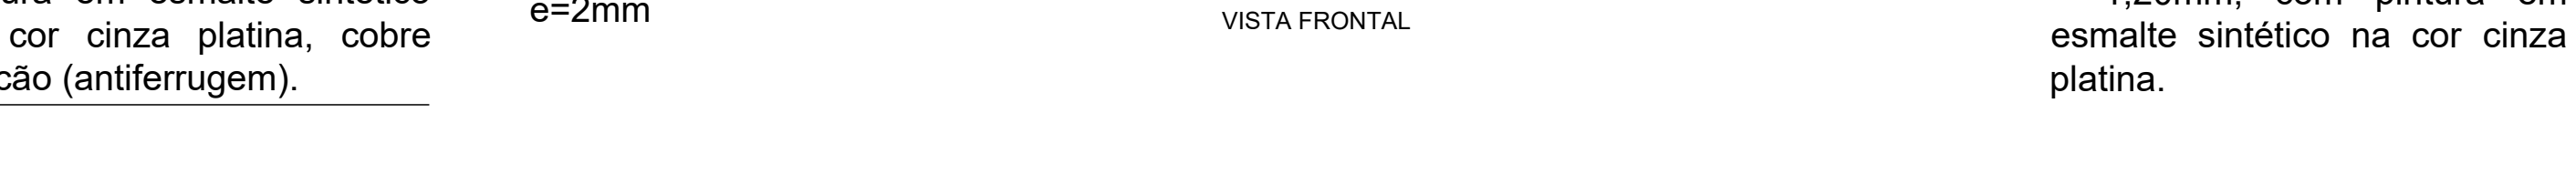



CORTE MM  
ESC.: 1/25

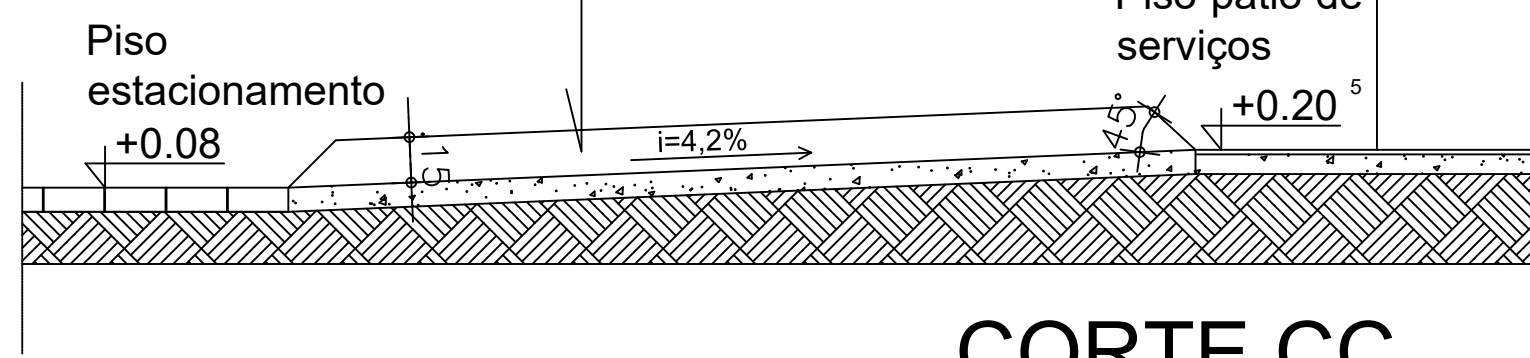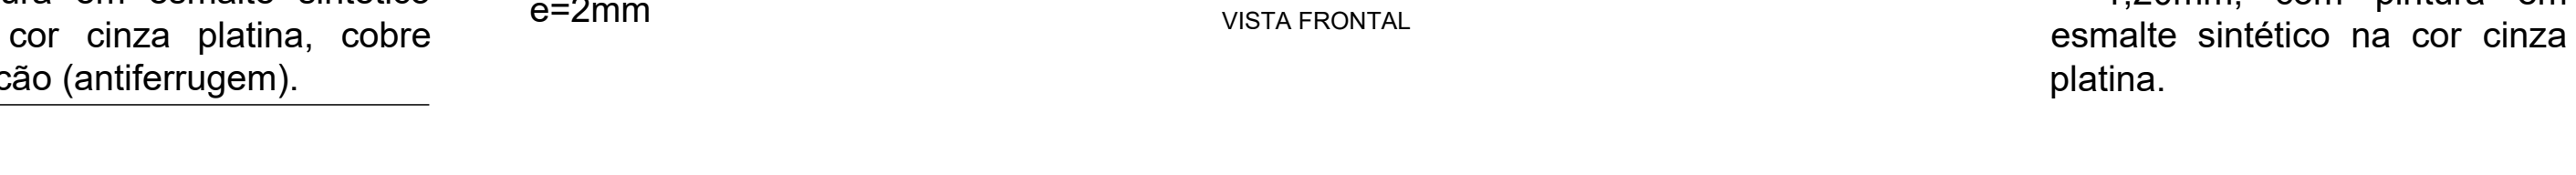



CORTE OO  
ESC.: 1/25

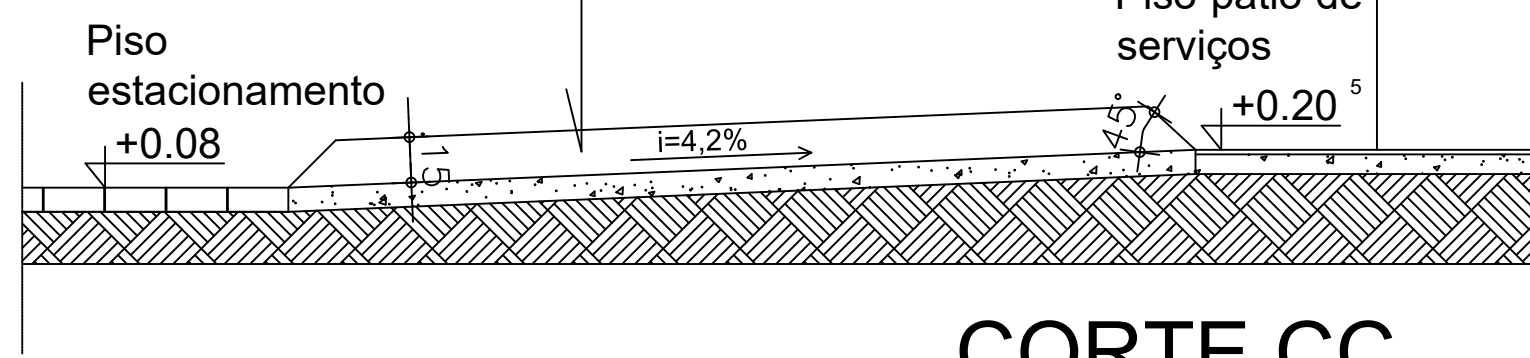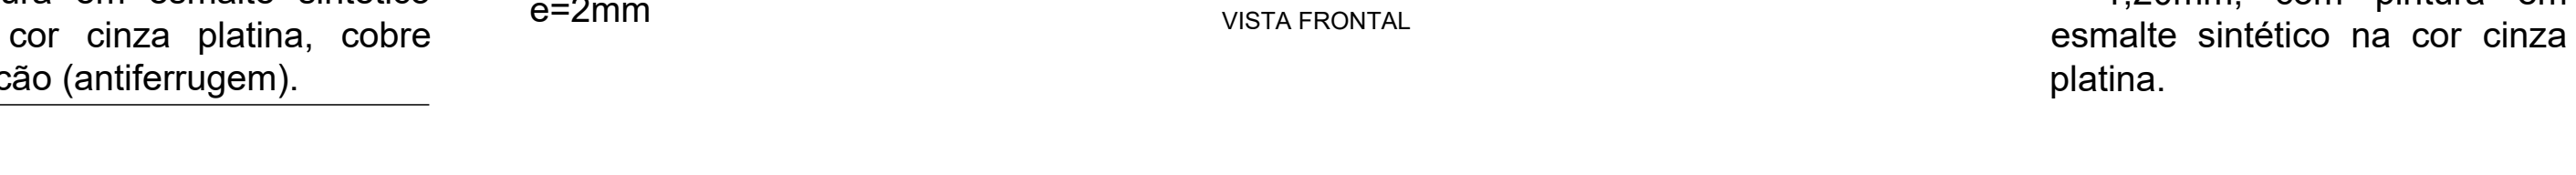



CORTE QQ  
ESC.: 1/25

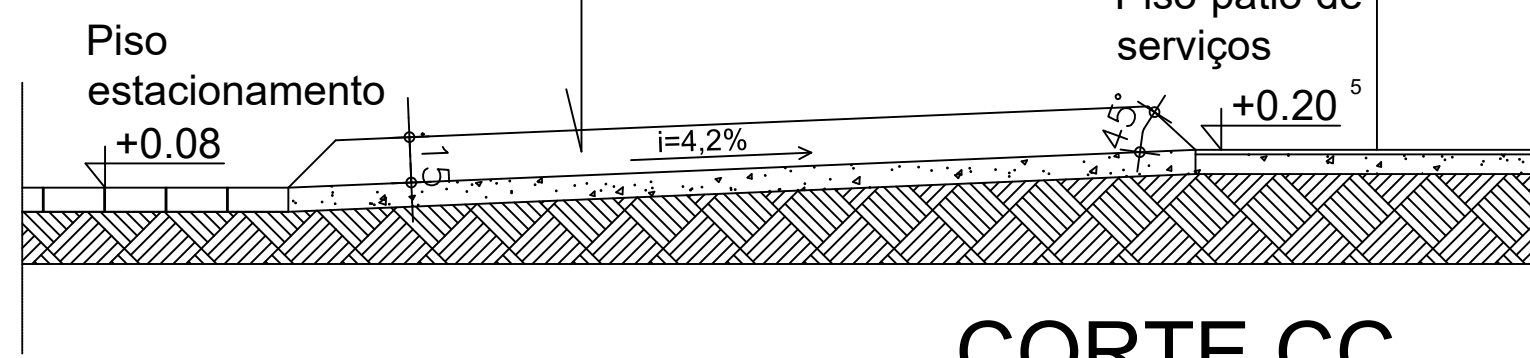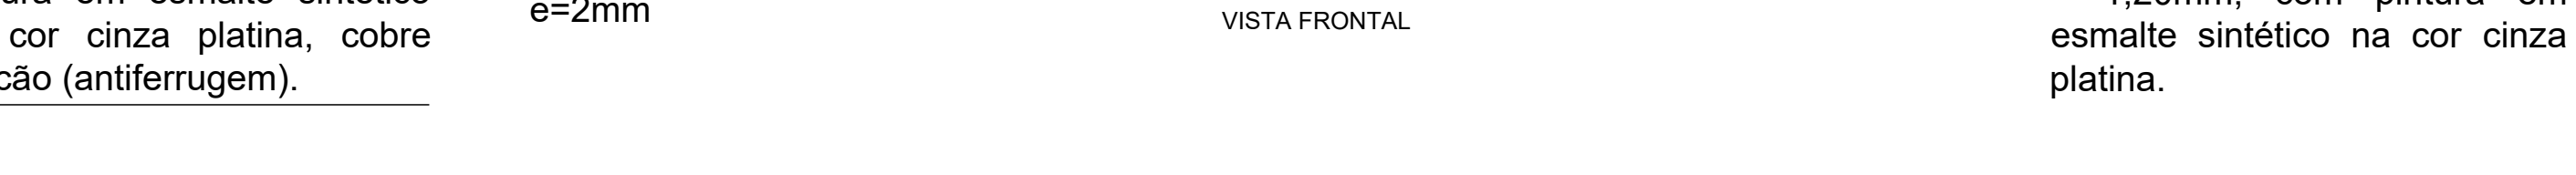



CORTE SS  
ESC.: 1/25

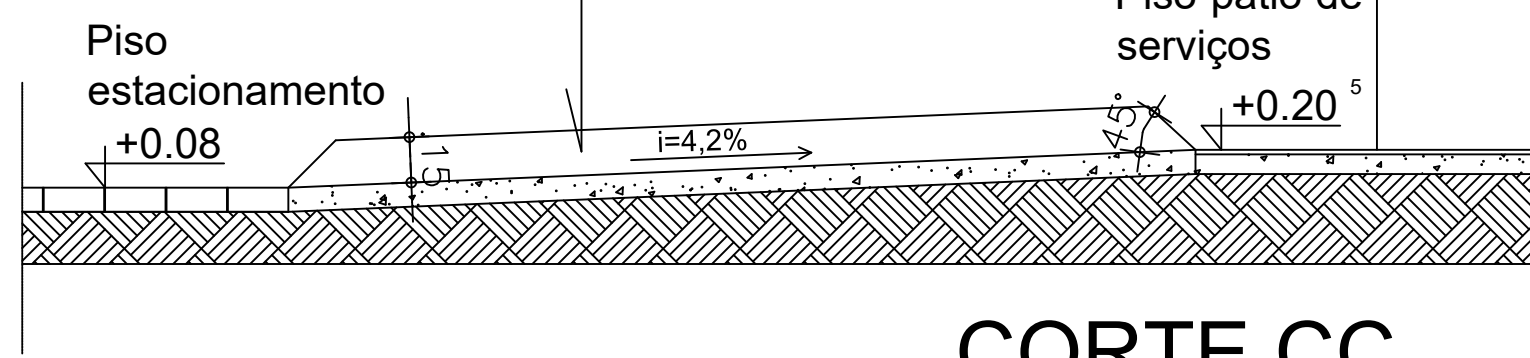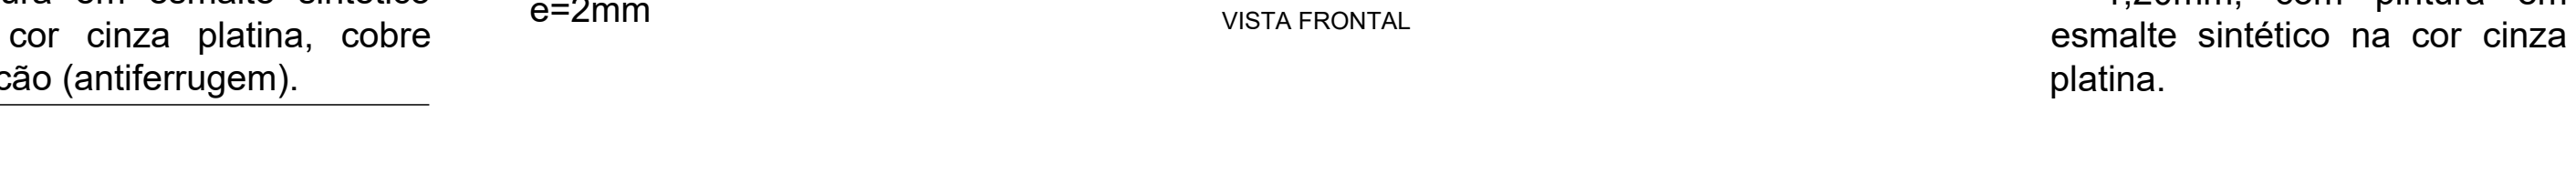



CORTE UU  
ESC.: 1/25

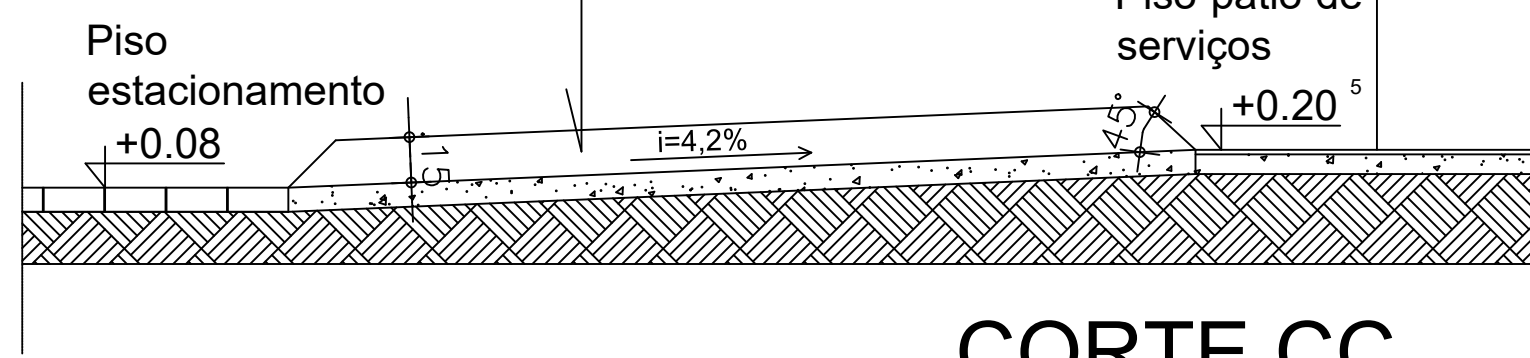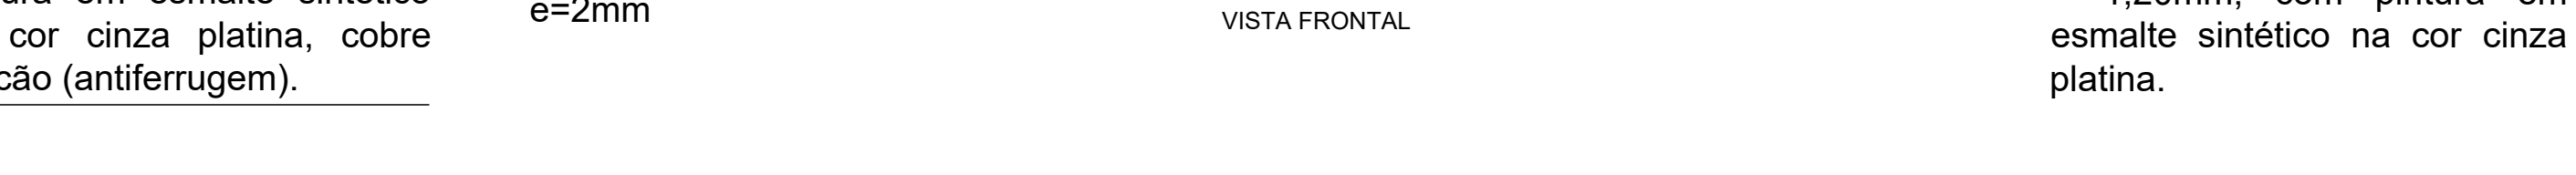



CORTE WW  
ESC.: 1/25

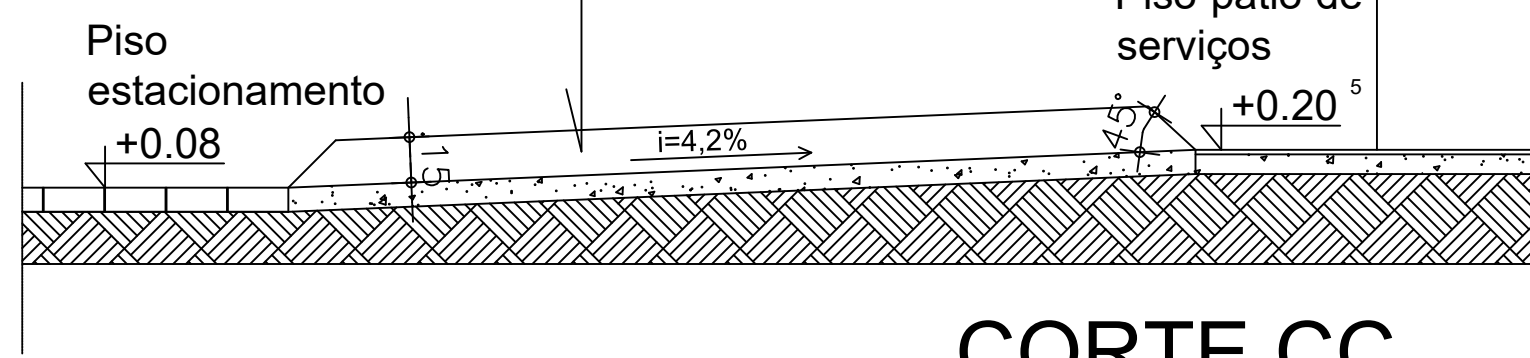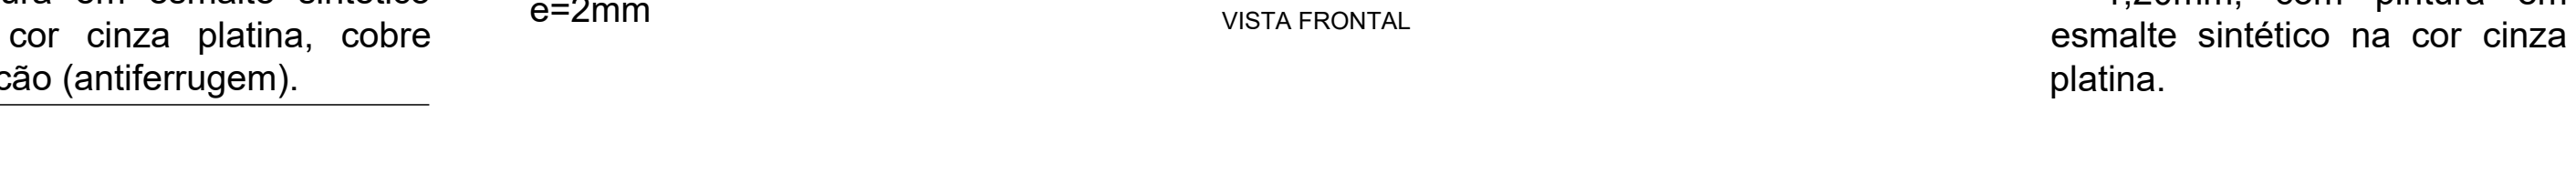



CORTE YY  
ESC.: 1/25

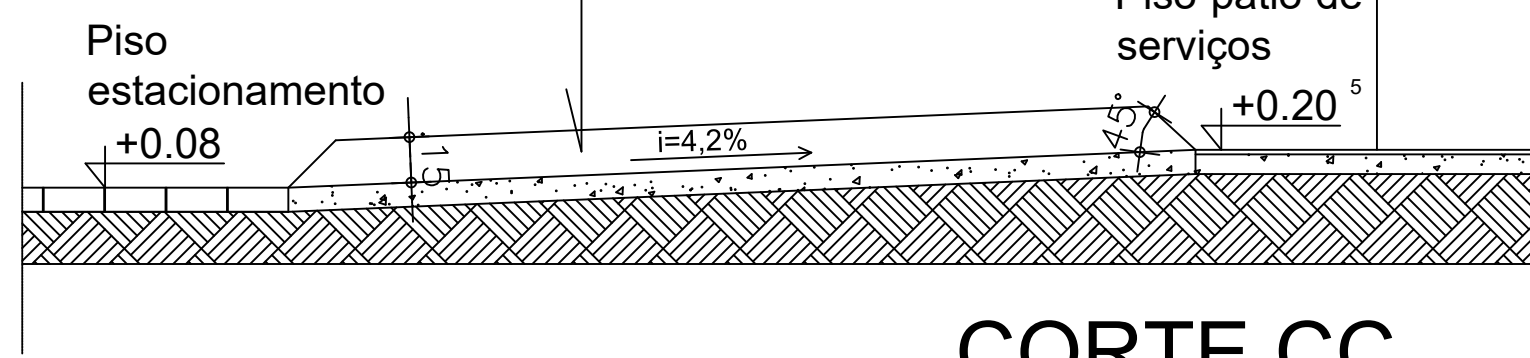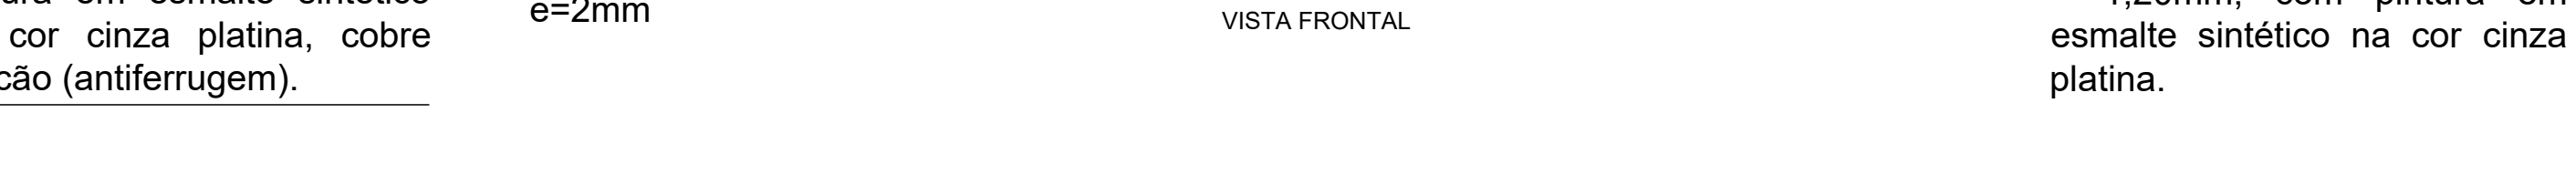



CORTE AA  
ESC.: 1/25

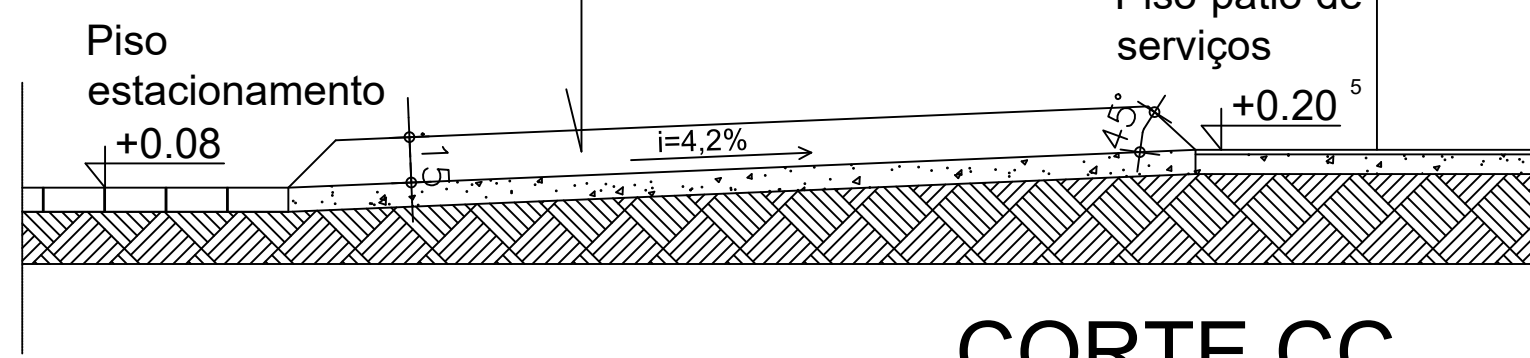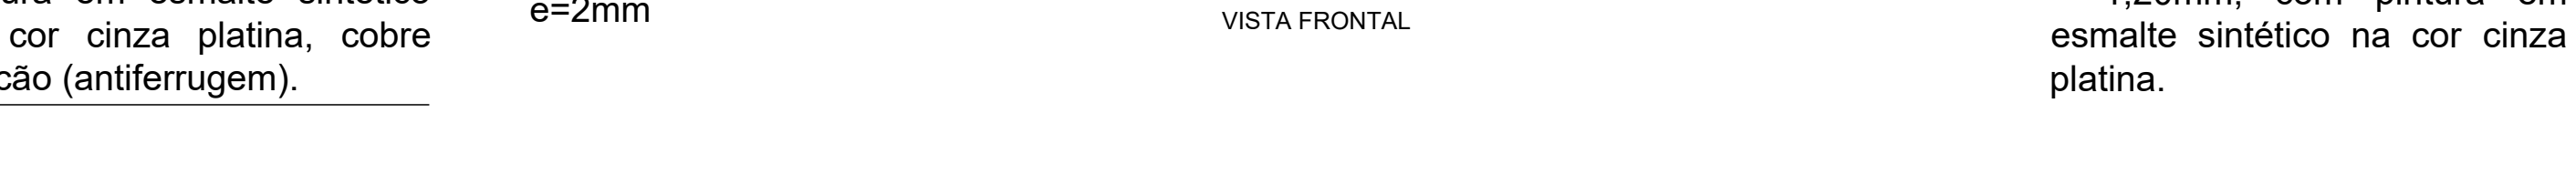



CORTE CC  
ESC.: 1/25

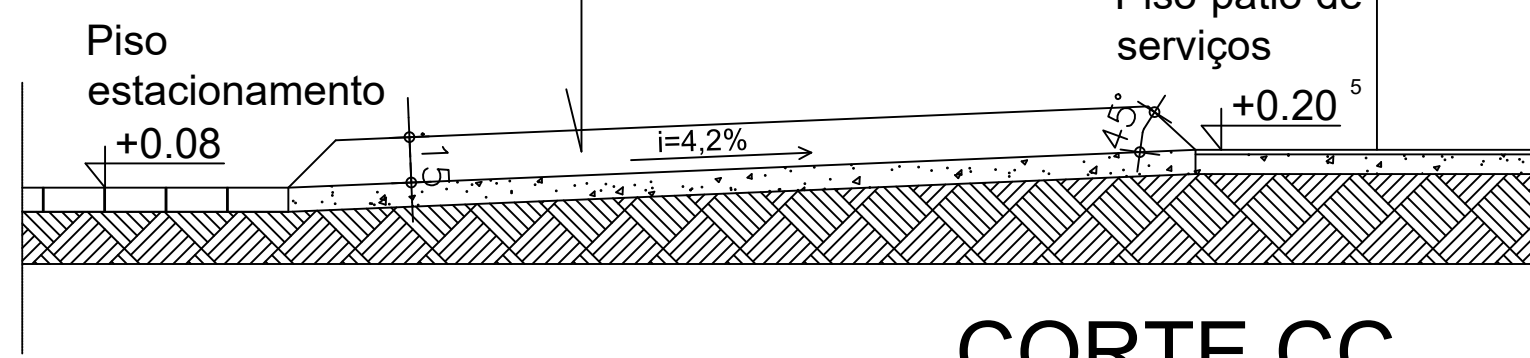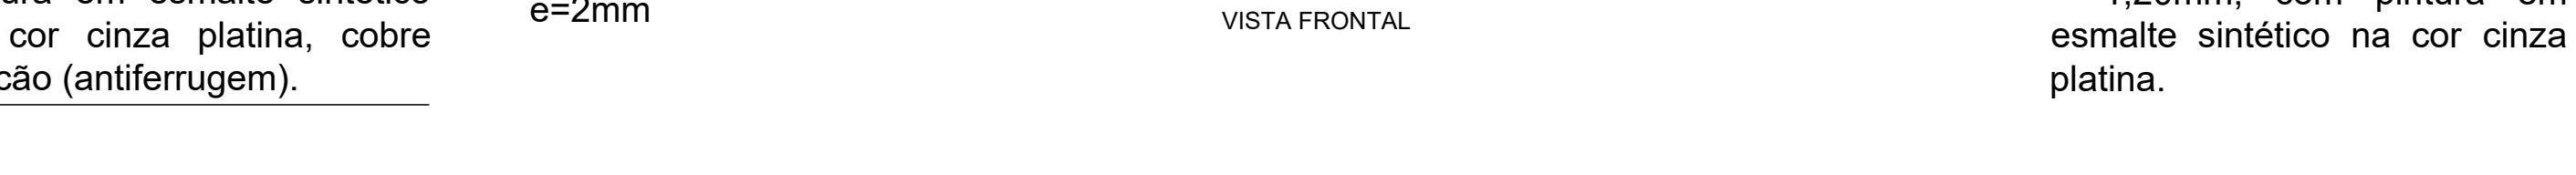



CORTE EE  
ESC.: 1/25

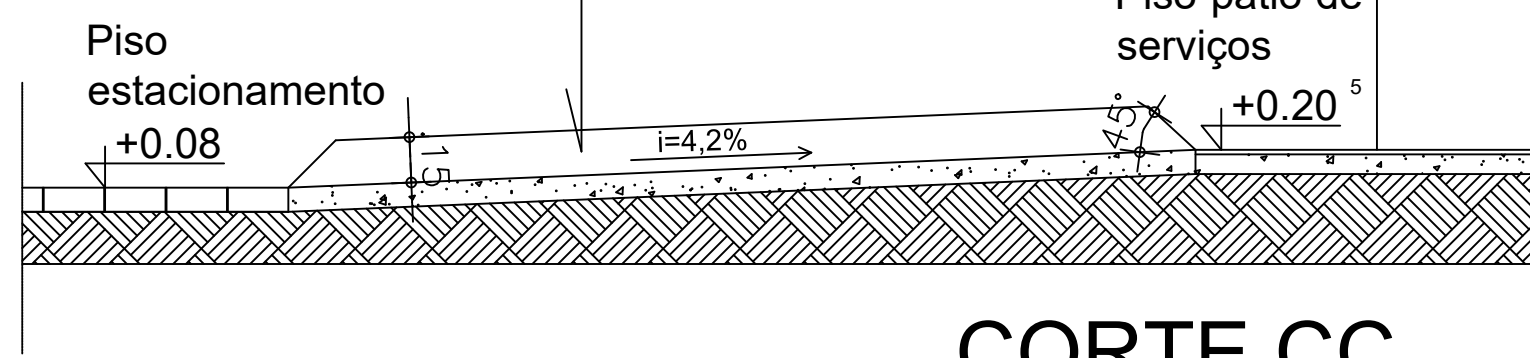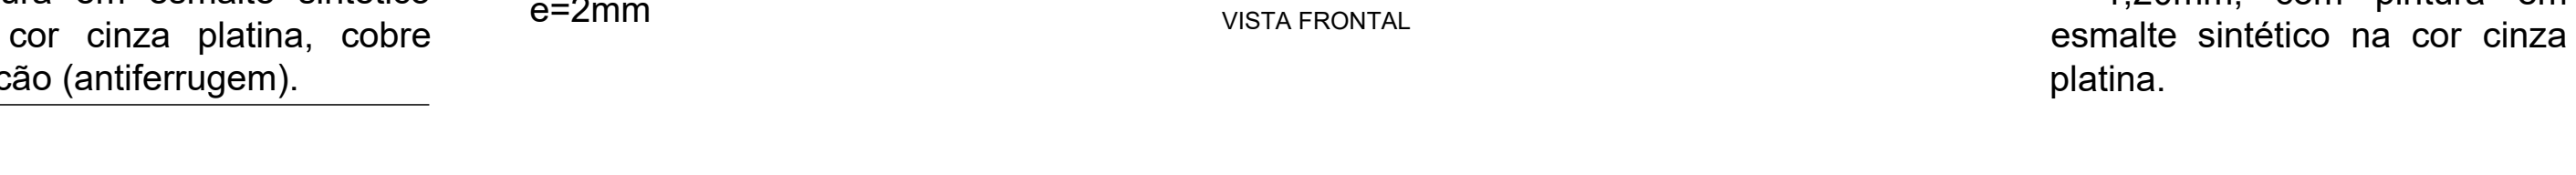

CORTE GG  
ESC.: 1/25

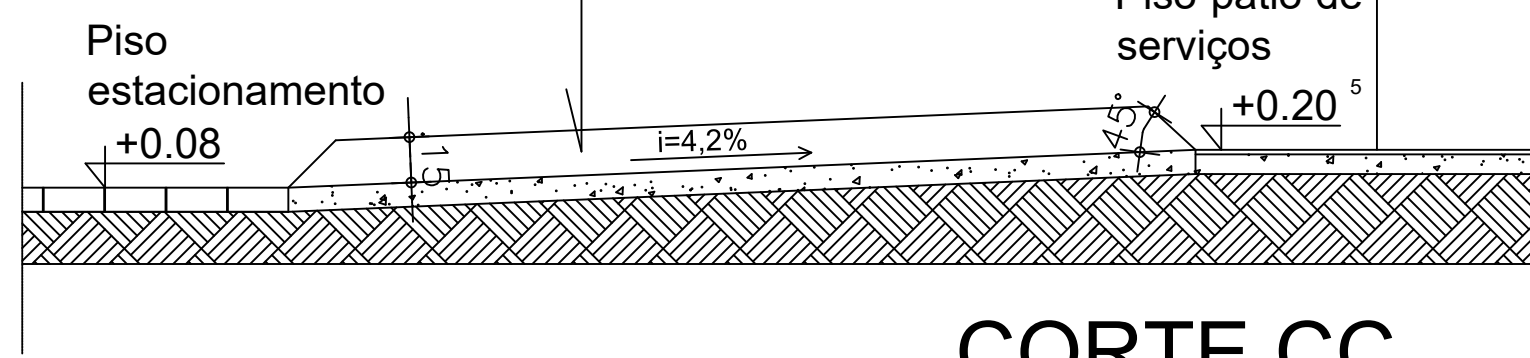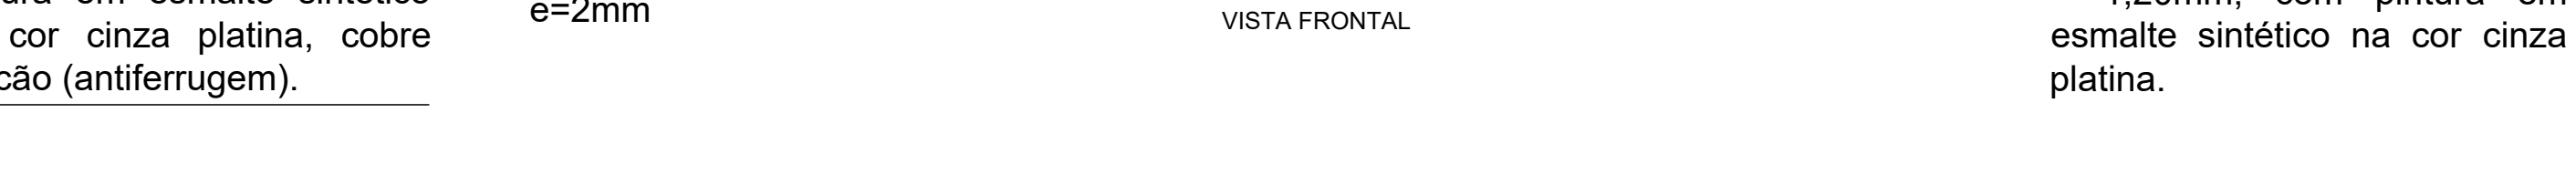


CORTE II  
ESC.: 1/25

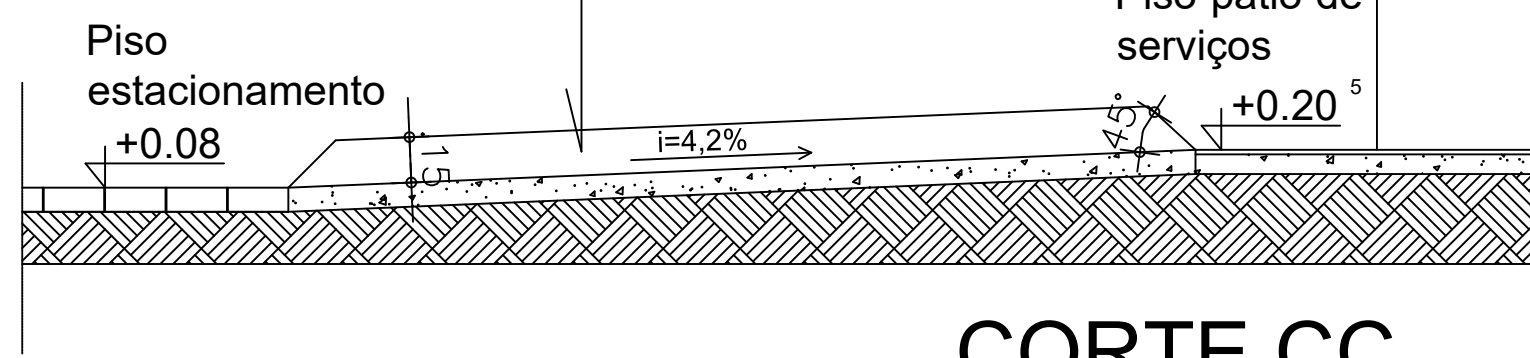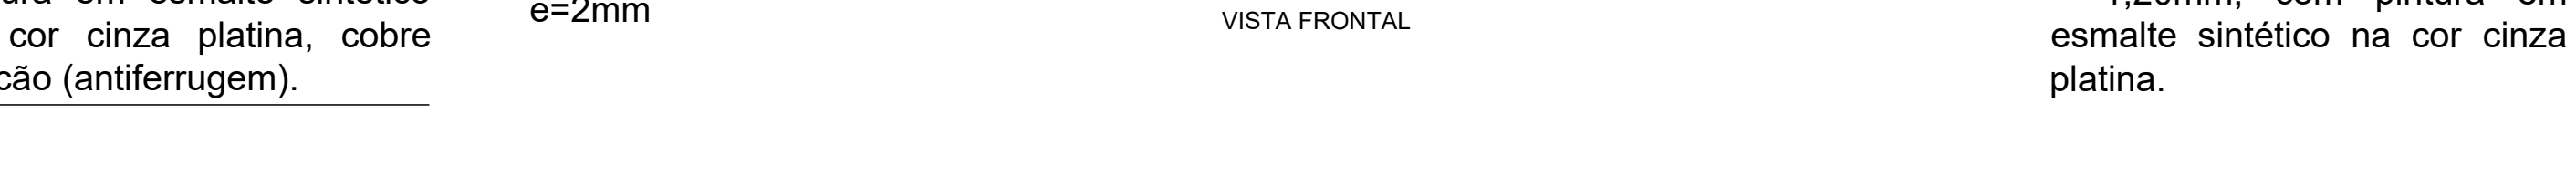

CORTE KK  
ESC.:



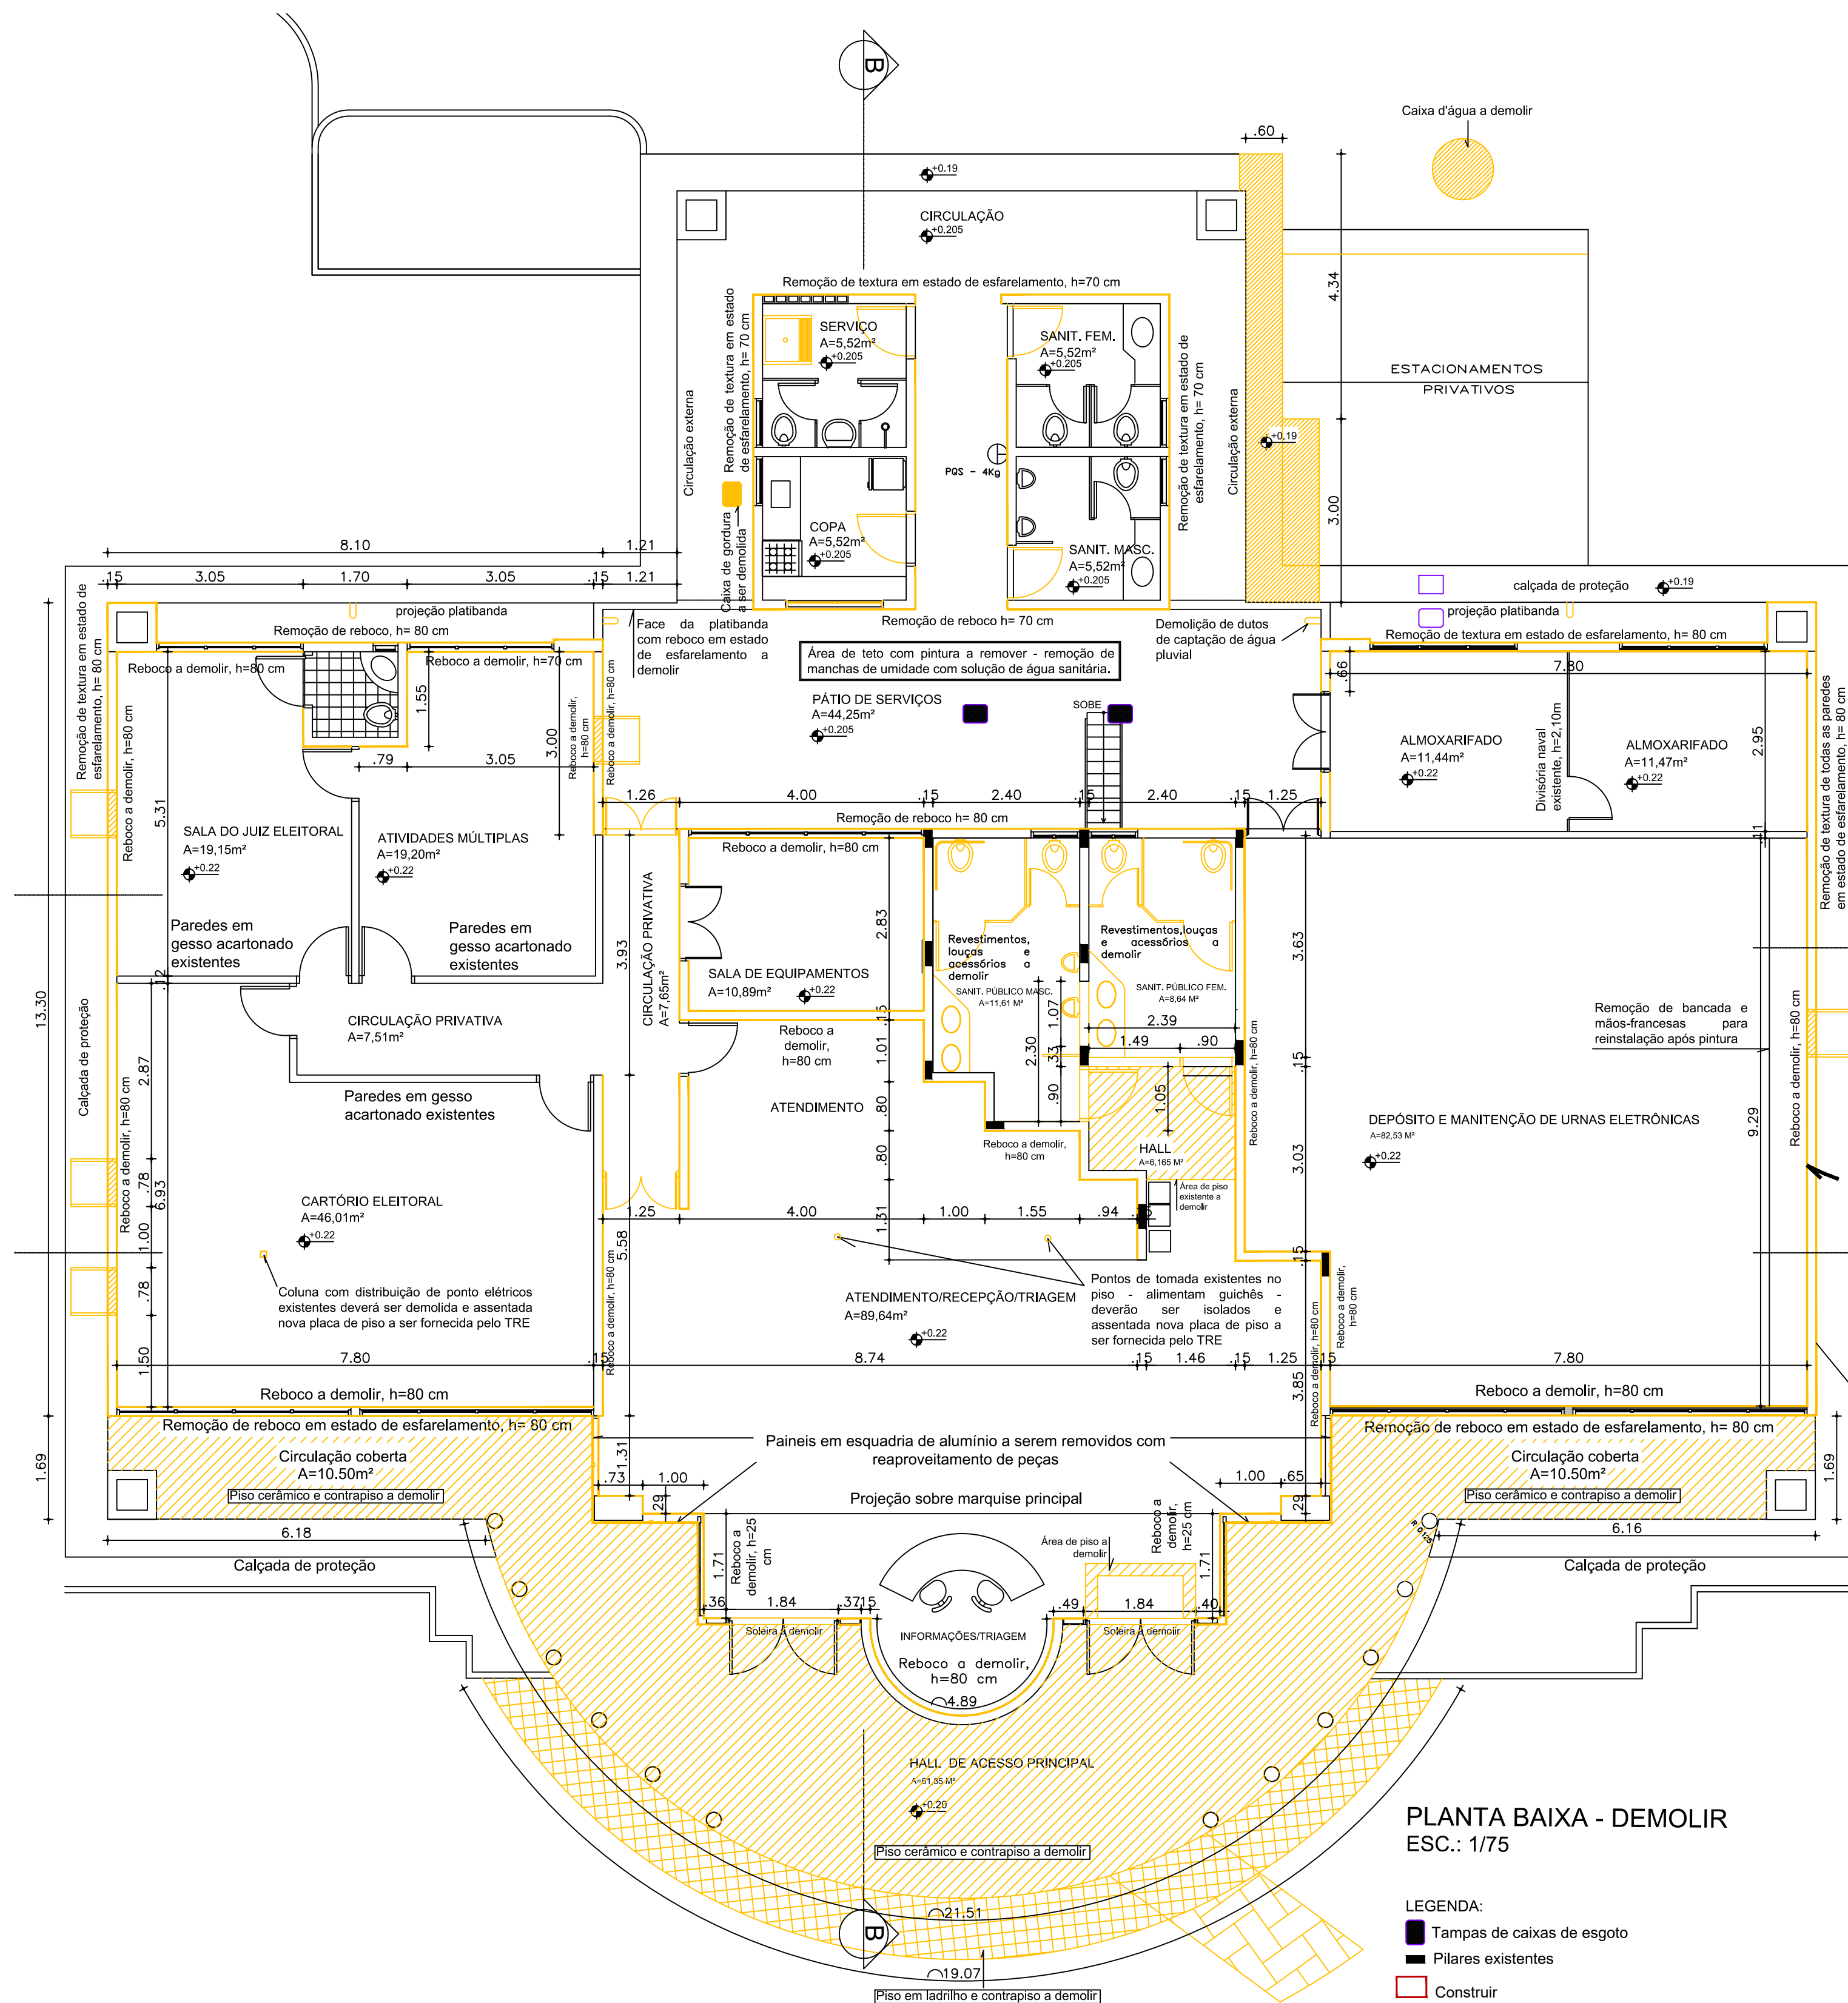


PLANTA BAIXA - DEMOLIR  
ESC.: 1/75

LEGENDA:

- Tampas de caixas de esgoto
- Pilares existentes
- Construir
- Demolir

Perímetro das paredes a serem mantidas, cujo reboco e rodapé deverão ser removidos (FACES INTERNAS E EXTERNAS), para execução de impermeabilização de base das paredes, recomposição de reboco com aditivo impermeabilizante acrescido à argamassa e injeção solo-cimento - traço de 1:20 - e pasta de areia e cimento nos locais de recalque de piso.

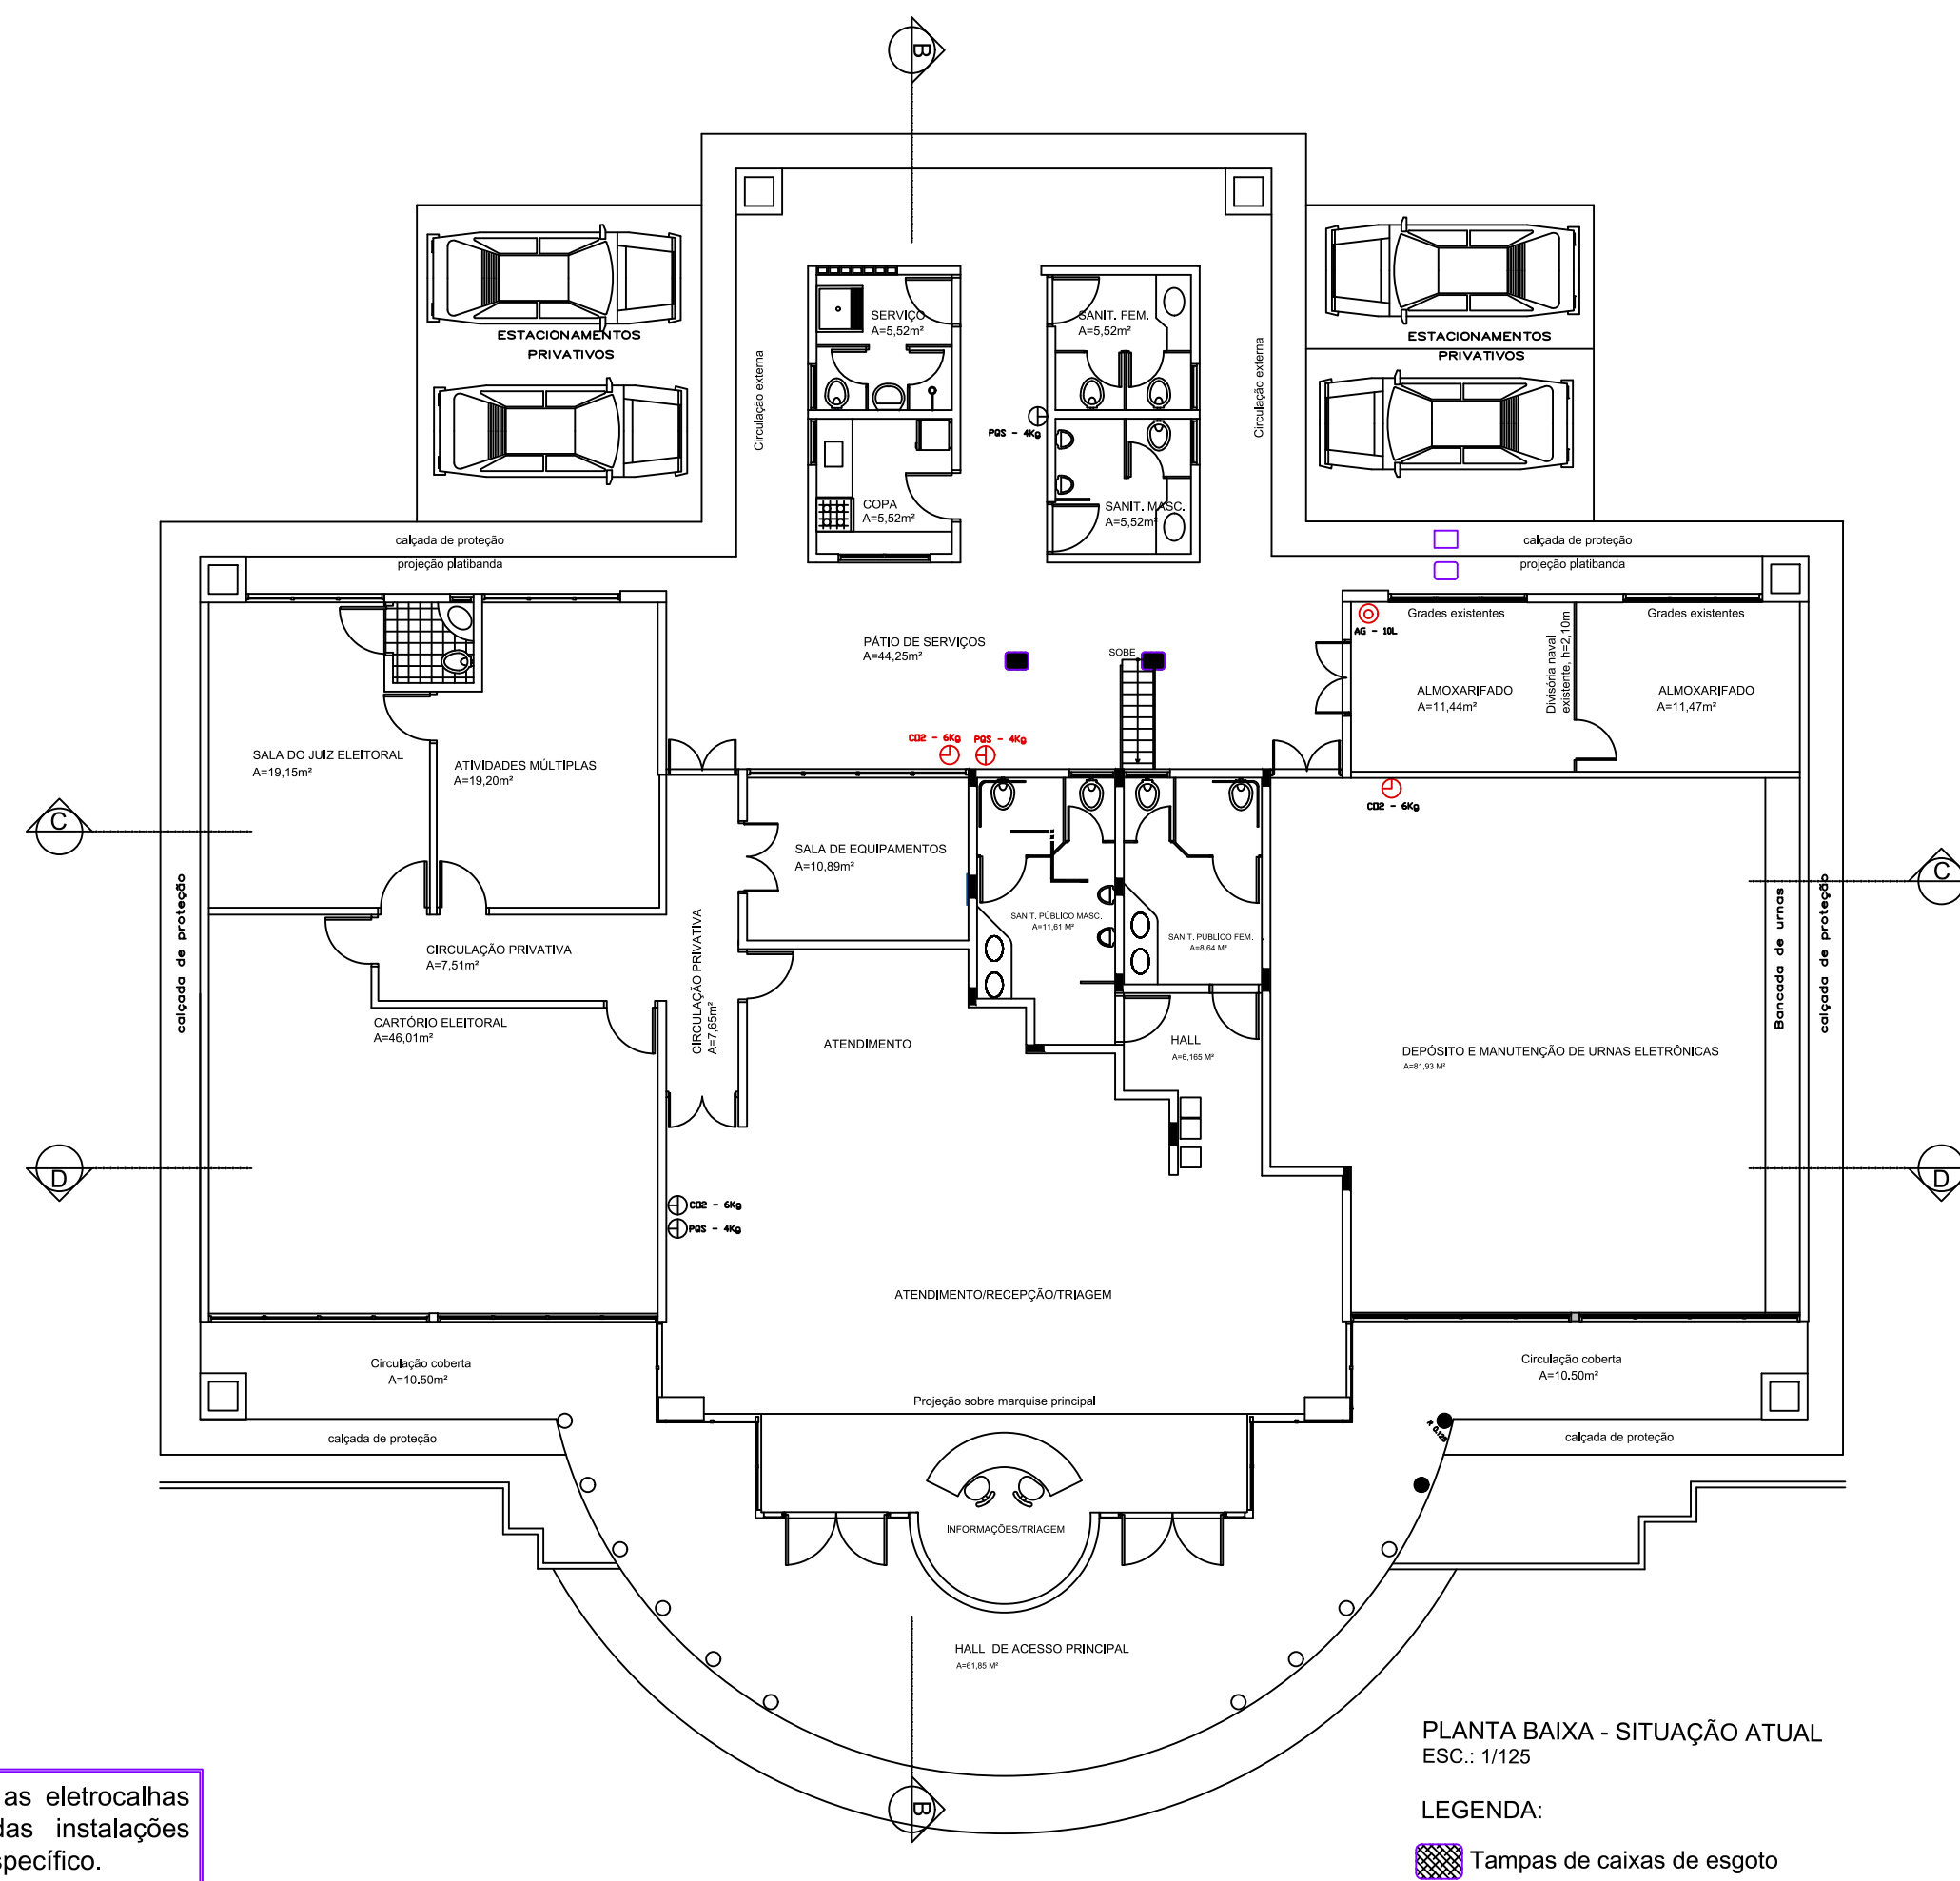

PLANTA BAIXA - SITUAÇÃO ATUAL  
ESC.: 1/125

LEGENDA:

- Tampas de caixas de esgoto

Aprovação:



PODER JUDICIÁRIO DA UNIÃO

TRE-GO

REFORMA DE CARTÓRIOS ELEITORAIS

ARQUITETURA

CARTÓRIO ELEITORAL DE SÃO DOMINGOS

Avenida Bahia esquina com Rua 5, Centro

São Domingos - GO

Proprietário: UNIÃO

Autor do Projeto: ARQ. CAROLINE PONGITORI SOARES DE ANDRADE  
CAU nº.: A35442-2

Conteúdo:  
PLANTA BAIXA - SITUAÇÃO ATUAL  
PLANTA BAIXA - DEMOLIR

Prancha:




03/11

Escala: Indicada | Data: JULHO/2022 | Desenho: Caroline | Revisão: rev00

ARQ

Área do terreno: 3.540,00 m²  
Área construída: 518,075 m²



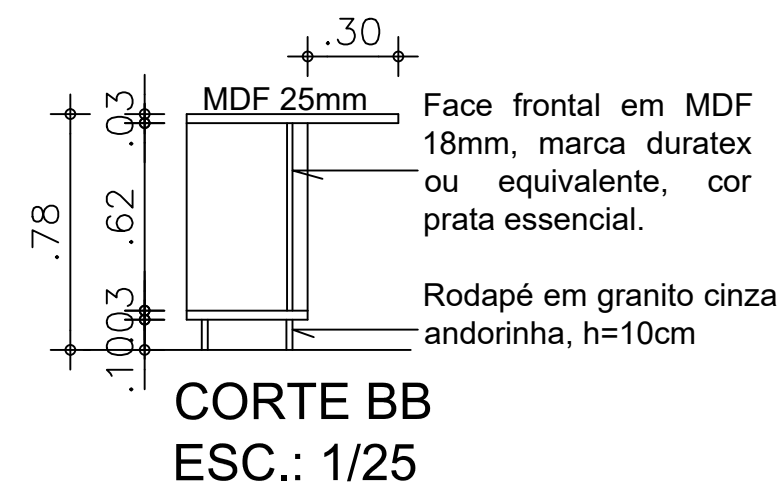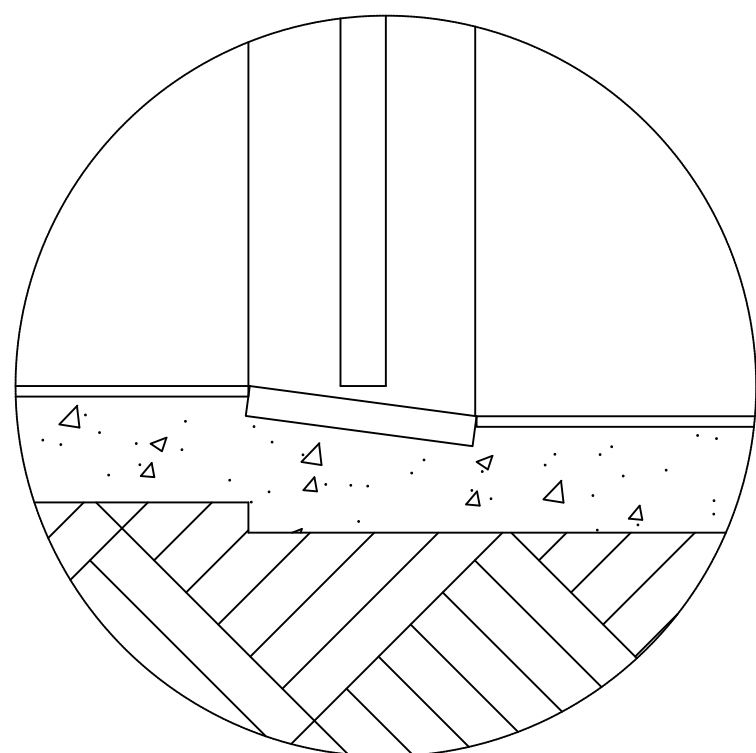
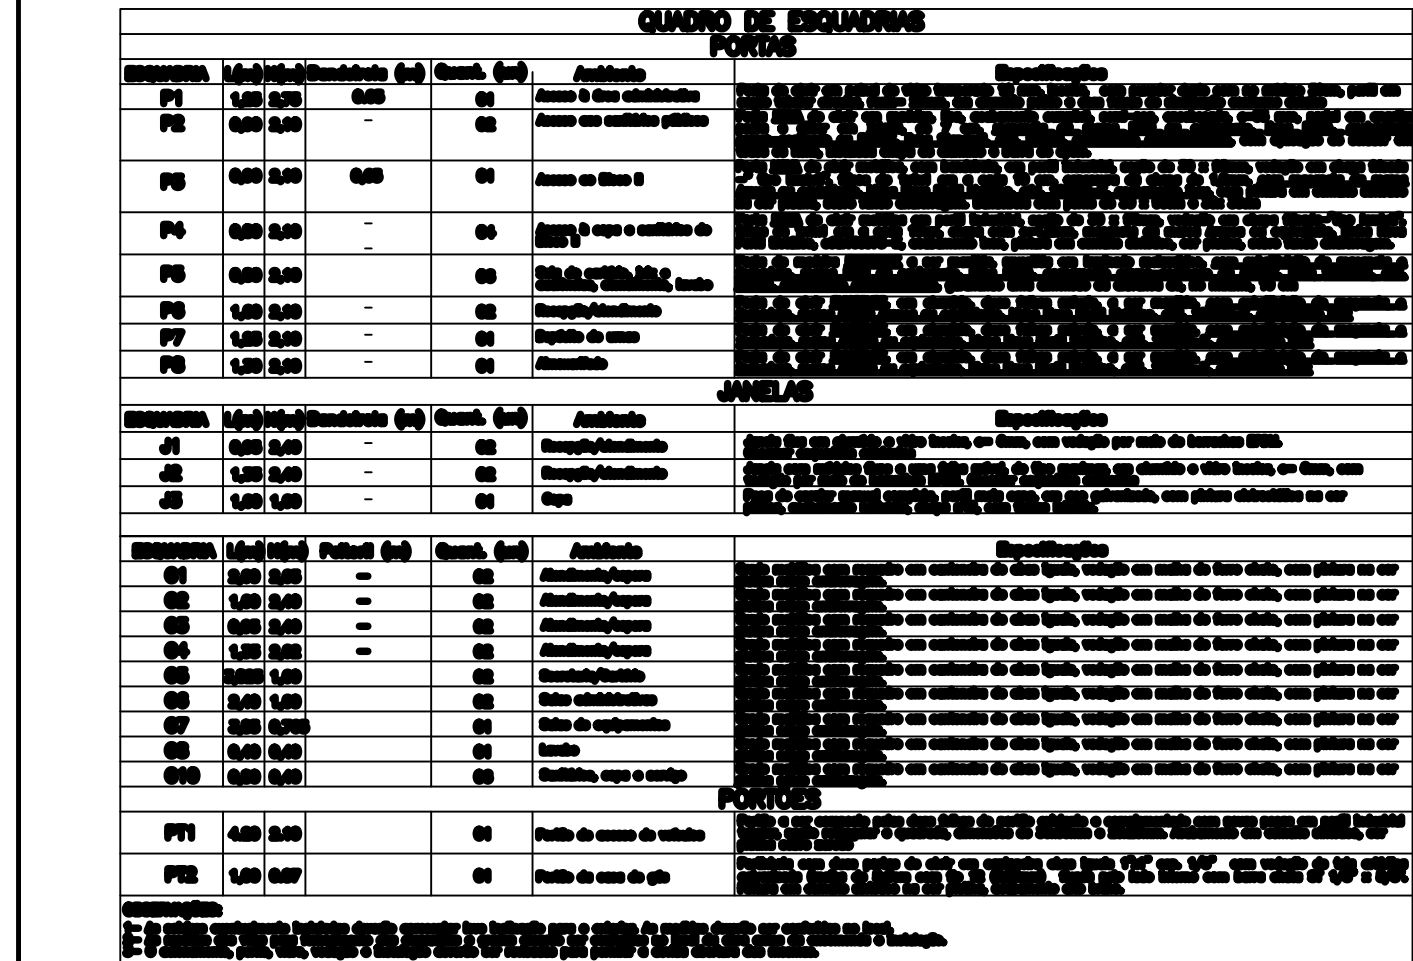


DETALHE 01 - SOLEIRA INCLINADA  
ESC.: 1/5


[illegible]

QUADRO DE SOLEIRAS				
SOLEIRA	DIMENSÕES (CM)	QUANTIDADE (UN)	AMBIENTE	ESPECIFICAÇÕES
S1	1,80 X 0,15	02	ACESSO ATENDIMENTO	Soleira em granito cinza andorinha, acabamento levigado
S2	1,45 x 0,15	01	HALL SANTÁRIOS	Soleira em granito cinza andorinha, acabamento levigado
S3	0,90 x 0,15	02	SANTÁRIOS PÚBLICOS	Soleira em granito cinza andorinha, acabamento levigado
S4	0,90 X 0,15	01	ACESSO BLOCO II	Soleira em granito cinza andorinha, acabamento levigado
S5	31,0 x 0,15	01	HALL DE ACESSO	Soleira em granito cinza andorinha, acabamento levigado
S6	0,90 x 0,15	02	HALL DE ACESSO	Soleira em granito cinza andorinha, acabamento levigado



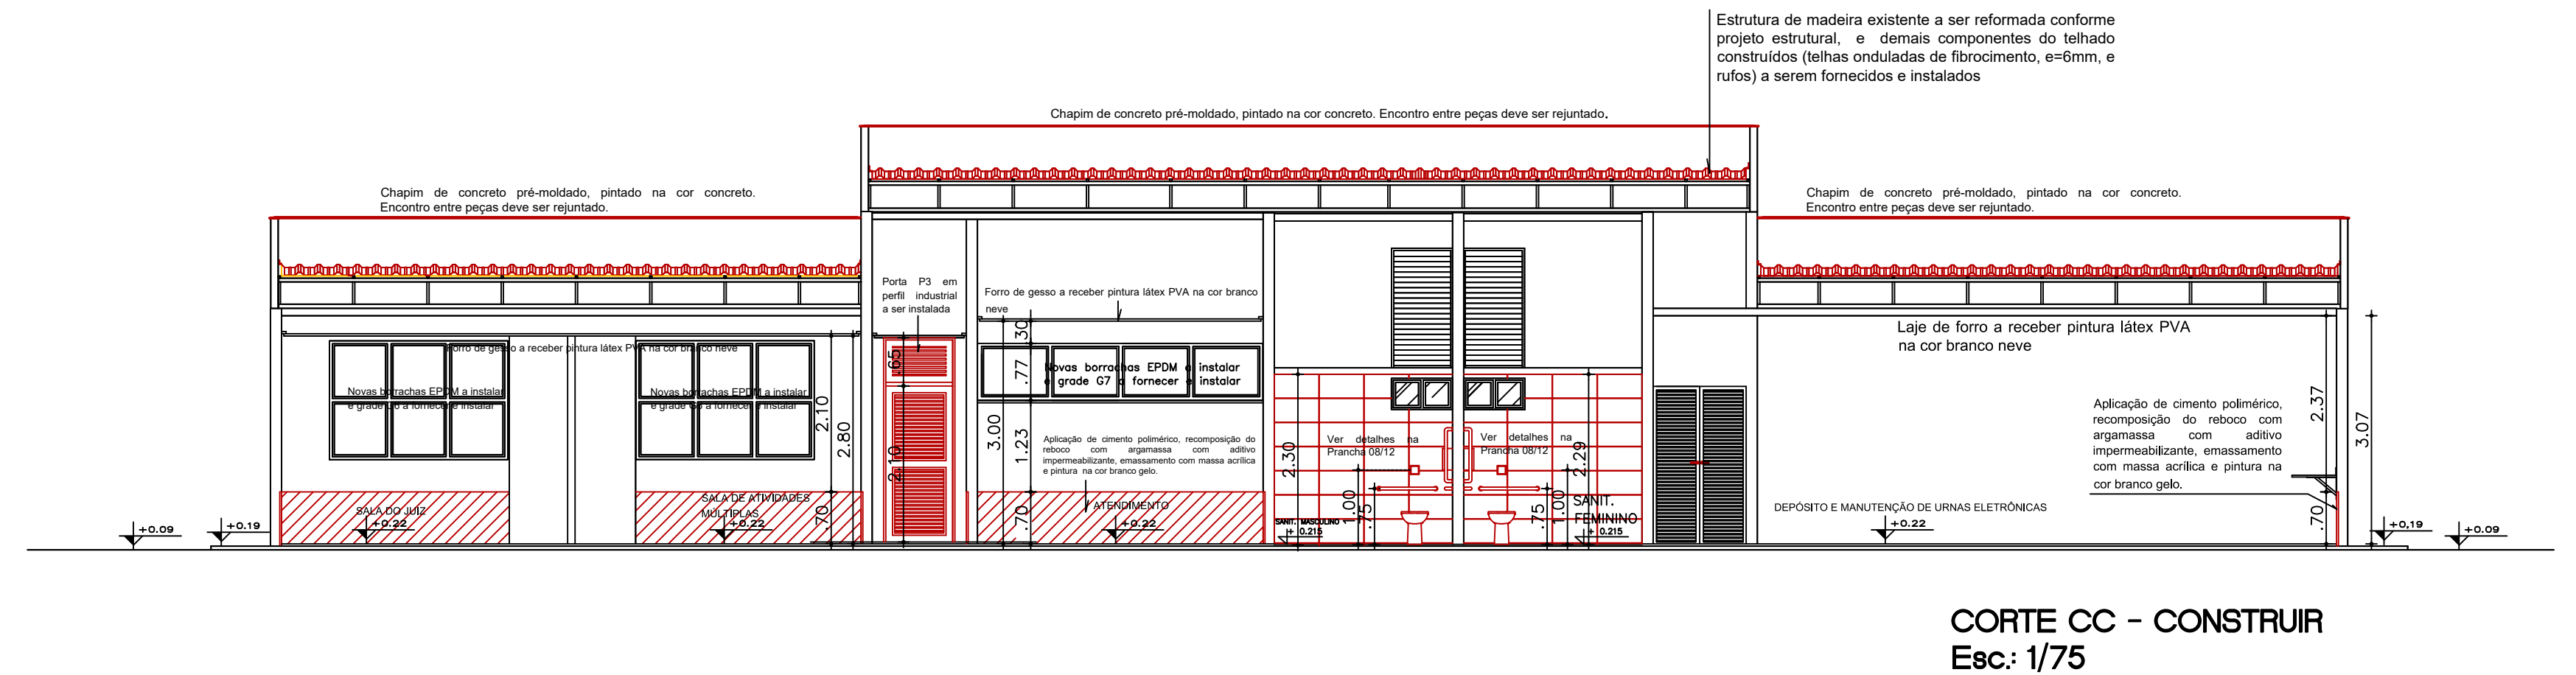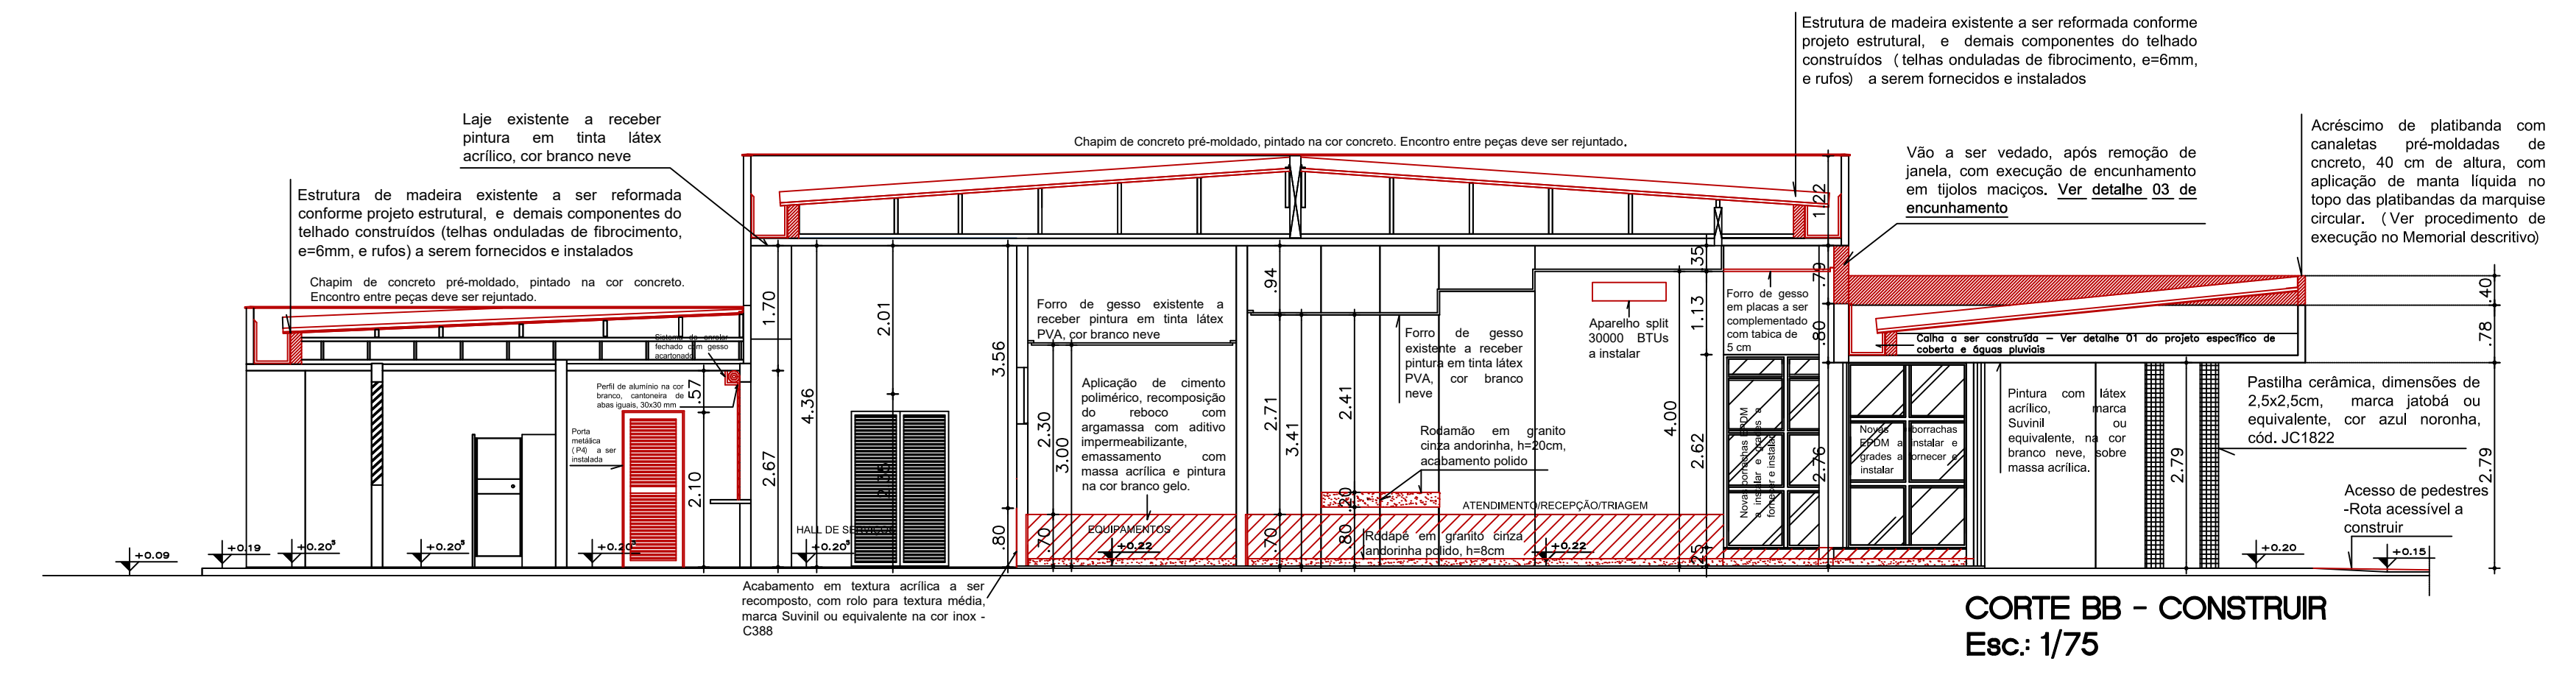




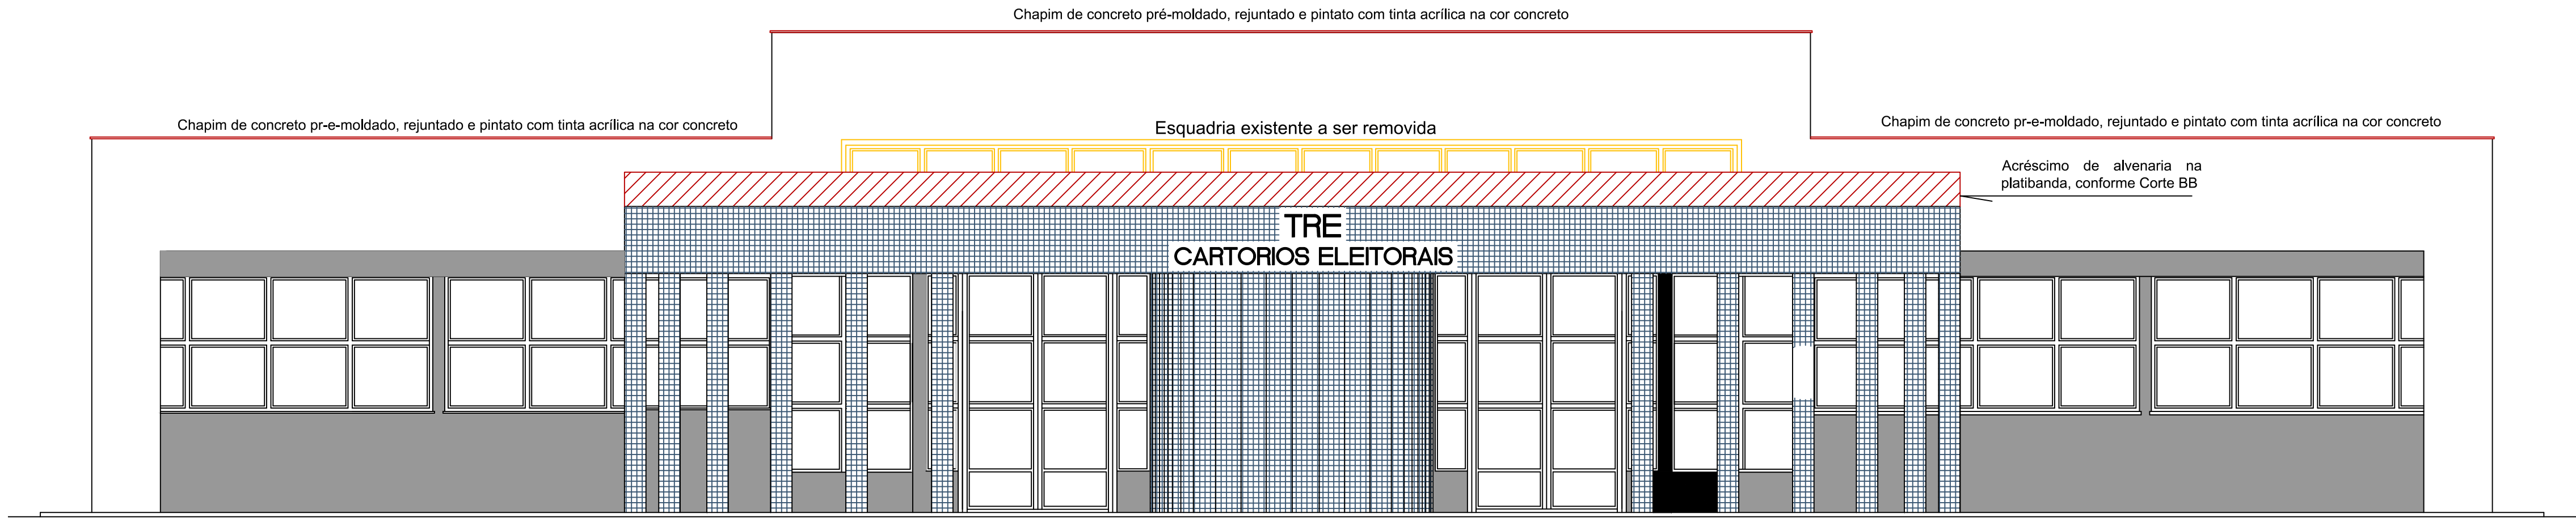


FACHADA FRONTAL  
Esc.: 1/50

- CORES E REVESTIMENTOS DE FACHADA
- 01 - Textura acrílica na cor branco gelo (rolo para textura média)
  - 02 - Textura acrílica suvinil, cor cinza inox - CÓD. C388 (fachada frontal e posterior dos blocos) - abaixo das platibandas (rolo para textura média)
  - 03 - Pastilha cerâmica, dimensões de 3,75 x 3,75 cm a ser mantida e recomposta onde houver falhas no revestimento
  - 04 - Tinta acrílica, Sherwin Williams ou equivalente na cor concreto nos chapins pré-moldados
  - 05 - Pastilhas existentes a serem removidas e armazenadas. Assentamento de novas pastilhas cerâmicas da marca Jatobá ou equivalente, dimensões 2,5 x 2,5 cm, cor azul noronha, JC 1822;
  - 06 - Pastilhas existentes removidas dos pilares de seção circular, dimensões de 3,5 x 3,5 cm, complementando acréscimo da platibanda.


- Observações:
- 1 - Nos locais onde houver descolamento da textura, deverá ser executada raspagem da mesma, aplicação de fundo preparador antes da execução de nova textura acrílica com rolo para textura média.
  - 2 - Janelas deverão ser lavadas com água, sabão e pano macio;
  - 3- Todas as platibandas deverão receber chapim pré-moldado de concreto e estes receberão pintura acrílica na cor concreto.
  - 4- Abaixo de todas as marquises/beirais as cores da fachada serão cinza inox - C388
  - 5- Muretas e contenções em alvenaria com textura acrílica aplicado com rolo para textura média, marca Leimertex ou equivalente, linha textucril, na cor Londres
  - 6- Gradis, bicicletários, grades e partes metálicas com pintura em esmalte sintético na cor platina.
  - 7 - Pintura da face interna das platibandas em textura, aplicada com rolo para textura média, marcas Coral, Suvinil ou Sherwin Williams, na cor branco gelo;
  - 8 - Textura existente das platibandas deverão ser removidas, para posterior texturização acrílica, na cor branco gelo.

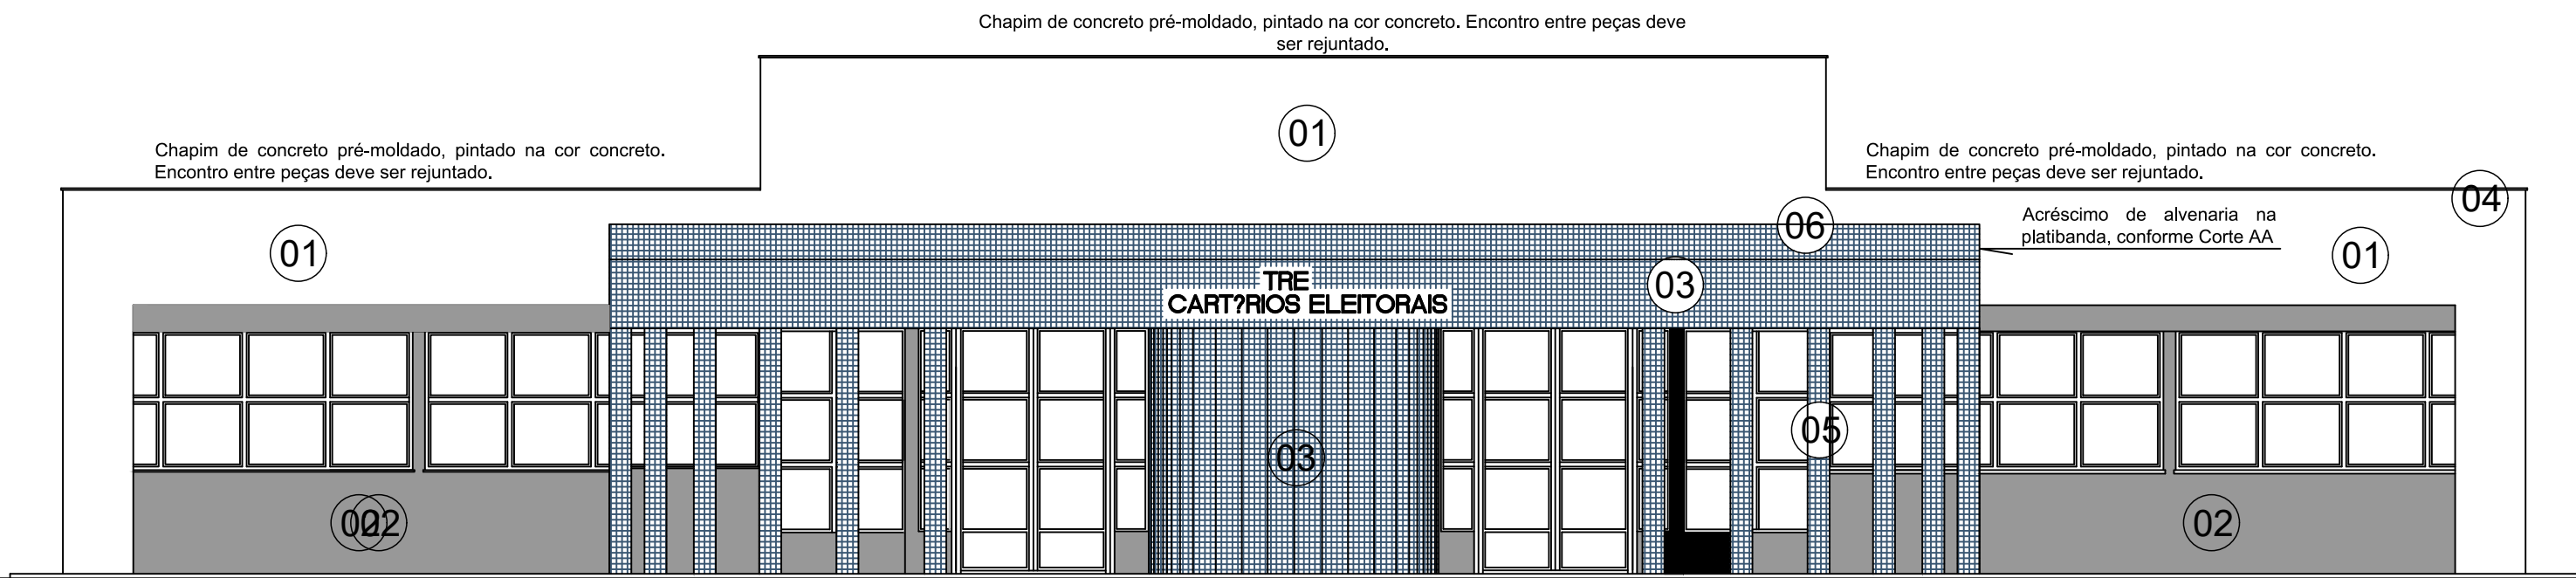

FACHADA FRONTAL  
Esc.: 1/75

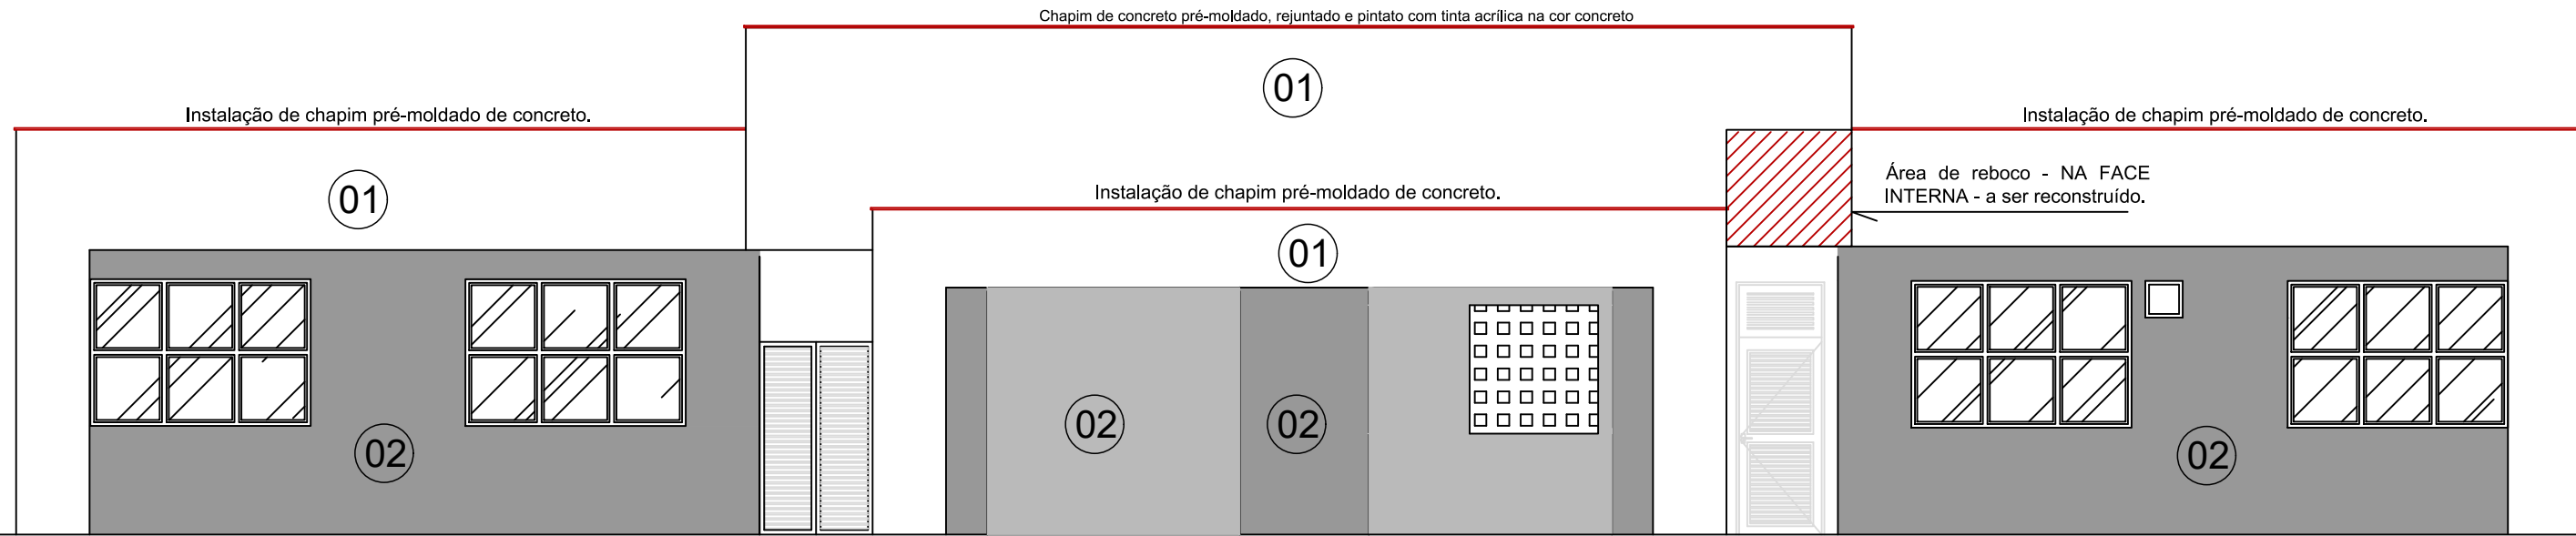

FACHADA POSTERIOR  
Esc.: 1/50

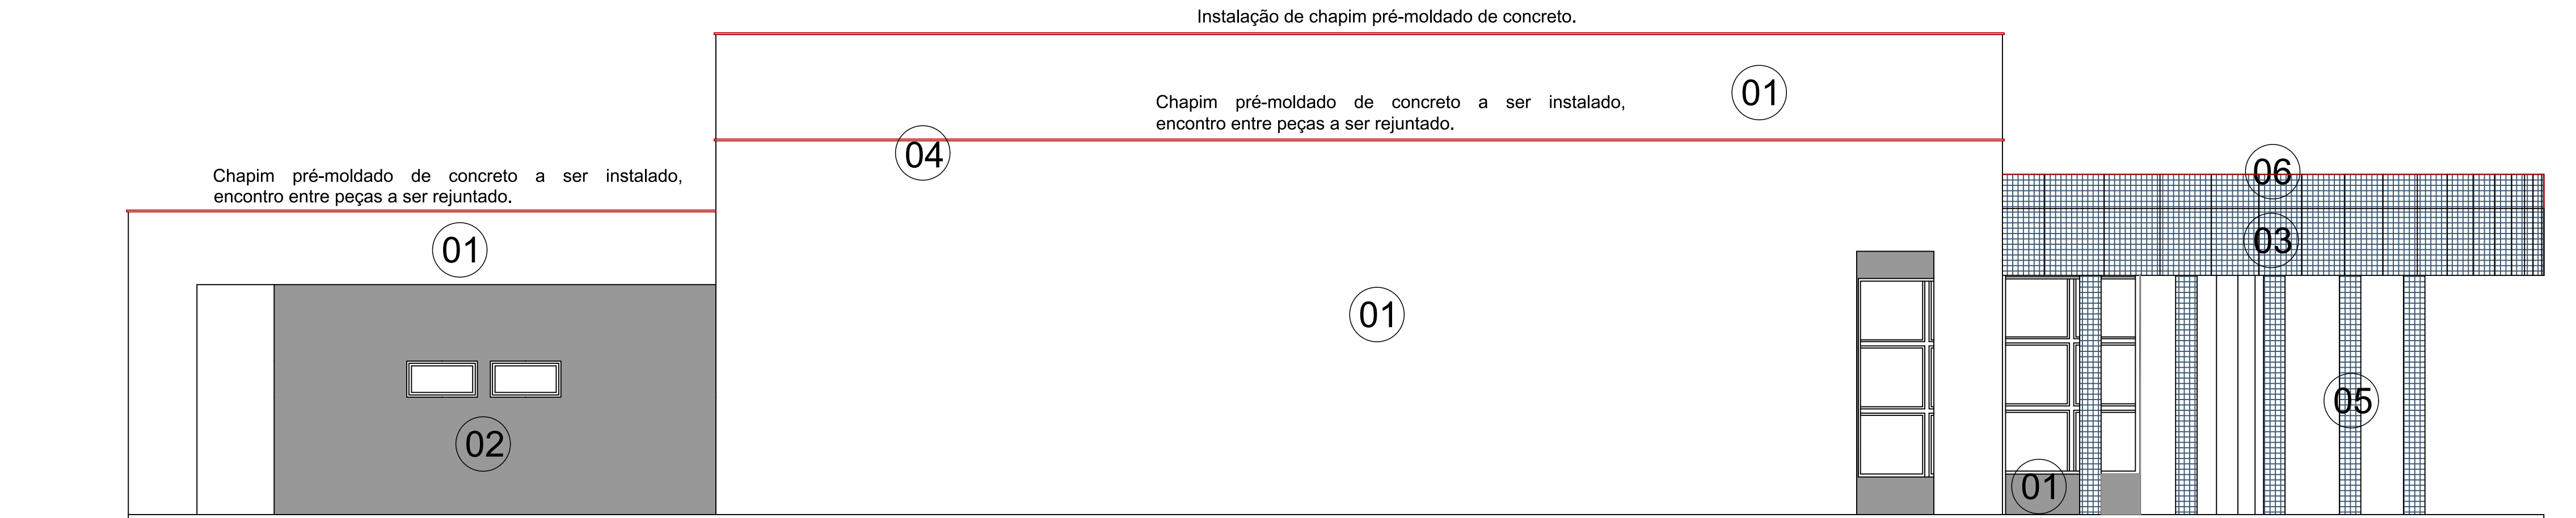

FACHADA LATERAL  
Esc.: 1/50



REFORMA DE CARTÓRIOS ELEITORAIS

ARQUITETURA

CARTÓRIO ELEITORAL DE SÃO DOMINGOS  
Avenida Bahia esquina com Rua 5, Centro  
São Domingos - GO

Proprietário: UNIÃO

Autor do Projeto: ARQ. CAROLINE PONGITORI SOARES DE ANDRADE  
CAU nº.: A35442-2

Conteúdo:  
FACHADA FRONTAL, LATERAL DIREITA, ESQUERDA E POSTERIOR


Prancha:  
06/11

Escala: Indicada | Data: JULHO/2022 | Desenho: Caroline | Revisão: rev00

ARQ




QUADRO DE ESQUADRIAS					PORTAS	
ESQUADRIA	L (m)	H (m)	Bandeirada (m)	Quant. (m)	Assistência	Requisitos
P1	1,25	2,10	0,60	01	Assistência	Assistência
P2	0,90	2,10	-	02	Assistência	Assistência
P3	0,90	2,10	0,60	01	Assistência	Assistência
P4	0,90	2,10	-	01	Assistência	Assistência
P5	0,90	2,10	-	01	Assistência	Assistência
P6	1,25	2,10	-	02	Assistência	Assistência
P7	1,25	2,10	-	01	Assistência	Assistência
P8	1,25	2,10	-	01	Assistência	Assistência
JANELAS					JANELAS	
ESQUADRIA	L (m)	H (m)	Bandeirada (m)	Quant. (m)	Assistência	Requisitos
J1	0,90	2,10	-	02	Assistência	Assistência
J2	1,25	2,10	-	02	Assistência	Assistência
J3	1,25	1,60	-	01	Assistência	Assistência
PORTÕES					PORTÕES	
ESQUADRIA	L (m)	H (m)	Portão (m)	Quant. (m)	Assistência	Requisitos
G1	0,90	2,10	-	02	Assistência	Assistência
G2	1,25	2,10	-	02	Assistência	Assistência
G3	0,90	2,10	-	02	Assistência	Assistência
G4	1,25	2,10	-	02	Assistência	Assistência
G5	0,90	1,60	-	02	Assistência	Assistência
G6	0,90	1,60	-	02	Assistência	Assistência
G7	0,90	1,60	-	02	Assistência	Assistência
G8	0,90	1,60	-	02	Assistência	Assistência
G9	0,90	1,60	-	02	Assistência	Assistência
G10	0,90	1,60	-	02	Assistência	Assistência
PT1	4,50	2,10	-	01	Assistência	Assistência
PT2	1,25	0,67	-	01	Assistência	Assistência

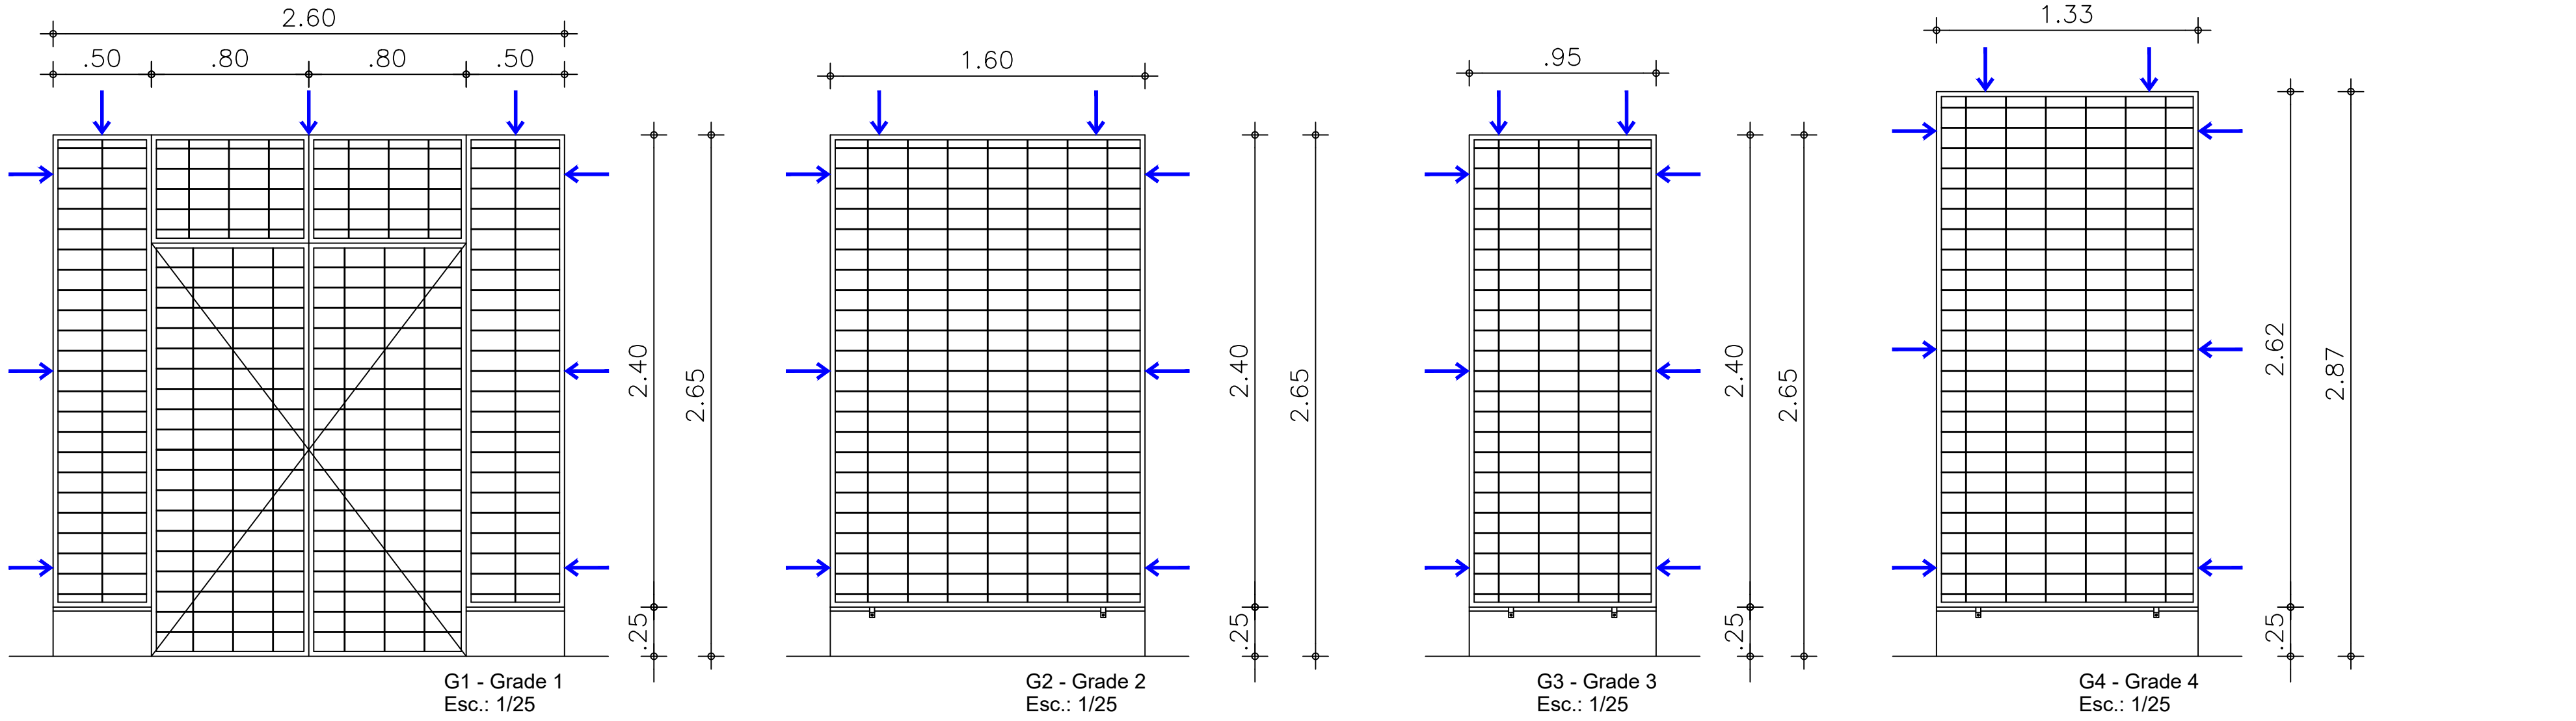


ESPECIFICAÇÕES GRADES:

- 1 - Requadro em cantoneiras de abas iguais, 1" (25mm, espessura de chapa 2,00mm (chapa 14) ;
- 2 - Vedação com malha de 20 x 10 cm, composta por barras de ferro chato, com ST de 3/8" x 3/8", em esmalte sintético na cor platina sobre zarcão;
- 3 - Grades deverão ser chumbadas ao requadro - laterais e face superior - por meio de grapas soldadas às cantoneiras. Grapas nas extremidades e no centro, conforme indicação no desenho;
- 4 - Pintura em esmalte sintético, marca Coral ou equivalente, linha coralit, cor platina, acabamento brilhante sobre zarcão;


→ Pontos de fixação

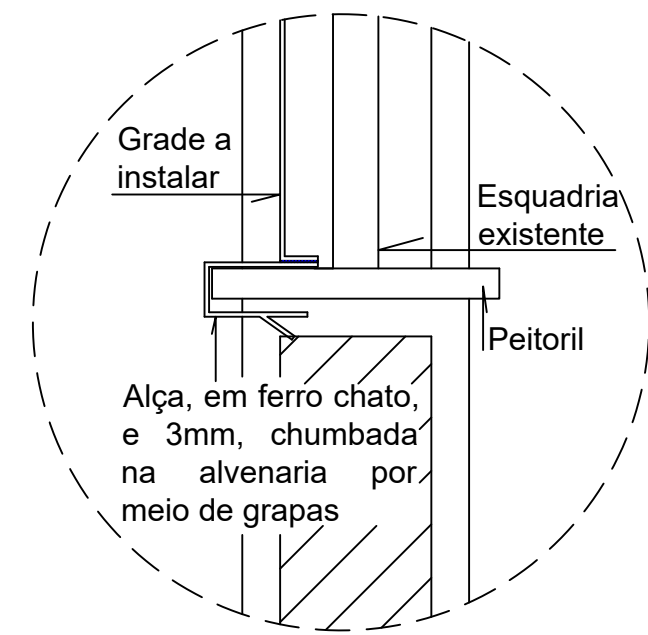


DETALHE 04 - FIXAÇÃO SOB PEITORIL - GRADES ESC.: 1/5

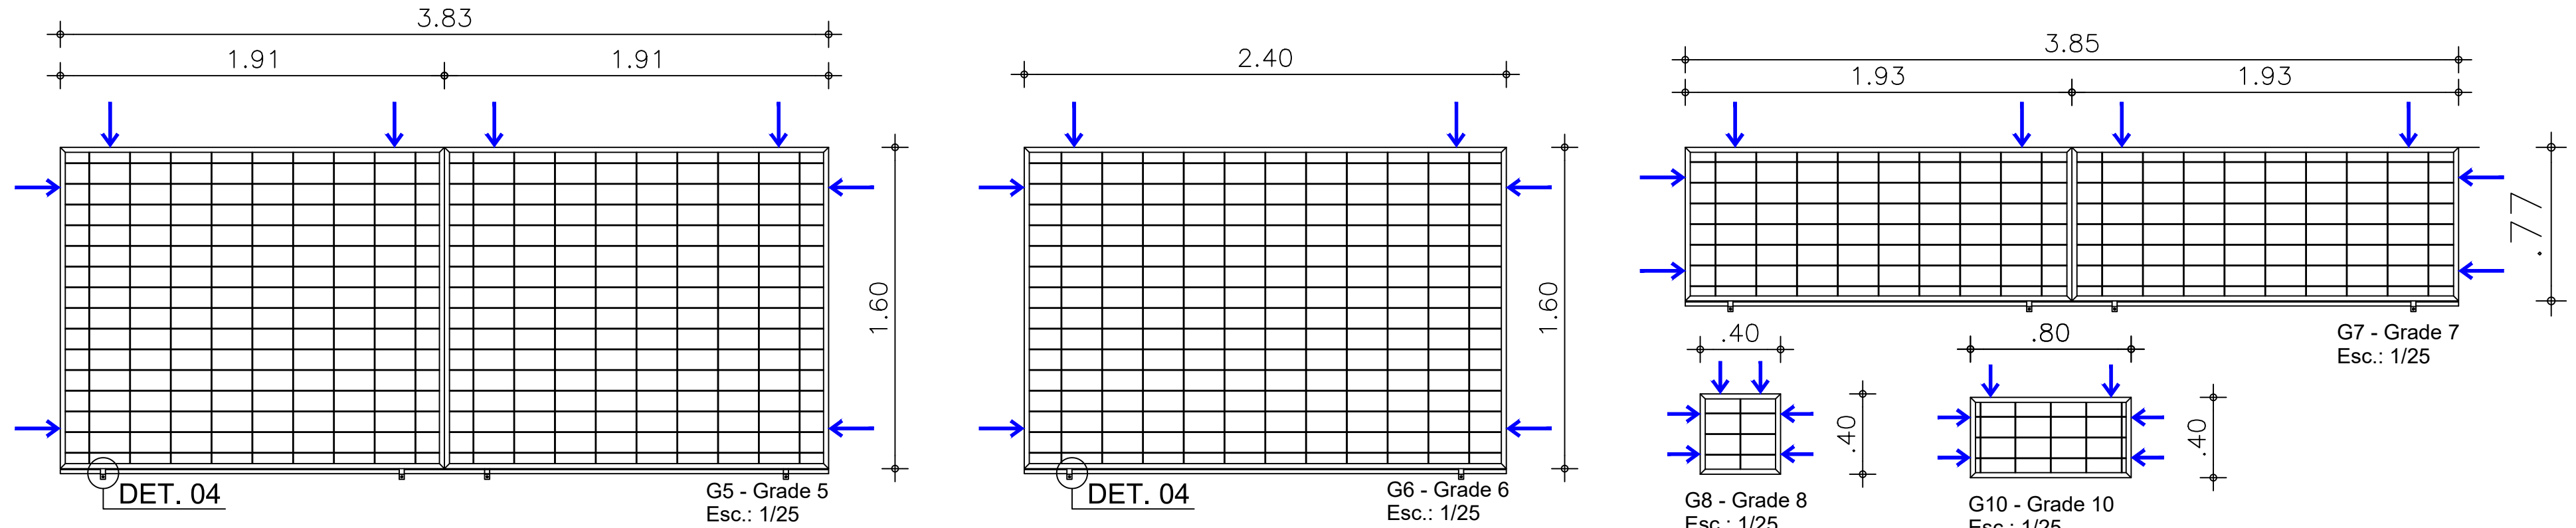

Perfil de alumínio, dimensões de 50x101mm, para vedação do vão

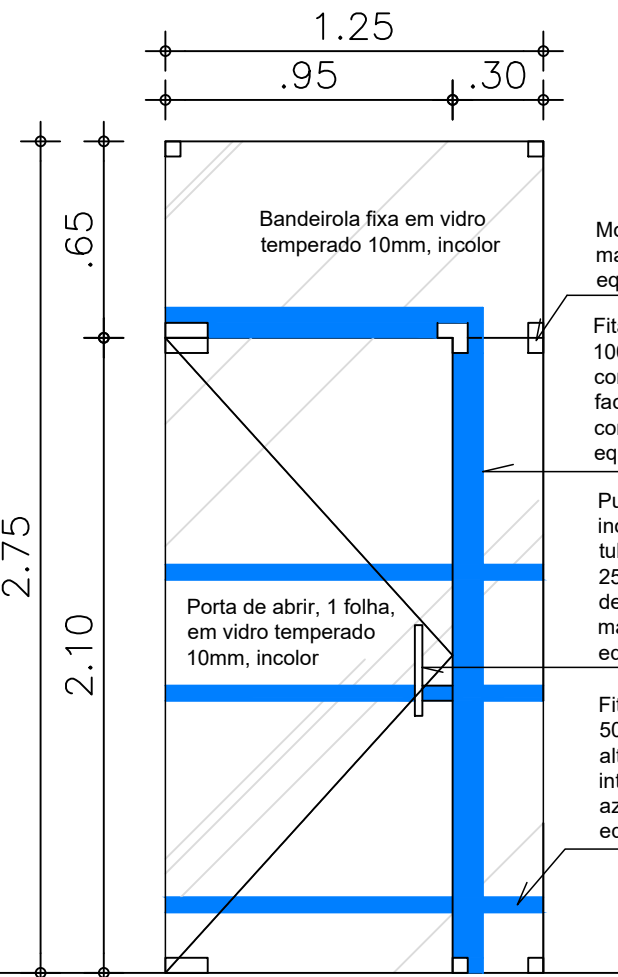


P1 - Porta de abrir - Acesso interno Cartório Vista frontal Esc.: 1/25

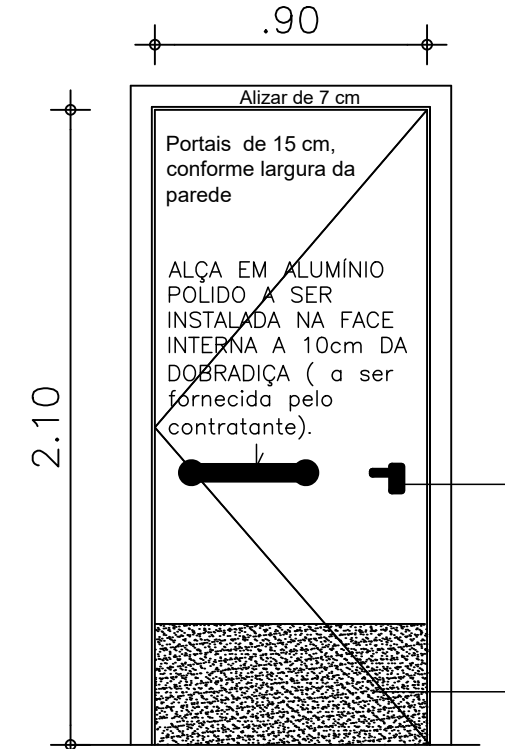


P2 - Vista frontal (Face interna) Esc.: 1/25

Bandeirola com requadro em perfil industrial de seção retangular, dimensões de 90x30mm, espessura da chapa de no mínimo 1,2mm, com vedação por barras alternadas em perfil industrial de 30x30mm. Acabamento em esmalte sintético na cor platina sobre zarcão.

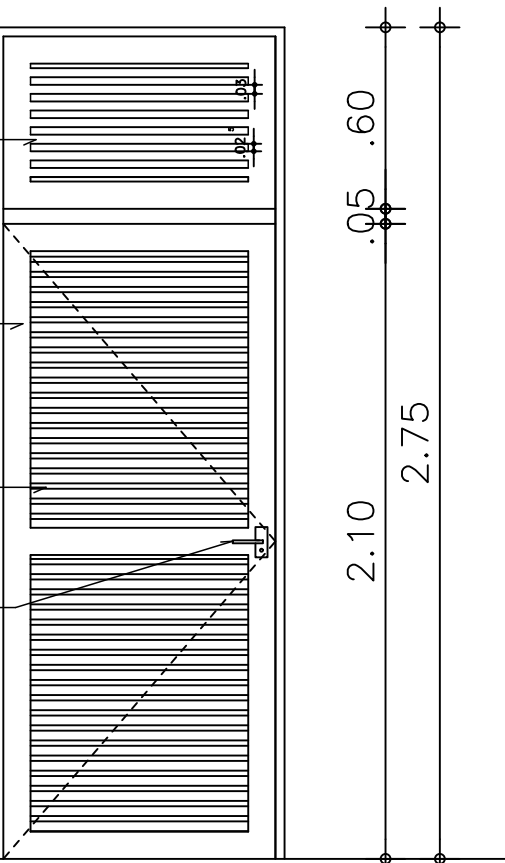

P3 - Porta de abrir - Acesso apoio Esc.: 1/25

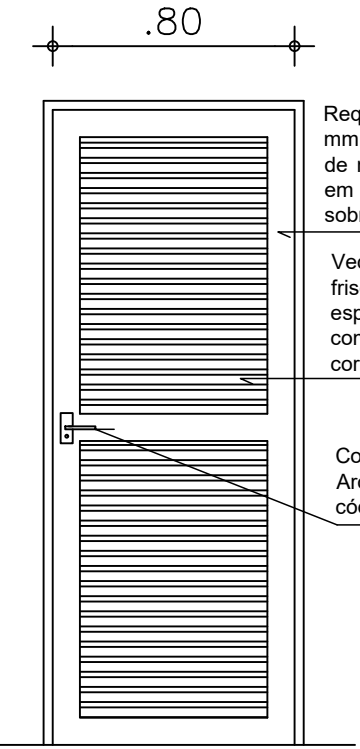


P4 - Vista frontal Esc.: 1/25

Requadro em perfil industrial, 30 mm x 90 mm, espessura da chapa de no mínimo 1,2 mm, com pintura em esmalte sintético na cor platina, sobre zarcão.


Vedação em chapa tipo lambril, com frisos de 1x1x1cm a cada 10cm, espessura da chapa de 1,2 mm, com pintura em esmalte sintético na cor platina sobre zarcão.

Conjunto maçaneta/fechadura Arouca, linha Nova perfil metálico, cód. 160975-Z, acabamento inox.


A porta deverá ser instalada com portal metálico em chapa dobrada, com a largura da chapa, conforme largura da porta.

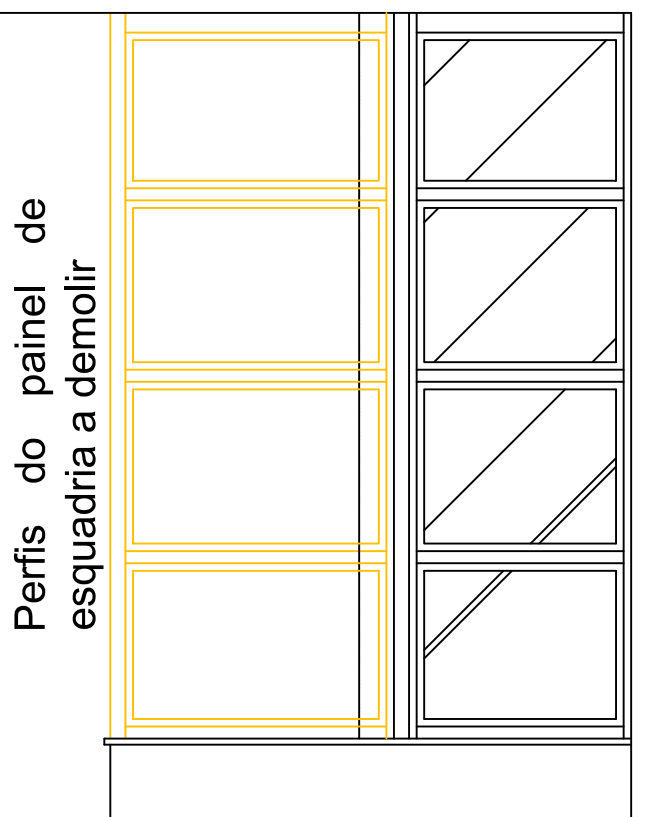


J1 - Vista frontal - DEMOLIR Esc.: 1/25

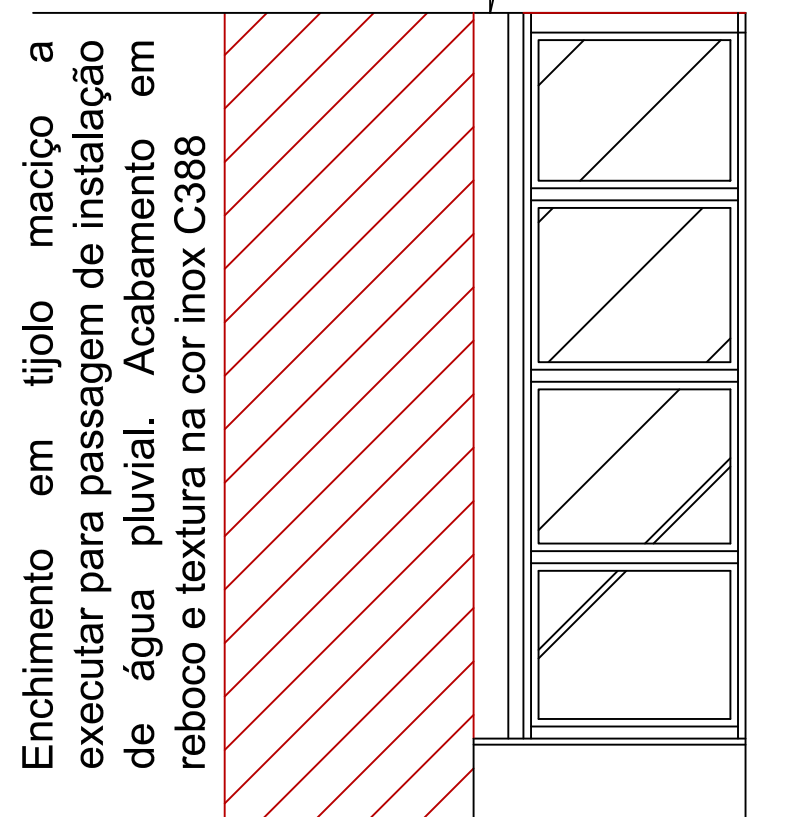


J1 - Vista frontal - CONSTRUIR Esc.: 1/25

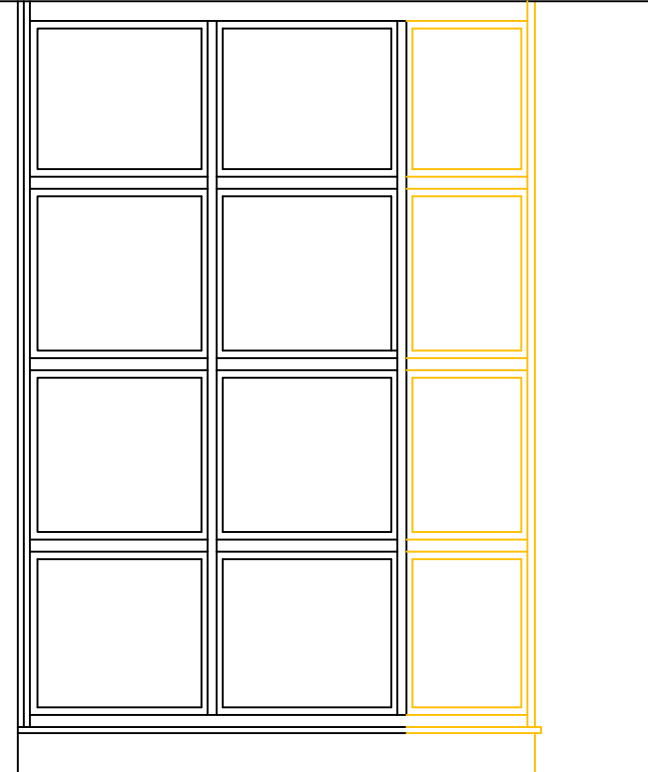


J2 - Vista frontal - CONSTRUIR Esc.: 1/25

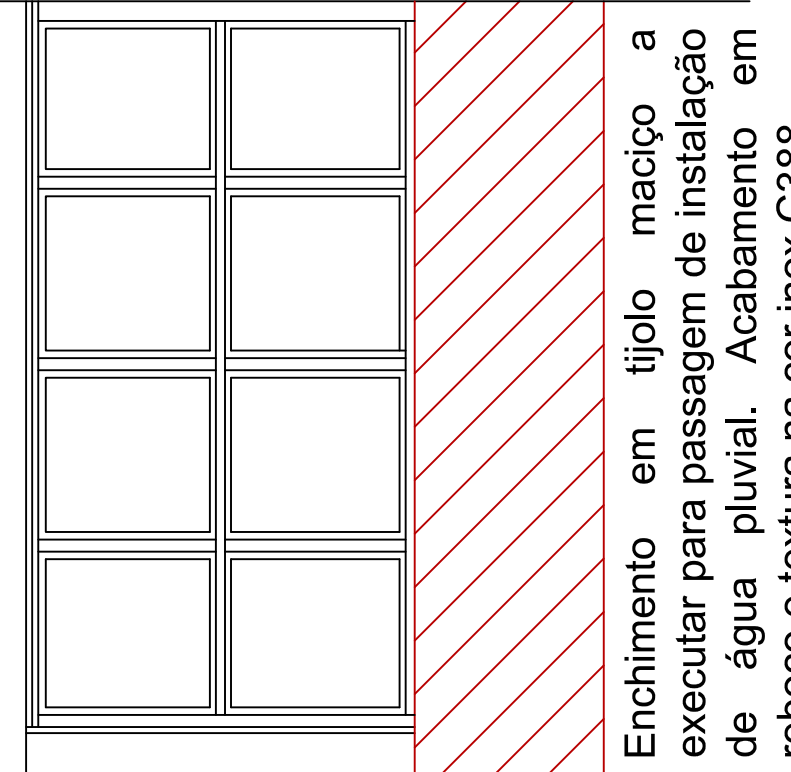

J2 - Vista frontal - CONSTRUIR Esc.: 1/25

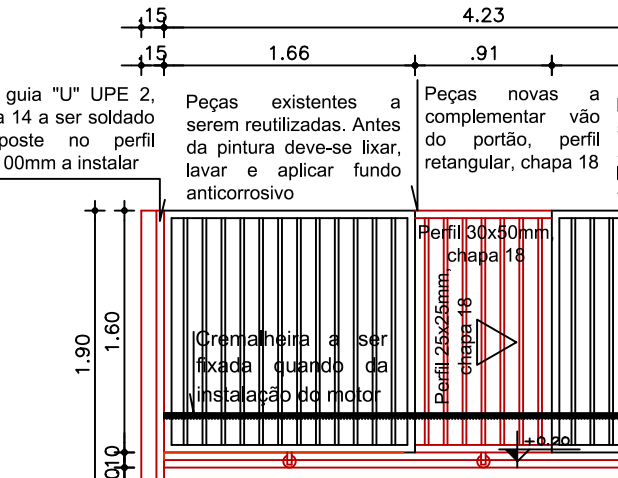

VISTA PORTÃO DE VEÍCULOS Esc.: 1/50

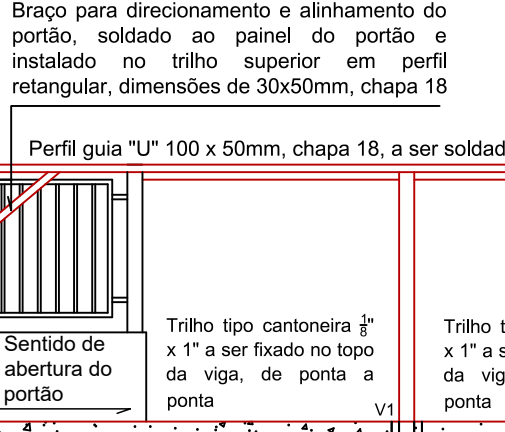

Trilho tipo cantoneira 2" x 1" a ser fixado no topo da viga, de ponta a ponta.

Estaca escavada de concreto armado - Ø=20cm

Portão em perfil tubular, seção quadrada, dimensão - ST 100x100mm, chapa 14, para fixação do trilho superior do portão, chumbado e preenchido com concreto. Chapa dobrada em "U" soldada ao mesmo, para trava do portão.

Armação das estacas E1

Armação viga V1 de apoio do portão

SEÇÃO TRANSVERSAL DA VIGA DE APOIO

ESQUEMA ESTRUTURAL DE CONCRETO ARMADO SEM ESCALA



REFORMA DE CARTÓRIOS ELEITORAIS ARQUITETURA

CARTÓRIO ELEITORAL DE SÃO DOMINGOS Avenida Bahia esquina com Rua 5, Centro São Domingos - GO

Proprietário: UNIÃO

Área do terreno: 3.540,00 m² Área construída: 518,075 m²

Autor do Projeto: ARQ. CAROLINE PONGITORI SOARES DE ANDRADE CAU nº.: A35442-2


Conteúdo: QUADRO DE ESQUADRIAS, DETALHES DE PORTAS, GRADES E PORTÃO DE VEÍCULOS

Prancha: 07/11

Escala: Indicada Data: JULHO/2022 Desenho: Caroline Revisão: rev00

ARQ



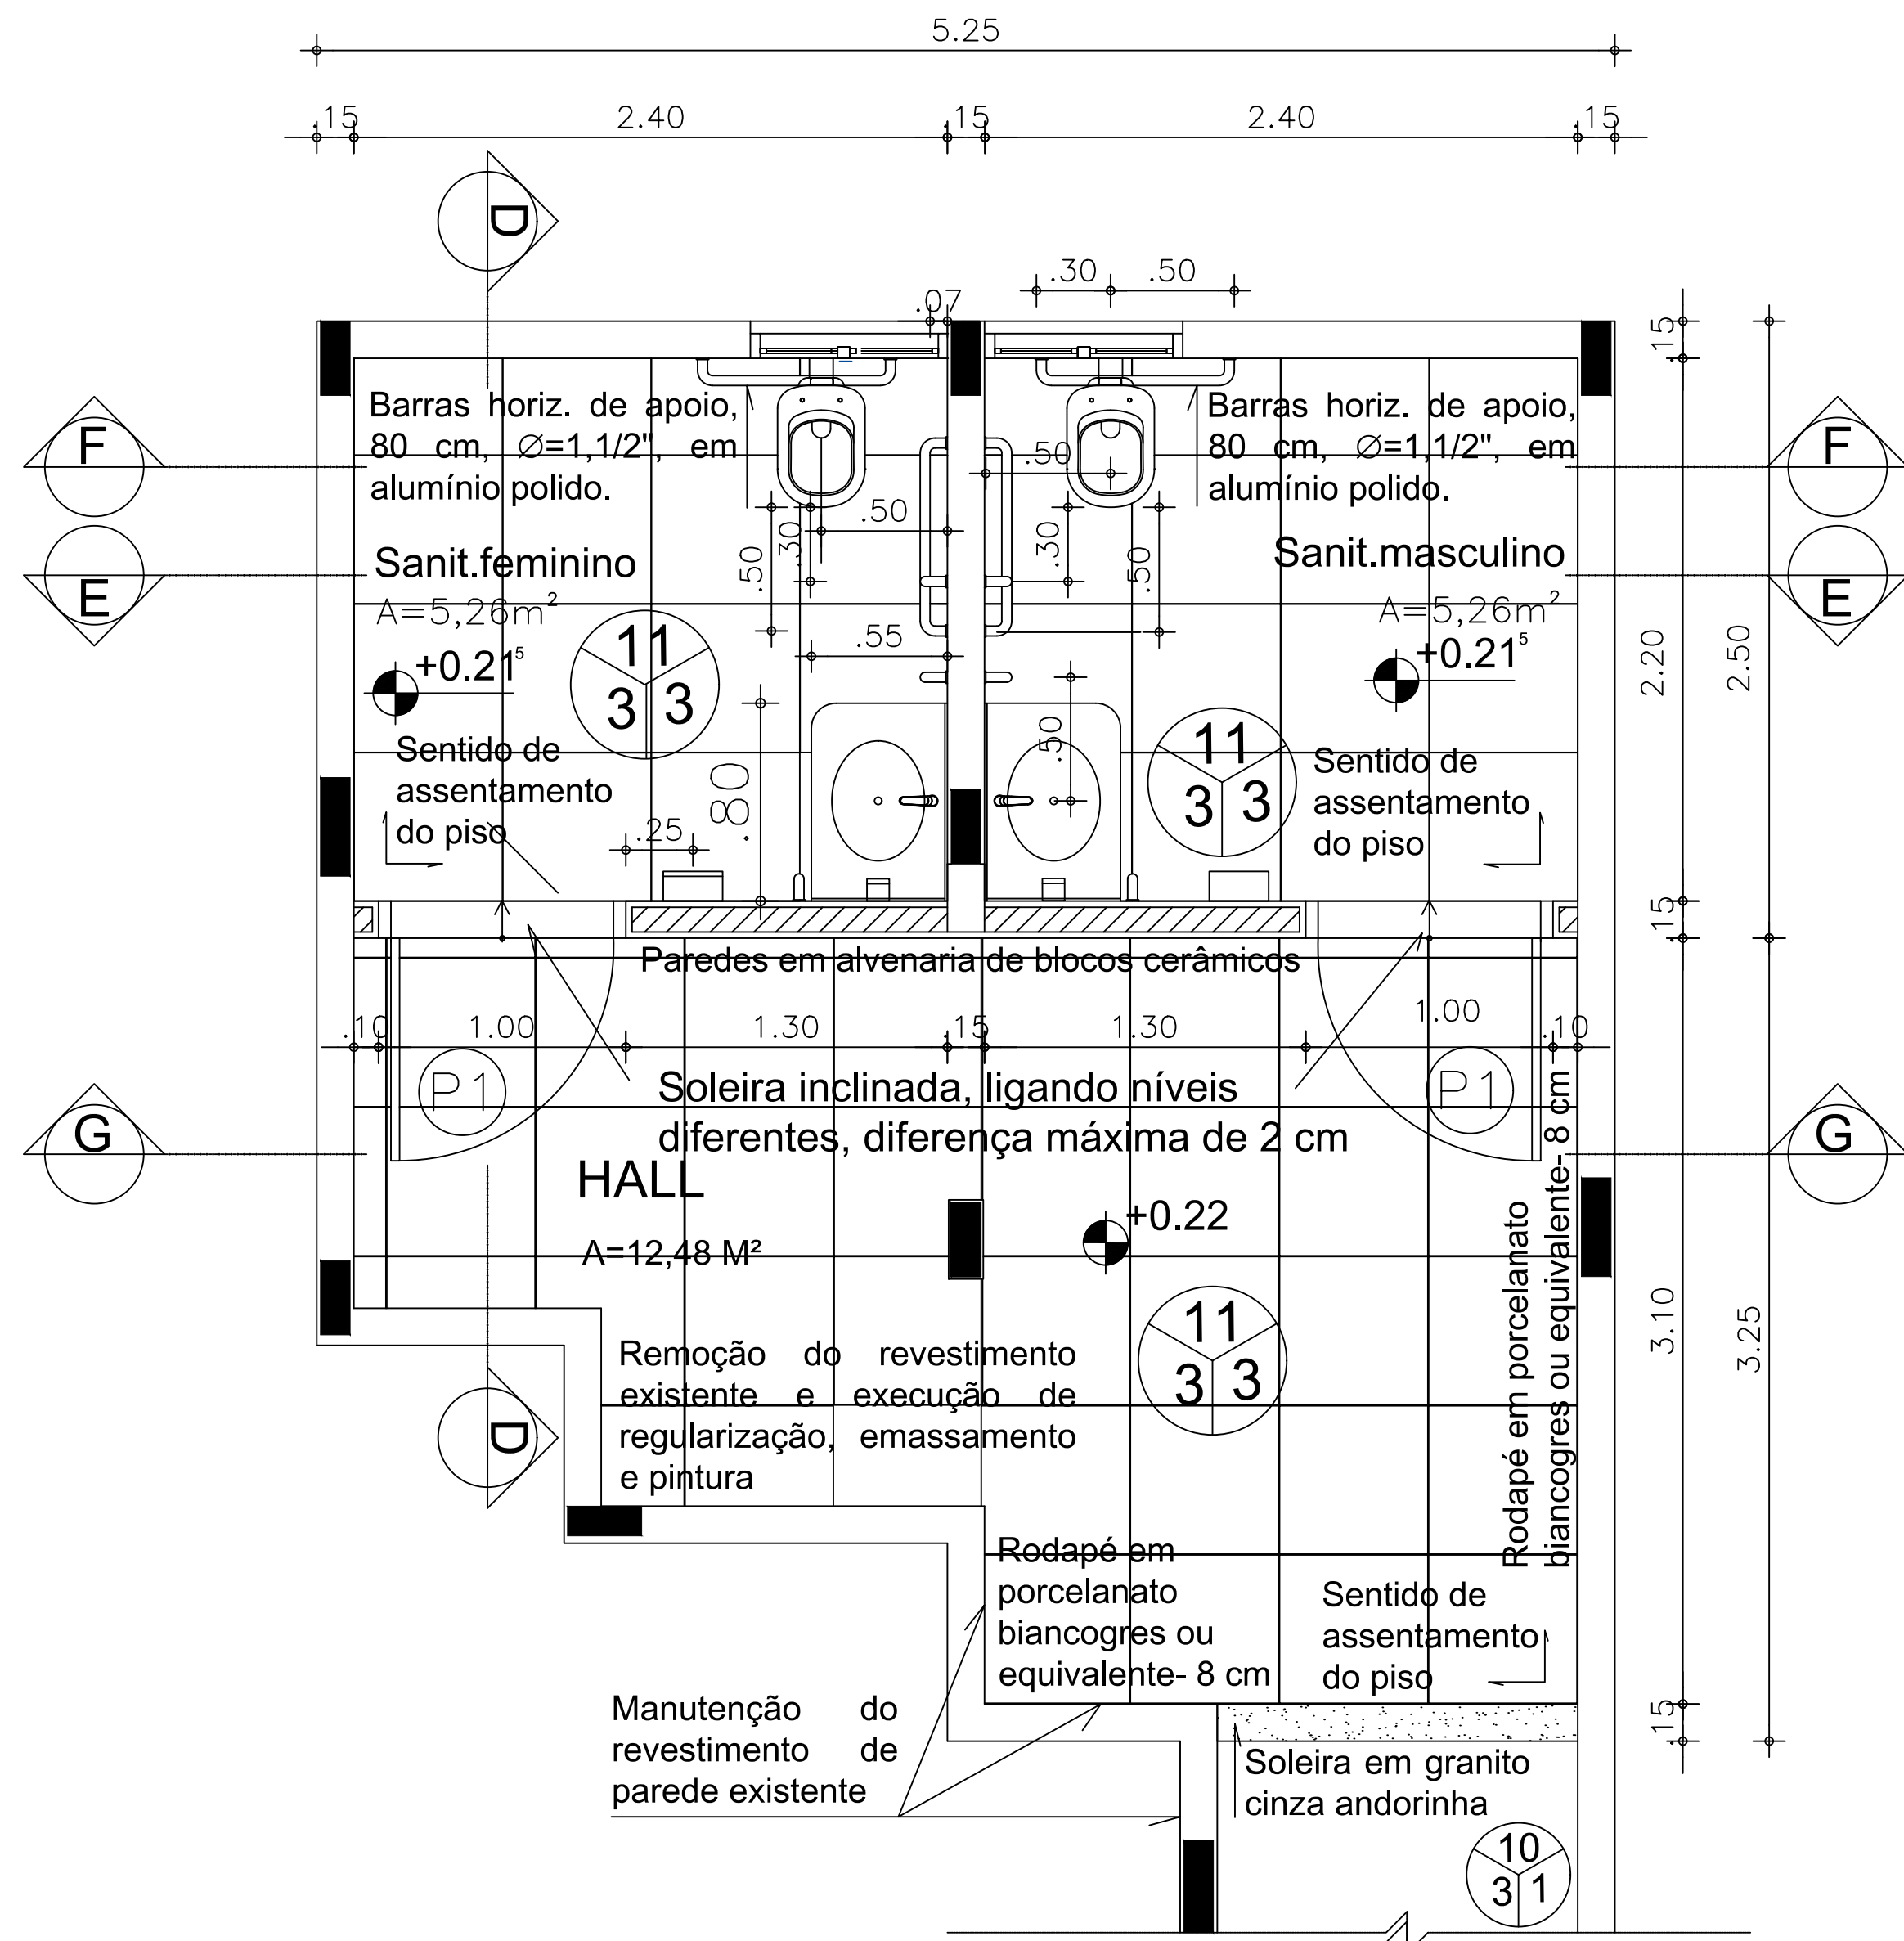

PLANTA BAIXA - SANITARIOS PUBLICOS  
Esc.: 1/25

- Papeleira existente a reover e reinstalar
- Saboneteira existente a remover e reinstalar
- Barra de apoio vertical, dimensões de 40 cm, Ø=1,1/2", em alumínio polido
- Barra de apoio vertical, dimensões de 70 cm, Ø=1,1/2", em alumínio polido
- Torneira de mesa, com fechamento automático, marca Deca ou equivalente, linha decamatic Eco, com acionamento por alavanca, cód. 1173.C.CONF

Barra de apoio horizontal, dimensões de 80 cm, Ø=1,1/2", em alumínio polido

Bacia sanitária, marca CELITE ou equivalente, linha Acesso confort, sem abertura frontal, cód. 31310, com assento plástico universal, marca Deca ou equivalente, cód. AP. 01.17. Cor das peças - branco. Conjunto deve conter anel de vedação, parafusos e demais acessórios para instalação.


Torneira de mesa, com fechamento automático, marca Deca ou equivalente, linha decamatic Eco, com acionamento por alavanca, cód. 1173.C.CONF

Rodamão em granito cinza andorinha, h=10 cm

Bancada em granito cinza andorinha (pedra reutilizada das divisórias do sanitário público), acabamento polido.


Cuba de embutir, marca DECA ou equivalente, cód. L37, dimensões de 48,5cm x 37,5 cm x 16 cm.

DETALHE BANCADA  
Esc.: 1/20

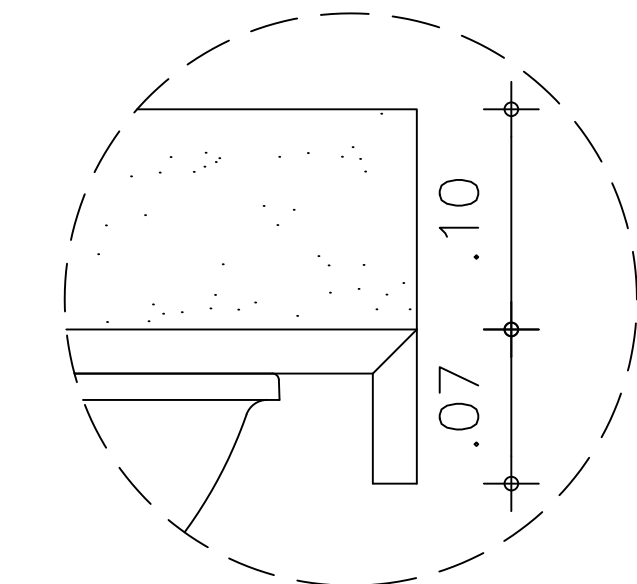

DETALHE GRANITO BANCADA  
SEM ESCALA


Laje existente - Remoção de pontos de umidade, de áreas com deslocamento de acabamento, manchas de bolor e aplicação de emassamento PVA e pintura PVA na cor branco neve. Aberturas existentes, que não sejam de iluminação, deverão ser vedadas.

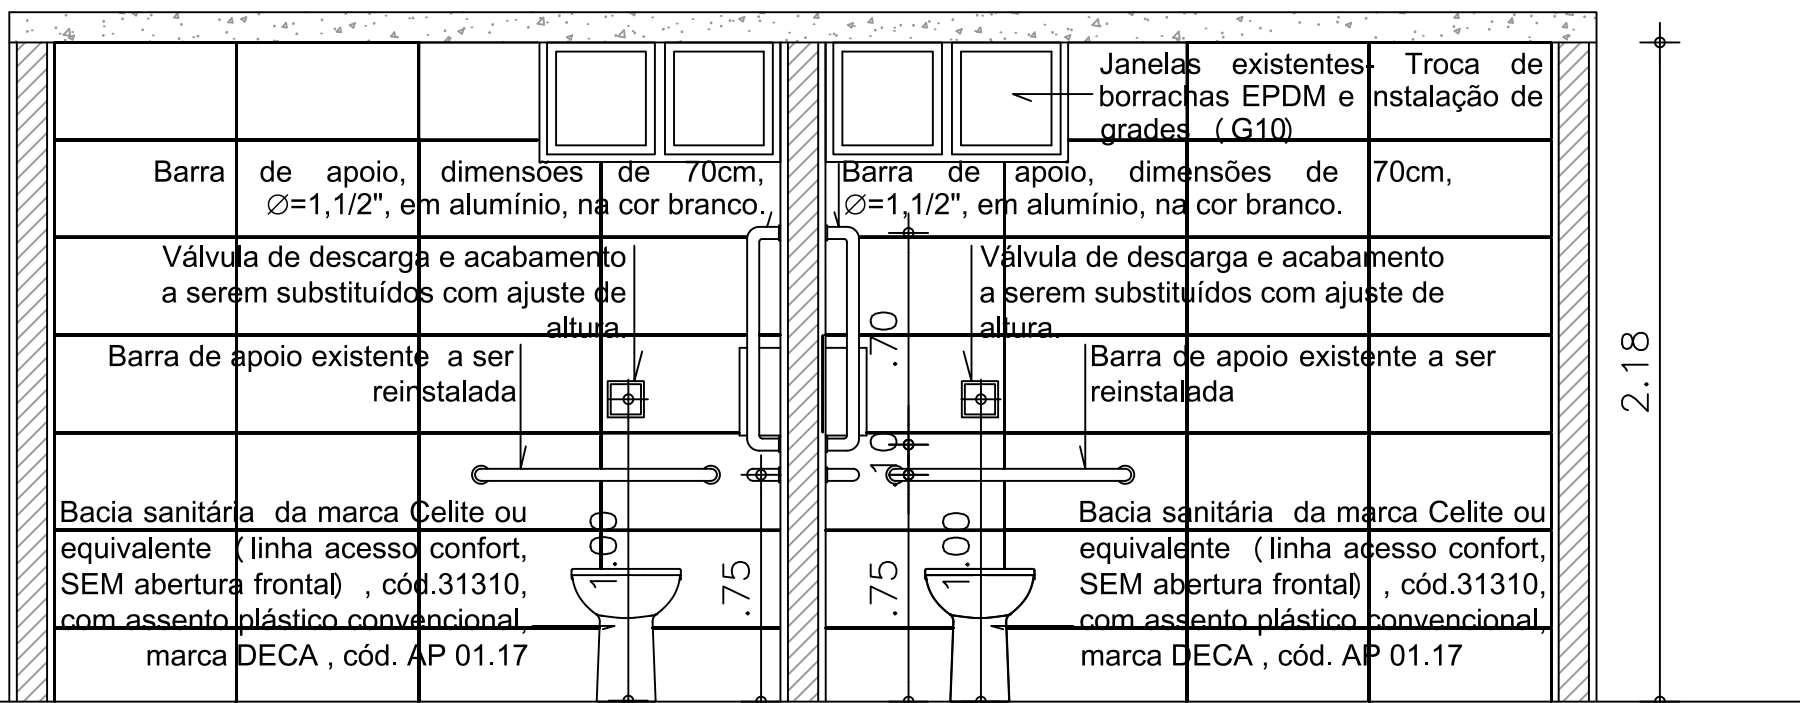

SANIT. FEMININO - CORTE DD  
Esc.: 1/25


SANIT. MASCULINO - CORTE DD  
Esc.: 1/25

Laje existente - Remoção de pontos de umidade, de áreas com deslocamento de acabamento, manchas de bolor e aplicação de emassamento PVA e pintura PVA na cor branco neve. Aberturas existentes, que não sejam de iluminação, deverão ser vedadas.

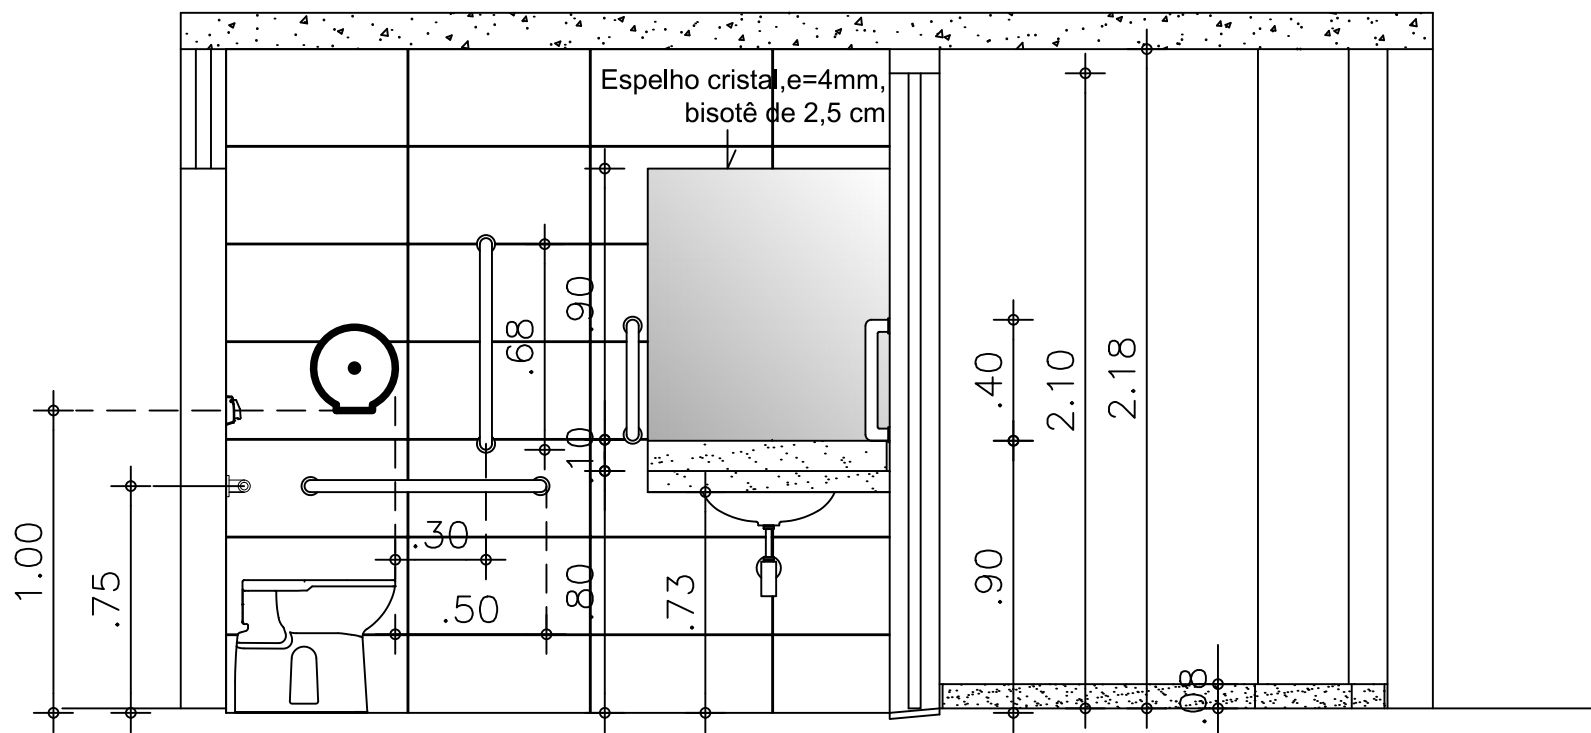


CORTE DD  
Esc.: 1/25

Laje existente - Remoção de pontos de umidade, de áreas com deslocamento de acabamento, manchas de bolor e aplicação de emassamento PVA e pintura PVA na cor branco neve. Aberturas existentes, que não sejam de iluminação, deverão ser vedadas.

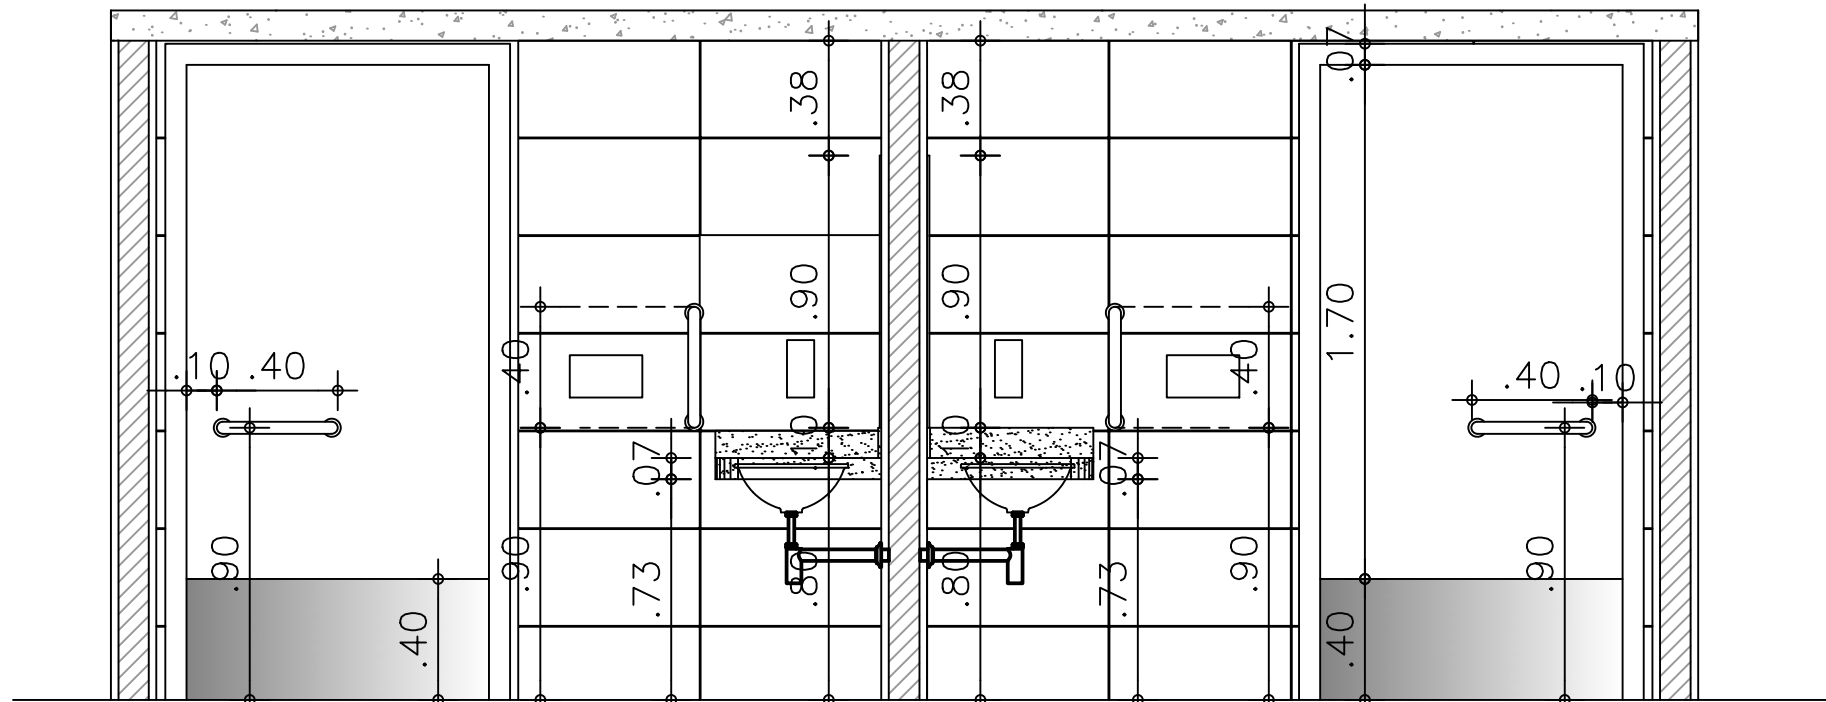

SANIT. MASCULINO - CORTE EE  
Esc.: 1/25

SANIT. FEMININO - CORTE EE  
Esc.: 1/25

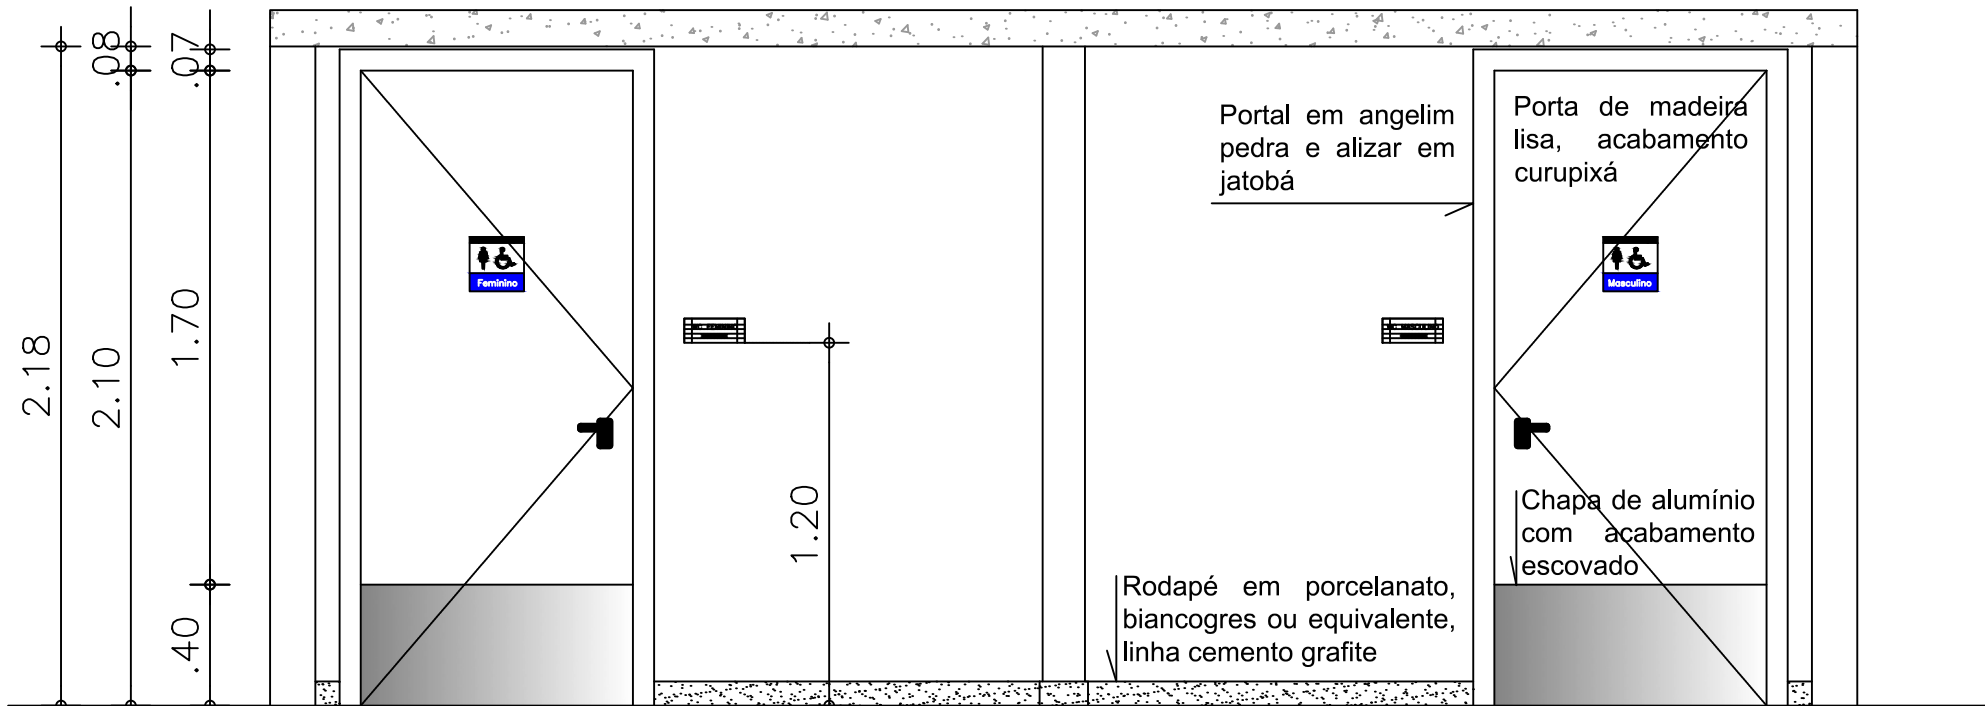

SANIT. FEMININO - CORTE GG  
Esc.: 1/25

SANIT. MASCULINO - CORTE GG  
Esc.: 1/25

## ESPECIFICAÇÕES DE MATERIAIS

- Bancada, rodapiôs (h=10 cm), soleiras, rodapés em granito cinza andorinha (paredes de gesso h=8 cm/blocos de apoio h=15 cm), acabamento polido.
- Soleiras das portas de acesso dos sanitários em granito com acabamento levigado;
- Cuba de embutir oval, marca Deca ou equivalente, cód. L37, na cor branco;
- Torneiras de mesa com acionamento tipo alavanca, marca docol ou equivalente, fechamento automático, linha benefit, ou DECA, linha Decamatic ECO, cód.1173.C.CONF (2 unidades);
- Barras de apoio de 40 cm (4 unidades - em aluínio escovado), 70cm (2 unidades) 80 cm (4 unidades ), diâmetro de 1,1/2", em alumínio, na cor branco e alumínio escovado (portas de madeira), nos locais indicados em projeto;
- Bacia sanitária da marca Celite ou equivalente (linha acesso confort, SEM abertura frontal), cód.31310, com assento plástico convencional, marca DECA , cód. AP 01.17 (2 unidades);
- Papeleiras e saboneteiras da marca Premisse ou equivalente, linha urban, cor branco;
- Sifões existentes deverão ser reutilizados;
- Paredes de gesso nos sanitários de uso público em gesso acartonado - placa verde (faces internas e externas);
- Piso em porcelanato esmaltado, dimensões de 60x60cm, Biancogres ou equivalente, acabamento acetinado, linha contemporâneos, padrão cimento grafite;
- Revestimento de parede (sanitários de uso público), monoporosa, dimensões de 32 x 60 cm, marca Biancogres ou equivalente, acabamento acetinado, linha originale bianco;
- Registro de gaveta e respectivos acabamentos da Marca Docol ou equivalente, acabamento cromado, nos sanitários de uso público.



PODER JUDICIÁRIO DA UNIÃO

# TRE - GO

REFORMA DE CARTÓRIOS ELEITORAIS

## ARQUITETURA

CARTÓRIO ELEITORAL DE SÃO DOMINGOS

Avenida Bahia esquina com Rua 5, Centro  
São Domingos - GO

Proprietário: UNIÃO

Área do terreno: 3.540,00 m²  
Área construída: 518,075 m²

Autor do Projeto: ARQ. CAROLINE PONGITORI SOARES DE ANDRADE  
CAU nº.: A35442-2

Conteúdo:  
SANITÁRIOS DE USO PÚBLICO (PLANTAS, CORTES E DETALHES)



Prancha:

08/11

Escala: Indicada | Data: JULHO/2022 | Desenho: Caroline | Revisão: rev00

ARQ



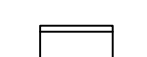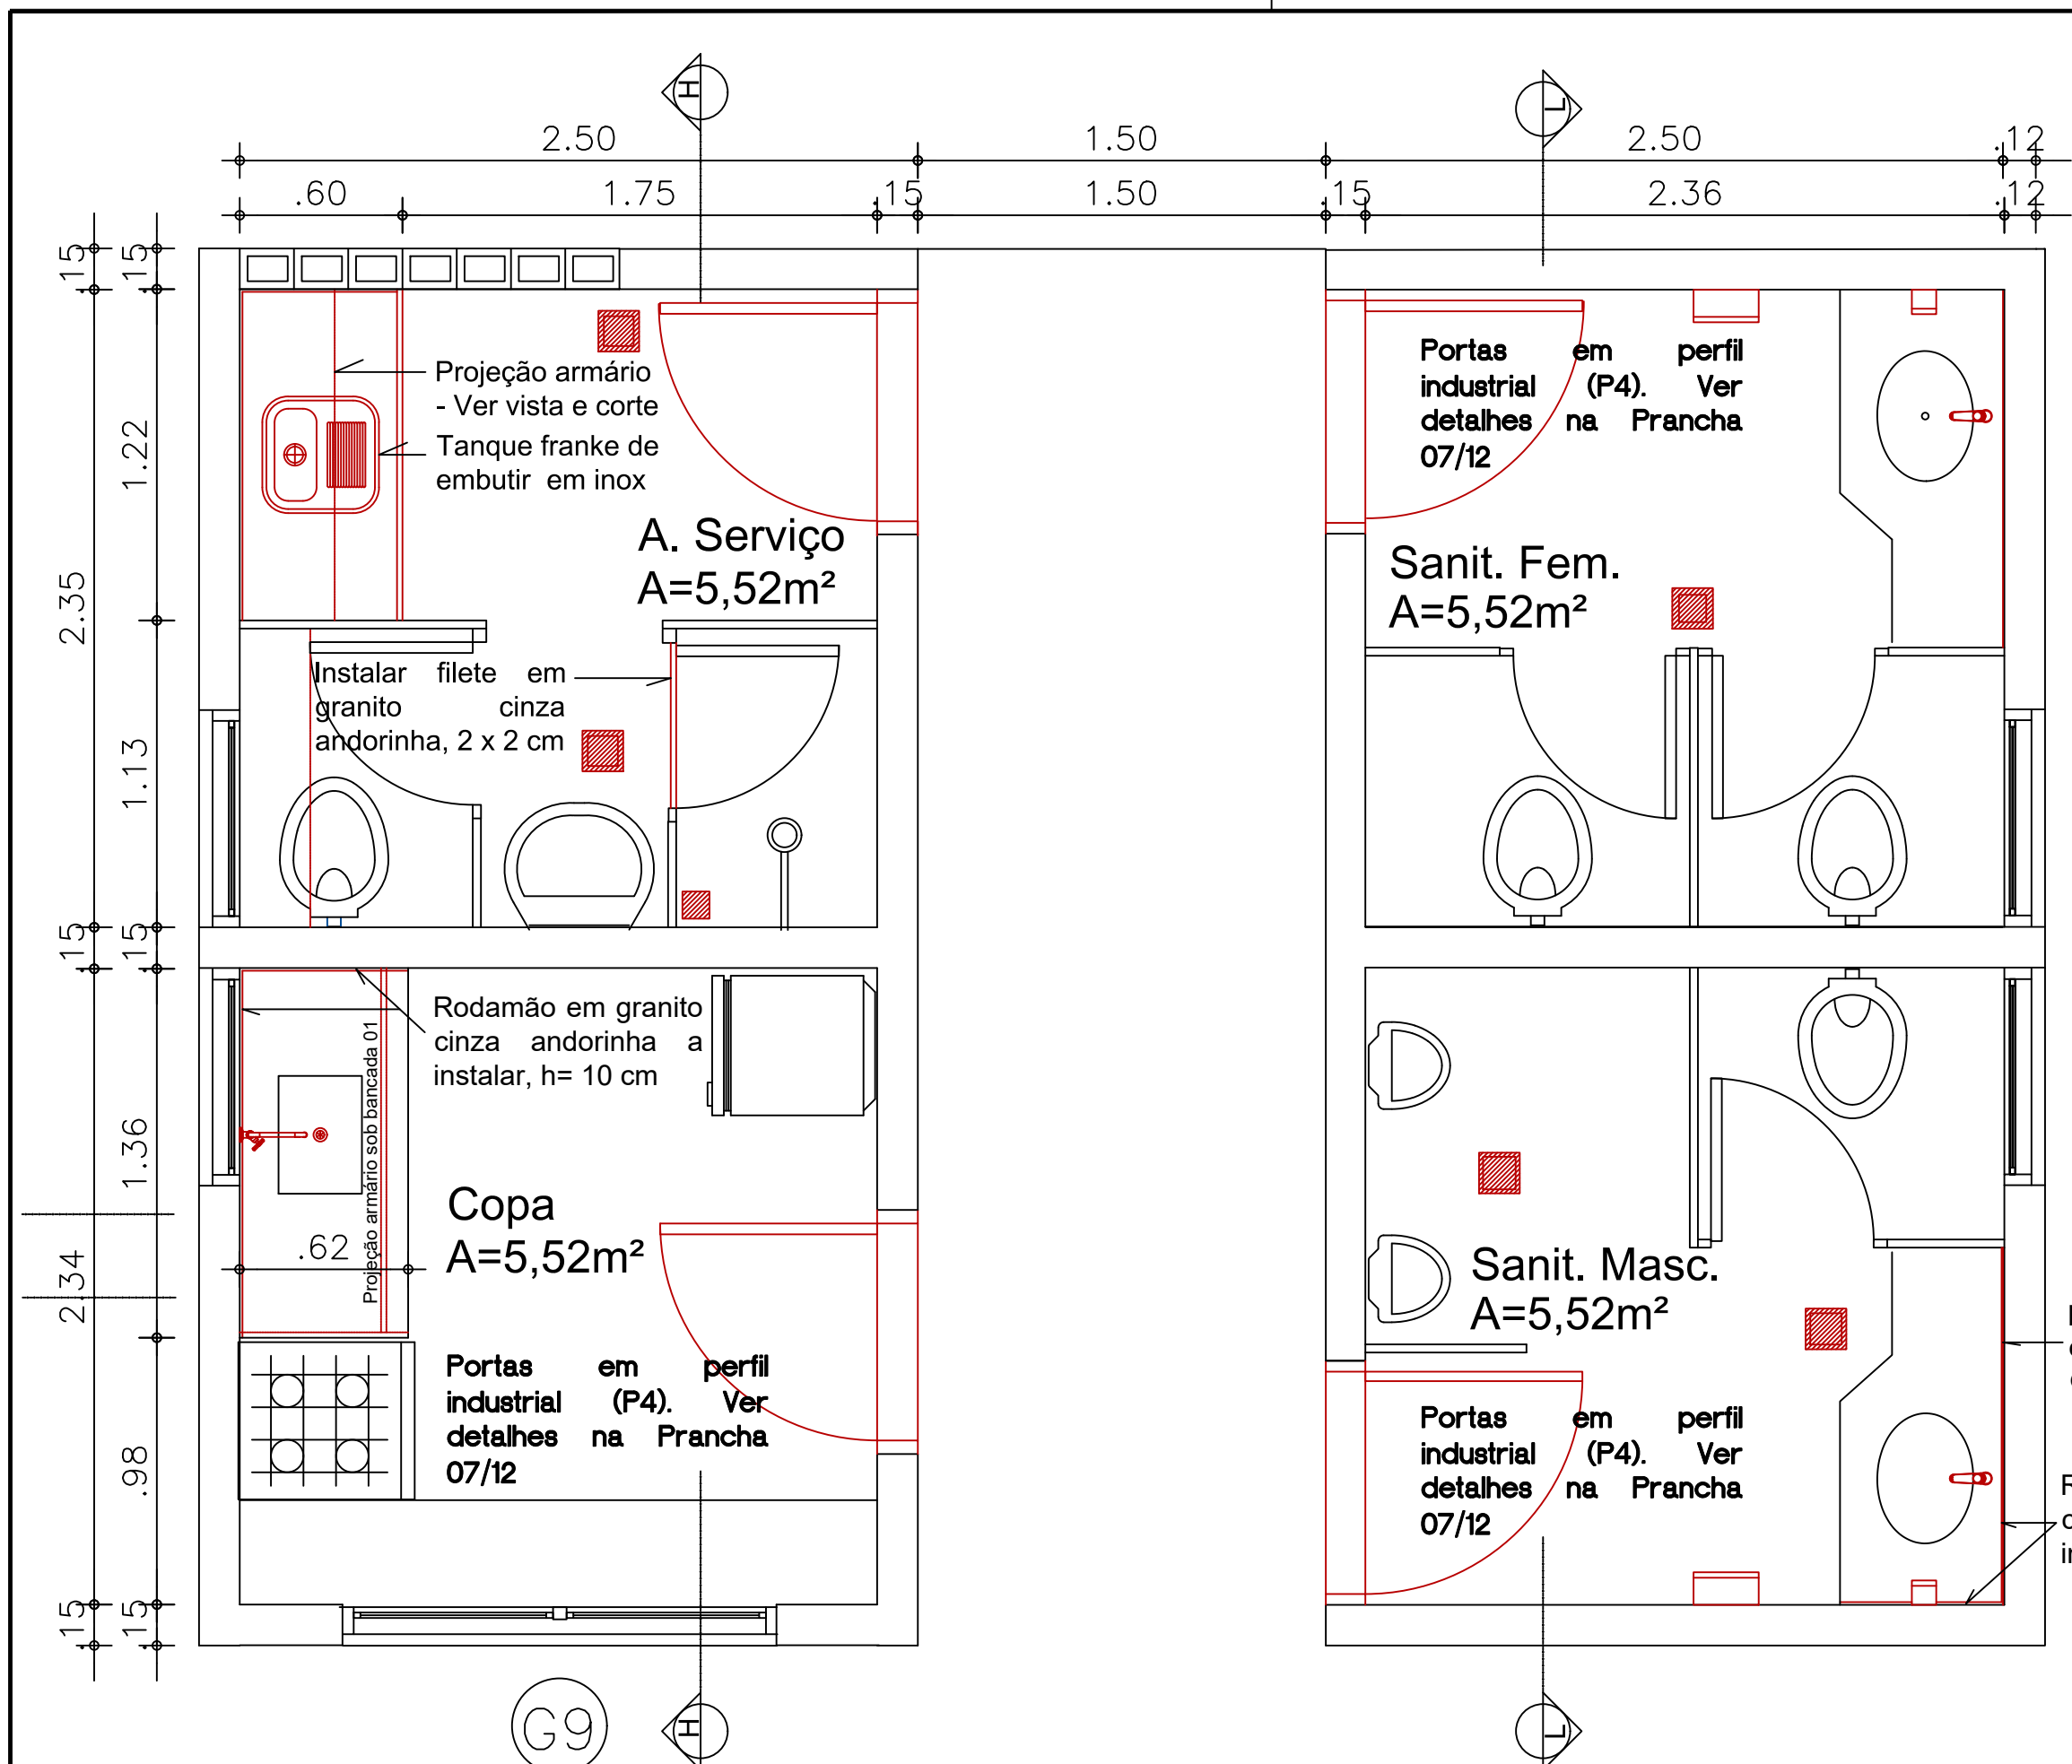


- Bancada 02 em granito executada com as pedras resultantes das divisórias dos sanitários de uso público com tanque em aço inox, de embutir o, marca Franke ou equivalente, dimensões de 40x40x25 cm, acabamento acetinado, cód. 16007;

-Torneira de parede para cozinha, marca DOCOL ou equivalente, linha Docol primor, cód. 00673306 (1 unidade);

-Papeleira, marca premissa ou equivalente, linha urban, compacto, dimesões de 24 x 14,1 x 12 cm, cor branco, instalada a altura de 1,00m, do piso até a base.

-Saboneteira, marca premissa ou equivalente, linha urban, compacto, dimesões de 8,7 x 9,0 x 19,2 cm, cor branco, instalada a altura de 1,00m, do piso até a base.

OBS.: - Pisos, revestimentos, soleiras, divisórias e bancadas a serem mantidos;  
- Sifões e engates a serem substituídos por sifão metálico, rígido, cromado ( cuba da cozinha e lavatórios) e engate de 50 cm, cromado;  
- Sifão do tanque a ser substituído por peça flexível e cromada;  
- Armário sob bancada da copa e sobre tanque a serem fornecidos e instalados;  
- Válvulas dos lavatórios a serem substituídas por peças metálicas com acabamento cromado;

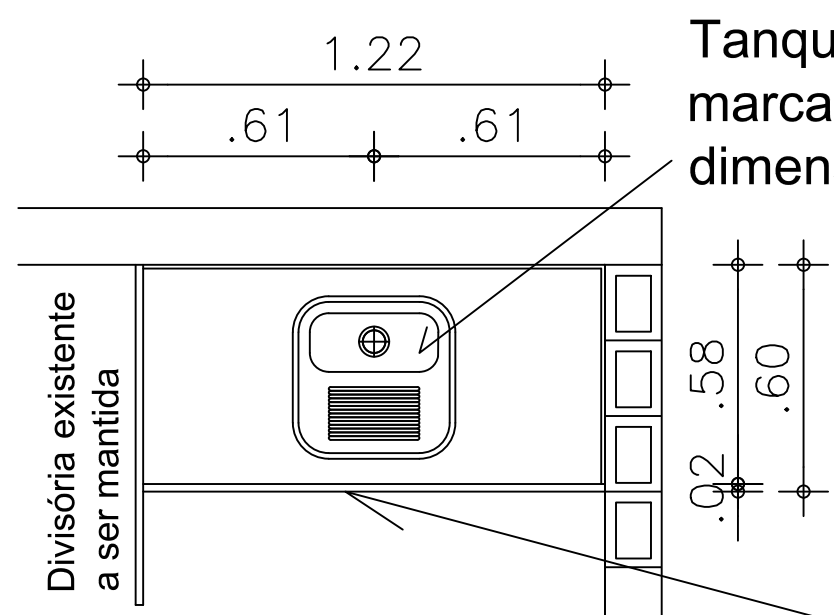

LANTA BAIXA - BANCADA 2  
Esc.: 1/20

Bancada (molhada - instalação de filete) em granito cinza andorinha, com rodapié (granito reutilizado de divisórias removidas)

- Válvula da copa a ser substituída - Válvula americana em aço inox.


-Torneira existente a ser reinstalada - Torneiras reutilizadas do sanitário de uso público.

-Torneira marca DOCOL ou equivalente, para tanque, linha 1130 trio, cód. 00534406 (1 unidade);

-Tampa de caixas e talos a serem substituídas em aço inox, com fecho escamoteável de 15x 15 cm

-Tampa de caixas e talos a serem substituídas em aço inox, com fecho escamoteável de 10x 10 cm


Laje existente - Remoção de pontos de umidade, de áreas com deslocamento de acabamento, manchas de bolor e aplicação de emassamento PVA e pintura PVA na cor branco neve.

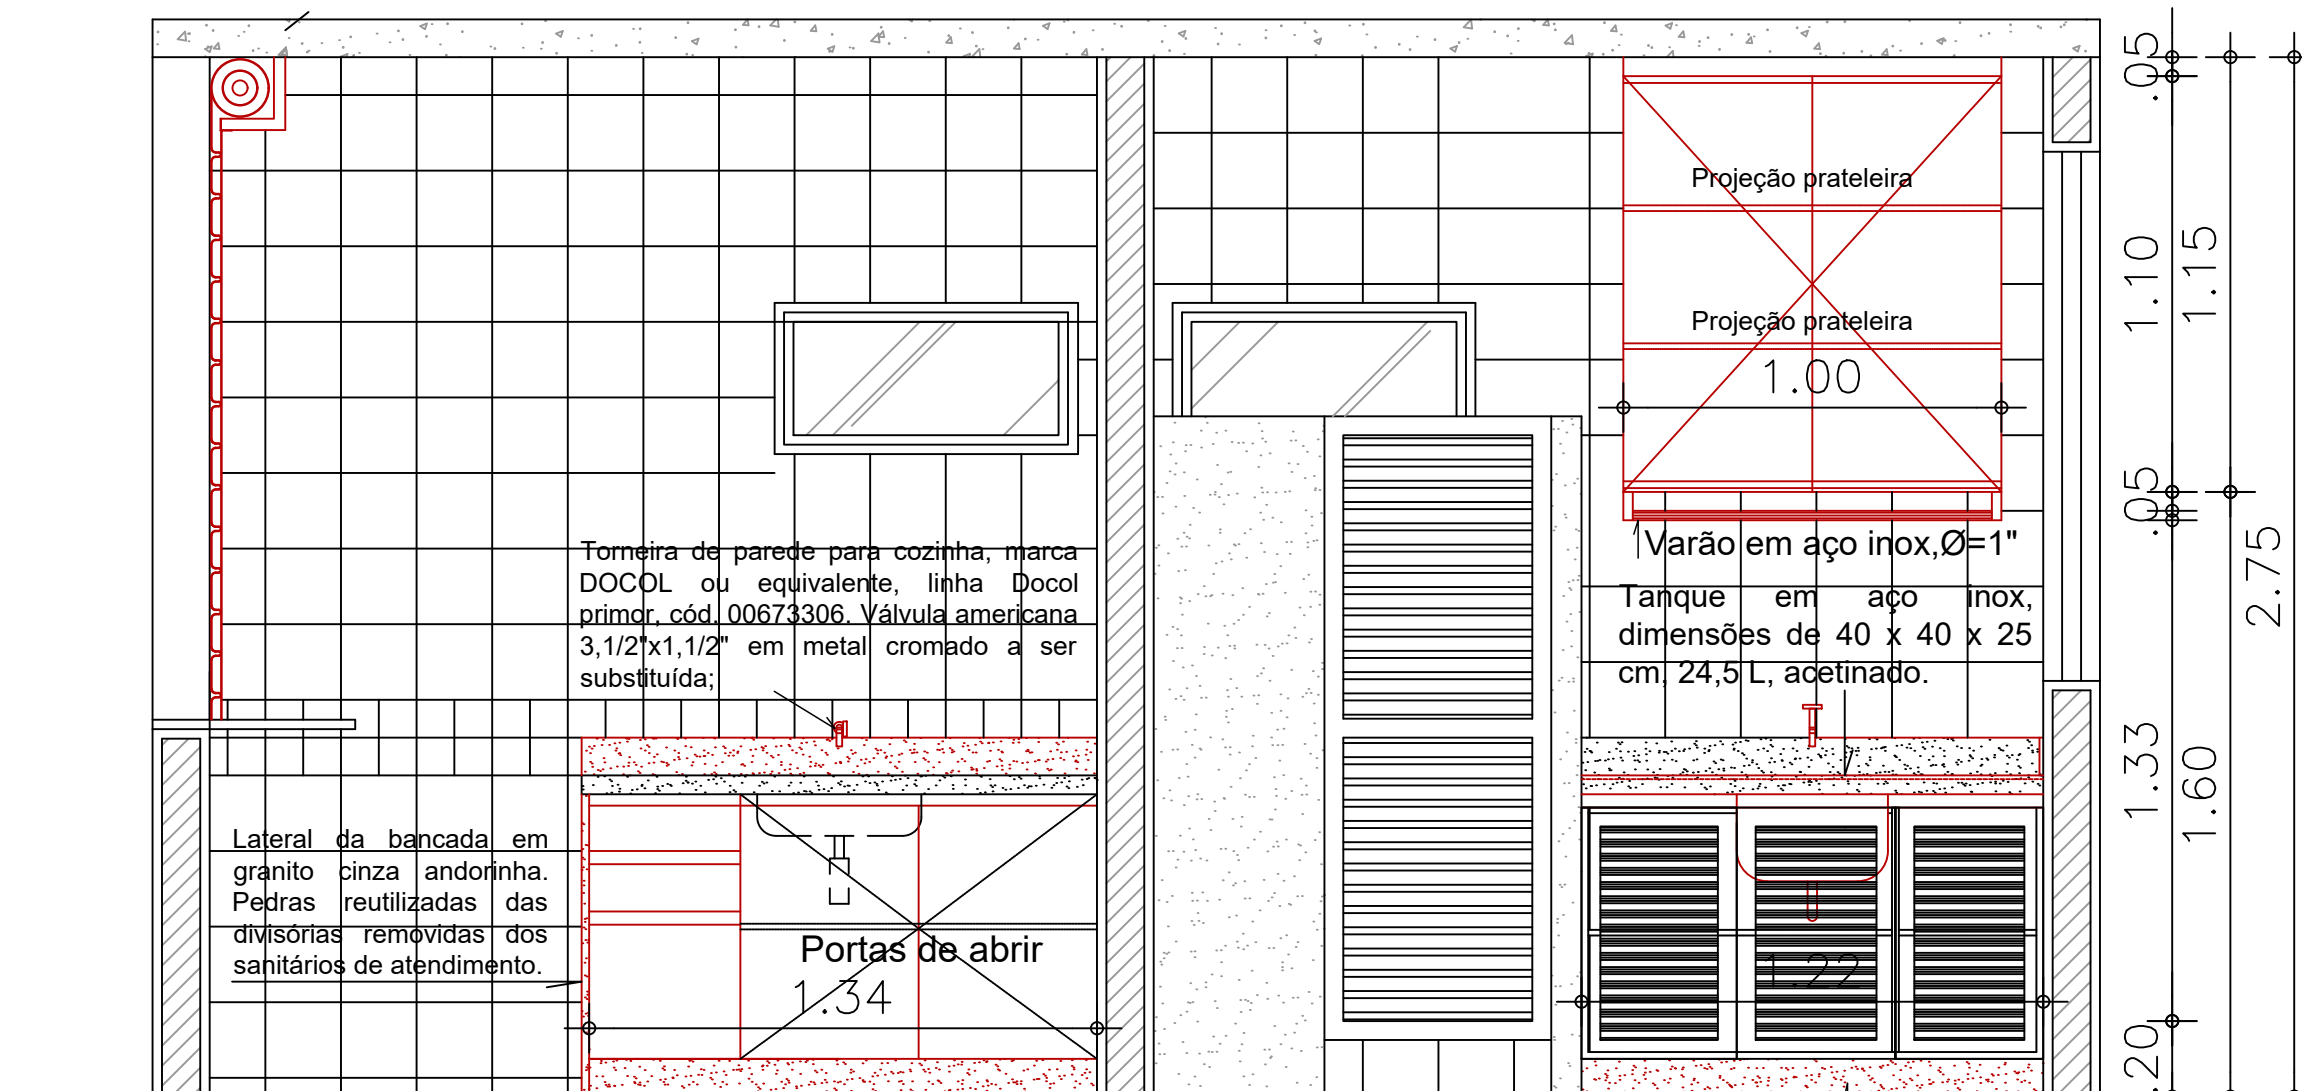


COPA - CORTE HH  
Esc.: 1/20

SERVICO - CORTE HH  
Esc.: 1/20

Base em alvenaria com rodapé em granito. Armário com caixote em MDF e portas em alumínio (requadro com perfis de 5x2 cm e vedação com perfil veneziana ventilada) - Bases em alvenaria deverão ser executadas

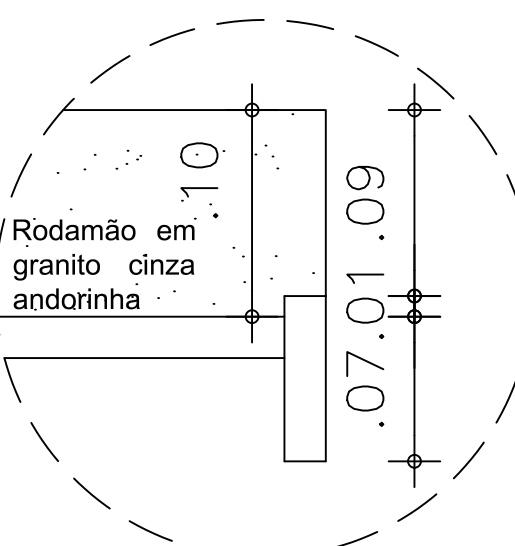

DETALHE GRANITO BANCADA 02  
SEM ESCALA

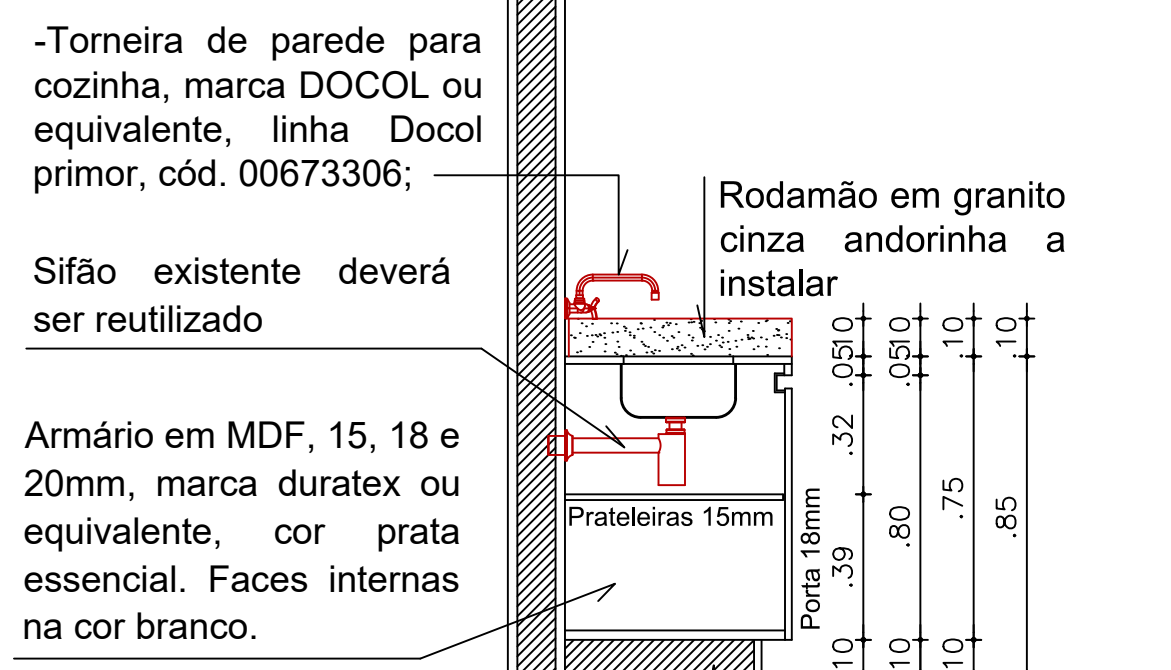

CORTE I  
Esc.: 1/20

Base em alvenaria de tijolo maciço e revestimento em rodapé de granito cinza andorinha, h= 10 cm



CORTE J  
Esc.: 1/20

Base em alvenaria de tijolo maciço e revestimento em rodapé de granito cinza andorinha, h= 10 cm

Laje existente - Remoção de pontos de umidade, de áreas com deslocamento de acabamento, manchas de bolor e aplicação de emassamento PVA e pintura PVA na cor branco neve.



SANIT. FEMININO - CORTE LL  
Esc.: 1/20

SANIT. MASCULINO - CORTE LL  
Esc.: 1/20

Armário em MDF, 15, 18 e 25mm, marca duratex ou equivalente, cor prata essencial. Faces internas na cor branco. Varão em aço inox, Ø=1"


Bancada e rodapié a serem executados com peças de granito reutilizadas das divisórias dos sanitários de uso público

Torneira marca DOCOL ou equivalente, para tanque, linha 1130 trio, cód. 00534406

Tanque em aço inox dimensões de 43 x 43 x 25 cm, marca franke ou equivalente, 24,5 L, acabamento acetinado. Sifão flexível cromado.

PODER JUDICIÁRIO DA UNIÃO	
<b>TRE - GO</b>	
REFORMA DE CARTÓRIOS ELEITORAIS	
ARQUITETURA	
CARTÓRIO ELEITORAL DE SÃO DOMINGOS Avenida Bahia esquina com Rua 5, Centro São Domingos - GO	
Proprietário: UNIÃO	
Área do terreno: 3.540,00 m² Área construída: 518,075 m²	
Autor do Projeto: ARQ. CAROLINE PONGITORI SOARES DE ANDRADE CAU nº.: A35442-2	
Conteúdo: SANITÁRIOS DE USO DE SERVIDOR (PLANTAS, CORTES E DETALHES)	
Prancha: 09/11	
Escala: Indicada	Data: JULHO/2022
Desenho: Caroline	Revisão: rev00
<b>ARQ</b>	



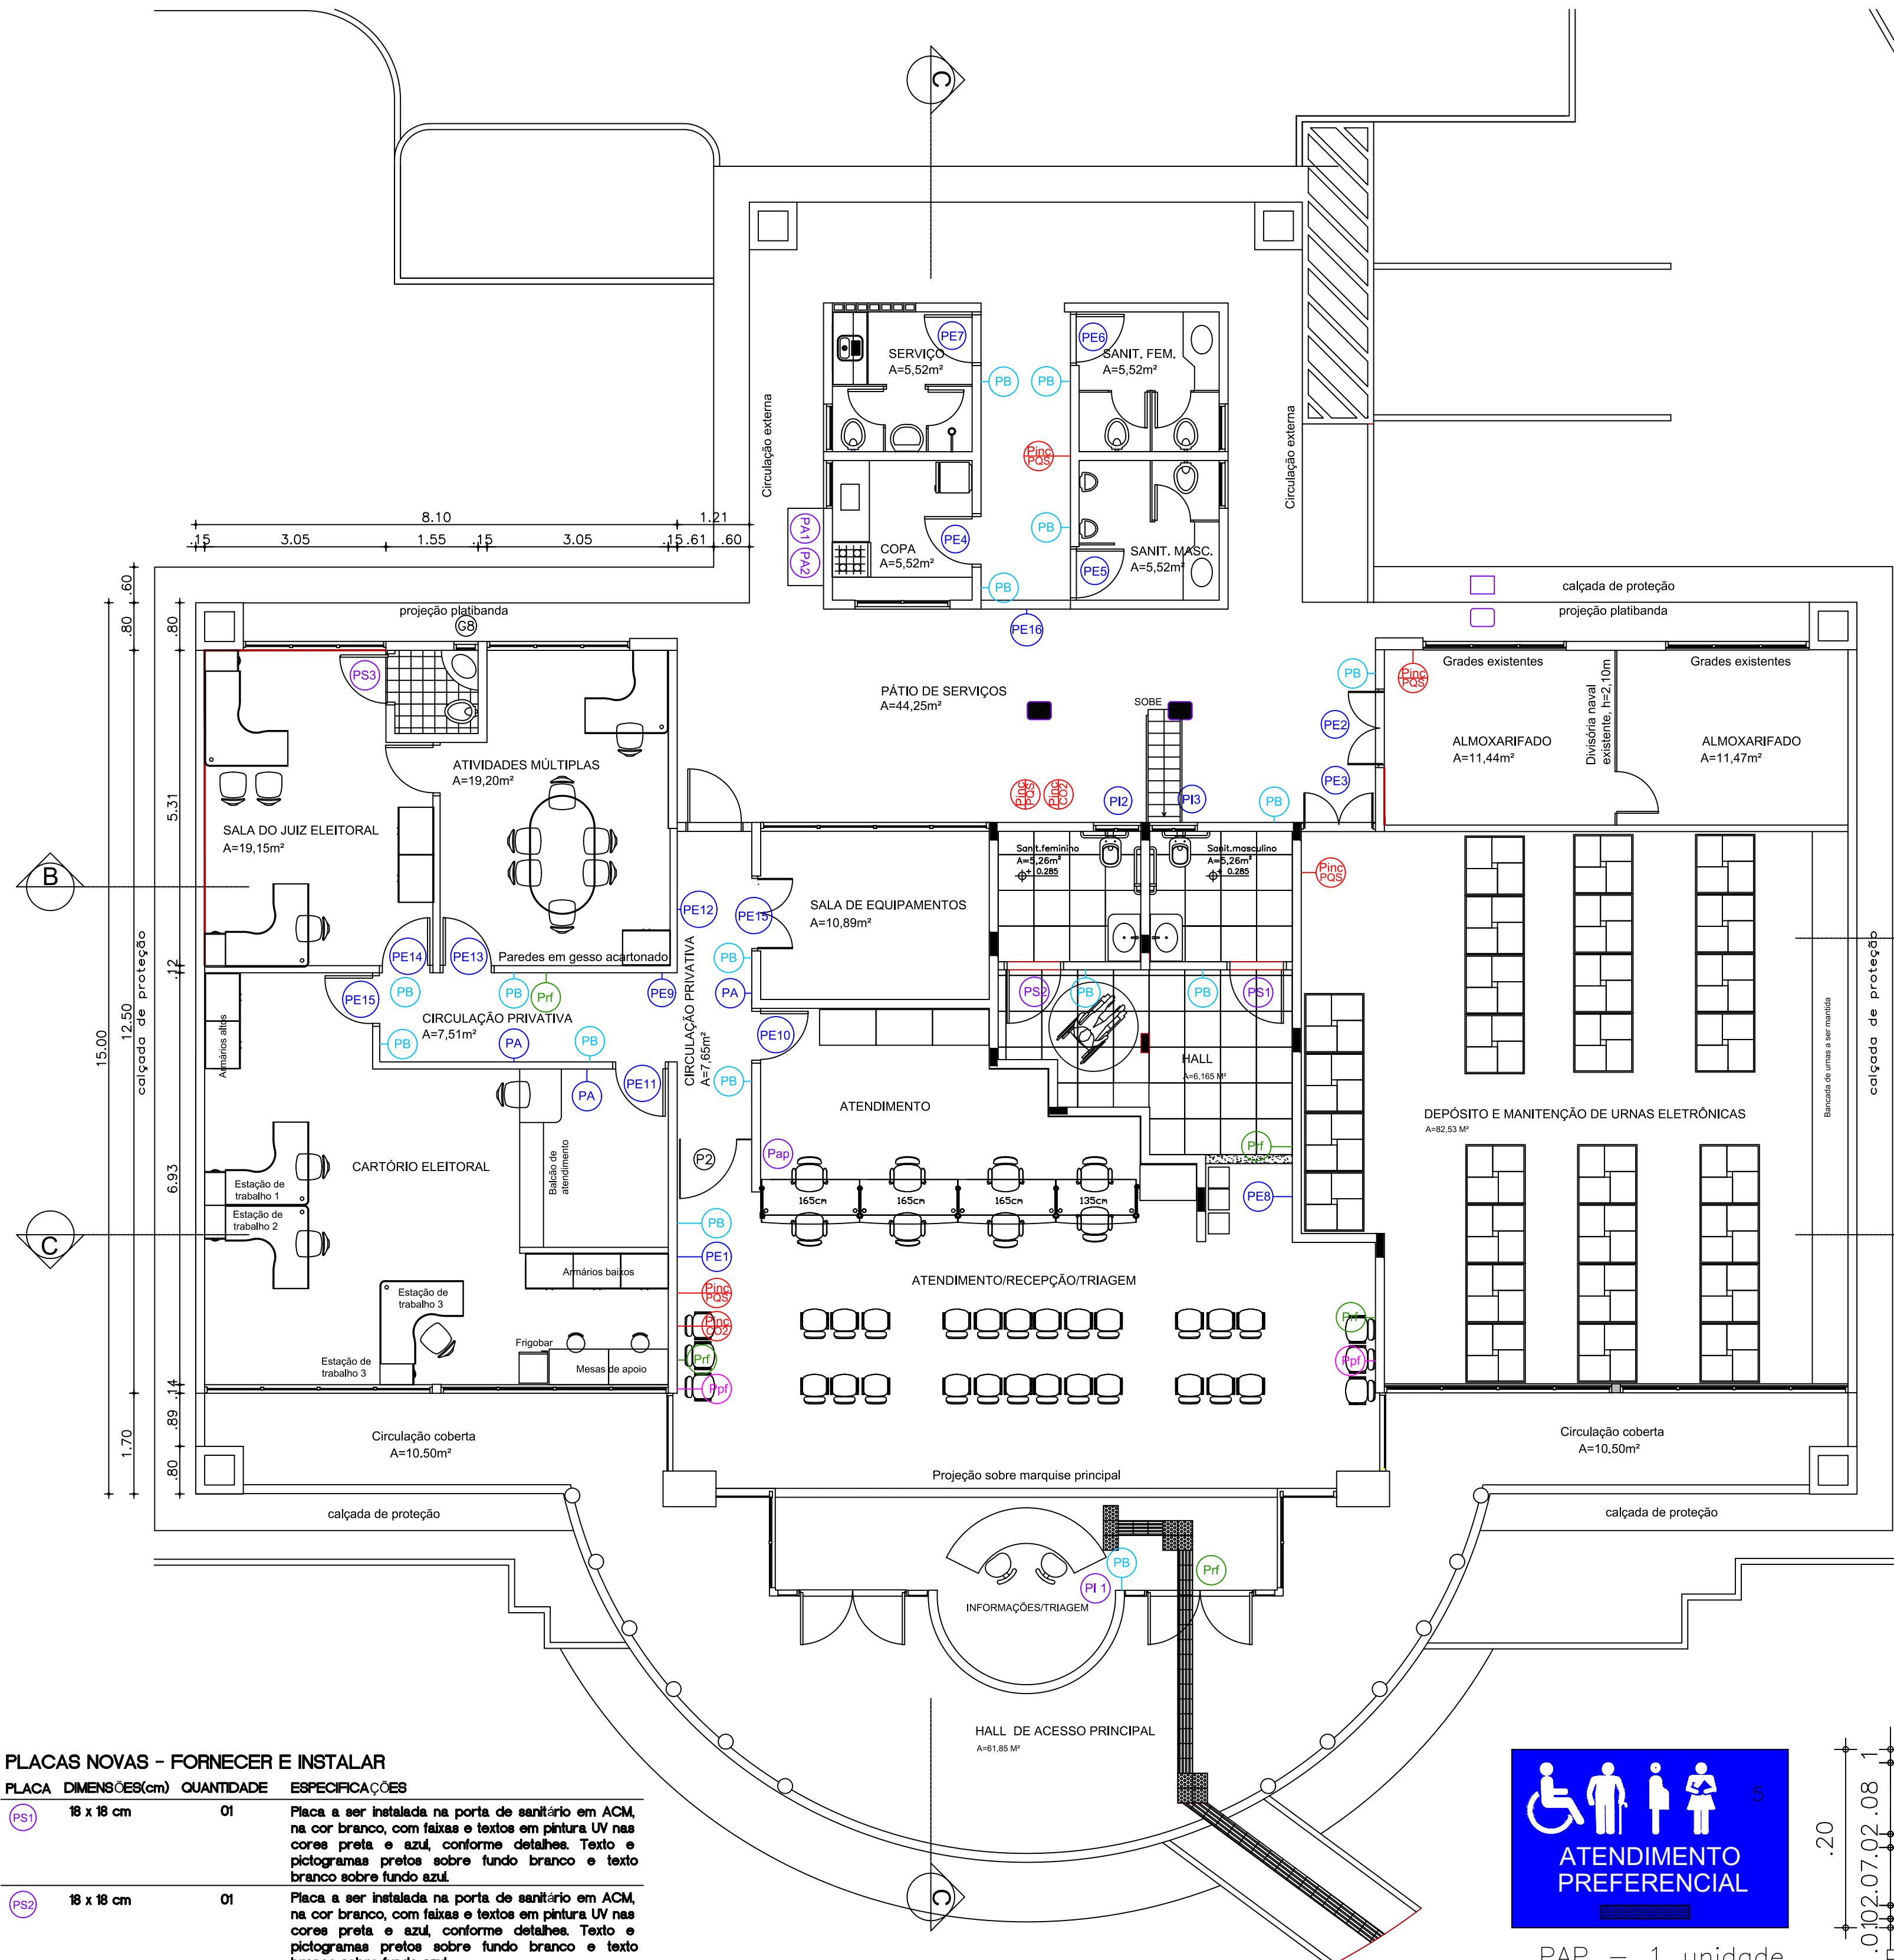

PLACAS NOVAS - FORNECER E INSTALAR			
PLACA	DIMENSÕES (cm)	QUANTIDADE	ESPECIFICAÇÕES
PS1	18 x 18 cm	01	Placa a ser instalada na porta de sanitário em ACM, na cor branco, com faixas e textos em pintura UV nas cores preta e azul, conforme detalhes. Texto e pictogramas pretos sobre fundo branco e texto branco sobre fundo azul.
PS2	18 x 18 cm	01	Placa a ser instalada na porta de sanitário em ACM, na cor branco, com faixas e textos em pintura UV nas cores preta e azul, conforme detalhes. Texto e pictogramas pretos sobre fundo branco e texto branco sobre fundo azul.
PS3	18 x 18 cm	01	Placa a ser instalada na porta de sanitário em ACM, na cor branco, com faixas e textos em pintura UV nas cores preta e azul, conforme detalhes. Texto e pictogramas pretos sobre fundo branco e texto branco sobre fundo azul.
PB	20 x 8 cm	16	Placas em braile em ACM com texto em alto relevo e simbologia em braile correspondente ao nome do ambiente, fundo branco e texto preto, devendo ser instaladas nas paredes adjacentes às portas de acesso, ao lado das maçanetas na altura de 120cm.
PI	25 x 8 cm	03	Placa de informação a ser instalada na porta de sanitário em ACM, na cor azul, com faixas e textos em pintura UV nas cores preta e azul, conforme detalhes. (PI 1 - fixada por meio de cantoneiras, conforme detalhes; PI 1 - fixada por meio de suporte na parede; PI 2 e PI 3 fixadas na parede por meio de fita adesiva).
PAP	20 x 30 cm	01	Placa indicativa de atendimento preferencial, a ser instalada ao lado do guichê, em ACM, na cor azul, com pictogramas e textos em impressão UV nas cores preta e azul, conforme detalhes.
PA1	40 x 30 cm	01	Placa de alerta (segurança), em ACM, na cor branco, com textos e faixas nas cores preto e vermelho, conforme detalhes.
PA2	40 x 30 cm	01	Placa de alerta (segurança), em ACM, na cor branco, com textos e faixas nas cores preto e vermelho, conforme detalhes.

LEGENDA - PLACAS EXISTENTES A SEREM REUTILIZADAS:


- PE1 - Placas existentes a serem reutilizadas - Informações gerais e placas em portas com denominação de ambientes - 18 peças
  - PE2 - Placas do sistema de combate à incêndio a serem reutilizadas - Indicação do tipo de carga dos extintores existentes - 7 peças (2 CO2 e 5 PQS)
  - PE3 - Placas que compõem parte da rota de fuga a serem reutilizadas - Indicação de saídas de emergência (5 peças)
  - PE4 - Placas de alerta a serem reutilizadas - Indicação de proibido fumar no ambiente - 5 peças
- Obs.: As placas deverão ser removidas, armazenadas em local seguro para posterior instalação nos mesmos locais (placas de informação - PE1, com exceção das placas do sistema de incêndio - (Pinc) e de rota de fuga - (PI) que devem seguir as especificações do Projeto de Prevenção e Combate à Incêndio.

- PLACAS EXISTENTES (PE) - TEXTOS
- PE1 - Recepção/ Espera/ Triagem/ Atendimento ao eleitor
  - PE2 - Cartório Eleitoral da 47ª Zona
  - PE3 - Sala do Juiz Eleitoral
  - PE4 - Central de equipamentos
  - PE5 - Urnas eletrônicas/ Almoxxarifado
  - PE6 - Copas/ Sanitários servidores/ Pátio de serviços
  - PE7 - Almoxxarifado
  - PE8 - Manutenção/ Depósito de Urnas Eletrônicas
  - PE9 - Copa
  - PE10 - Sanitário masculino
  - PE11 - Sanitário feminino
  - PE12 - Área de serviço
  - PE13 - Sanitário masculino e feminino
  - PE14 - Ala B - Cartório da 47ª ZE/ Sala de audiências/ Reuniões/ Sala do Juiz Eleitoral/ Repografia
  - PE15 - Expediente
  - PE16 - Acesso restrito - 47ª ZE/ Expediente


- PE12 - Central de manutenção e Depósito de urnas eletrônicas/ Central de equipamentos
- PE13 - Sala de audiências/ Reuniões
- PE14 - Sala do Juiz Eleitoral
- PE15 - Acesso Restrito
- PE16 - Ala B - Área de serviço, Copas/ Sanitários servidores, Pátio de serviços, Urnas eletrônicas, almoxxarifado
- PE17 - Almoxxarifado
- PE18 - Manutenção/ Depósito de Urnas Eletrônicas
- PE19 - Placa externa - Reserva de vaga para pessoa com deficiência (ver prancha 02/11)




PAP - 1 unidade

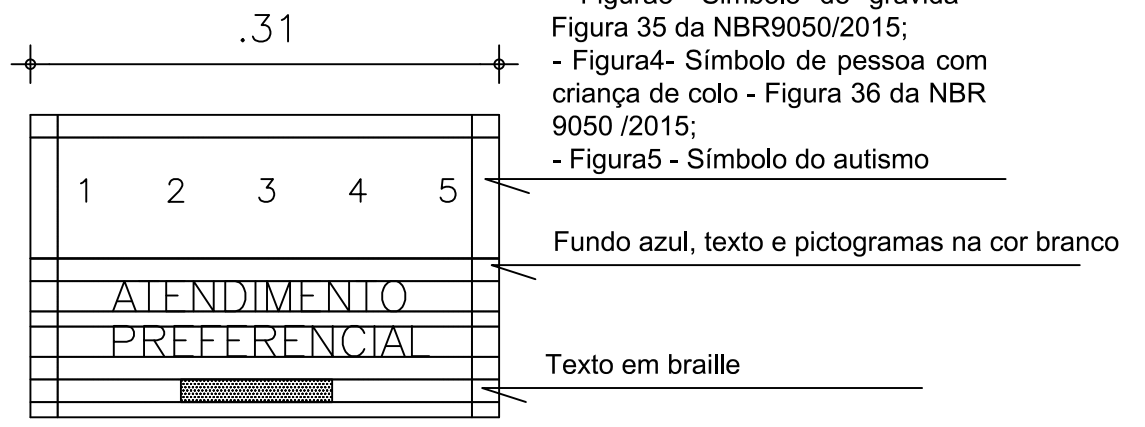

PI - Placa de informação 2 ESC. 1/5

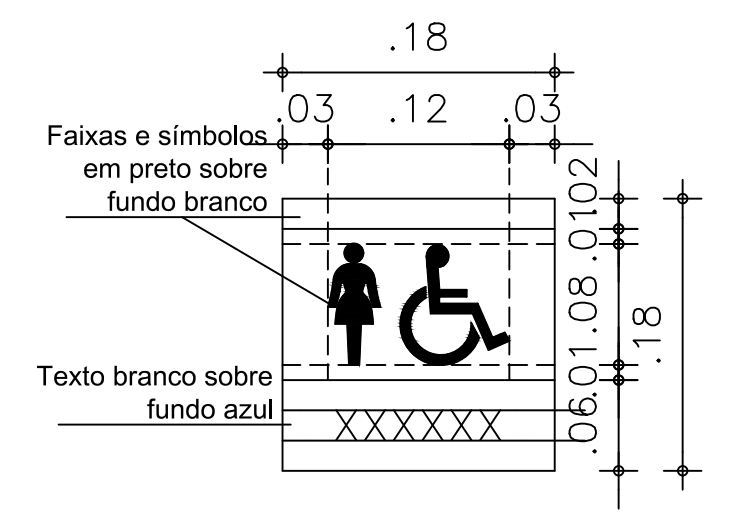

PS - PLACA DE SANITÁRIO ESC. 1/5

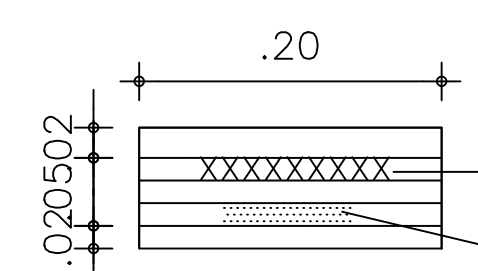


PB1 - PLACA EM BRAILLE ESC. 1/5




PS1 - 1 unidade PS2 - 1 unidade PS3 - 1 unidade

PS - Placas de sanitários

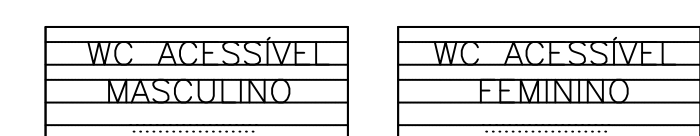

PB - 1 unidade PB - 1 unidade


PB1 - Placas em braille

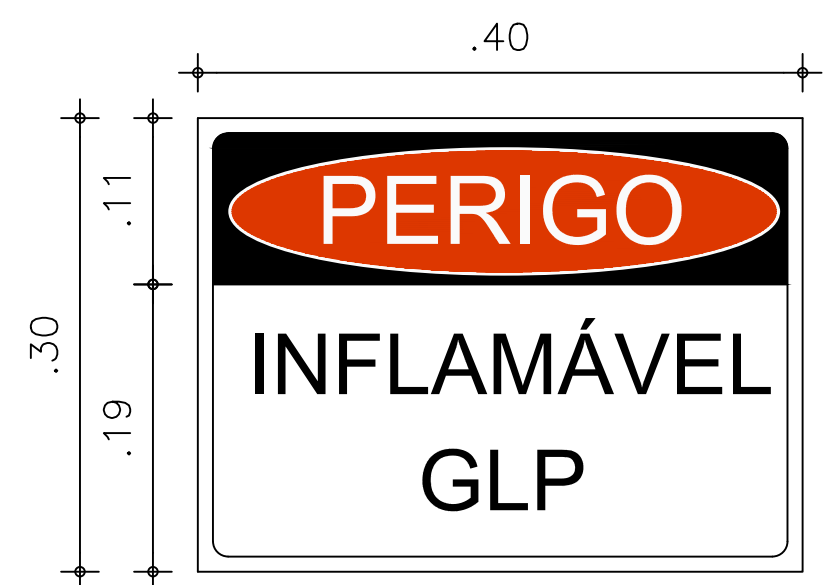

PA1 - PLACA DE ALERTA 1 ESC. 1/5



PA2 - PLACA DE ALERTA 2 ESC. 1/5

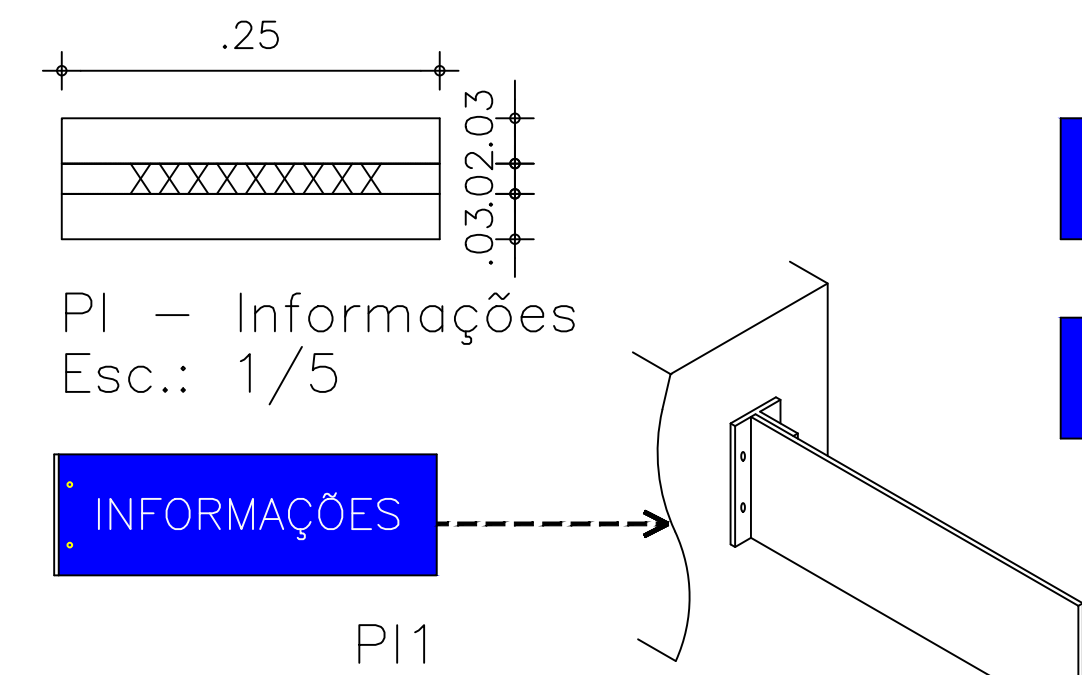


PI - Informações Esc.: 1/5

NOTA: PI1 deverá ser fixada por meio de suporte na parede. PI2 e PI3 fixadas por meio de fita adesiva dupla face

- Figura1 - SIA - Símbolo internacional de acesso;
- Figura2 - Símbolo de pessoas idosas, figura 37 da NBR 9050/2015;
- Figura3 - Símbolo de grávida - Figura 35 da NBR9050/2015;
- Figura4 - Símbolo de pessoa com cegueira de cor - Figura 36 da NBR 9050 /2015;
- Figura5 - Símbolo do autismo



Figura 5

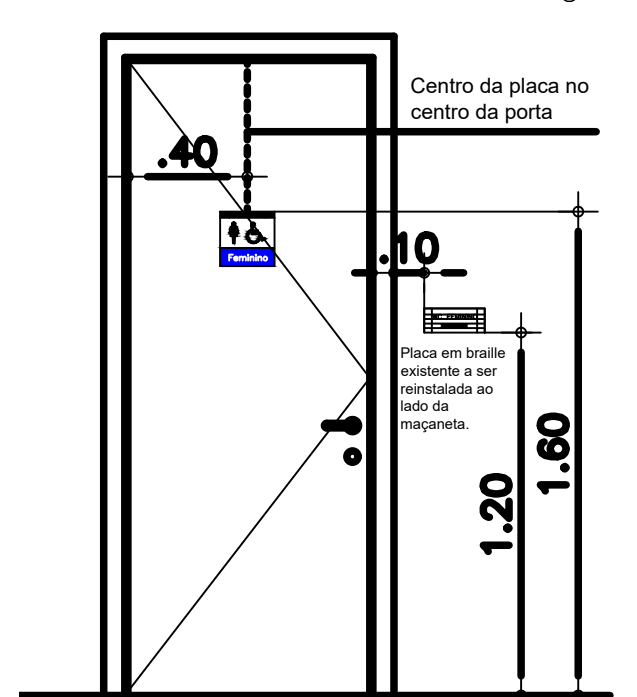

Vista 01 - Instalação de placas nas portas e paredes ESC. 1/25

PODER JUDICIÁRIO DA UNIÃO

# TRE-GO

REFORMA DE CARTÓRIOS ELEITORAIS

## ARQUITETURA

CARTÓRIO ELEITORAL DE SÃO DOMINGOS

Avenida Bahia esquina com Rua 5, Centro  
São Domingos - GO

Proprietário: UNIÃO

Área do terreno: 3.540,00 m²  
Área construída: 518,075 m²

Autor do Projeto: ARQ. CAROLINE PONGITORI SOARES DE ANDRADE  
CAU nº.: A35442-2

Conteúdo:  
SANITÁRIOS DE USO DE SERVIDOR (PLANTAS, CORTES E DETALHES)

Prancha:  
10/11

ARQ


Escala: Indicada

Data: JULHO/2022

Desenho: Caroline


Revisão: rev00



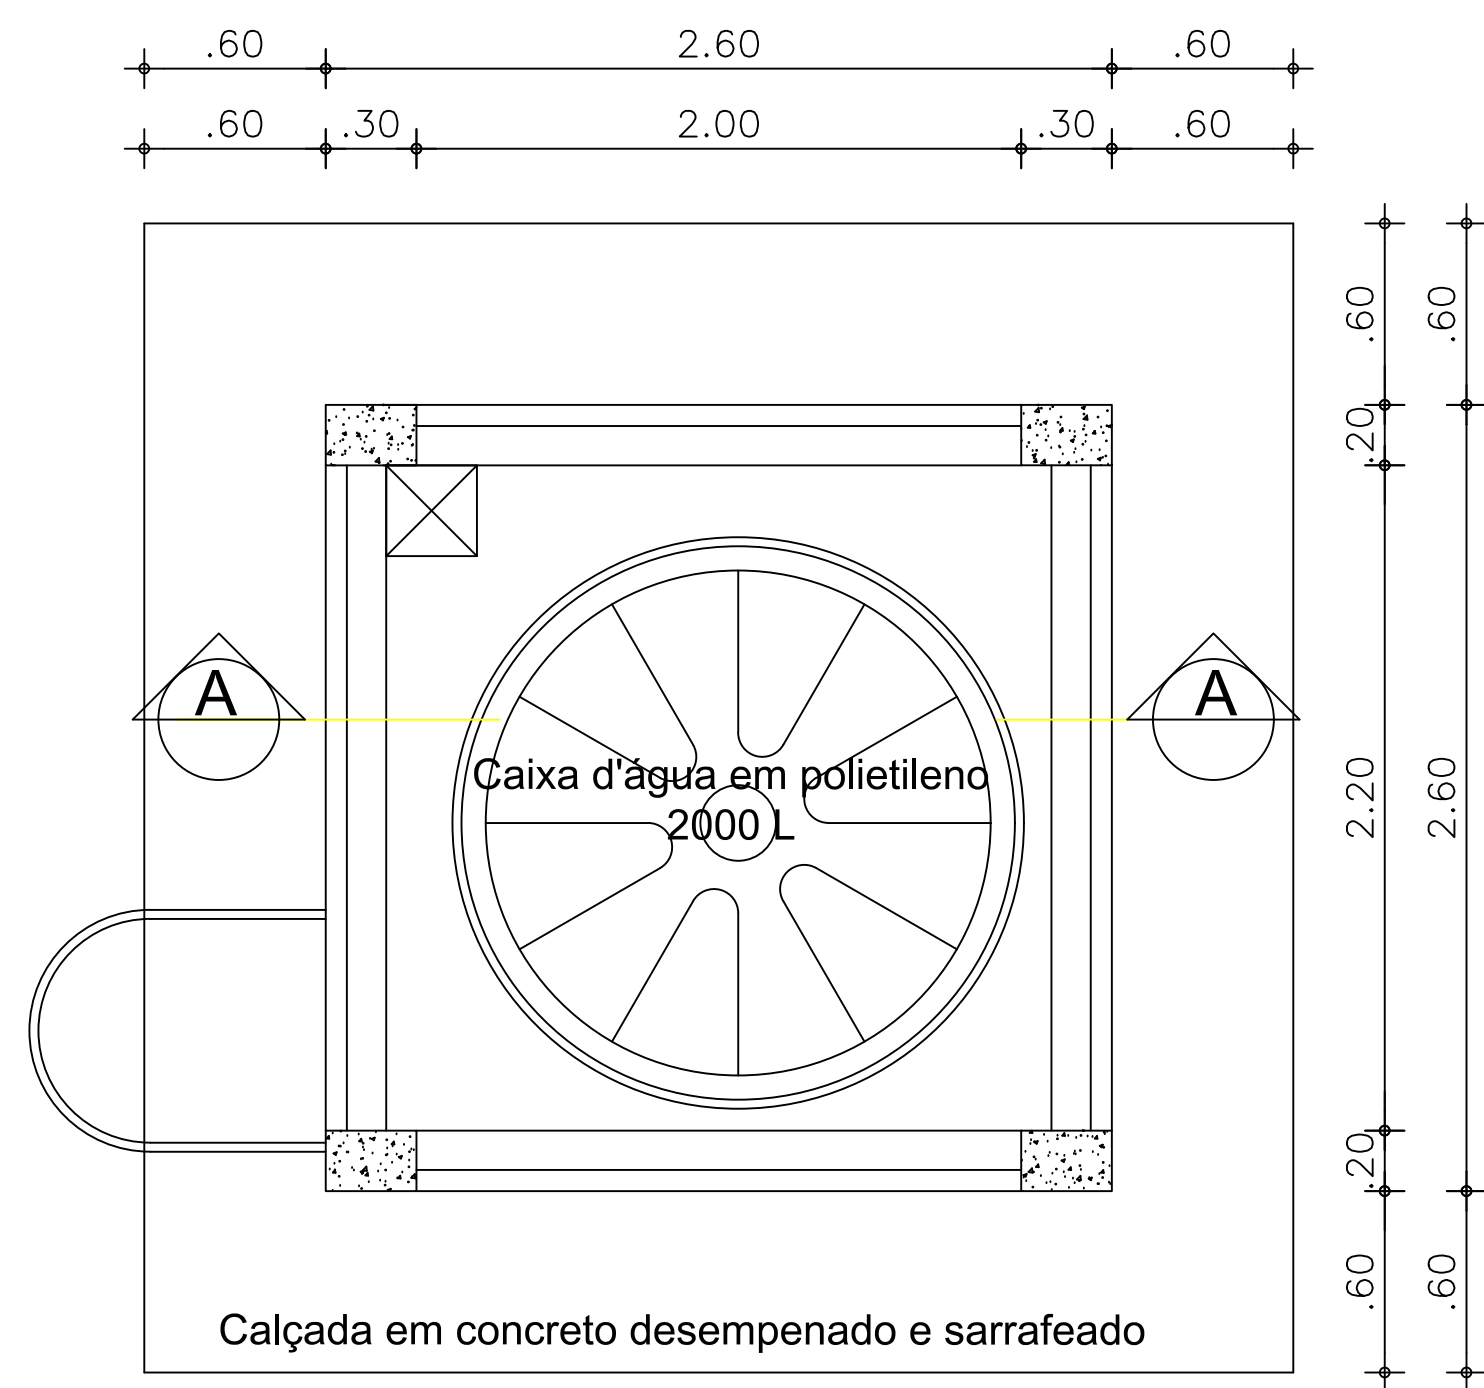

PLANTA BAIXA - SUPORTE RESERVATÓRIO  
Esc.: 1/25




01

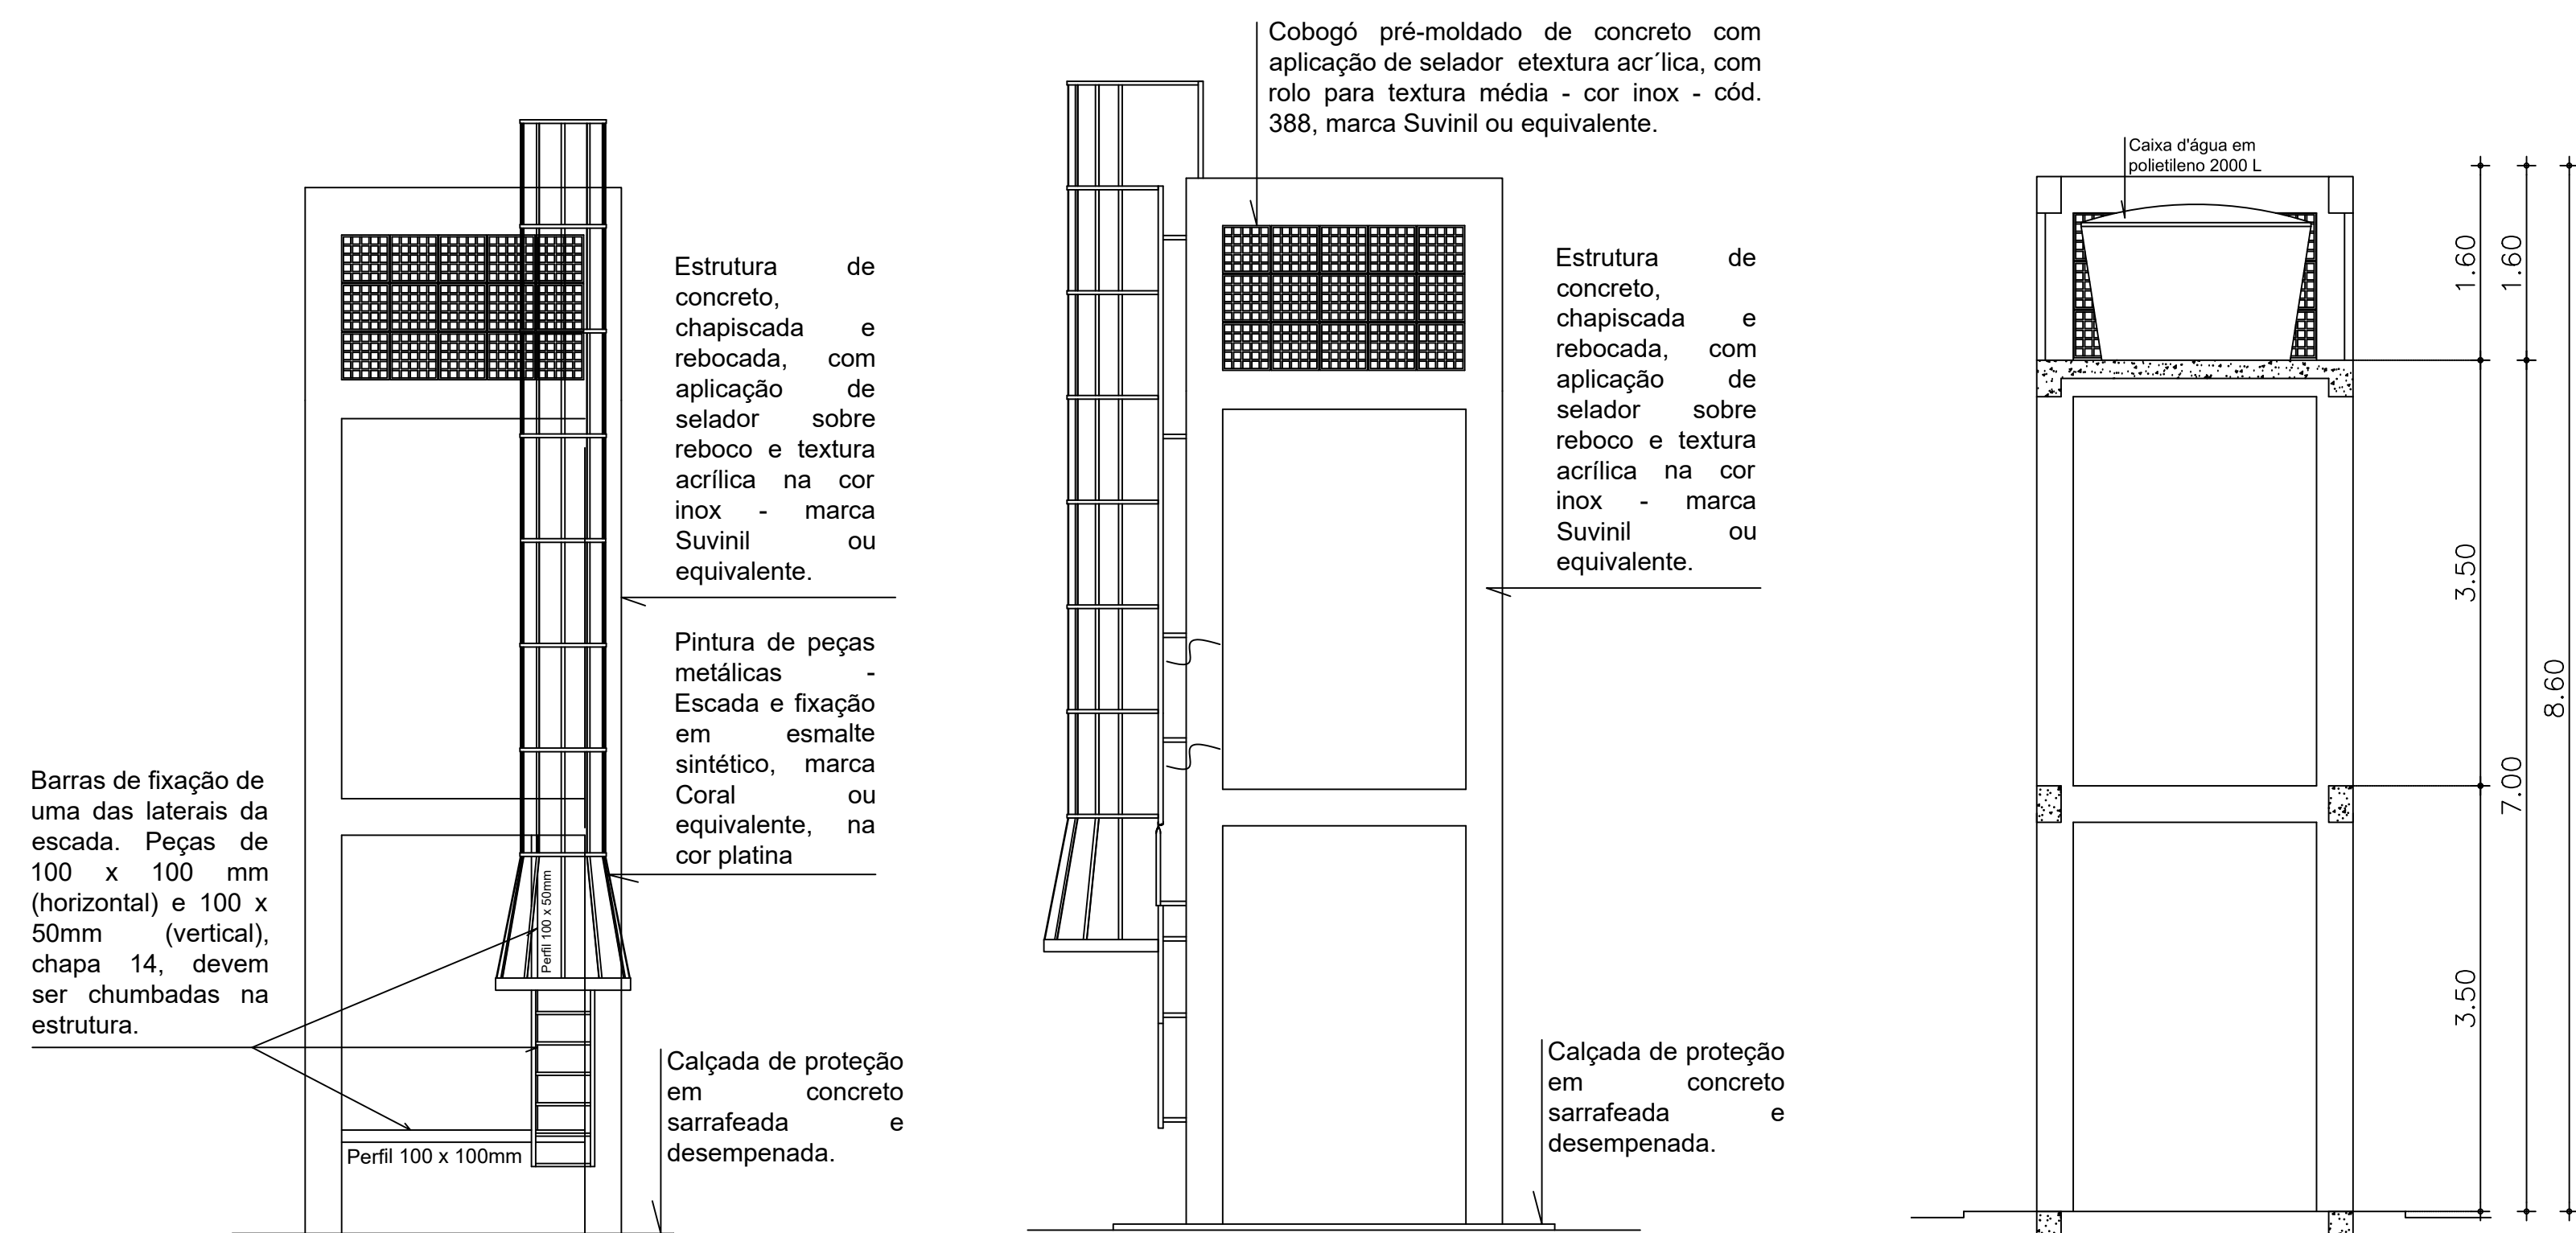



VISTA 01 - SUPORTE RESERVATÓRIO  
Esc.: 1/50

VISTA 02 - SUPORTE RESERVATÓRIO  
Esc.: 1/50


CORTE AA - SUPORTE RESERVATÓRIO  
Esc.: 1/50

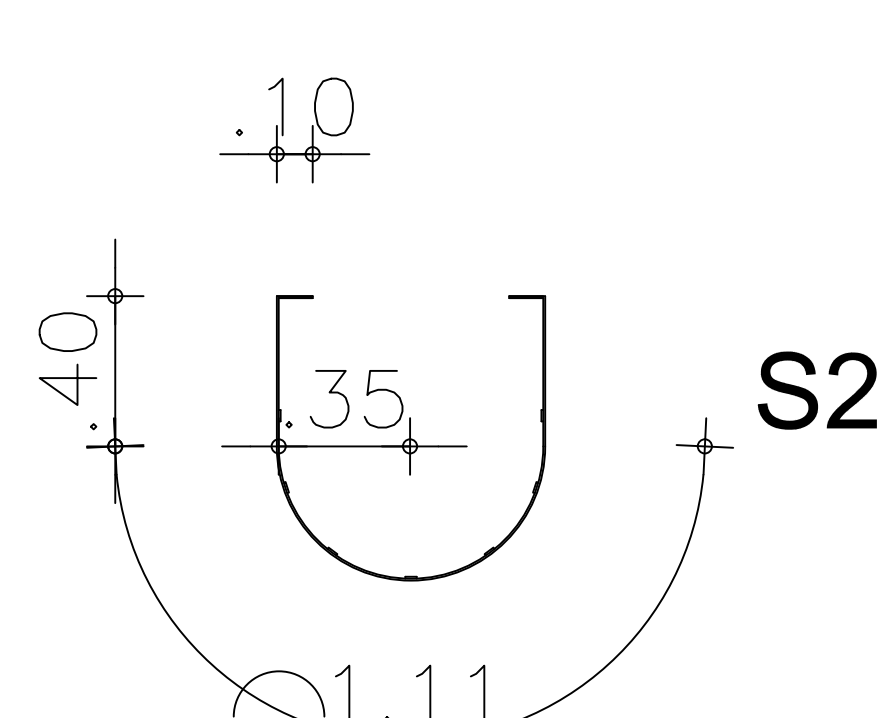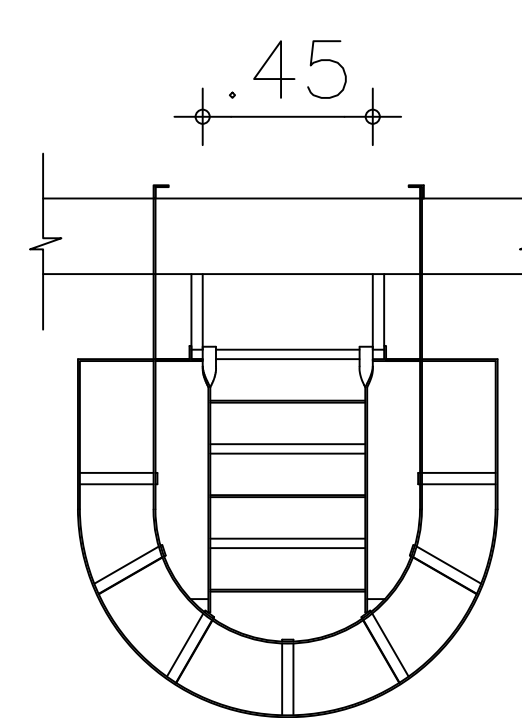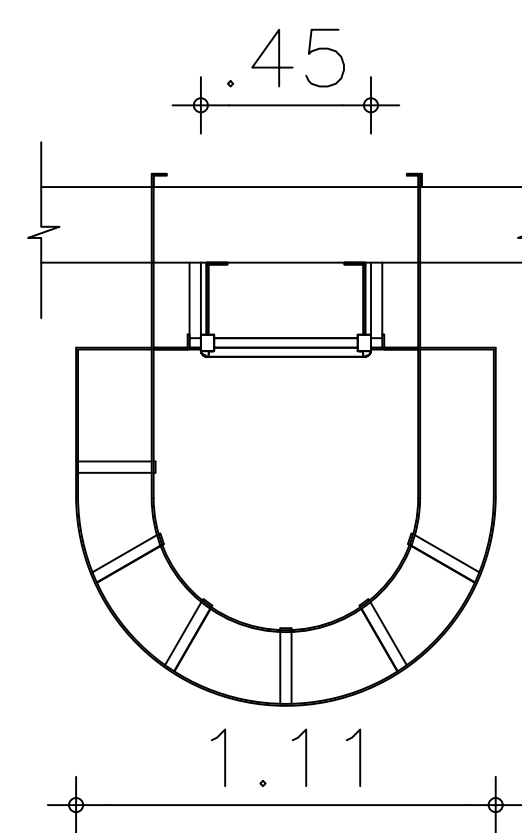






Vista superior  
Esc.: 1/20

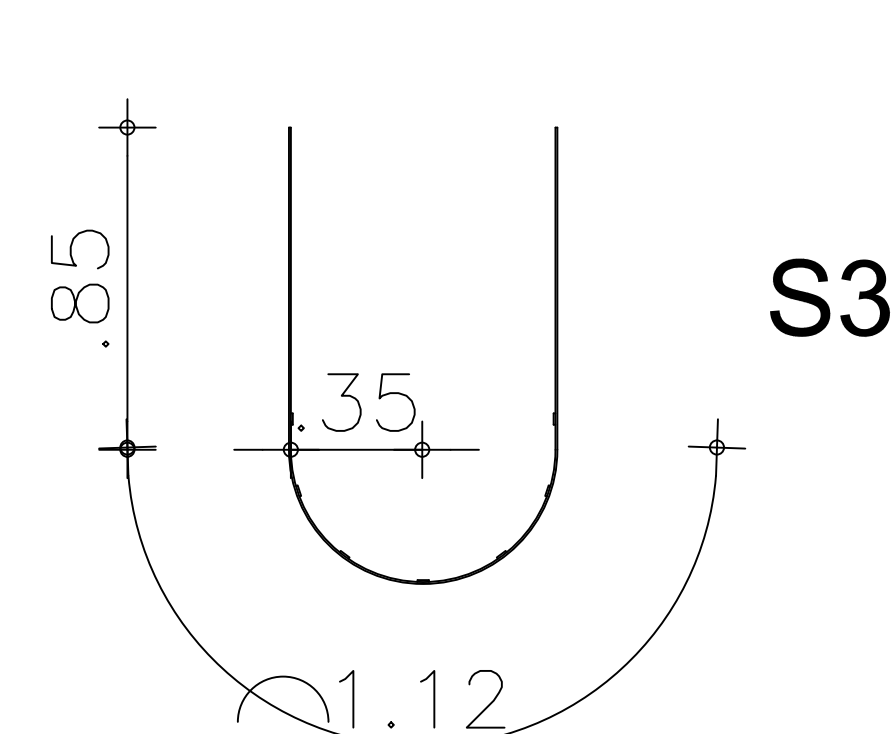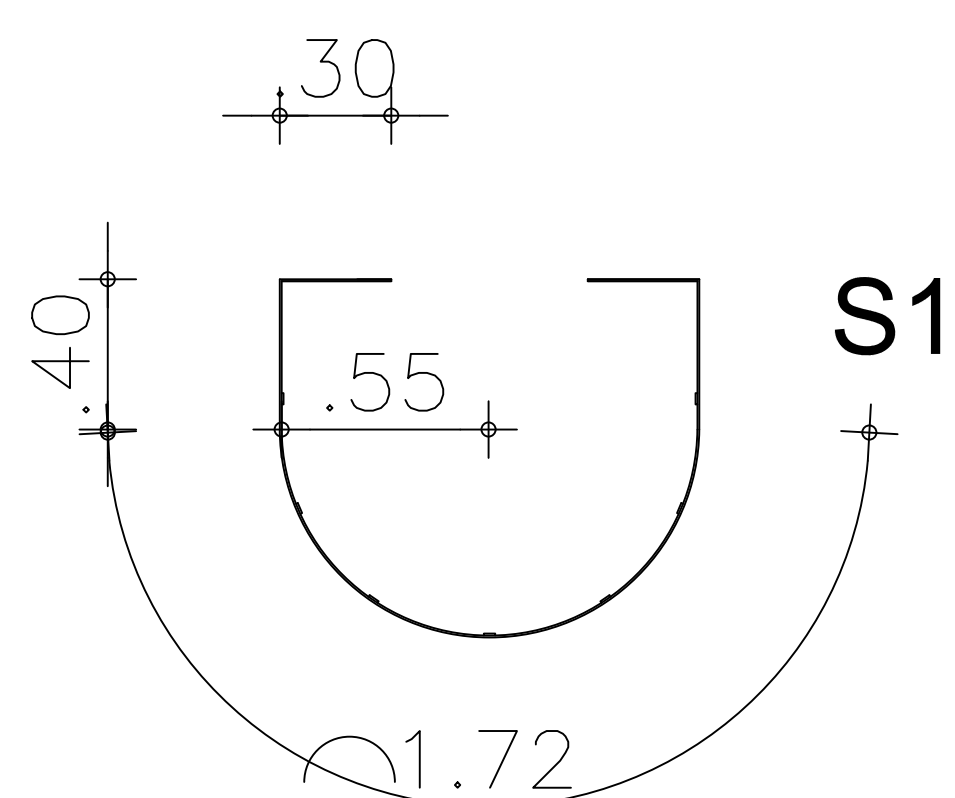

Seções  
Esc.: 1/20

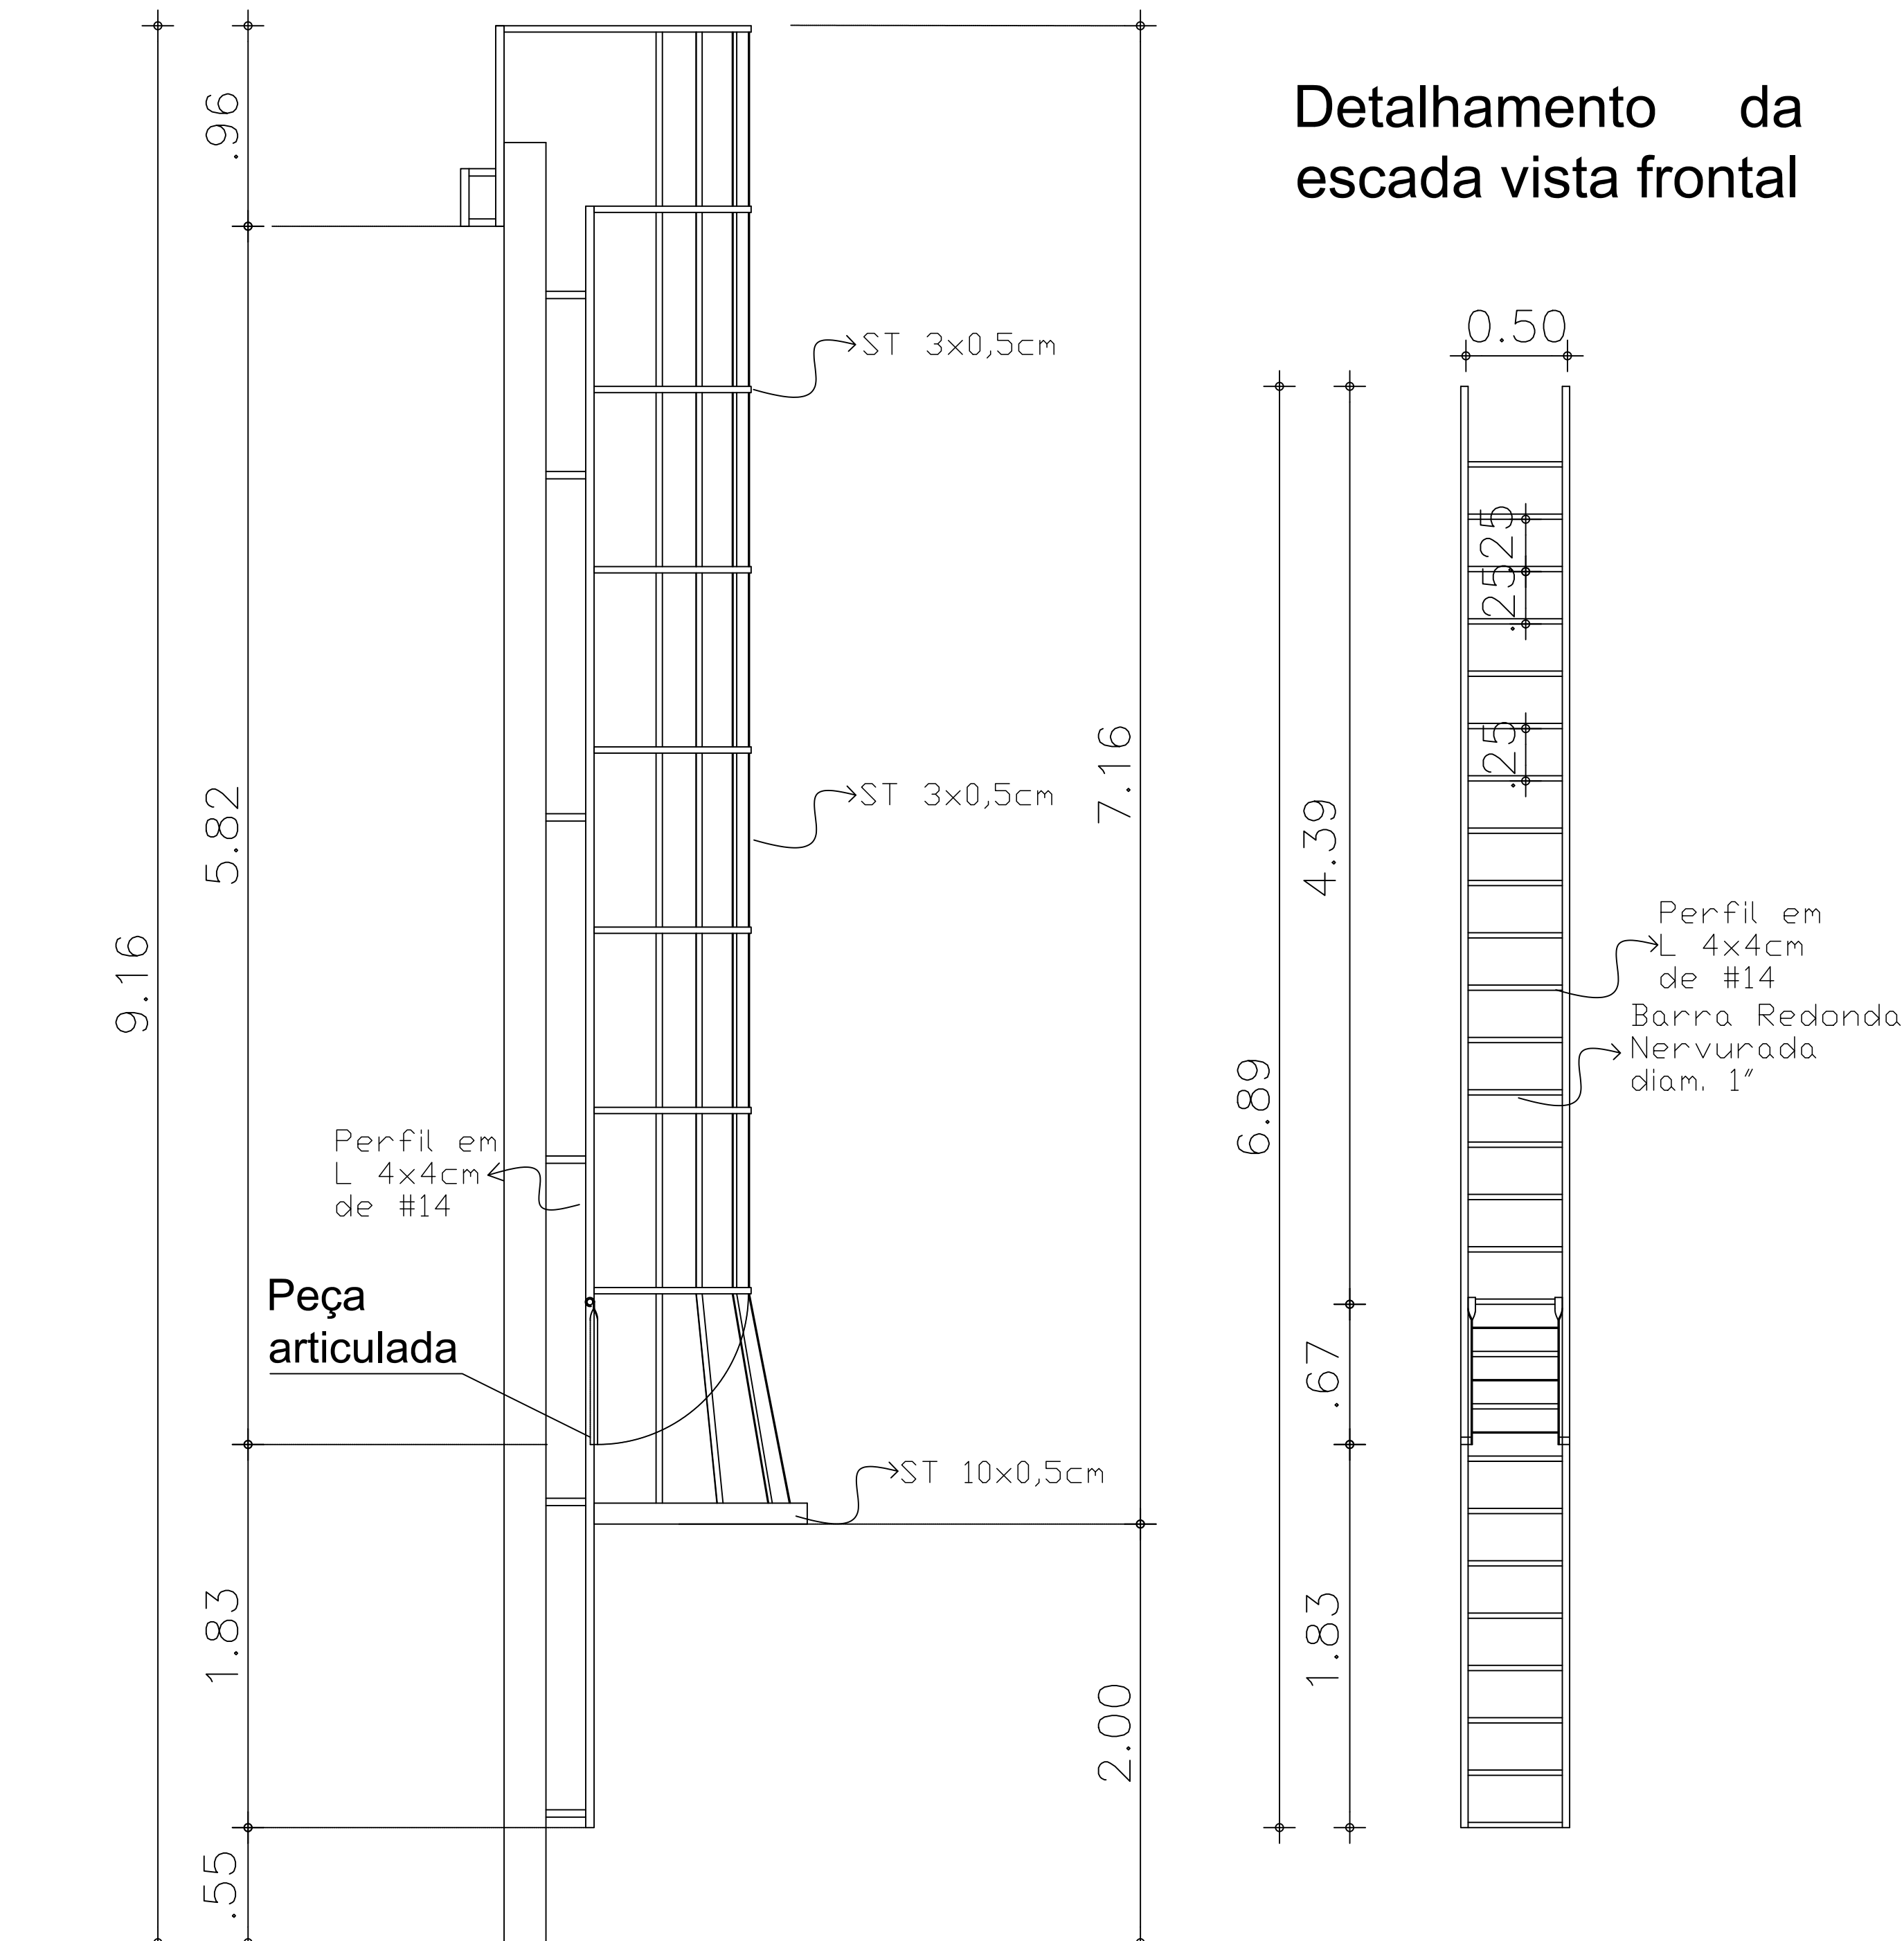


Vistas frontal e lateral - Escada de acesso reservatório  
Esc.: 1/25

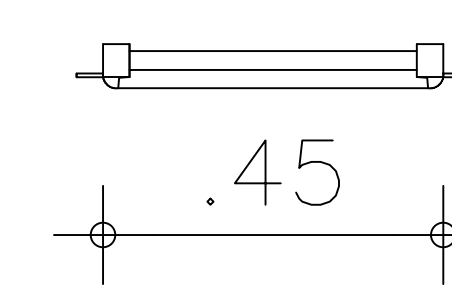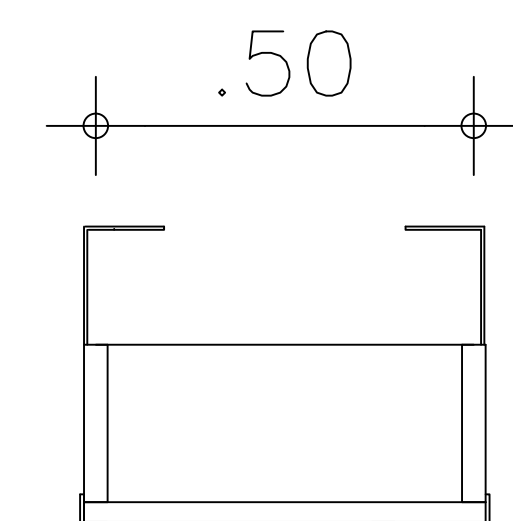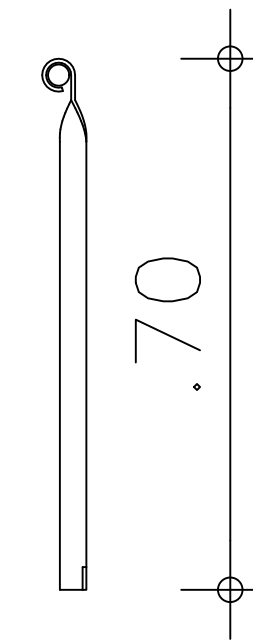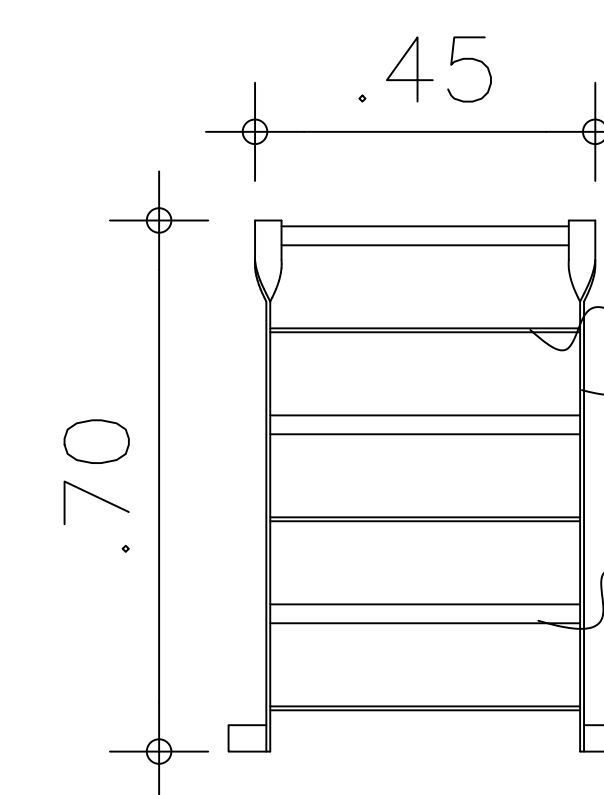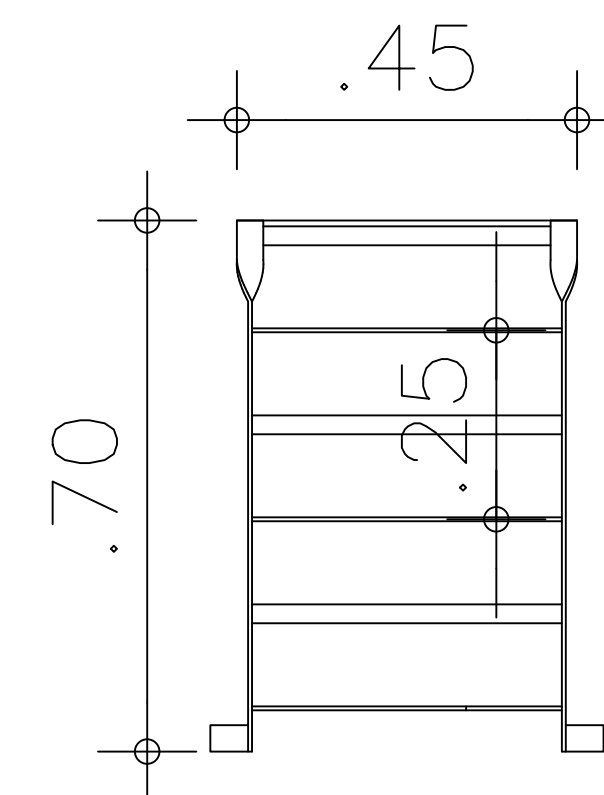

Detalhamento da escada vista superior  
Esc.: 1/10

Detalhe - Peça articulada  
Esc.: 1/25

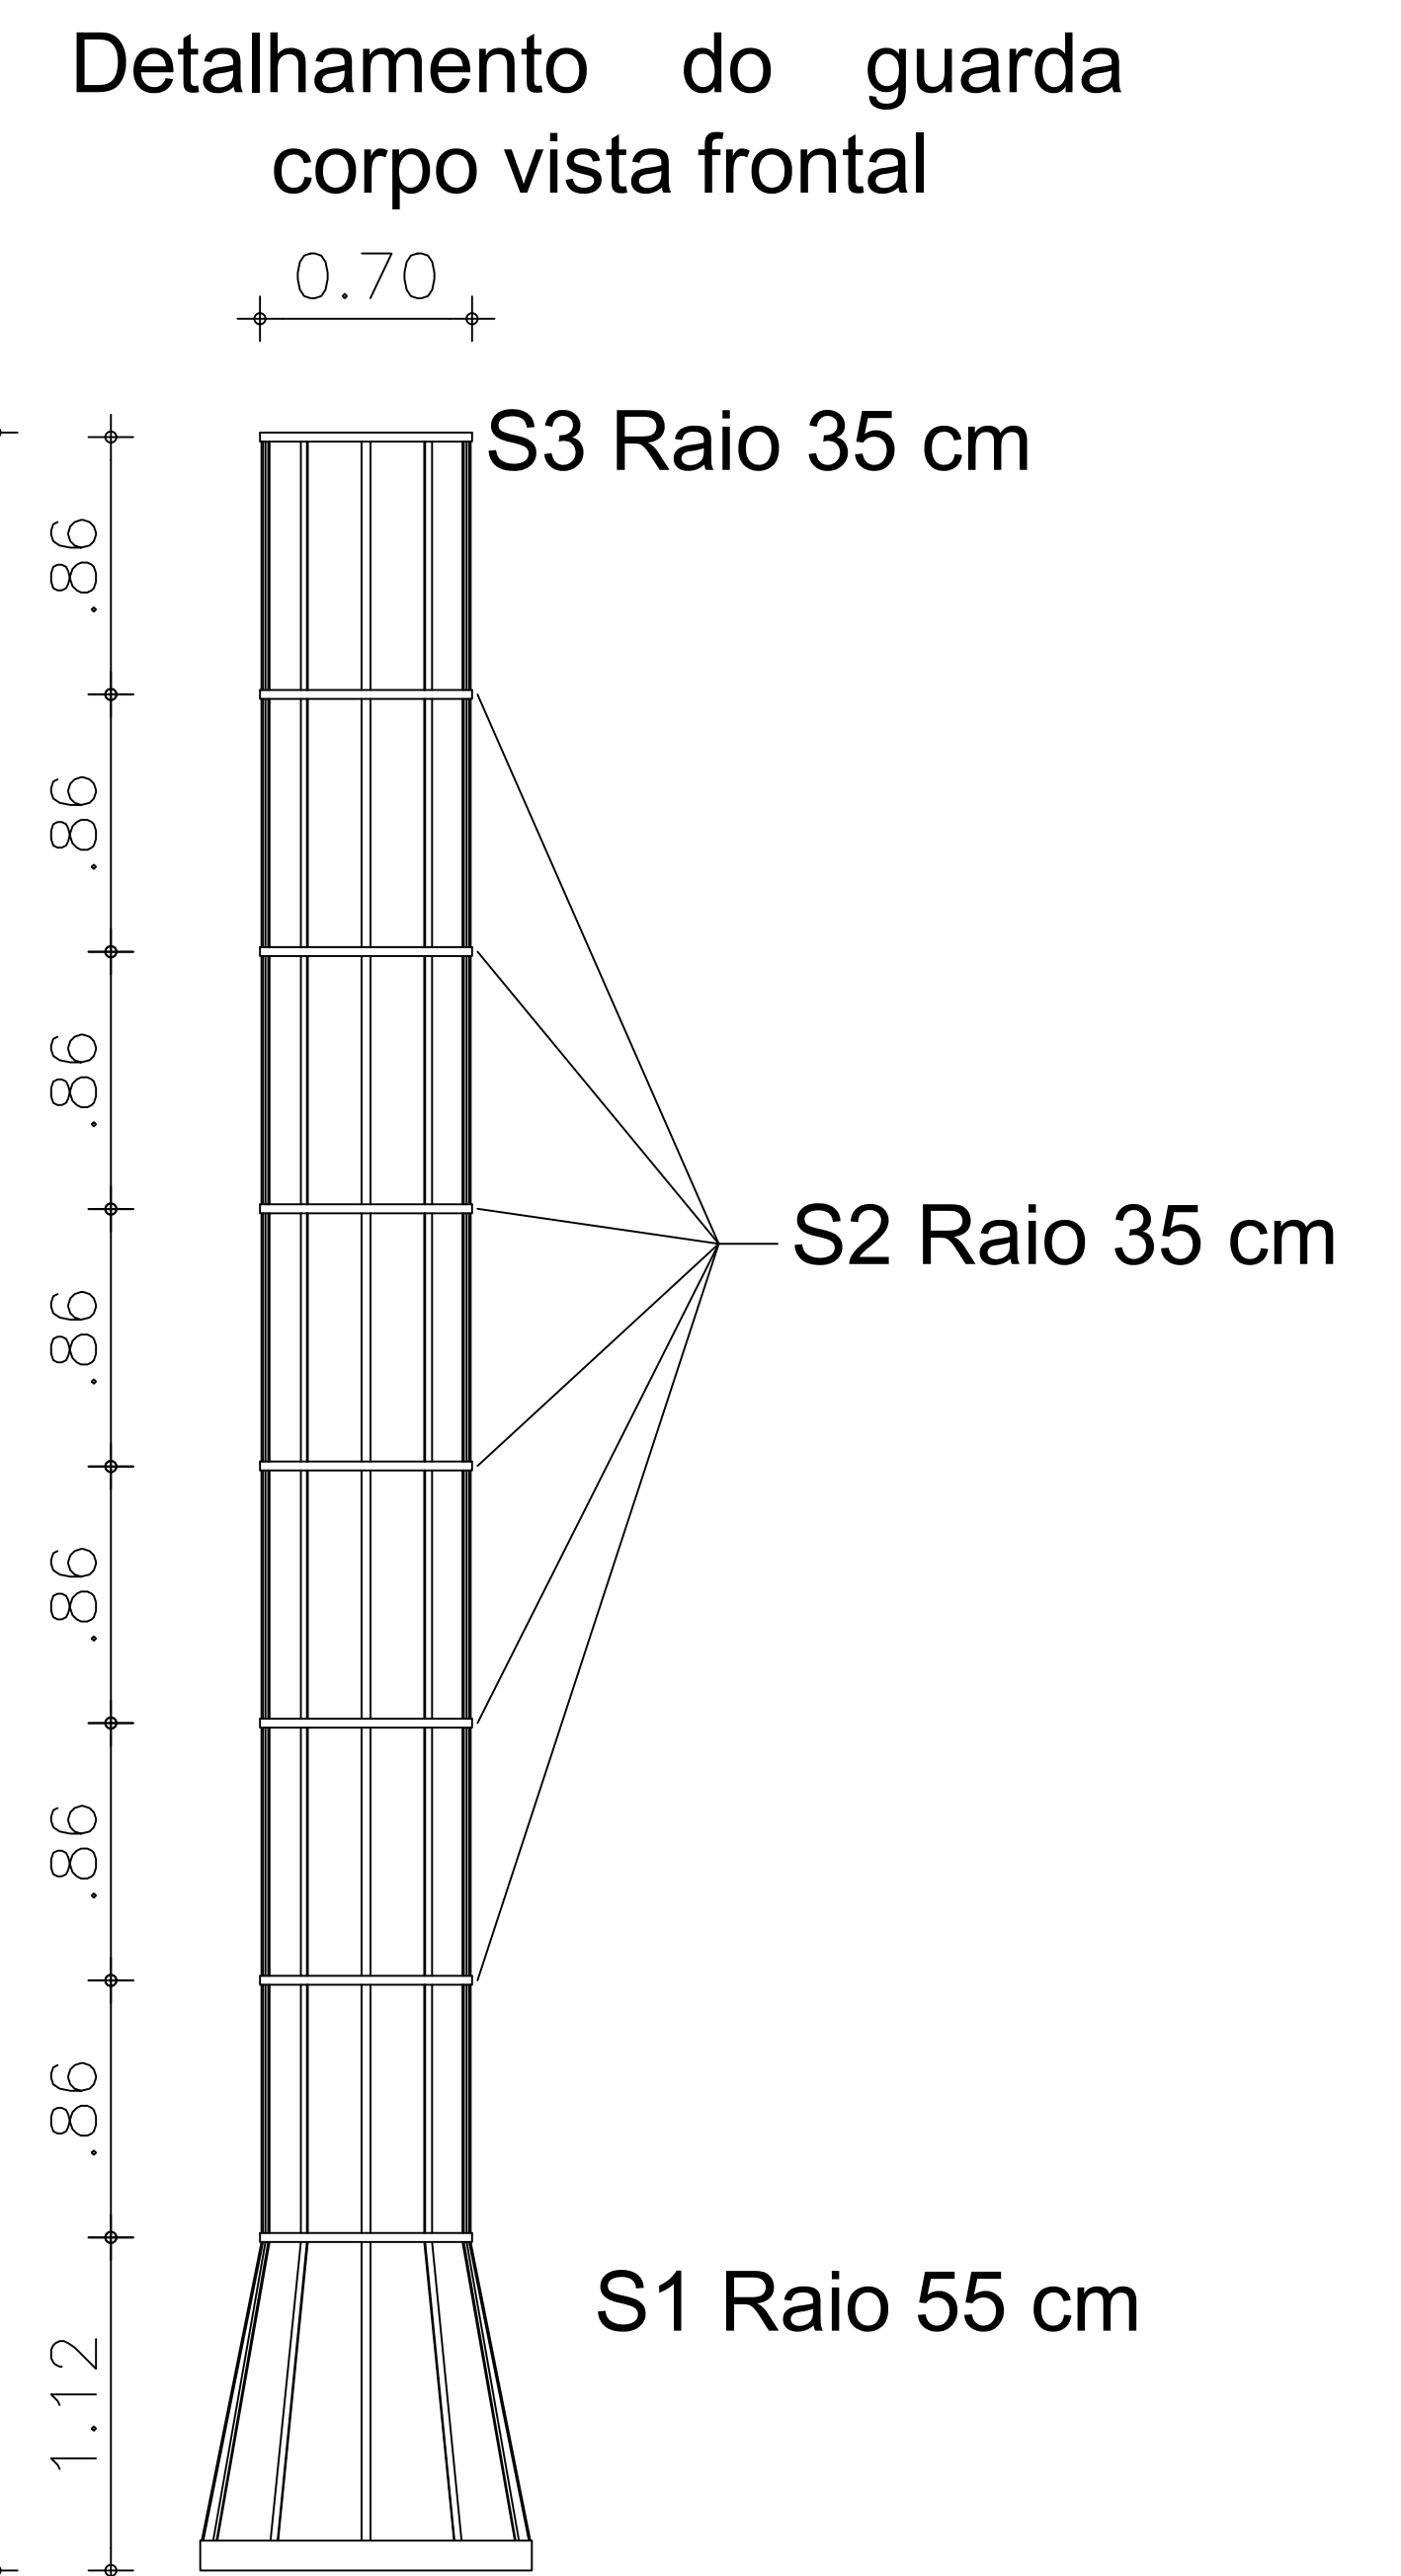

PODER JUDICIÁRIO DA UNIÃO	
<b>TRE - GO</b>	
REFORMA DE CARTÓRIOS ELEITORAIS	
ARQUITETURA	
CARTÓRIO ELEITORAL DE SÃO DOMINGOS Avenida Bahia esquerda com Rua 5, Centro São Domingos - GO	
Proprietário: UNIÃO	
Área do terreno: 3.540,00 m² Área construída: 518,075 m²	
Autor do Projeto: ARQ. CAROLINE PONGITORI SOARES DE ANDRADE CAU nº: A35442-2	
Conteúdo: RESERVATÓRIO DE ÁGUA - ESTRUTURA DE SUPORTE DETALHES ESCADA DE ACESSO	
Prancha: <b>11/11</b>	
Escala: Indicada	Data: JULHO/2022
Desenho: Caroline	Revisão: rev00
<b>ARQ</b>	