



BLOCOS "A" e "E"


SITUAÇÃO ATUAL

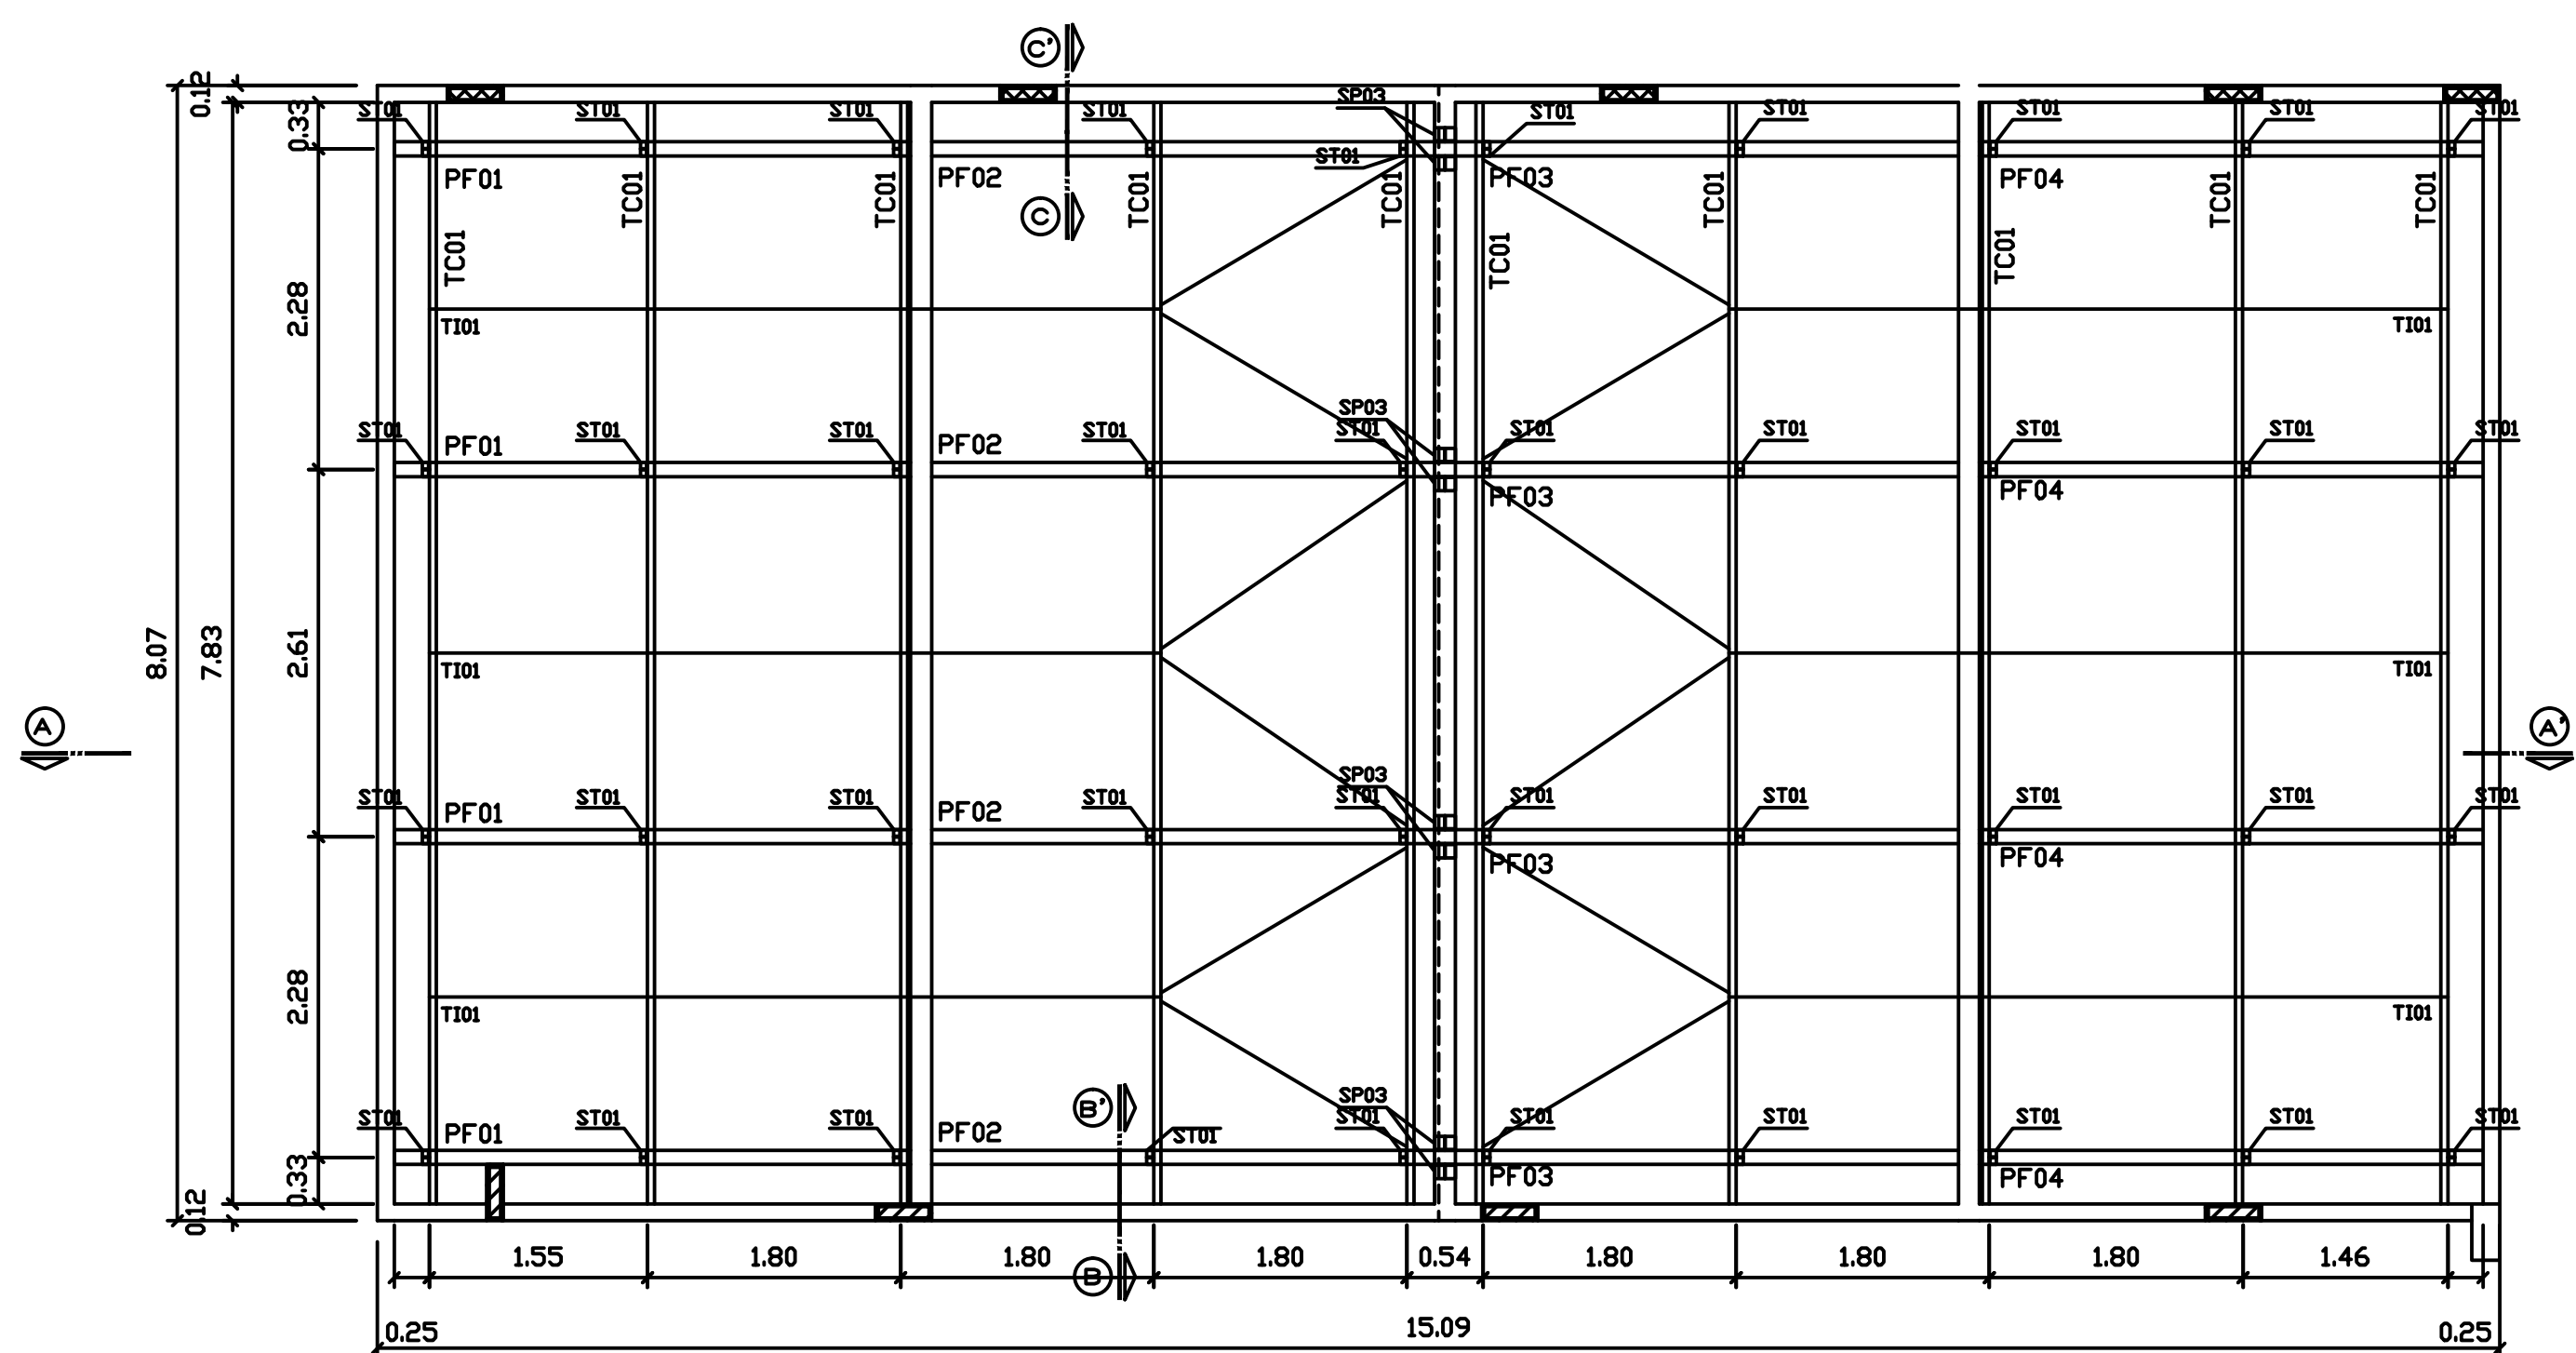

Planta Baixa e Locação A
esc. 1/50

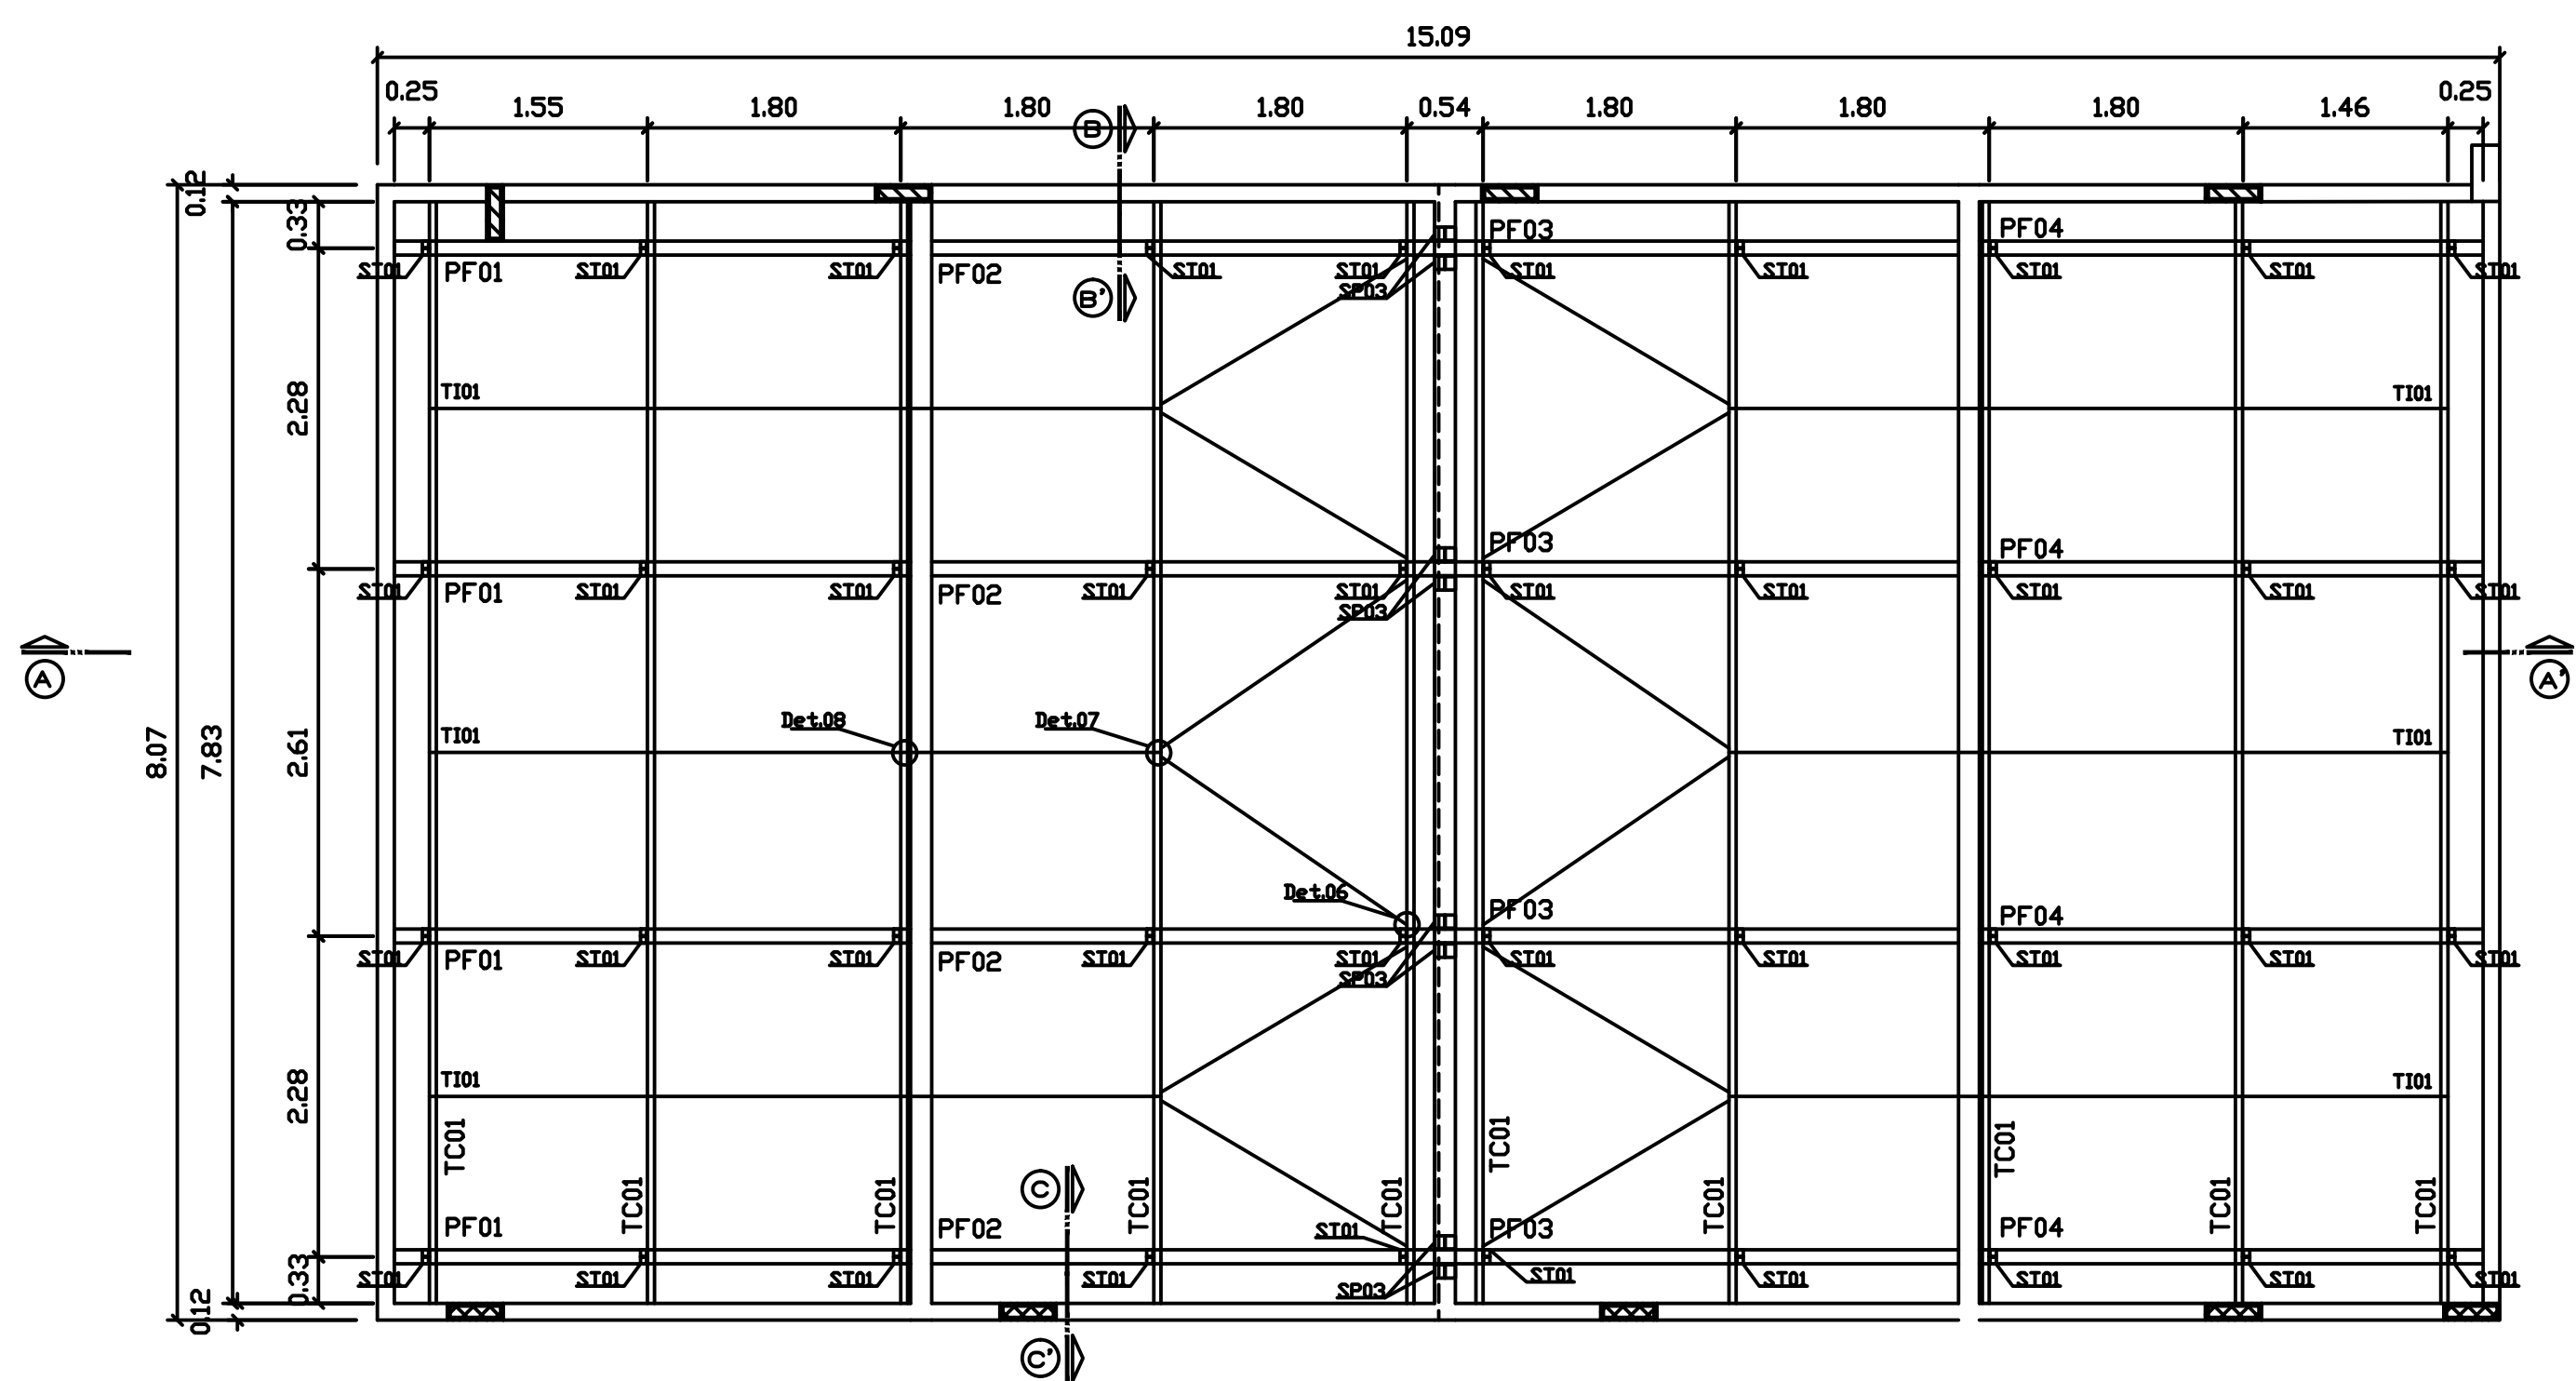


Planta Baixa e Locação E
esc. 1/50

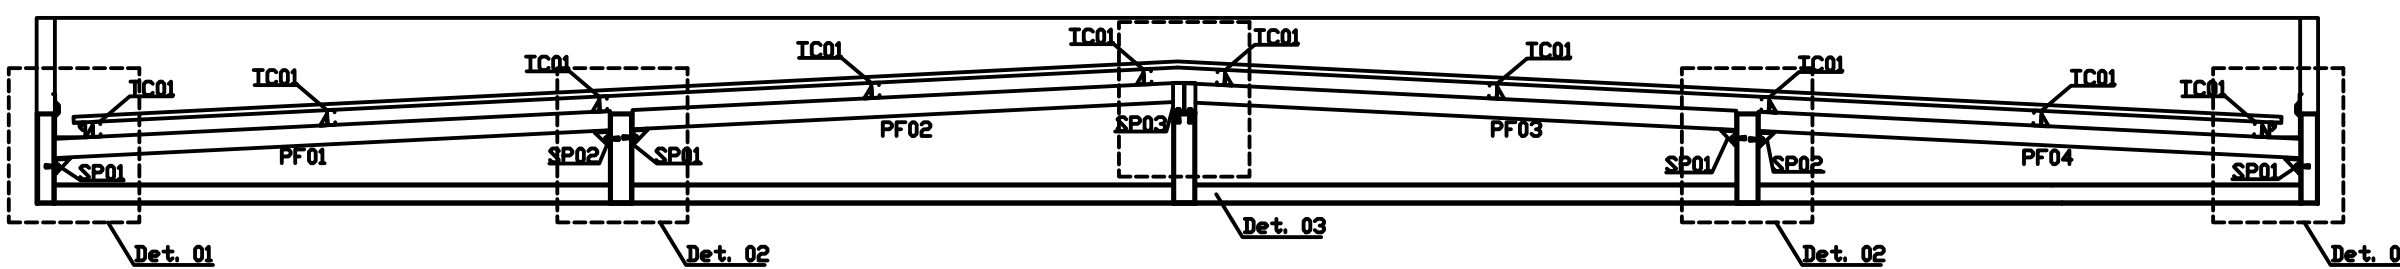


Corte A-A'
esc. 1/50


Setores

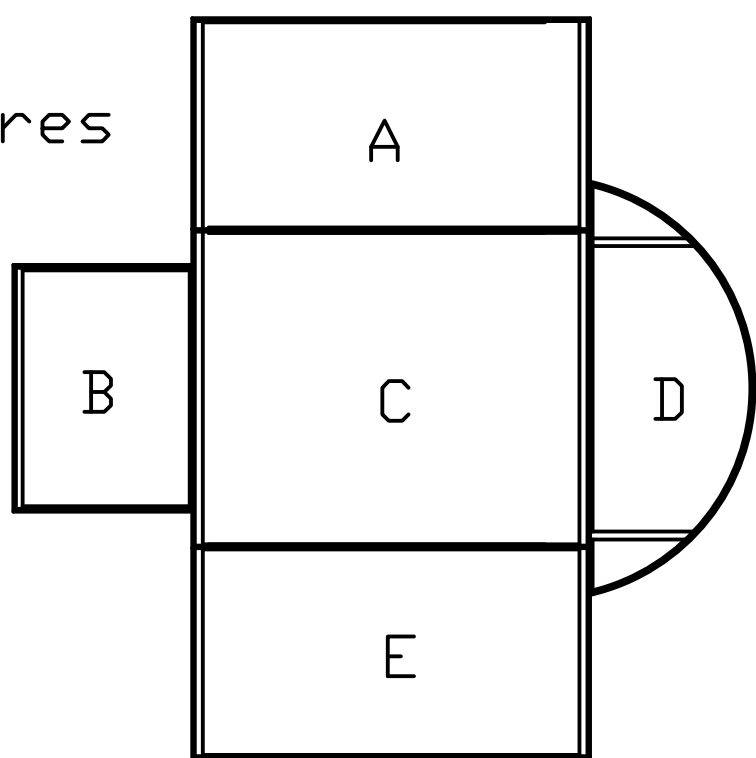


Inclinação

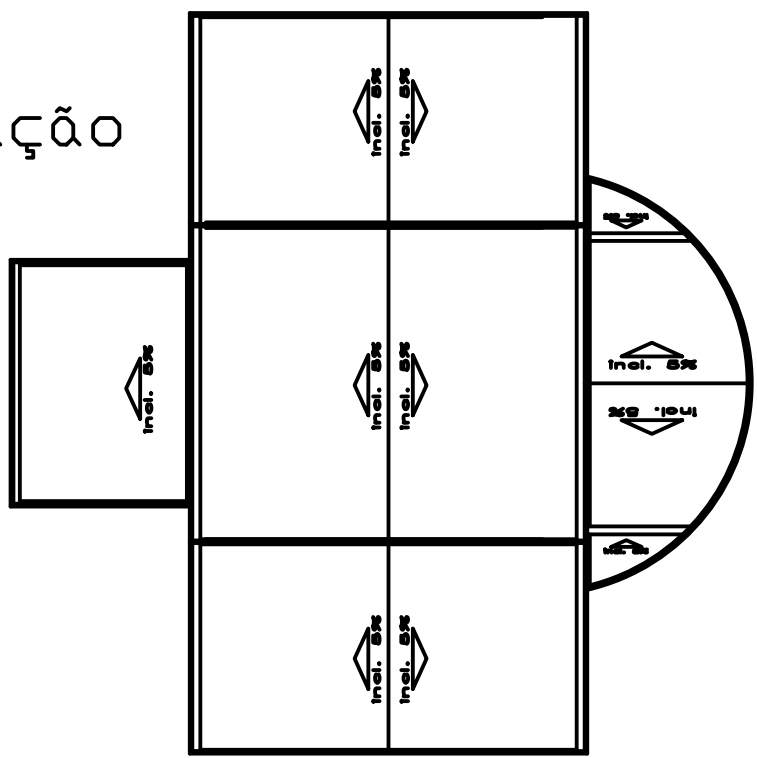


SITUAÇÃO FINAL

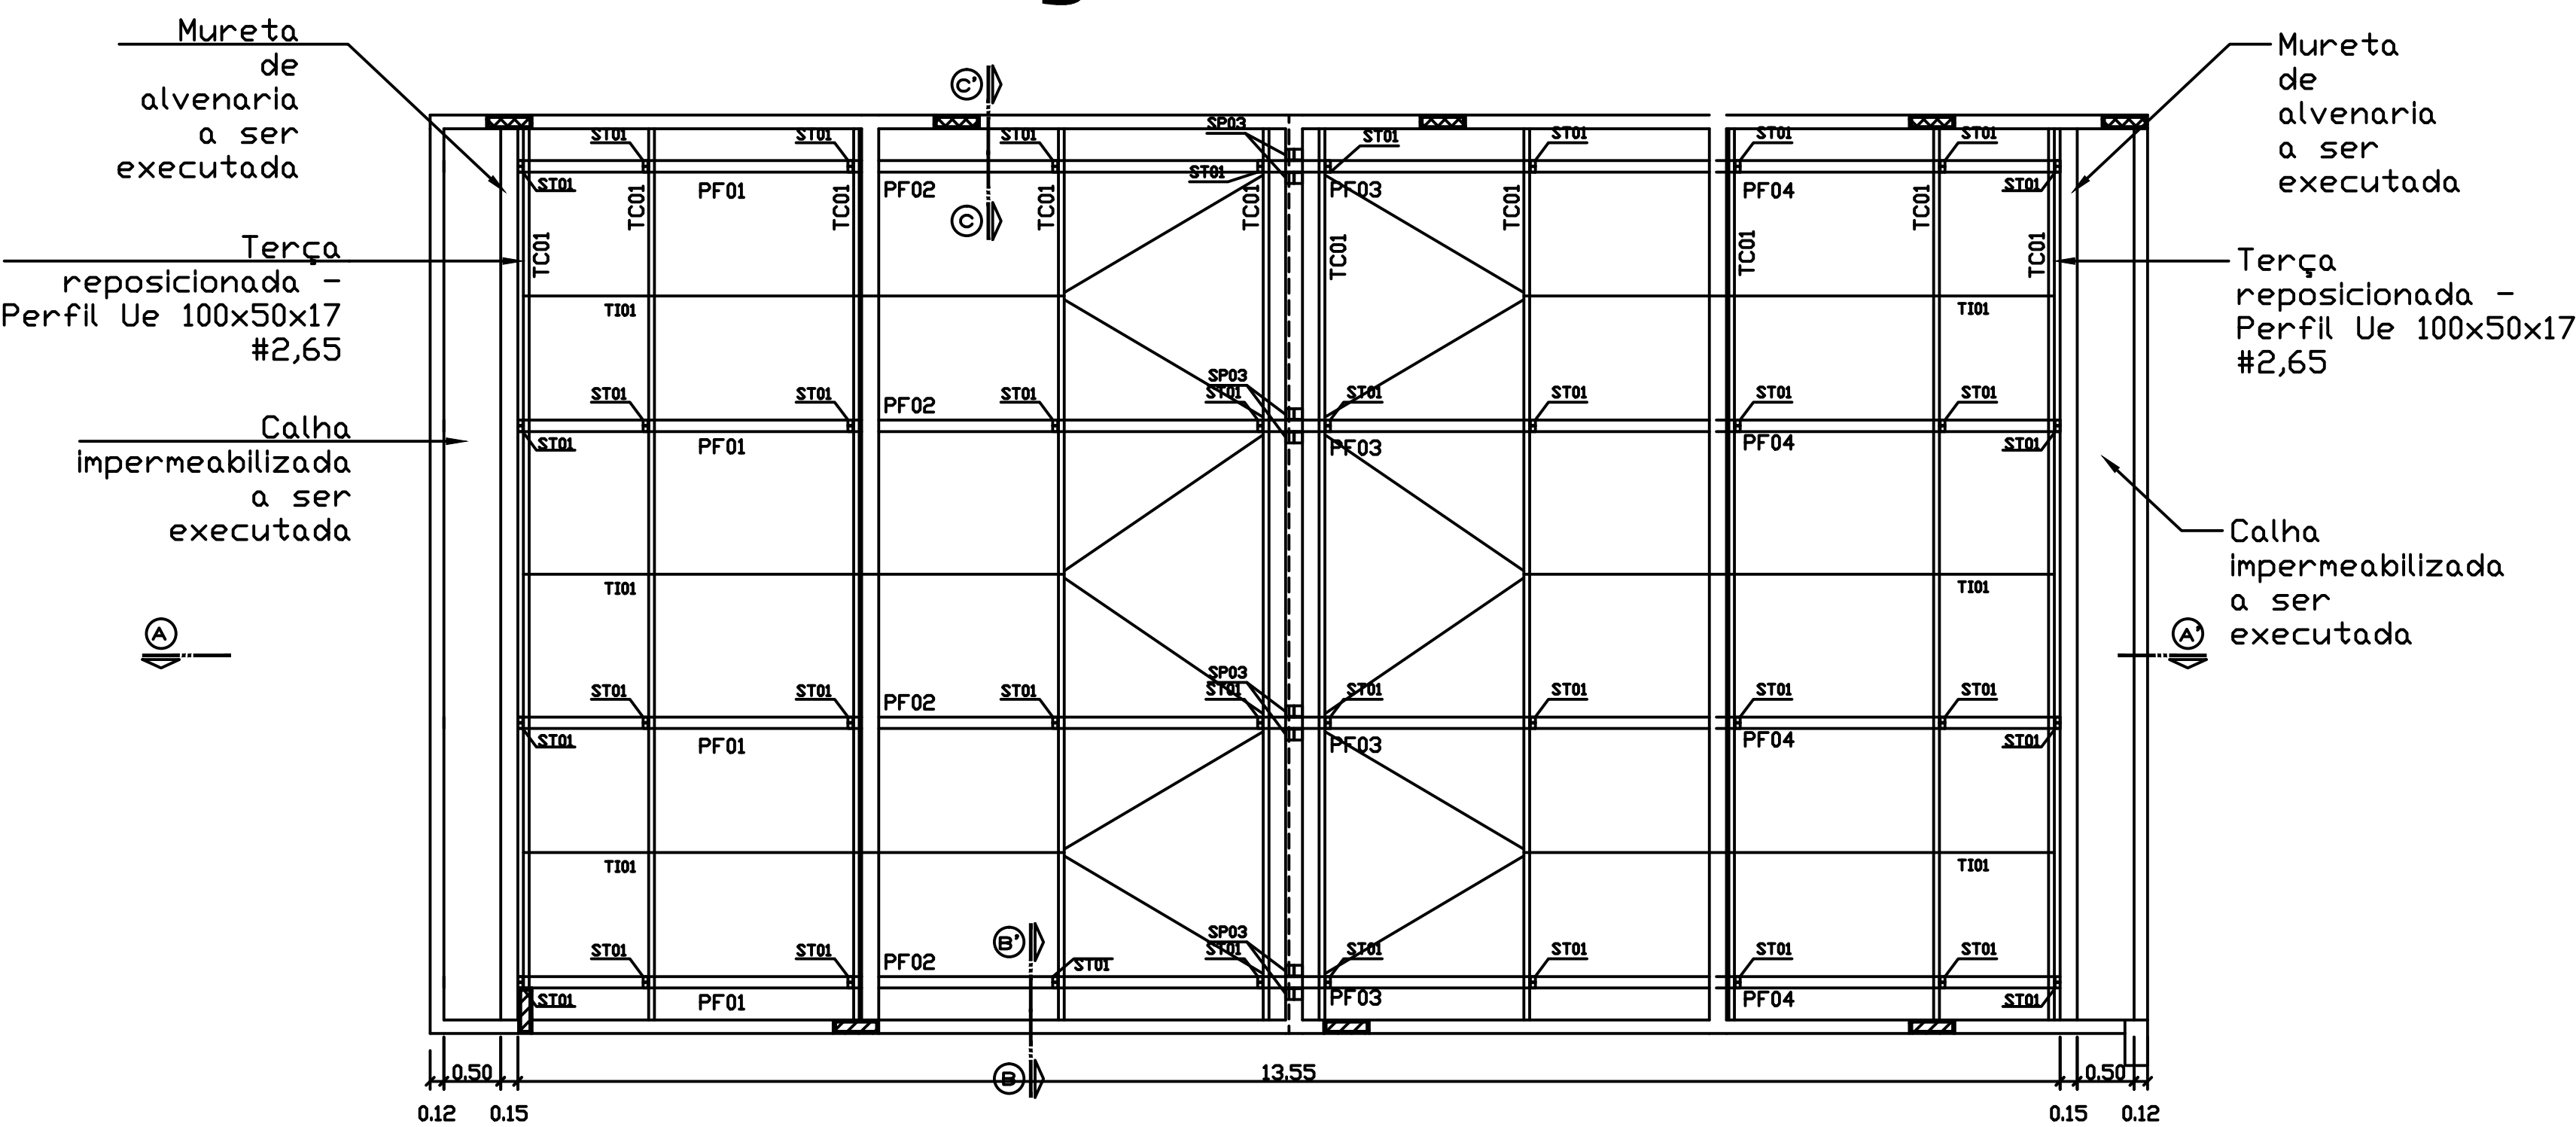


Planta Baixa e Locação A
esc. 1/50

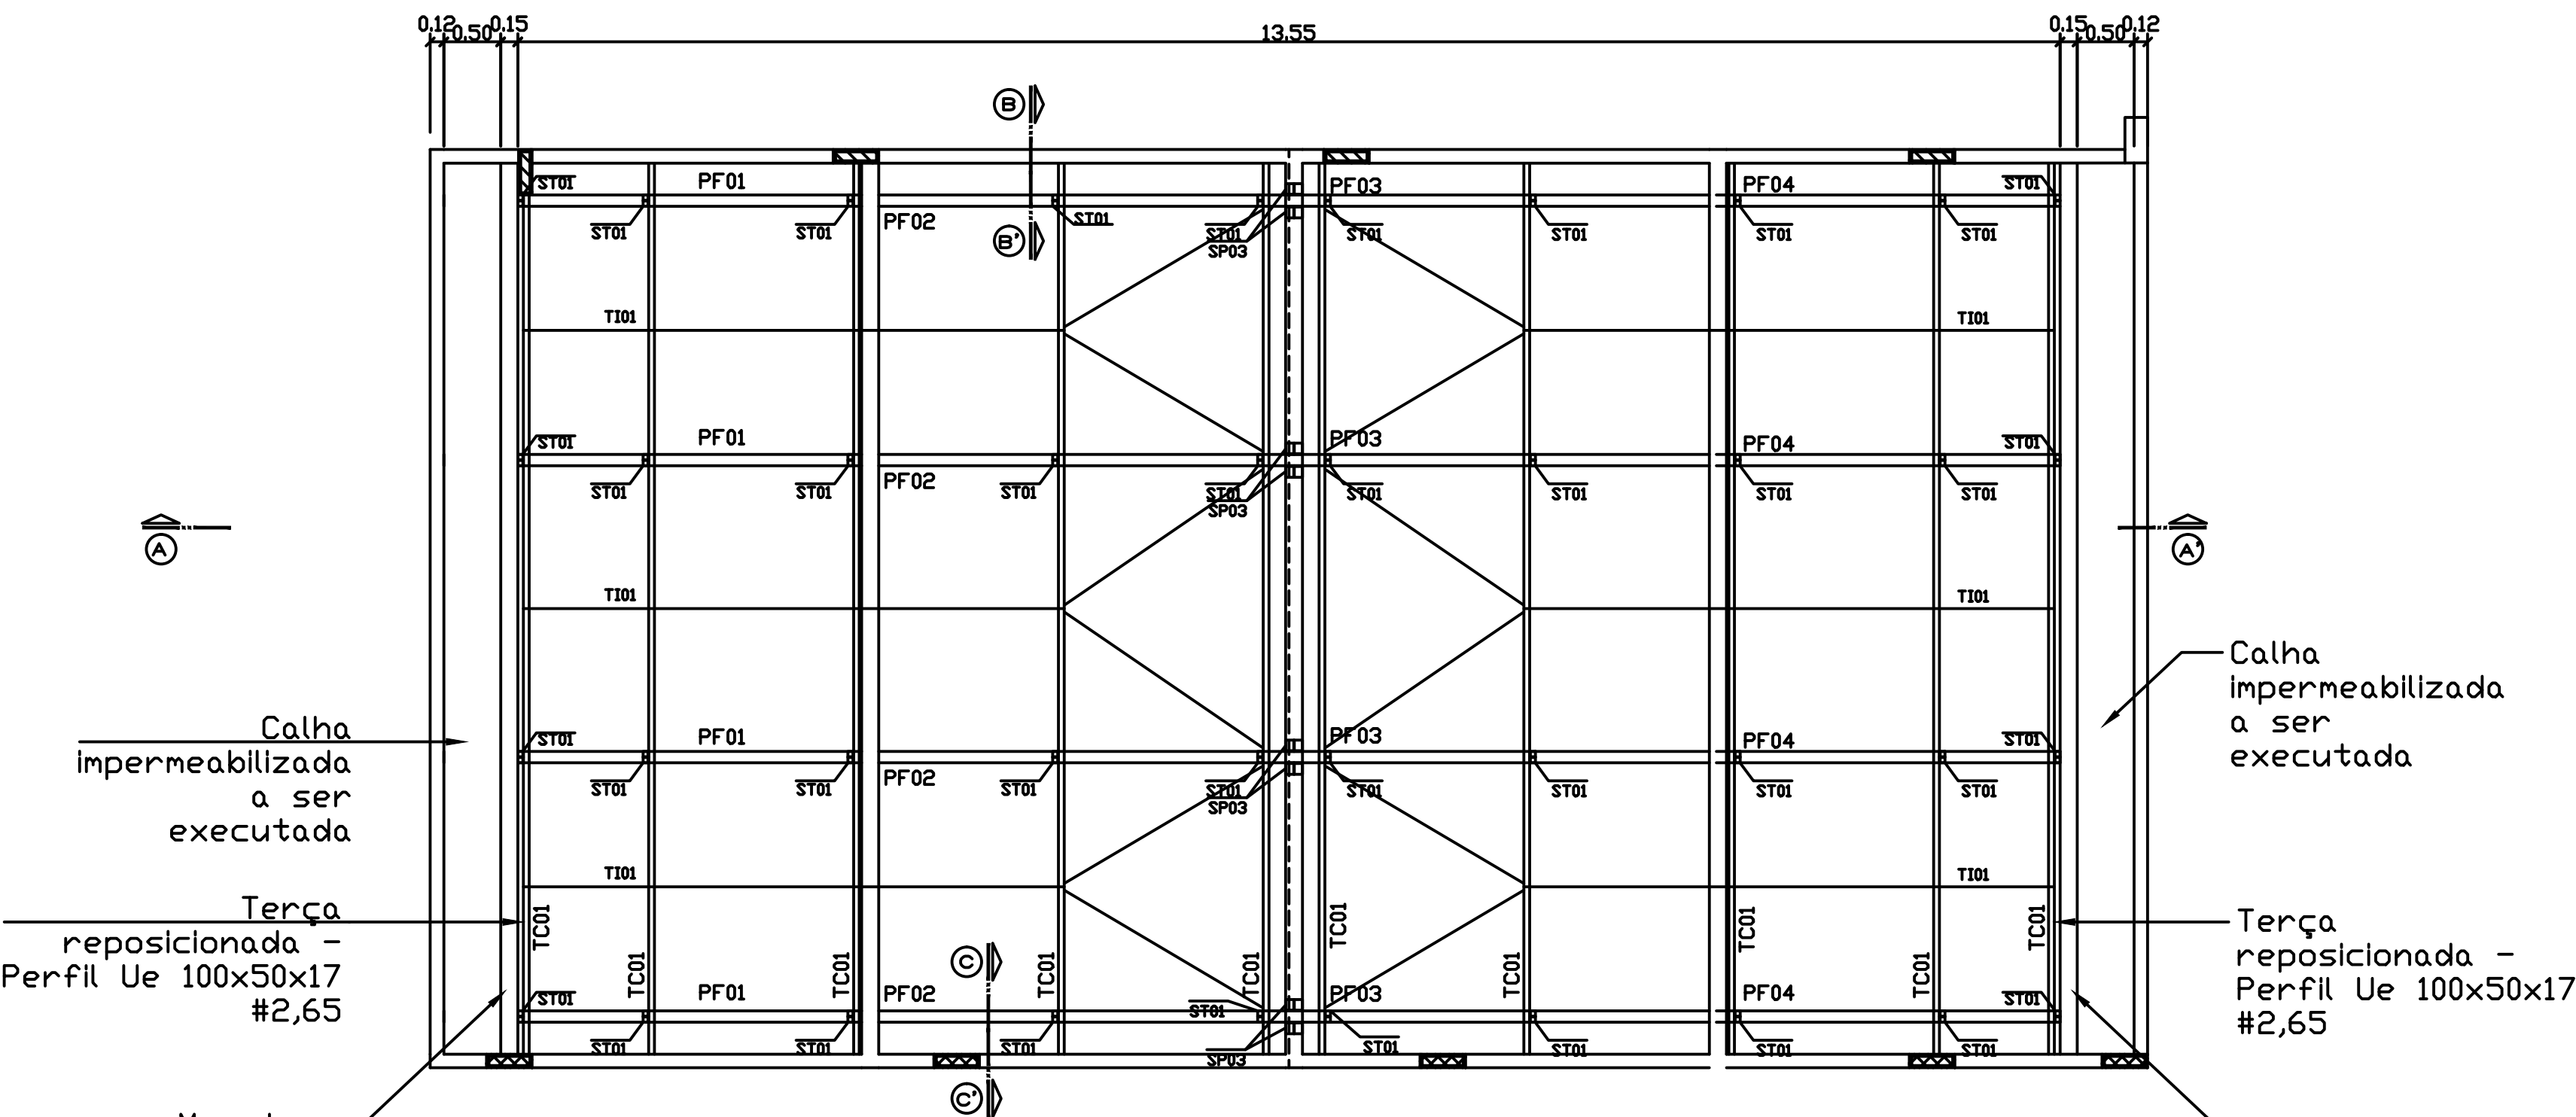


Planta Baixa e Locação E
esc. 1/50

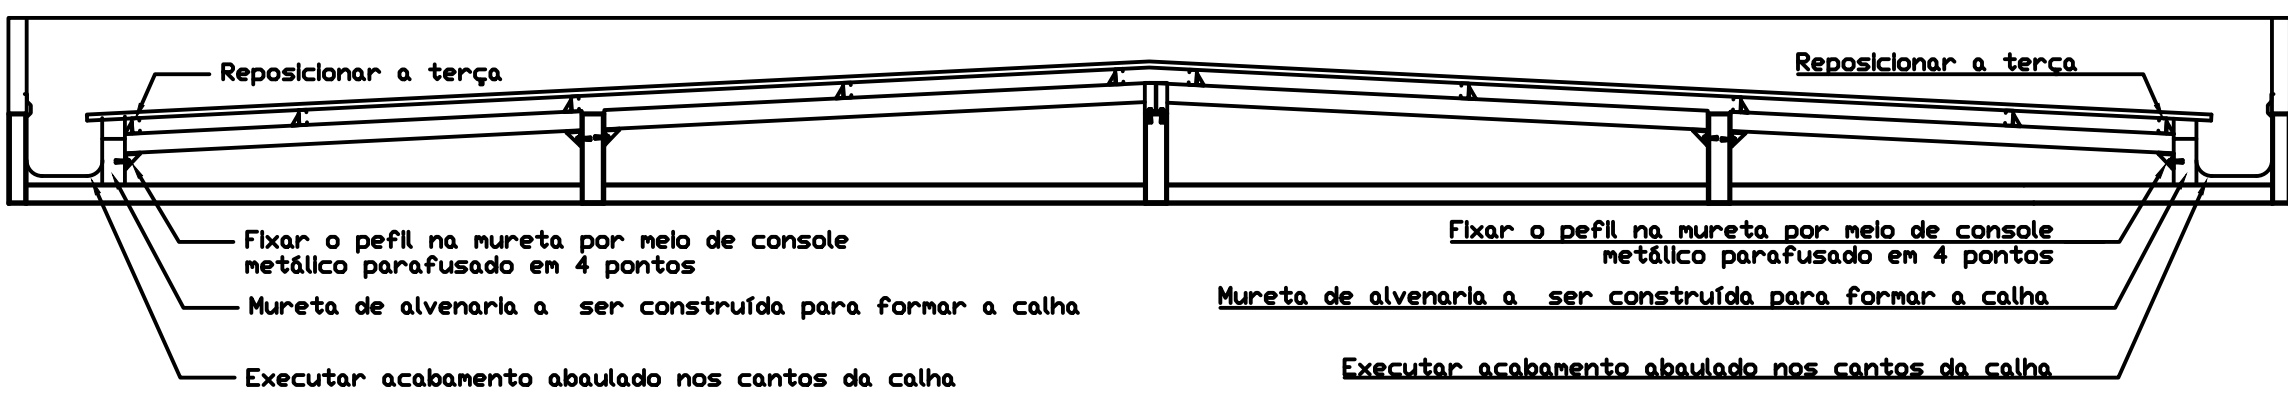

Corte A-A'
esc. 1/50

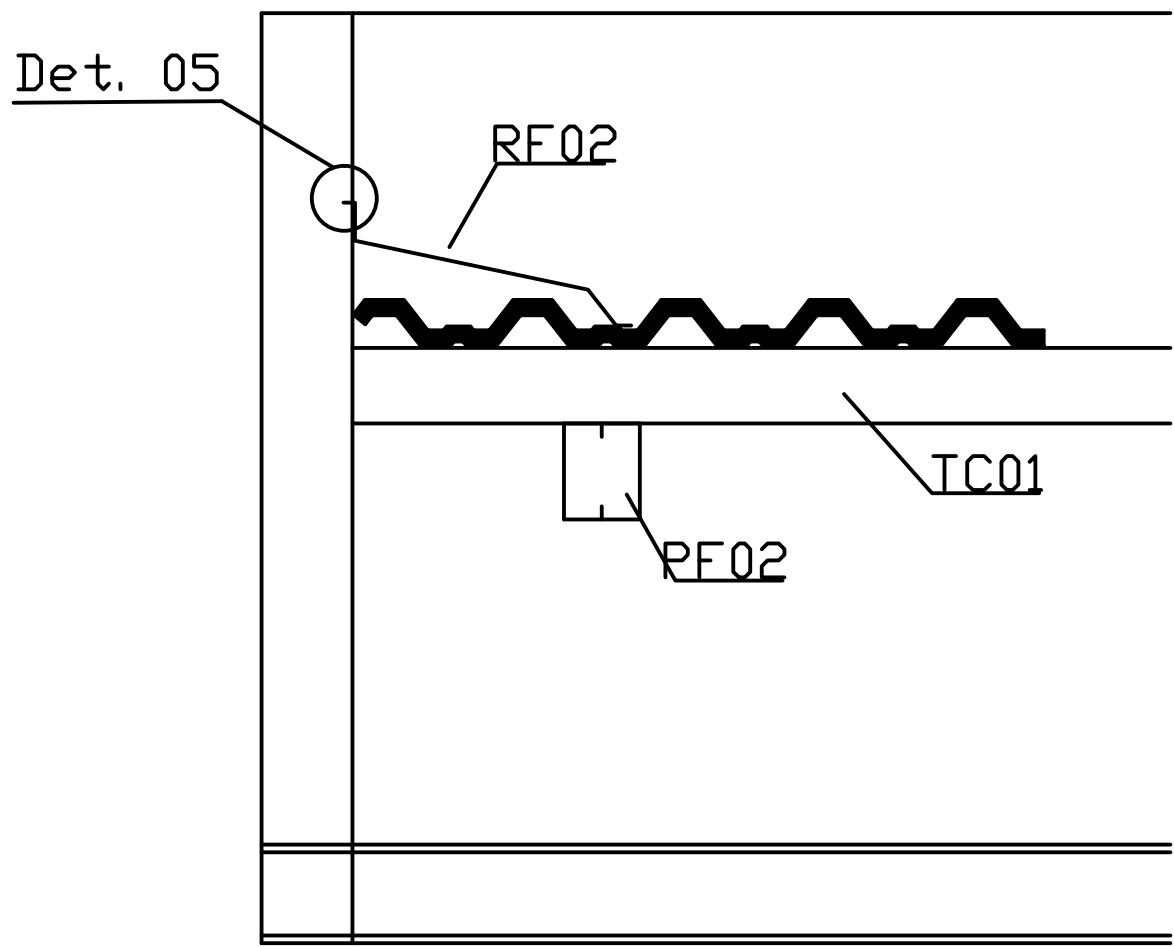

Corte B-B'

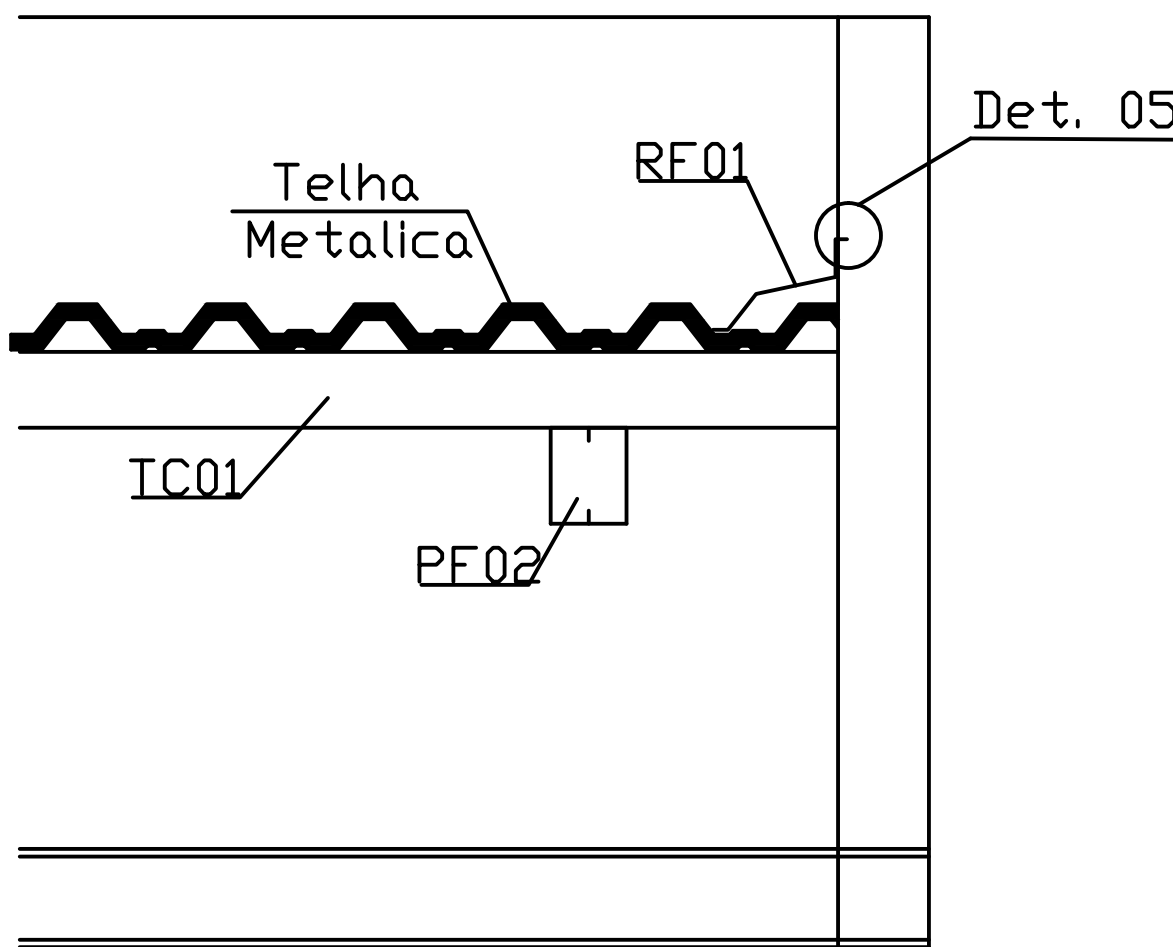

Corte C-C'

Aprovação:	
PODER JUDICIÁRIO DA UNIÃO	
TRE - GO	
REFORMA DE CARTÓRIOS ELEITORAIS	
METÁLICA - TELHADO	
CARTÓRIO ELEITORAL DA 12ª ZONA - GOIÁS-GO	
End.: Rua A, Qtd. 10, 12, Setor Aeroporto, Goiás-GO	
12ª ZONA ELEITORAL - GOIÁS	
Proprietário: UNIÃO	Área do terreno: 3.540,00 m² Área construída: 606,00 m²
Autor do Projeto: Eng. Civil MARCOS PAULO BARBOSA CREA 101480-GO	
Comissão: ADAPTAÇÃO DA ESTRUTURA METÁLICA DOS BLOCOS "A" E "E"	
Prancha: 01/02	Escala: Data: Agosto/2024 Desenho: Revisão: rev00
MET	

OBS:
1) AÇO USI-SAC-300 Fy=300 Mpa
Fu=402 Mpa