
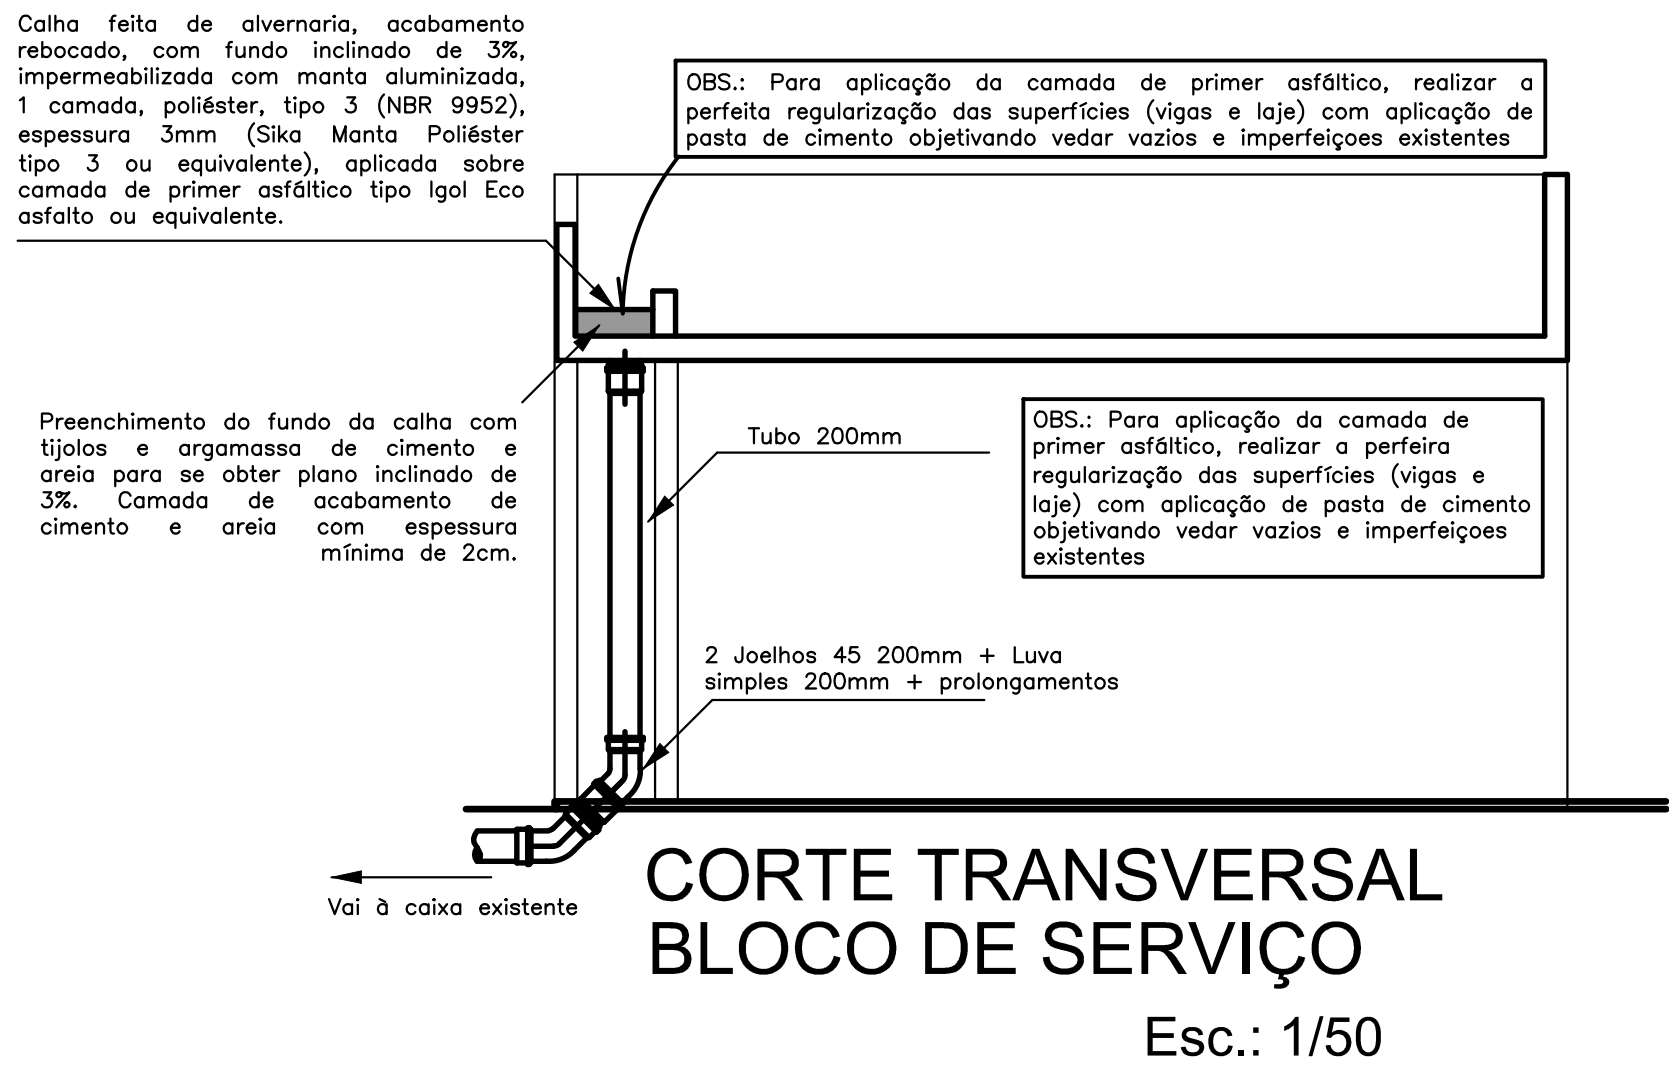
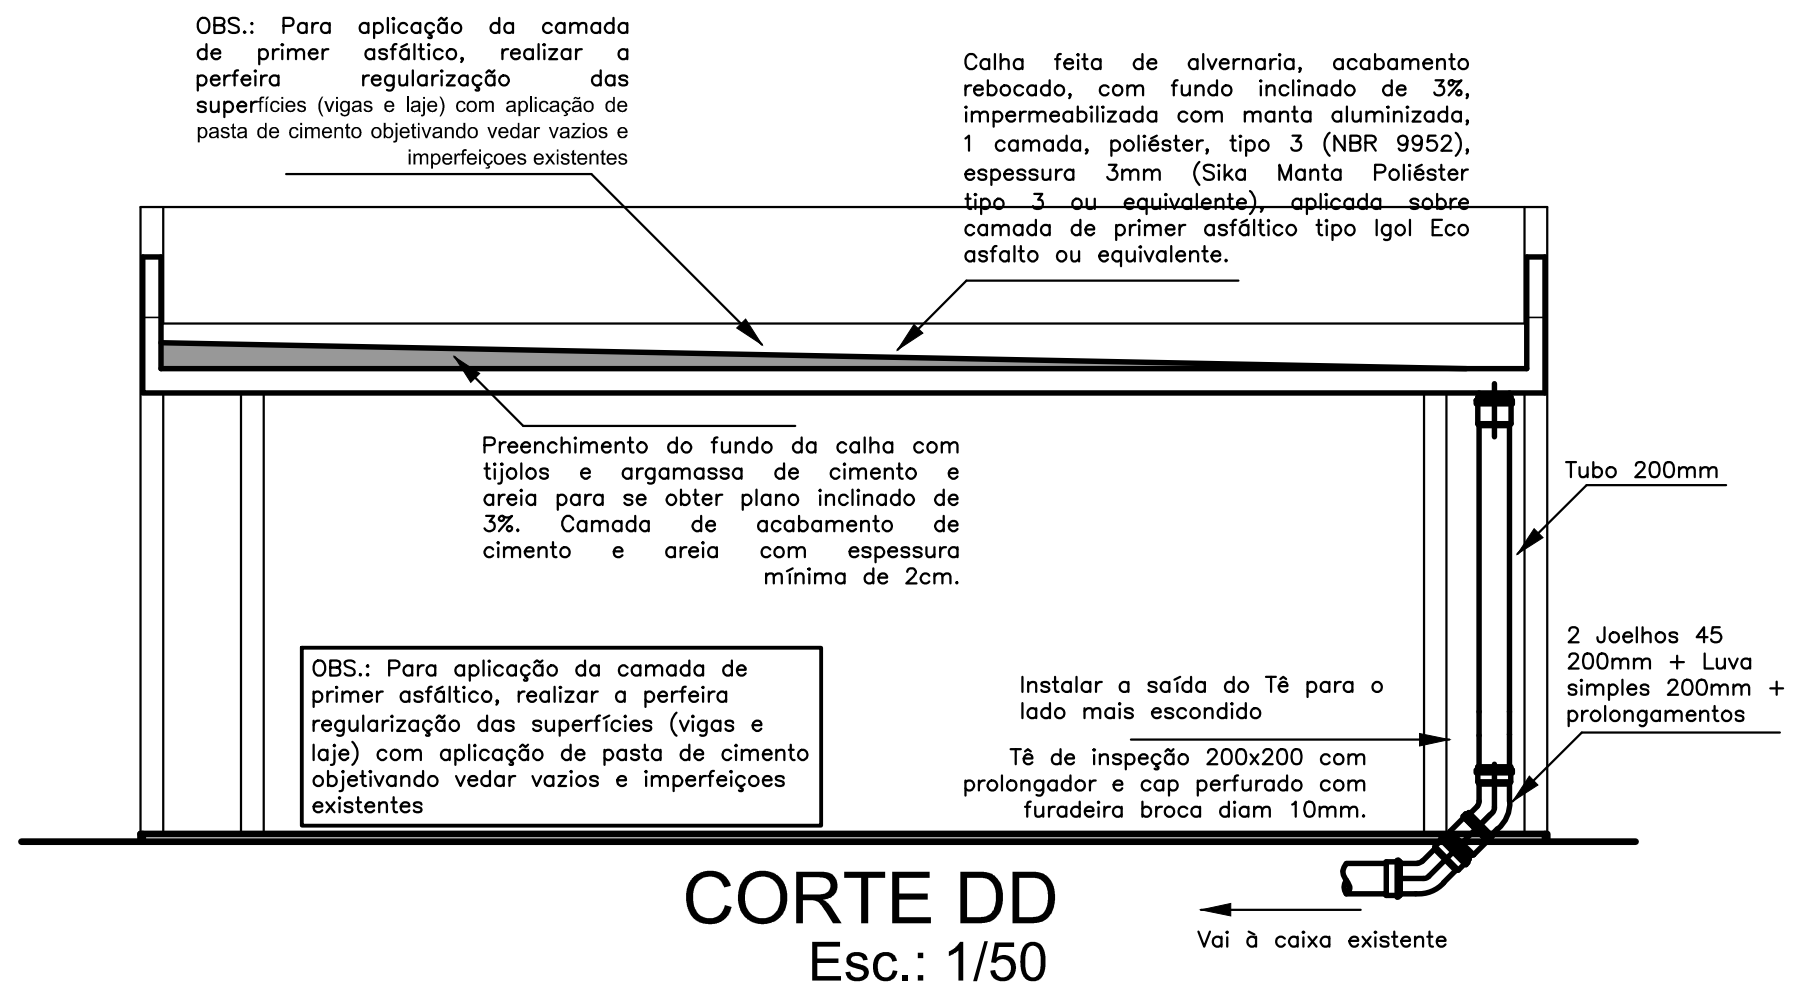
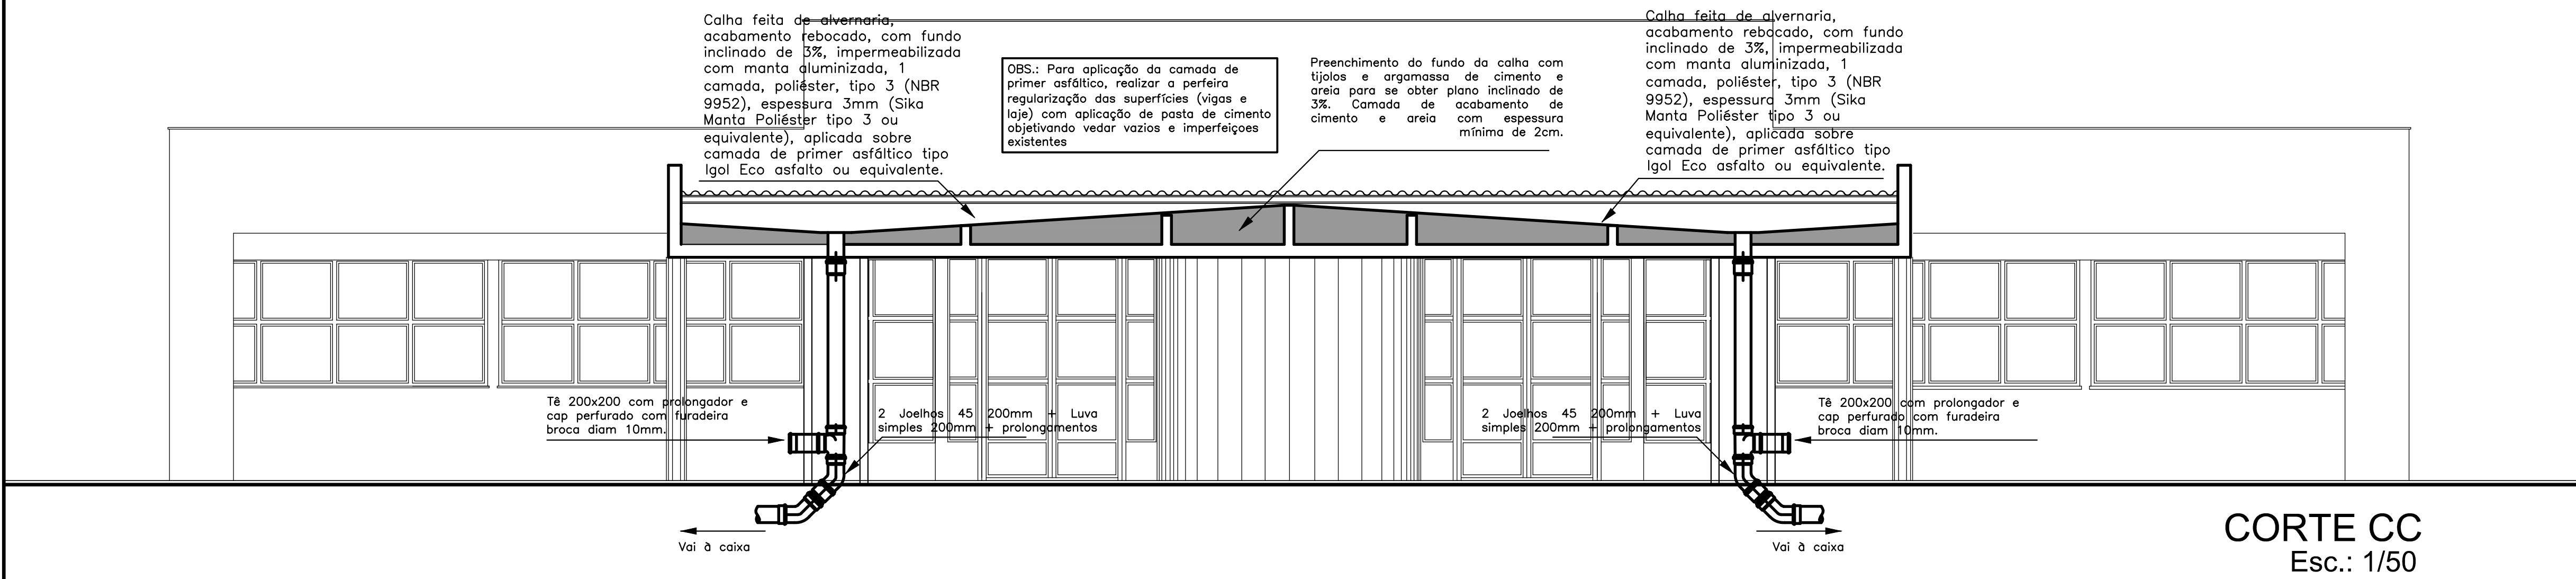
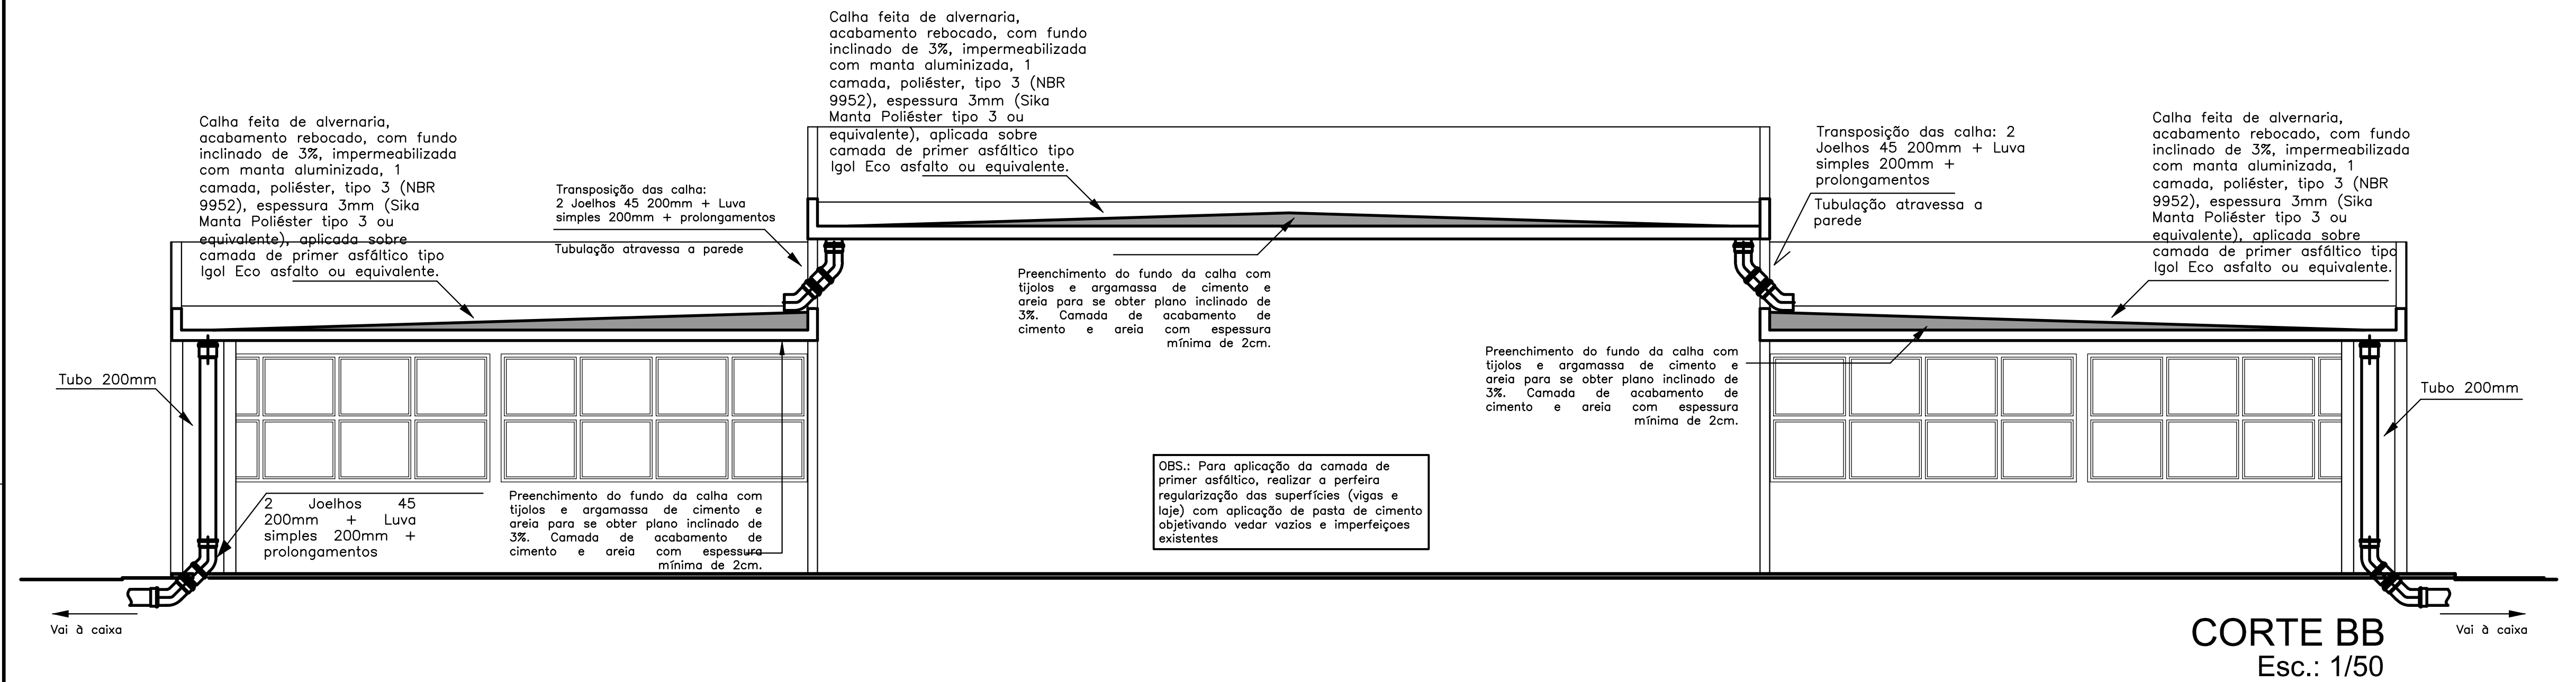


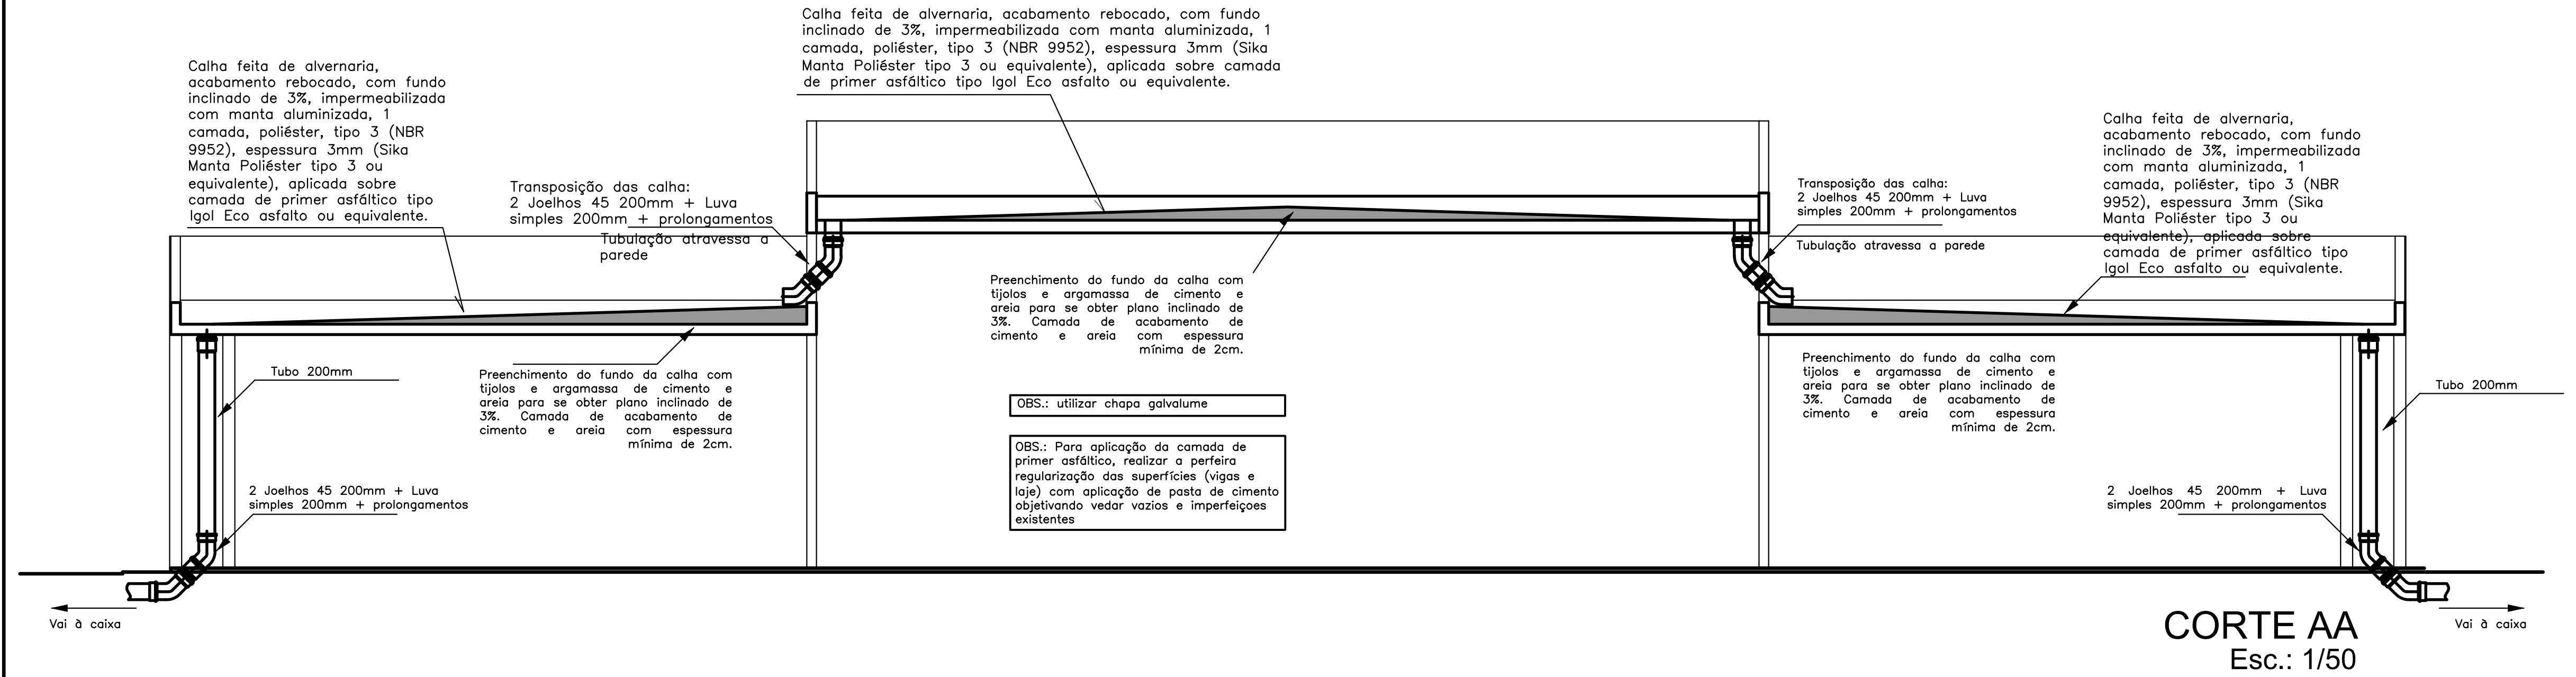

Aprovação:

PODER JUDICIÁRIO DA UNIÃO

TRE-GO

REFORMA DE CARTÓRIOS ELEITORAIS

HIDROSSANTÁRIO - PLUVIAL

CARTÓRIO ELEITORAL DE GOIÁS-GO
End.: Rua A, Qd. 19, Lt. 02, Setor Aeroporto
Goiás-GO

GOIÁS-GO - 12ª ZONA ELEITORAL

Proprietário: UNIÃO

Área do terreno: 518 m²

Área construída:

Autor do Projeto: ENG. CIVIL MARCOS PAULO BARBOSA
CREA 10148/D-GO

Conteúdo:
TODOS OS CORTES

Prancha:
03/03

Escala:
Indicada

Data:
AGOSTO/2024

Desenhista:

Revisão:
rev00

PLU