



SITUAÇÃO ATUAL

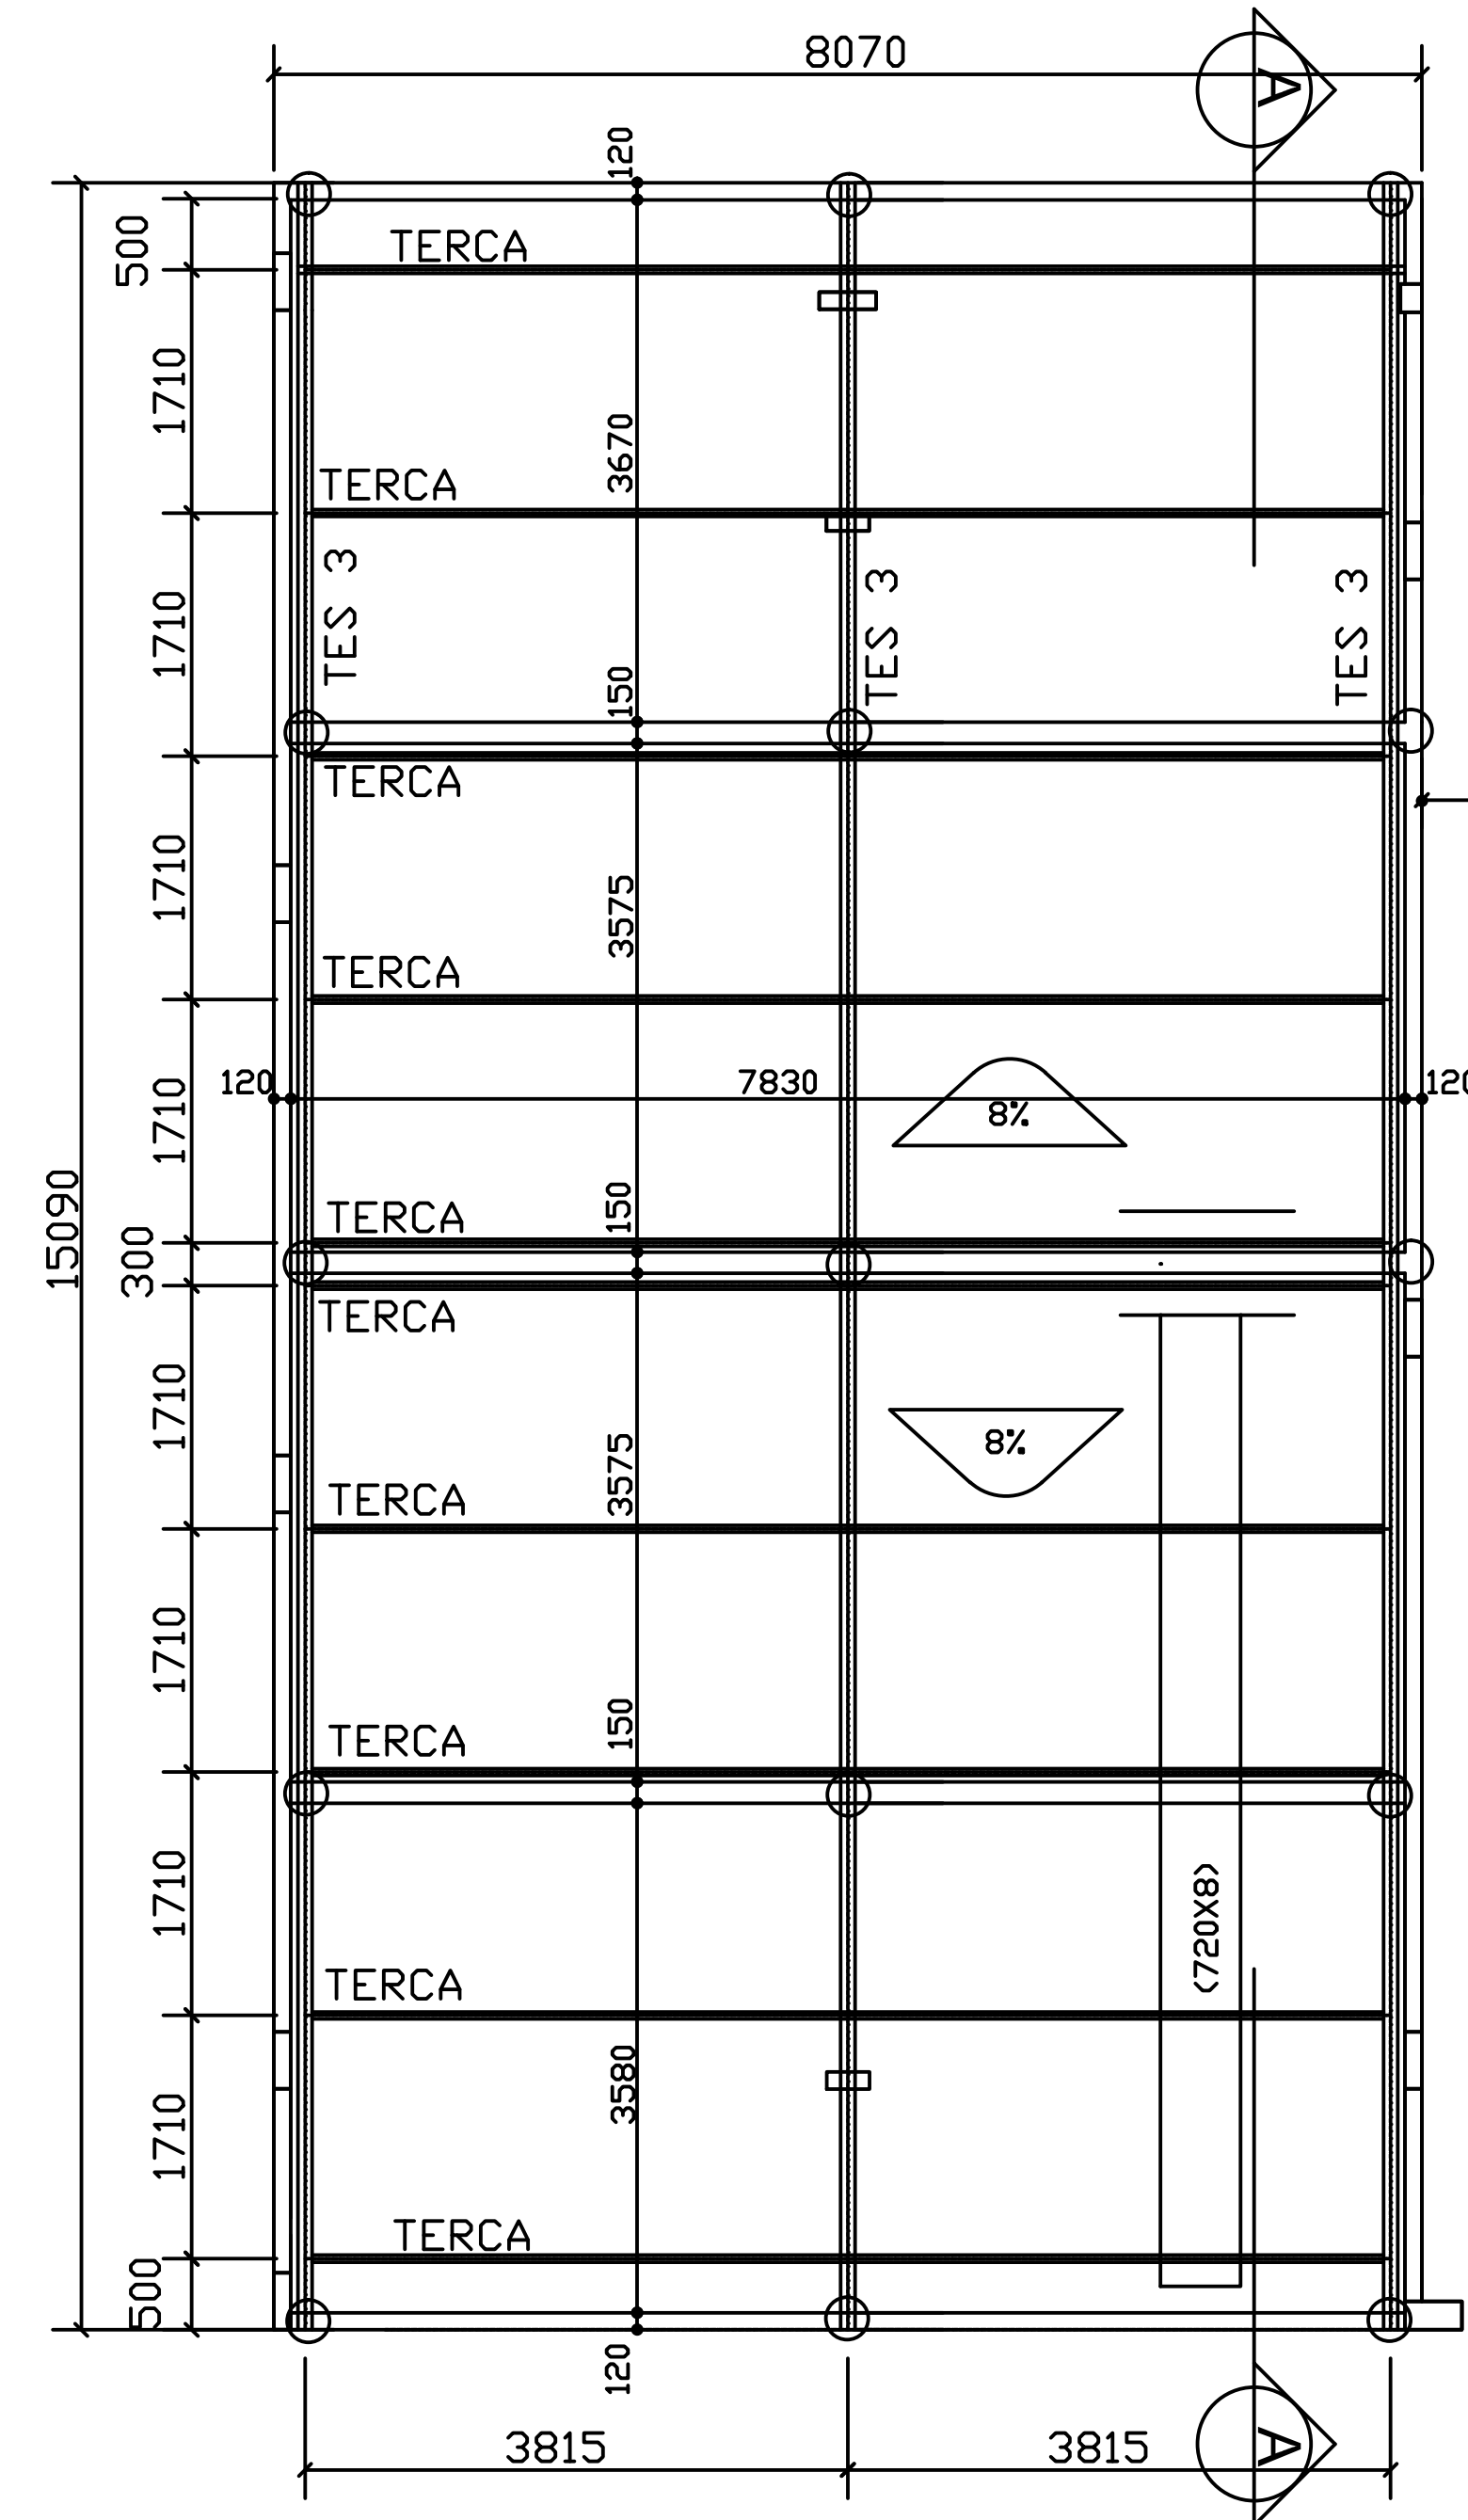

BLOCOS 1B E 1A

○ APOIO 3
TERCA - 100X50X17 CH 2,65



PLANTA BAIXA - BL. 1B E 1A
SITUAÇÃO ATUAL
ESC. 1:50

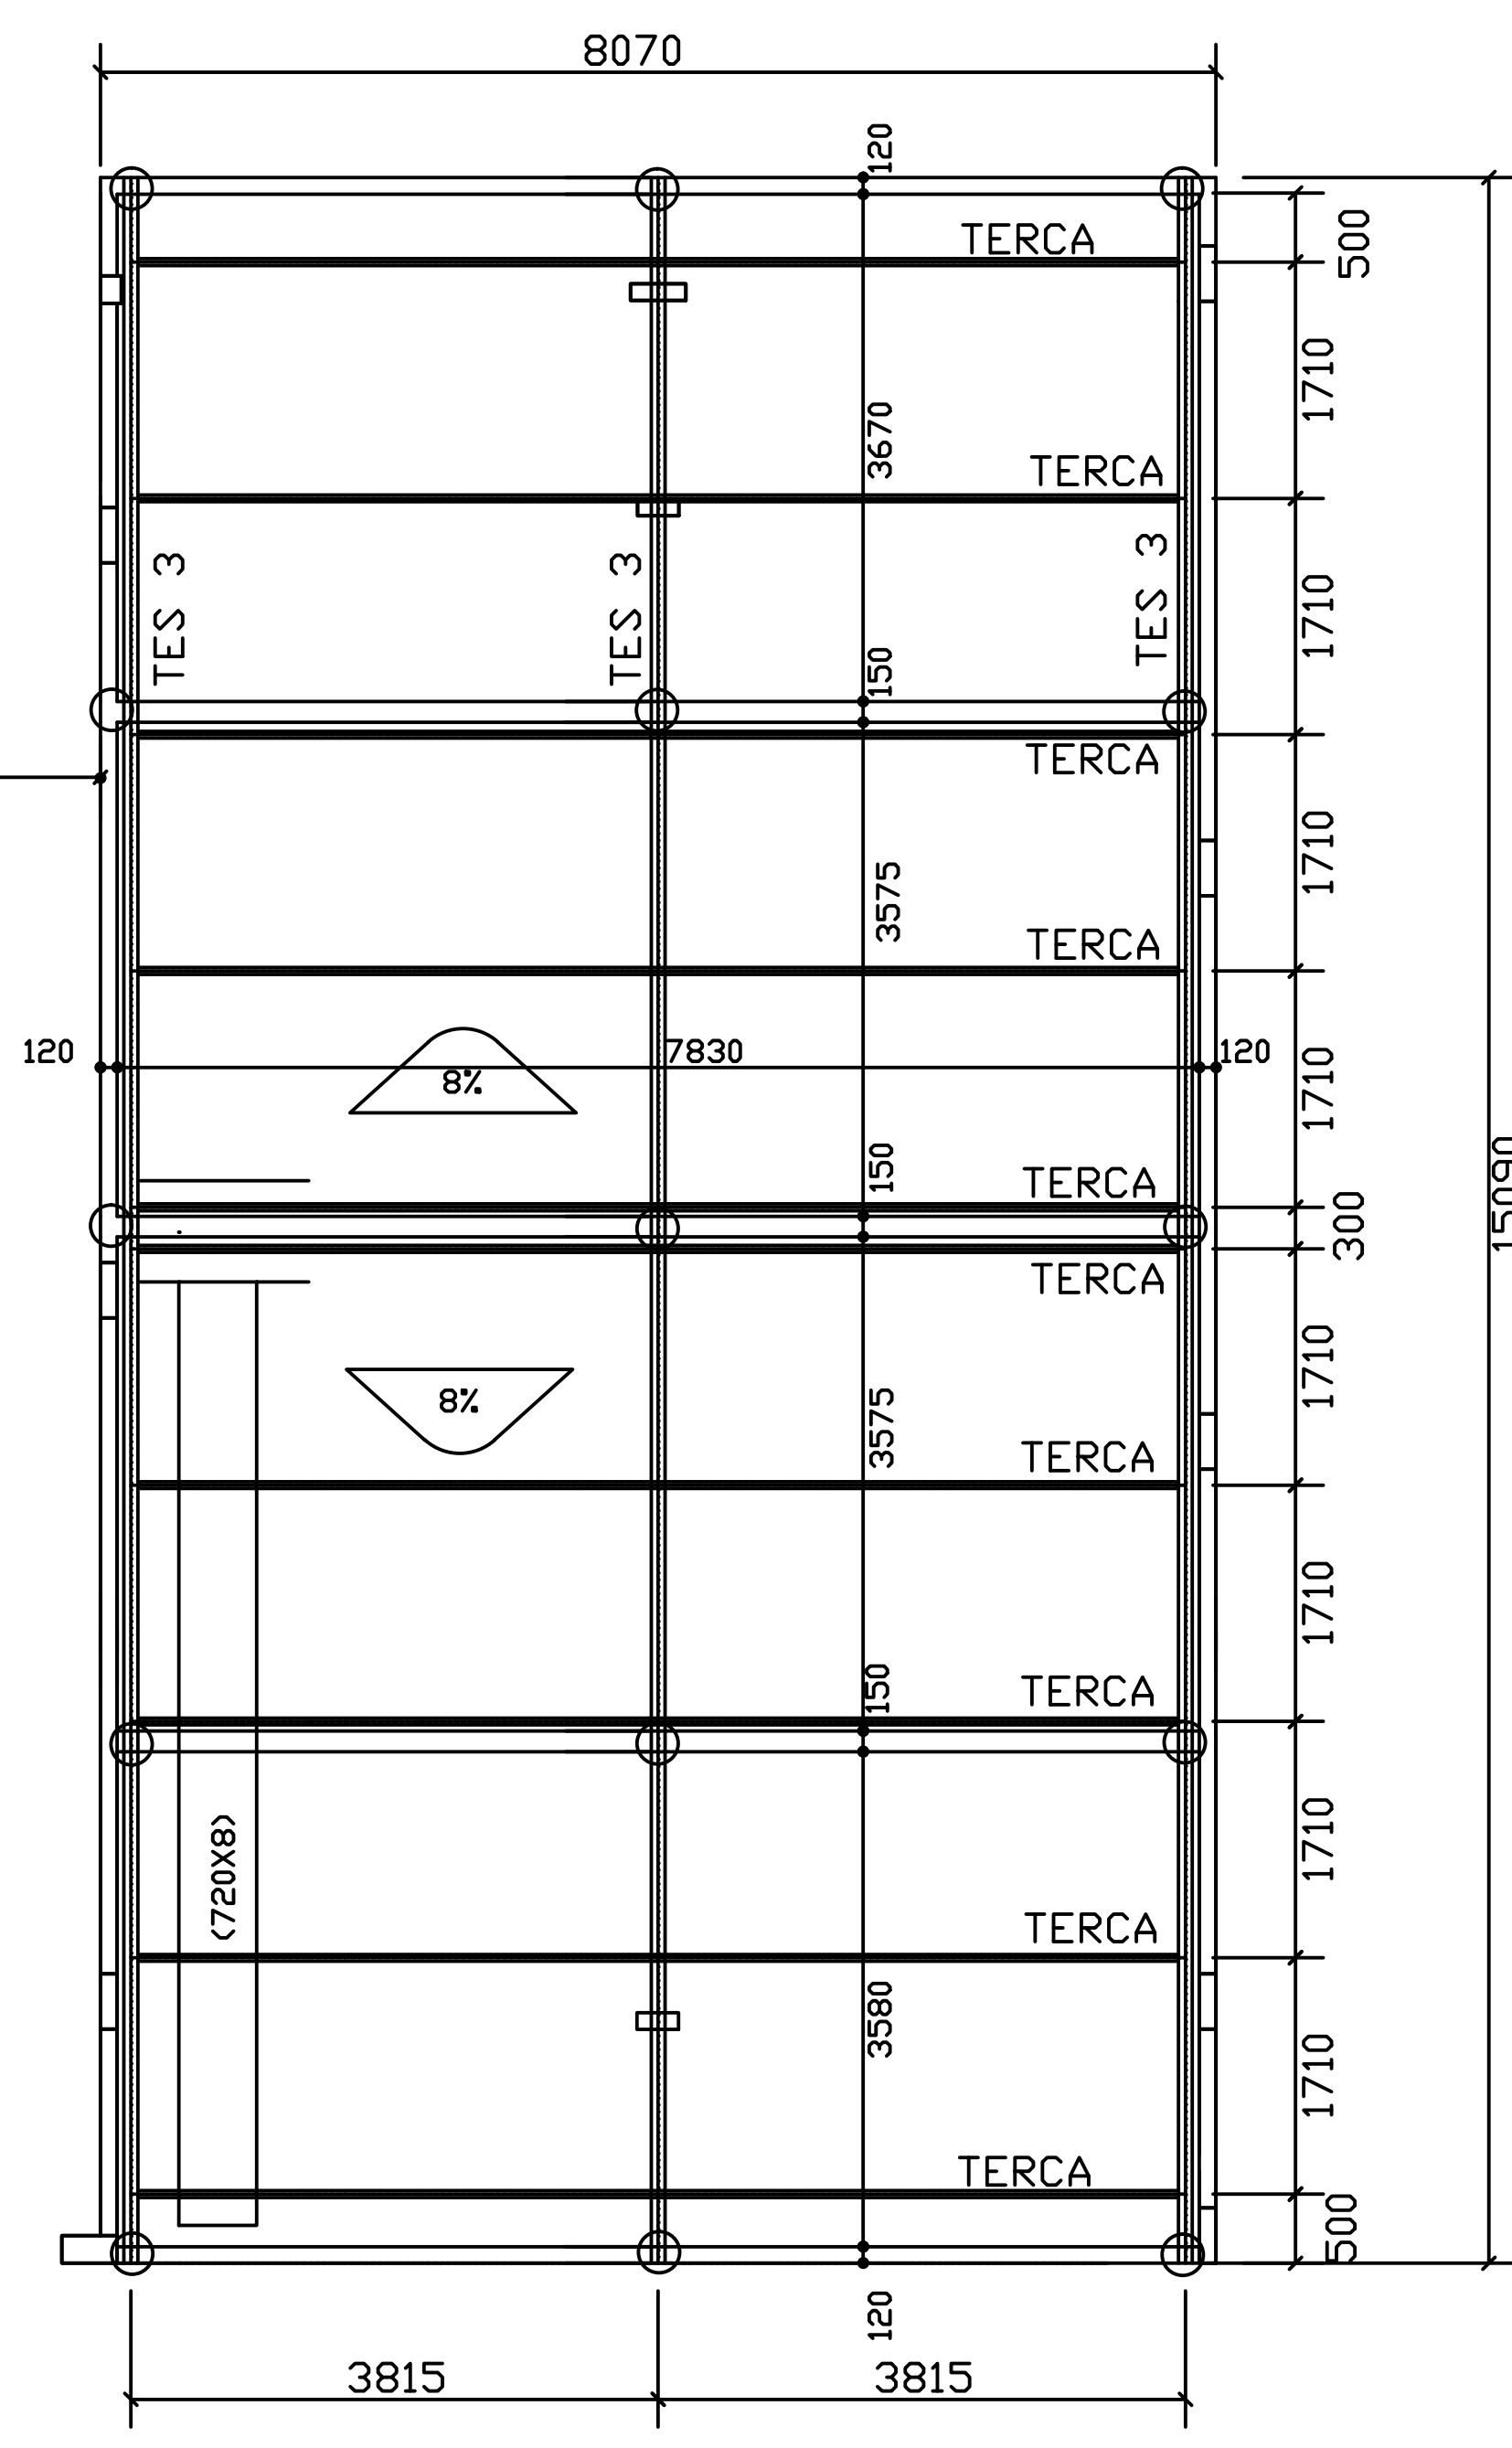



BLOCOS 1B E 1A

○ APOIO 3
TERCA - 100X50X17 CH 2,65


PLANTA BAIXA - BL. 1B E 1A
SITUAÇÃO ATUAL
ESC. 1:50

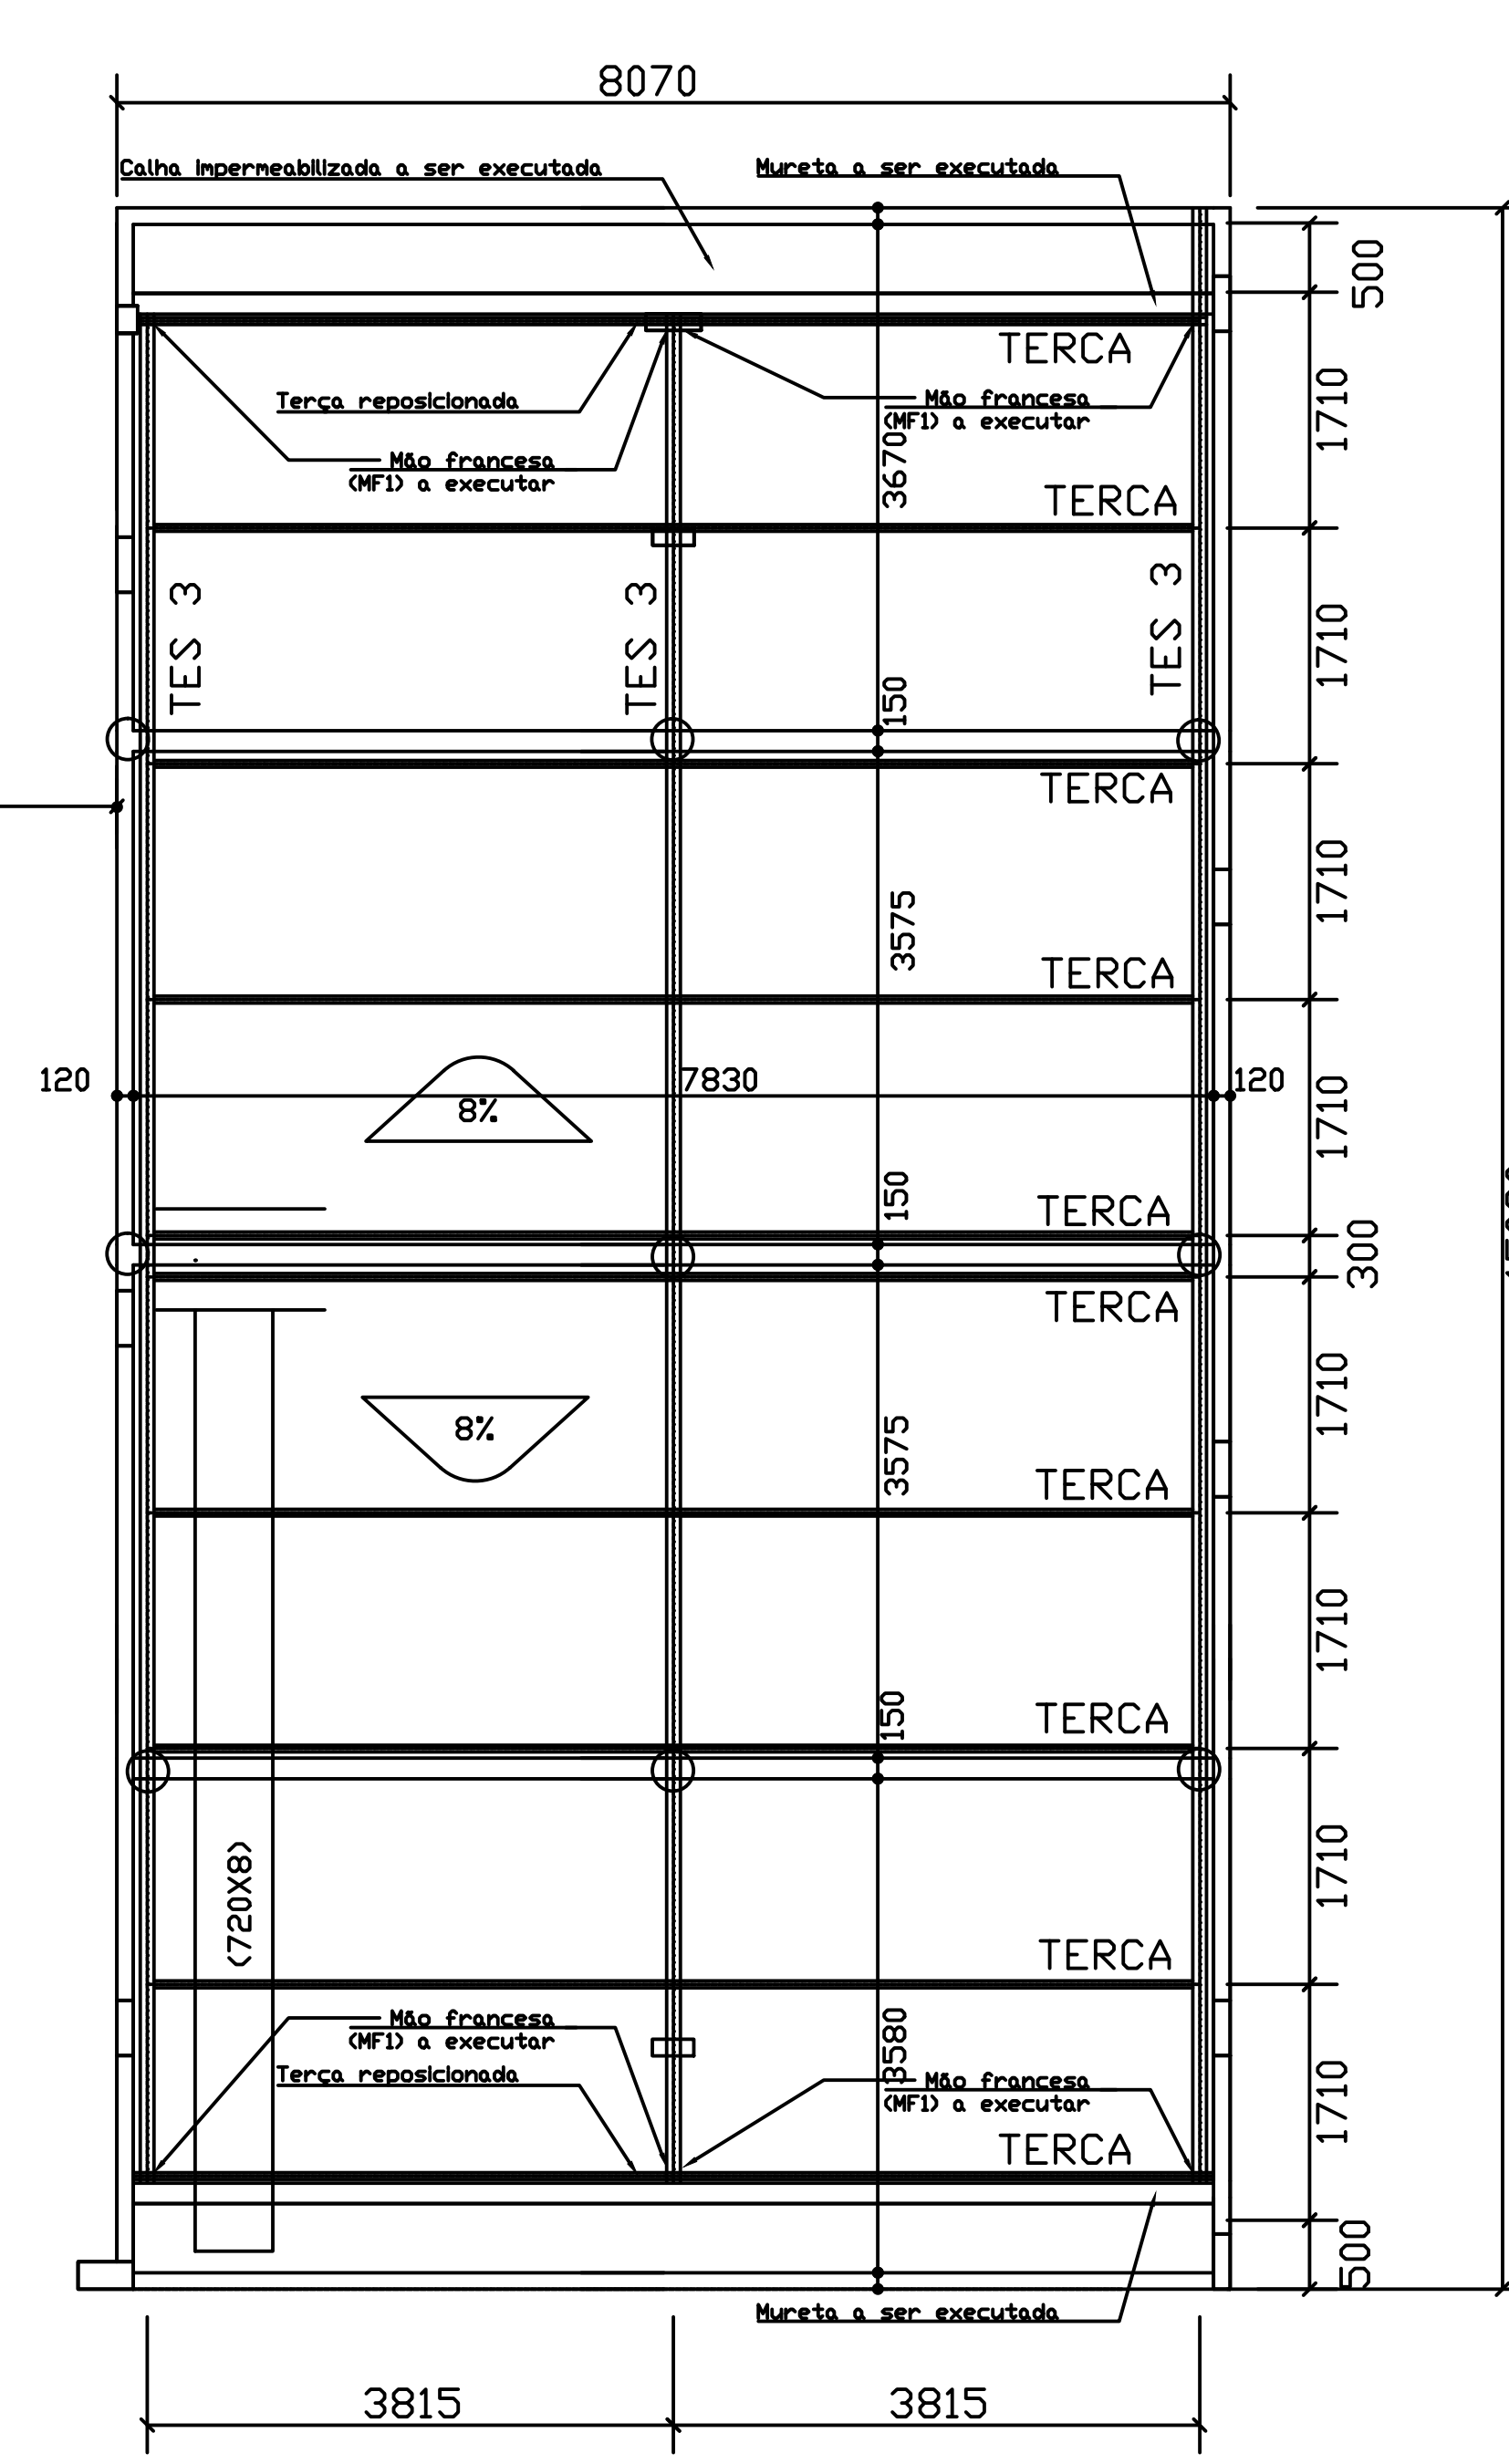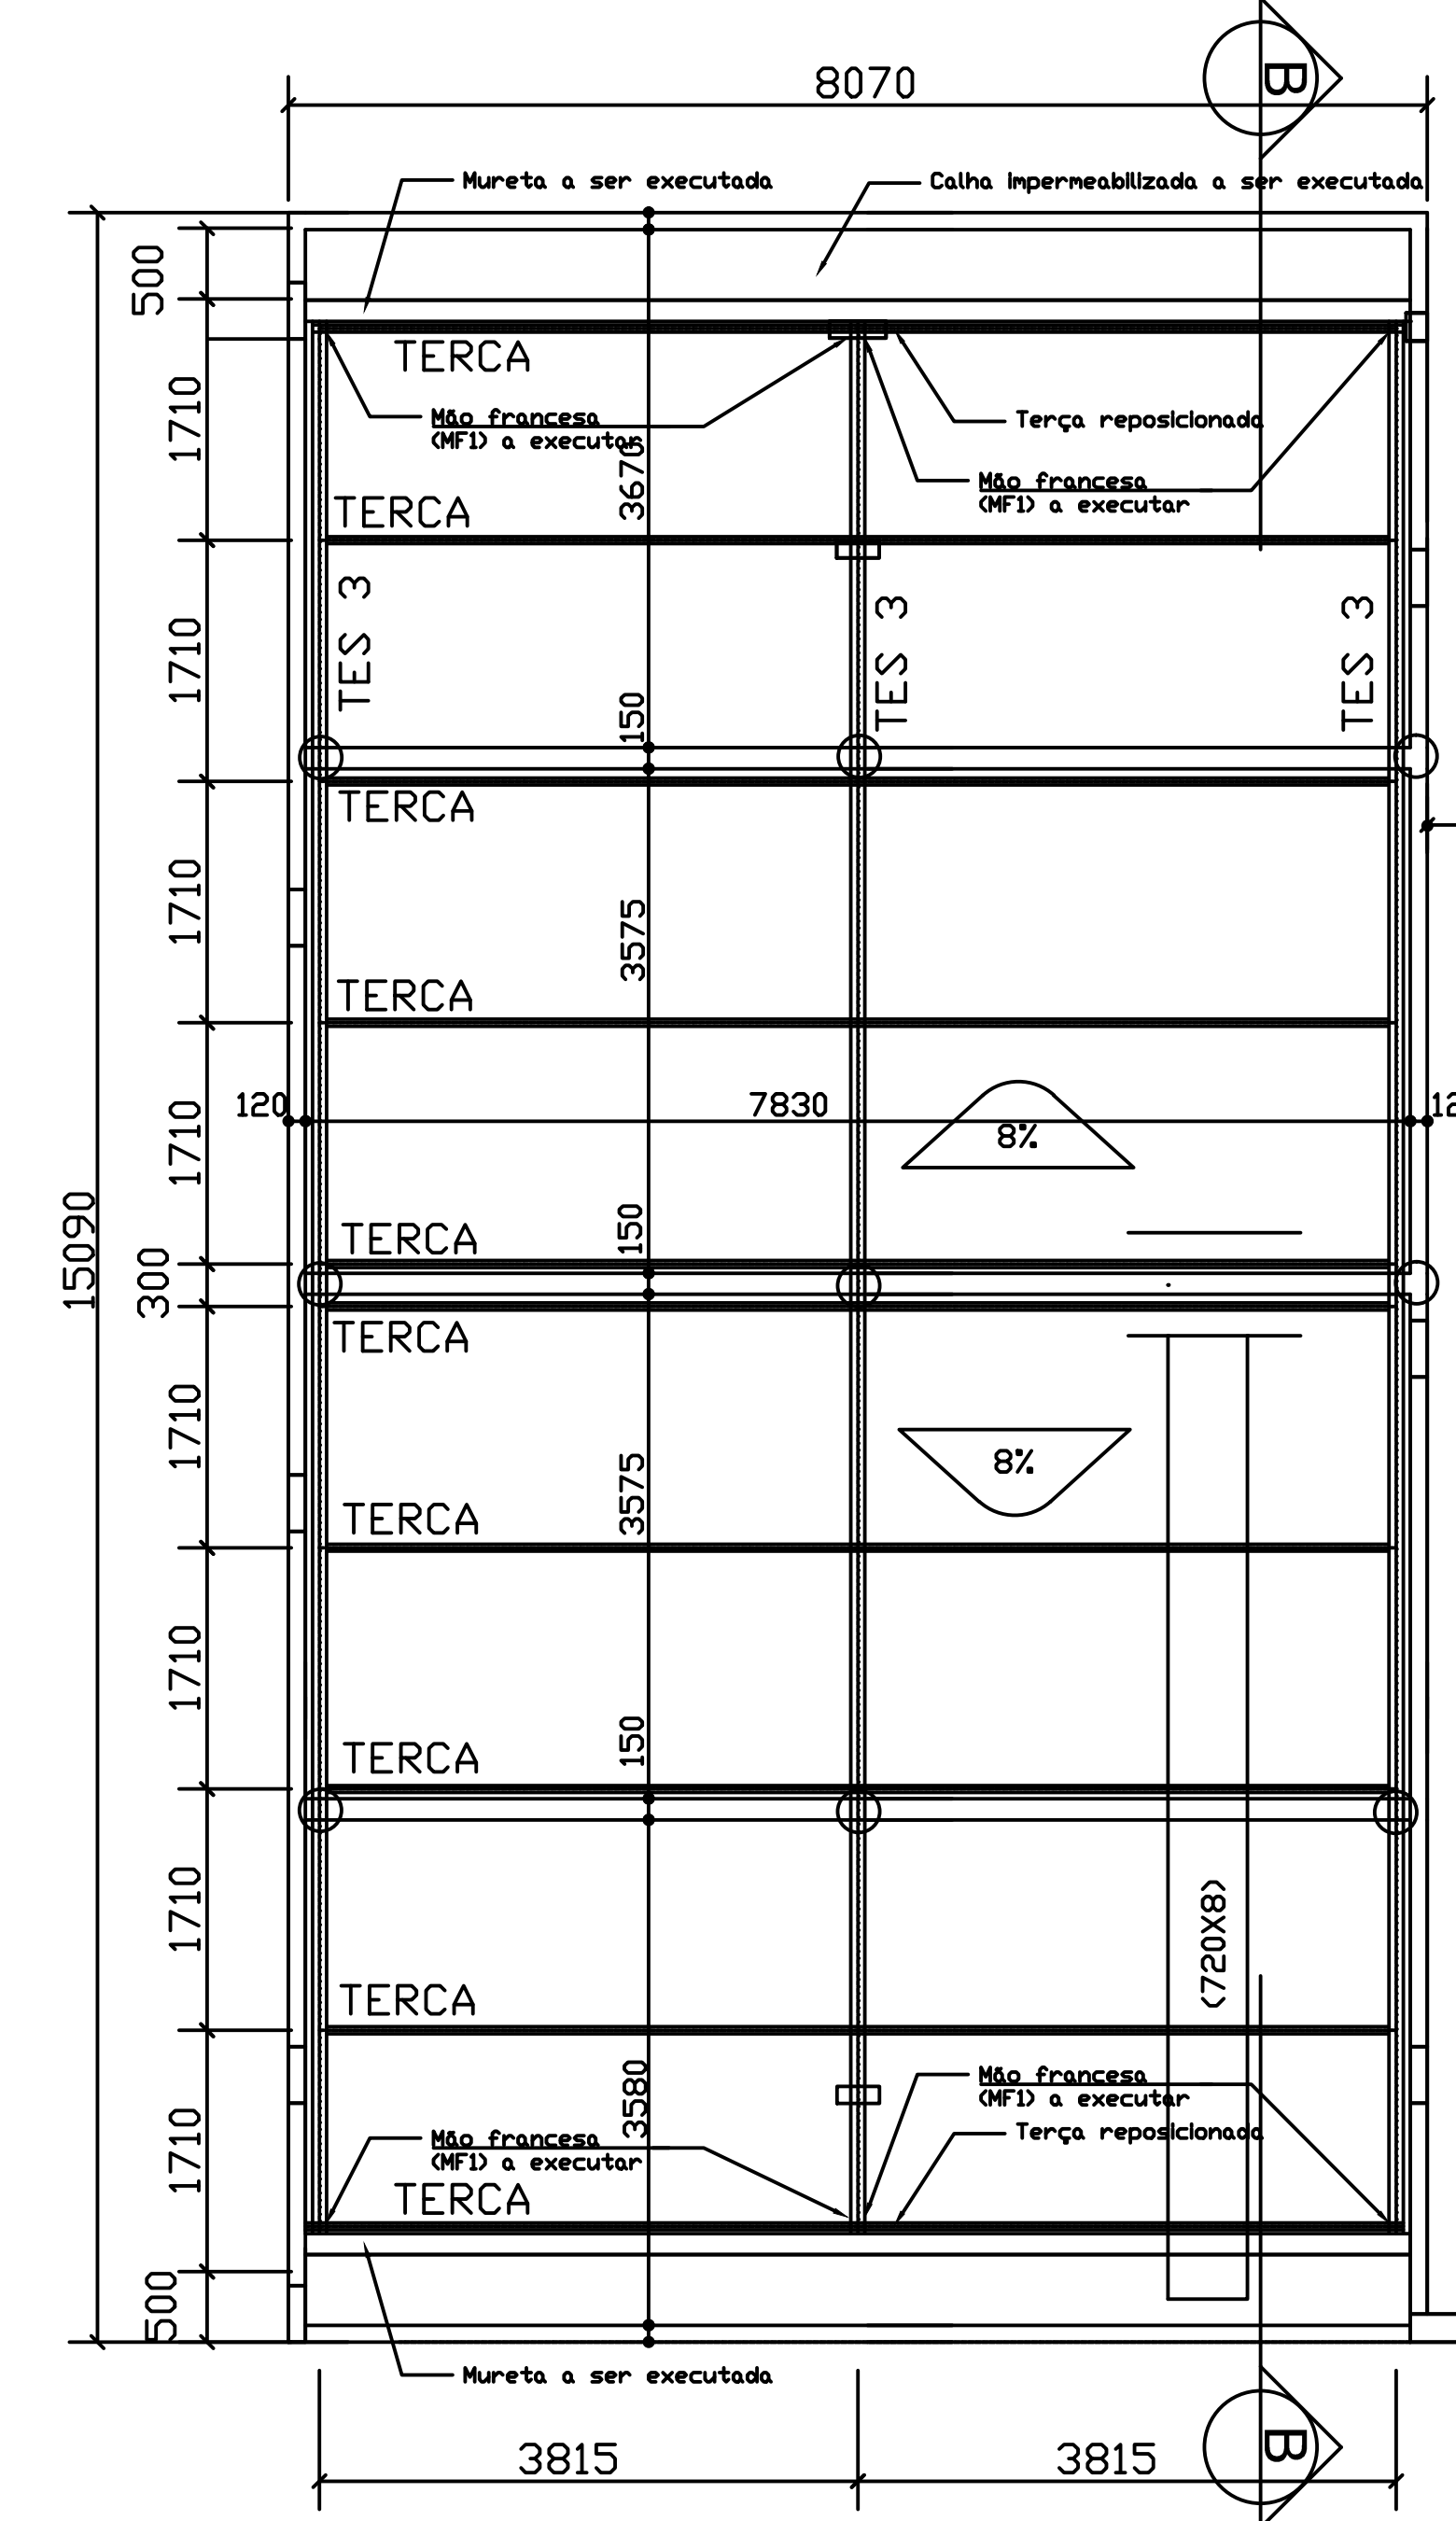


TESOURA 3 (X6) - SITUAÇÃO ATUAL - CORTE AA

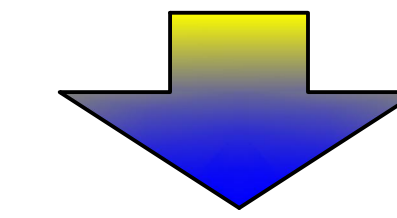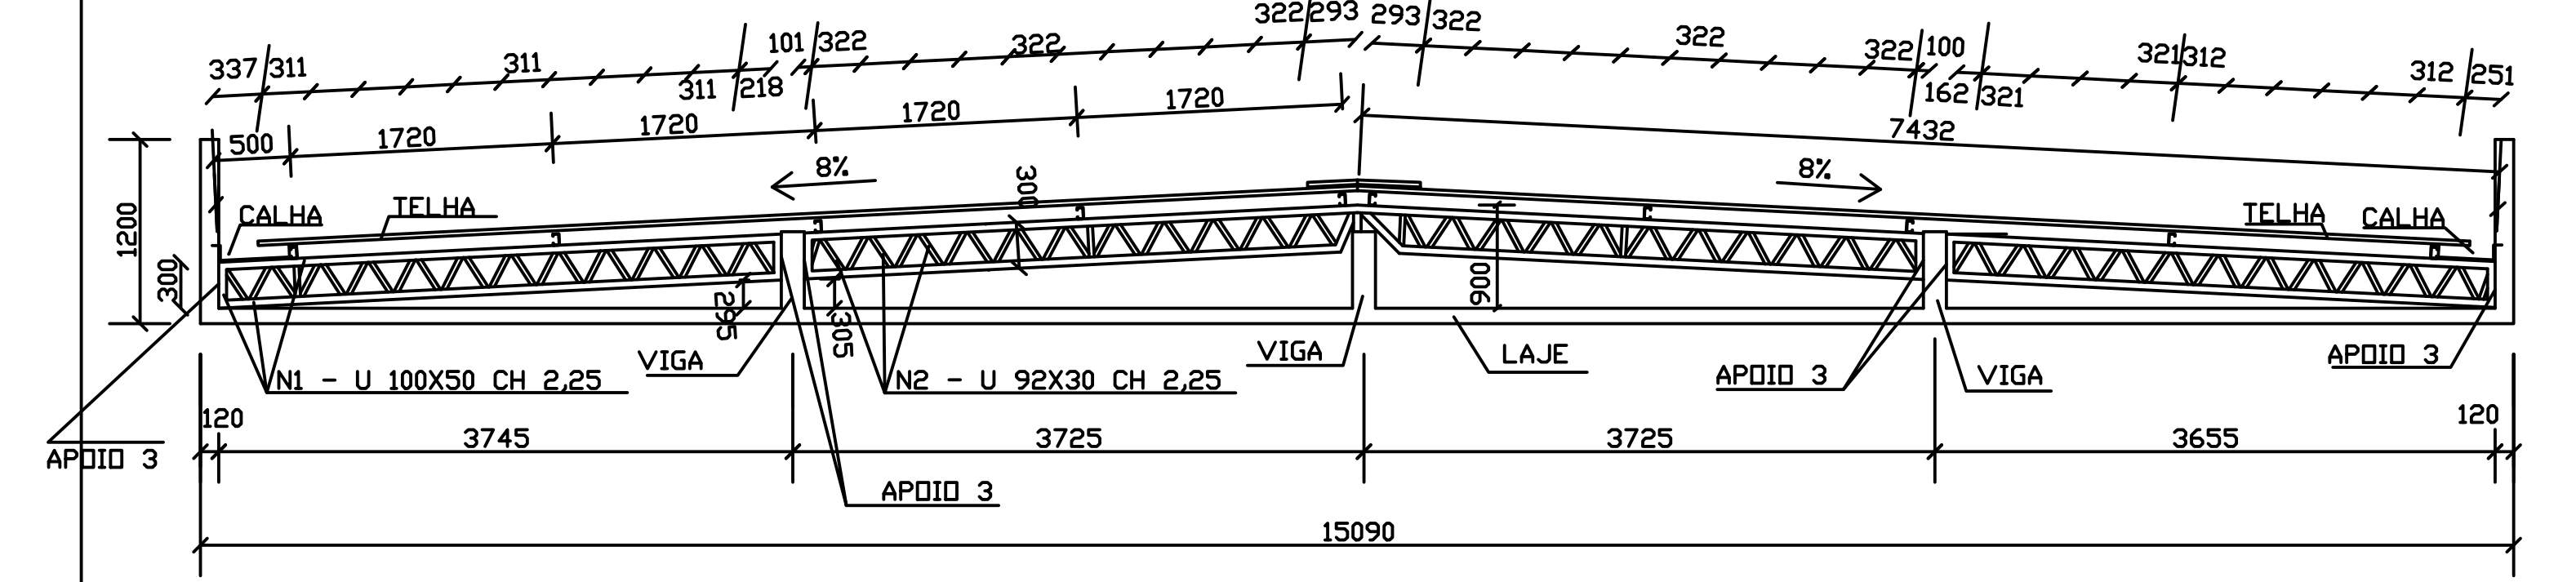

TESOURA 3 (X6) - SITUAÇÃO FINAL - CORTE BB

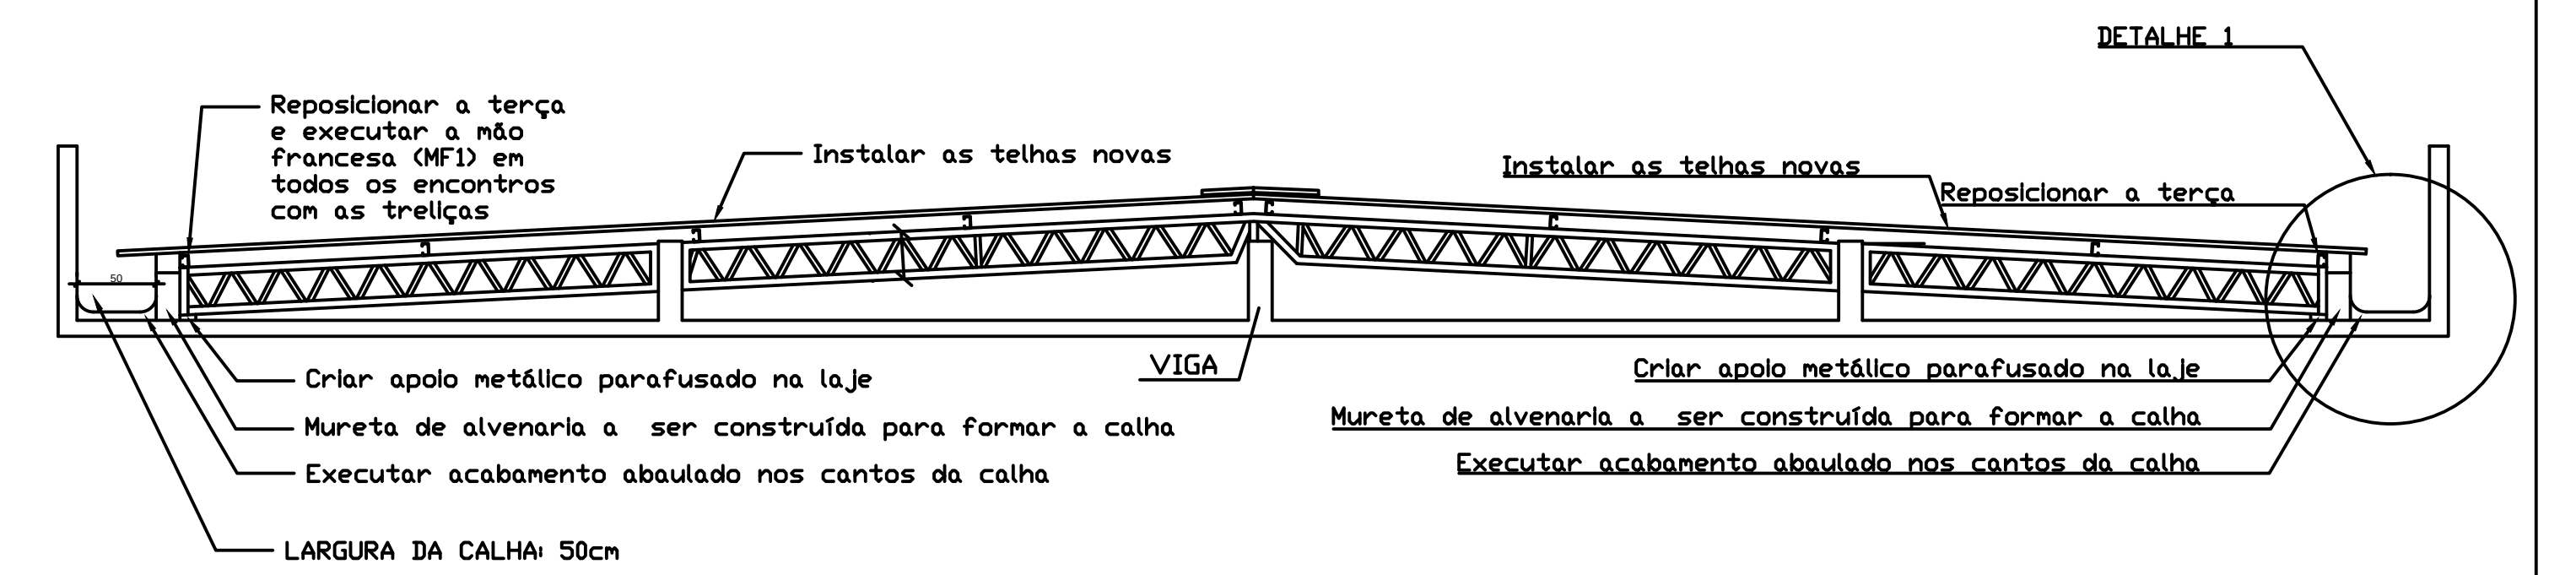


DETALHE 1

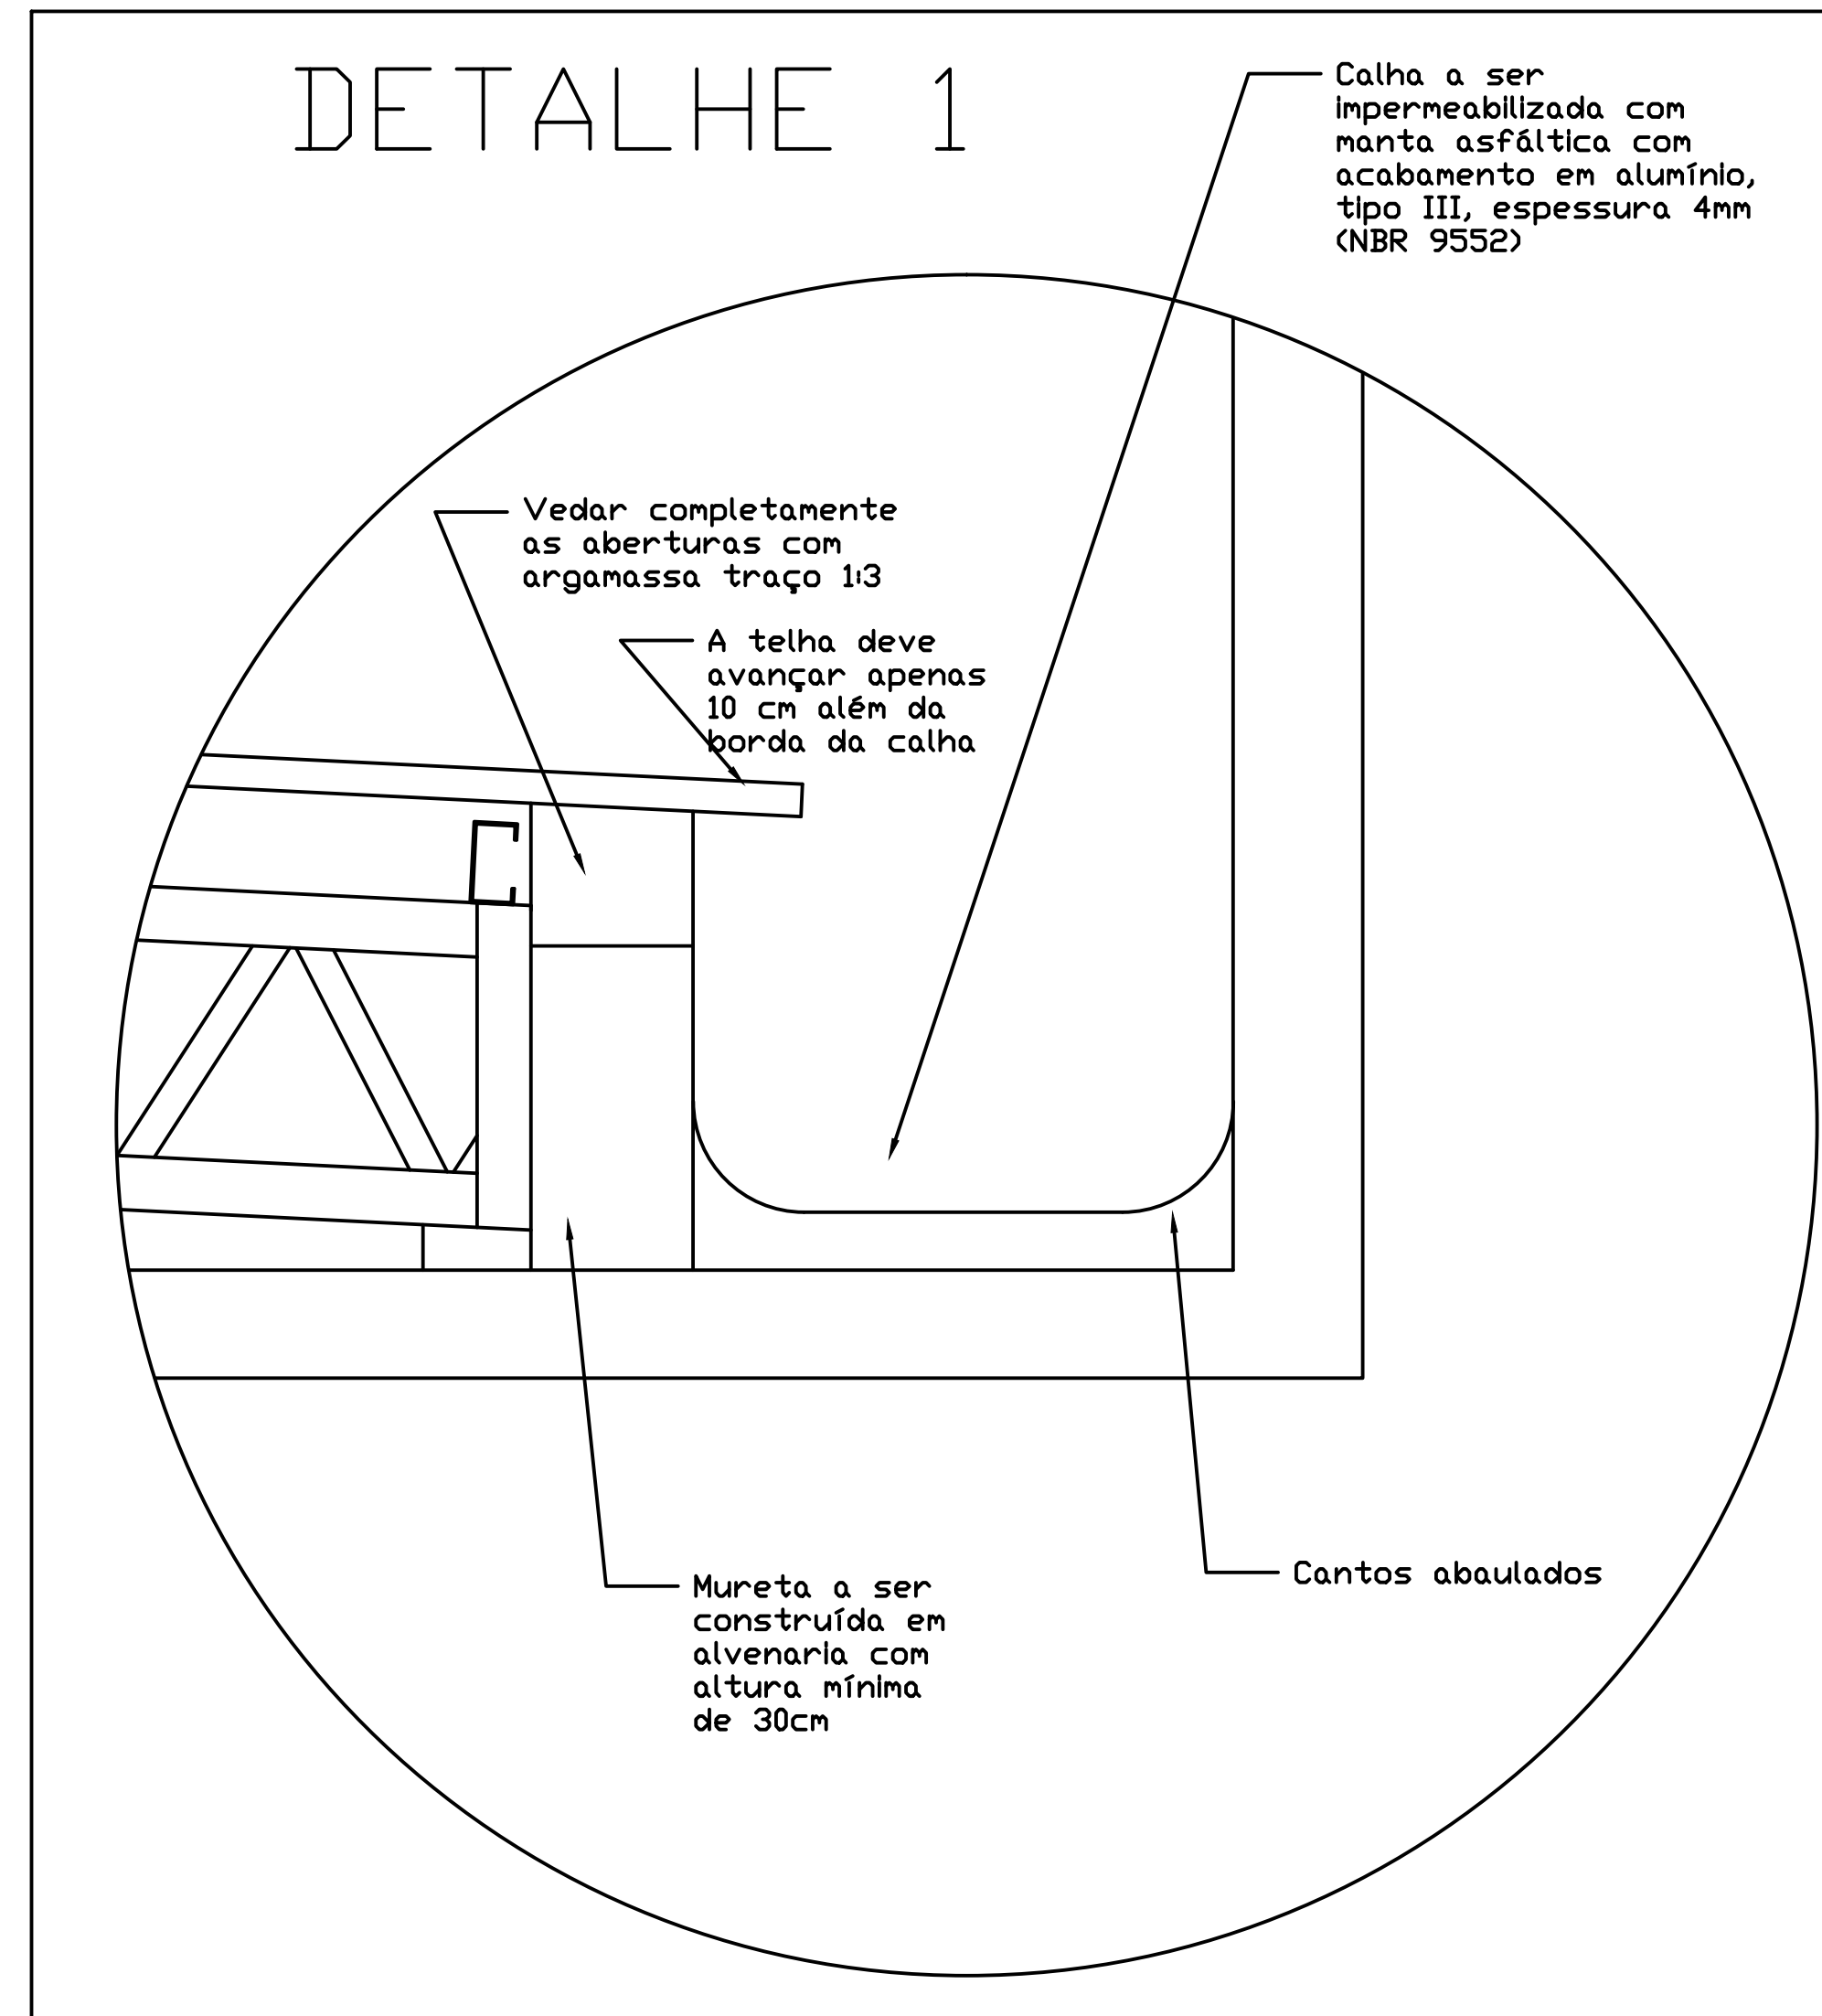

MF1

ESQUEMA MÃO FRANCESA

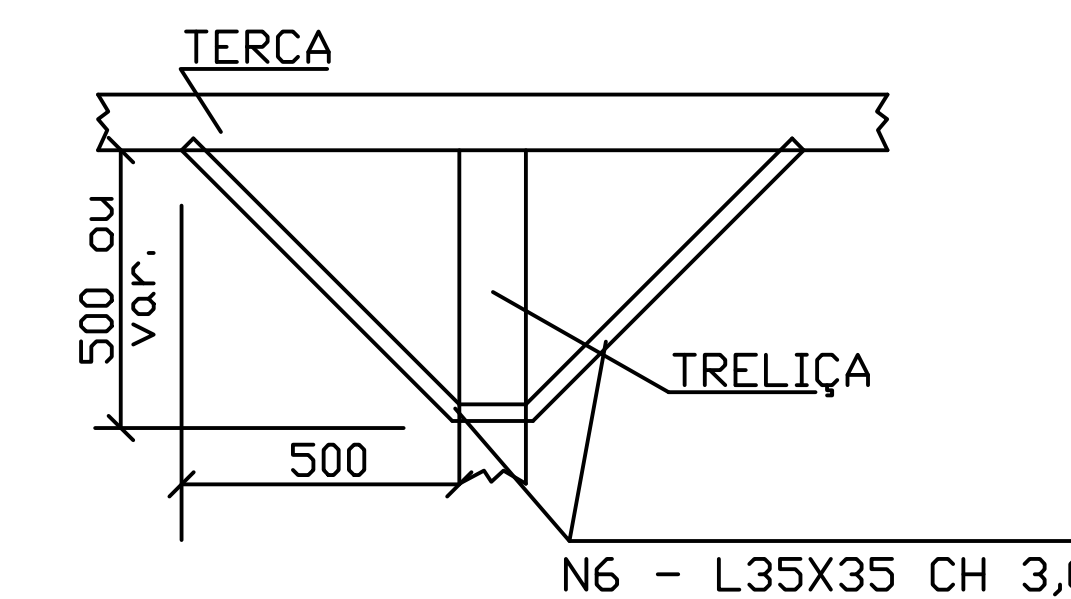

BLOCO 3 - DEPOSITO DE
URNAS E ALMOXARIFADO
3

BLOCO 2
SERVIÇOS
2

BLOCO 1B
1B
BLOCO 1
1
BLOCO 1A
1A

MARQUISE

Aprovação:

PODER JUDICIÁRIO DA UNIÃO
TRE - GO
REFORMA DE CARTÓRIOS ELEITORAIS
METÁLICA - TELHADO

CARTÓRIO ELEITORAL DE ITUMBIARA-GO
End. Avenida João Paulo II, nº 300, Bairro Dom Bosco
Itumbiara-GO

Proprietário: UNIÃO

Área do terreno: 3.540,00 m²
Área construída: 606,00 m²

Aut. do Projeto: Eng. Civil MARCOS PAULO BARBOSA
CREA 010480-GO

Concedido: ADAPTAÇÃO DA ESTRUTURA METÁLICA DOS BLOCOS 1B E 1A

Escala: Data: Agosto/2024

Desenho: Caroline

Revisão: rev00

Prancha:
01/03

MET