



BLOCO 1

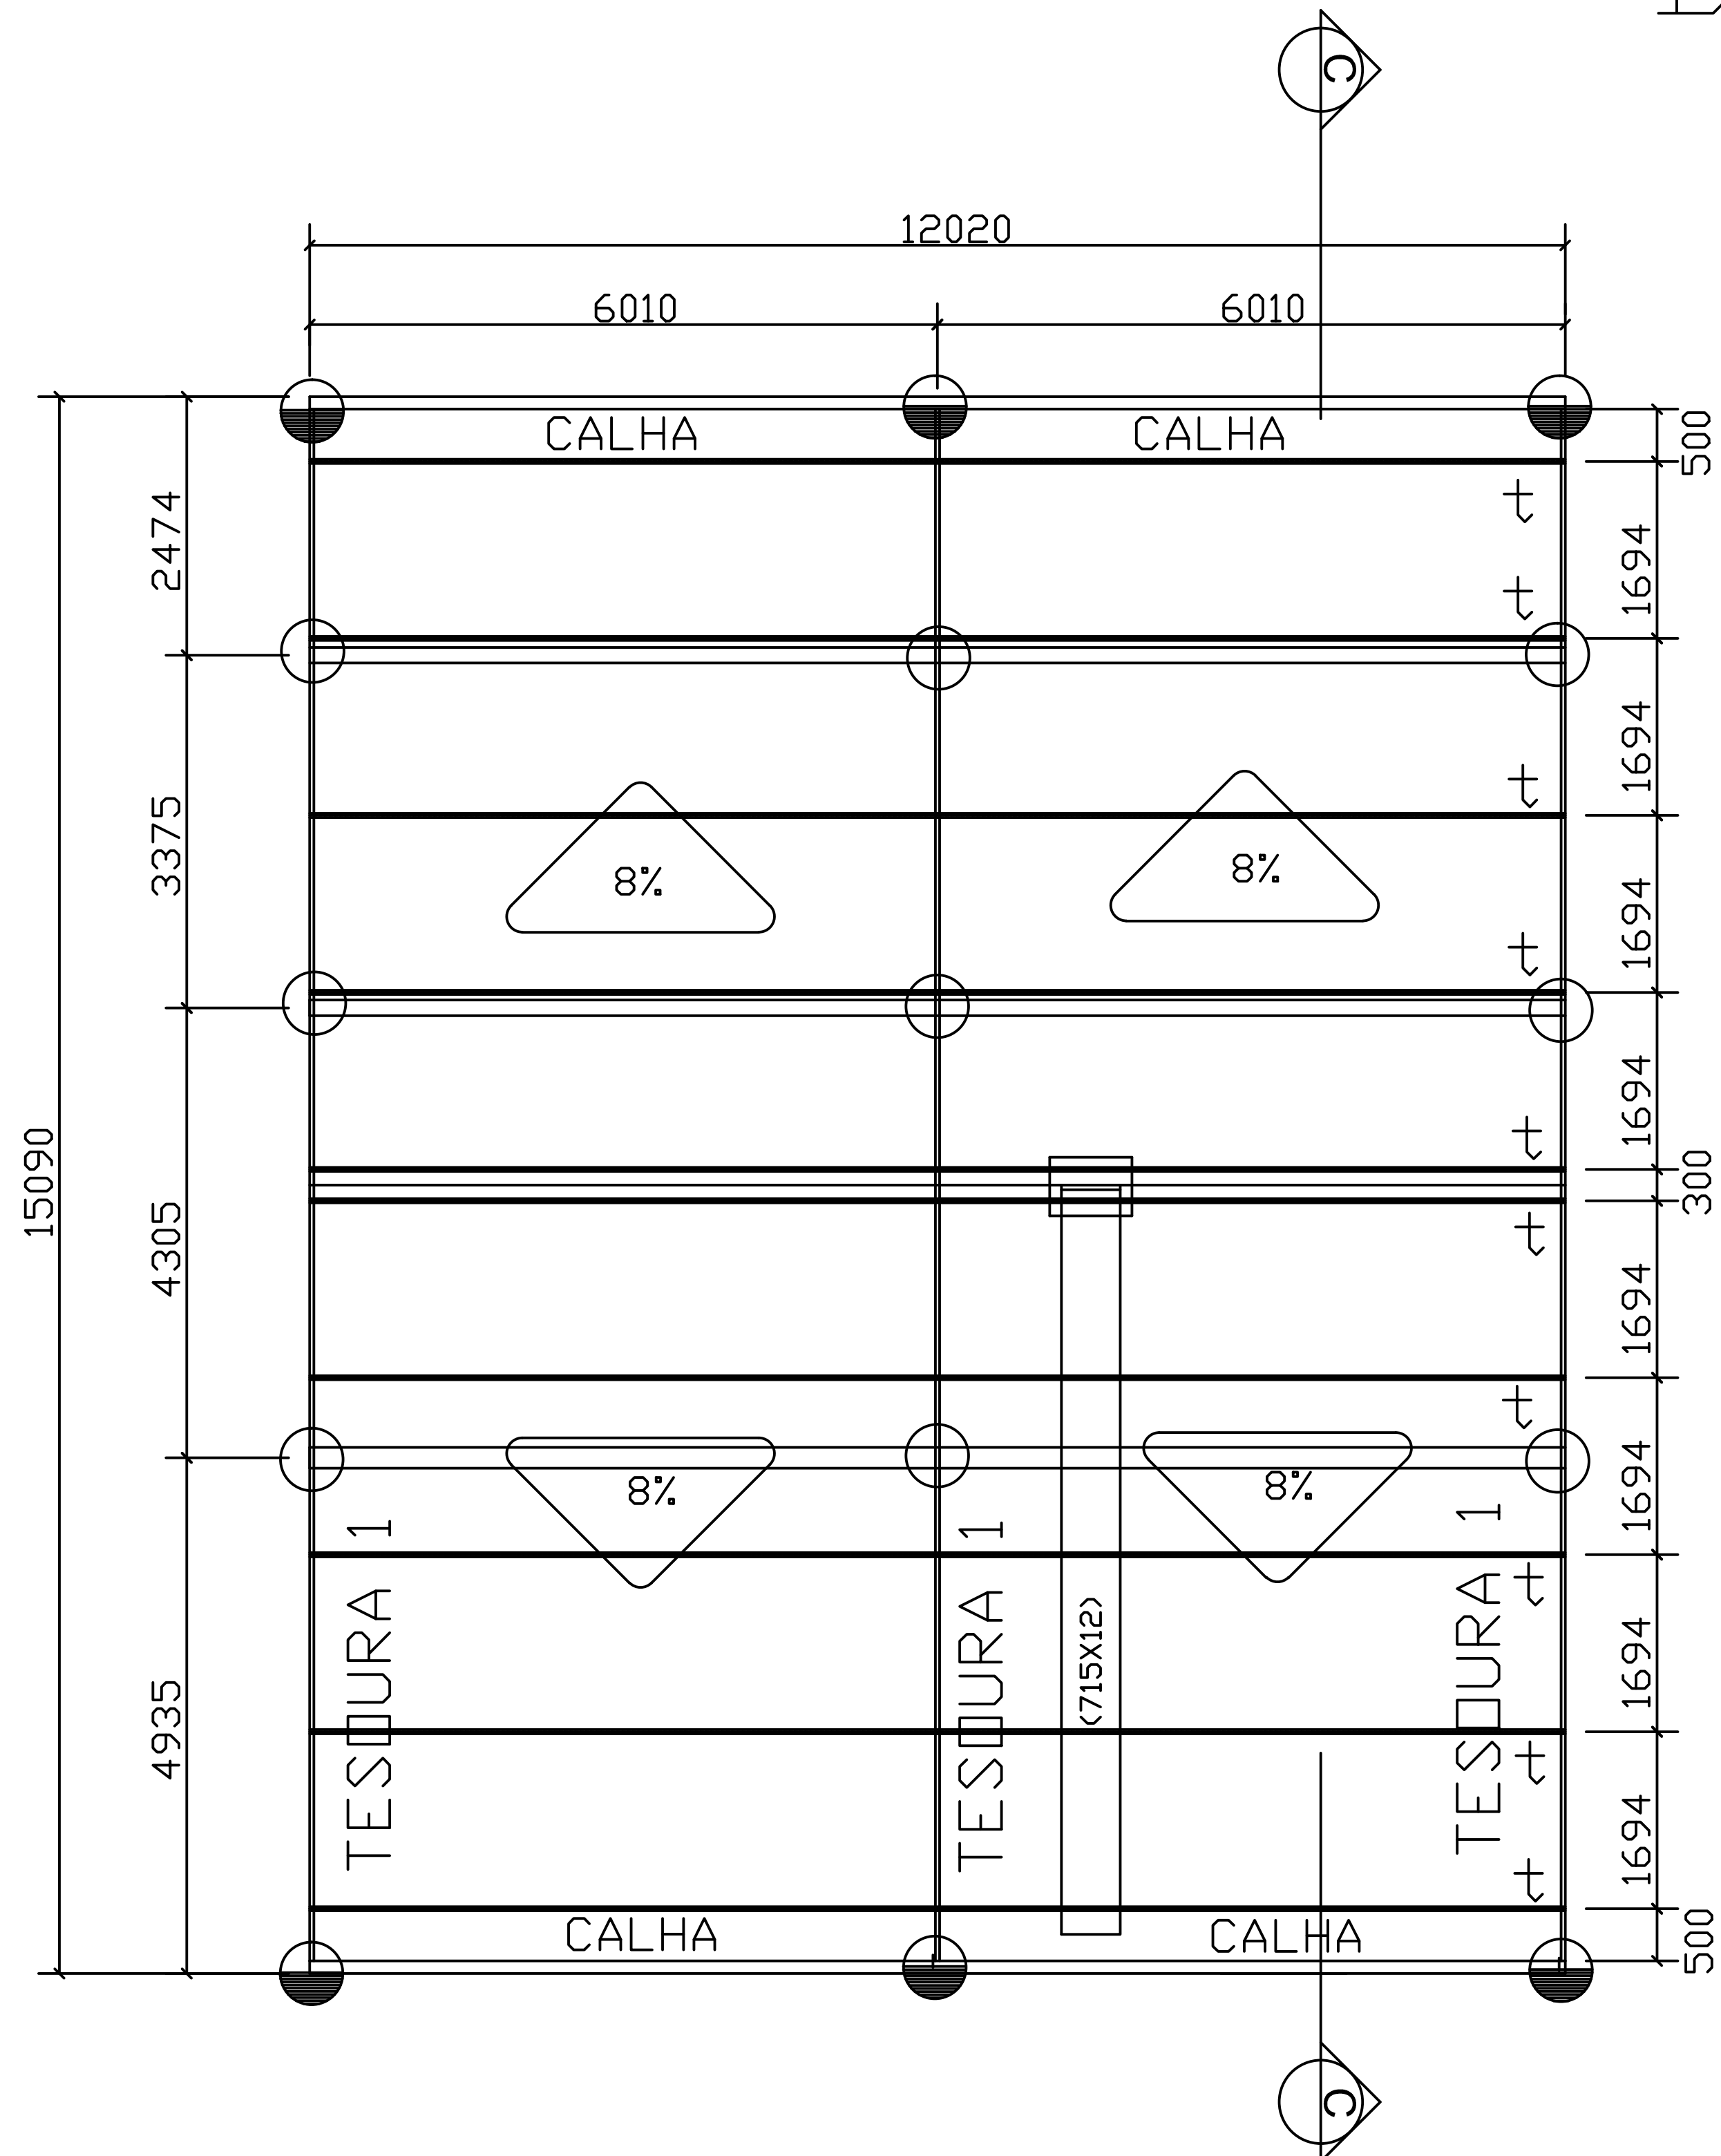


BLOCO 1 - ATENDIMENTO
PLANTA BAIXA - ESC.: 1:50

SITUAÇÃO ATUAL

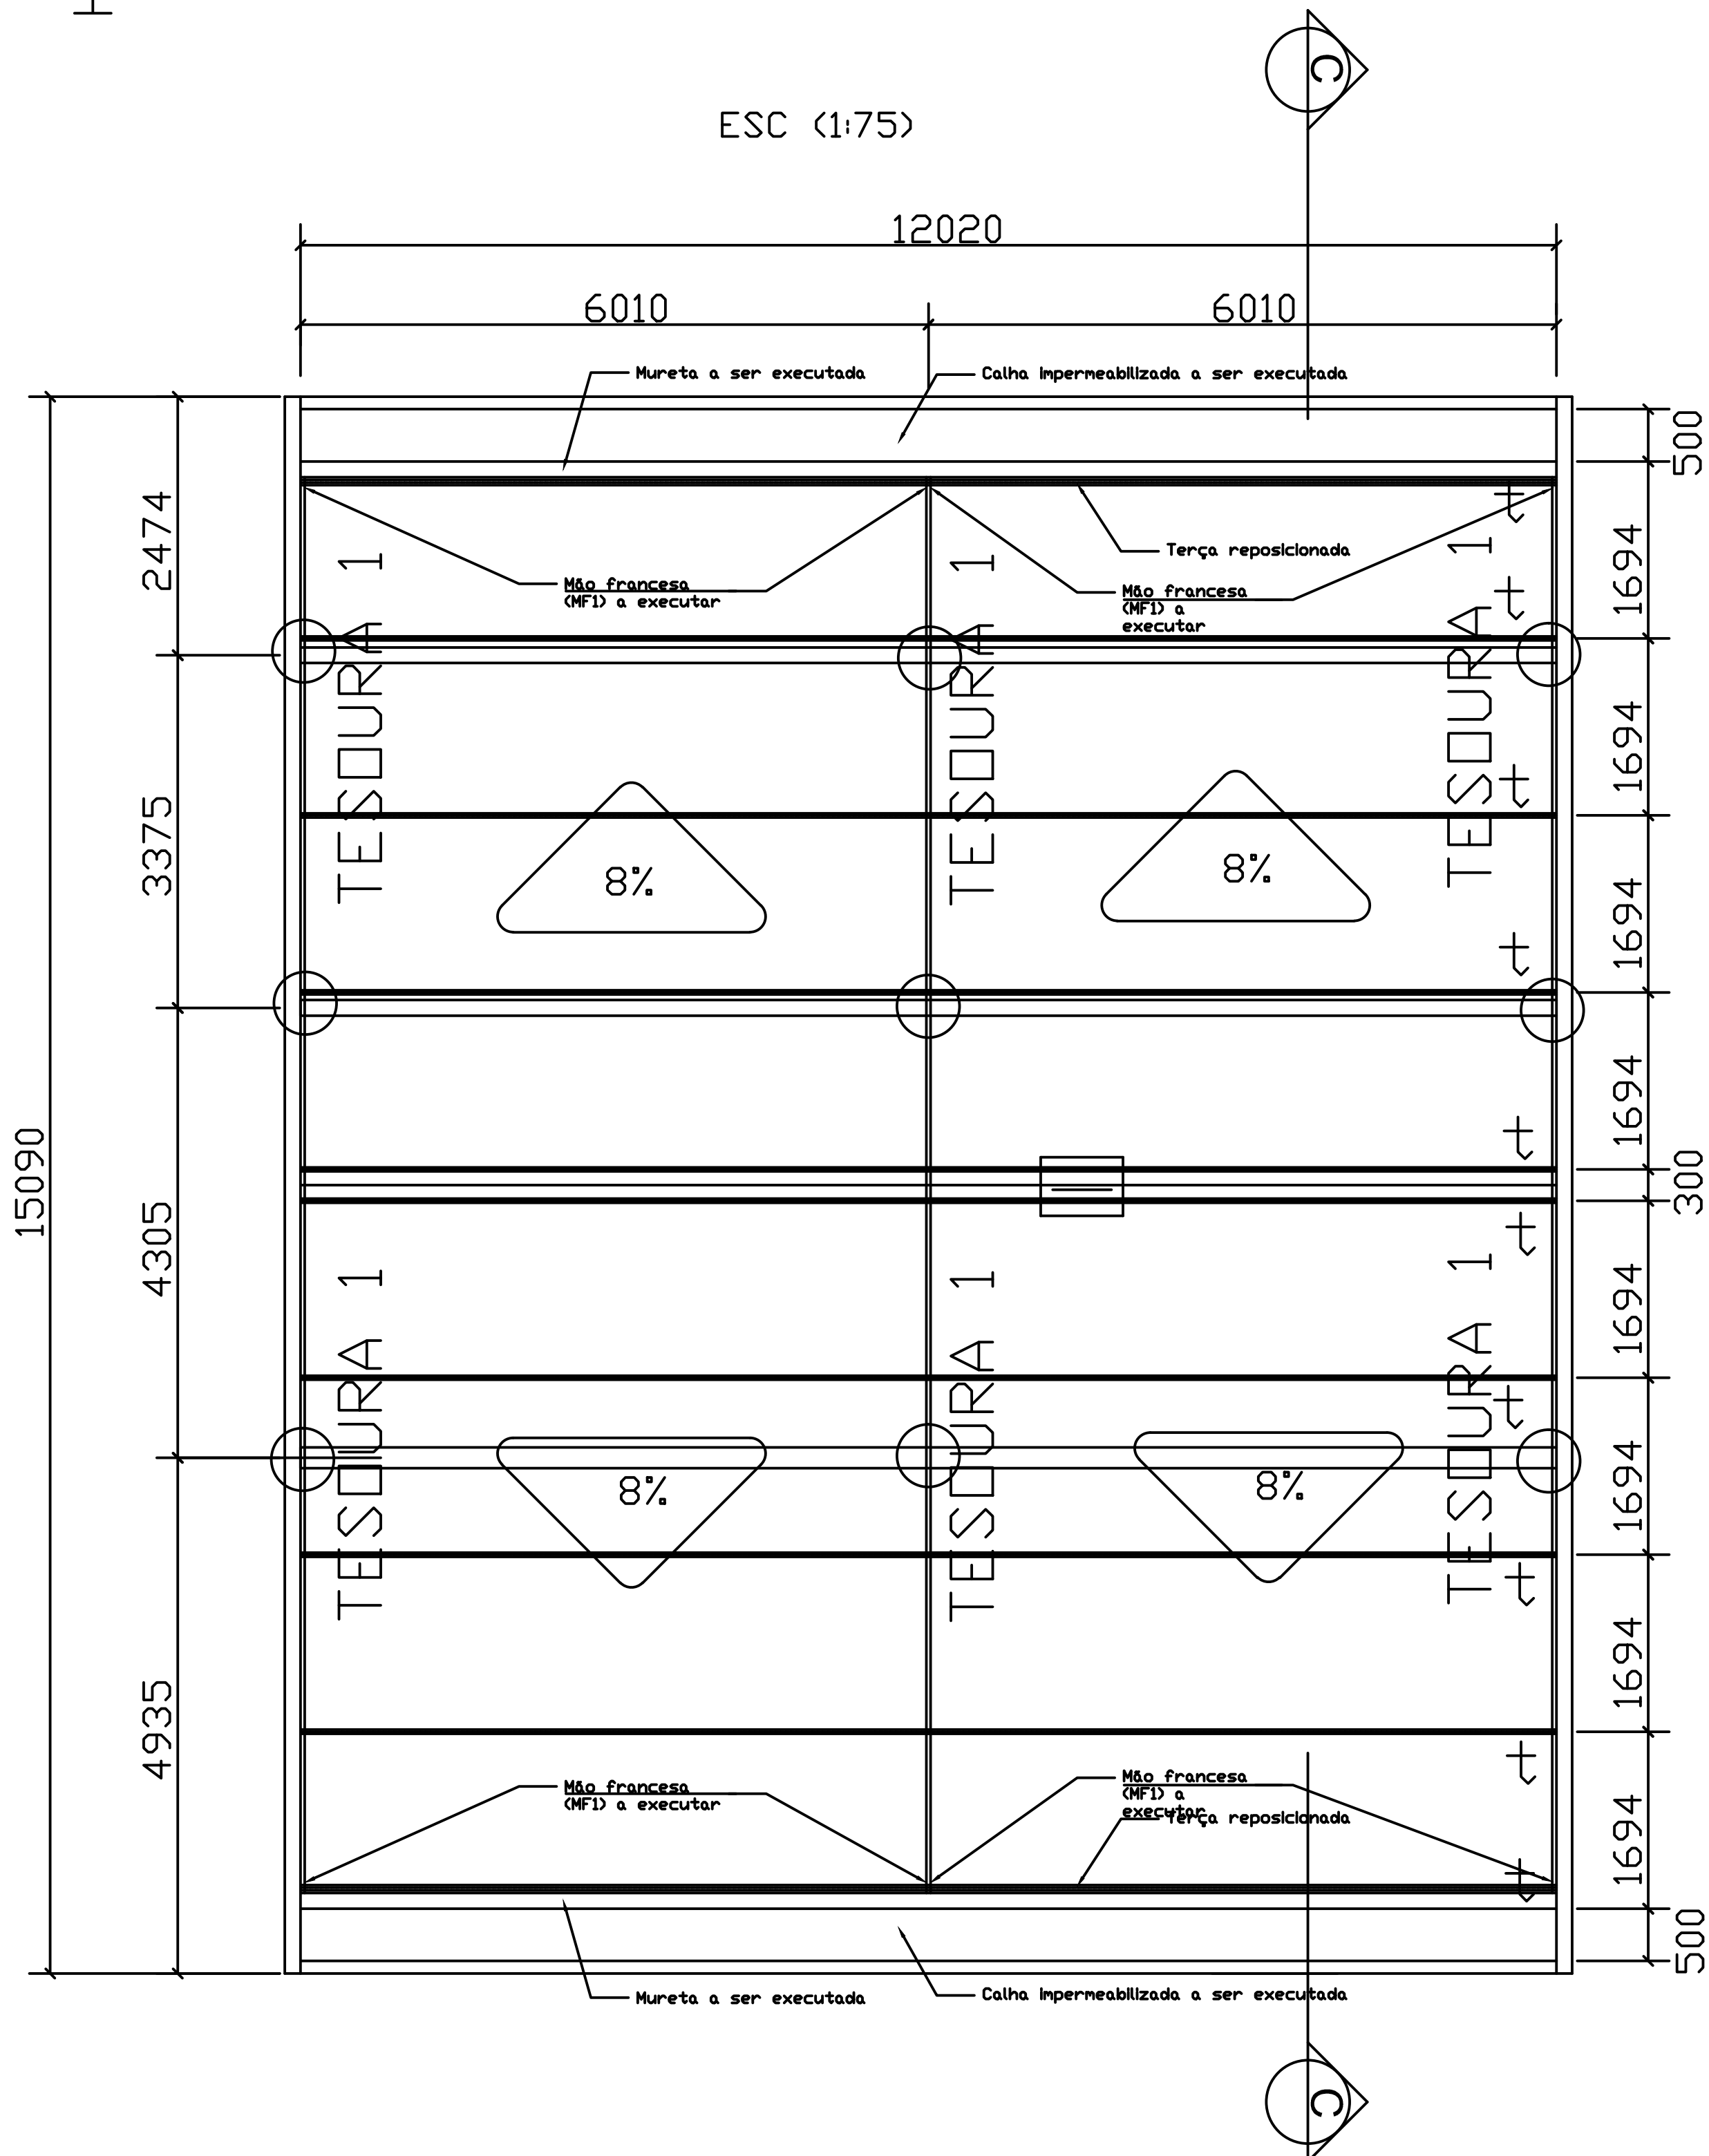


BLOCO 1 - ATENDIMENTO
PLANTA BAIXA - ESC.: 1:50


SITUAÇÃO FINAL

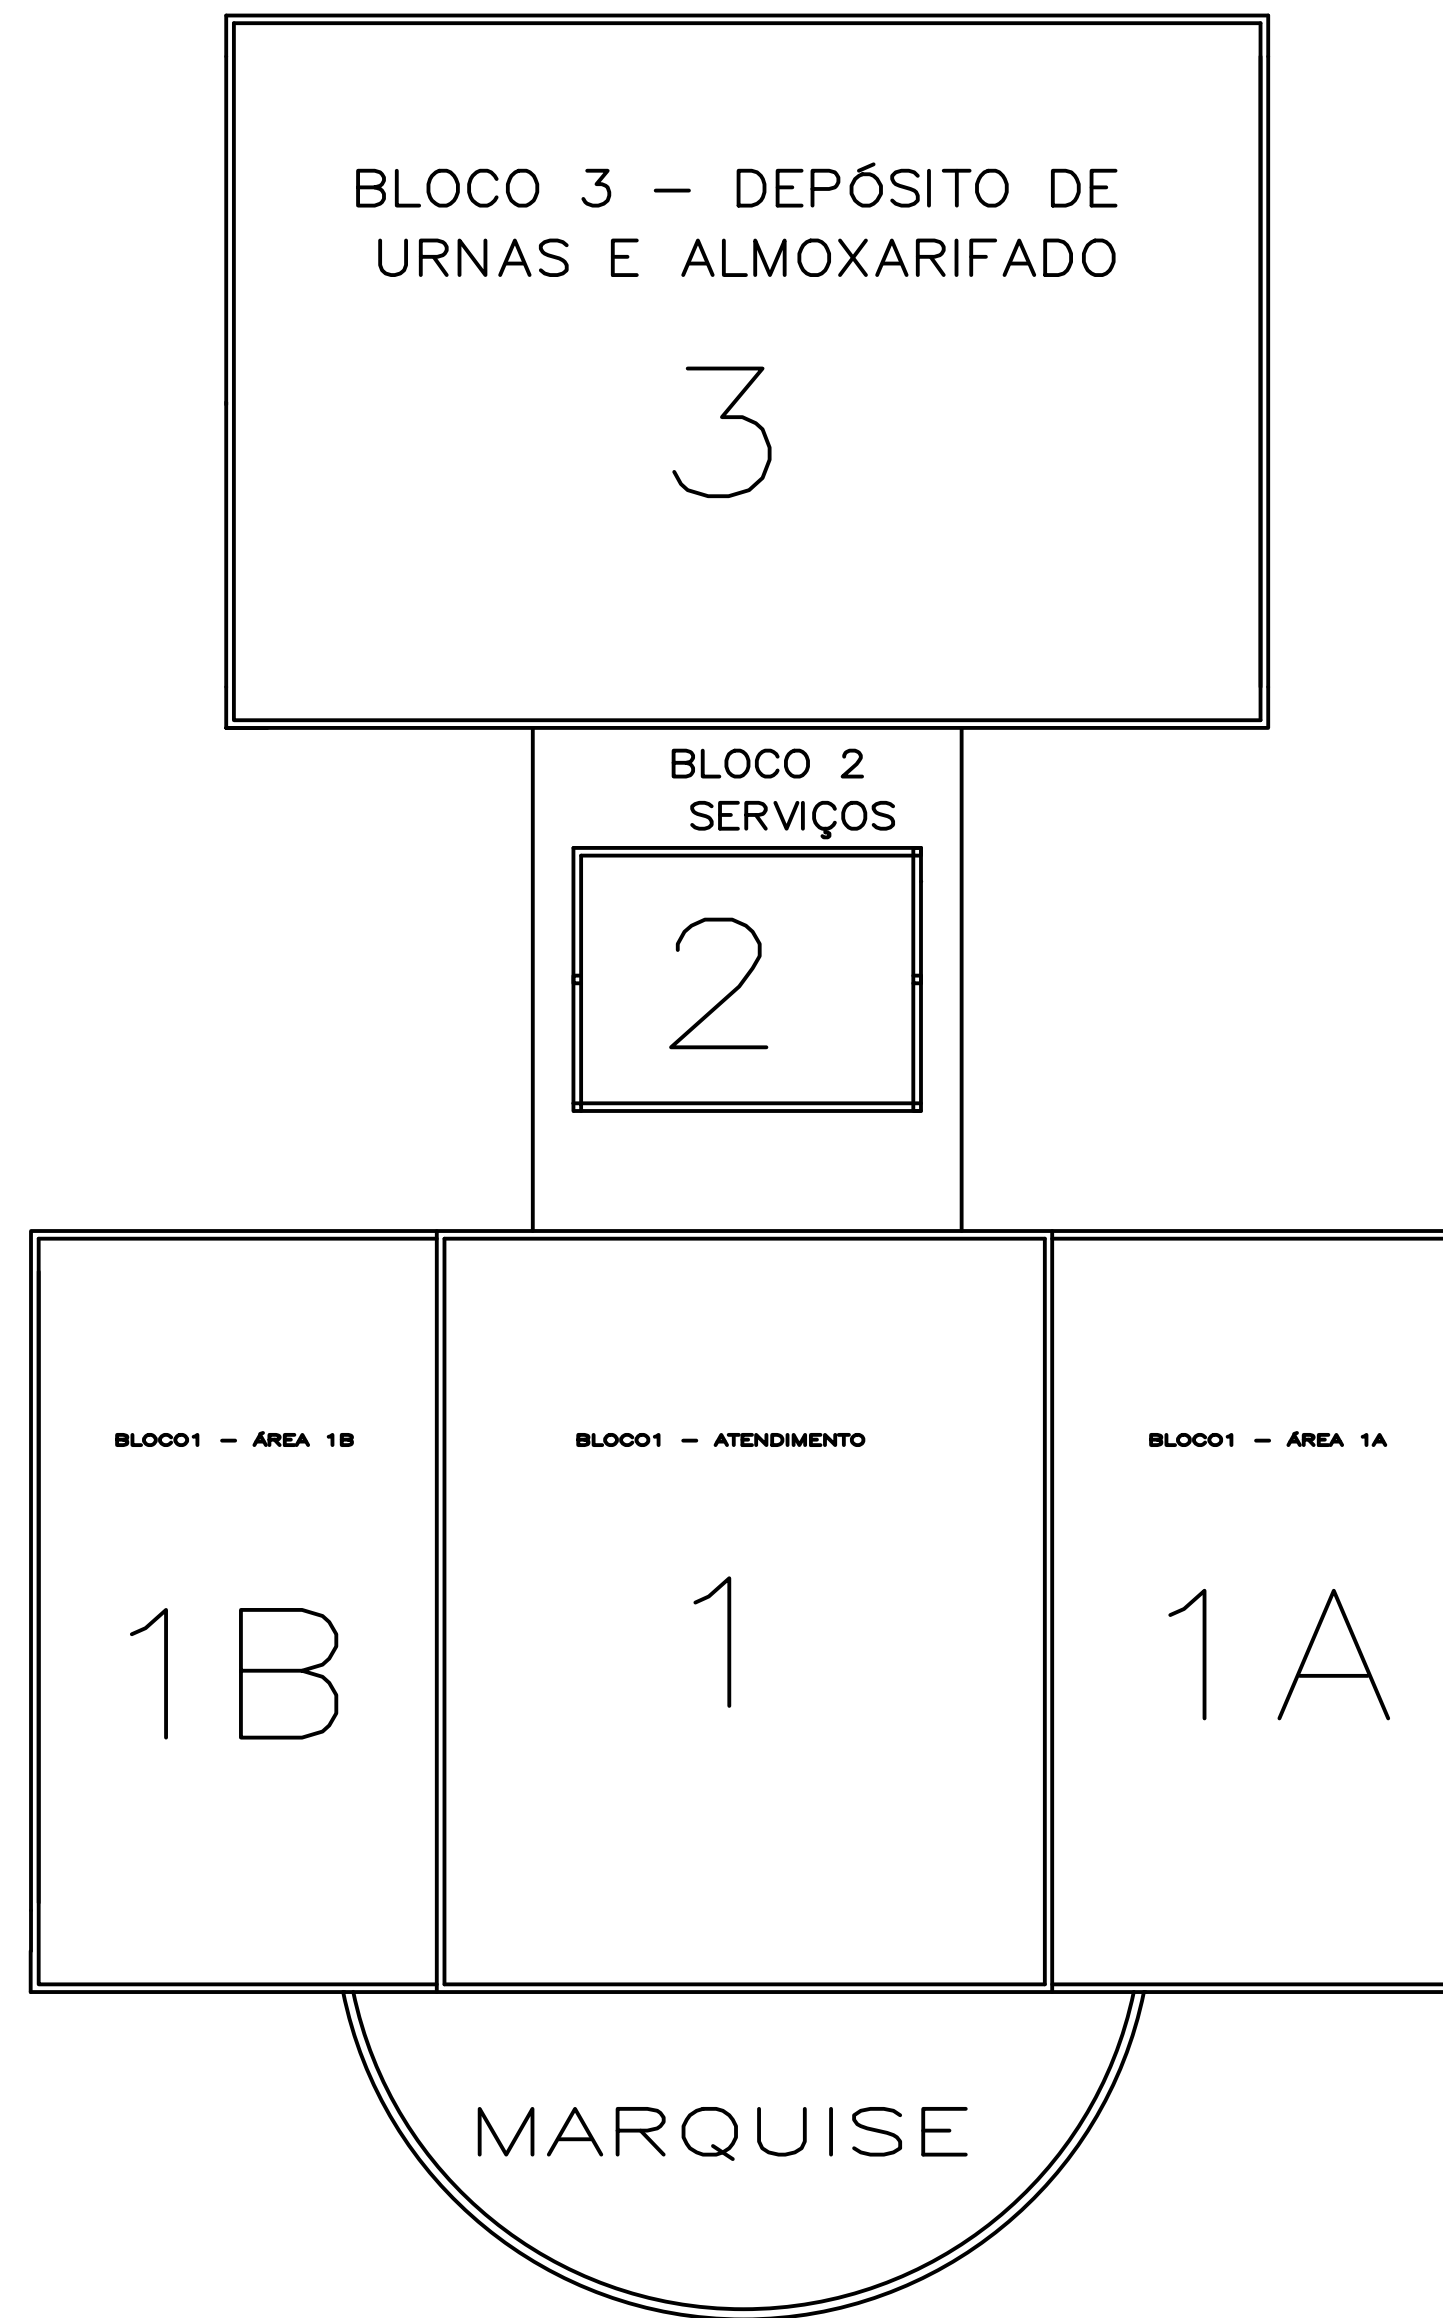

TESOURA 1 (X3) - SITUAÇÃO ATUAL - CORTE CC

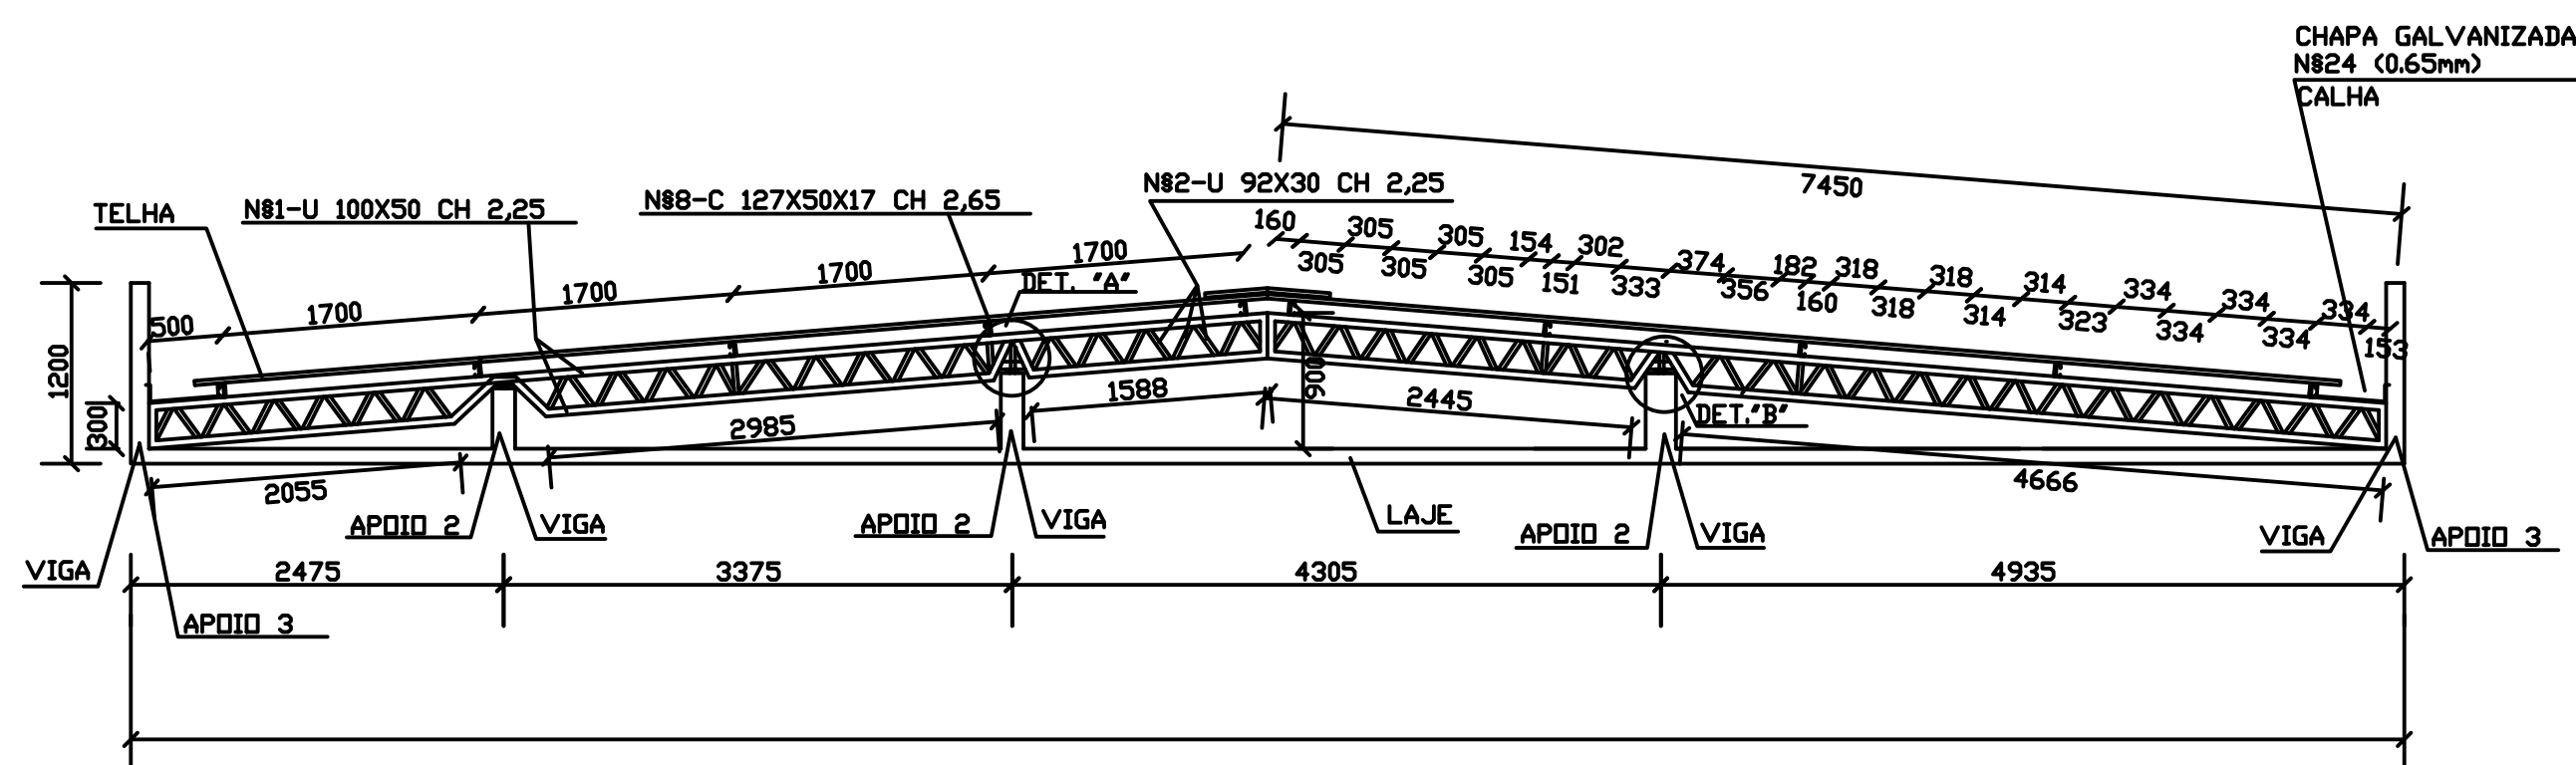

TESOURA 1 (X3) - SITUAÇÃO FINAL - CORTE CC

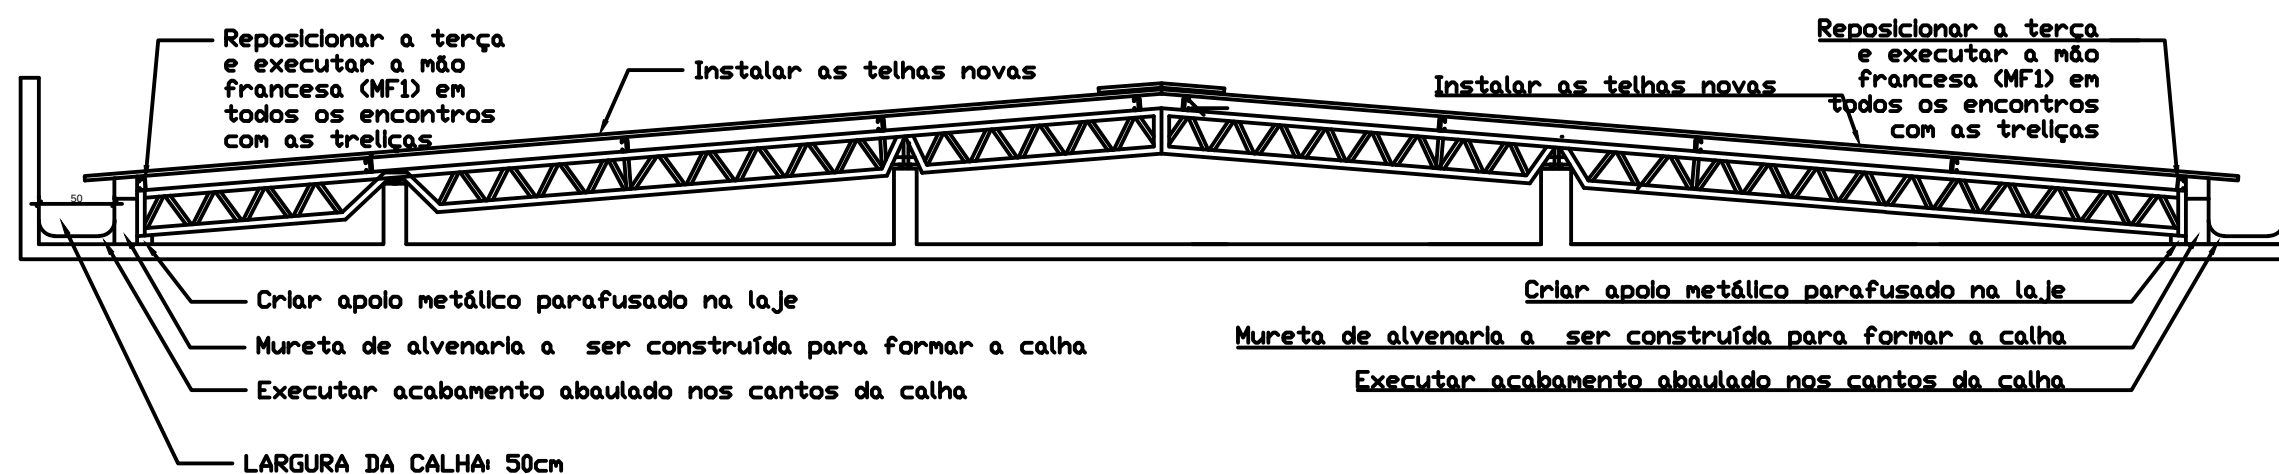

Aprovação:

Proprietário: UNIÃO

Autógrafa do Projeto: Eng. Civil MARCOS PAULO BARBOSA
CREA 101480-GO

Escala: Indicada

Data: AGOSTO/2024

Desenho:

Revisão: rev00

Prancha: 02/03

MET

Área do terreno: 3.540,00 m²
Área construída: 606,00 m²

PODER JUDICIÁRIO DA UNIÃO

REFORMA DE CARTÓRIOS ELEITORAIS

METÁLICA - TELHADO

CARTÓRIO ELEITORAL DE ITUMBIARA-GO

End. Avenida João Paulo II, nº 300, Bairro Dom Bosco

Itumbiara-GO