


IMPLANTAÇÃO E COBERTURA - DEMOLIR  
Esc: 1/100



IMPLANTAÇÃO E COBERTURA - EXISTENTE  
Esc: 1/200

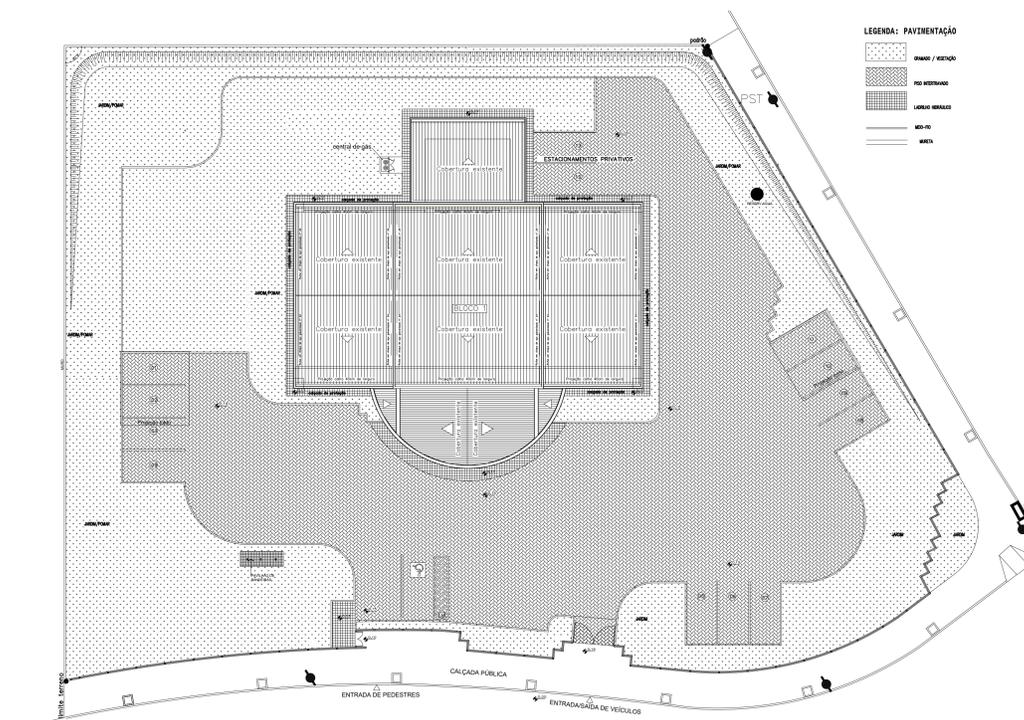

Aprovação:

PODER JUDICIÁRIO DA UNIÃO  
**TRE-GO**  
REFORMA DE CARTÓRIOS ELEITORAIS  
ARQUITETURA  
CARTÓRIO ELEITORAL DE CALDAS NOVAS  
Avenida Trilobites, 717 - Centro  
Caldas Novas - GO

Proprietário: UNIÃO  
Área do terreno: 3.134,37m²  
Área construída: 518,075 m²



Autor do Projeto: ENG. THALLYS CABRAL DE MORAIS  
CREA nº: 1.015.097.391 D/GO

Conteúdo:  
IMPLANTAÇÃO E COBERTURA - DEMOLIR

Prancha:  
**01**  
/13

Escala: Indicada | Data: ABRIL/2024 | Desenho: Naira Karla | Revisão: rev00 | **ARQ**

ESPECIFICAÇÕES GERAIS	
PISO	1 - PISO EM CONCRETO ARMADO, E= 07 CM, DESEMPENADO E SARRAFEADO, MALHA DE 15 X 15 CM, FIO DE 5 MM
	2 - PISO EM CONCRETO, E= 7 CM, DESEMPENADO E SARRAFEADO, COM JUNTAS DE DILATAÇÃO A CADA 2,00M
	3 - PISO PODOTÁTIL DE ALERTA, EM CONCRETO PRÉ-MOLDADO, NA COR OCRE CLARO OU AMARELO, 40 X 40 X 1,5 CM
	4 - PISO PODOTÁTIL DE ALERTA, EM CONCRETO PRÉ-MOLDADO, NA COR OCRE CLARO OU AMARELO, 25 X 25 X 1,5 CM
	5 - PISO PODOTÁTIL DIRECIONAL, EM CONCRETO PRÉ-MOLDADO, NA COR OCRE CLARO OU AMARELO, 25 X 25 X 1,5 CM
	6 - PISO PODOTÁTIL DE ALERTA EM PVC, 25 X 25 CM, E=5MM, COR AMARELO
	7 - PISO PODOTÁTIL DIRECIONAL EM PVC, 25 X 25 CM, E=5MM, COR AMARELO
	8 - PISO EM LADRILHO PRÉ-MOLDADO DE CONCRETO COM DIMENSÕES DE 20X 20 CM, ESTAMPA QUADROS, COR NATURAL, MARCA GOIARTE OU EQUIVALENTE COM RODAPÉ EM LADRILHO NO ENCONTRO COM AS PAREDES.
	9 - PISO EM BLOCOS INTERTRAVADOS A SER EXECUTADO. PISO DEVERÁ SER RECOMPOSTO COM PEÇAS SELECIONADAS DA DEMOLIÇÃO, SOBRE BASE COMPACTADA E CAMADA DE PÓ DE BRITA DE 5 CM.
	10 - PISO EXISTENTE A SER MANTIDO.
	11 - PISO EM PORCELANATO ESMALTADO, 60X60 CM, ACABAMENTO ACETINADO, MARCA BIANCOGRES OU EQUIVALENTE, LINHA CONTEMPORÂNEOS, PADRÃO CEMENTO GRÁFITE.
	12 - PISO EM GRANITINA COM 12MM DE ESPESURA, COR CINZA NATURAL, JUNTAS PLÁSTICAS A CADA 1,00M, TABELA DE 20 CM E RODAPÉ DE 6 CM NA COR PRETA

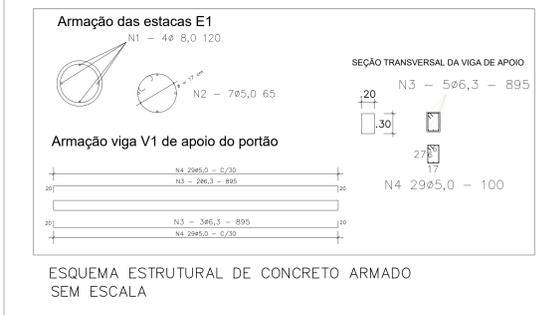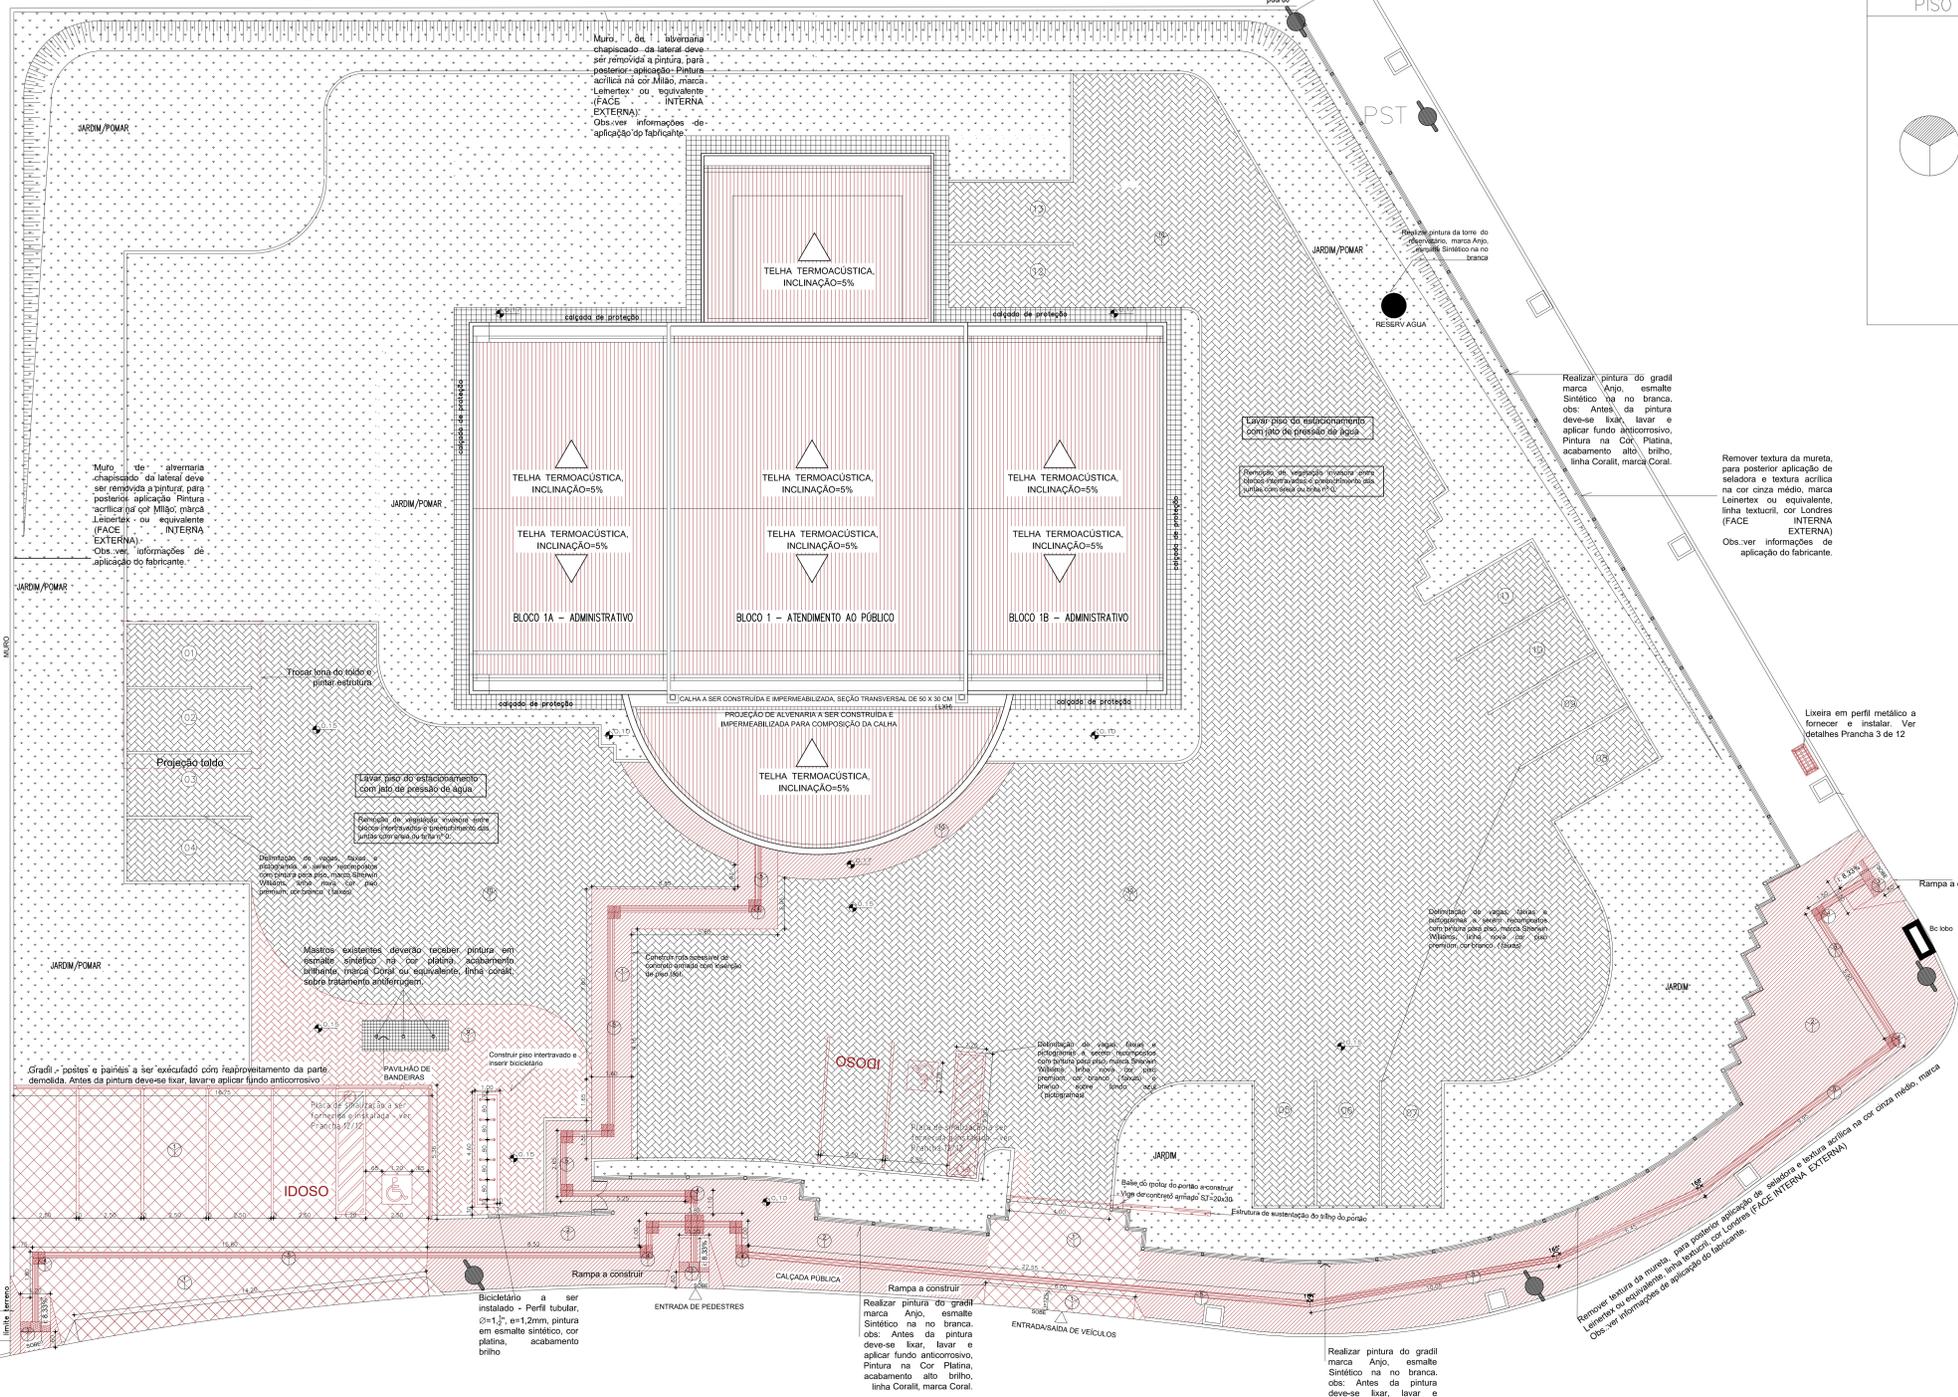


ESQUEMA ESTRUTURAL DE CONCRETO ARMADO SEM ESCALA

**LEGENDA: PAVIMENTAÇÃO**

- GRAMADO / VEGETAÇÃO
- PISO INTERTRAVADO
- LADRILHO HIDRÁULICO
- PISO EM CONCRETO ARMADO - ESPESURA 6 CM
- PISO EM CONTRATO (MANTER)
- CONCRETO DESEMPENADO - 6 CM
- MEO-FIO
- MURETA

**IMPLANTAÇÃO E COBERTURA - CONSTRUIR**  
Esc.: 1/125

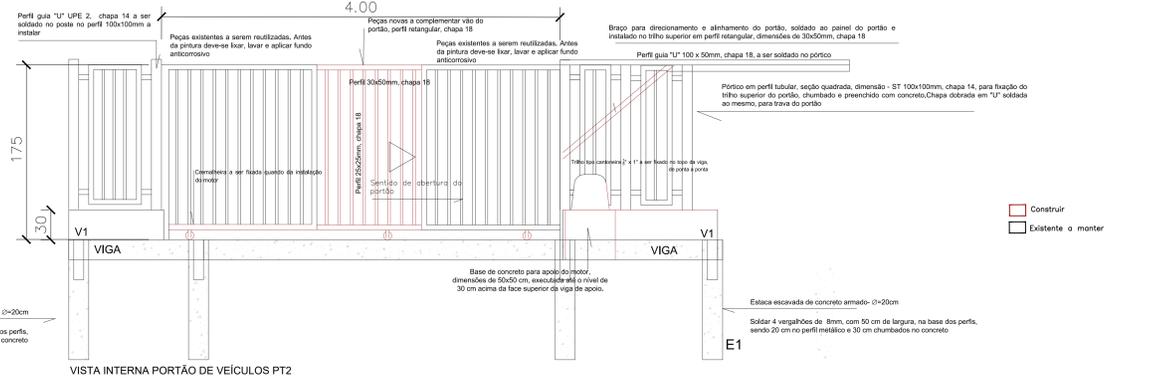

VISTA INTERNA PORTÃO DE VEÍCULOS PT2  
Esc.: 1/25

Aprovação:

PODER JUDICIÁRIO DA UNIÃO

**TRE-GO**

REFORMA DE CARTÓRIOS ELEITORAIS

ARQUITETURA

CARTÓRIO ELEITORAL DE CALDAS NOVAS  
Avenida Trilobites, 717 - Centro  
Caldas Novas - GO

Proprietário: UNIÃO

Área do terreno: 3.134,37m²  
Área construída: 518,075 m²

Autor do Projeto: ENG. THALLYS CABRAL DE MORAIS  
CREA nº: 1.015.097.391/DGO

Conteúdo: IMPLANTAÇÃO E COBERTURA - CONSTRUIR QUADRO DE ESPECIFICAÇÕES



Prancha: 02/13

Escala: Indicada | Data: ABRIL/2024 | Desenho: Naira Karla | Revisão: rev00


**ARQ**

**LEGENDA: PAVIMENTAÇÃO**


- GRAMADO / VEGETAÇÃO
- PISO INTERTRAVADO
- LADRILHO HIDRAULICO
- MEIO-FIO
- MURETA

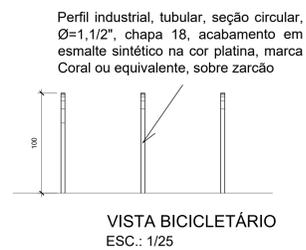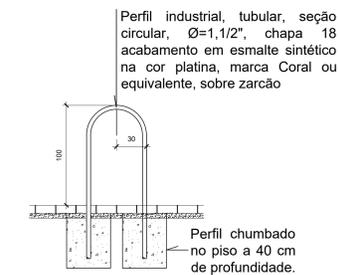





**CORTE - BICICLETÁRIO**  
ESC.: 1/25

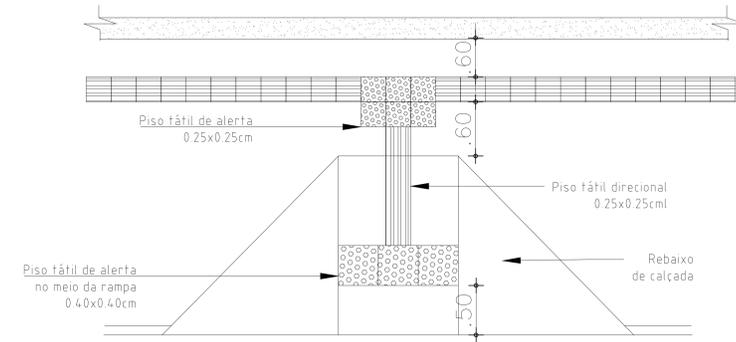

**PLANTA BAIXA - PISO TÁTIL/RAMPA**  
ESC.: 1/25

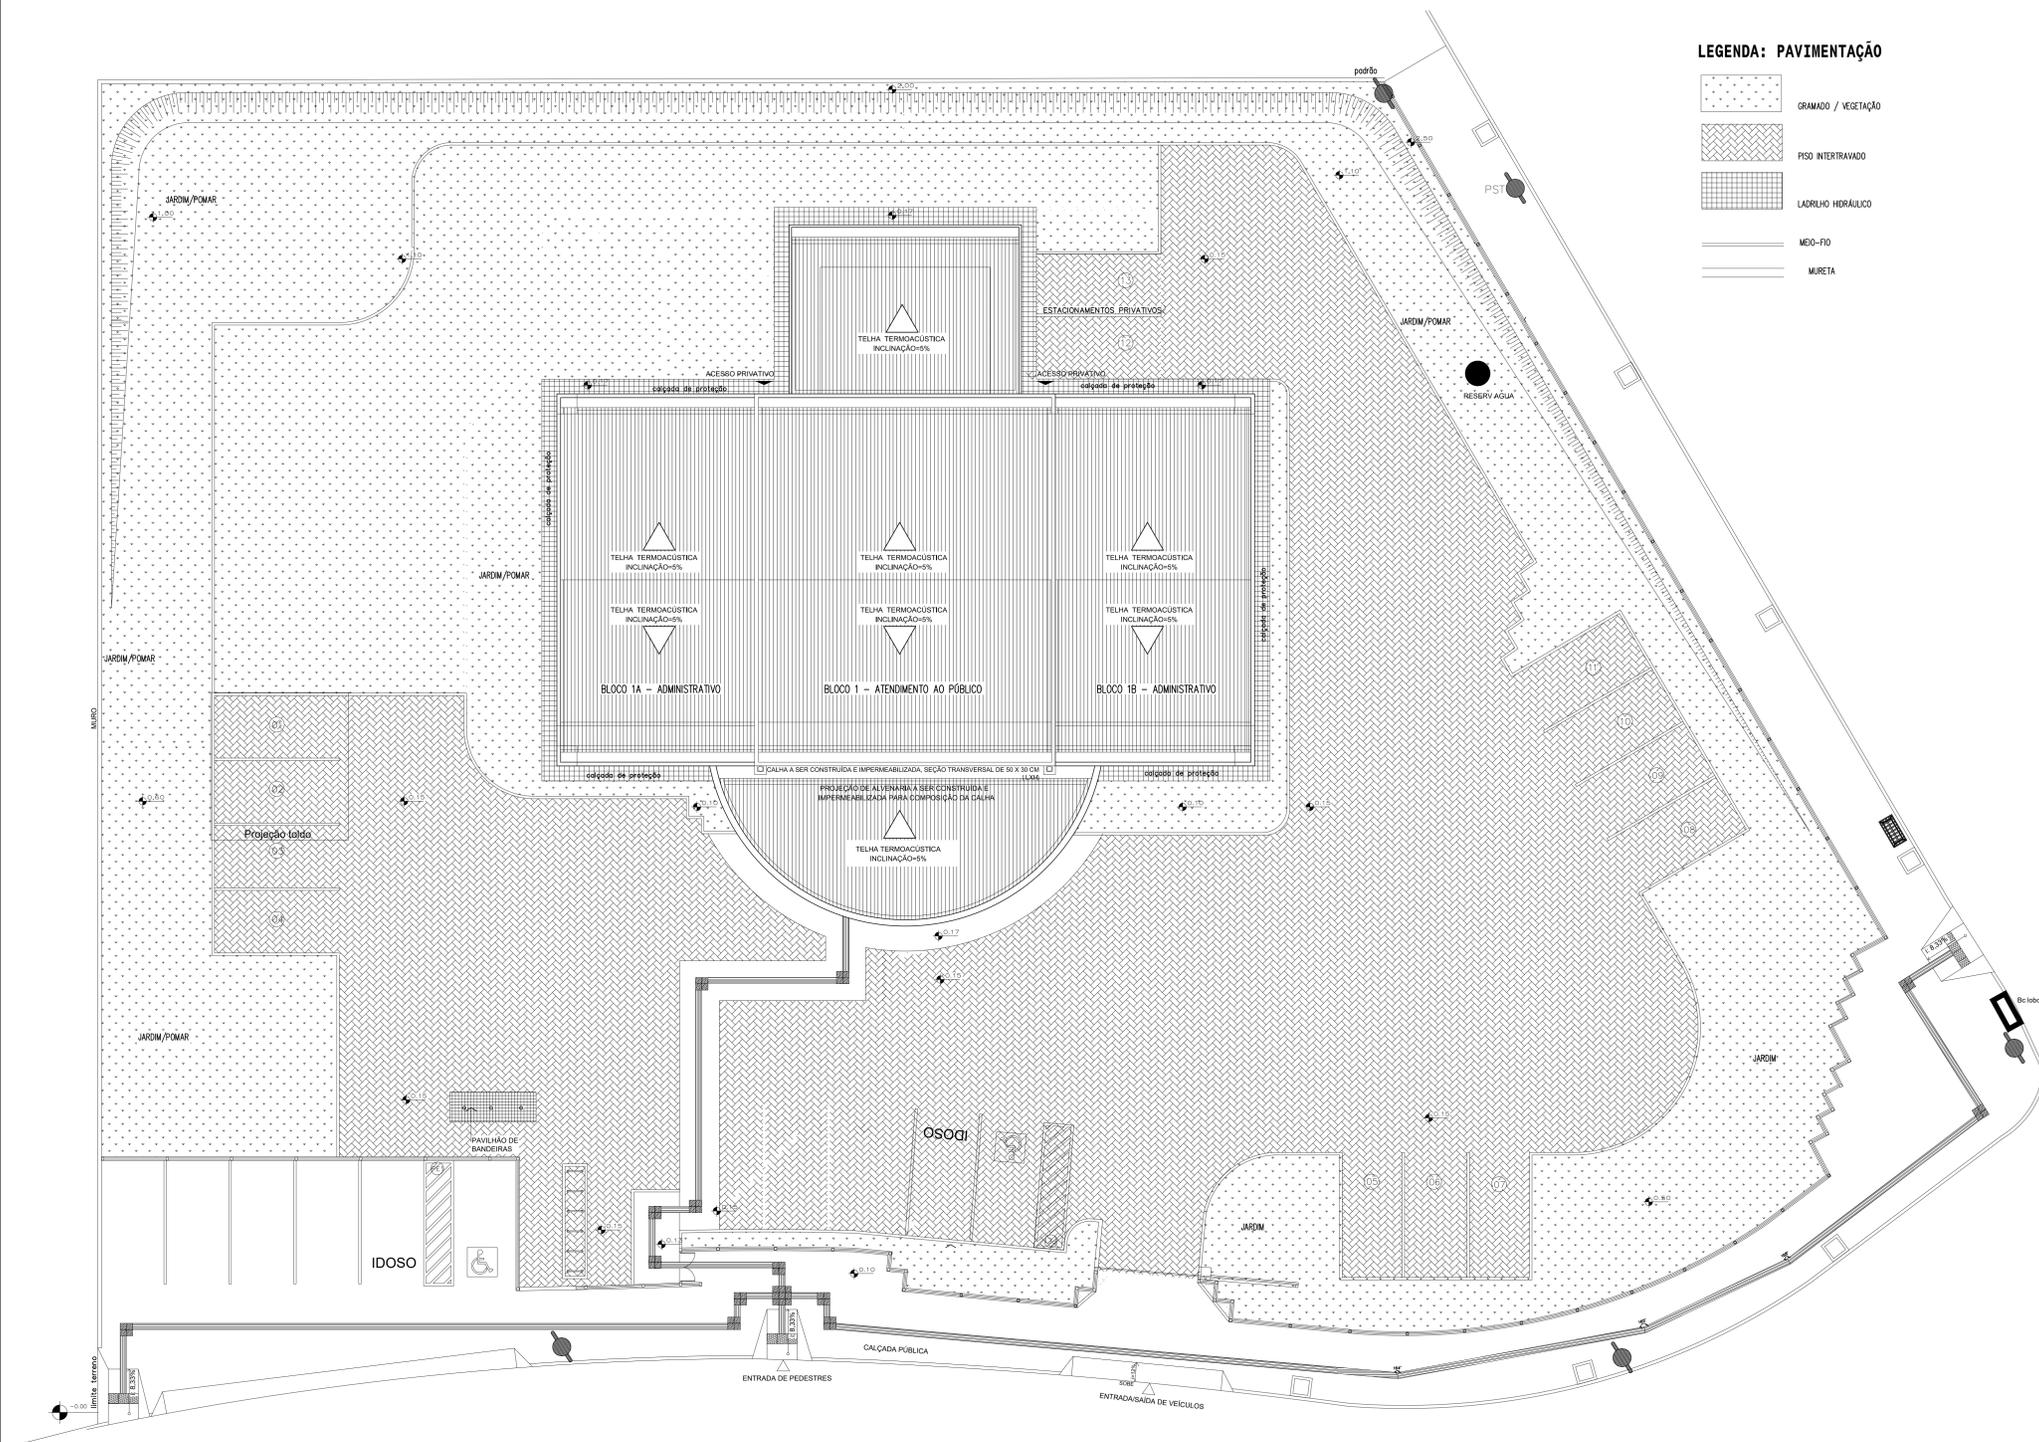

**IMPLANTAÇÃO E COBERTURA - FINAL**  
Esc.: 1/100

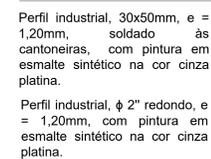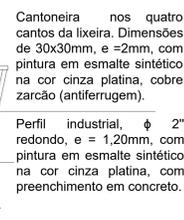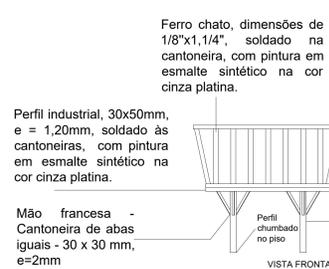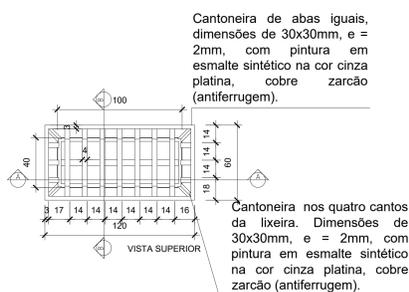

**DETALHES LIXEIRA**  
ESC.: 1/20

Aprovação:

PODER JUDICIÁRIO DA UNIÃO

**TRE - GO**

REFORMA DE CARTÓRIOS ELEITORAIS

ARQUITETURA

CARTÓRIO ELEITORAL DE CALDAS NOVAS  
Avenida Trabalhadores, 717 - Centro  
Caldas Novas - GO

Proprietário: UNIÃO

Área do terreno: 3.134,37m<sup>2</sup>  
Área construída: 516,075 m<sup>2</sup>


Autor do Projeto: ENG. THALLYS CABRAL DE MORAIS  
CREA n.º: 1.015.997.391/DGO

Conteúdo:  
IMPLANTAÇÃO E COBERTURA - FINAL  
DETALHE PISO TÁTIL  
DETALHE BICICLETÁRIO  
DETALHE LIXEIRA

Plancha: 03/13

Escala: Indicada | Data: ABRIL/2024 | Desenho: Naita Karla | Revisão: rev00


**ARQ**

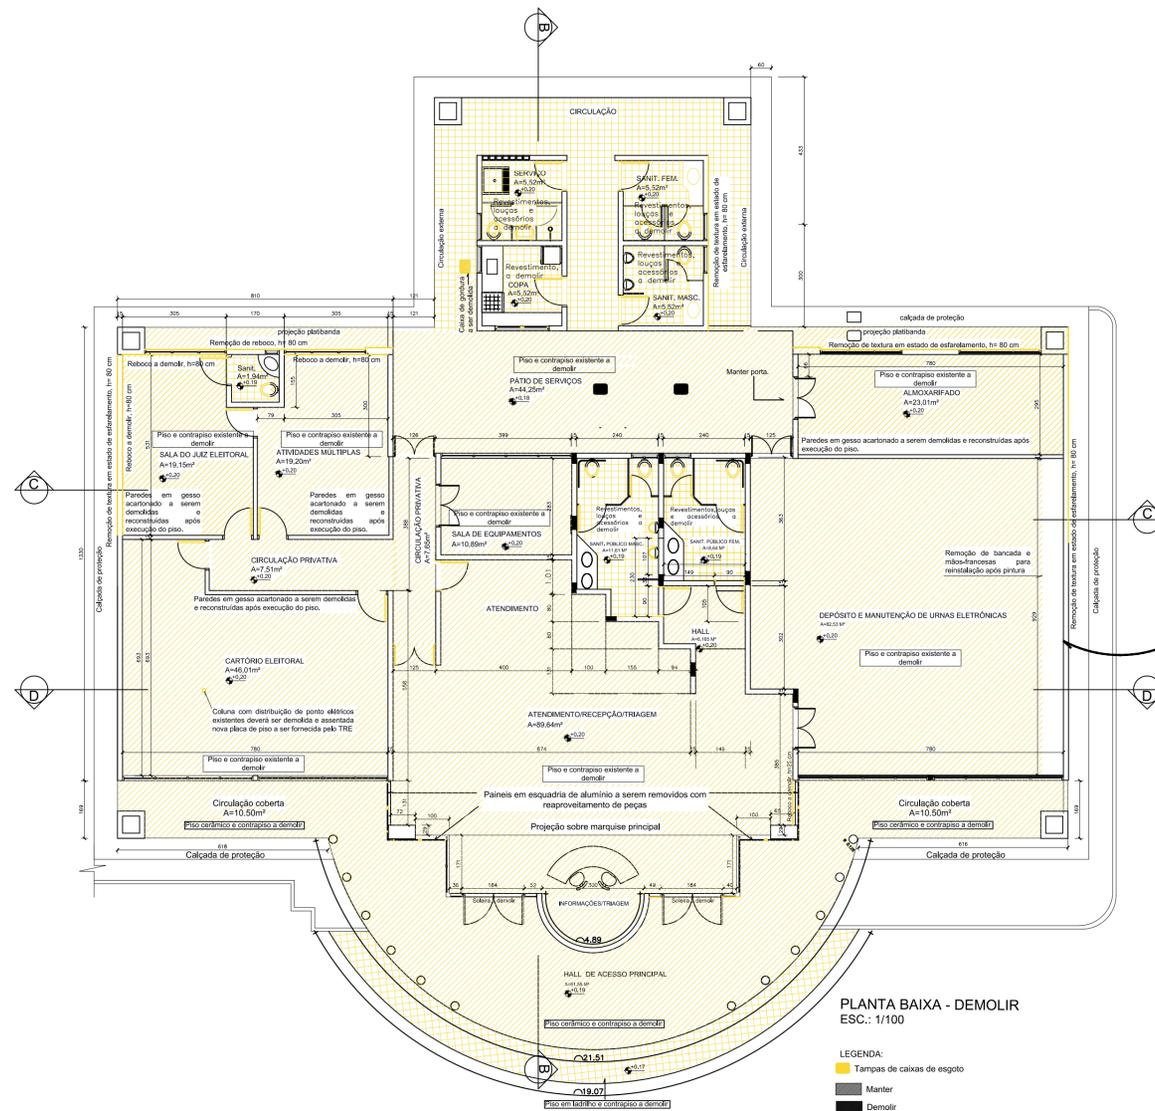

NOTA: Remoção de todas as eletrodutos de parede e execução das instalações elétricas conforme projeto específico.

PLANTA BAIXA - DEMOLIR  
ESC.: 1/100

- LEGENDA:
- Tampas de caixas de esgoto
  - Manter
  - Demolir
  - Perímetro das paredes a serem mantidas, cujo reboco e rodapé deverão ser removidos (FACES INTERNAS E EXTERNAS); para execução de impermeabilização de base das paredes, recomposição de reboco com aditivo impermeabilizante.

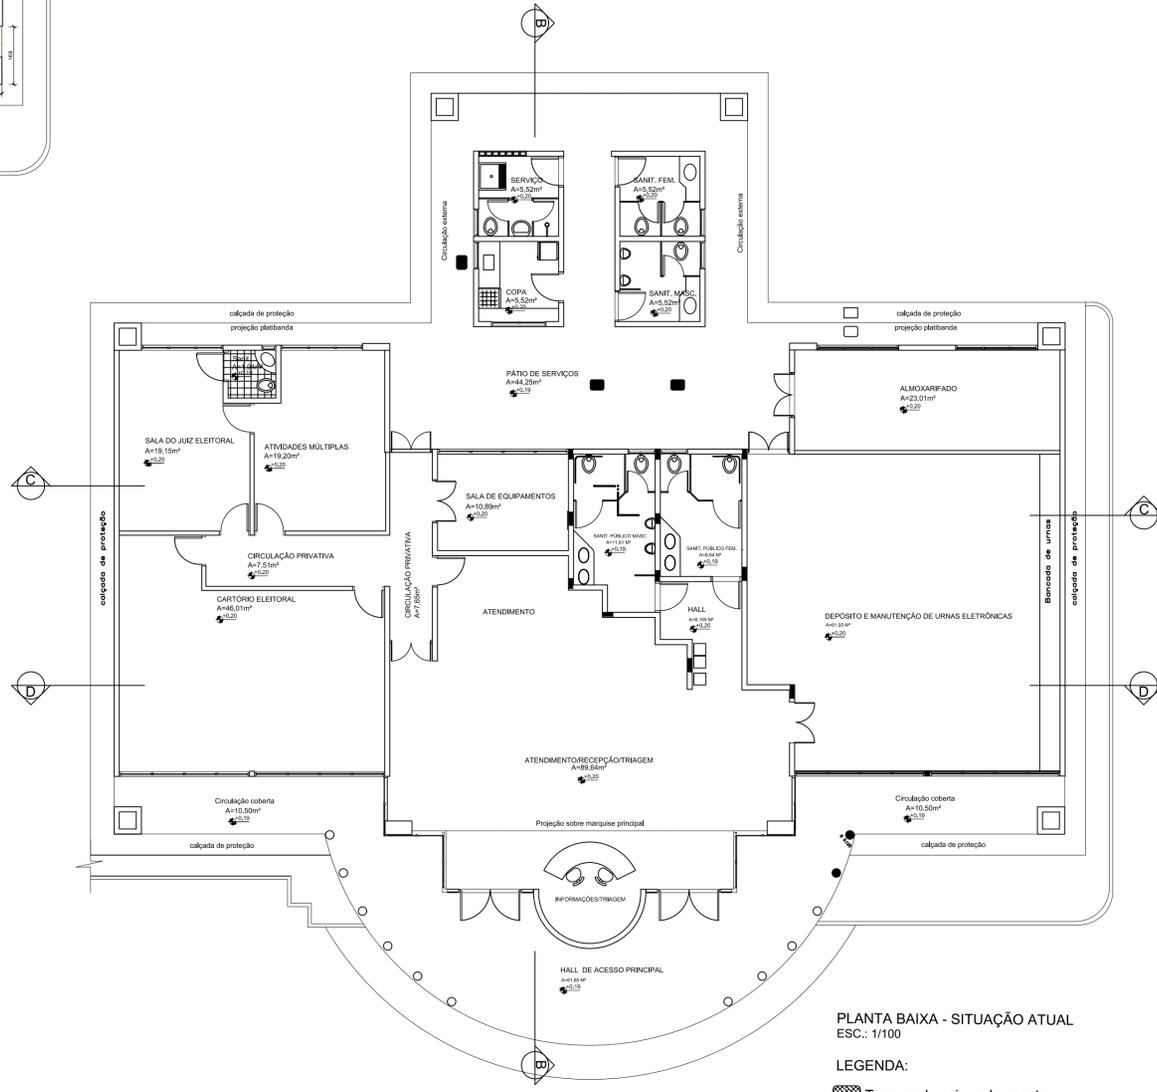

PLANTA BAIXA - SITUAÇÃO ATUAL  
ESC.: 1/100

- LEGENDA:
- Tampas de caixas de esgoto

Aprovação:

**PODER JUDICIÁRIO DA UNIÃO**  
**TRE - GO**

REFORMA DE CARTÓRIOS ELEITORAIS

ARQUITETURA

CARTÓRIO ELEITORAL DE CALDAS NOVAS  
Avenida Tiradentes, 717 - Centro  
Caldas Novas - GO

Proprietário: UNIÃO

Área do terreno: 3.134,37m<sup>2</sup>  
Área construída: 518,075 m<sup>2</sup>





Autor do Projeto: ENG. THALLYS CABRAL DE MORAIS  
CREA nº.: 1.015.097.391 D/GO

Conteúdo:  
PLANTA BAIXA - SITUAÇÃO ATUAL  
PLANTA BAIXA - DEMOLIR

Prancha:  
**04**  
/ 13

Escala: Indicada | Data: ABRIL/2024 | Desenho: Naira Karla | Revisão: rev00

**ARQ**

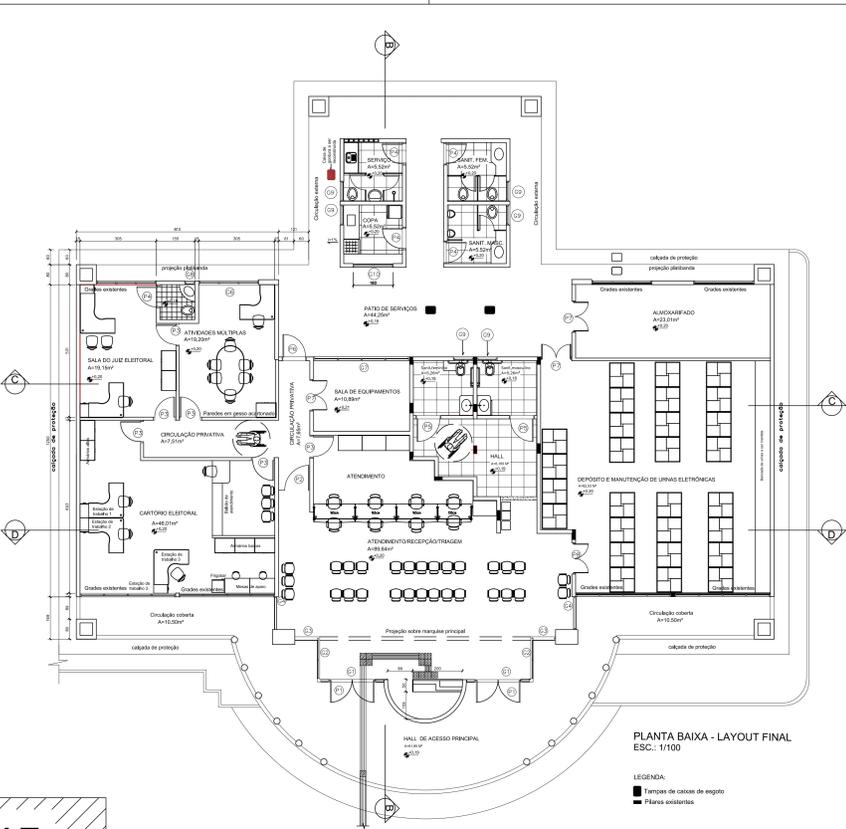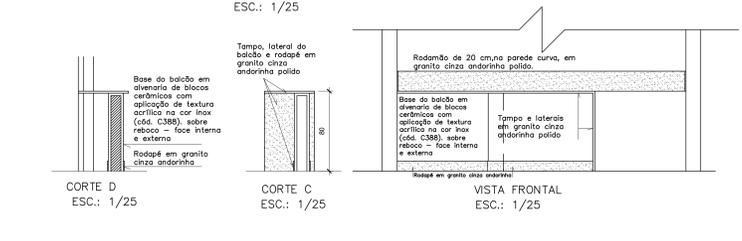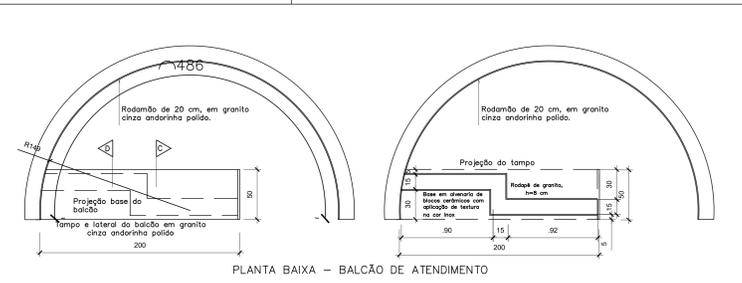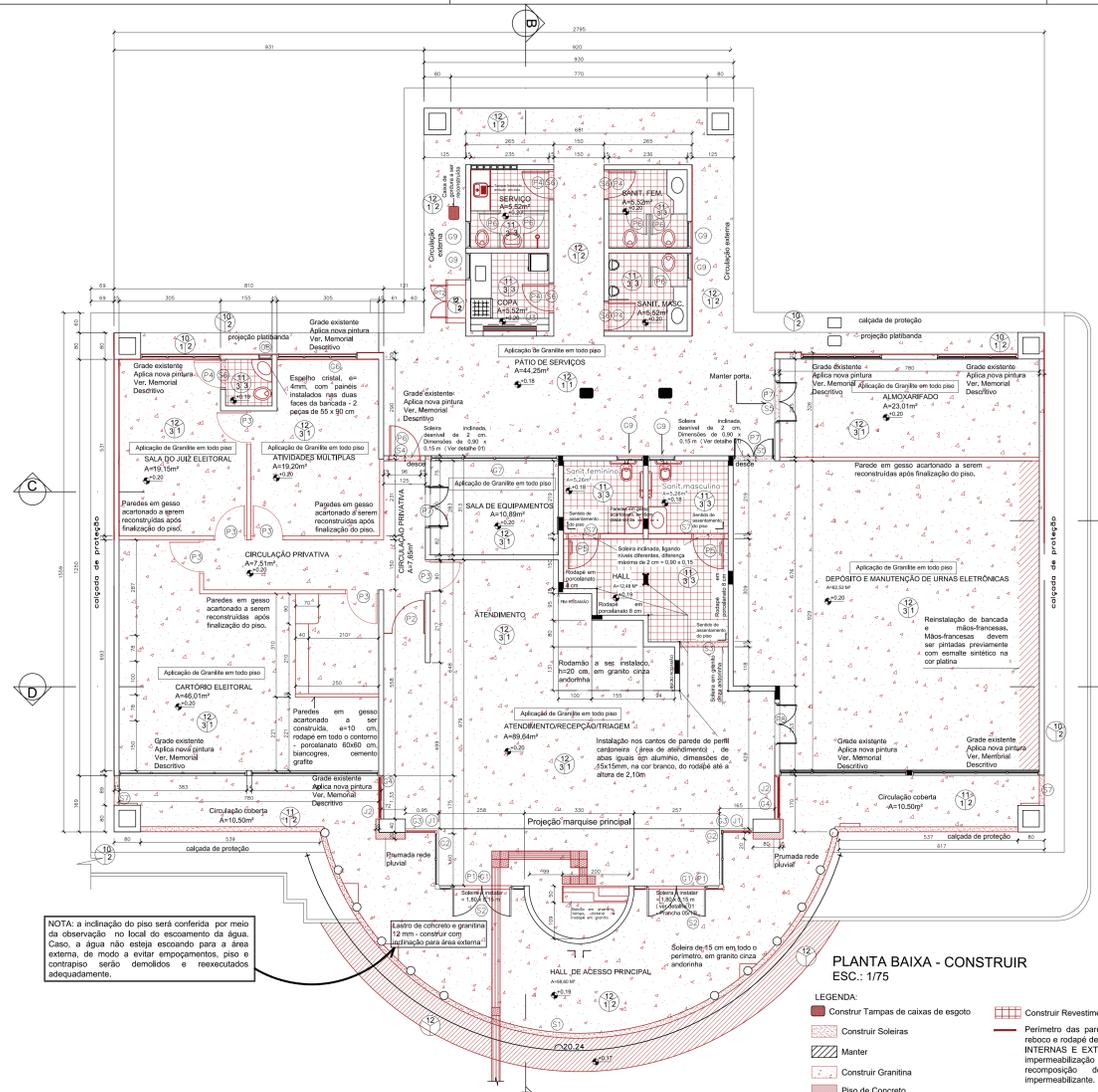

**NOTA: BALCÃO DA SECRETARIA NÃO FAZ PARTE DO ESCOPO DESTA CONTRATAÇÃO.**

**QUADRO DE ESQUADRIAS**

ESQUADRIA	L(m)	H(m)	Bandeirola (m)	Quant. (un)	Ambiente	Especificações
P1	1,75	2,10	0,65	02	Recepção/atendimento	Porta de abrir EXISTENTE, em alumínio, duas folhas móveis, a ser montada.
P2	1,30	2,75	-	01	Acesso à área administrativa	Panela NOVA de vidro temperado 10 mm contendo uma porta de abrir, boneca, bandeirola e painel fixo, com faixas em fita adesiva na cor azul, conforme detalhes de esquadrias.
P3	0,90	2,10	-	06	Sala de cartório, juiz, atividades múltiplas, atendimento.	Porta alumínio NOVA de abrir - "tipo lambri", linha 30 maçaneta da marca Arouca ou equivalente. anodizado cor Cinza.
P4	0,80	2,10	-	04	Acesso à copa, área de serviço, banheiro servidores e lavabos do Bloco I e II	Porta alumínio NOVA de abrir - "tipo lambri", linha 30, maçaneta da marca Arouca ou equivalente. anodizado cor Cinza, com barra de apoio PCD.
P5	0,90	2,10	-	02	Sanitários PCD de uso público	Porta alumínio NOVA de abrir - "tipo lambri", linha 30, maçaneta da marca Arouca ou equivalente. anodizado cor Cinza, com barra de apoio PCD.
P6	1,00	2,75	-	01	Acesso ao bloco dos servidores	Porta NOVA de abrir metálica, com bandeirola, em perfil industrial, seção de 30 x 90mm, vedação em chapa frisada - "tipo lambri", frisos de 1x1x1 cm a cada 10 cm, com pintura em esmalte sintético na cor platina, sobre fundo antiferugem. Bandeirola com perfil de 30 x 90mm e 30x 30cm.
P7	1,30	2,10	-	03	Depósito de urnas e Almoarifado	Porta duas folhas EXISTENTE de abrir de alumínio anodizado, cor natural, vedação em veneziana.
P8	1,30	2,10	-	01	Depósito de urnas e Almoarifado	Porta duas folhas EXISTENTE de abrir de Aço, com pintura em esmalte sintético na cor platina, sobre fundo, vedação em veneziana.
PS1	0,60	1,80	-	05	Sanitários dos servidores e serviço	MANTER - Porta em alumínio anodizado na cor natural, vedação em perfil tipo veneziana. Instalação de tarjetas livre/ocupado, marca Arouca ou equivalente, acabamento cromado.

**JANELAS**

ESQUADRIA	L(m)	H(m)	Bandeirola (m)	Quant. (un)	Ambiente	Especificações
J1	0,95	2,40	-	02	Recepção/atendimento	Janela fixa em alumínio e vidro incolor, e= 6mm, com vedação por meio de borrachas EPDM. Observar esquadrias existentes.
J2	1,33	2,40	-	02	Recepção/atendimento	Janela com módulos fixos e uma folha móvel, do tipo maximar, em alumínio e vidro incolor, e= 6mm, com vedação por meio de borrachas EPDM. Observar esquadrias existentes.
J3	1,60	1,60	-	01	Copa	Peço de enrolar manual completo, perfil meio cana, em aço galvanizado, com pintura eletrolítica na cor platina, acabamento antirreflexo, chapa nº2, com travas iguais.



**PORTÕES**

ESQUADRIA	L(m)	H(m)	Peitoril (m)	Quant. (un)	Ambiente	Especificações
G1	2,60	2,65	-	02	Atendimento/espera	Grade metálica com requadro em cantoneira de abas iguais, vedação em malha de ferro chato, com pintura na cor platina sobre antiferugem.
G2	1,60	2,40	-	02	Atendimento/espera	Grade metálica com requadro em cantoneira de abas iguais, vedação em malha de ferro chato, com pintura na cor platina sobre antiferugem.
G3	0,95	2,40	-	02	Atendimento/espera	Grade metálica com requadro em cantoneira de abas iguais, vedação em malha de ferro chato, com pintura na cor platina sobre antiferugem.
G4	1,33	2,62	-	02	Atendimento/espera	Grade metálica com requadro em cantoneira de abas iguais, vedação em malha de ferro chato, com pintura na cor platina sobre antiferugem.
G5	3,825	1,60	-	01	Secretaria/Cartório	Grade metálica com requadro em cantoneira de abas iguais, vedação em malha de ferro chato, com pintura na cor platina sobre antiferugem.
G6	2,40	1,60	-	02	Salas administrativas	Grade metálica com requadro em cantoneira de abas iguais, vedação em malha de ferro chato, com pintura na cor platina sobre antiferugem.
G7	3,85	0,765	-	01	Salas de equipamentos	Grade metálica com requadro em cantoneira de abas iguais, vedação em malha de ferro chato, com pintura na cor platina sobre antiferugem.
G8	0,40	0,40	-	01	Lavabo	Grade metálica com requadro em cantoneira de abas iguais, vedação em malha de ferro chato, com pintura na cor platina sobre antiferugem.
G9	0,80	0,40	-	06	Sanitários, copa e serviço	Grade metálica com requadro em cantoneira de abas iguais, vedação em malha de ferro chato, com pintura na cor platina sobre antiferugem.
G10	1,60	1,60	-	01	Copa	Grade metálica com requadro em cantoneira de abas iguais, vedação em malha de ferro chato, com pintura na cor platina sobre antiferugem.
G11	1,40	2,20	-	02	Saída para bloco de apoio/depósito	Grade metálica com requadro em cantoneira de abas iguais, vedação em malha de ferro chato, com pintura na cor platina sobre antiferugem.

**PORTÕES**

PT1	L(m)	H(m)	Quant. (un)	Ambiente	Especificações
PT1	1,50	1,80	01	Portão de acesso de pedestre	Portão a ser composto pelas duas folhas do portão existente e complementado com novas peças em perfil industrial tubular, seção retangular e quadrado, dimensões de 30x50mm e 25x25mm. Acabamento em esmalte sintético, cor platina sobre zarcão.
PT2	4,00	1,75	01	Portão de acesso de veículos	Portão a ser composto pelas duas folhas do portão existente e complementado com novas peças em perfil industrial tubular, seção retangular e quadrado, dimensões de 30x50mm e 25x25mm. Acabamento em esmalte sintético, cor platina sobre zarcão.
PT3	1,00	0,87	01	Central d Gás	Portinhola com duas portas de abrir em cantoneira abas iguais 1"x1" esp. 1/8" com vedação de tela orelhada galvanizada (malha de 5x5mm com fio 12 (2,75mm) fixada pelo lado interno com barra chata ST 1/8" x 5/8". Pintura em esmalte sintético na cor platina, acabamento alto brilho.

**OBSERVAÇÕES:**  
 1- As soleiras eventualmente instaladas deverão apresentar leve inclinação para o exterior. As medidas deverão ser conferidas no local.  
 2- As medidas das vãos para fornecimento das esquadrias e grades deverão ser conferidas no local da obra antes do encaixe e instalação.  
 3- O acionamento, perfil, vidro, vedação e instalação deverão ser revisados para permitir a devida abertura das mesmas.

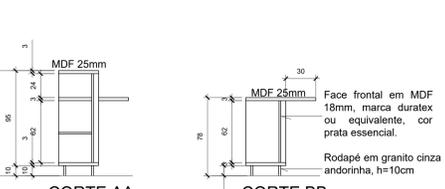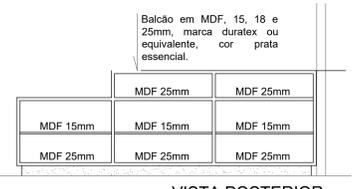


**ESPECIFICAÇÕES GERAIS**

PISO	ESPECIFICAÇÕES
1- PISO EM CONCRETO ARMADO, E= 07 CM, DESEMPENADO E SARRAFEAADO, MALHA DE 15 X 15 CM, FIO DE 5 MM	
2- PISO EM CONCRETO, E= 7 CM, DESEMPENADO E SARRAFEAADO, COM JUNTAS DE DILATAÇÃO A CADA 2,00M	
3- PISO PODOÁTIL DE ALERTA, EM CONCRETO PRÉ-MOLDADO, NA COR OCRE CLARO OU AMARELO, 40 X 40 X 1,5 CM	
4- PISO PODOÁTIL DE ALERTA, EM CONCRETO PRÉ-MOLDADO, NA COR OCRE CLARO OU AMARELO, 25 X 25 X 1,5 CM	
5- PISO PODOÁTIL, DIRECIONAL, EM CONCRETO PRÉ-MOLDADO, NA COR OCRE CLARO OU AMARELO, 25 X 25 X 1,5 CM	
6- PISO PODOÁTIL DE ALERTA EM PVC, 25 X 25 CM, E=5MM, COR AMARELO	
7- PISO PODOÁTIL, DIRECIONAL, EM PVC, 25 X 25 CM, E=5MM, COR AMARELO	
8- PISO EM LADRILHO PRÉ-MOLDADO DE CONCRETO COM DIMENSÕES DE 20X 20 CM, ESTAMPA QUADROS, COR NATURAL, MARCA GIOVATE OU EQUIVALENTE COM RODAPÉ EM LADRILHO NO ENCONTRO COM AS PAREDES.	
9 - PISO EM BLOCOS INTERTRAVADOS A SER EXECUTADO, PISO DEVERÁ SER COMPOSTO COM PEÇAS SELECIONADAS DA DEMOLIÇÃO, SOBRE BASE COMPACTADA E CANADA DE PODE BITTA DE 8 CM.	
10- PISO EXISTENTE A SER MANTIDO.	
11- PISO EM PORCELANATO ESMALTADO, 60X60 CM, ACABAMENTO ACETINADO, MARCA BIANCOGROSS OU EQUIVALENTE, LINHA CONTEMPORÂNEOS, PADRÃO CEMENTO GRAFFITE.	
12- PISO EM GRANITINA COM 12MM DE ESPESURA, COR CINZA NATURAL, JUNTAS PLÁSTICAS A CADA 1,00M, TABEIRA DE 20 CM E RODAPÉ DE 8 CM NA COR PRETA	

**QUADRO DE SOLEIRAS**

SOLEIRA	DIMENSÕES (CM)	QUANTIDADE (UN)	AMBIENTE	ESPECIFICAÇÕES
S1	32,00 X 0,15	01	HALL DE ACESSO	Soleira em granito cinza andorinha, acabamento levigado
S2	1,80 X 0,15	02	ACESSO ATENDIMENTO	Soleira em granito cinza andorinha, acabamento levigado
S3	1,45 X 0,15	01	HALL DO SANITÁRIOS PÚBLICOS	Soleira em granito cinza andorinha, acabamento levigado
S4	1,00 X 0,15	01	ACESSO BLOCOS I E II	Soleira em granito cinza andorinha, acabamento levigado
S5	1,25 X 0,15	02	URNAS / DEPÓSITO	Soleira em granito cinza andorinha, acabamento levigado
S6	0,80 X 0,15	05	LAVABO, COPA, A.S. SANIT. SERV. E LABRADO SALA JUIZ	Soleira em granito cinza andorinha, acabamento levigado
S7	0,90 X 0,15	04	SANT. PÚBLICO HALL DA MARQUISE	Soleira em granito cinza andorinha, acabamento levigado

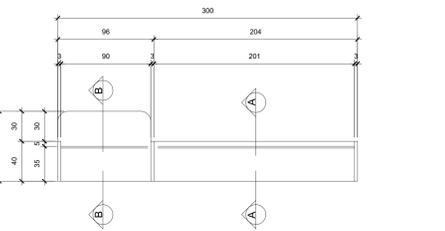

PLANTA BAIXA - BALCÃO DE ATENDIMENTO (cartório) ESC.: 1/20



DETALHE 01 - SOLEIRA INCLINADA ESC.: 1/10

Aprovação:

PODER JUDICIÁRIO DA UNIÃO

**TRE-GO**

REFORMA DE CARTÓRIOS ELEITORAIS

ARQUITETURA

CARTÓRIO ELEITORAL DE CALDAS NOVAS  
Avenida Trabalhador, 717 - Centro  
Caldas Novas - GO

Proprietário: UNIÃO


Área do terreno: 3.134,37m²  
Área construída: 518,075m²

Autor do Projeto: ENG. THALYS CABRAL DE MORAIS  
CREA nº: 1.015.097.911/DGO


Conteúdo:  
PLANTA BAIXA - CONSTRUIR  
PLANTA BAIXA - LAYOUT  
DETALHES BALCÃO DE ATENDIMENTO  
QUADRO DE ESQUADRIAS  
QUADRO DE ESPECIFICAÇÕES

Prancha: **05/13**


Escala: Indicada | Data: ABRIL/2024 | Desenho: Natia Karla | Revisão: rev00 | **ARQ**

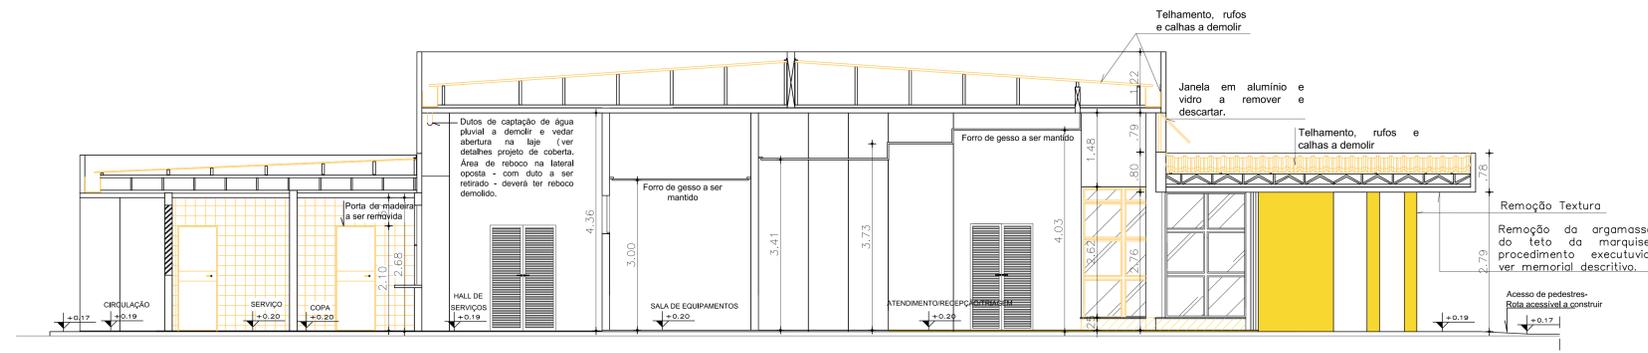


CORTE BB - DEMOLIR  
Esc.: 1/50

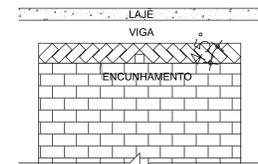


Detalhe 03 - Encunhamento - Janela e vãos do caixão de ar condicionado  
Esc.: 1/25

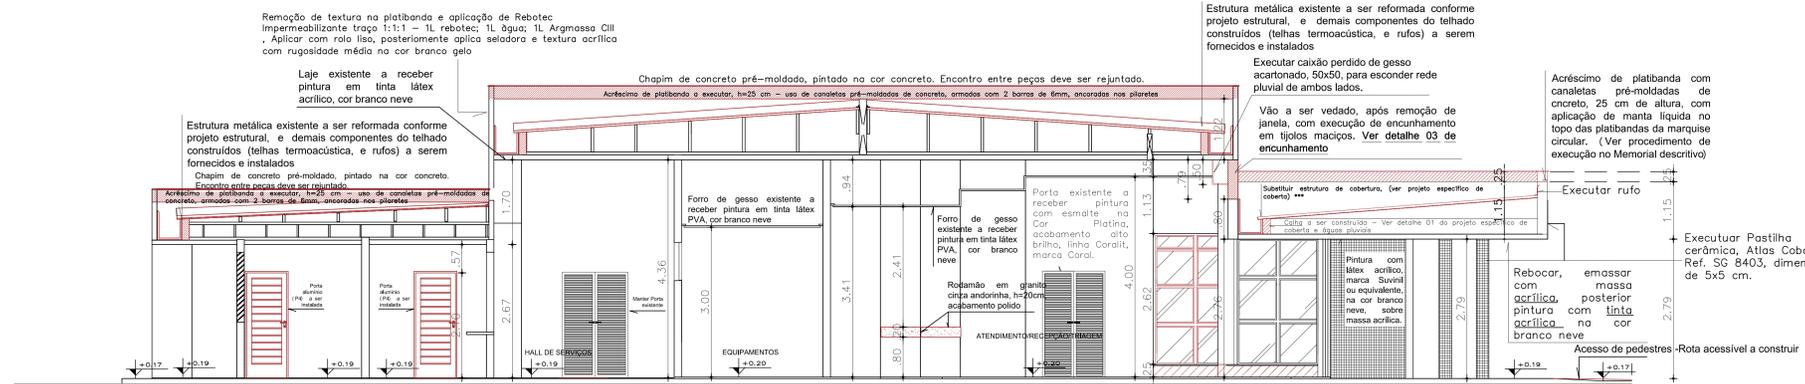

CORTE BB - CONSTRUIR  
Esc.: 1/50

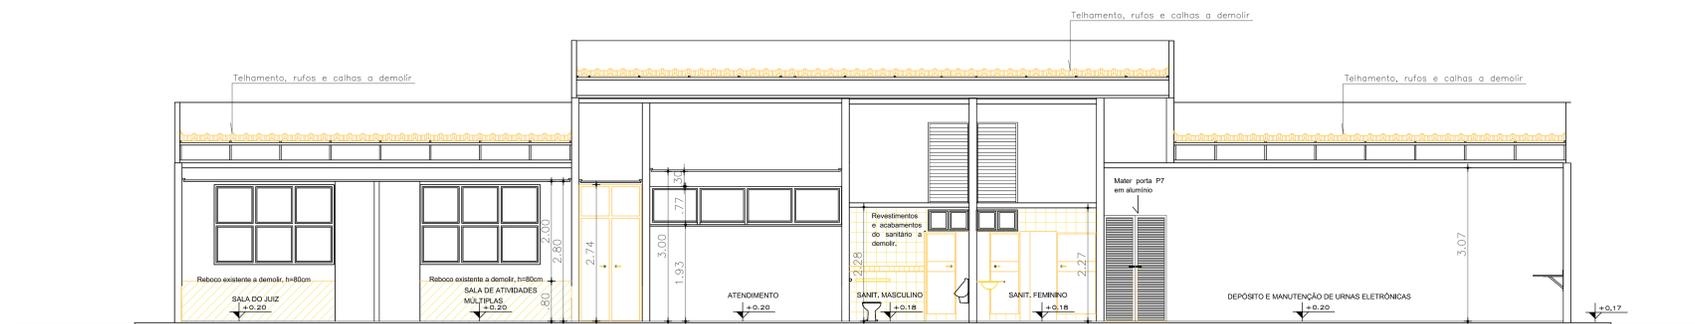

CORTE CC - DEMOLIR  
Esc.: 1/50

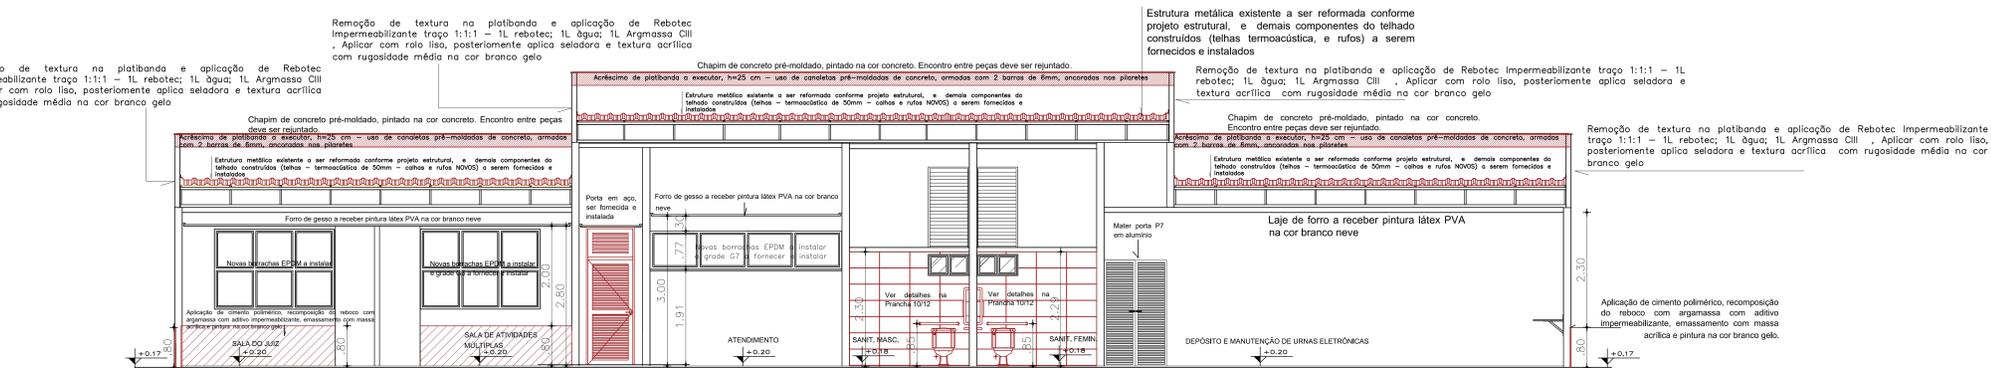

CORTE CC - CONSTRUIR  
Esc.: 1/50

Aprovação:

PODER JUDICIÁRIO DA UNIÃO

**TRE-GO**

REFORMA DE CARTÓRIOS ELEITORAIS

ARQUITETURA

CARTÓRIO ELEITORAL DE CALDAS NOVAS  
Avenida Itaipavens, 717 - Centro  
Caldas Novas - GO

Proprietário: UNIÃO

Área do terreno: 3.134,37m²  
Área construída: 518,075 m²

Autor do Projeto: ENG. THALLYS CABRAL DE MORAIS  
CREA nº: 1.015.097.991-D/GO

Conteúdo:  
CORTE BB E CC

Prancha:  
06/13


Escala:  
Indicada

Data:  
ABRIL/2024


Desenho:  
Naira Karla

Revisão:  
rev00

ARQ

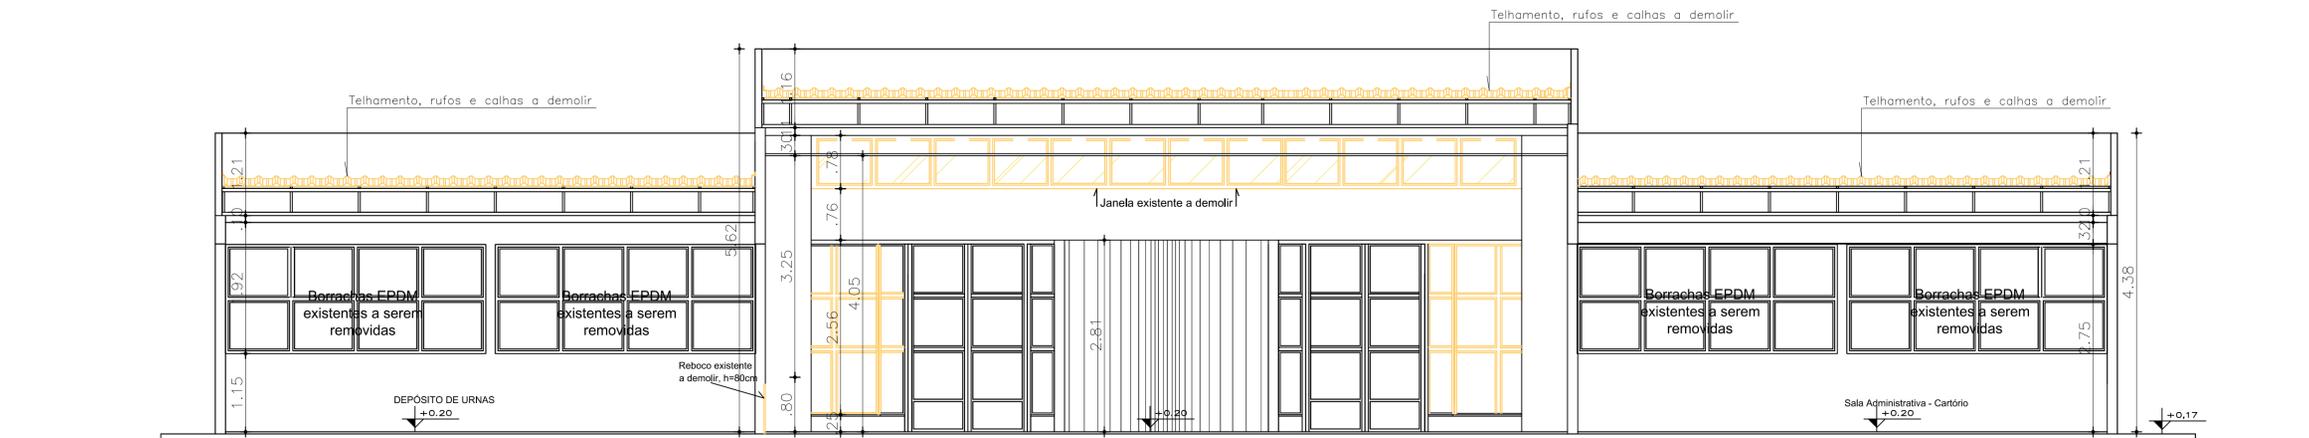

**CORTE DD - DEMOLIR**  
Esc.: 1/50

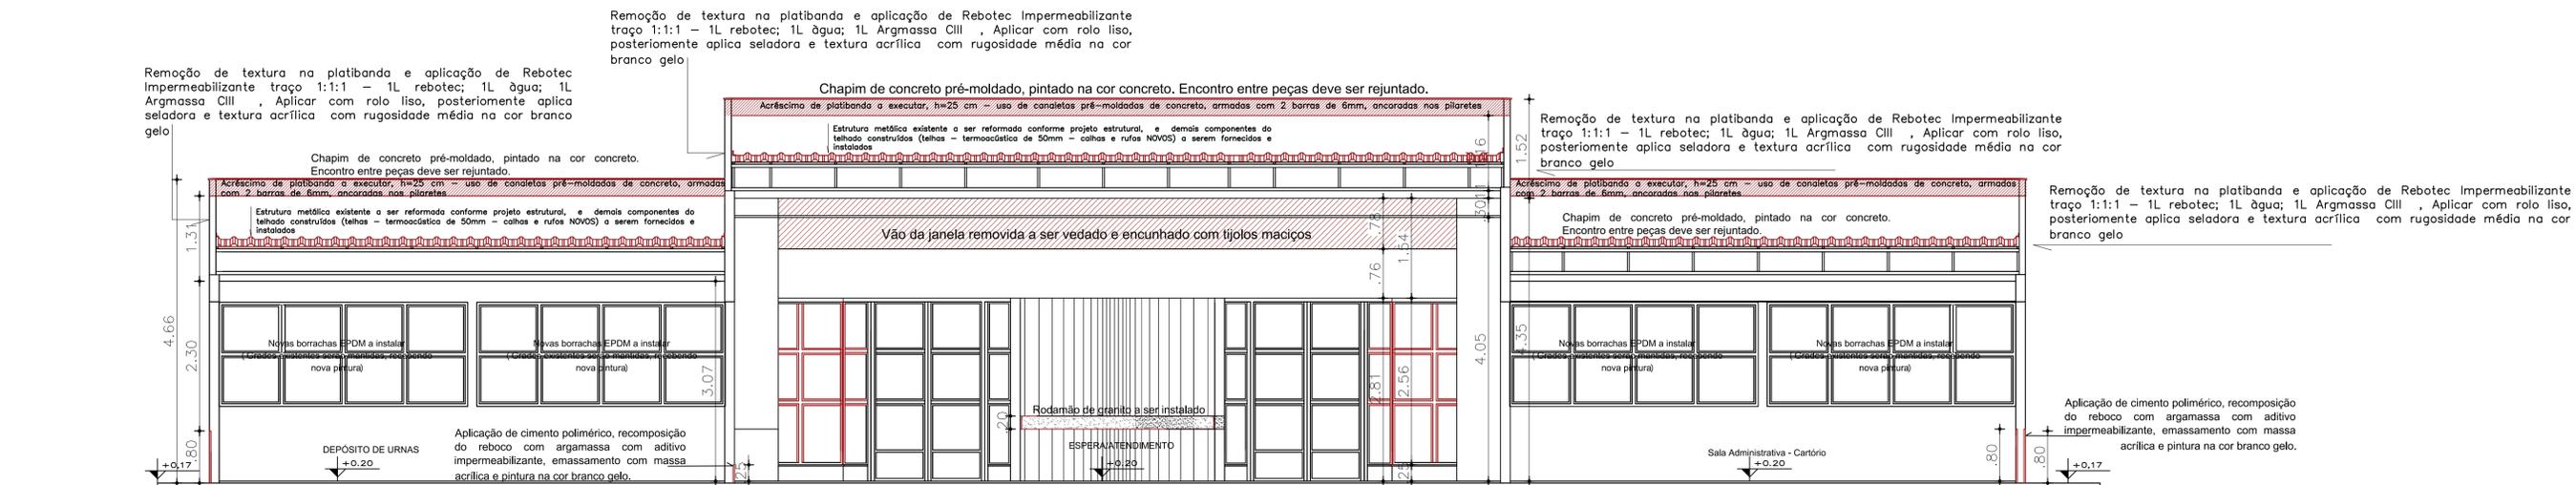

**CORTE DD - CONSTRUIR**  
Esc.: 1/50

Aprovação:

**PODER JUDICIÁRIO DA UNIÃO**  
**TRE - GO**  
REFORMA DE CARTÓRIOS ELEITORAIS  
ARQUITETURA

CARTÓRIO ELEITORAL DA CALDAS NOVAS  
AV. TIRADENTES, 717 - CENTRO  
CALDAS NOVAS - GO - CEP 75690-000

Proprietário: UNIÃO

Área do terreno: 2.272,31 m<sup>2</sup>  
Área construída: 518,07 m<sup>2</sup>

Autor do Projeto: ENG. THALLYS CABRAL DE MORAIS  
CREA nº.: 1.015.097.391 D/GO

Conteúdo:  
CORTE DD - DEMOLIR E CONSTRUIR


Prancha:  
07/13

Escala: Indicada | Data: ABRIL/2024 | Desenho: Naira Karla | Revisão: rev00


**ARQ**




FACHADA FRONTAL  
Esc.: 1/50

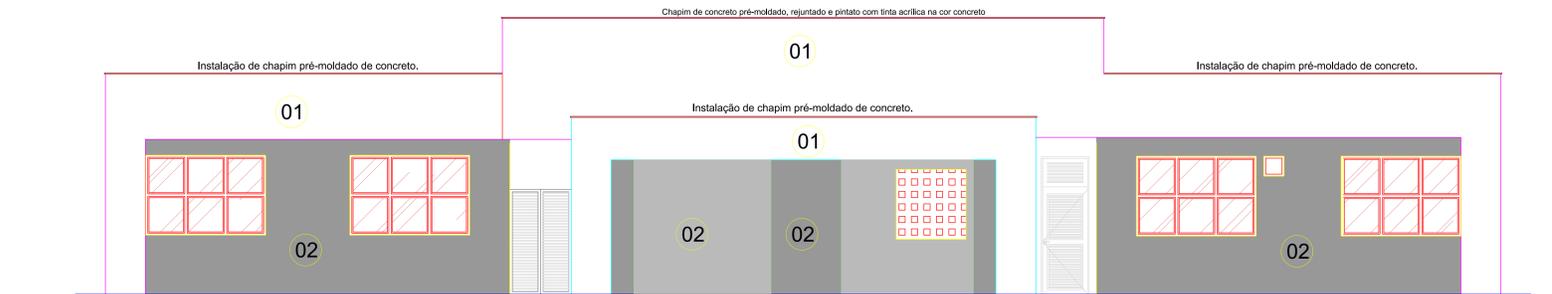

FACHADA POSTERIOR  
Esc.: 1/50

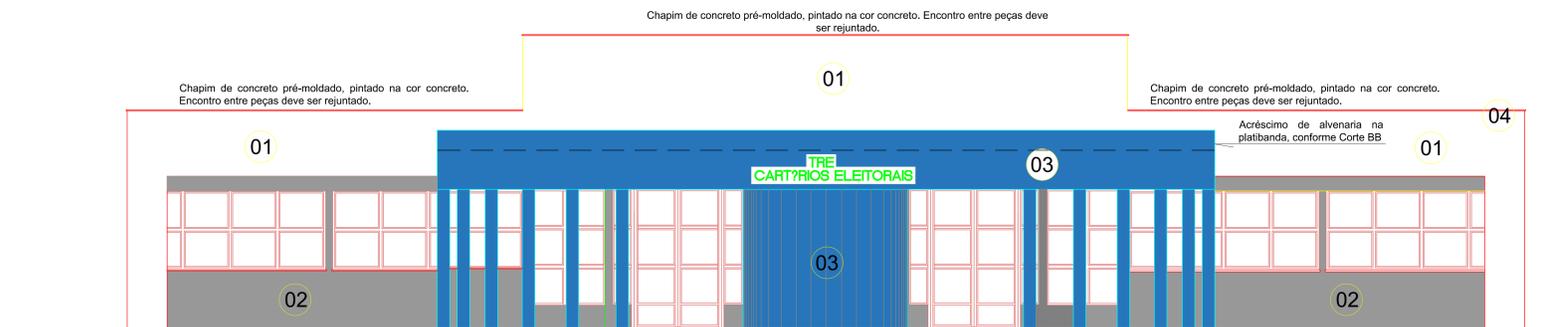

FACHADA FRONTAL  
Esc.: 1/75

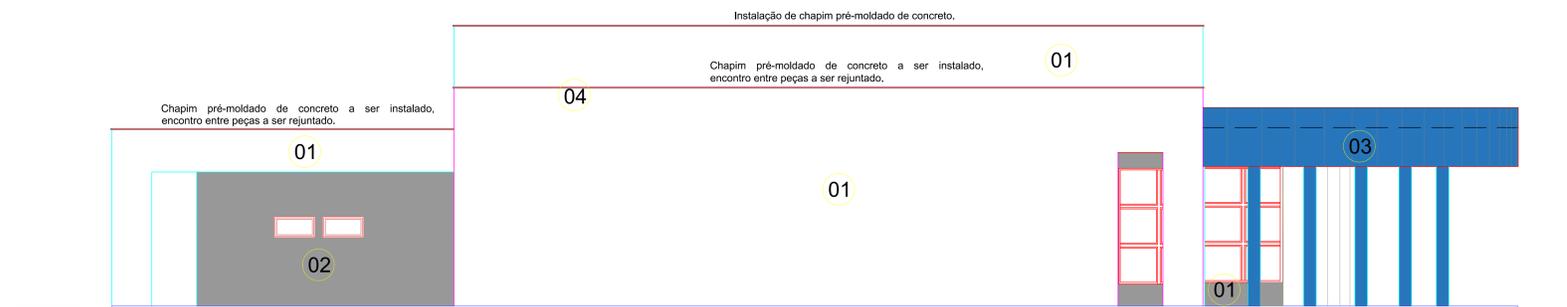

FACHADA LATERAL  
Esc.: 1/50

- 01 - Textura acrílica na cor branco gelo (rolo para textura média)
- 02 - Textura acrílica suvinil, cor cinza inox - CÓD. C388 (fachada frontal e posterior dos blocos) - abaixo das platibandas (rolo para textura média)
- 03 - Pastilha cerâmica, Atlas cobalto SG 8403 dimensões de 5x5 cm.
- 04 - Tinta acrílica, Sherwin Williams ou equivalente na cor concreto nos chapins pré-moldados

Observações.:

- 1 - Nos locais onde houver descolamento da textura, deverá ser executada raspagem da mesma, aplicação de fundo preparador antes da execução de nova textura acrílica com rolo para textura média.
- 2 - Janelas deverão ser lavadas com água, sabão e pano macio;
- 3- Todas as platibandas deverão receber chapim pré-moldado de concreto e estes receberão pintura acrílica na cor concreto.
- 4- Abaixo de todas as marquises/beirais as cores da fachada serão cinza inox - C388
- 5- Muretas e contenções em alvenaria com textura acrílica aplicado com rolo para textura média, marca Leinertex ou equivalente, linha texturil, na cor Londres
- 6- Gradis, bicicletários, grades e partes metálicas com pintura em esmalte sintético na cor platina.
- 7 - Pintura da face interna das platibandas em textura, aplicada com rolo para textura média, marcas Coral, Suvinil ou Sherwin Williams, na cor branco gelo;
- 8 - Textura existente das platibandas deverão ser removidas, para posterior texturização acrílica, na cor branco gelo.

Aprovação:

PODER JUDICIÁRIO DA UNIÃO  
**TRE - GO**  
REFORMA DE CARTÓRIOS ELEITORAIS  
ARQUITETURA  
CARTÓRIO ELEITORAL DE CALDAS NOVAS  
Avenida Trabalhadores, 717 - Centro  
Caldas Novas - GO

Proprietário: UNIÃO

Área do terreno: 3.134,37m²  
Área construída: 518,075 m²

Autor do Projeto: ENG. THALLYS CABRAL DE MORAIS  
CREA nº: 1.015.097.391 D/GO

Conteúdo:  
FACHADAS LATERAL, FRONTAL E POSTERIOR

Prancha:  
**08**  
/13


Escala:  
Indicada

Data:  
ABRIL/2024


Desenho:  
Naira Karla

Revisão:  
rev00


**ARQ**

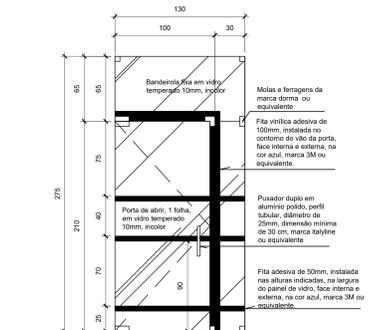


P2 - Porta de abrir - Acesso interno Cartório  
Vista frontal  
Esc.: 1/20

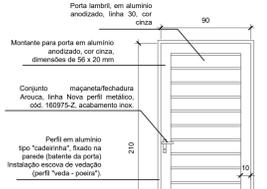


P3 - Vista Frontal  
Esc.: 1/25

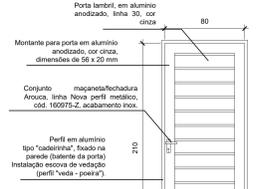


P4 - Vista Frontal  
Esc.: 1/25

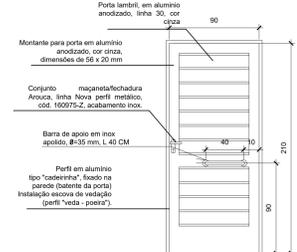


P5 - Vista Interna  
Esc.: 1/25

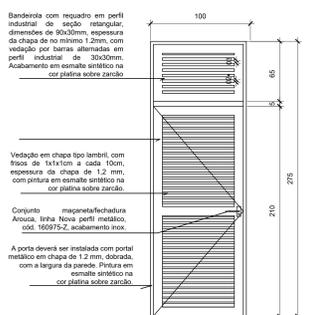

P6 - Porta de abrir - Acesso apoio  
Esc.: 1/25

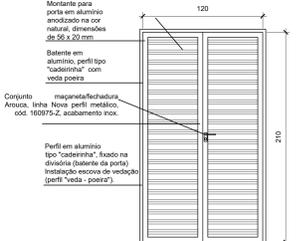


P7 - Porta Depósito/Sala de Equip/Urnas  
Esc.: 1/25

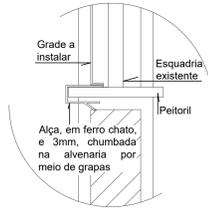


DETALHE 04 - FIXAÇÃO SOB PEITORIL - GRADES  
ESC.: 1/5


Perfil de alumínio, dimensões de 50x101mm, para vedação do vão

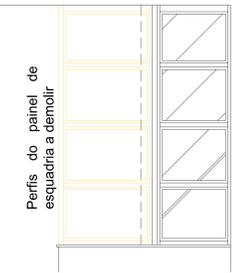


J1 - Vista frontal - DEMOLIR  
Esc.: 1/25

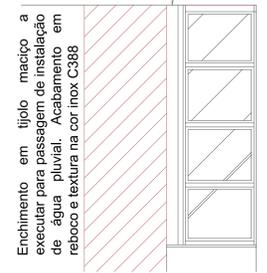

J1 - Vista frontal - CONSTRUIR  
Esc.: 1/25

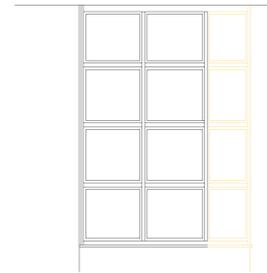

J2 - Vista frontal - CONSTRUIR  
Esc.: 1/25

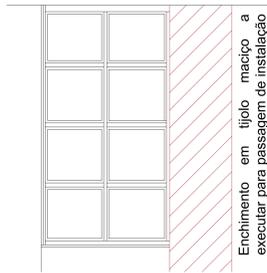

J2 - Vista frontal - CONSTRUIR  
Esc.: 1/25

Enchimento em tijolo maciço a executar para passagem de instalação de água pluvial. Acabamento em reboco e textura na cor inox C388

QUADRO DE ESQUADRIAS  
PORTAS

ESQUADRIA	L(m)	H(m)	Bandeirola (m)	Quant. (un)	Ambiente	Especificações
P1	1,75	2,10	0,65	02	Recepção/atendimento	Porta de abrir EXISTENTE, em alumínio, duas folhas móveis, a ser mantida.
P2	1,30	2,75	-	01	Acesso à área administrativa	Painel NOVQ de vidro temperado 10mm contendo uma porta de abrir, boneca, bandeirola e painel fixo, com faixas em fita adesiva na cor azul, conforme detalhes de esquadrias.
P3	0,90	2,10	-	06	Sala do cartório, juiz, atividades múltiplas, atendimento. Acesso	Porta alumínio NOVQ de abrir - "tipo lambril", linha 30 maçaneta da marca Arouca ou equivalente. anodizado cor Cinza
P4	0,80	2,10	-	04	Acesso à copa, área de serviço, banheiro servidores e lavabos do Bloco I e II	Porta alumínio NOVQ de abrir - "tipo lambril", linha 30, maçaneta da marca Arouca ou equivalente. anodizado cor Cinza,
P5	0,90	2,10	-	02	Sanitários PCD de uso público	Porta alumínio NOVQ de abrir - "tipo lambril", linha 30, maçaneta da marca Arouca ou equivalente. anodizado cor Cinza,
P6	1,00	2,75	-	01	Acesso ao bloco dos servidores	Porta NOVQ de abrir metálica, com bandeirola, em perfil industrial, seção de 30 x 90mm, vedação em chapa frisada - "tipo lambril", frisos de 1x1x1 cm a cada 10 cm, com pintura em esmalte sintético na cor platina, sobre fundo antiferrugem. Bandeirola com perfis de 30 x 90cm e 30x 30cm
P7	1,30	2,10	-	03	Depósito de urnas e Almoarifado	Porta duas folhas EXISTENTE de abrir de alumínio anodizado, cor natural, vedação em veneziana.
P8	1,30	2,10	-	01	Depósito de urnas e Almoarifado	Porta duas folhas EXISTENTE de abrir de AÇO, com pintura em esmalte sintético na cor platina, sobre fundo, vedação em veneziana.
PS1	0,60	1,80	-	05	Sanitários dos servidores e serviço	MANIER - Porta em alumínio anodizado na cor natural, vedação em perfil tipo veneziana. Instalação de tarjetas livre/ocupado, marca Arouca ou equivalente, acabamento cromado

JANELAS


ESQUADRIA	L(m)	H(m)	Bandeirola (m)	Quant. (un)	Ambiente	Especificações
J1	0,95	2,40	-	02	Recepção/atendimento	Janela fixa em alumínio e vidro incolor, e= 6mm, com vedação por meio de borrachas EPDM. Observar esquadrias existentes
J2	1,33	2,40	-	02	Recepção/atendimento	Janela com módulos fixos e uma folha móvel, do tipo maximar, em alumínio e vidro incolor, e= 6mm, com vedação por meio de borrachas EPDM. Observar esquadrias existentes
J3	1,60	1,60	-	01	Copa	Peça de enrolar manual completa, perfil meio cana, em aço galvanizado, com pintura eletrolítica na cor platina, acabamento brilhante, chapa nº.2, com travas laterais.

ESQUADRIA	L(m)	H(m)	Peitoril (m)	Quant. (un)	Ambiente	Especificações
G1	2,60	2,65	-	02	Atendimento/espera	Grade metálica com requadro em cantoneira de abas iguais, vedação em malha de ferro chato, com pintura na cor platina sobre antiferrugem.
G2	1,60	2,40	-	02	Atendimento/espera	Grade metálica com requadro em cantoneira de abas iguais, vedação em malha de ferro chato, com pintura na cor platina sobre antiferrugem.
G3	0,95	2,40	-	02	Atendimento/espera	Grade metálica com requadro em cantoneira de abas iguais, vedação em malha de ferro chato, com pintura na cor platina sobre antiferrugem.
G4	1,33	2,62	-	02	Atendimento/espera	Grade metálica com requadro em cantoneira de abas iguais, vedação em malha de ferro chato, com pintura na cor platina sobre antiferrugem.
G5	3,825	1,60	-	01	Secretaria/Cartório	Grade metálica com requadro em cantoneira de abas iguais, vedação em malha de ferro chato, com pintura na cor platina sobre antiferrugem.
G6	2,40	1,60	-	02	Salas administrativas	Grade metálica com requadro em cantoneira de abas iguais, vedação em malha de ferro chato, com pintura na cor platina sobre antiferrugem.
G7	3,85	0,765	-	01	Salas de equipamentos	Grade metálica com requadro em cantoneira de abas iguais, vedação em malha de ferro chato, com pintura na cor platina sobre antiferrugem.
G8	0,40	0,40	-	01	Lavabo	Grade metálica com requadro em cantoneira de abas iguais, vedação em malha de ferro chato, com pintura na cor platina sobre antiferrugem.
G9	0,80	0,40	-	06	Sanitários, copa e serviço	Grade metálica com requadro em cantoneira de abas iguais, vedação em malha de ferro chato, com pintura na cor platina sobre antiferrugem.
G10	1,60	1,60	-	01	Copa	Grade metálica com requadro em cantoneira de abas iguais, vedação em malha de ferro chato, com pintura na cor platina sobre antiferrugem.
G11	1,40	2,20	-	02	Saída para bloco de apoio/deposito	Grade metálica com requadro em cantoneira de abas iguais, vedação em malha de ferro chato, com pintura na cor platina sobre antiferrugem.


PORTÕES

PT1	L(m)	H(m)	Quant. (un)	Ambiente	Especificações
PT1	1,50	1,80	01	Portão de acesso de pedestre	Portão a ser composto pelas duas folhas do portão existente e complementado com novas peças em perfil industrial tubular, seção retangular e quadrada, dimensões de 30x50mm e 25x25mm. Acabamento em esmalte sintético, cor platina sobre zarcão
PT2	4,00	1,75	01	Portão de acesso de veículos	Portão a ser composto pelas duas folhas do portão existente e complementado com novas peças em perfil industrial tubular, seção retangular e quadrada, dimensões de 30x50mm e 25x25mm. Acabamento em esmalte sintético, cor platina sobre zarcão
PT3	1,00	0,87	01	Central d Gás	Portinhola com duas portas de abrir em cantoneira abas iguais 1"x1" esp. 1/8" com vedação de tela artística galvanizada (malha de 5x5cm com fio 12 (2,75mm)) fixada pelo lado interno com barra chata ST 1/8" x 5/8". Pintura em esmalte sintético na cor platina, acabamento alto brilho.

OBSERVAÇÕES:  
1- As soleiras eventualmente instaladas deverão apresentar leve inclinação para o exterior. As medidas deverão ser conferidas no local.  
2- As medidas dos vãos para fornecimento das esquadrias e grades deverão ser conferidas no local da obra antes da encomenda e instalação.  
3- O acionamento, perfis, vidro, vedação e instalação deverão ser revisados para permitir o devida abertura das mesmas.

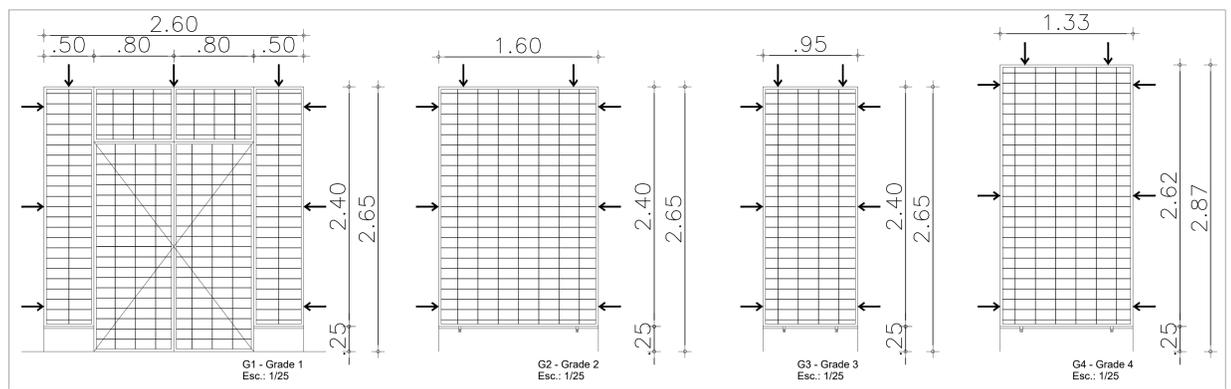

OBS.: AS ABERTURAS DEVEM SER PADRONIZADAS, AJUSTAR GRADES COM ALAVANCA DE ABERTURA DAS FOLHAS MÓVEIS QUE COMPÕEM AS ESQUADRIAS.

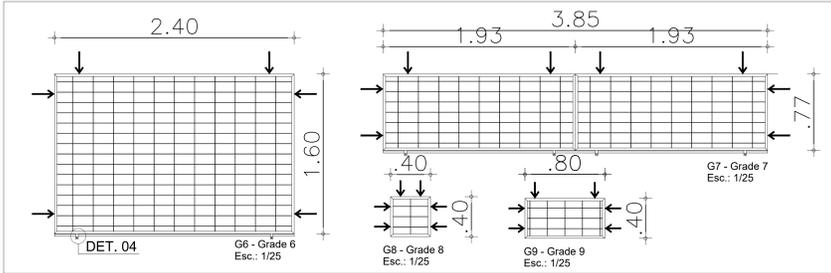

ESPECIFICAÇÕES GRADES:  
1 - Requadro em cantoneiras de abas iguais, 1" (25mm, espessura de chapa 2,00mm (chapa 14) ;  
2 - Vedação com malha de 20 x 10 cm, composta por barras de ferro chato, com ST de 3/8" x 5/8", em esmalte sintético na cor platina sobre zarcão;  
3 - Grades deverão ser chumbadas ao requadro - laterais e face superior - por meio de grapas soldadas às cantoneiras. Grapas nas extremidades e no centro, conforme indicação no desenho;  
4 - Pintura em esmalte sintético, marca Coral ou equivalente, linha coralit, cor platina, acabamento brilhante sobre zarcão;  
→ Pontos de fixação

Aprovação:

PODER JUDICIÁRIO DA UNIÃO

**TRE - GO**

REFORMA DE CARTÓRIOS ELEITORAIS

ARQUITETURA

CARTÓRIO ELEITORAL DE CALDAS NOVAS  
Avenida Trabalhador, 717 - Centro  
Caldas Novas - GO

Proprietário: UNIÃO

Área do terreno: 3.134,37m²  
Área construída: 518,075m²

Autor do Projeto: ENG. THALLYS CABRAL DE MORAIS  
CREA nº.: 1.015.067.391/DGO

Conteúdo: QUADRO DE ESQUADRIAS, DETALHE DE PORTAS, E GRADES


Prancha: 09/13

Escala: Indica Data: ABRIL/2024 Desenho: Naira Karla Revisão: rev00




ARQ

ESPECIFICAÇÕES DE MATERIAIS



- Bancada, rodapés (h=10 cm), soleiras, rodapés em granito cinza andorinha (paredes de gesso h=8 cm/blocos de apoio h=15 cm), acabamento polido. Soleiras das portas de acesso dos sanitários em granito com acabamento levigado;
- Cuba de embutir oval, marca Deca ou equivalente, cód. L37, na cor branco;
- Torneiras de mesa com acionamento tipo alavanca, marca docol ou equivalente, fechamento automático, linha benefit, ou DECA, linha Decamatic ECO, cód.1173.C.CONF (2 unidades);
- Barras de apoio de 40 cm (6 unidades - em alumínio escovado), 70cm (2 unidades) 80 cm (4 unidades), diâmetro de 1,1/2", em alumínio, na cor branco e alumínio escovado (portas de alumínio), nos locais indicados em projeto;
- Bacia sanitária da marca Celite ou equivalente (linha acesso confort, SEM abertura frontal), cód.31310, com assento plástico convencional, marca DECA, cód. AP 01.17 (2 unidades);
- Bacia sanitária com caixa acoplada CELITE linha Soft Close Elite, cód. AP. 5396839688 ou equivalente, Cor das peças - branco. (5 unidades);
- Papeleiras e saboneteiras da marca Premisse ou equivalente, linha urban, cor branco;
- Sifões existentes deverão ser reutilizados;
- Paredes de gesso nos sanitários de uso público em gesso acartonado - placa verde (faces internas e externas);
- Piso em porcelanato esmaltado, dimensões de 60x60cm, Biancogres ou equivalente, acabamento acetinado, linha contemporâneo, padrão cimento grafite;
- Revestimento de parede (sanitários de uso público), monoporosa, dimensões de 32 x 60 cm, marca Biancogres ou equivalente, acabamento acetinado, linha originale bianco;
- Registro de gaveta e respectivos acabamentos da Marca Docol ou equivalente, acabamento cromado, nos sanitários de uso público.

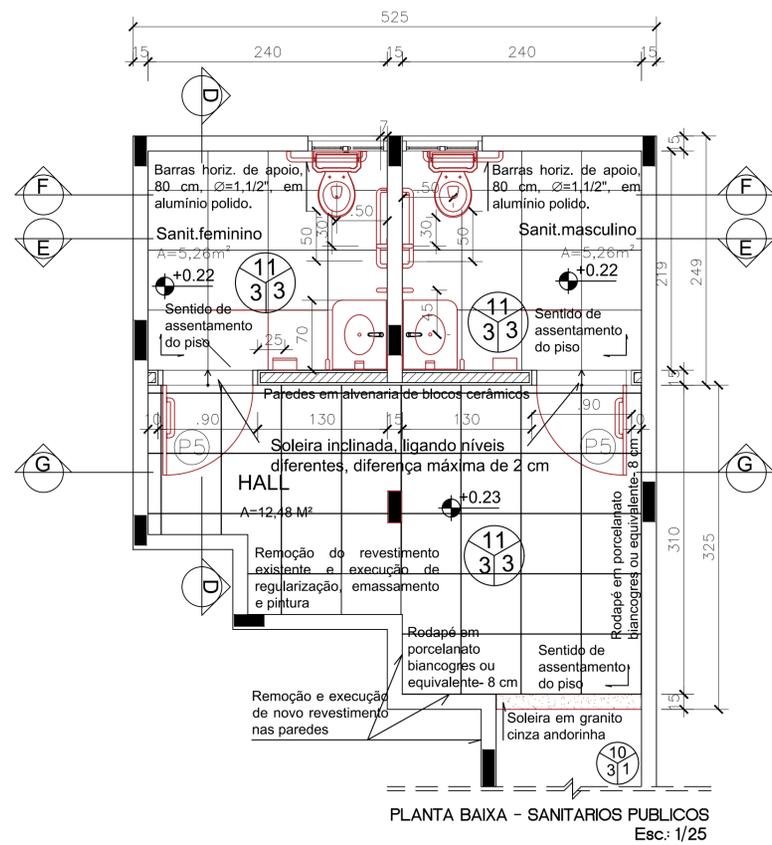


- Papeleira a instalar
- Saboneteira a instalar
- Barra de apoio vertical, dimensões de 40 cm, Ø=1,1/2", em alumínio polido
- Barra de apoio vertical, dimensões de 70 cm, Ø=1,1/2", em alumínio polido
- Torneira de mesa, com fechamento automático, marca Deca ou equivalente, linha decamatic Eco, com acionamento por alavanca, cód. 1173.C.CONF
- Torneira Automática Lavatório Mesa Docol Pressmatic Compact Acabamento Polido Cor Cromo, cód. 17160606.C. CONF
- Barra de apoio horizontal, dimensões de 80 cm, Ø=1,1/2", em alumínio polido
- Bacia sanitária com caixa acoplada com Acionamento lateral, marca CELITE ou equivalente, linha Acesso confort, sem abertura frontal, EAN: 7896902189058, com assento plástico universal, marca Deca ou equivalente, cód. AP. 01.17. Cor das peças - branco. Conjunto deve conter anel de vedação, parafusos e demais acessórios para instalação.
- Bacia sanitária com caixa acoplada com, marca CELITE linha Soft Close Elite, cód. AP. 5396839688, ou equivalente, Cor das peças - branco. Conjunto deve conter anel de vedação, parafusos e demais acessórios para instalação.

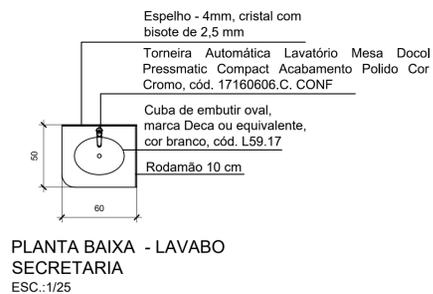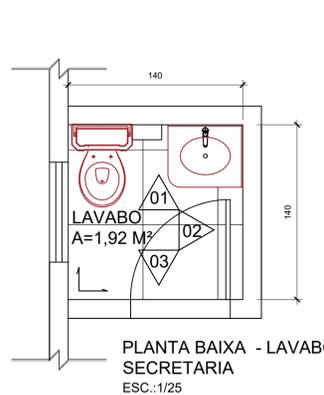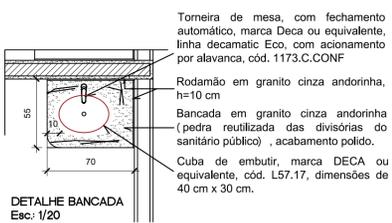





Laje existente - Remoção de pontos de umidade, de áreas com deslocamento de acabamento, manchas de bolor e aplicação de emassamento PVA e pintura PVA na cor branco neve. Aberturas existentes, que não sejam de iluminação, deverão ser vedadas.

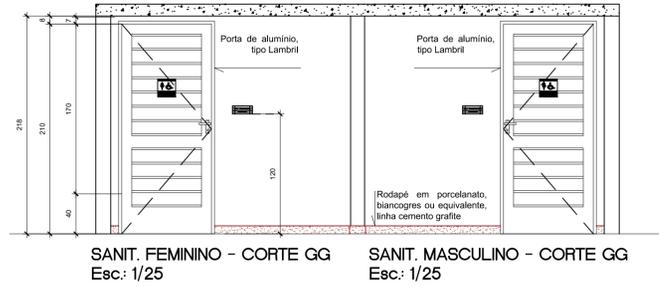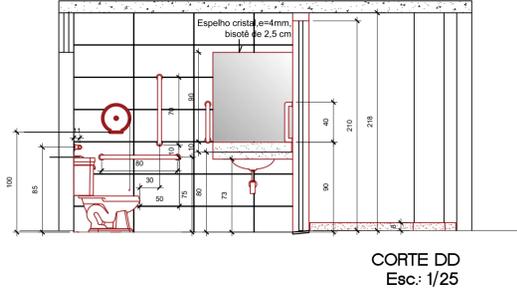

Laje existente - Remoção de pontos de umidade, de áreas com deslocamento de acabamento, manchas de bolor e aplicação de emassamento PVA e pintura PVA na cor branco neve. Aberturas existentes, que não sejam de iluminação, deverão ser vedadas.

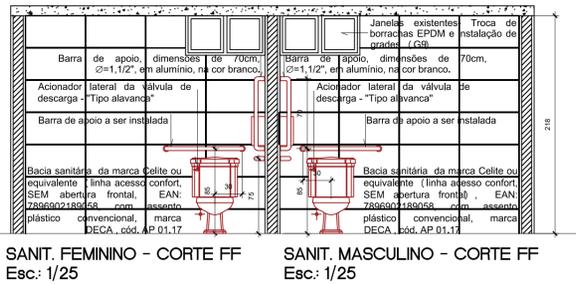

Laje existente - Remoção de pontos de umidade, de áreas com deslocamento de acabamento, manchas de bolor e aplicação de emassamento PVA e pintura PVA na cor branco neve. Aberturas existentes, que não sejam de iluminação, deverão ser vedadas.

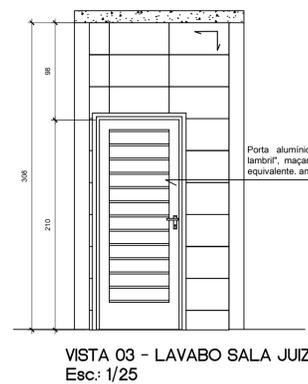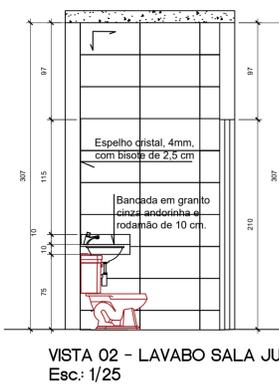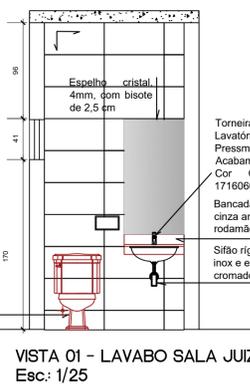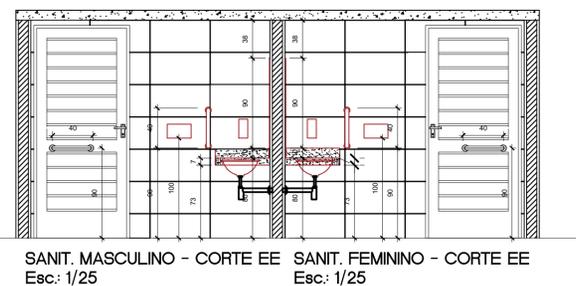

Aprovação:

PODER JUDICIÁRIO DA UNIÃO

**TRE - GO**

REFORMA DE CARTÓRIOS ELEITORAIS

ARQUITETURA

CARTÓRIO ELEITORAL DE CALDAS NOVAS  
Avenida Trilobites, 717 - Centro  
Caldas Novas - GO

Proprietário: UNIAO

Área do terreno: 3.134,37m²  
Área construída: 516,075 m²


Autor do Projeto: ENG. THALLYS CABRAL DE MORAIS  
CREA nº: 1.015.097.391 D/GO

Conteúdo: SANITÁRIOS DE USO PÚBLICO (PLANTA BAIXA, CORTES E DET. LAVABO (PLANTA BAIXA, CORTES E DET.

Prancha: 10/13

Escala: Indicada | Data: ABRIL/2024 | Desenho: Naira Karla | Revisão: rev00



**ARQ**

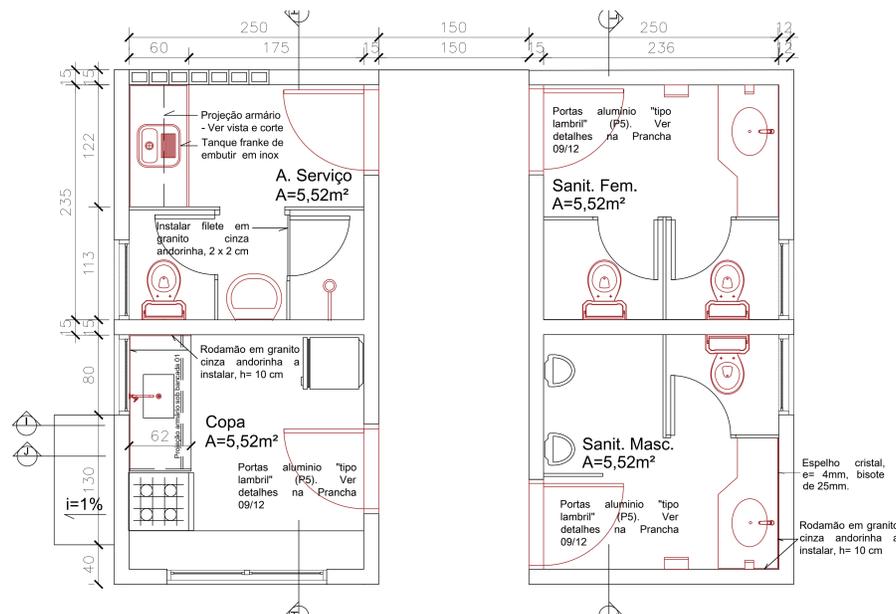

- Bancada 02 em granito executada com as pedras resultantes das divisórias dos sanitários de uso público com tanque em aço inox, de embutir o, marca Franke ou equivalente, dimensões de 40x40x25 cm, acabamento acetinado, cód. 16007;
- Torneira de parede para cozinha, marca DOCOL ou equivalente, linha Docol primor, cód. 00673306 (1 unidade);
- Papeleira, marca premissa ou equivalente, linha urban, compacto, dimensões de 24 x 14,1 x 12 cm, cor branco, instalada a altura de 1,00m, do piso até a base.
- Saboneteira, marca premissa ou equivalente, linha urban, compacto, dimensões de 8,7 x 9,0 x 19,2 cm, cor branco, instalada a altura de 1,00m, do piso até a base.
- Válvula da copa a ser substituída - Válvula americana em aço inox.
- Torneira existente a ser reinstalada - Torneiras reutilizadas do sanitário de uso público.
- Torneira marca DOCOL ou equivalente, para tanque, linha 1130 trio, cód. 00534406 (1 unidade);
- Tampa de caixas e talos a serem substituídas em aço inox, com fecho escamoteável de 15x 15 cm
- Tampa de caixas e talos a serem substituídas em aço inox, com fecho escamoteável de 10x 10 cm

**OBS.:** - Pisos, revestimentos, soleiras a serem demolidos e substituídos;  
 - Divisórias a serem mantidos;  
 - Bancadas e louças a serem substituídos  
 - Sifões e engates a serem substituídos por sifão metálico, rígido, cromado ( cuba da cozinha e lavatórios) e engate de 50 cm, cromado;  
 - Sifão do tanque a ser substituído por peça flexível e cromada;  
 - Válvulas dos lavatórios a serem substituídas por peças metálicas com acabamento cromado;

**NOTA: ARMÁRIOS DA COPA E ÁREA DE SERVIÇO, SOB E SOBRE BANCADA NÃO FAZEM PARTE DO ESCOPO DESTA CONTRATAÇÃO.**

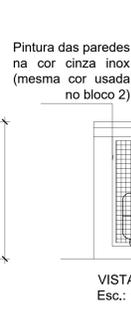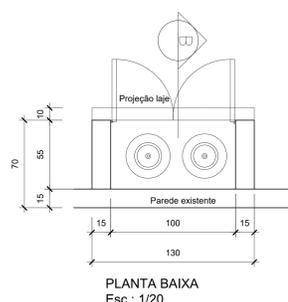

Instalar placas com dizeres: "Perigo, inflamável, GLP" (PA1) e "Não fumar" (PA2)


Execução de abertura na parede de divisa com a copa, com instalação (acabamento) de tubo/conexão em pvc para passagem da mangueira de ligação do gás

Portinhola de cantoneira abas iguais 1"x1" esp. 1/8" com vedação de tela artística galvanizada (malha de 5x5cm com fio 12 (2,75mm) fixada pelo lado interno com barra chata ST 1/8" x 5/8". Pintura em esmalte sintético na cor platina, acabamento alto brilho.

Linguetas para instalação de cadeado.

O piso do abrigo, bem como a face superior da laje de cobertura deverão ser executados com calçamento mínimo de 0,5% para o lado externo (ou para a frente)

Laje existente - Remoção de pontos de umidade, de áreas com deslocamento de acabamento, manchas de bolor e aplicação de emassamento PVA e pintura PVA na cor branco neve.

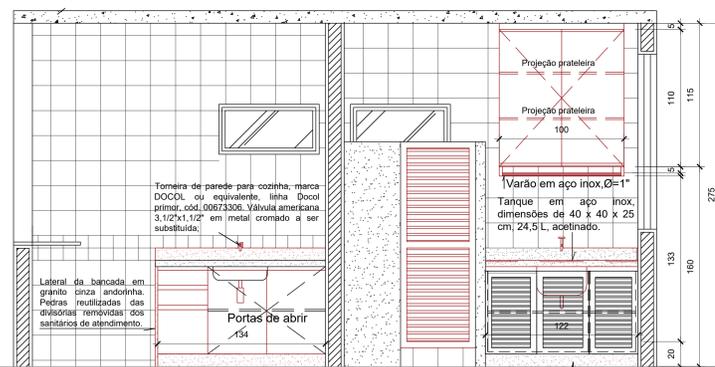


Armário em MDF, 15, 18 e 25mm, marca duratex ou equivalente, cor prata essencial. Faces internas na cor branco. Varão em aço inox, Ø=1"

Bancada e rodapé a serem executados com peças de granito reutilizadas das divisórias dos sanitários de uso público

Torneira marca DOCOL ou equivalente, para tanque, linha 1130 trio, cód. 00534406

Tanque em aço inox dimensões de 43 x 43 x 25 cm, marca franke ou equivalente, 24,5 L, acabamento acetinado. Sifão flexível cromado.

Laje existente - Remoção de pontos de umidade, de áreas com deslocamento de acabamento, manchas de bolor e aplicação de emassamento PVA e pintura PVA na cor branco neve.

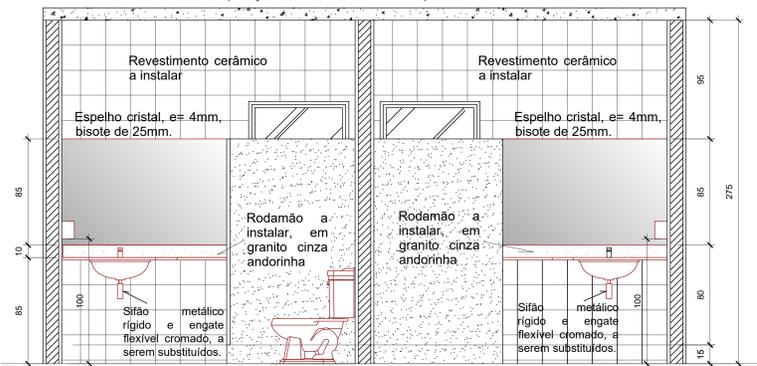


Revestimento cerâmico a instalar


Espelho cristal, e= 4mm, bisote de 25mm.

Rodamão a instalar, em granito cinza andorinha


Sifão metálico rígido e engate flexível cromado, a serem substituídos.

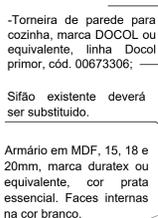

Base em alvenaria de tijolo maciço e revestimento em rodapé de granito cinza andorinha, h= 10 cm

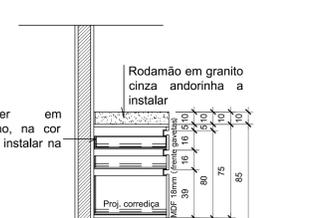


Base em alvenaria de tijolo maciço e revestimento em rodapé de granito cinza andorinha, h= 10 cm

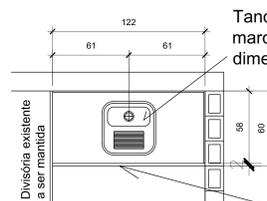

Tanque de embutir em aço inox, marca franke ou equivalente, dimensões de 43x43x25 cm

Bancada (molhada - instalação de filete) em granito cinza andorinha, com rodamão.

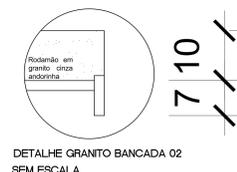

Aprovação:

PODER JUDICIÁRIO DA UNIÃO

**TRE-GO**

REFORMA DE CARTÓRIOS ELEITORAIS

ARQUITETURA

CARTÓRIO ELEITORAL DE CALDAS NOVAS  
Avenida Trabalhadores, 717 - Centro  
Caldas Novas - GO

Proprietário: UNIÃO

Área do terreno: 3.134,37m<sup>2</sup>  
Área construída: 518,075 m<sup>2</sup>

Autor do Projeto: ENG. THALLYS CABRAL DE MORAIS  
CREA n.º: 1.015.097.391-D/GO

Conteúdo: SANITÁRIOS DE USO DE SERVIDOR (PLANTAS, CORTES E DETALHES)

Prancha: 11/12


Escala: Indicada

Data: ABRIL/2024

Desenho: Naíra Karla


Revisão: rev00

**ARQ**

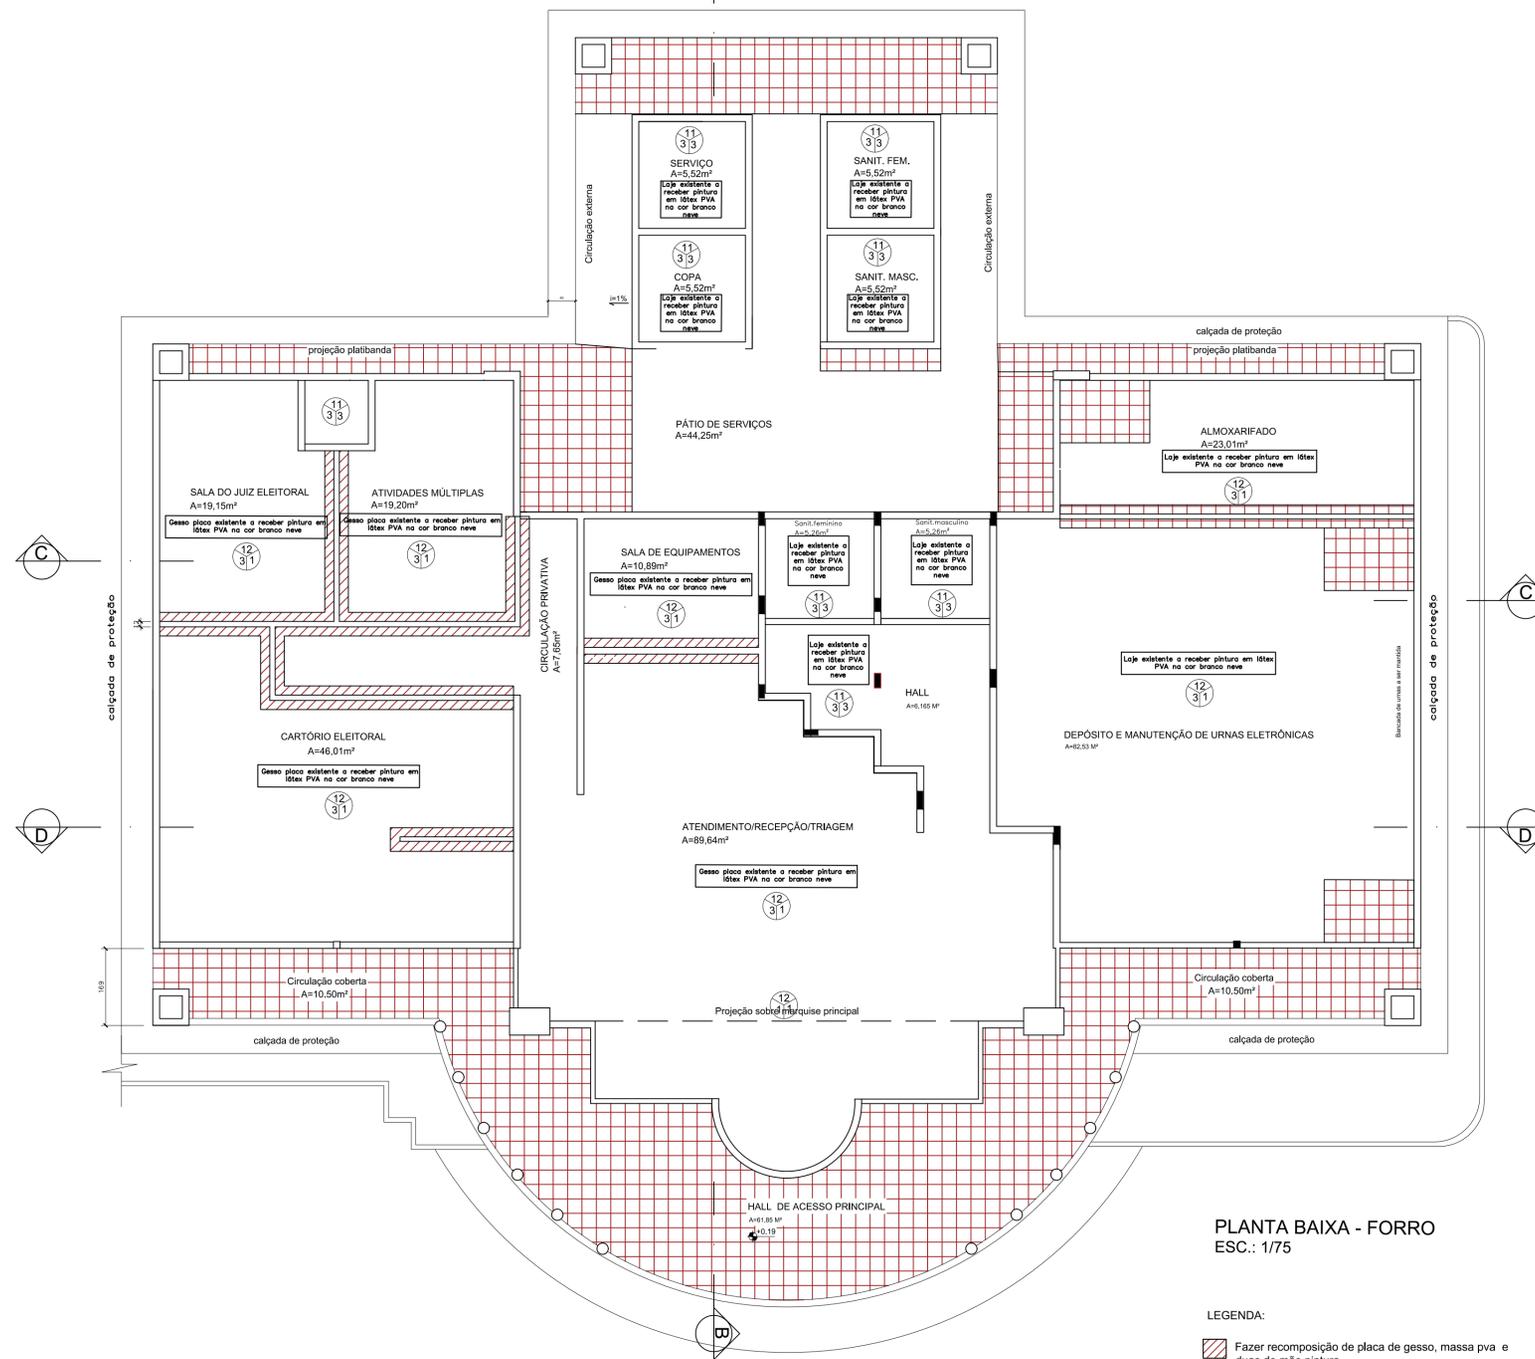


PLANTA BAIXA - FORRO  
ESC.: 1/75


- LEGENDA:
- Fazer reconposição de placa de gesso, massa pva e duas de mão pintura.
  - Descascar reboco e recompor reboco, emassamento e duas de mão pintura.
  - Executar uma demão de emassamento e duas de mão pintura.

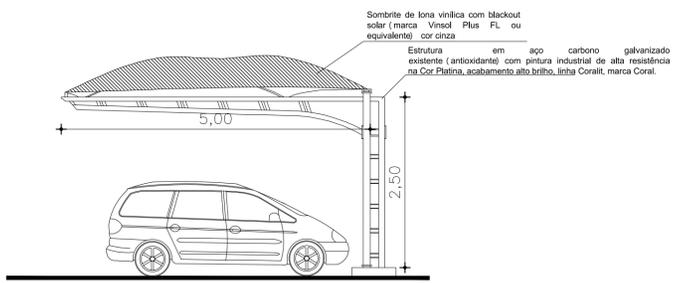

CORTE AA  
ESC.: 1/50

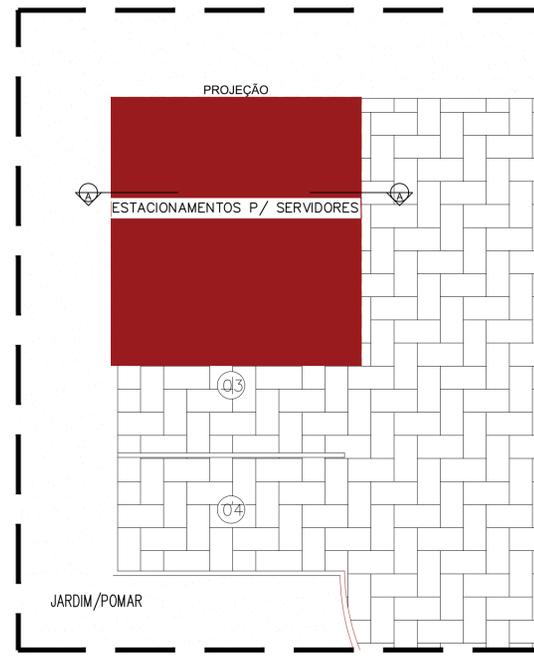

PLANTA BAIXA - COBERTA ESTACIONAMENTO  
ESC.: 1/75

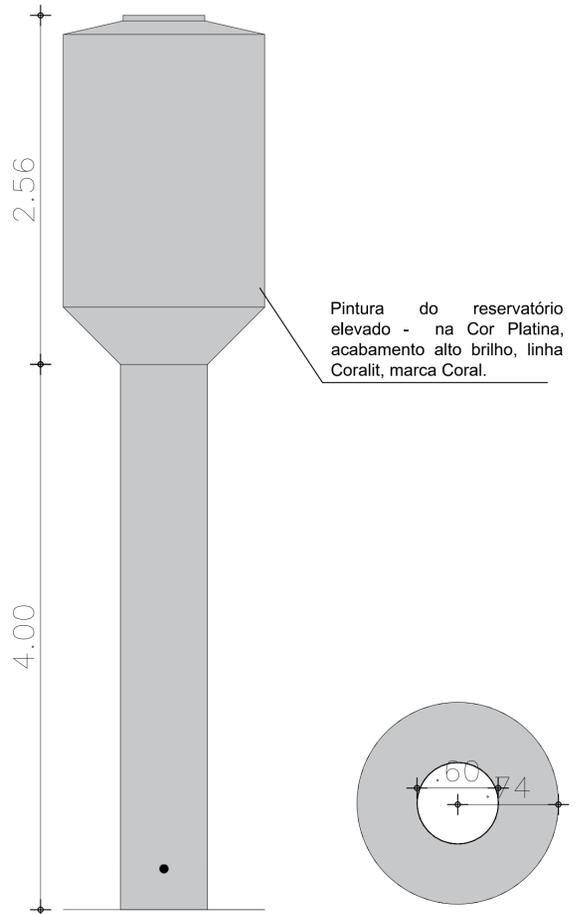

VISTA - RESERVATÓRIO  
ESC.: 1/25

Aprovação:

**PODER JUDICIÁRIO DA UNIÃO**  
**TRE-GO**  
REFORMA DE CARTÓRIOS ELEITORAIS  
ARQUITETURA

CARTÓRIO ELEITORAL DA CALDAS NOVAS  
AV. TIRADENTES, 717 - CENTRO  
CALDAS NOVAS - GO - CEP 75690-000

Proprietário: UNIÃO

Área do terreno: 2.272,31 m²  
Área construída: 518,07 m²


Autor do Projeto: ENG. THALLYS CABRAL DE MORAIS  
CREA nº.: 1.015.097.391 D/GO

Conteúdo:  
PLANTA DE FORRO,  
DET. ESCADA ÁREA DE SERVIÇO,  
DET. TOLDO ESTACIONAMENTO,  
DET. RESERVATÓRIO


Prancha:  
12/13

Escala: Indicada | Data: ABRIL/2024 | Desenho: Naira Karla | Revisão: rev00

**ARQ**

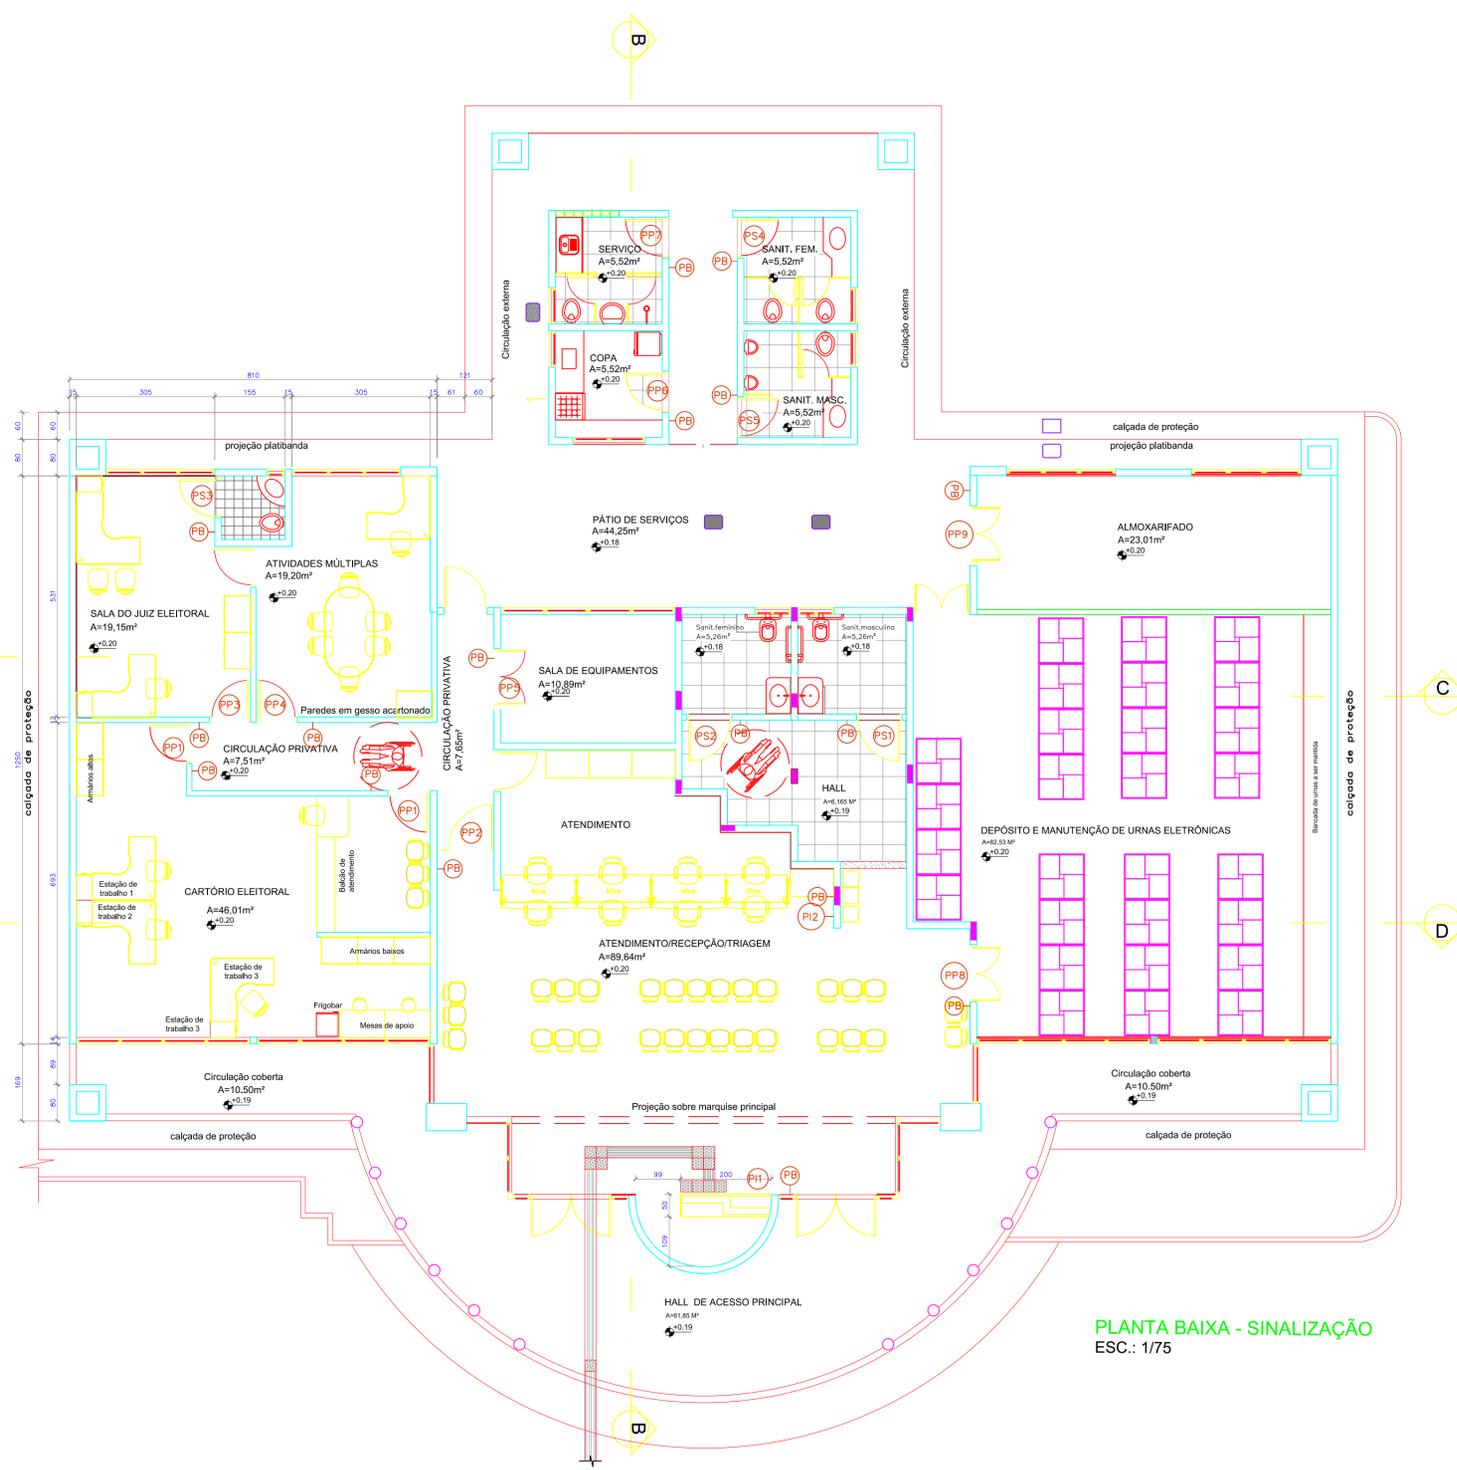

PLANTA BAIXA - SINALIZAÇÃO  
ESC.: 1/75

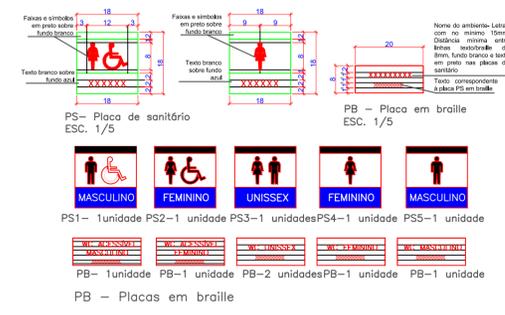


5

LEGENDA:

Placas de informação (PI)			
Placa	Dimensões (cm)	Quant. (un)	Especificações
PI 1	25 x 8	01	Placas em ACM com fundo azul, texto em branco, com simbologia em braille, conforme desenhos. Textos e pictogramas com pintura UV
PI 2	31 x 20	01	
Placas de Porta (PP) - ambientes			
Placa	Dimensões (cm)	Quant. (un)	Especificações
PP1	25 x 8	02	Placas em ACM na cor azul com textos em branco. Texto em Arial, caixa alta, dimensões das letras de 2 cm, impresso sobre a placa por meio de pintura UV;
PP2	25 x 8	01	
PP3	25 x 8	01	
PP4	25 x 8	01	
PP5	25 x 8	01	Cada placa de porta deverá ter placa correspondente com texto em alto relevo e em braille (PB);
PP6	25 x 8	01	
PP7	25 x 8	01	
PP8	25 x 8	01	
PP9	25 x 8	01	
Placas em braille			
Placa	Dimensões (cm)	Quant. (un)	Especificações
PB	20 x 8	17	As placas em braille serão em ACM com texto em alto relevo e simbologia em braille correspondente ao nome do ambiente, fundo branco e texto preto, devendo ser instaladas nas paredes adjacentes às portas de acesso, ao lado das maçanetas na altura de 1,20m.
Placas de Sanitários (PS)			
Placa	Dimensões (cm)	Quant. (un)	Especificações
PS1	18 x 18	01	Placas em ACM na cor branco. Faixas e textos com pintura UV nas cores preta e azul, conforme detalhes. Texto preto sobre fundo branco e texto branco sobre fundo azul.
PS2	18 x 18	01	
PS3	18 x 18	01	
PS4	18 x 18	01	
PS5	18 x 18	01	
Placas de alerta/segurança			
Placa	Dimensões (cm)	Quant. (un)	Especificações
PA1	40 x 30	01	Placas em ACM branco. Textos e pictogramas nas cores indicadas (pintura UV).
PA2	Diâm. 25 cm	01	Placas em ACM branco. Textos e pictogramas nas cores indicadas (pintura UV).

OBS.: A placa de sinalização existente de vaga reservada para pessoas com deficiência deverá ser removida e instalada ao lado da nova demarcação da vaga.

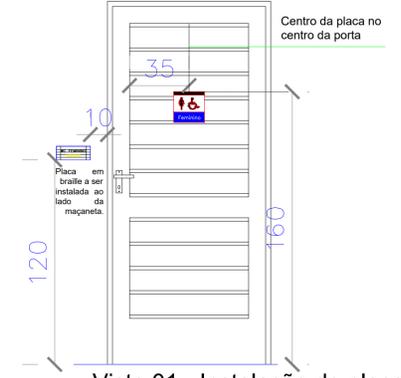

Vista 01 - Instalação de placas nas portas e paredes  
ESC. 1/20

Aprovação:

PODER JUDICIÁRIO DA UNIÃO  
**TRE - GO**  
REFORMA DE CARTÓRIOS ELEITORAIS  
ARQUITETURA

CARTÓRIO ELEITORAL DA CALDAS NOVAS  
AV. TIRADENTES, 717 - CENTRO  
CALDAS NOVAS - GO - CEP 75690-000

Proprietário: UNIÃO

Área do terreno: 2.272,31 m²  
Área construída: 518,07 m²

Autor do Projeto: ENG. THALYS CABRAL DE MORAIS  
CREA nº.: 1.015.097.391/D'GO

Conteúdo:  
PLANTA COM INDICAÇÃO DE PLACAS E DETALHES

Prancha:  
13/13

Escala: Indicada | Data: ABRIL/2024 | Desenho: Naira Karla | Revisão: rev00

ARQ