



BLOCOS "A" e "E"


SITUAÇÃO ATUAL

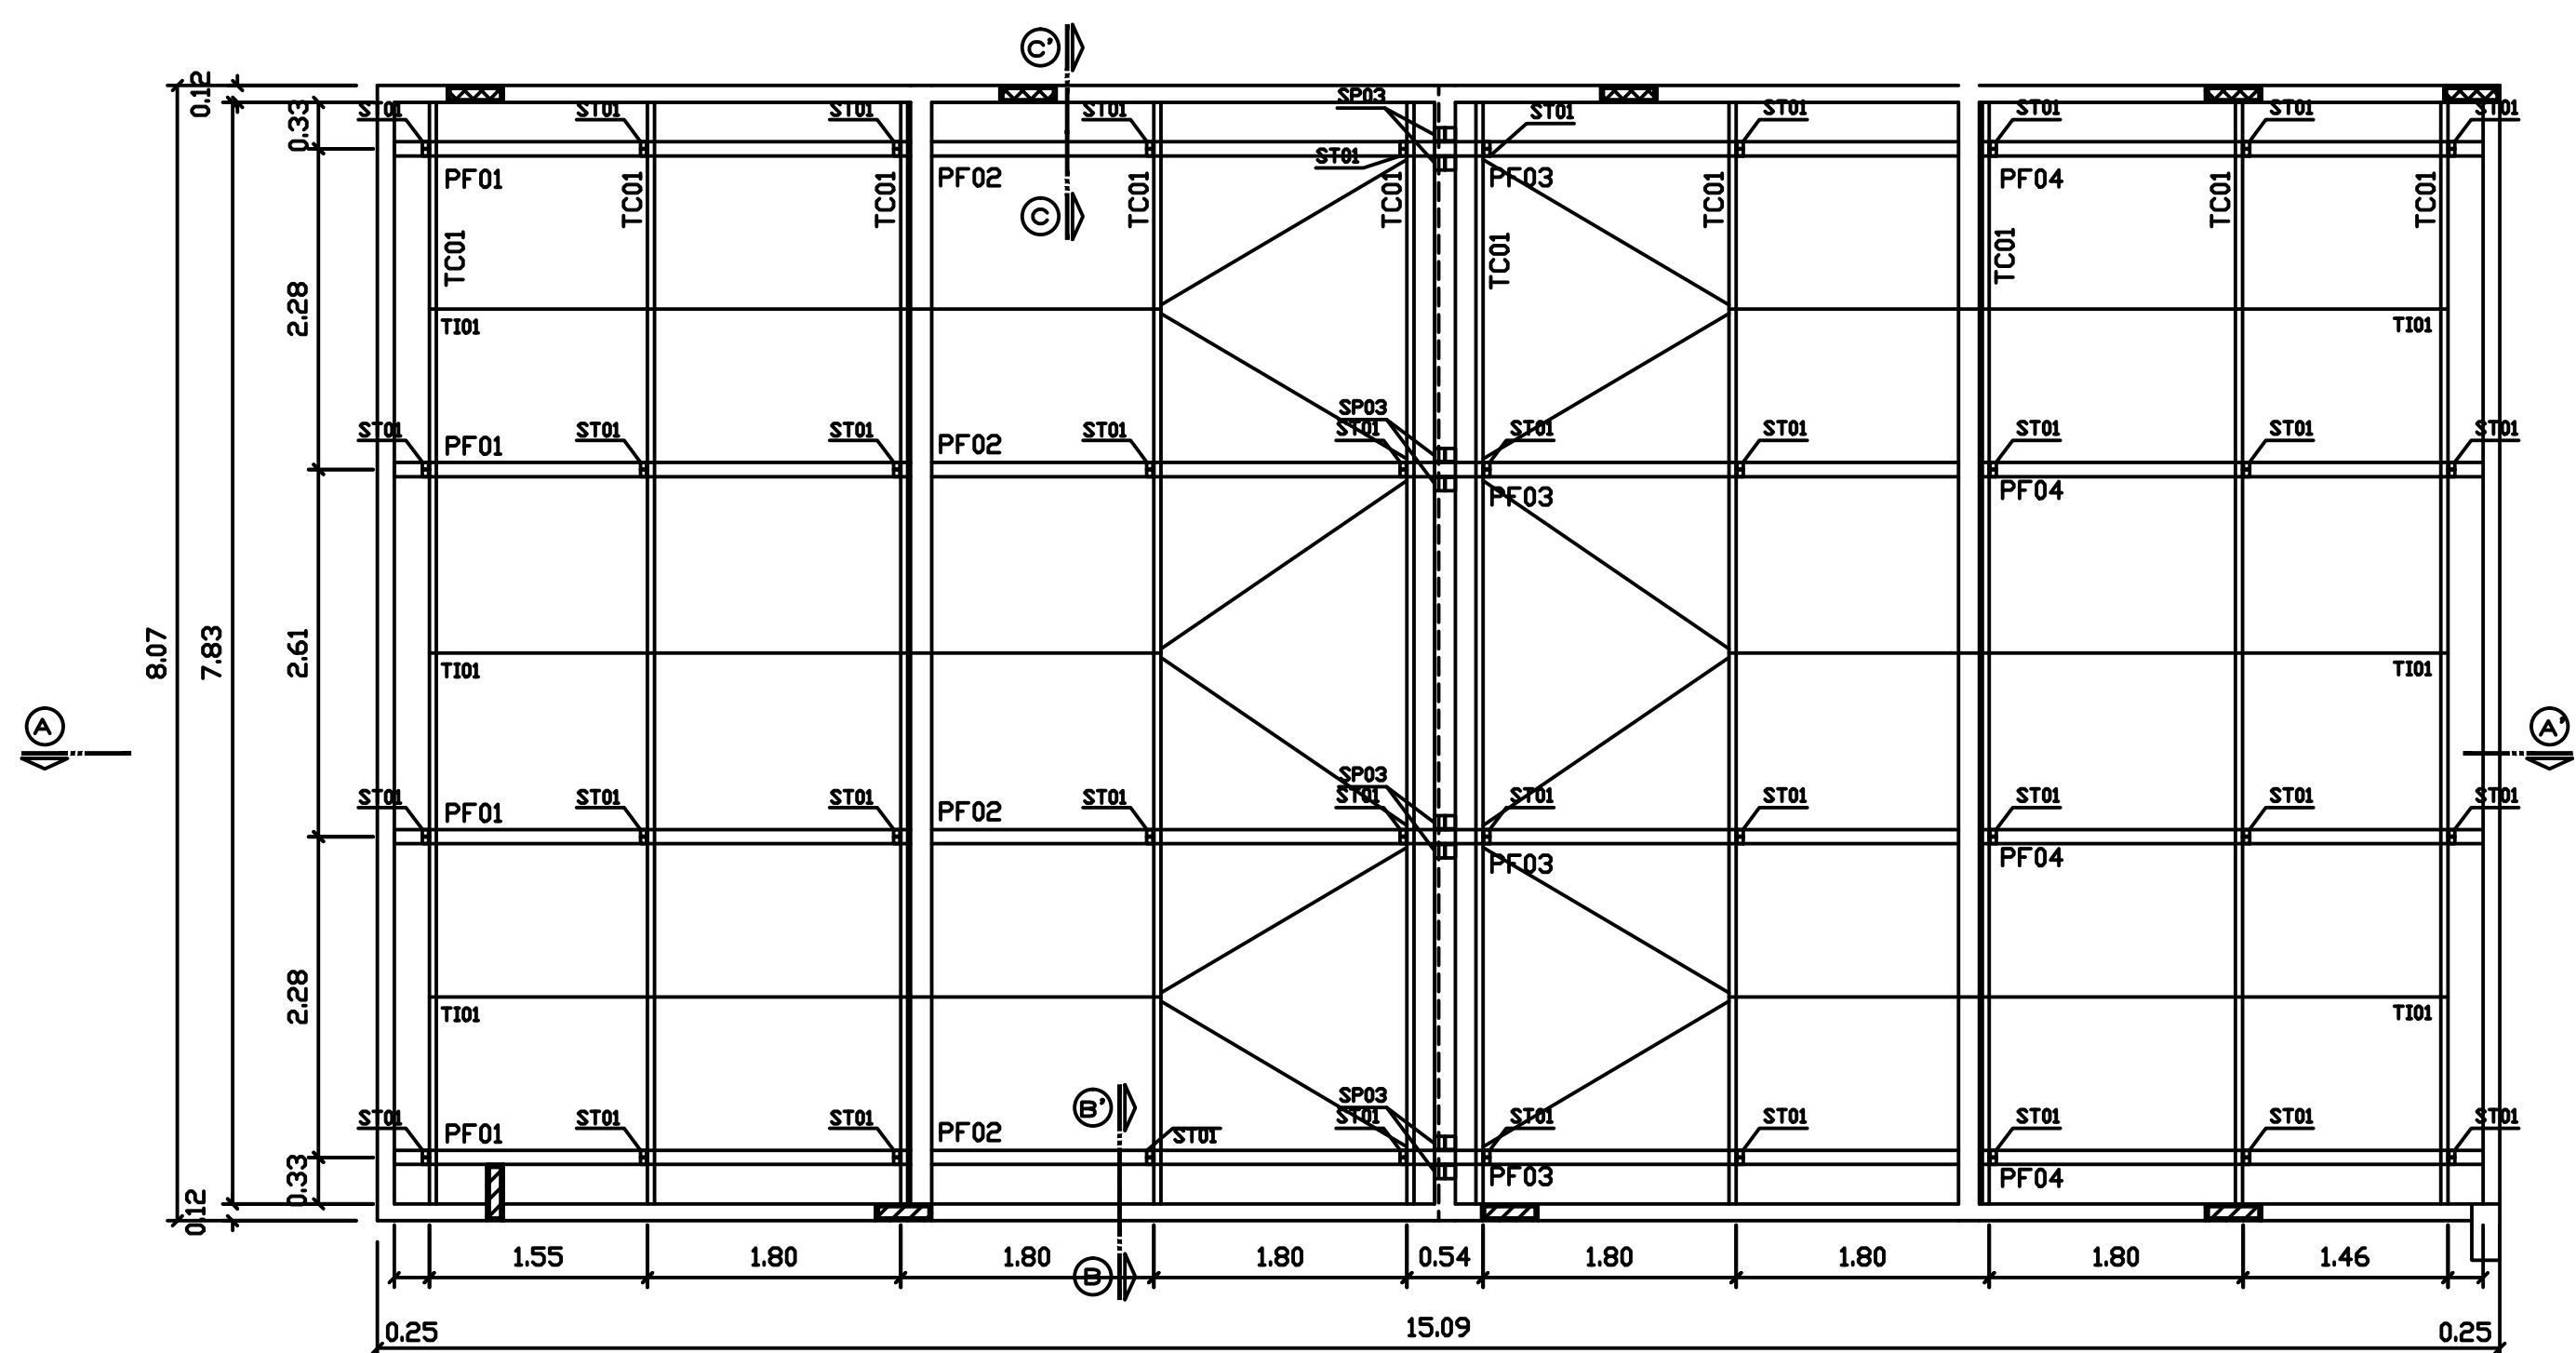


Planta Baixa e Locação A
esc. 1/50

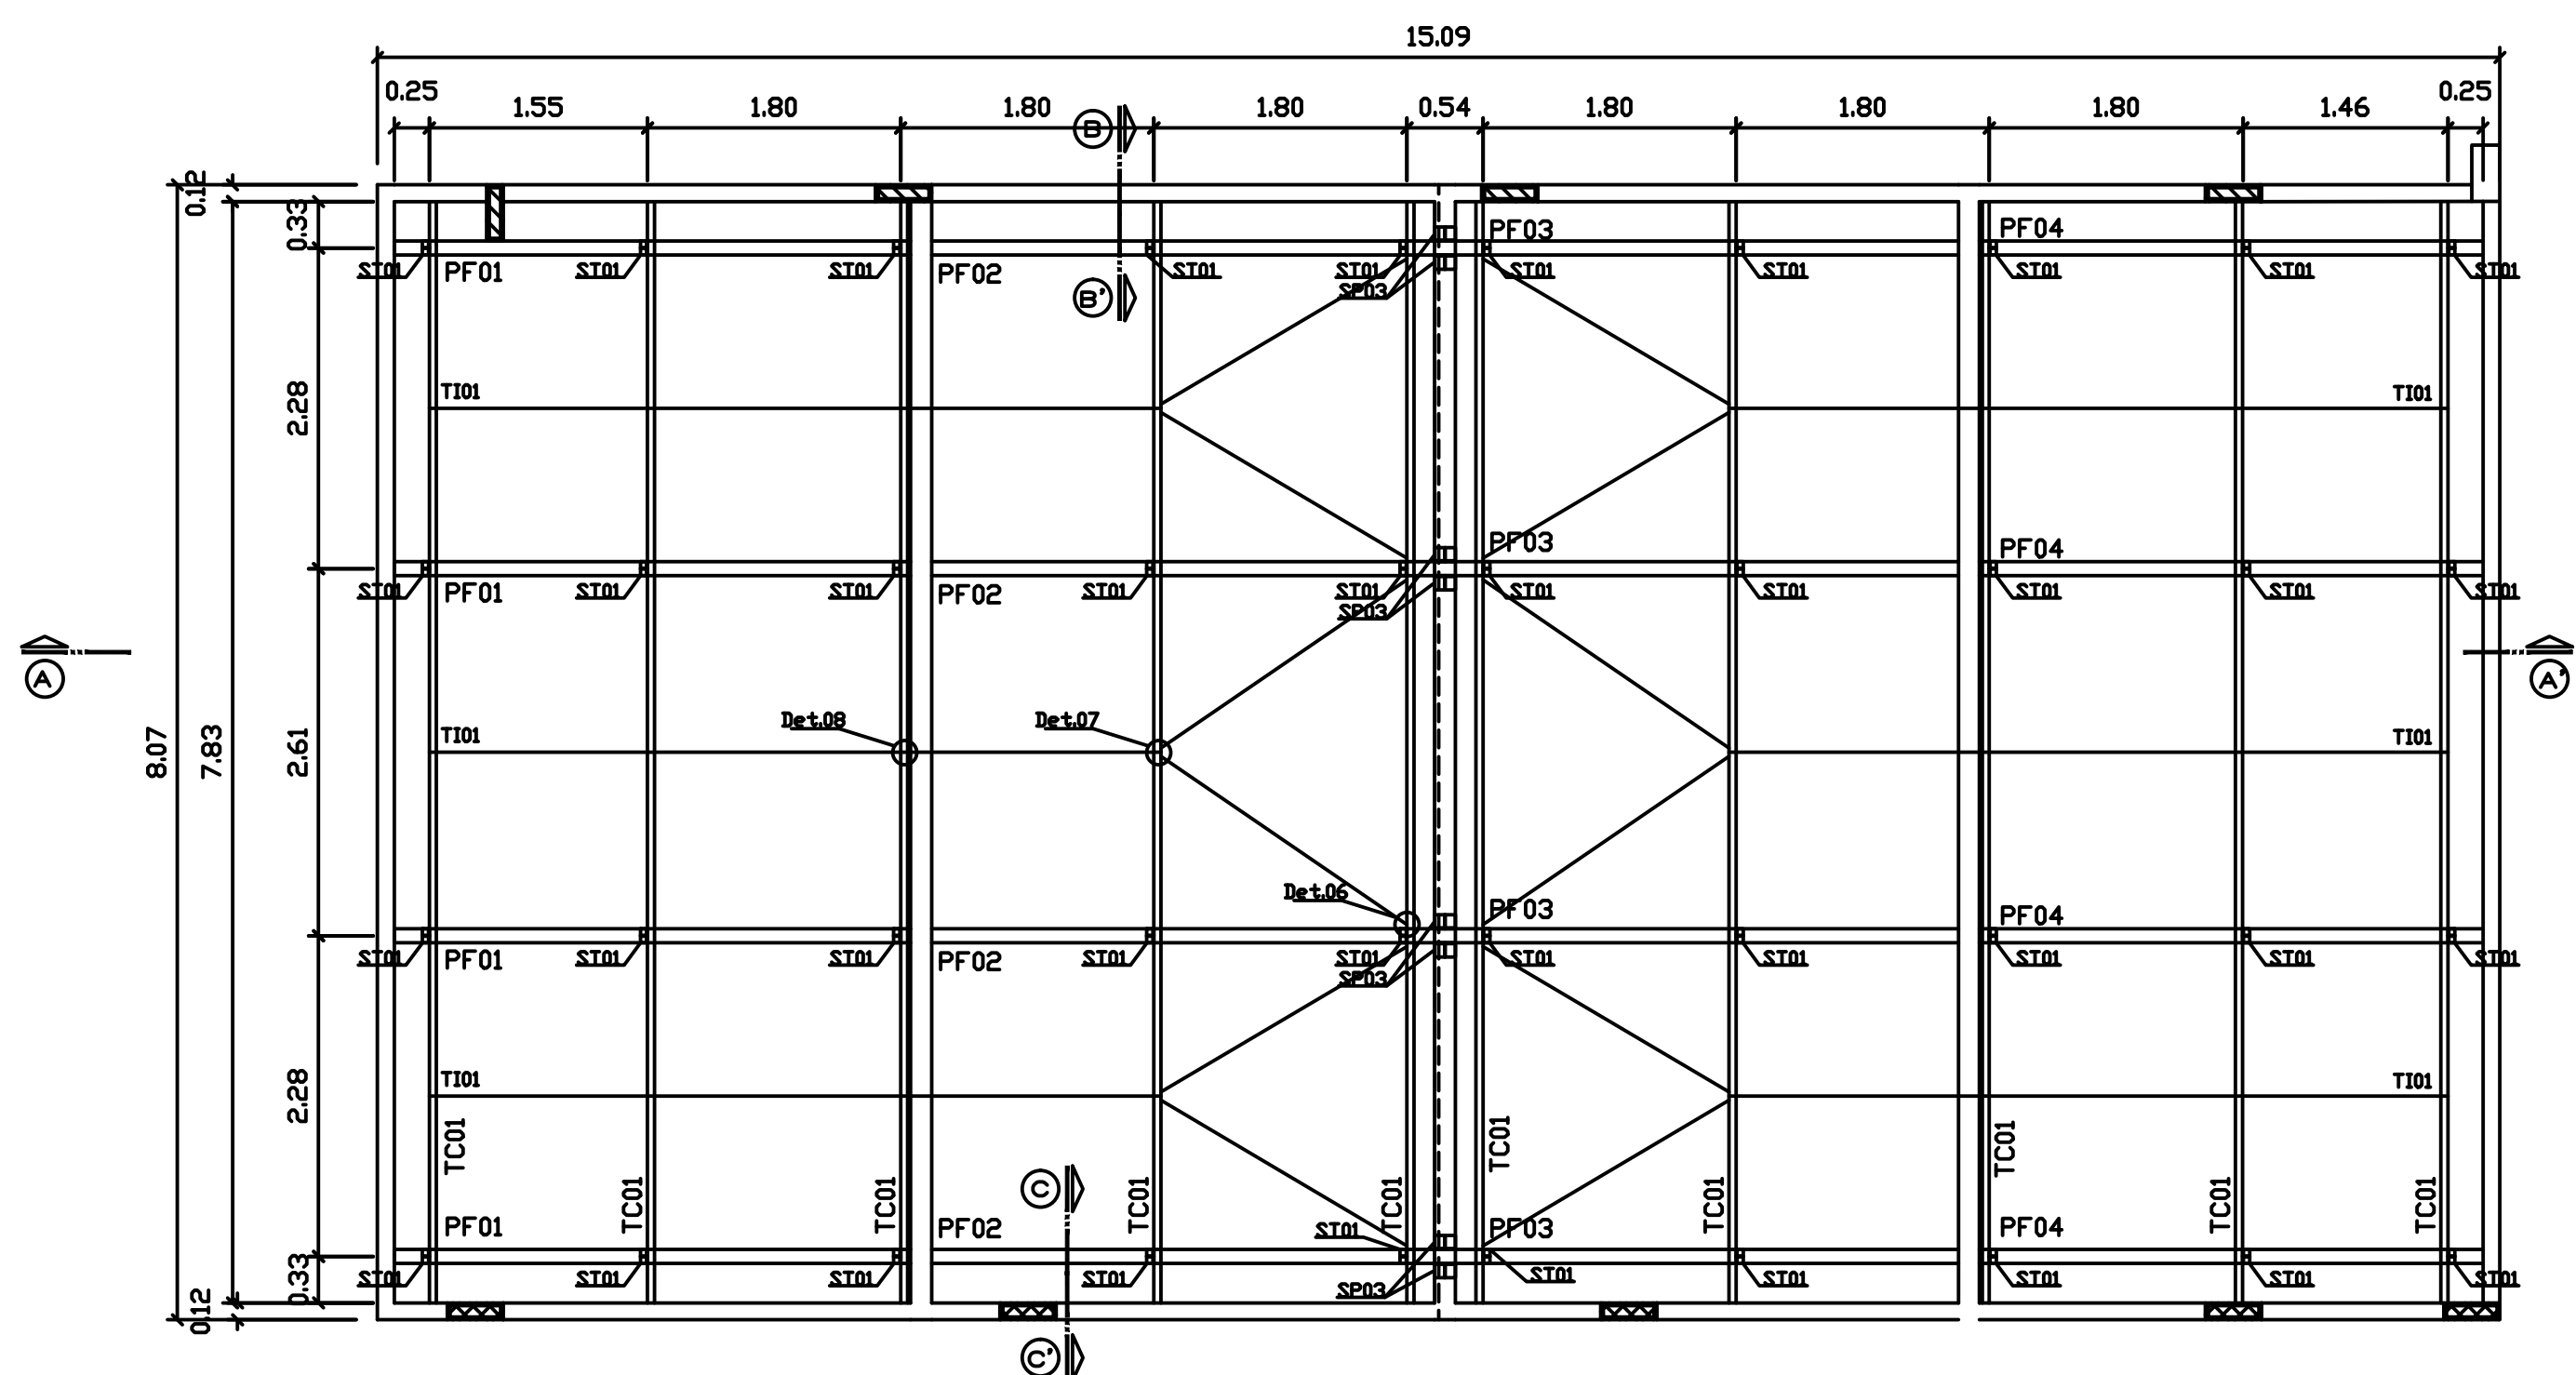


Planta Baixa e Locação E
esc. 1/50

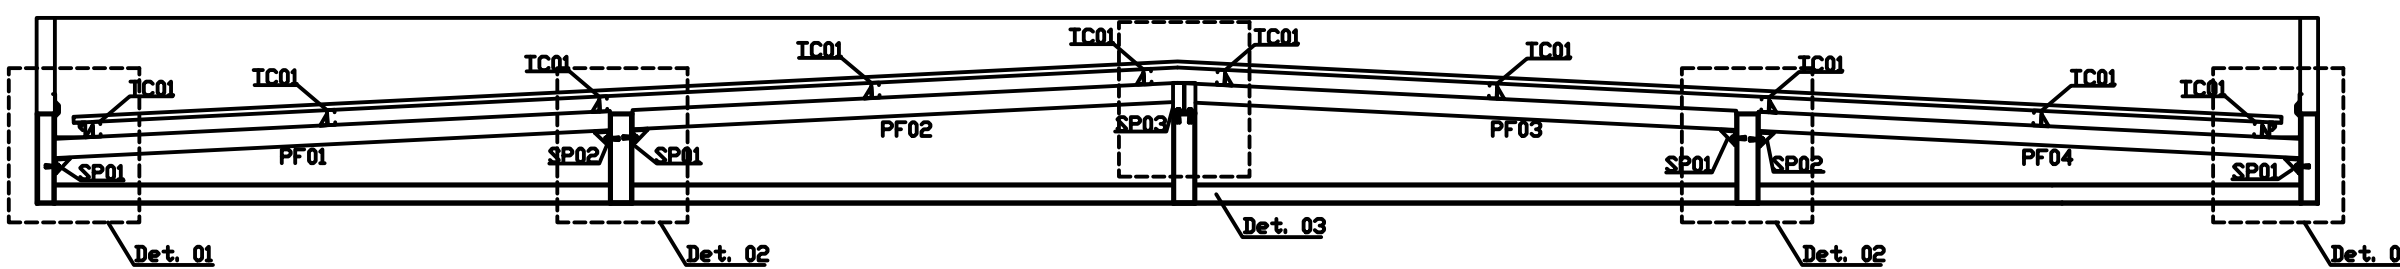


Corte A-A'
esc. 1/50

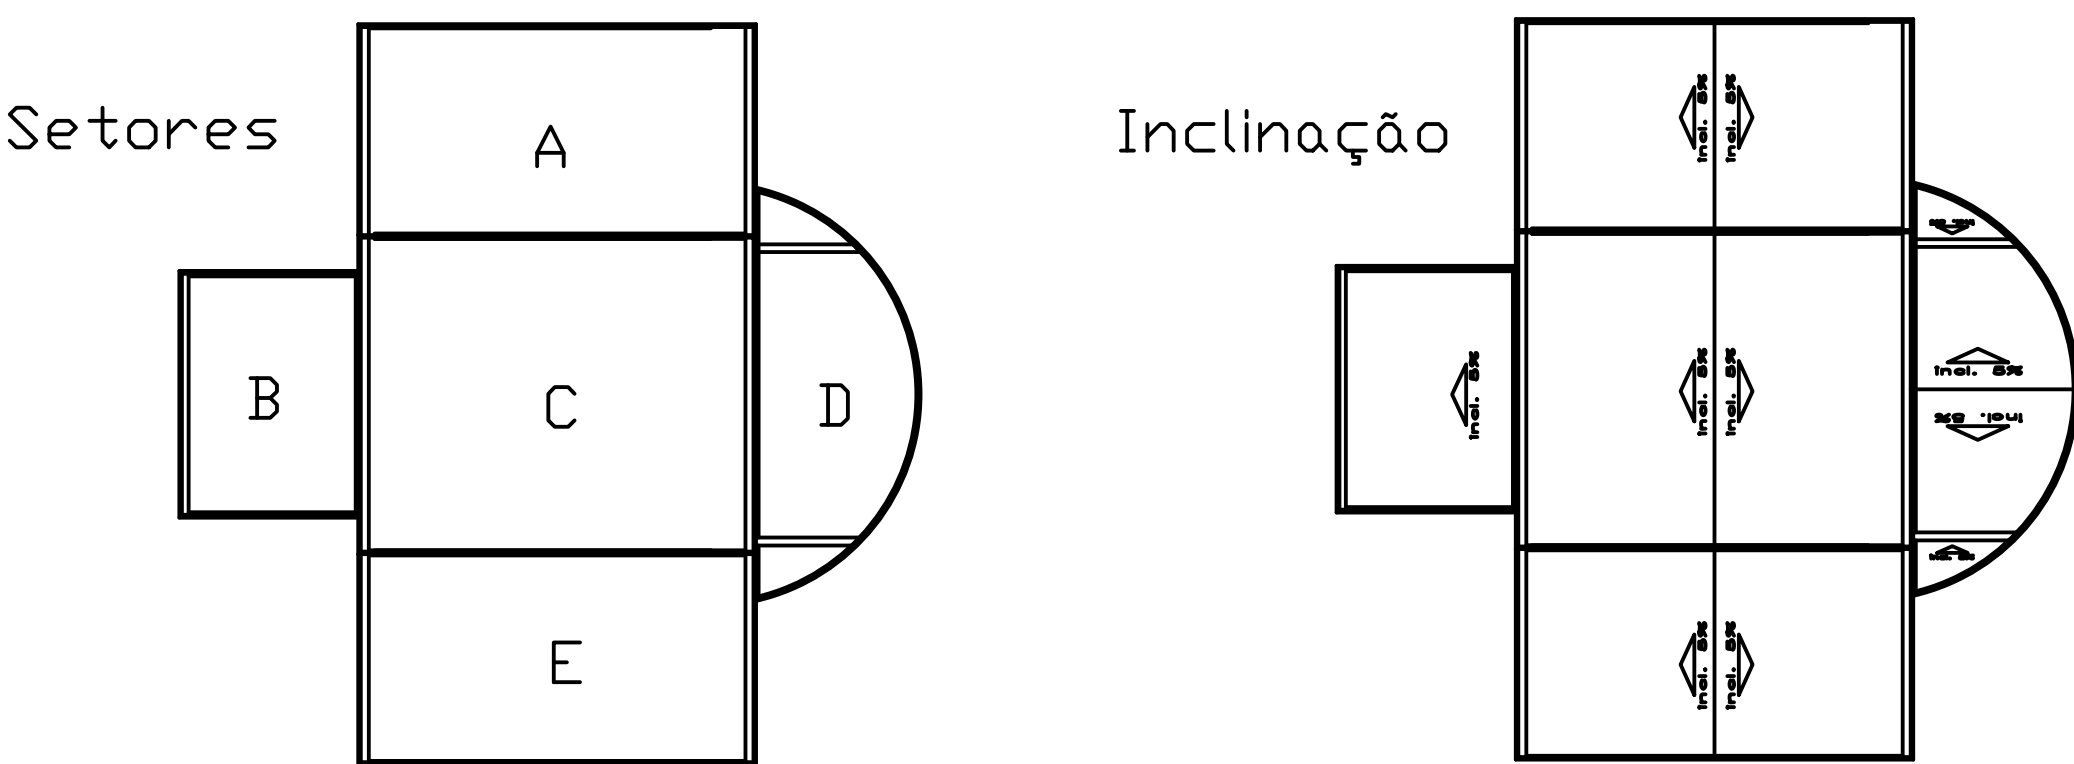


SITUAÇÃO FINAL

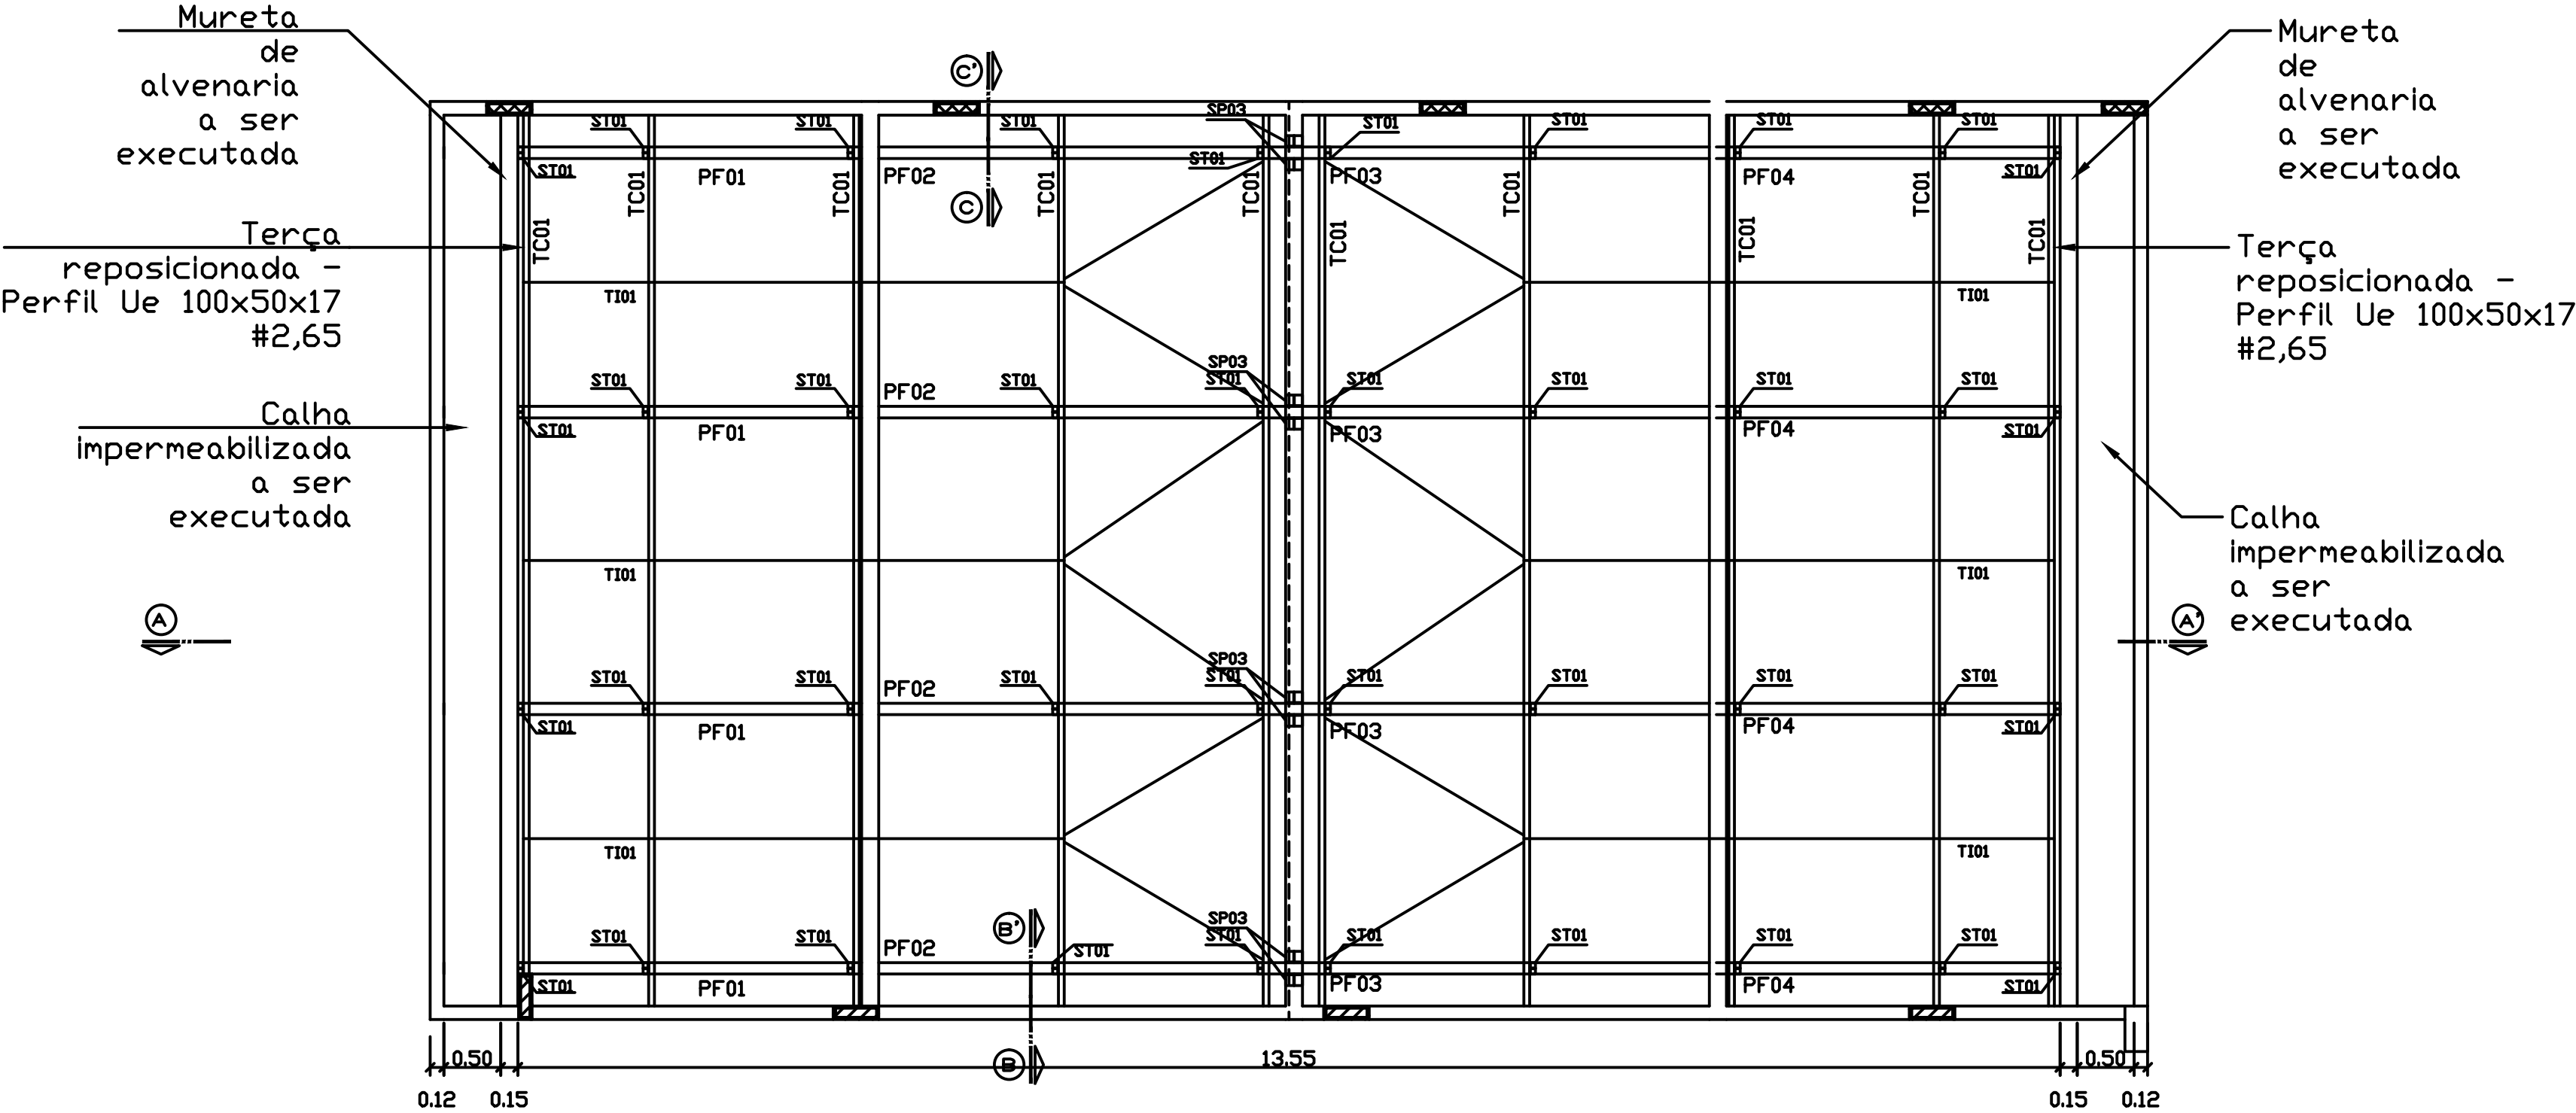


Planta Baixa e Locação A
esc. 1/50

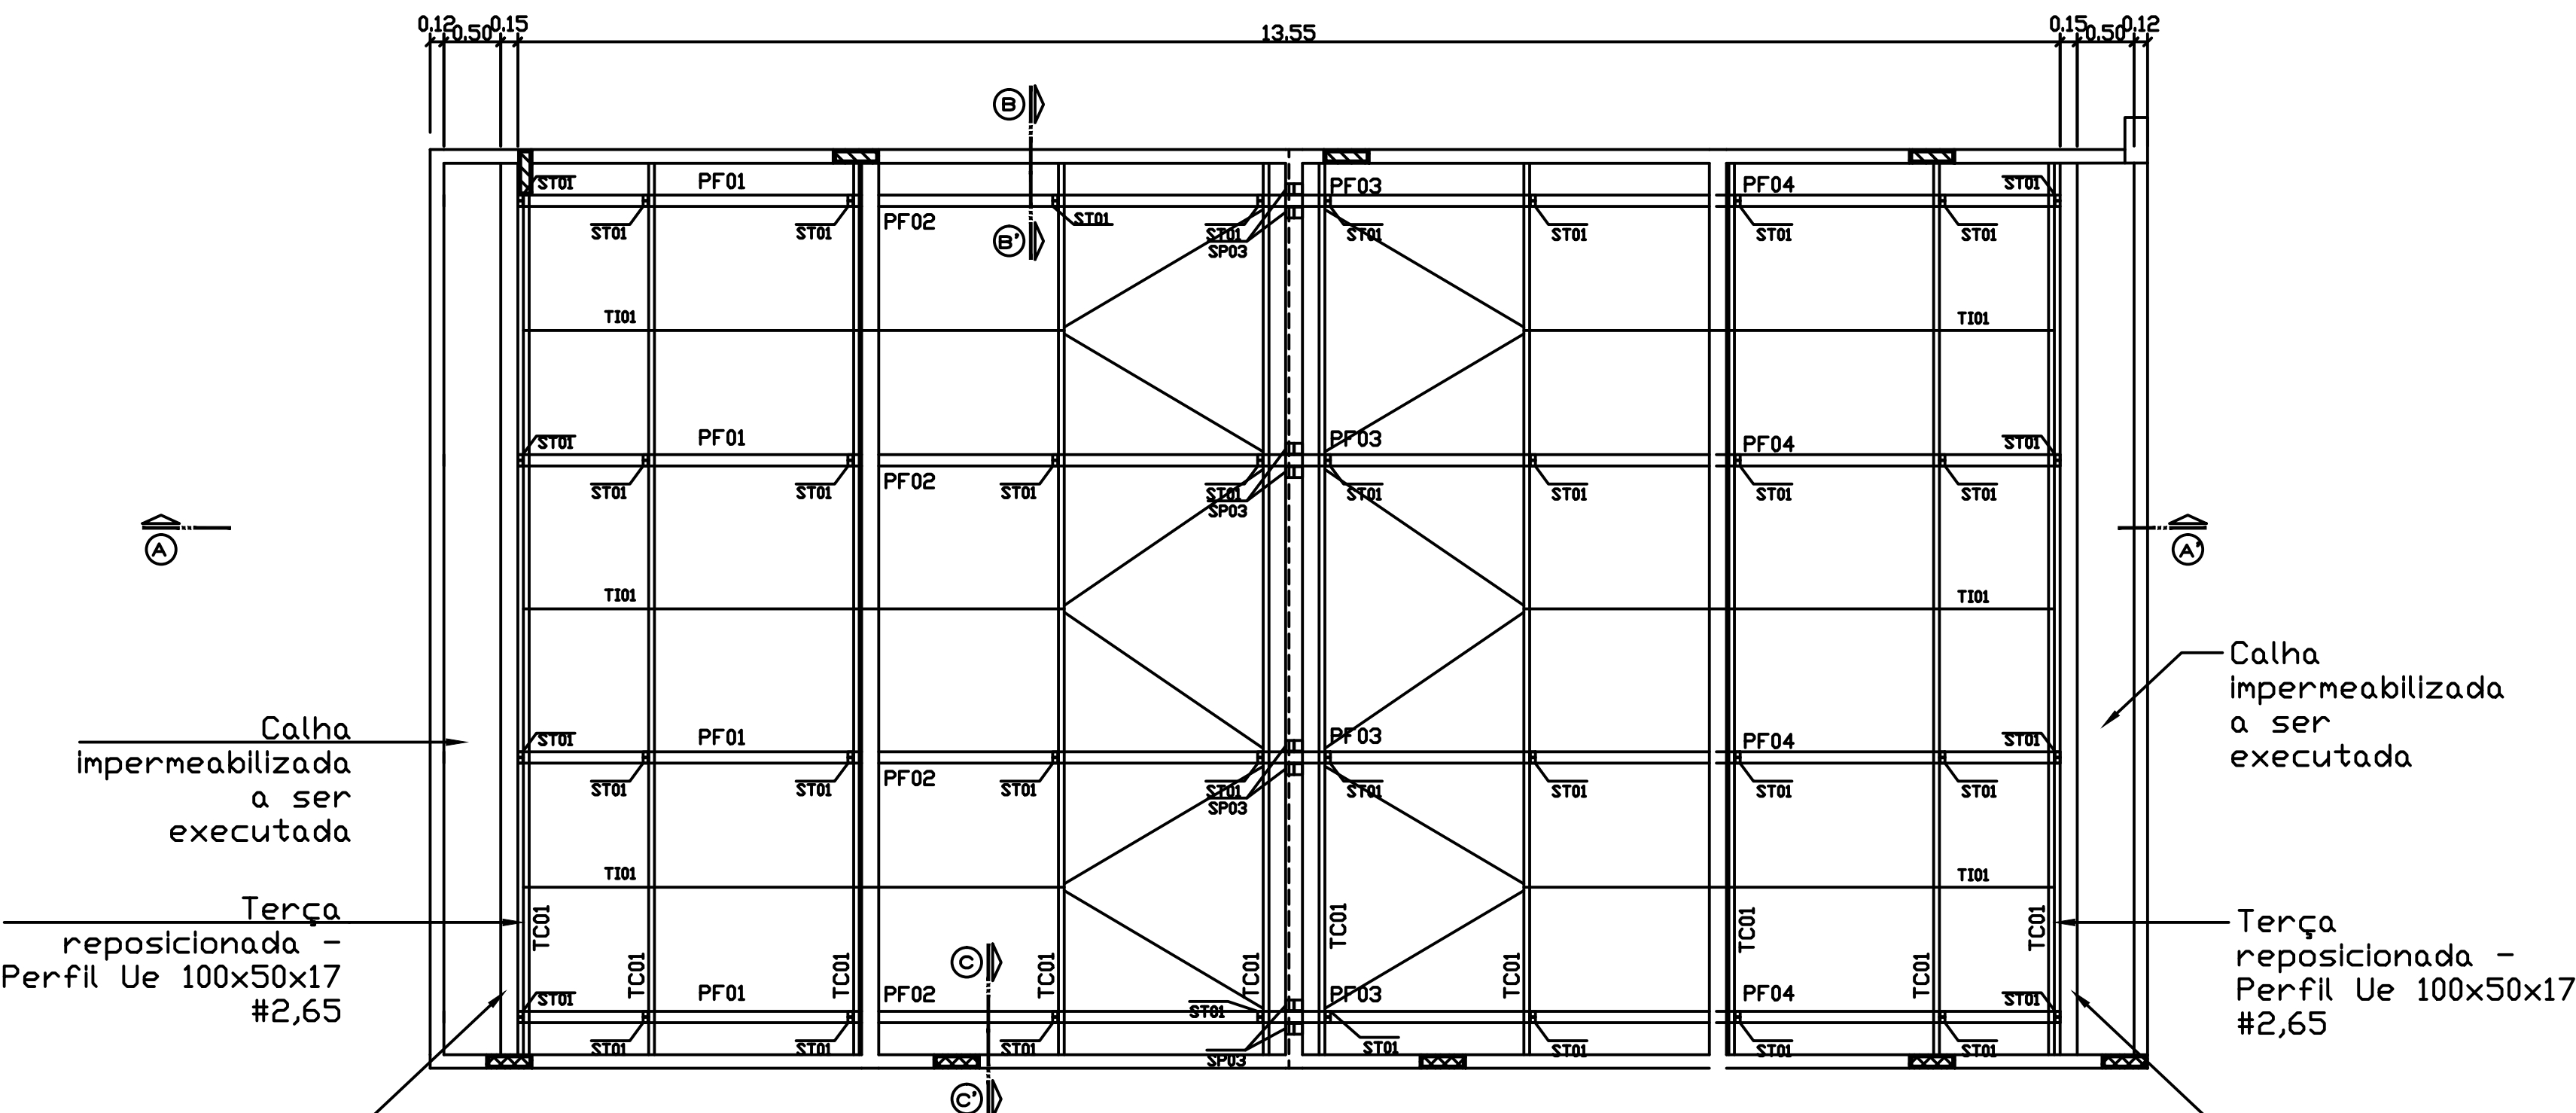


Planta Baixa e Locação E
esc. 1/50

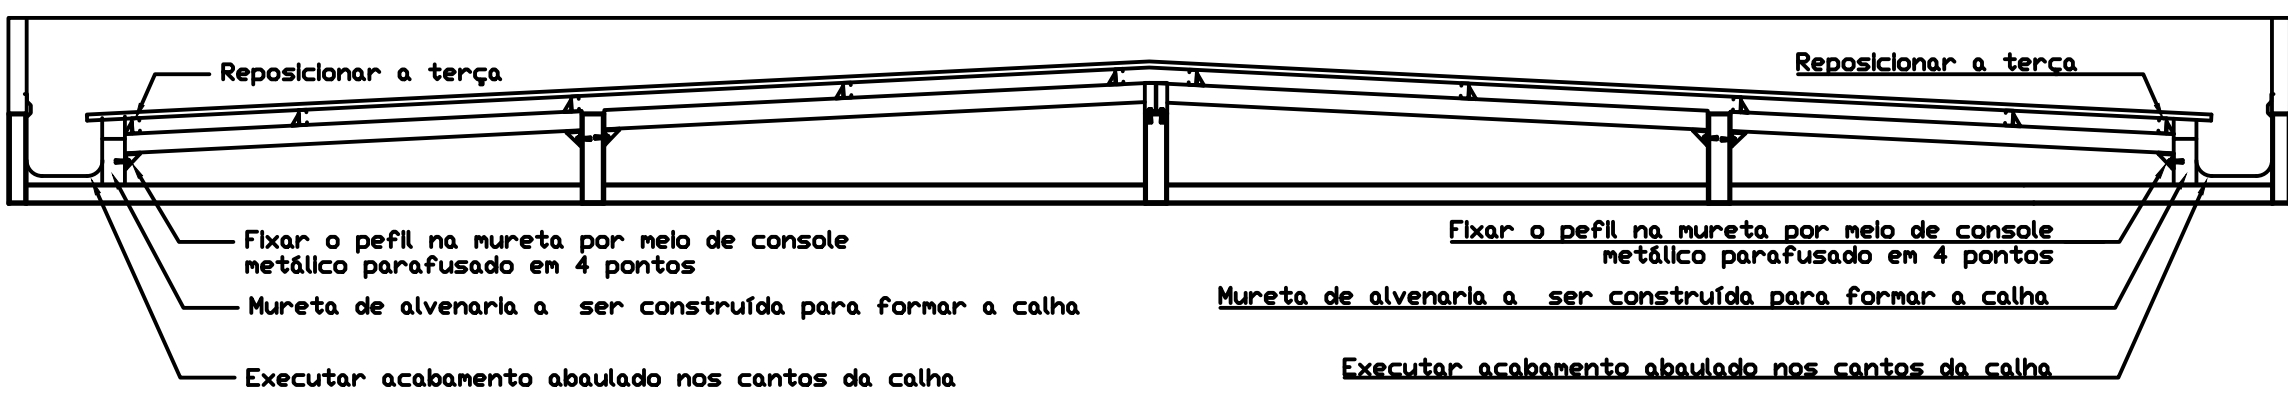

Corte A-A'
esc. 1/50

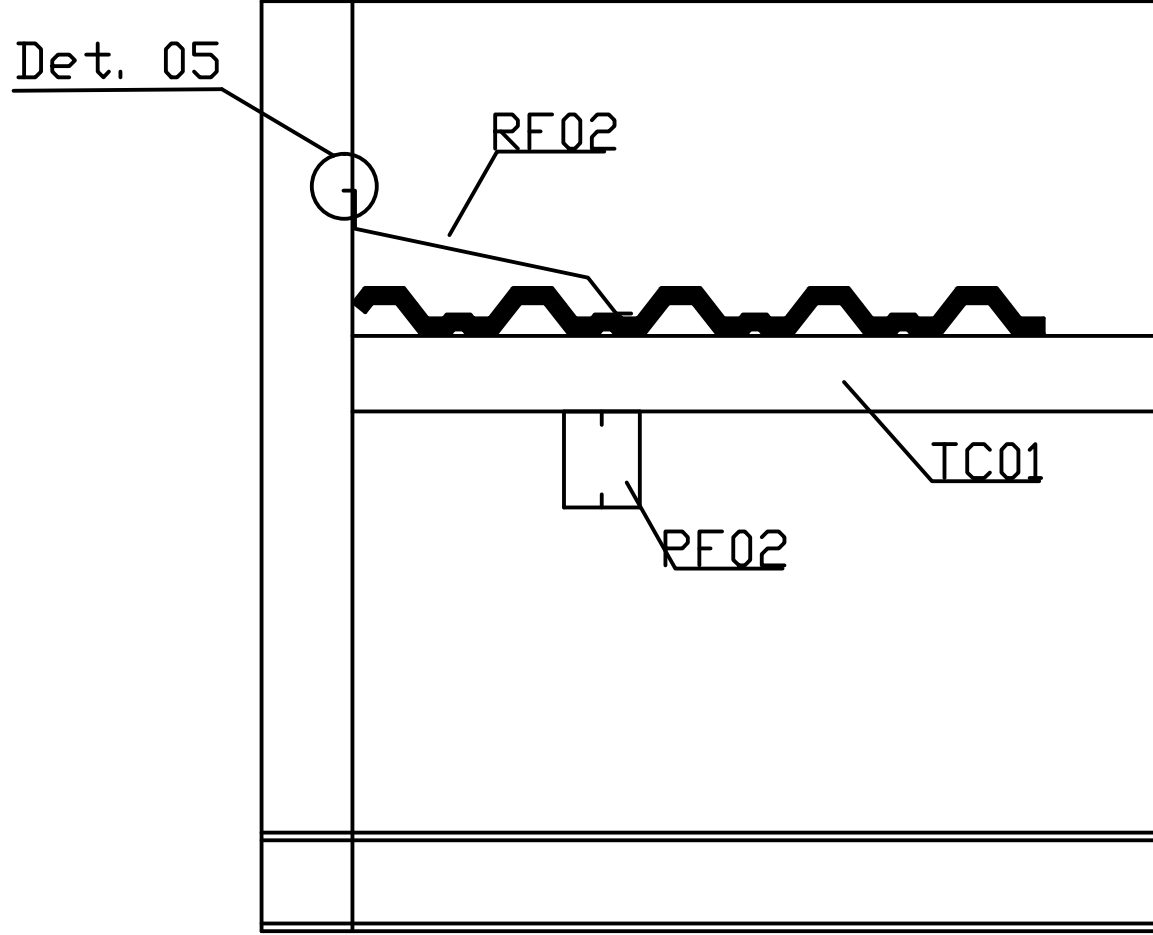

Corte B-B'

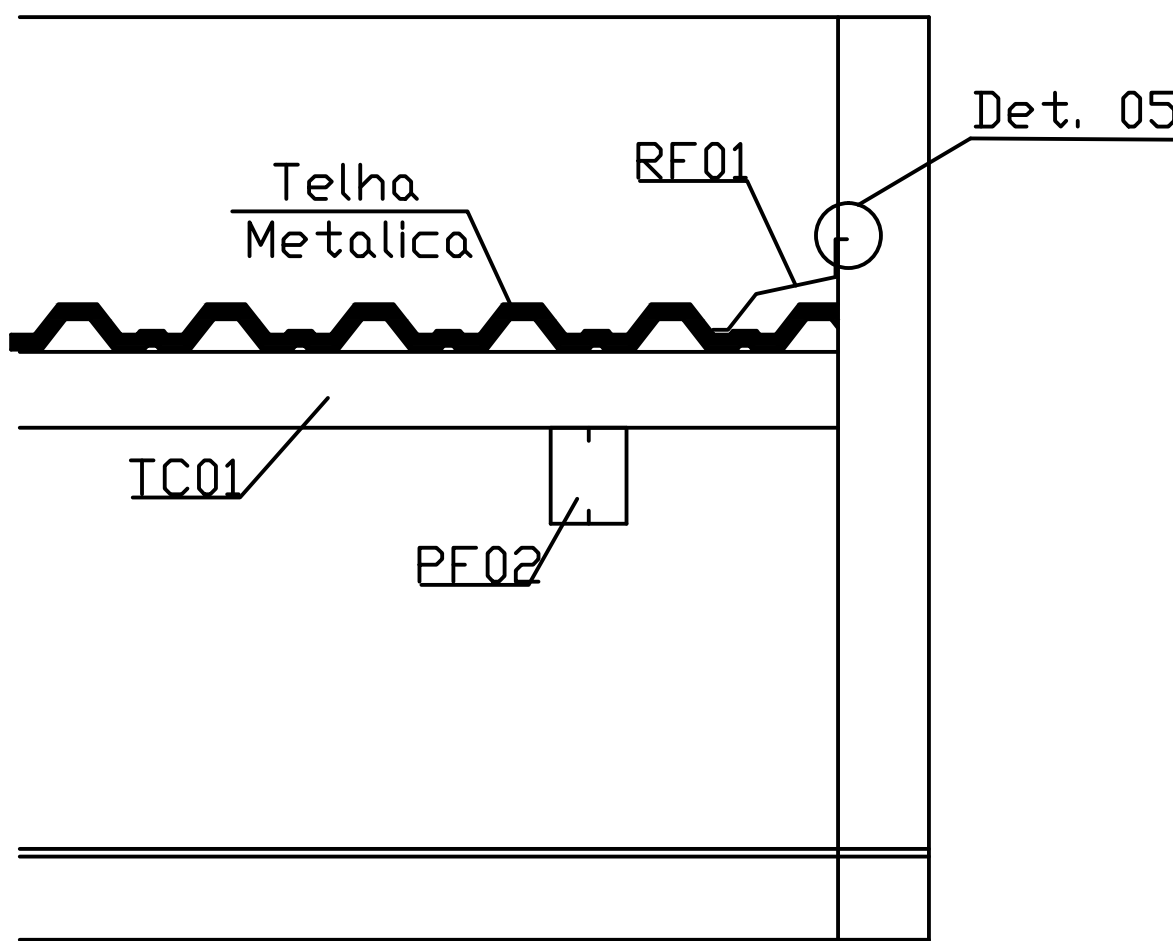

Corte C-C'

Aprovação:

PODER JUDICIÁRIO DA UNIÃO

TRE - GO

REFORMA DE CARTÓRIOS ELEITORAIS

METÁLICA - TELHADO

CARTÓRIO ELEITORAL DE CALDAS NOVAS

Avenida Transiente, esquina com Rua 5-1, Homenage 1

Caldas Novas GO

7ª ZONA ELEITORAL - CALDAS NOVAS

Proprietário: UNIÃO

Área do terreno: 3.540,00 m²

Área construída: 606,00 m²

Autor do Projeto: Eng. Civil MARCOS PAULO BARBOSA

CREA 010480-GO

Comissão: ADAPTAÇÃO DA ESTRUTURA METÁLICA DOS BLOCOS "A" E "E"

Prancha: 01/02

Escala: Indicada

Data: AGOSTO/2024

Desenho:

Revisão: rev00

MET

OBS:

1) AÇO USI-SAC-300 Fy=300 Mpa

Fu=402 Mpa