

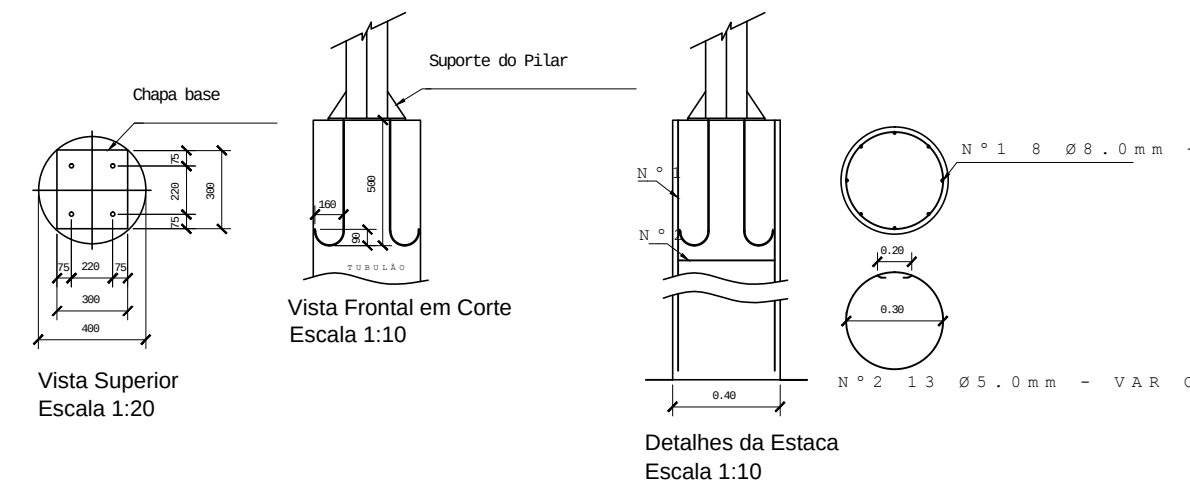
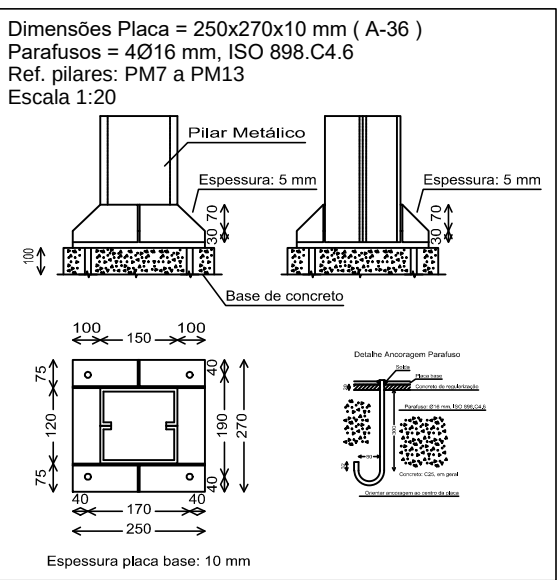
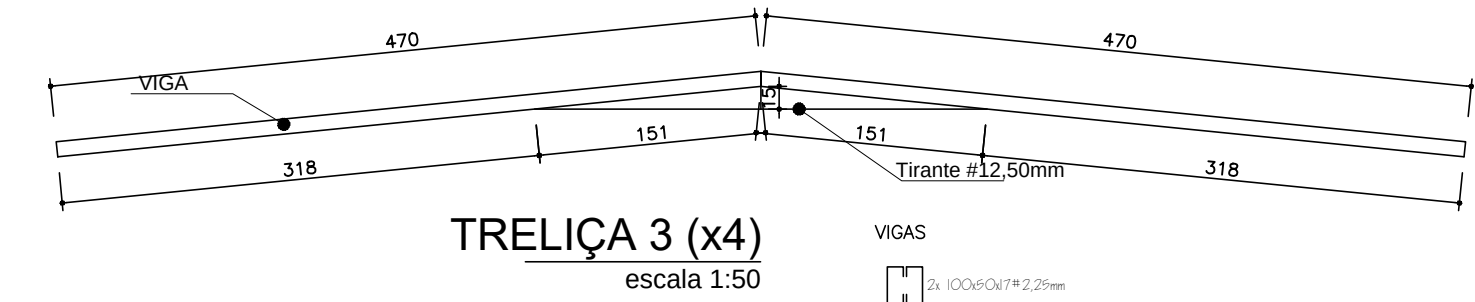
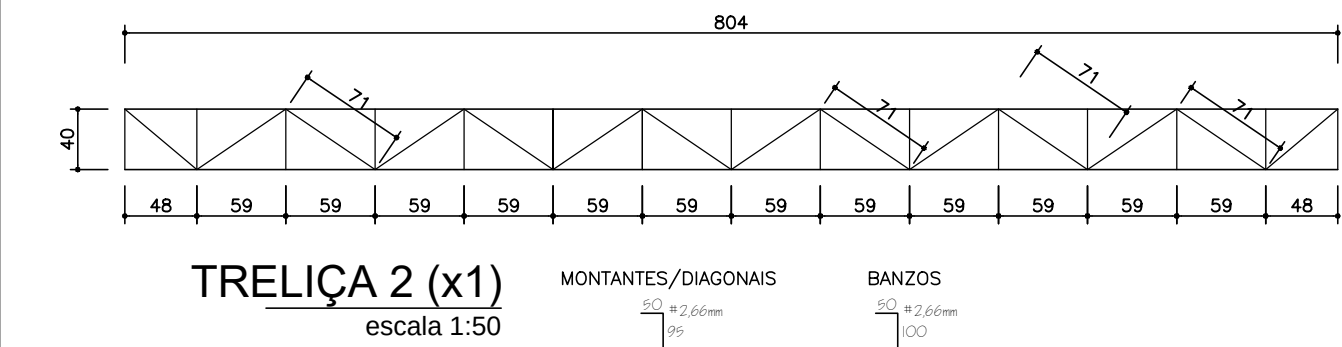


2-REALIZADO PINTURA COM TINTA ESMALTE AUTOMOTIVA - COR BRANCA

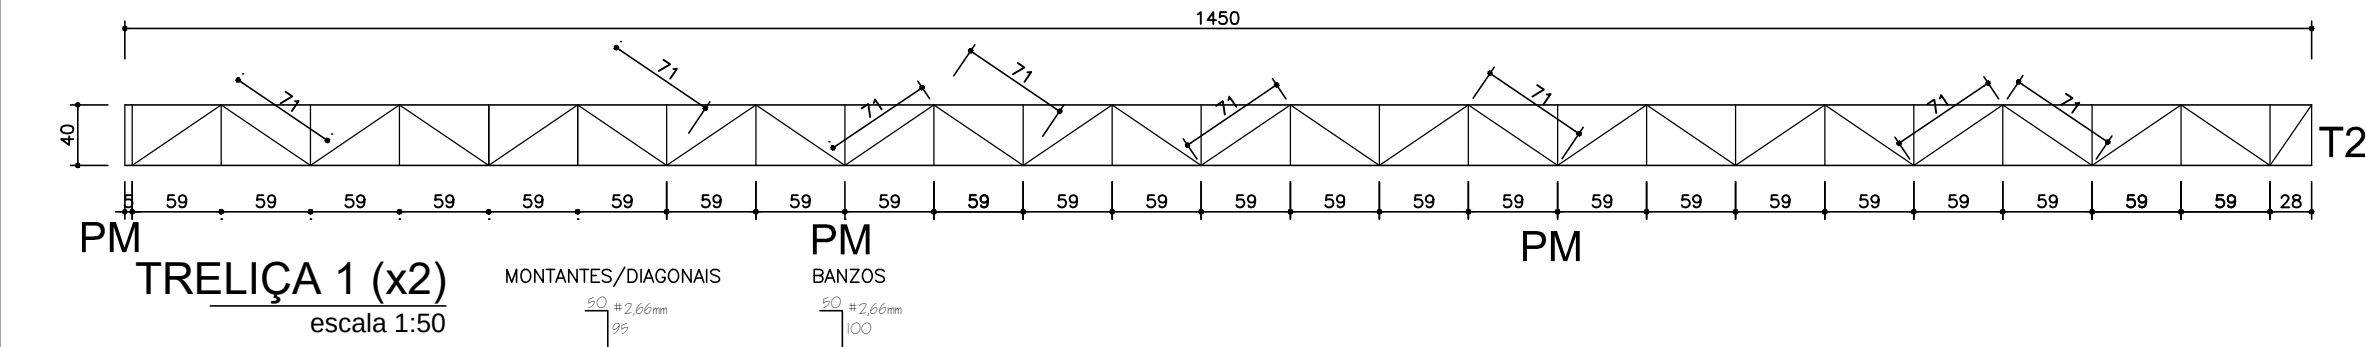

01/03

FOLHA:

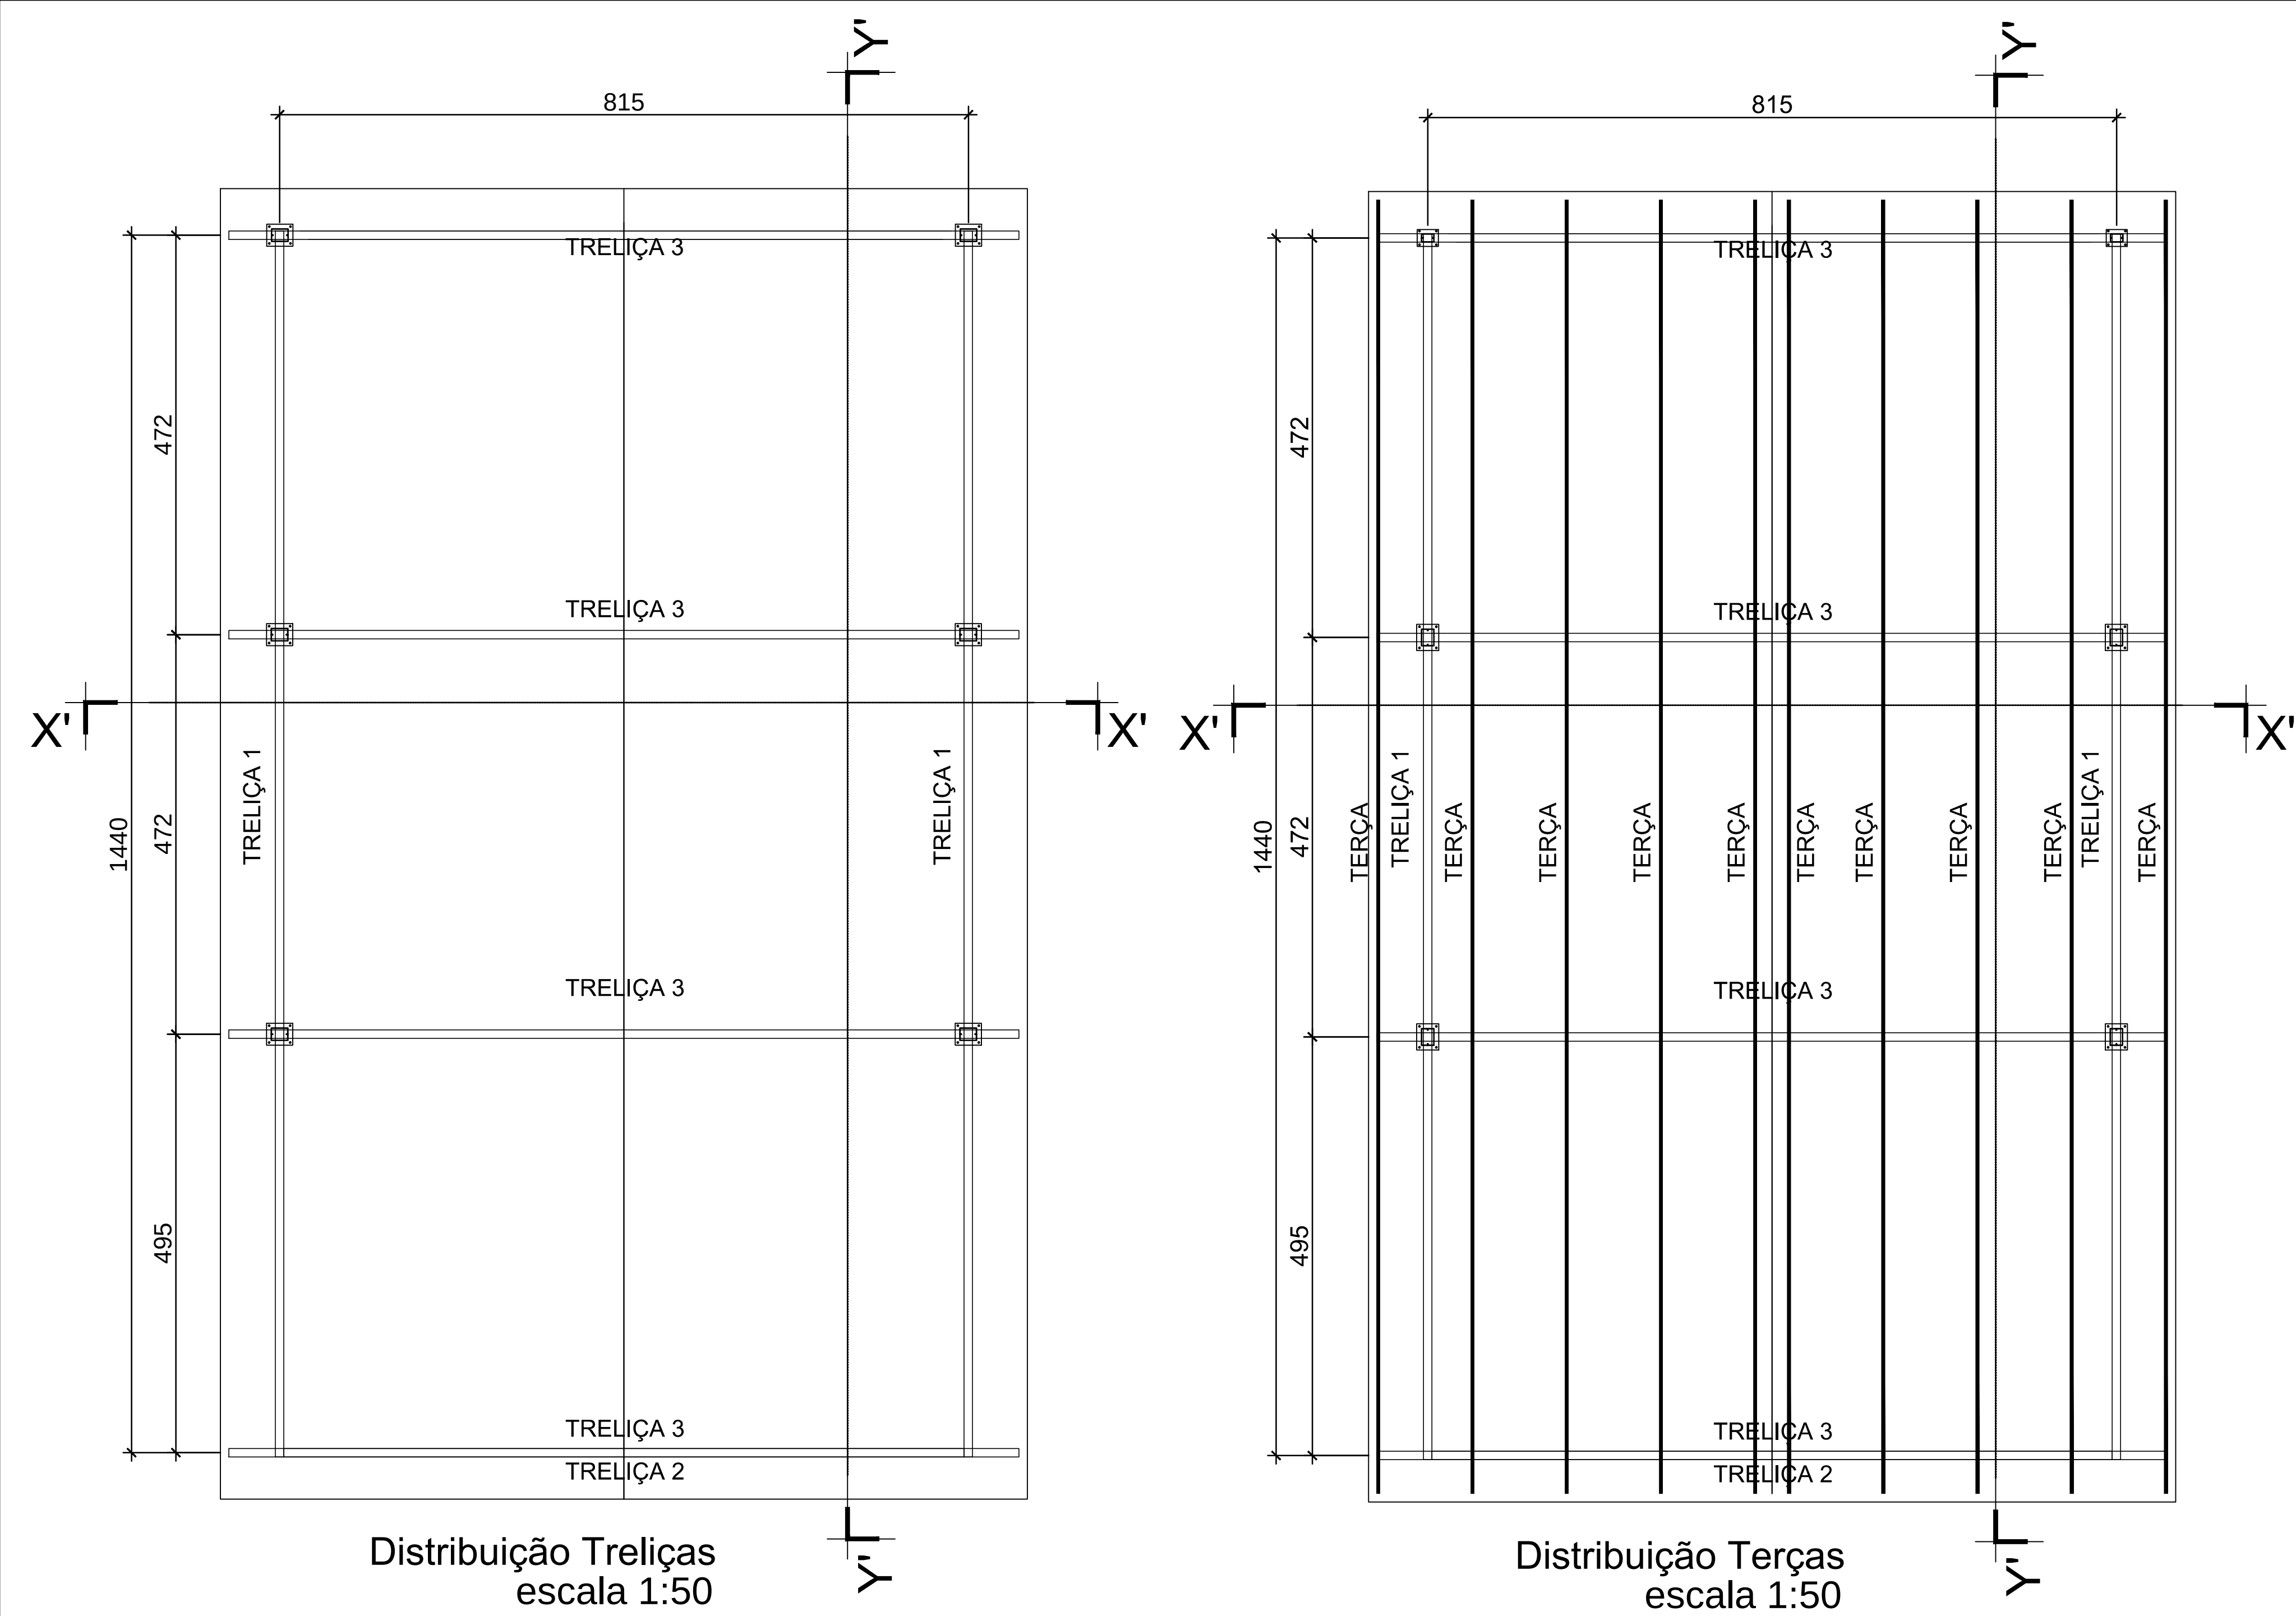

TOI 146 METÁLICO

RESUMO						
ITEM	PEÇAS	POSIÇÃO	DESCRIÇÃO	QUANTIDADE UNIT	PESO UNIT (kg)	PESO TOTAL(kg)
1	TRELIÇA 1 (2x)					
1.1	PERFIL U	BANZOS TRELIÇA	100x50x2,66mm	58,00 m	3,95	229,10
1.2	PERFIL U	MONTANTES/DIAGONAIS	95x50x2,66mm	56,80 m	3,87	219,87
2	TRELIÇA 2 (1x)					
2.1	PERFIL U	BANZOS TRELIÇA	100x50x2,66mm	16,08 m	3,95	63,52
2.2	PERFIL U	MONTANTES/DIAGONAIS	95x50x2,66mm	15,80 m	3,87	61,16
3	TRELIÇA 3 (4x)					
3.1	PERFIL U	PERFIL ENR FECHADO	2x 100x50x17x2,28mm	37,60 m	7,74	291,02
4	PILARES					
4.1	PM1, PM2, PM3, PM4, PM5, PM6	PERFIL ENR FECHADO	2x 200x75x25x3,00mm	23,40 m	17,96	420,26
5	TERÇAS					
5.1	TERÇA	PERFIL ENR FECHADO	75x40x15x2,28mm	76,50 m	2,99	228,74
6	CHAPAS					
6.1	CHAPA DE BASE	PILAR	300X300 H 15,00mm	6,00 un	11,21	67,23
6.2	SUORTE DO PILAR	PILAR	75X150 H 4,75mm	26,00 un	0,21	5,13
6.3	CHAPA DE TOPO DE PILAR	PILAR	200X400 H 4,75mm	6,00 un	3,04	18,24
6.4	CHUMBADOR	CHAPA BASE	PARABOLT	24,00 un	1,00	24,00
SUB TOTAL						1.628,27
7	COBERTUR CARROS					
7.1	TRELIÇA 4 (COBERTURA)					
7.1.1	PERFIL U	BANZOS TRELIÇA	100x50x2,66mm	67,13 m	3,95	265,16
7.1.2	PERFIL U	MONTANTES/DIAGONAIS	95x50x2,66mm	45,71 m	3,87	176,94
7.2	TRELIÇA 5 (PILAR)					
7.2.1	PERFIL U	BANZOS TRELIÇA	100x50x2,66mm	29,33 m	3,95	115,85
7.2.2	PERFIL U	MONTANTES/DIAGONAIS	95x50x2,66mm	44,66 m	3,87	172,88
7.3	TERÇA					
7.3.1	TERÇA	PERFIL ENR FECHADO	75x40x15x2,28mm	121,60 m	2,99	363,58
7.4	CHAPAS					
7.4.1	CHAPA DE BASE	PILAR	250X270 H 10,00mm	14,00 un	5,04	70,61
7.4.2	CHUMBADOR	CHAPA BASE	PARABOLT	56,00 un	1,00	56,00
SUB TOTAL						1.221,03
					TOTAL (KG)	2.849,30
					TOTAL (KG) COM 10% DE PERDAS E CHAPAS	3.134,23

APROVAÇÃO

TRIBUNAL REGIONAL ELEITORAL DO ESTADO DE GOIÁS
PODER JUDICIÁRIO DA UNIÃO

ANEXO II E DEPÓSITO DE URNAS

COBERTURA ESTACIONAMENTO

ENDEREÇO

RUA 17A, ESQUINA COM AS RUAS 25A E RUA FRANCISCO COSTA DA CUNHA, SETOR AEROPORTO, GOIÂNIA/GO

ÁREA DE TERRENO

6.171,47 m2

ÁREA DO TÉRREO

1.623,02 m2

ÁREA CONSTRUÍDA TOTAL

2.243,50 m2

ÁREA DO MEZANINO

620,48 m2

ÁREA PERMEÁVEL

3.497,44 m2

PROPRIETÁRIO:

TRIBUNAL REGIONAL ELEITORAL DO ESTADO DE GOIÁS

RESP. TÉCNICO ENG. CIVIL

ARTHUR DE ALMEIDA CRUZ - CREA 16478/D-GO

METÁLICA

TIPO DE PROJETO

DISTRIBUIÇÃO TRELIÇAS E TERÇAS
DETALHE TRELIÇA E PILARES

ASSUNTO:

DATA:

NOV/2024

ESCALA:

INDICADAS

REVISÃO:

00


NOME DO ARQUIVO:

xxx


REV.	DATA	DESCRIÇÃO

02/03





FOLHA:

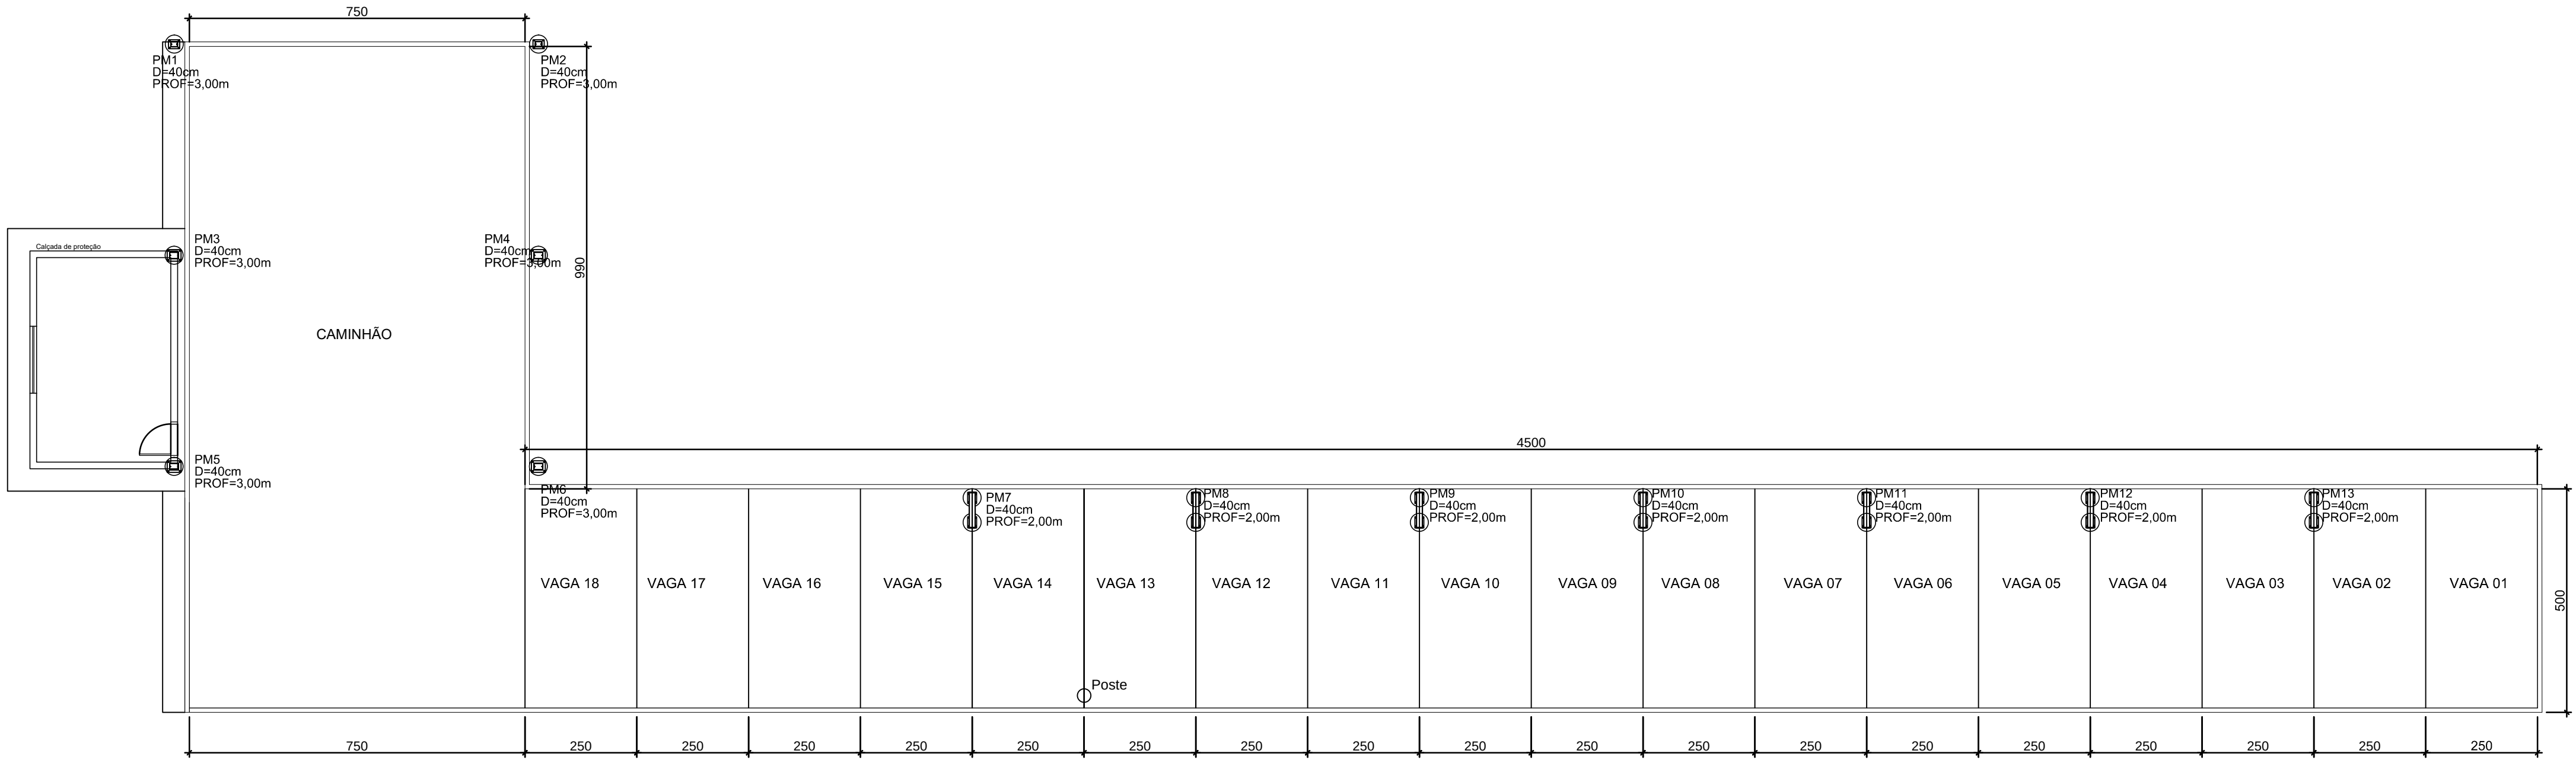

Locação Pilares
escala 1:100

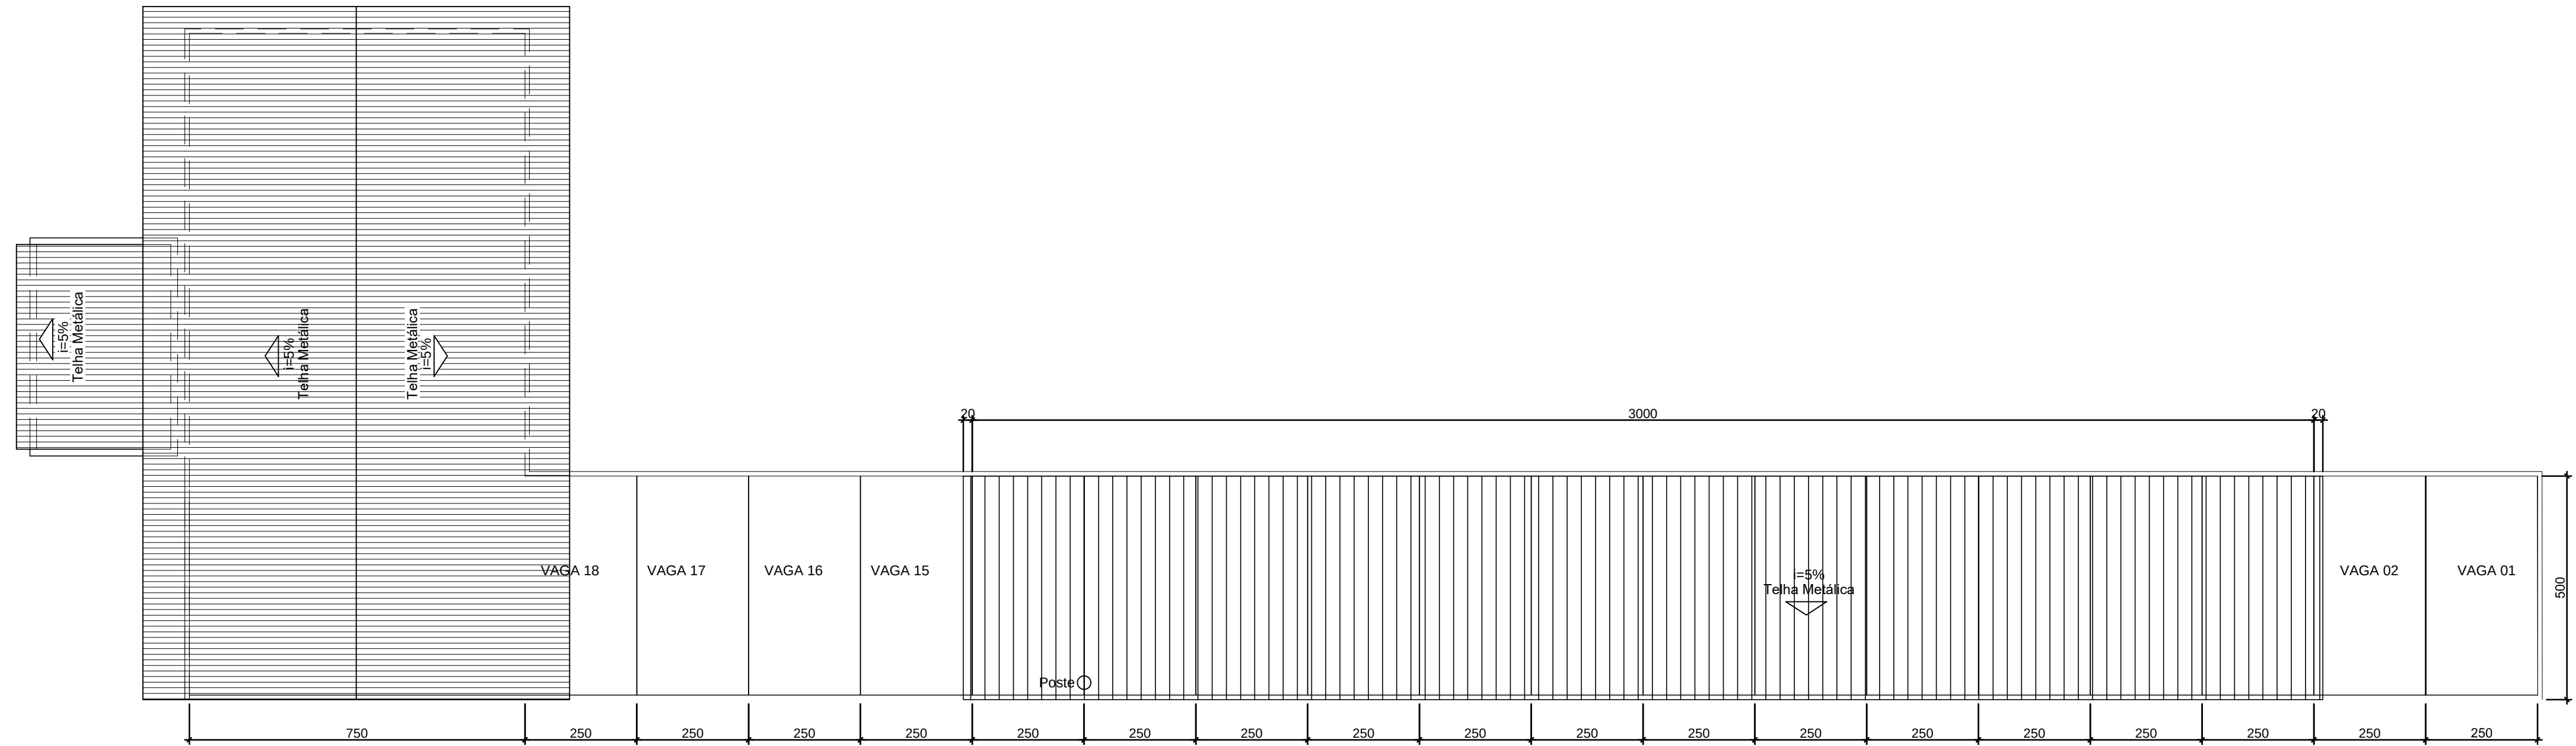

Planta de Cobertura
escala 1:100

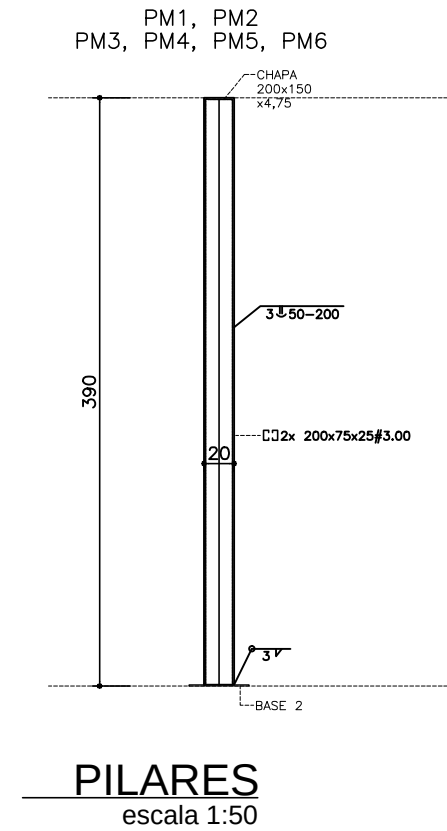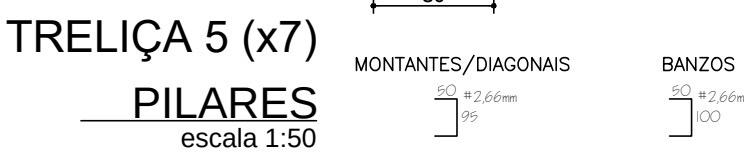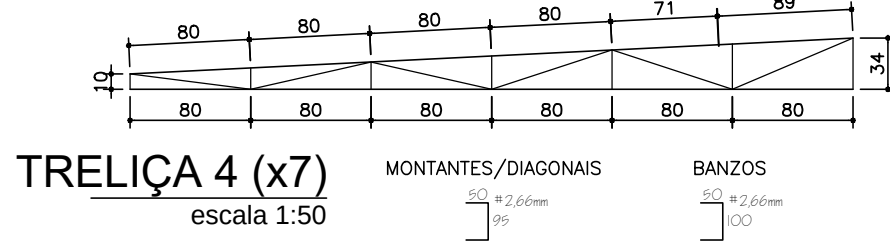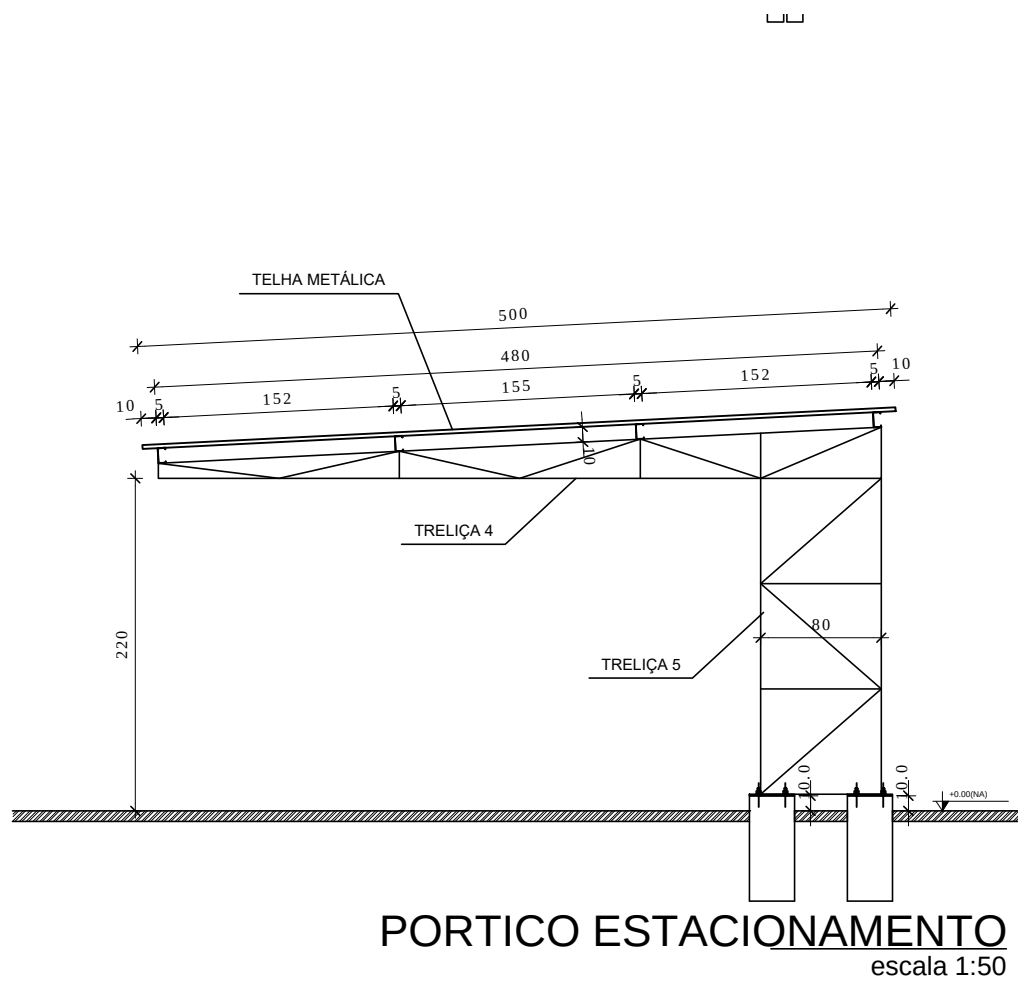

OBS. (SOLDAS E EMENDAS DOS PILARES)

1-AS EMENDAS DAS BARRAS DOS PILARES, TANTO EM FABRICA COMO NA OBRA, SERÃO COM SOLDA DE ENTALHE COM CHAMFRO RETO, DE PERÍMETRO TOTAL E A ABERTURA DA RAIZ DEVERÁ SER DE 2,0mm. A SOLDA DEVERÁ FICAR 1,0mm SAUENTE EM RELAÇÃO A CIMA DO PERFIL. AS CHAMFROS DEVERÃO SER SOLDADOS POR DENTRO E FOR FORA DO PERFIL.

2-EM PERFIL DUPLOS (DOS PERFIS U ENLHECIDOS) A EMENDA DEVERÁ SER "DESCASADA" OU DEFASADA ENTRE AS BARRAS NO MÍNIMO 300mm.

3-OS PILARES DEVERÃO SER SOLDADOS NAS PLACAS DE BASE ATRAVÉS DE SOLDA DE FILETE DE ESPESSURA MÍNIMA IGUAL A 5,0mm.

4-CASO EXISTAM, SOLAR OS SUPORTES DE TELHA (ST) EM TODO CONTOURNO DE CONATO COM OS PILARES. A ESPESSURA DO CORAÇÃO DE SOLDA DEVERÁ SER DE 5,0mm.

APROVAÇÃO			
TRIBUNAL REGIONAL ELEITORAL DO ESTADO DE GOIÁS PODER JUDICIÁRIO DA UNIÃO			
ANEXO II E DEPÓSITO DE URNAS			
COBERTURA ESTACIONAMENTO			
ENDEREÇO RUA 17A, ESQUINA COM AS RUAS 25A E RUA FRANCISCO COSTA DA CUNHA, SETOR AEROPORTO, GOIÂNIA/GO			
ÁREA DE TERRENO	6.171,47 m ²	ÁREA DO TÉRREO	1.623,02 m ²
ÁREA CONSTRUÍDA TOTAL	2.243,50 m ²	ÁREA DO MEZANINO	620,48 m ²
ÁREA PERMEÁVEL	3.497,44 m ²		
PROPRIETÁRIO: TRIBUNAL REGIONAL ELEITORAL DO ESTADO DE GOIÁS			
RESP. TÉCNICO ENG. CIVIL ARTHUR DE ALMEIDA CRUZ - CREA 16478/D-GO			
METÁLICA			
TIPO DE PROJETO			
DISTRIBUIÇÃO PILARES ESTACIONAMENTO			
ASSUNTO:			
DATA: NOV/2024	ESCALA: INDICADAS	REVISÃO: 00	NOME DO ARQUIVO: xxx
REV.	DATA	DESCRIÇÃO	
			03/03
			FOLHA: