



OBS. NOTA GERAL

- Conferir as medidas no local;
- Utilizar aço ASTM A36;
- Qualquer alteração nas espessuras das chapas e dos perfis sem consulta prévia ao calculista, poderá comprometer a segurança da estrutura;
- Para qualquer alteração no projeto, é necessária a anuência do Projetista;
- O eletrodo será do tipo E6013;
- Os serviços devem ser executados segundo as normas da ABNT e ASTM obedecendo os procedimentos acima relacionados.


EMENDA DAS TERÇAS:

- 1-EMENDAR AS TERÇAS DURANTE A MONTAGEM, UNINDO AS BARRAS AO LONGO DO COMPRIMENTO DA COBERTURA;
- 2-NA EMENDA DAS BARRAS, SOLDAR AS PEÇAS EM TODO CONTOURO DE CONTATO, POR DENTRO E PELA LADO DE FORA DO PERFIL;
- 3-DEVERÁ SER DEIXADA UMA SOBRESSPESURA DE 1,0mm DA SOLDA EM RELAÇÃO À CHAPA DA TERÇA.

PINTURA



- 1-TODA ESTRUTURA DEVERÁ SER LIXADA, APLICADO FUNDOS ANTICORROSIVO ZARCO (MÍNIMO UMA DEMÃO)
- 2-REALIZADO PINTURA COM TINTA ESMALTE AUTOMOTIVA - COR BRANCA

APROVAÇÃO	
TRIBUNAL REGIONAL ELEITORAL DO ESTADO DE GOIÁS PODER JUDICIÁRIO DA UNIÃO	
SEDE	
COBERTURA ESTACIONAMENTO	
ENDEREÇO: PRAÇA DR PEDRO LUDOVICO TEIXEIRA, 300, CENTRO, GOIANIA-GO	
ÁREA DE TERRENO	ÁREA DO TÉRREO
ÁREA CONSTRUÍDA TOTAL	ÁREA DO MEZANINO
ÁREA PERMEÁVEL	
PROPRIETÁRIO: TRIBUNAL REGIONAL ELEITORAL DO ESTADO DE GOIÁS	
RESP. TÉCNICO ENG. CIVIL ARTHUR DE ALMEIDA CRUZ - CREA 16478/D-GO	
METÁLICA	
TIPO DE PROJETO	
LOCAÇÃO PILARES, DÉTALHES	
ASSUNTO:	
DATA: AGO/2024	ESCALA: INDICADAS
REVISÃO: 00	NOME DO ARQUIVO: xxx
REV.	DATA
	DESCRIÇÃO
01/03	
FOLHA:	

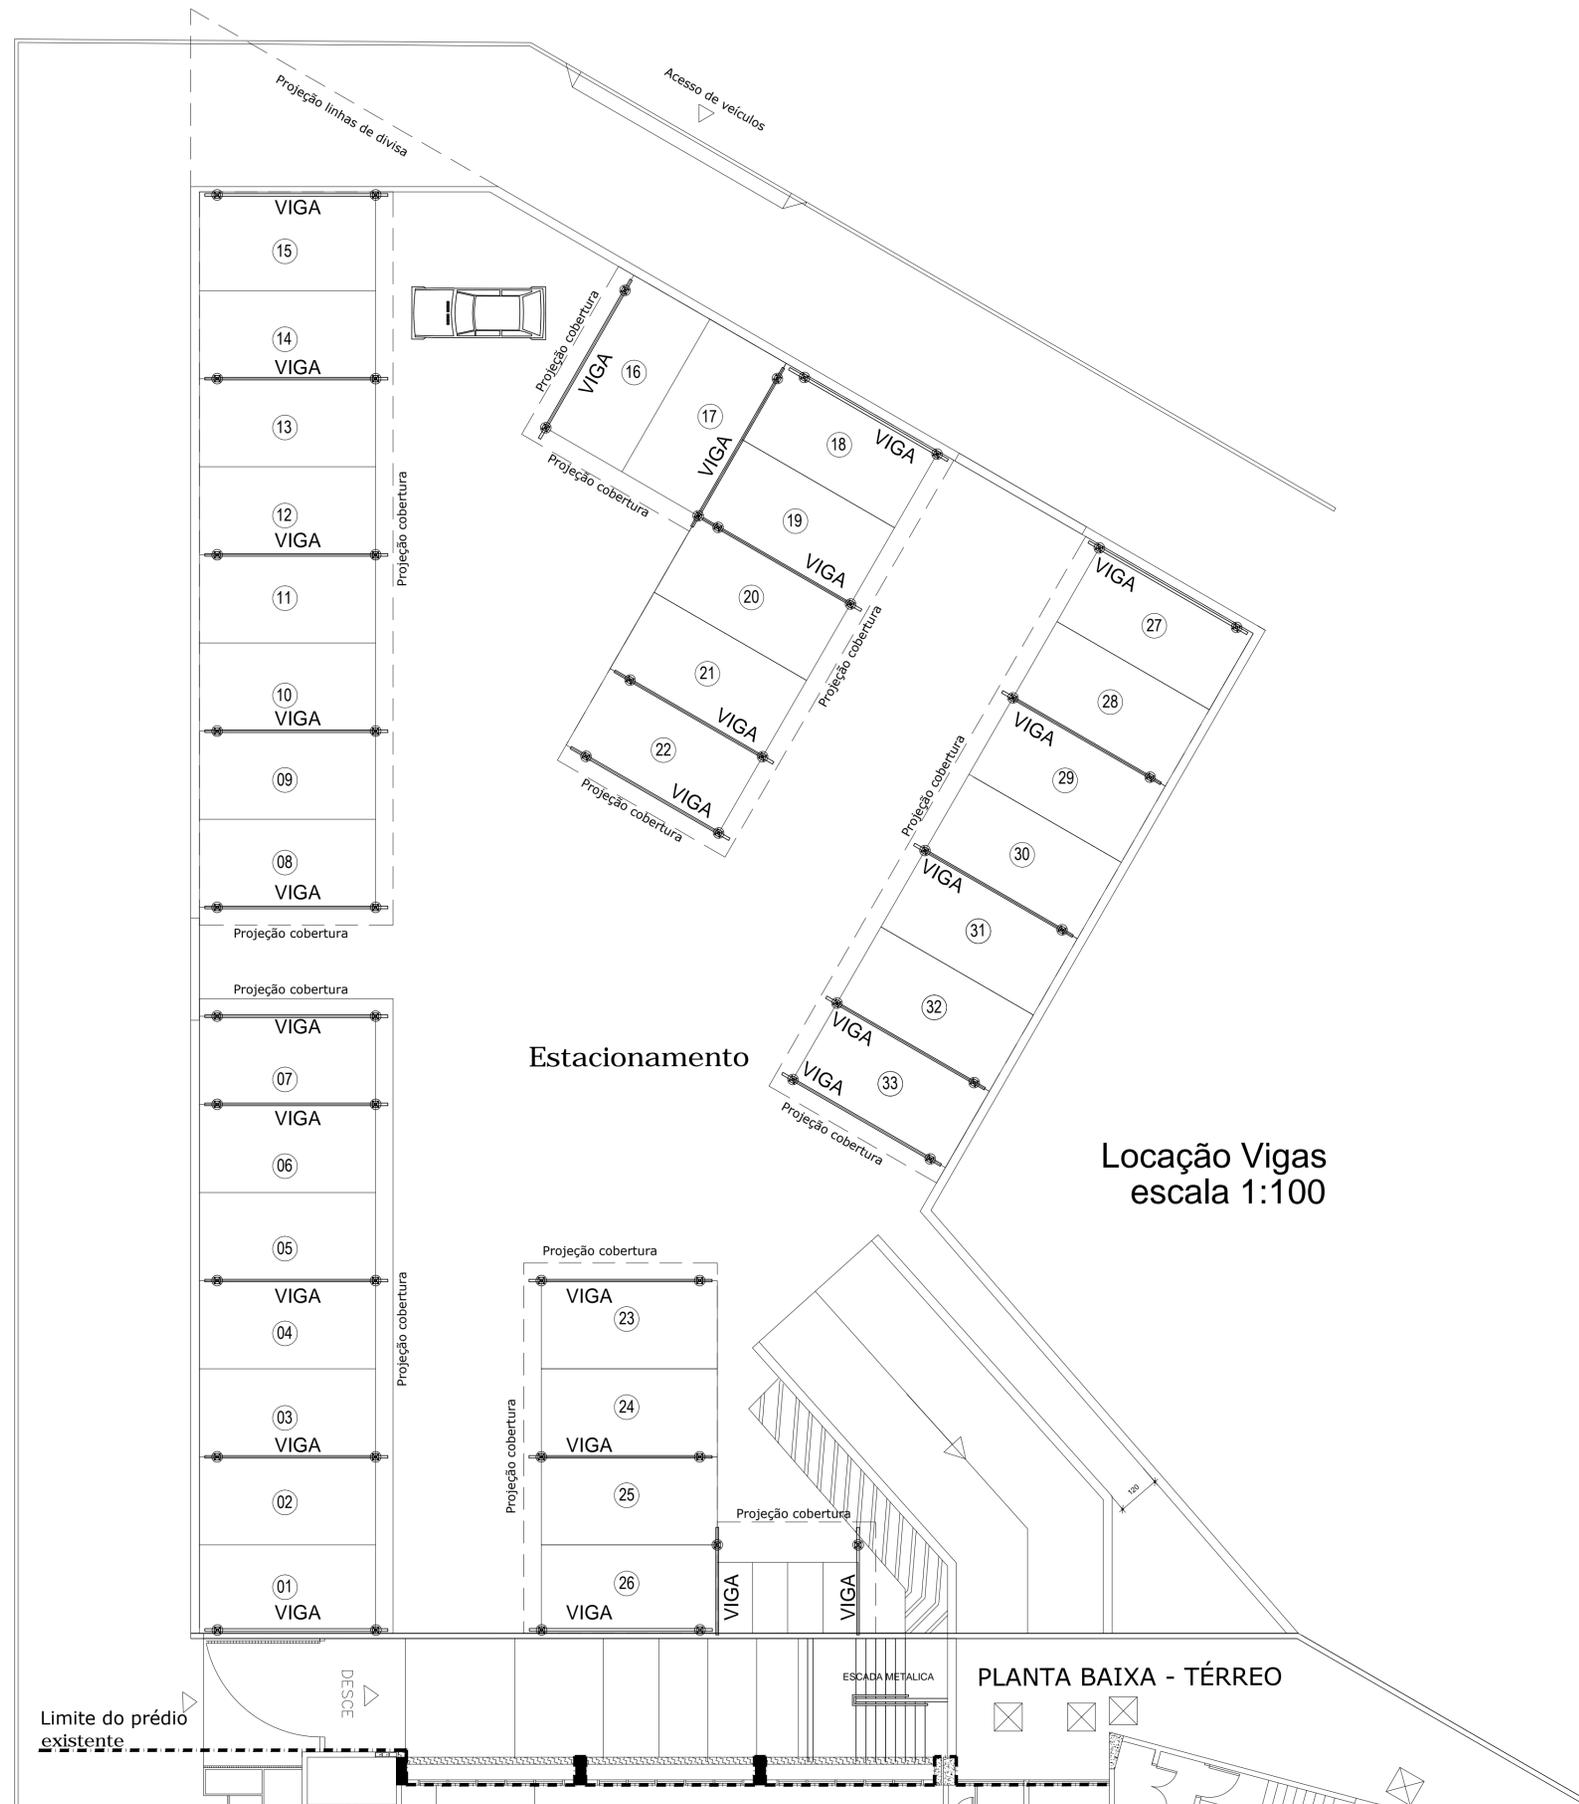


RESUMO						
ITEM	PEÇAS	POSIÇÃO	DESCRIÇÃO	QUANTIDADE UNIT	PESO UNIT (kg)	PESO TOTAL(kg)
1	COBERTUR CARROS					
1.1	PILAR		PERFIL ENR FECHADO 2x 50x25x10x2,00mm	256,50 m	3,32	851,58
1.2	VIGA		PERFIL ENR FECHADO 2x 50x25x10x2,00mm	131,38 m	3,32	436,18
1.3	TERÇA		PERFIL ENR FECHADO 50x25x10x2,00mm	354,29 m	1,66	588,12
1.4	CHAPA DE BASE		PILAR 180X180 # 5,00mm	48,00 un	1,23	59,10
1.5	CHUMBADOR		CHAPA BASE PARABOLT	192,00 un	1,00	192,00
SUB TOTAL						2.126,98
TOTAL (KG)						2.126,98

APROVAÇÃO			
	TRIBUNAL REGIONAL ELEITORAL DO ESTADO DE GOIÁS PODER JUDICIÁRIO DA UNIÃO		
	SEDE COBERTURA ESTACIONAMENTO		
ENDEREÇO: PRAÇA DR PEDRO LUDOVICO TEIXEIRA, 300, CENTRO, GOIANIA-GO			
ÁREA DE TERRENO		ÁREA DO TÉRREO	
ÁREA CONSTRUÍDA TOTAL		ÁREA DO MEZANINO	
ÁREA PERMEÁVEL			
PROPRIETÁRIO: TRIBUNAL REGIONAL ELEITORAL DO ESTADO DE GOIÁS			
RESP. TÉCNICO ENG. CIVIL ARTHUR DE ALMEIDA CRUZ - CREA 16478/D-GO			
METÁLICA			
TIPO DE PROJETO: DISTRIBUIÇÃO VIGAS			
ASSUNTO:			
DATA:	ESCALA:	REVISÃO:	NOME DO ARQUIVO:
AGO/2024	INDICADAS	00	xxx
REV.	DATA	DESCRIÇÃO	
			02/03
FOLHA:			

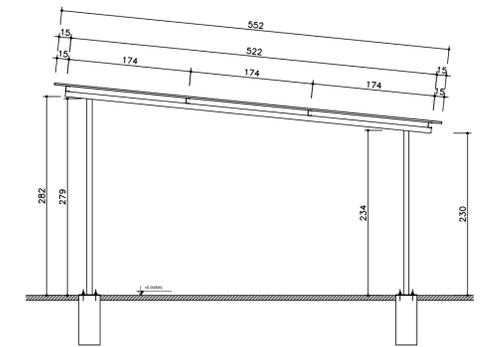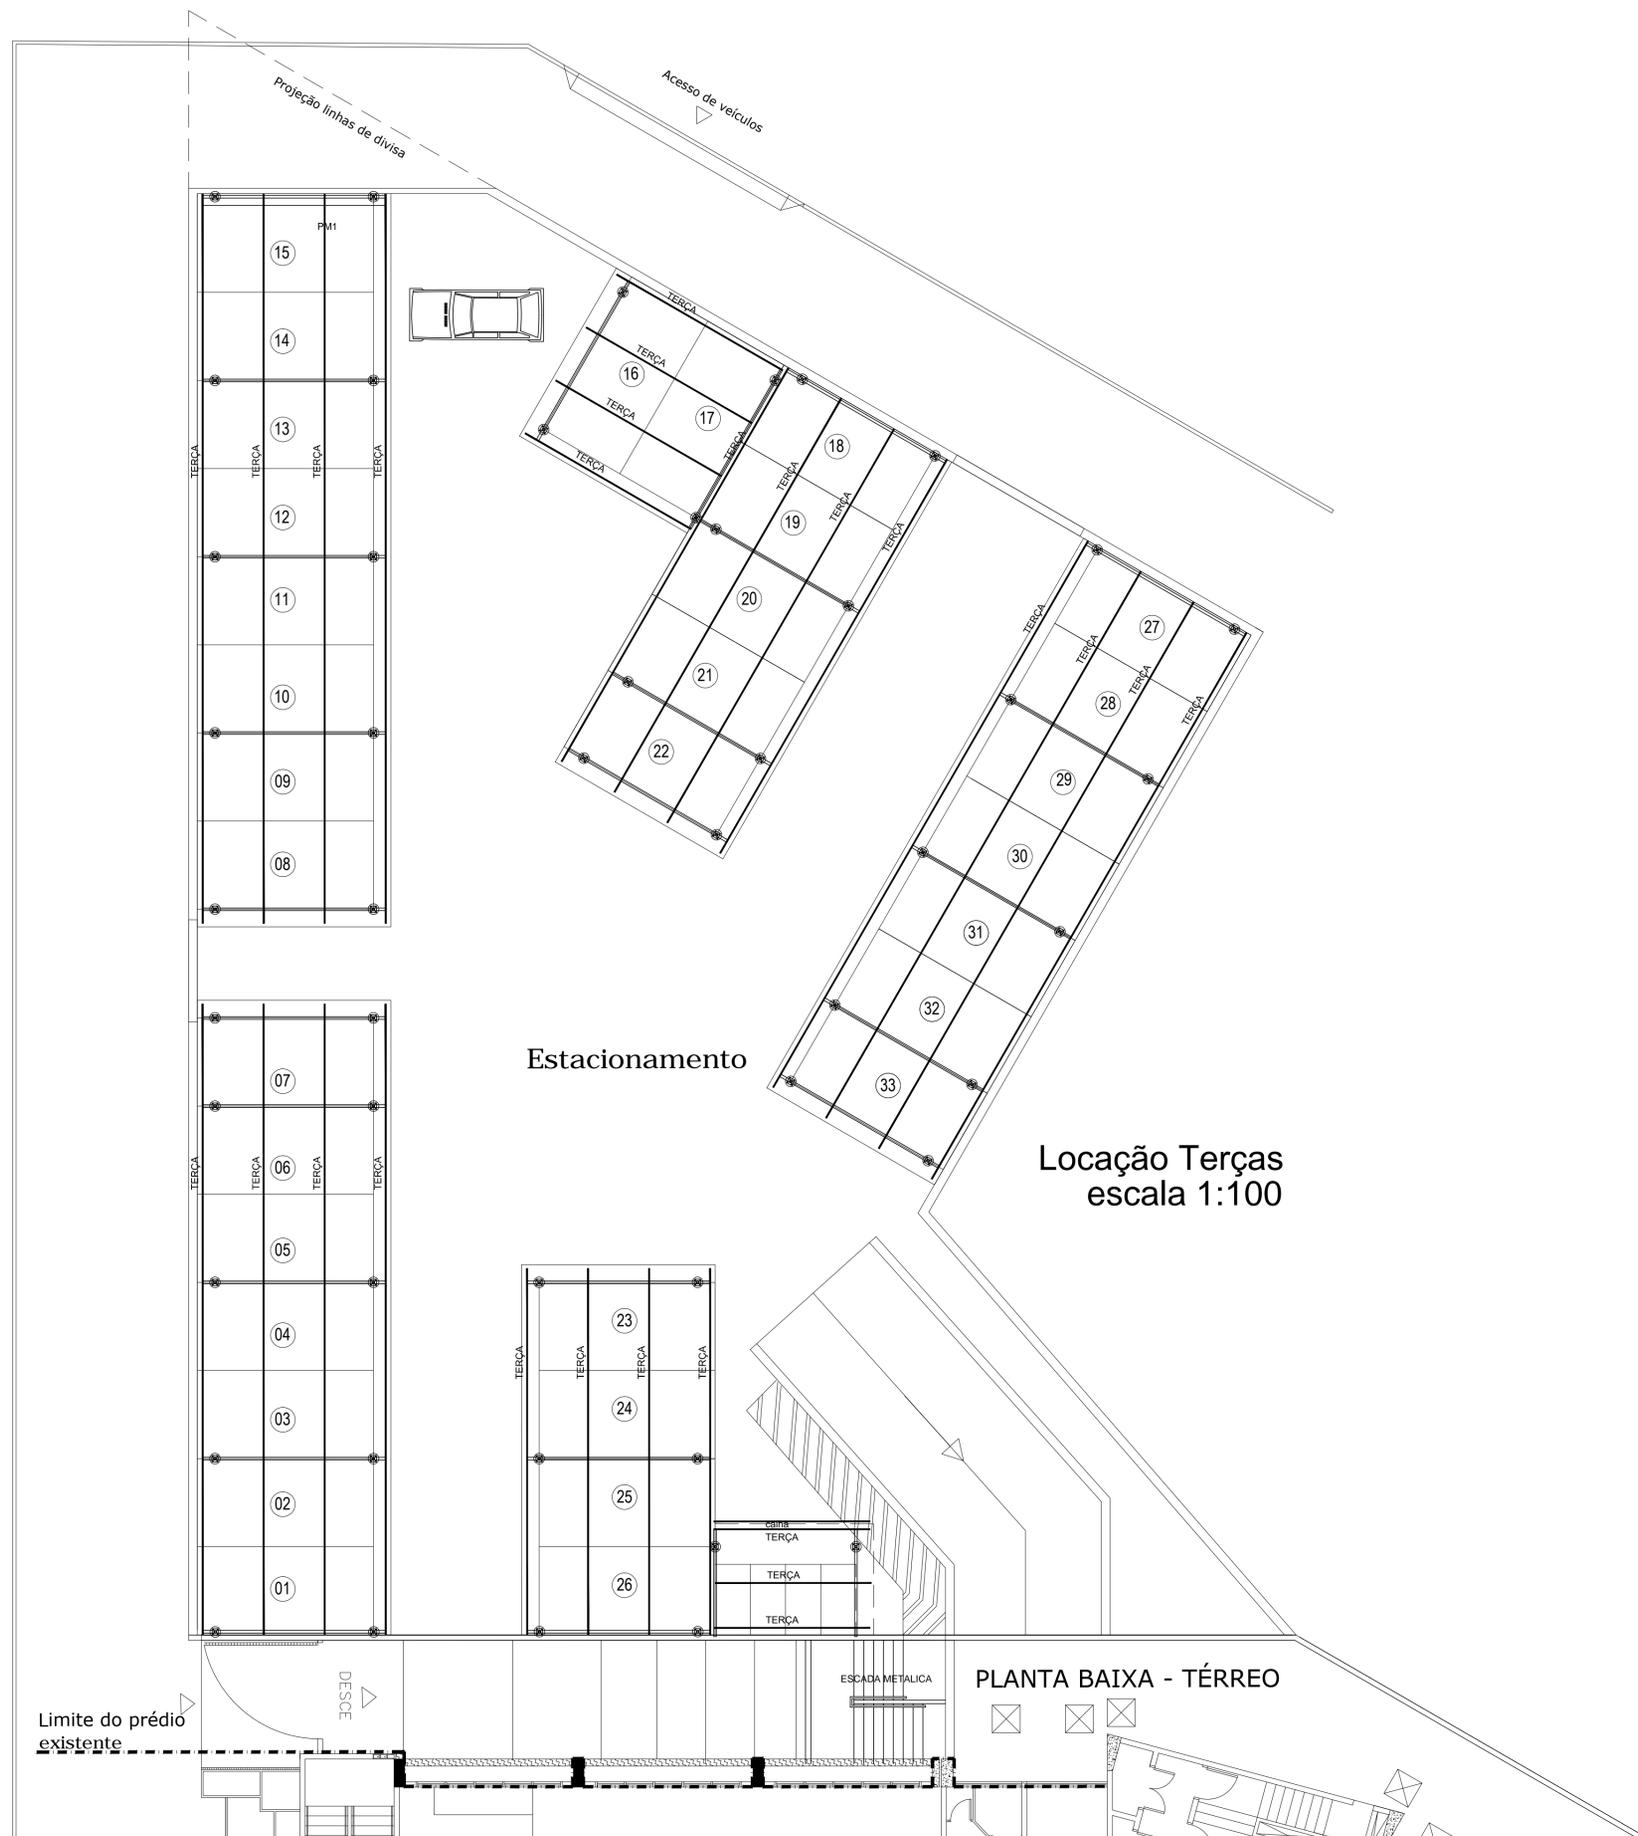

PORTICO ESTACIONAMENTO
escala 1:50

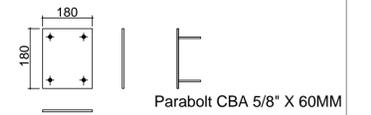

DETALHE DA CHAPA BASE #5,0mm
SEM ESCALA

APROVAÇÃO		
TRIBUNAL REGIONAL ELEITORAL DO ESTADO DE GOIÁS PODER JUDICIÁRIO DA UNIÃO		
SEDE		
COBERTURA ESTACIONAMENTO		
ENDEREÇO: PRAÇA DR PEDRO LUDOVICO TEIXEIRA, 300, CENTRO, GOIANIA-GO		
ÁREA DE TERRENO	ÁREA DO TÉRREO	
ÁREA CONSTRUÍDA TOTAL	ÁREA DO MEZANINO	
ÁREA PERMEÁVEL		
PROPRIETÁRIO: TRIBUNAL REGIONAL ELEITORAL DO ESTADO DE GOIÁS		
RESP. TÉCNICO ENG. CIVIL ARTHUR DE ALMEIDA CRUZ - CREA 16478/D-GO		
METÁLICA		
TIPO DE PROJETO		
DISTRIBUIÇÃO TERÇAS CORTE ESQUEMÁTICO		
ASSUNTO:		
DATA: AGO/2024	ESCALA: INDICADAS	
REVISÃO: 00	NOME DO ARQUIVO: xxx	
REV.	DATA	DESCRIÇÃO