

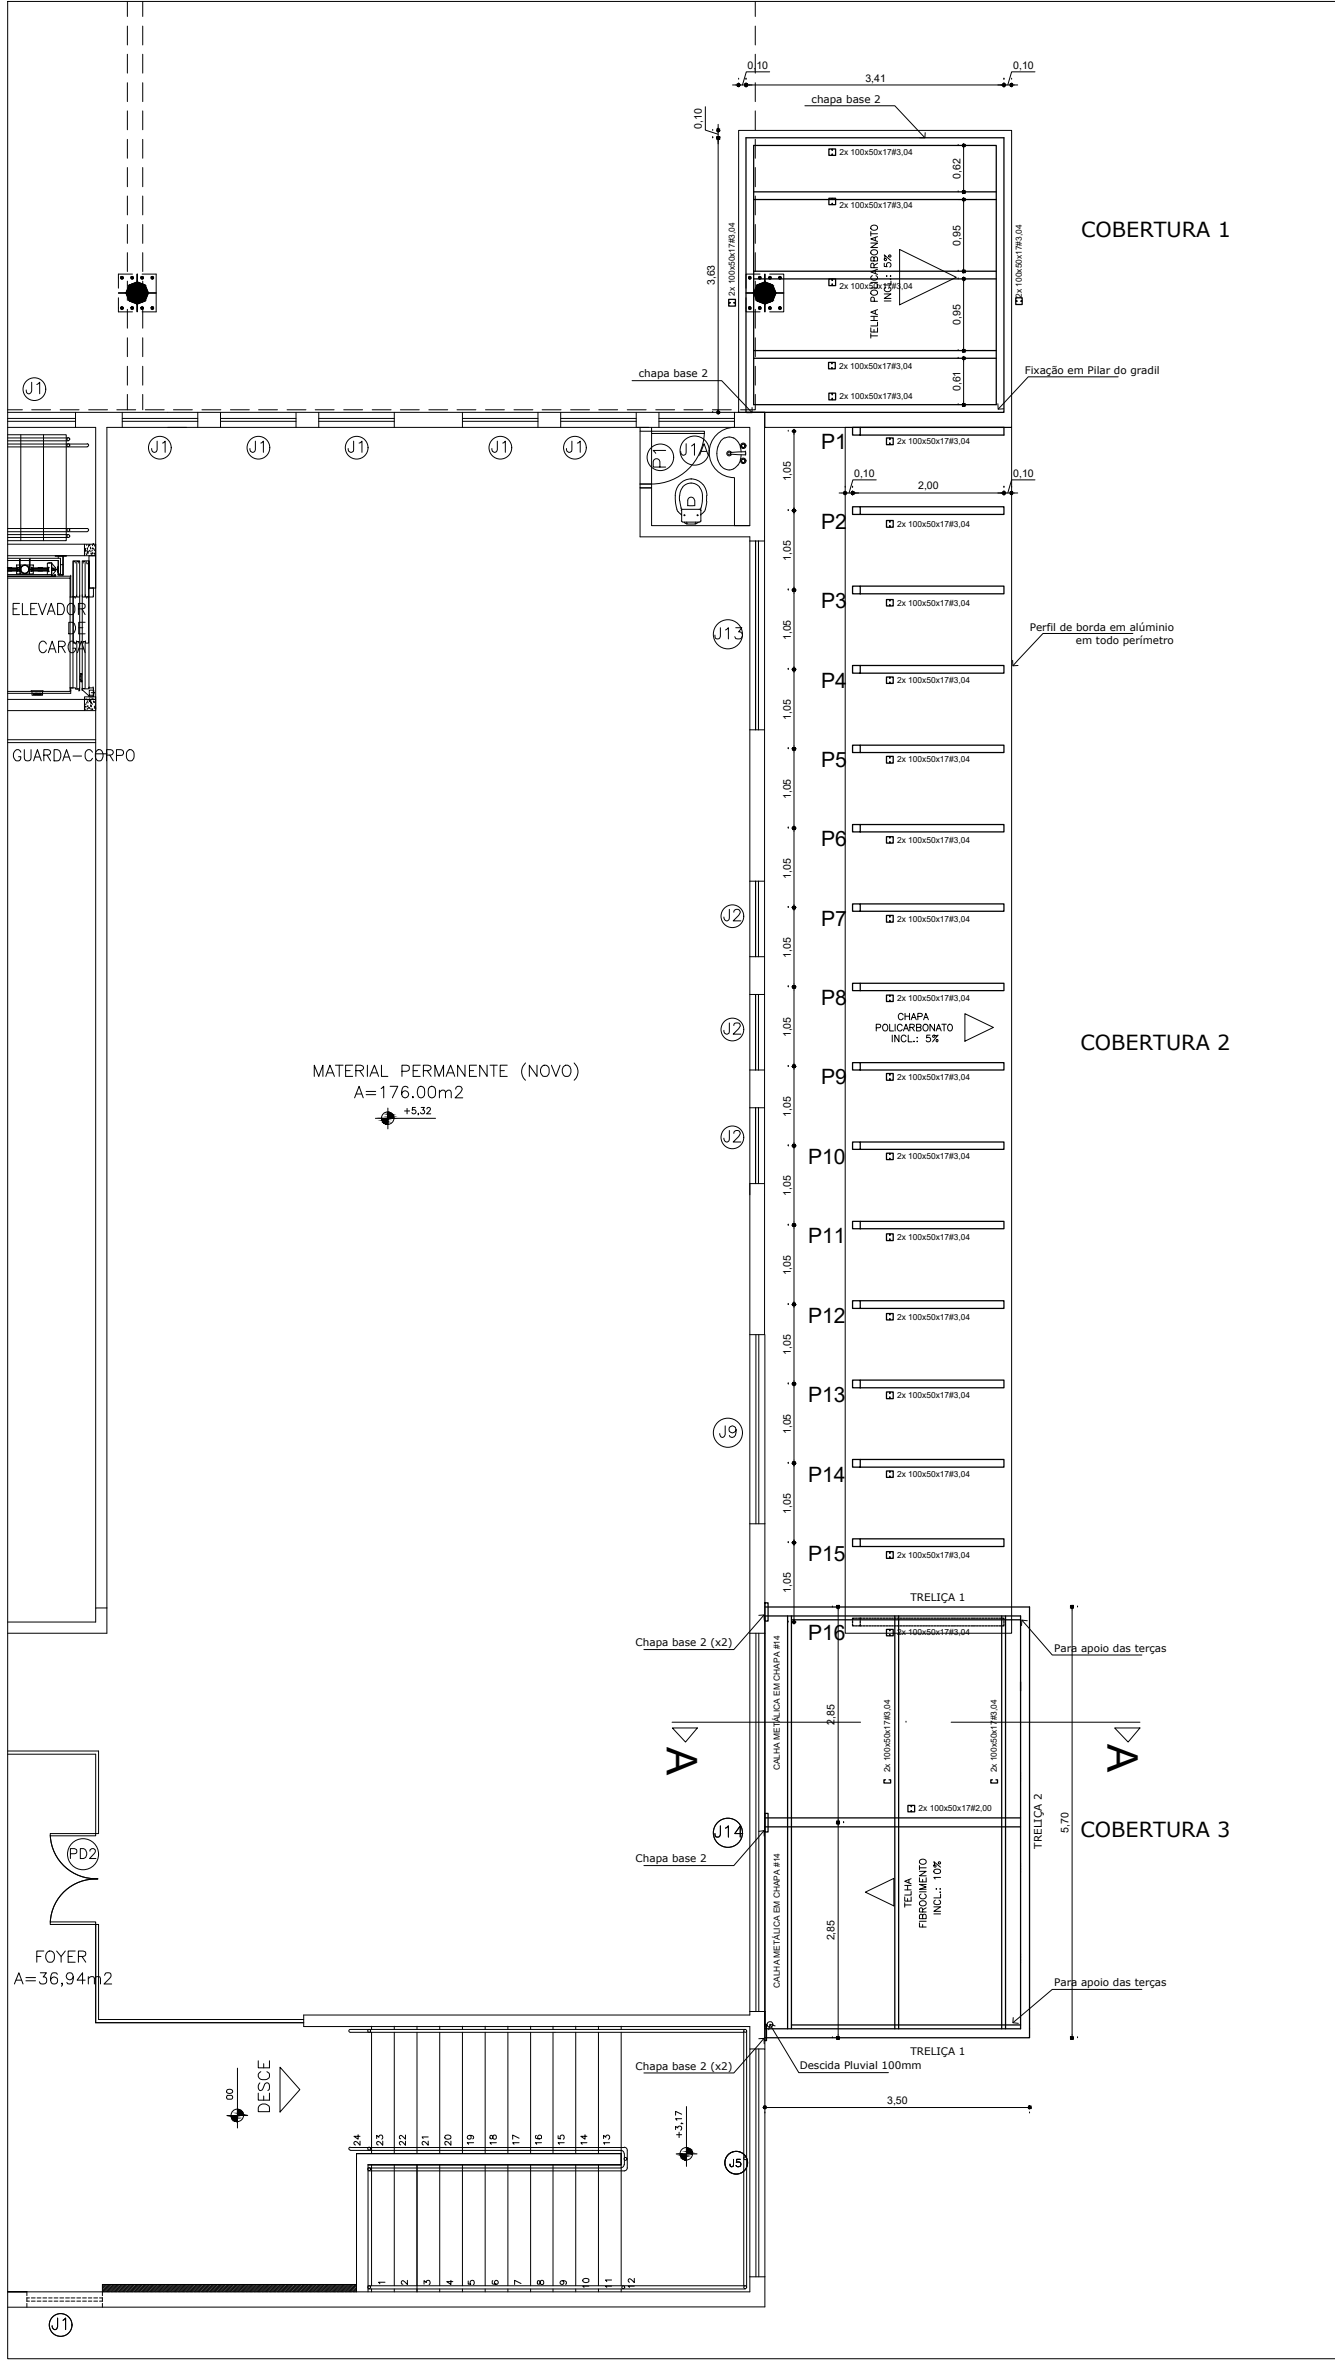
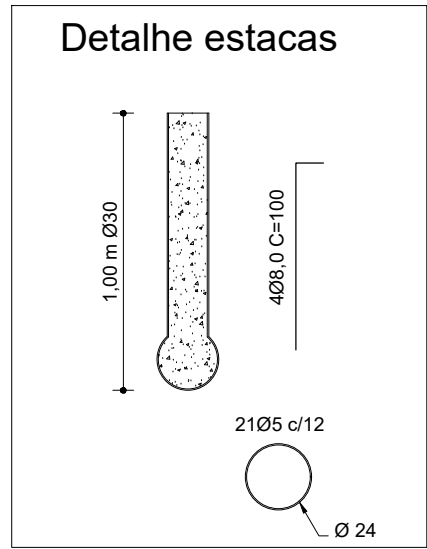
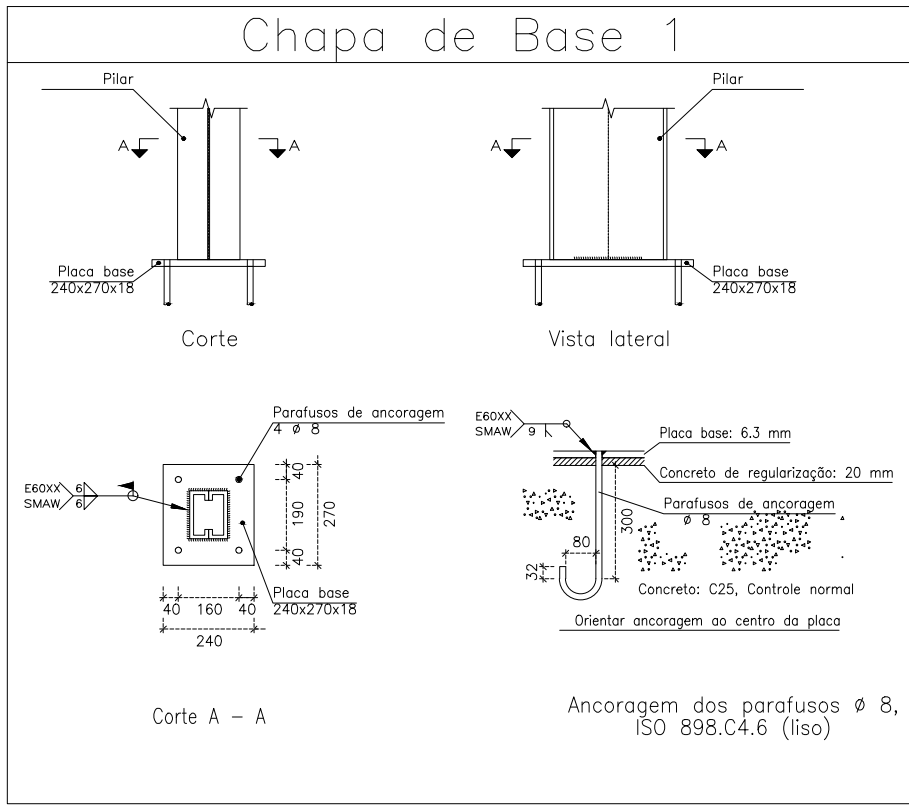
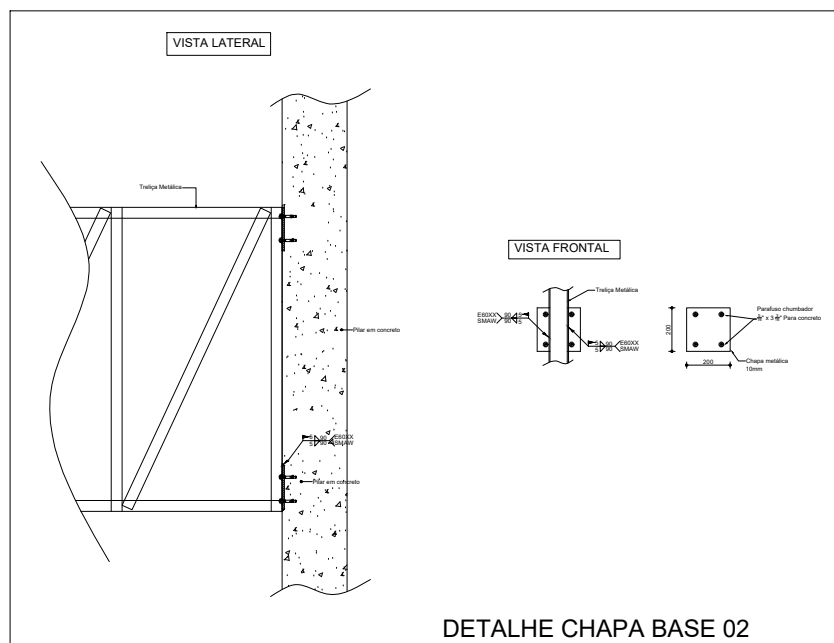
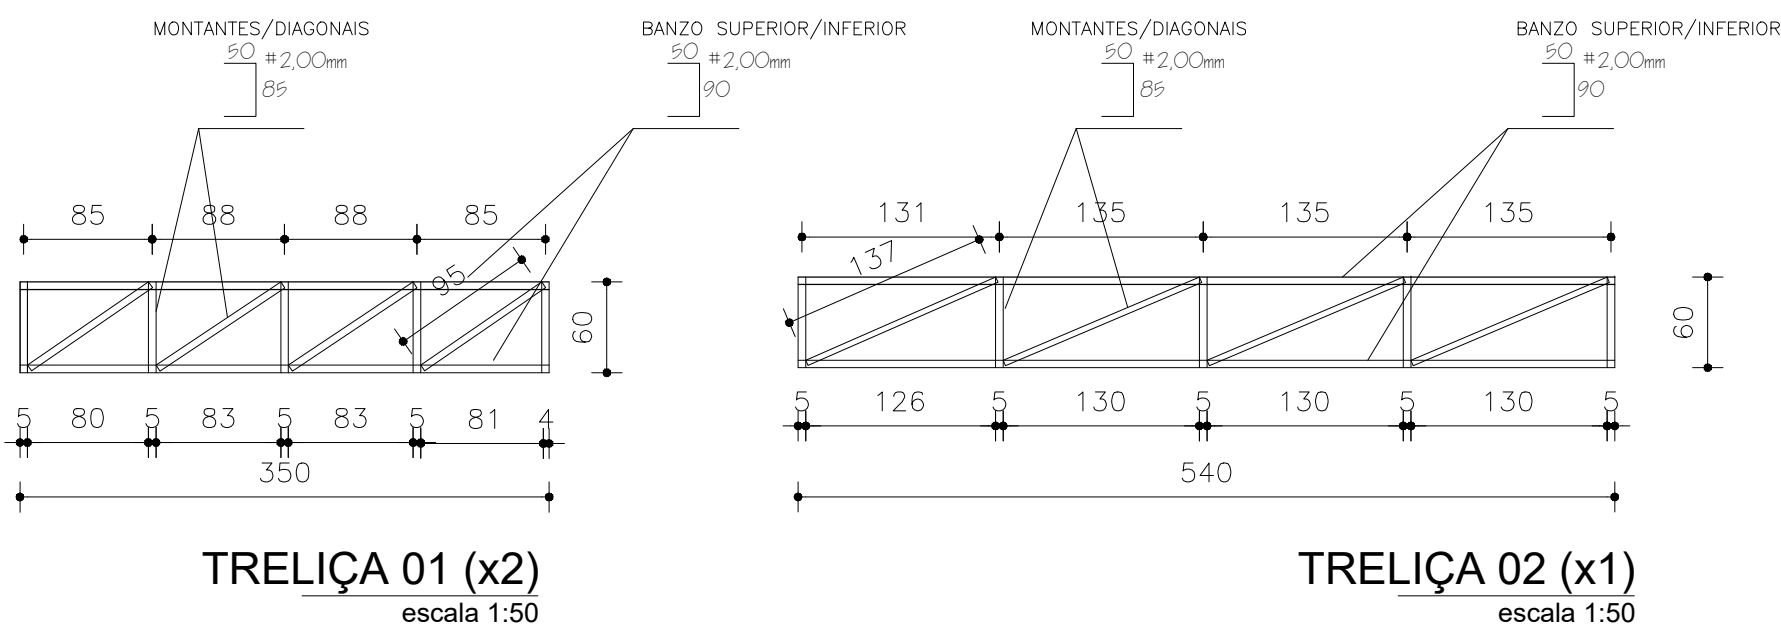


PLANTA BAIXA - PAV TÉRREO  
ESC.: 1:100

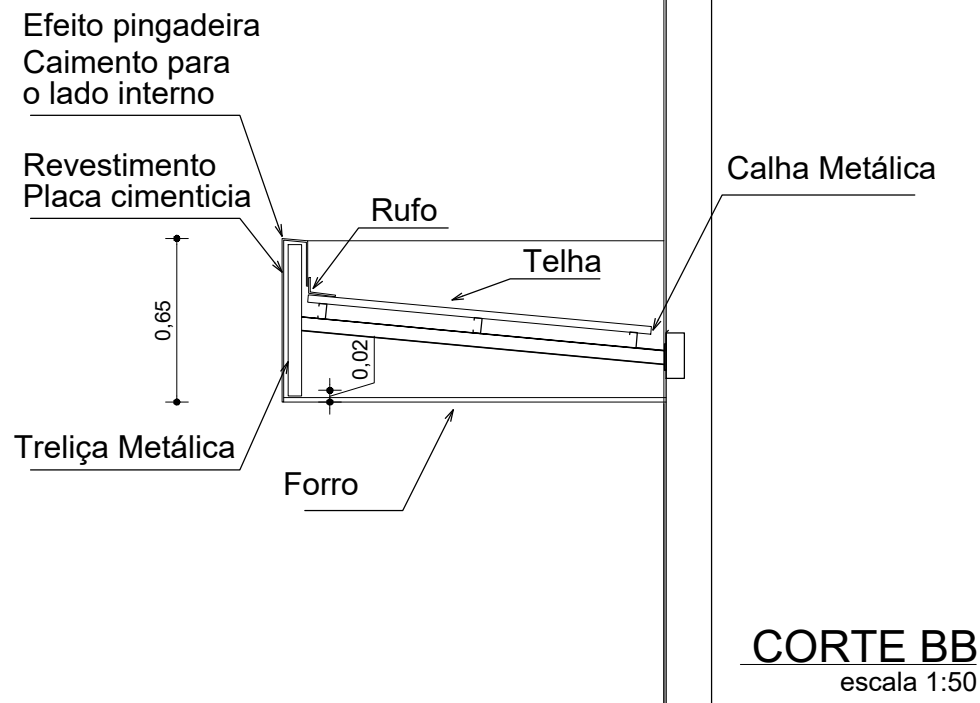


PLANTA BAIXA - MEZANINO  
ESC.: 1:100

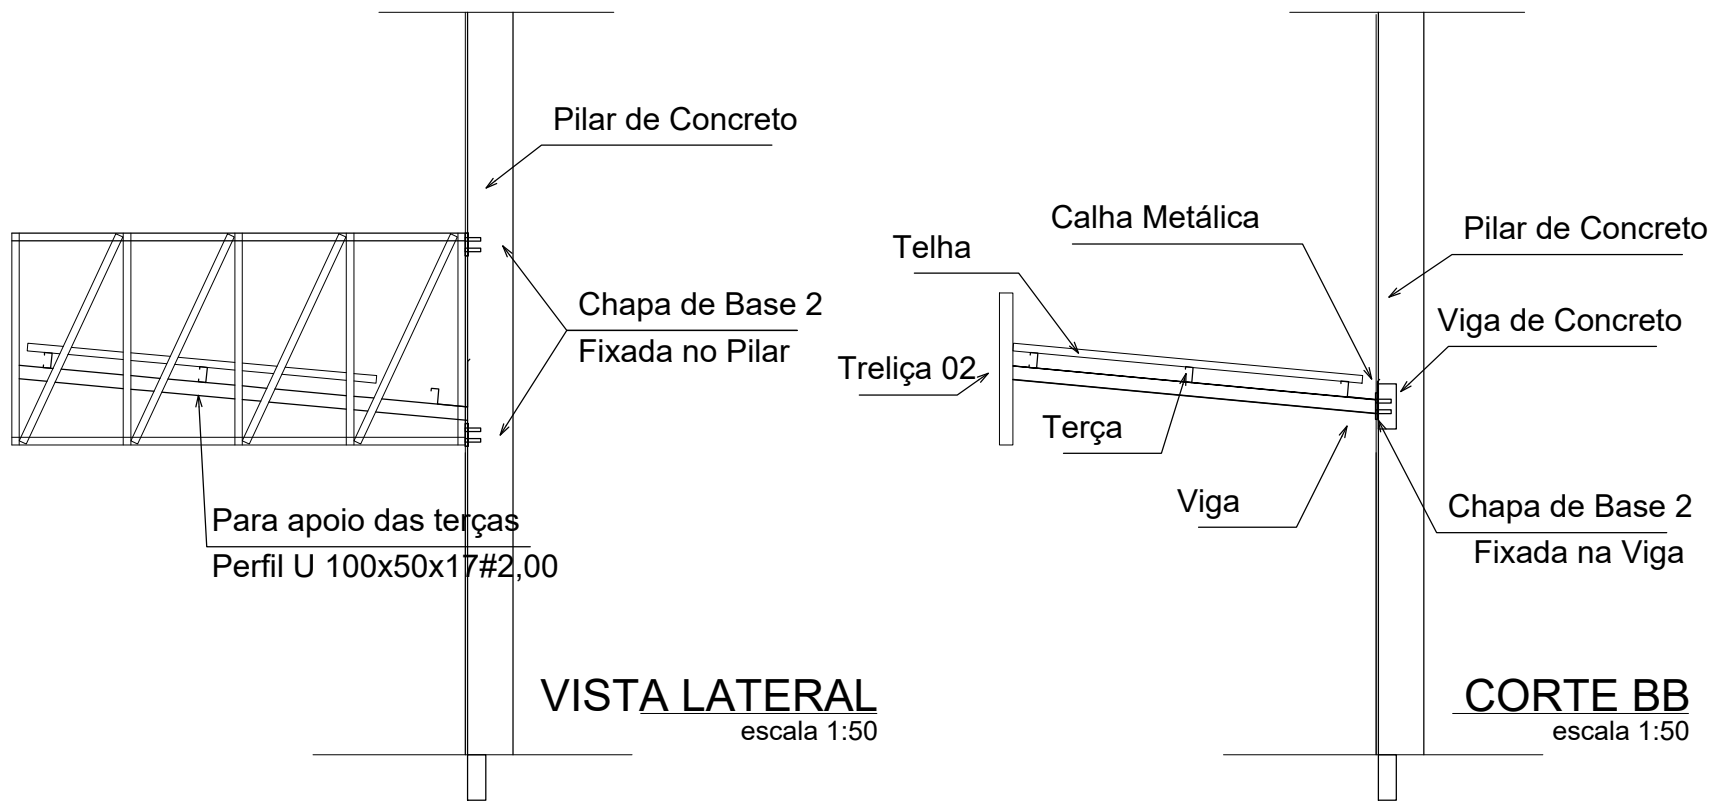

COBERTURA 1				
PEÇAS	DESCRIÇÃO	QUANTIDADE	PESO UNIT (kg)	PESO TOTAL + PERDAS (kg)
VIGA	2x 100x50x17x2,00	23,6m	7,16	185,87
CHAPA BASE 02 COM CHUMBADORES	200x200x10,00mm	2un	4,48	9,86
			TOTAL (KG)	195,74

COBERTURA 2				
PEÇAS	DESCRIÇÃO	QUANTIDADE	PESO UNIT (kg)	PESO TOTAL + PERDAS (kg)
PILAR P1, P2 e P3	2x 100x50x17x2,00	4,5m	7,16	35,44
PILAR P4	2x 100x50x17x2,00	1,74m	7,16	13,70
PILAR P5 e P6	2x 100x50x17x2,00	3,48m	7,16	27,41
PILAR P7	2x 100x50x17x2,00	1,98m	7,16	15,59
PILAR P8 e P9	2x 100x50x17x2,00	3,96m	7,16	31,59
PILAR P10	2x 100x50x17x2,00	2,22m	7,16	17,48
PILAR P11 e P12	2x 100x50x17x2,00	4,42m	7,16	34,81
PILAR P13	2x 100x50x17x2,00	2,45m	7,16	19,30
PILAR P14, P15 e P16	2x 100x50x17x2,00	7,35m	7,16	57,89
VIGAS	2x 100x50x17x2,00	32,m	7,16	252,03
CHAPA BASE 01 COM CHUMBADORES	240x270x6,30mm	16un	3,87	68,13
			TOTAL (KG)	572,98

COBERTURA 3				
PEÇAS	DESCRIÇÃO	QUANTIDADE	PESO UNIT (kg)	PESO TOTAL + PERDAS (kg)
TRELIÇA 1	90x50x2,00	14,m	3,04	46,82
BANZO INFERIOR/SUPERIOR	85x50x2,00	23,28m	2,96	75,80
TRELIÇA 2	90x50x2,00	10,8m	3,04	36,12
BANZO INFERIOR/SUPERIOR	85x50x2,00	12,84m	2,96	41,81
VIGA	2x 100x50x17x2,00	2,41m	7,16	18,99
Apóio das terças	100x50x17x2,00	6,1m	3,58	24,02
TERÇAS	100x50x17x2,00	10,52m	3,58	43,00
CAIXA	40x40x10,00mm	5,46m	8,36	40,01
CHAPA BASE 02 COM CHUMBADORES	200x200x10,00mm	5un	4,48	24,66
			TOTAL (KG)	360,21
			TOTAL GERAL (KG)	1.128,93

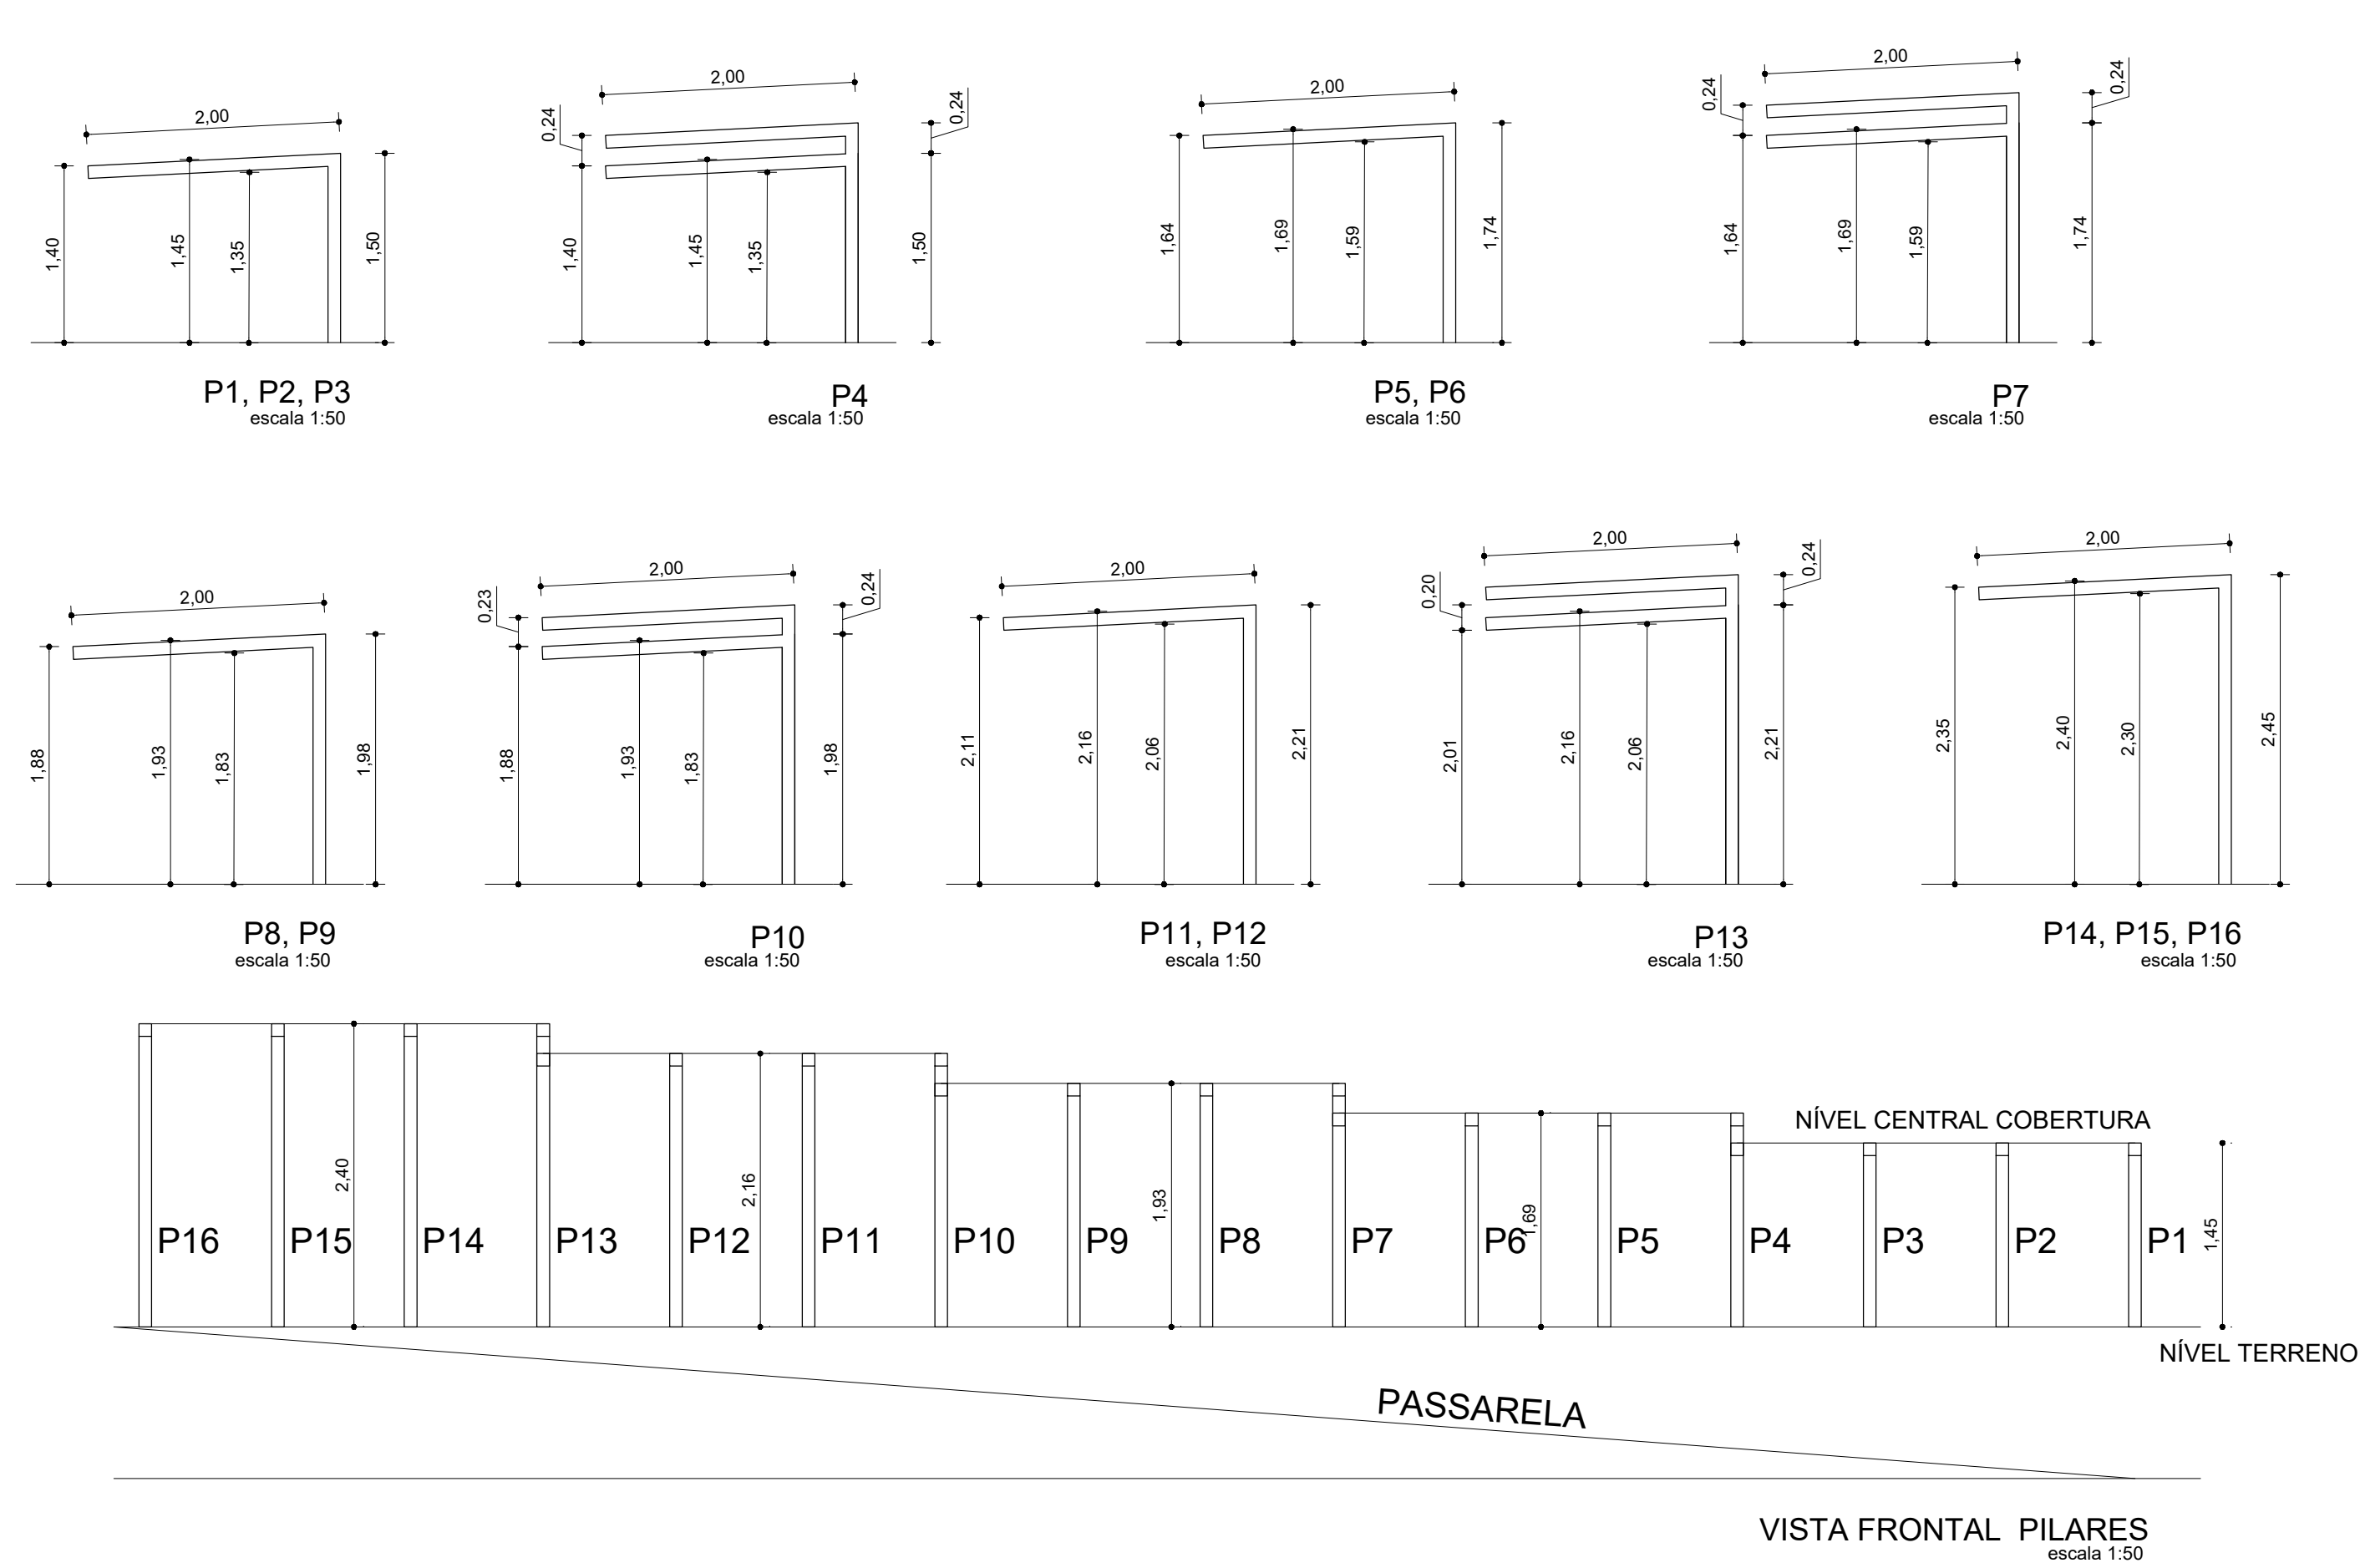

## PROJETO DE REFOMA ANEXO II 2023

TRIBUNAL REGIONAL ELEITORAL DO ESTADO DE GOIÁS  
PODER JUDICIÁRIO DA UNIÃO

## ANEXO II E DEPÓSITO DE URNAS

ENDEREÇO  
RUA 17A, ESQUINA COM AS RUAS 25A E RUA FRANCISCO COSTA DA CUNHA, SETOR AEROPORTO, GOIÂNIA/GO

ÁREA CONSTRUÍDA TOTAL	XXX m2	PÉ DIREITO ATÉ O FORRO	VARIÁVEL
		PÉ DIREITO ATÉ A LAJE	VARIÁVEL

PROPRIETÁRIO: TRIBUNAL REGIONAL ELEITORAL DO ESTADO DE GOIÁS  
RESP. TÉCNICO ENG. CIVIL ARTHUR DE ALMEIDA CRUZ - CREA 16478/D-GO

## COBERTURA FRONTAL

## DETALHE ESTRUTURA METÁLICA

DATA: FEVEREIRO 2023	ESCALA: INDICADAS	REVISÃO: 00	NOME DO ARQUIVO:
REV:	DATA	DESCRIÇÃO	

1/1

FOLHA: