



CORTE BB  
ESCALA: 1:50

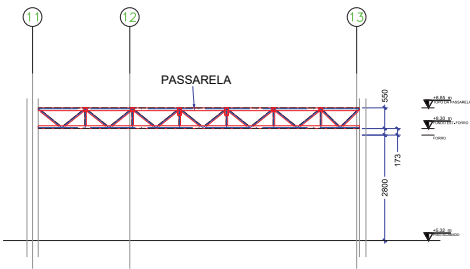

ELEVÇÃO EIXO A  
ESCALA: 1:50

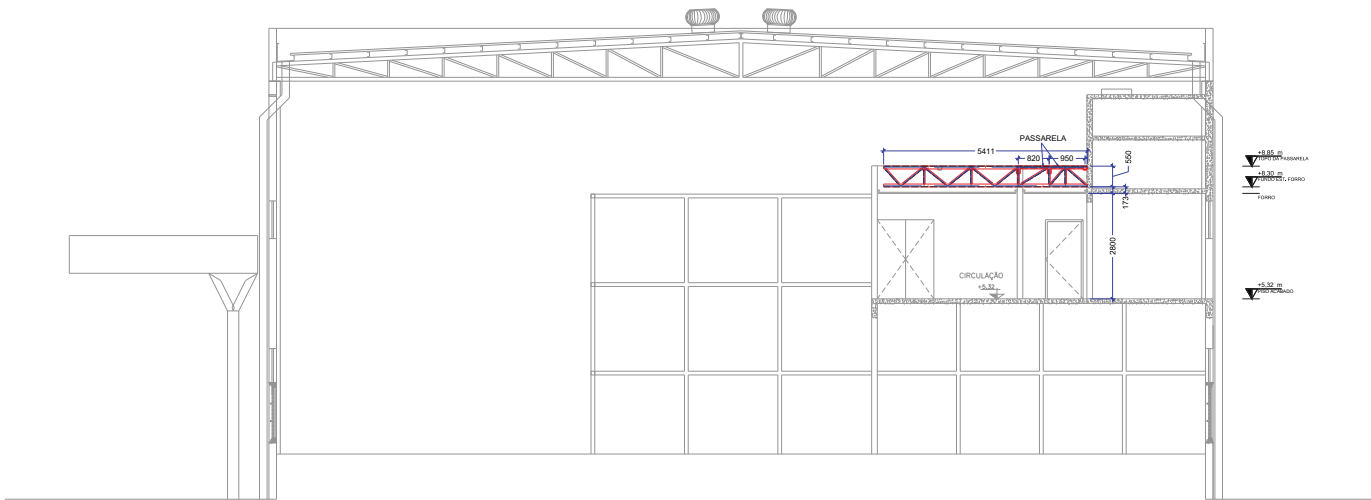

CORTE CC  
ESCALA: 1:50

- 1 - MEDIDAS ORIENTATIVAS, AS DIMENSÕES VÁLIDAS DEVEM SER CONFERIDAS EM CAMPO  
2 - QUALQUER DÚVIDA OU NECESSIDADE DE ALTERAÇÃO DEVE SER SOLICITADA FORMALMENTE AO PROJETISTA  
3 - ESTRUTURA DIMENSIONADA A TEMPERATURA AMBIENTE. CASO NECESSÁRIO RESISTÊNCIA AO FOGO DEVEM SER ADOTADAS PROTEÇÕES PASSIVAS

NOTAS:

TRIBUNAL REGIONAL ELEITORAL DO ESTADO DE GOIÁS  
PODER JUDICIÁRIO DA UNIÃO

ANEXO II E DEPÓSITO DE URNAS  
REFORMA MEZANINO

ANEXO II RUA 17A, QUADRA COM AS RUAS 5A E 6A, PARCELA 01, SETOR RESIDENCIAL, GOIÂNIA-GO			
ÁREA DE TERRENO	6.171,47 m²	ÁREA DO TERRENO	1.833,00 m²
ÁREA CONSTRUTIVA TOTAL	3.888,48 m²	ÁREA DO MEZANINO	820,48 m²
ÁREA PERMEÁVEL	3.487,44 m²		

PROPRIETÁRIO: TRIBUNAL REGIONAL ELEITORAL DO ESTADO DE GOIÁS

PROJ. TÉCNICO CIVIL: ARTUR DE ALMEIDA OLIVEIRA - CREA 145.000-0/GO

TIPO DE PROJETO: METÁLICA


CORTE BB, CORTE CC  
ELEVÇÃO EIXO AA

DATA: NOV/2022	ESCALA: INDICADAS	REVISÃO: 00	NOME DO ARQUITETO: [assinatura]
REV: 1	DATA:	REVISÃO:	
REV: 2	DATA:	REVISÃO:	
REV: 3	DATA:	REVISÃO:	

02/03

FORMATO A0

## ESC.: 1:75

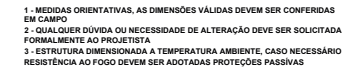

**NOTAS:**

