




PLANTA BAIXA - LAYOUT - ASSESSORIA 1  
Esc.:1/25

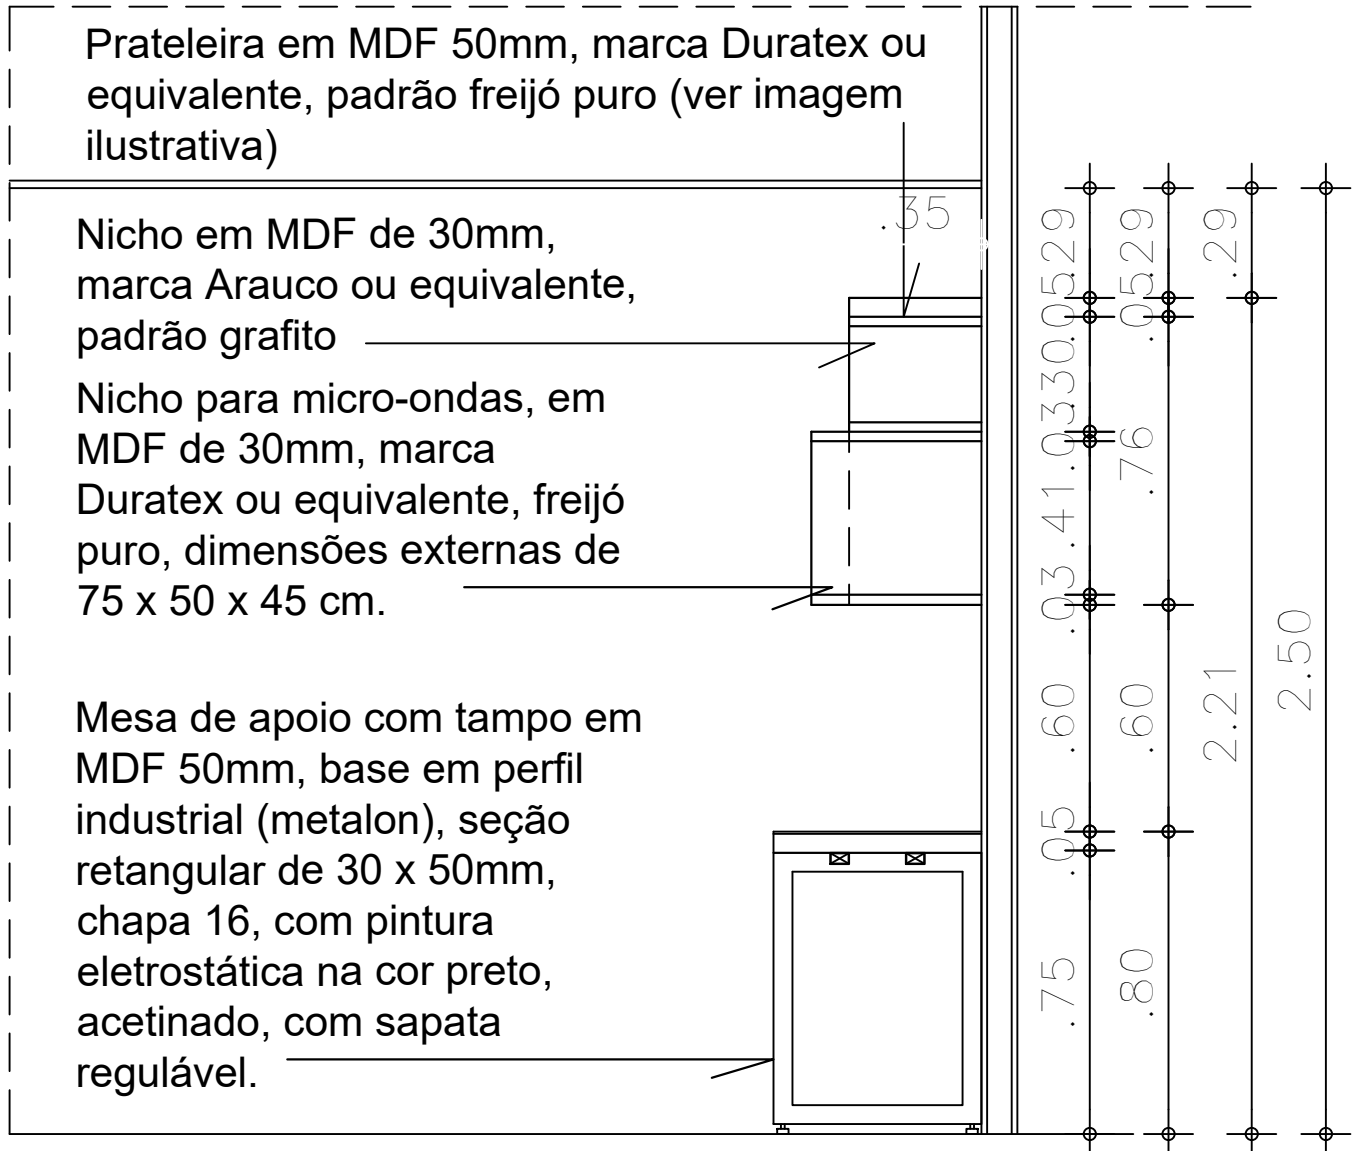

MÓVEL 18 - Corte A  
Esc.:1/20

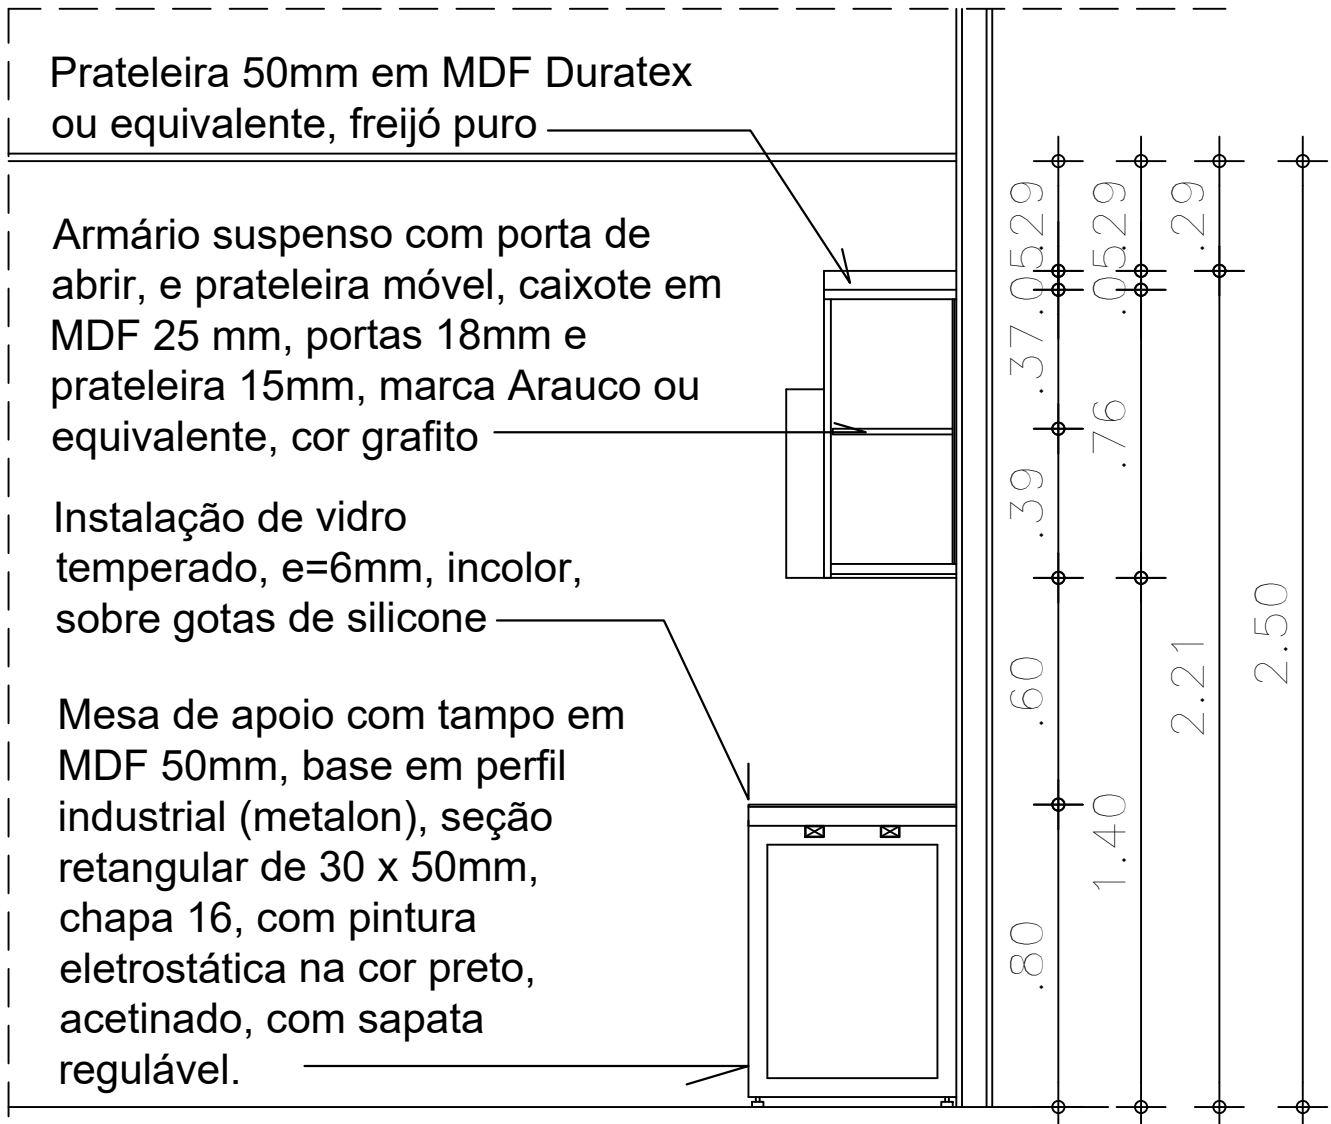

MÓVEL 18 - Corte B  
Esc.:1/20

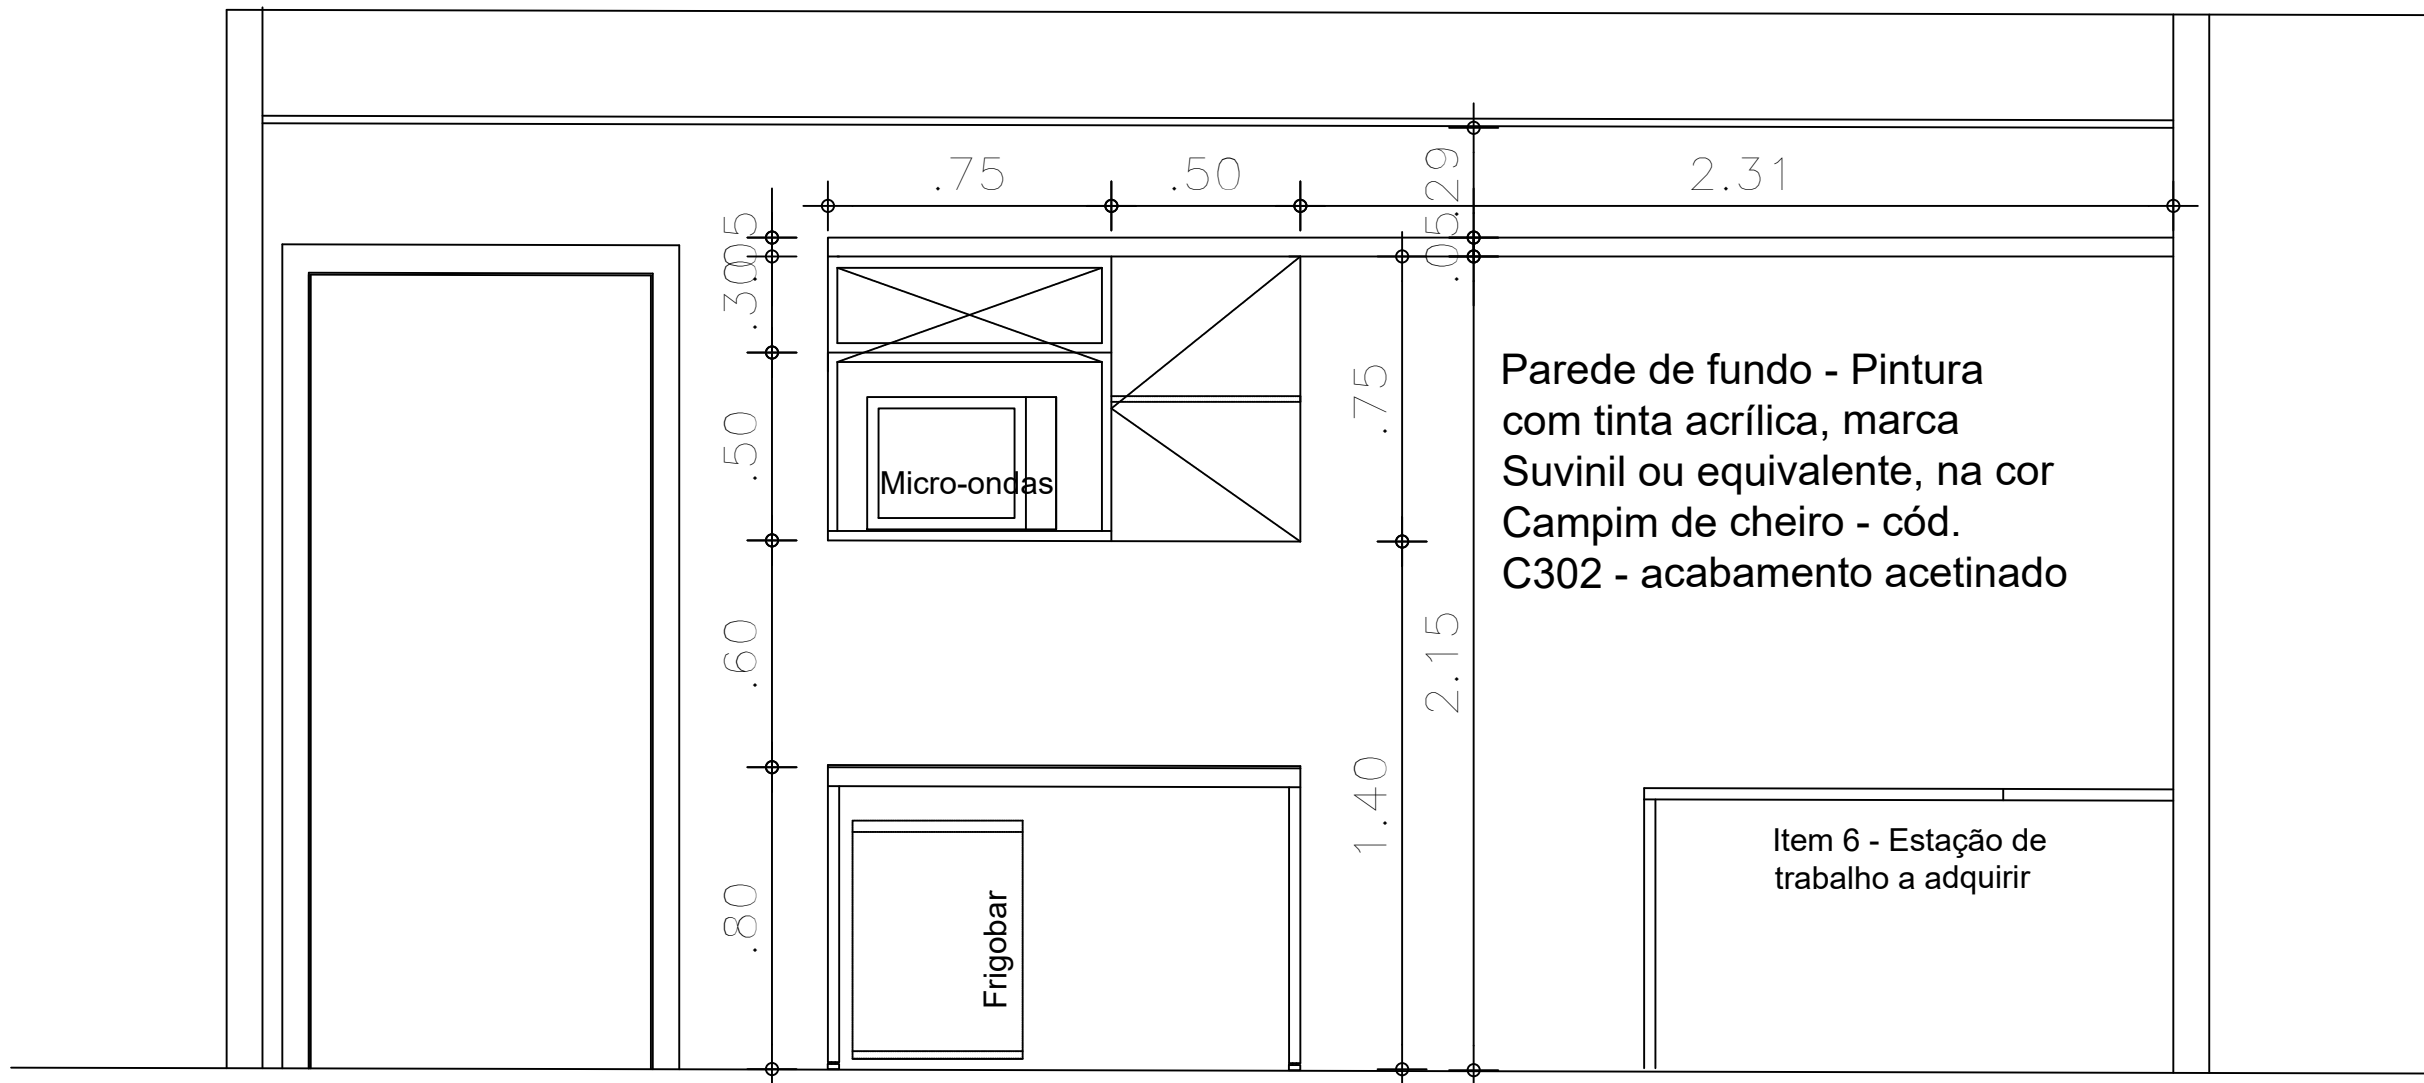

MÓVEL 18 - Marcenaria - Vista 01 Móvel de apoio.  
Assessorias 01 e 02  
Esc.:1/20



Aprovação:



REFORMA DE CARTÓRIOS ELEITORAIS

ARQUITETURA

TRIBUNAL REGIONAL ELEITORAL DE GOIÁS - EDIFÍCIO ANEXO I  
Rua 82, Praça Cívica, n.º 300, Setor Central  
Goiânia - GO

REFORMA PRESIDÊNCIA - Ed. Anexo I - TRE

Proprietário: UNIÃO

Autor do Projeto: ARQ. CAROLINE PONGITORI SOARES DE ANDRADE  
CAU nº.: A35442-2

Conteúdo:  
Mobiliário - marcenaria - Assessorias 1 e 3

Escala: | Data: | Desenhista: | Revisão:  
Indicada | SETEMBRO/2023 | | rev00

Prancha:  
10/12

ARQ