



Detalhe 01

Esc.: 1/5

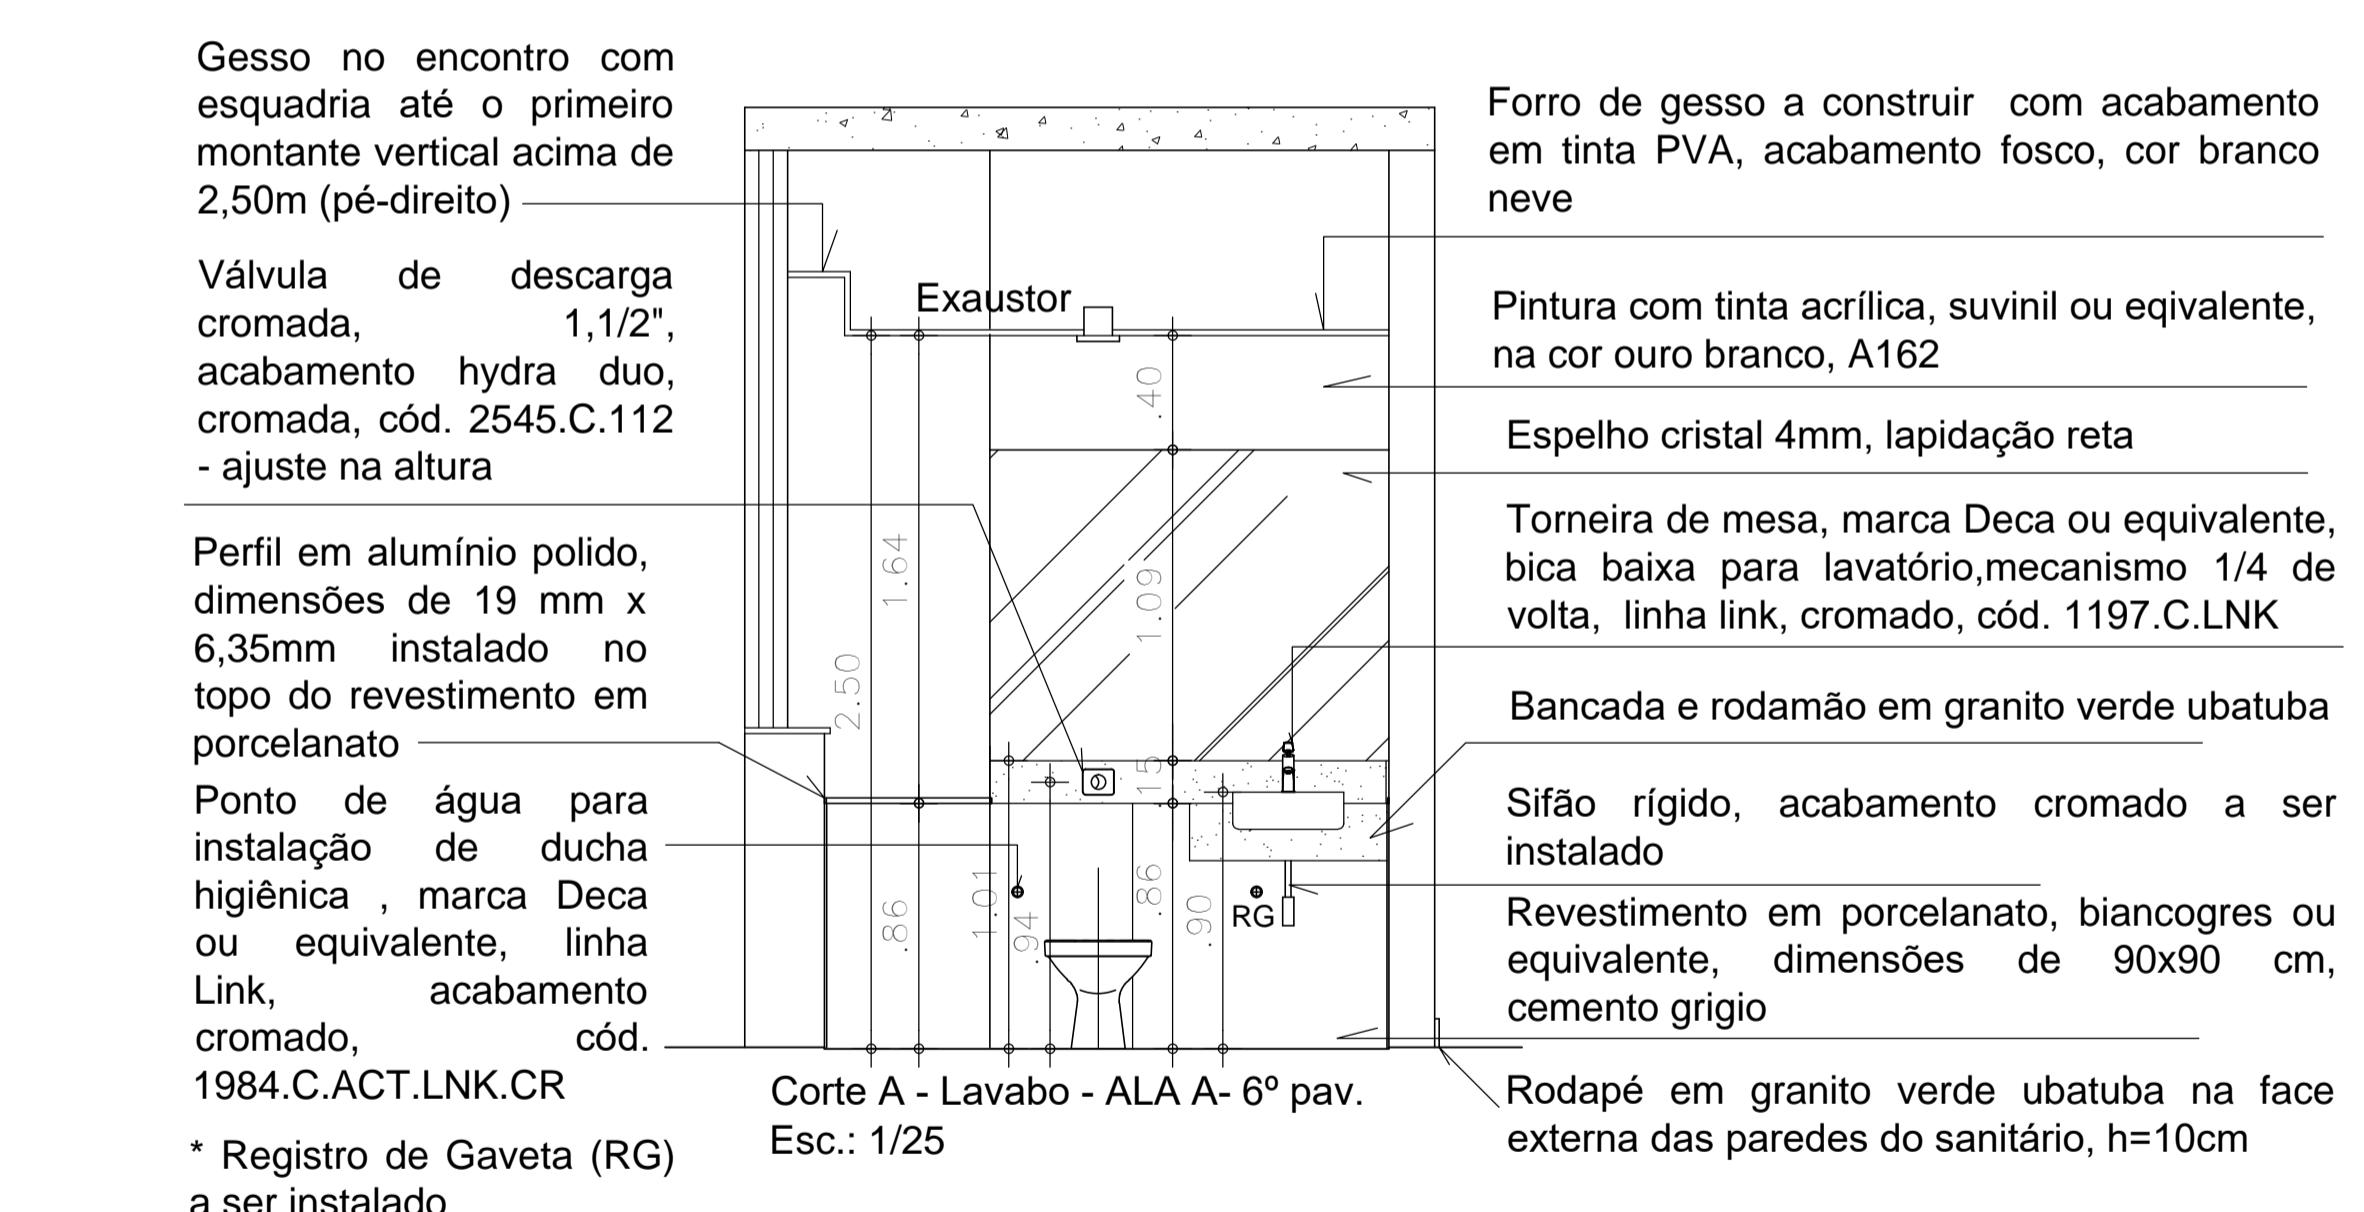


Observações:

- Piso em granitina deverá ser removido para instalação de porcelanato e soleira.
- Soleira deverá ficar 5mm acima do piso acabado.
- Paginação de revestimento de parede deve seguir alinhamento do revestimento de piso
- Para ligação das prumadas de água fria e esgoto será necessário a abertura do shaft nos banheiros de uso coletivo e recomposição do revestimento existente (revestimento em porcelanato esmalto, marca biancogres ou equivalente, retificado, dimensões de 32 x 60 cm, linha originais brancas, acabamento acetinado)
- O piso deve ser assentado sobre argamassa colante ACIII, após execução de regularização e aplicação de **argamassa polimérica na área de piso e nas paredes até altura de 1,00m**
- As medidas deverão ser conferidas previamente à encomenda de esquadrias e peças de granito

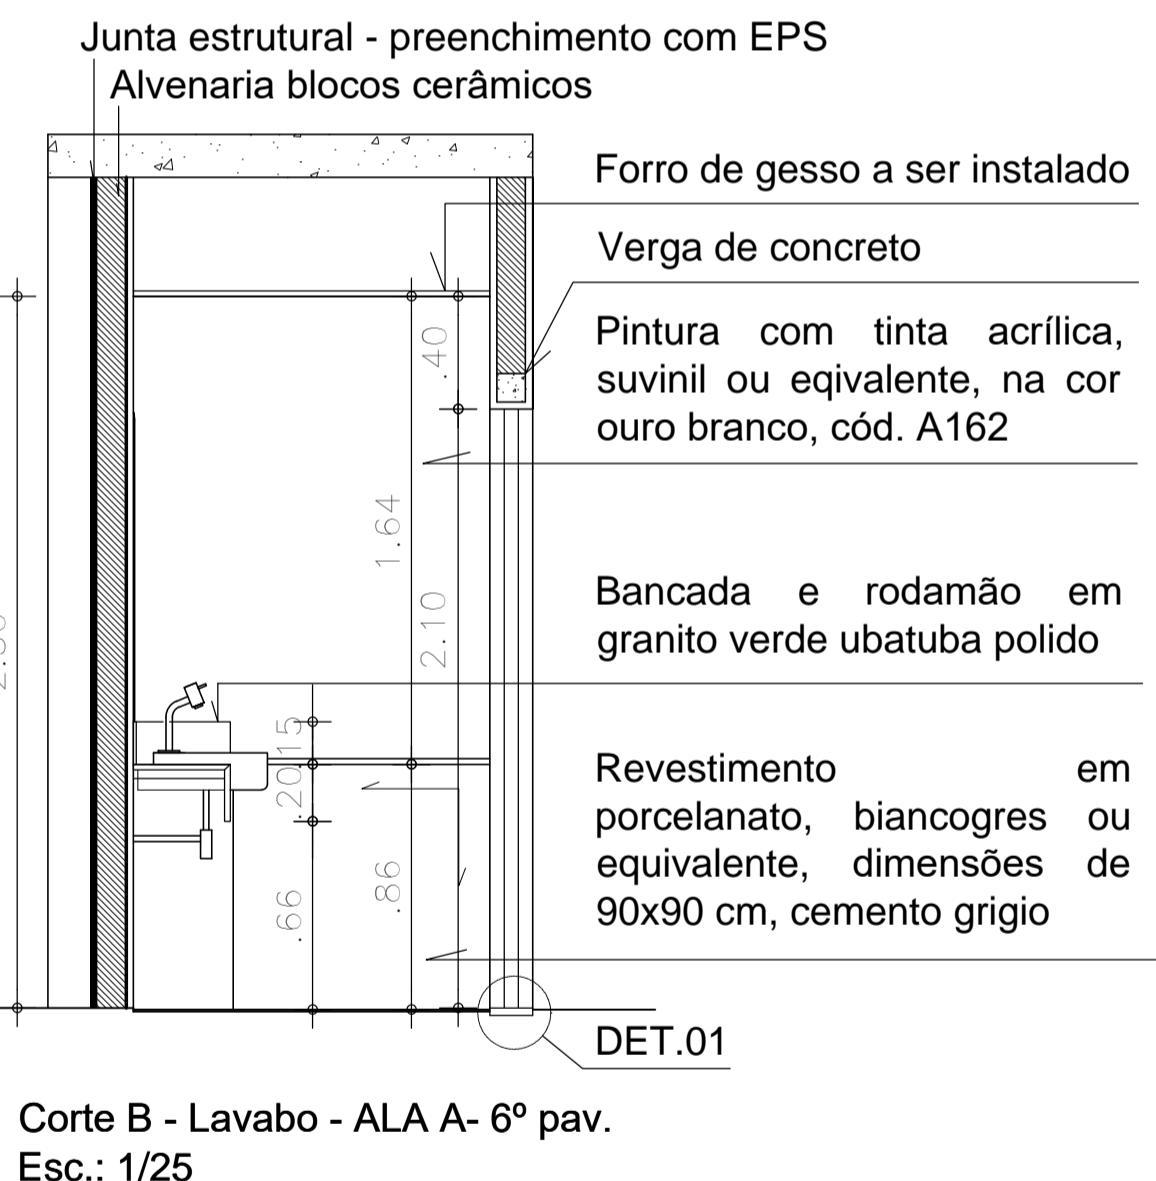

LEGENDA:

- Válvula de descarga cromada, 1,1/2", acabamento hydra duo, cromada, cód. 2545.C.112
- Sifão rígido, Deca ou equivalente, acabamento cromado
- Cuba de semiencaixe DECA ou equivalente, quadrada, com mesa dimensões de 490 x 390 cm, cód. L.61040.M.17
- Bacia sanitária, marca Deca ou equivalente, linha Aspen, na cor branco com assento termofixo, com slow close, cód. AP766.17
- Dispenser para papel toalha, marca Brinox ou equivalente, interfolhado, aço inox e preto, dimensões de L=26 x H=25,5 x P=14 cm
- Dispenser para sabonete líquido, 800ml, modelo Noble, marca Biovis ou equivalente, em aço inox, dimensões de L=11,5 x H=18 x P=10 cm
- Papeleira Docol ou equivalente, linha Trip, acabamento cromado, cód. 00761806
- Torneira de mesa, marca Deca ou equivalente, bica baixa para lavatório,mecanismo 1/4 de volta, linha link, cromado, cód. 1197.C.LNK
- Soleira em granito verde ubatuba, dimensões de 70 e 60 cm x 15 cm, acabamento escovado. Em desnível acima de 5mm, a soleira deverá ser instalada de forma inclinada.

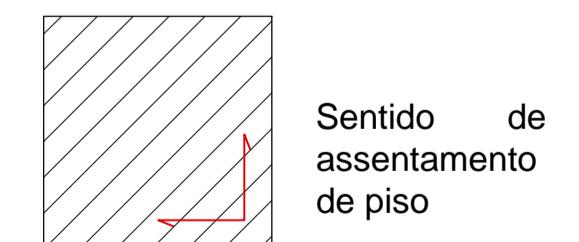

Sentido de assentamento de piso

PODER JUDICIÁRIO DA UNIÃO
TRE - GO
REFORMA LAVABOS - EDIFÍCIO ANEXO I

ARQUITETURA
TRIBUNAL REGIONAL ELEITORAL DE GOIÁS - EDIFÍCIO ANEXO I
Rua 82, Praça Clávia, n.º 300, Setor Central
Goiânia - GO

GOIÂNIA - GO

Área construída aprox: 10,08 m²

Proprietário: UNIÃO

Autor do Projeto: ARQ. CAROLINE PONGITORI SOARES DE ANDRADE
CAU nº: A35442-2

Conteúdo:
PLANTA BAIXA, CORTES E DETALHES - LAVABO 6º PAV. A CONSTRUIR

Prancha:

02
/ 05

ARQ

Escala: Data: Desenhista: Revisão:
Indicada MARIO/2024 Desenhista: rev00