


PLANTA BAIXA – DEMOLIR
ESC.: 1/75

- LEGENDA:
- Tampas de caixas de esgoto
 - Pilares existentes
 - Construir
 - Demolir
 - Perímetro das paredes a serem mantidas, cujo reboco e rodapé deverão ser removidos (FACES INTERNAS E EXTERNAS), para execução de impermeabilização de base das paredes, recomposição de reboco com aditivo impermeabilizante acrescido à argamassa e injeção solo-cimento – traço de 1:20 – e pasta de areia e cimento nos locais de recalque de piso.

NOTA: Remoção de todas as eletrocalhas de parede e execução das instalações elétricas conforme projeto específico.

Argamassa entre encontro da parede e piso em ladrilho deverá ser removida e realizada limpeza da fresta resultante para posterior preenchimento com solo-cimento com traço 1:20, compactado de modo a preencher todos os espaços, e vedado com camada de 3 cm de pasta de cimento e areia

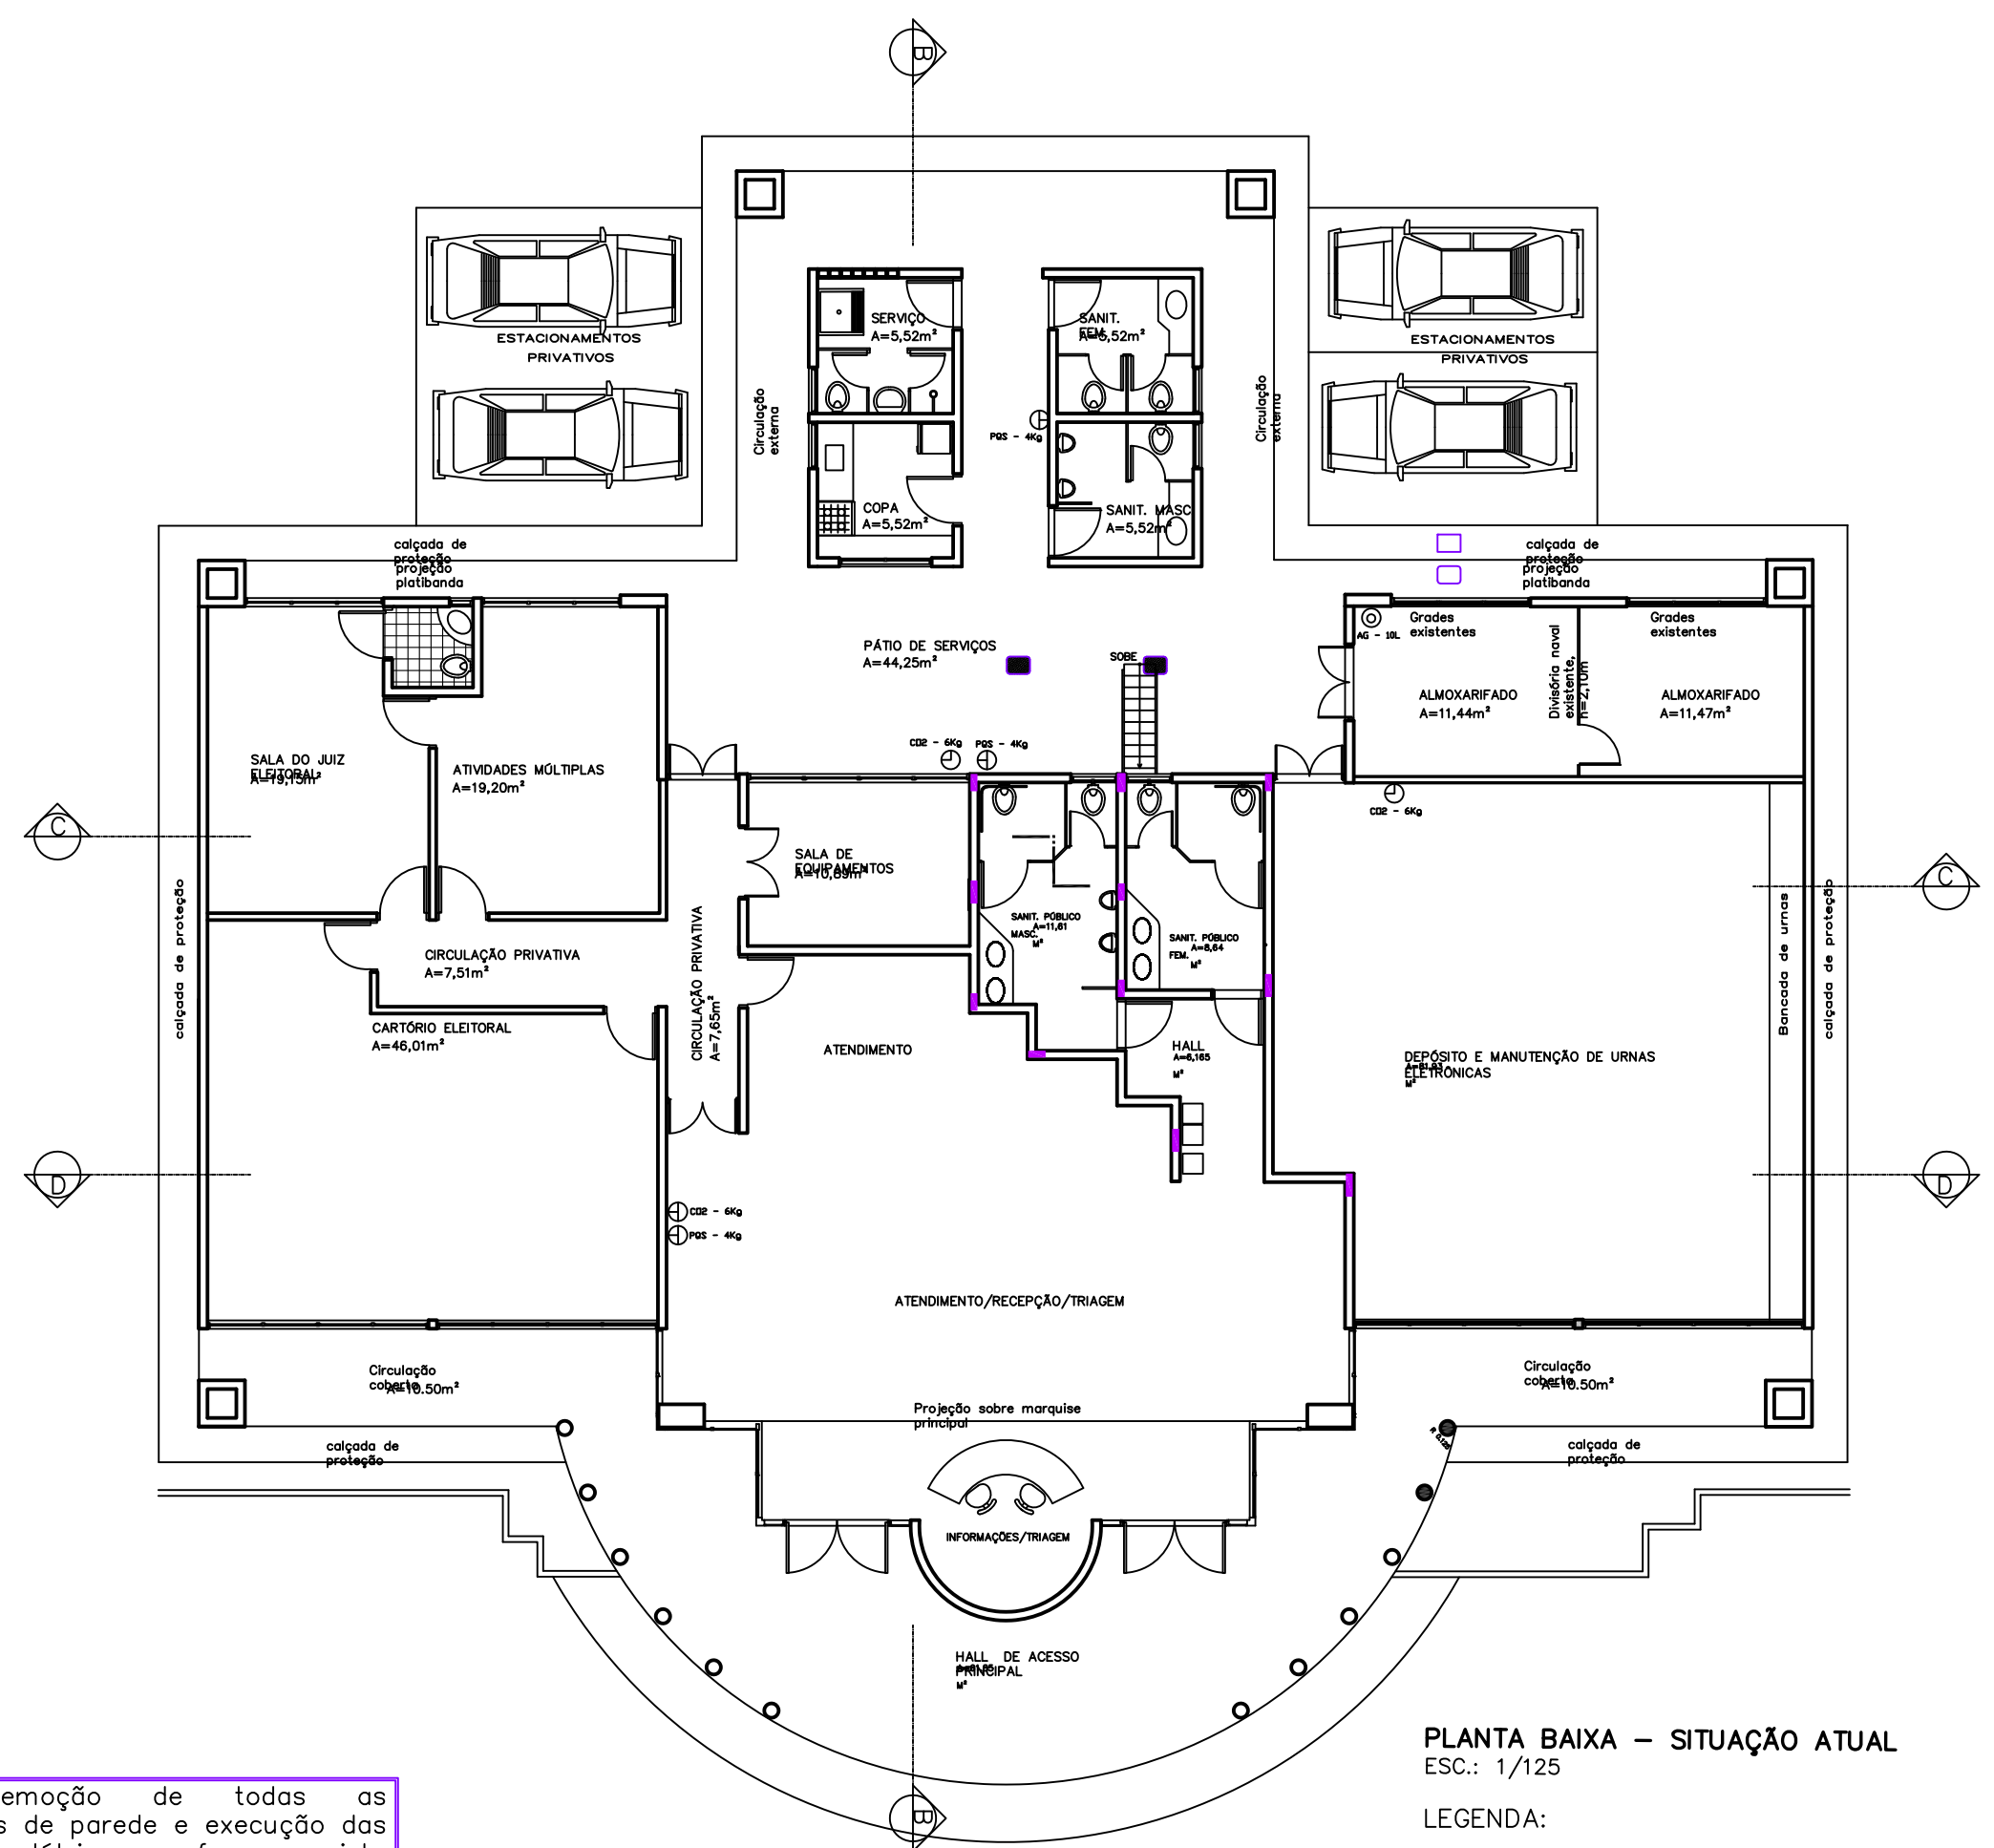

PLANTA BAIXA – SITUAÇÃO ATUAL

LEGENDA:
Tampas de caixas de esgoto

Aprovação:

PODER JUDICIÁRIO DA UNIÃO

TRE-GO

REFORMA DE CARTÓRIOS ELEITORAIS

ARQUITETURA

CARTÓRIO ELEITORAL DE SÃO DOMINGOS
Avenida Bahia esquina com Rua 5, Centro
São Domingos - GO

Proprietário: UNIÃO

Área do terreno: 3.540,00 m²
Área construída: 518,075 m²

Autor do Projeto: ARQ. CAROLINE PONGITORI SOARES DE ANDRADE
CAU nº.: A35442-2

Conteúdo:
PLANTA BAIXA - SITUAÇÃO ATUAL
PLANTA BAIXA - DEMOLIR

Prancha:
03/11

Escala:
Indicada

Data:
JULHO/2022

Desenho:
Caroline

Revisão:
rev00

ARQ