



PLANTA BAIXA - RESERVATÓRIO
Esc.: 1/50

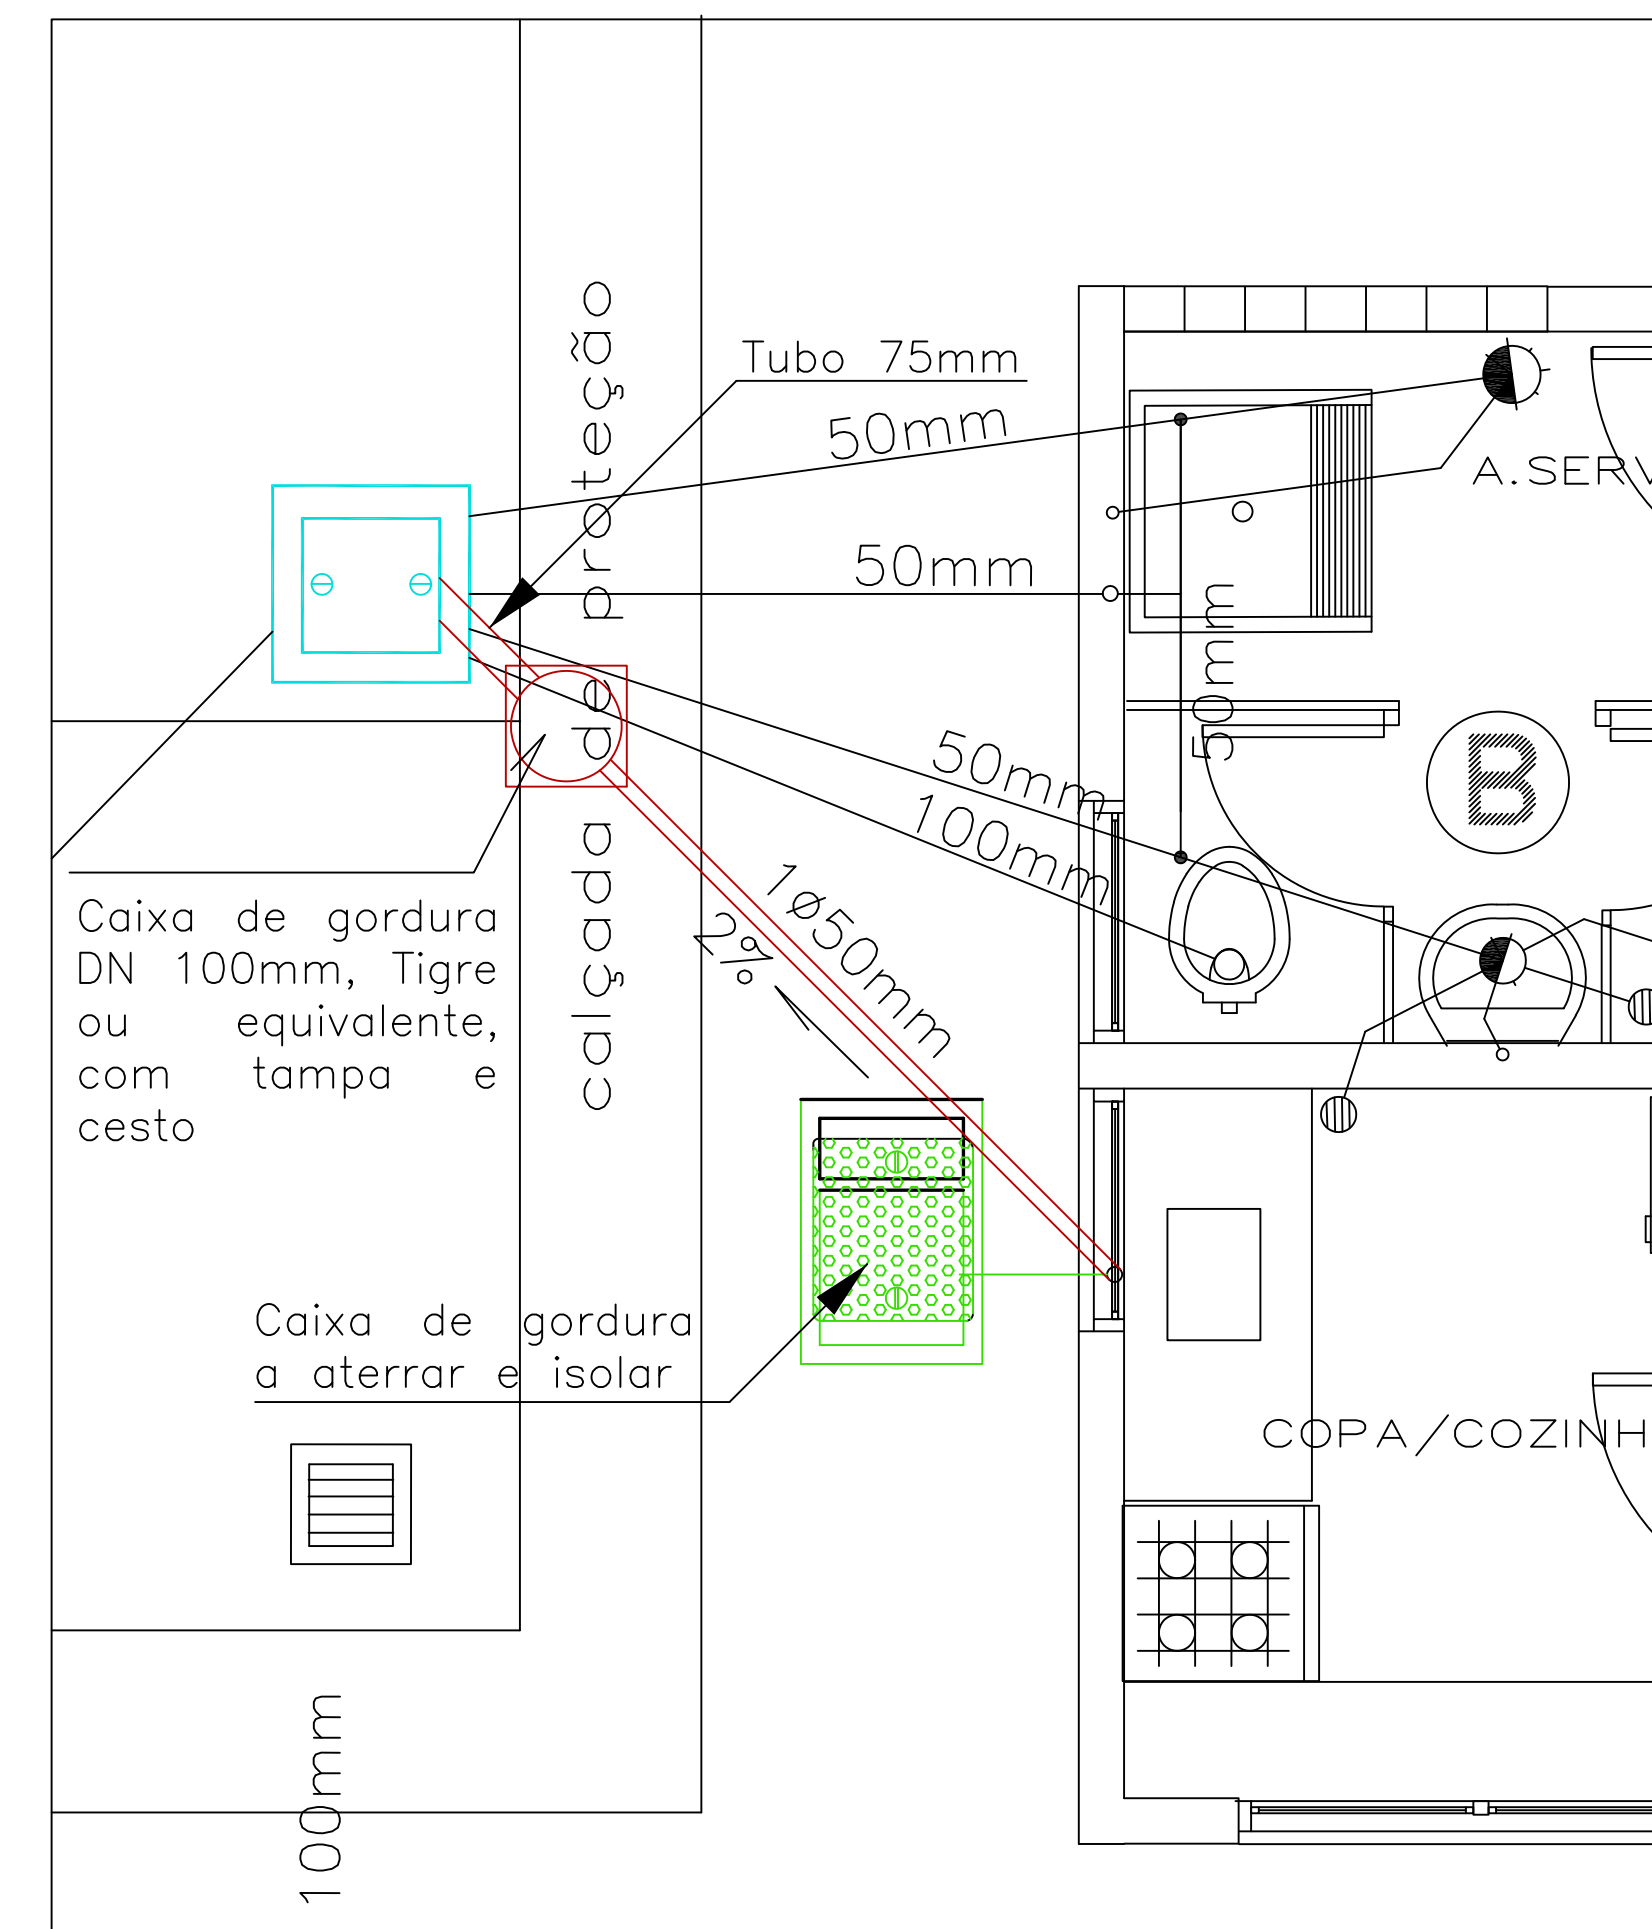

PLANTA BAIXA - MODIFICAÇÕES ESGOTO

Esc.: 1/50

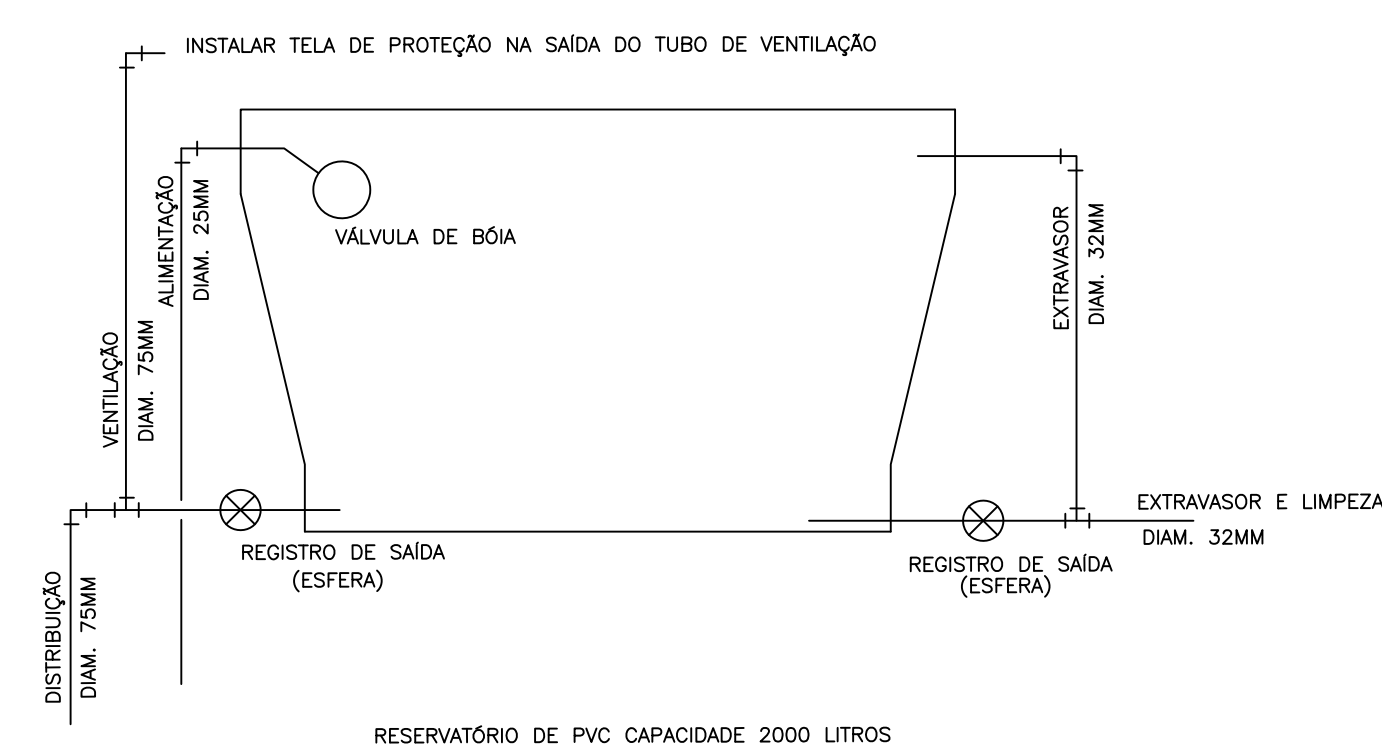

LEGENDA:

- ☐ Tubulação ou peça nova a instalar
- ☐ Tubulação ou peça existente a isolar
- ☐ Tubulação ou peça existente a manter
- ☐ Tubulação ou peça existente a deslocar
- ☒ Caixa de gordura DN 100mm
- ☐ Tigre ou equivalente, com tampa e cesto a fornecer e instalar
- ☐ Tubulação ou peça existente a demolir

Aprovação:



PODER JUDICIÁRIO DA UNIÃO

TRE - G O

REFORMA DE CARTÓRIOS ELEITORAIS

HIDROSSANITÁRIO - MODIFICAÇÕES

CARTÓRIO ELEITORAL DE SÃO DOMINGOS

Avenida Bahia esquina com Rua 5, Centro
São Domingos, Goiás

SÃO DOMINGOS

Proprietário: UNIÃO

Área do terreno: 3.000,00 m²
Área construída: 518,075 m²

Autor do Projeto: ENG. CIVIL MARCOS PAULO BARBOSA
CREA 10148/D-GO

Conteúdo:

ESGOTO - MODIFICAÇÕES

Prancha:

02/02

Escala:
Indicada

	Data:
a	SET/2021

Desenhista:

Revisão: rev00

HS