



PLANTA BAIXA
Esc.: 1/20

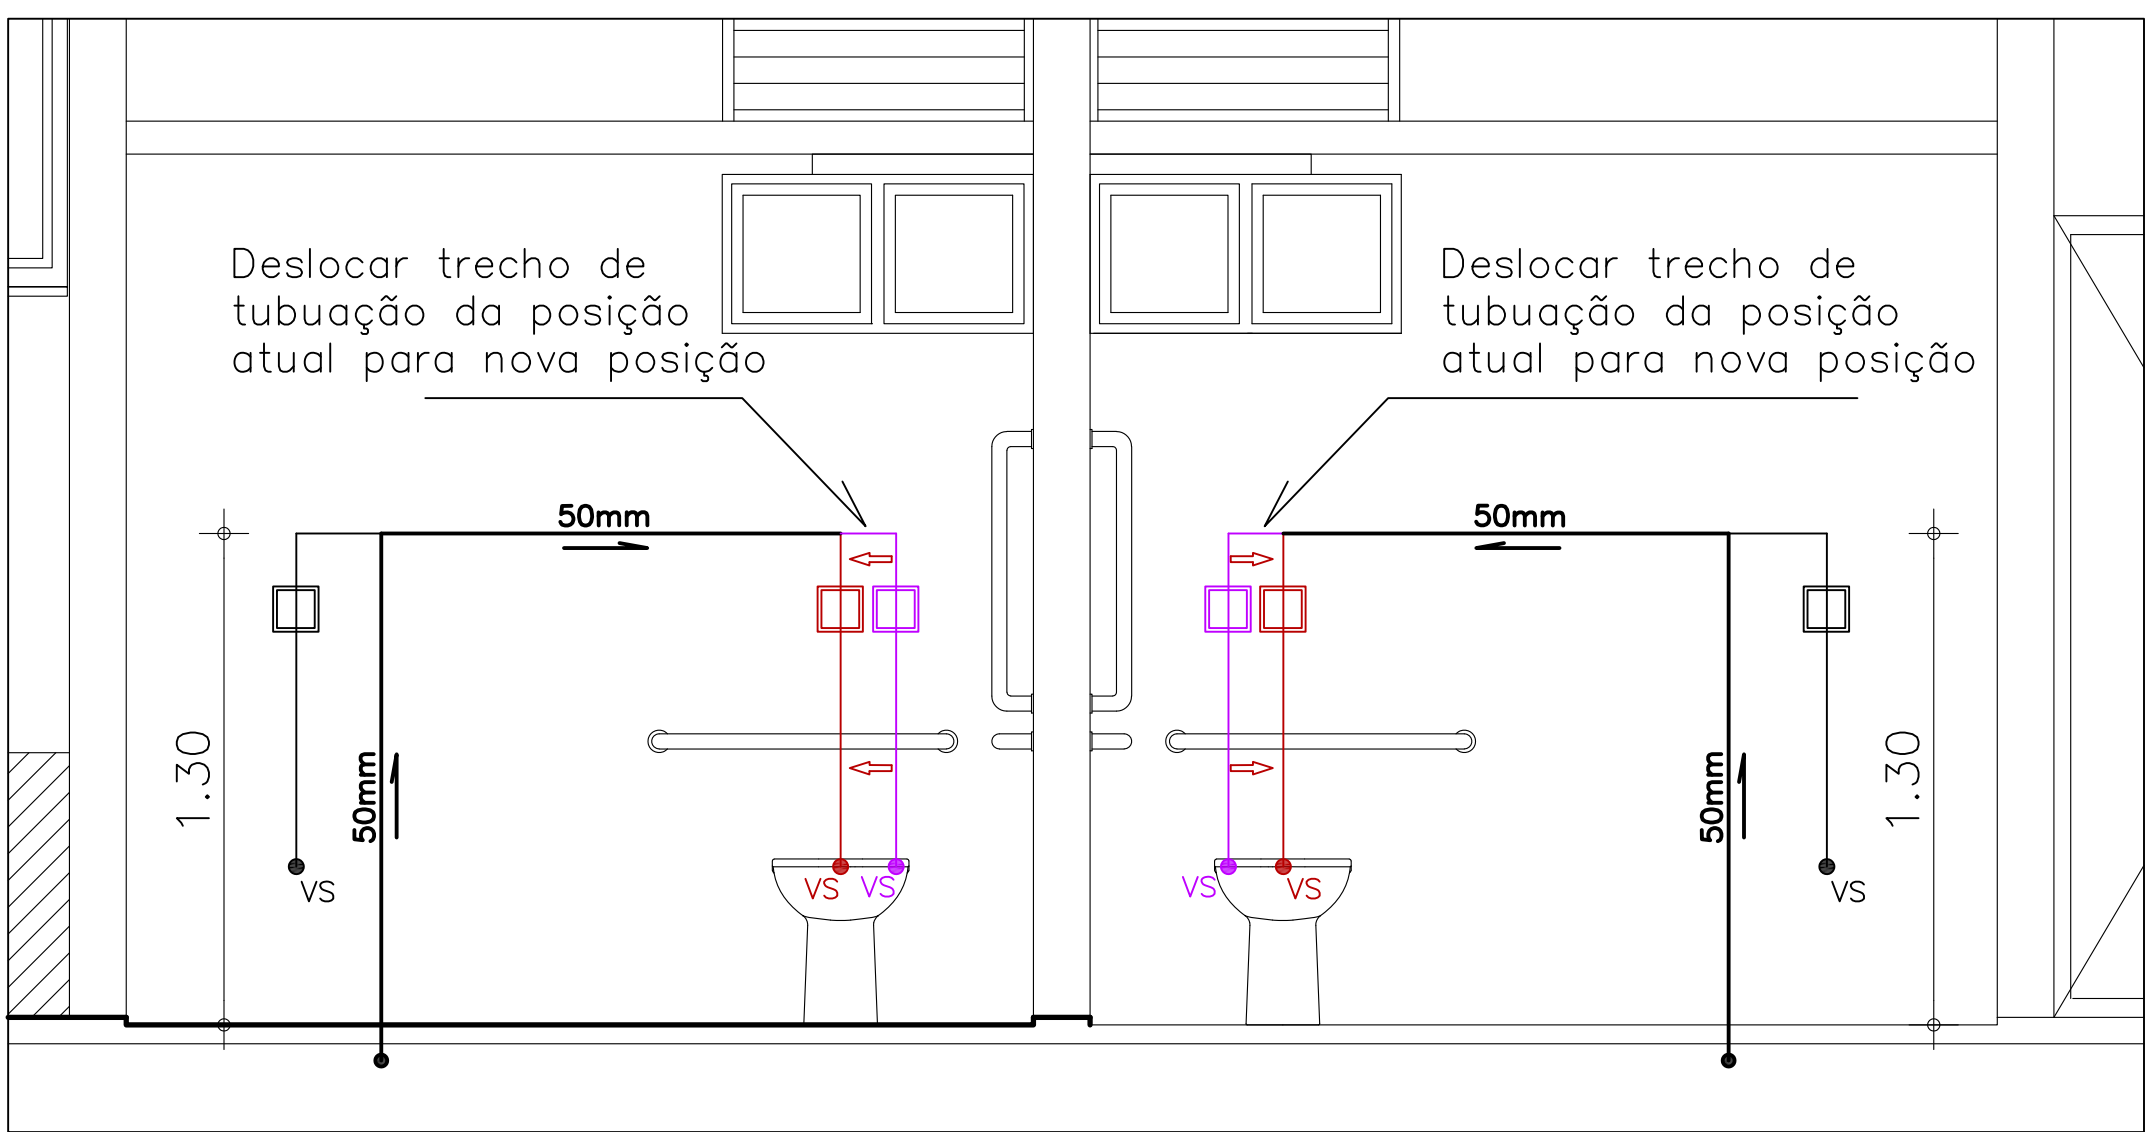


OBS.: Para deslocamento do ponto de esgoto dos vasos sanitários, utilizar uma JUNÇÃO PVC 100 mm

VISTA A
Esc.: 1/20

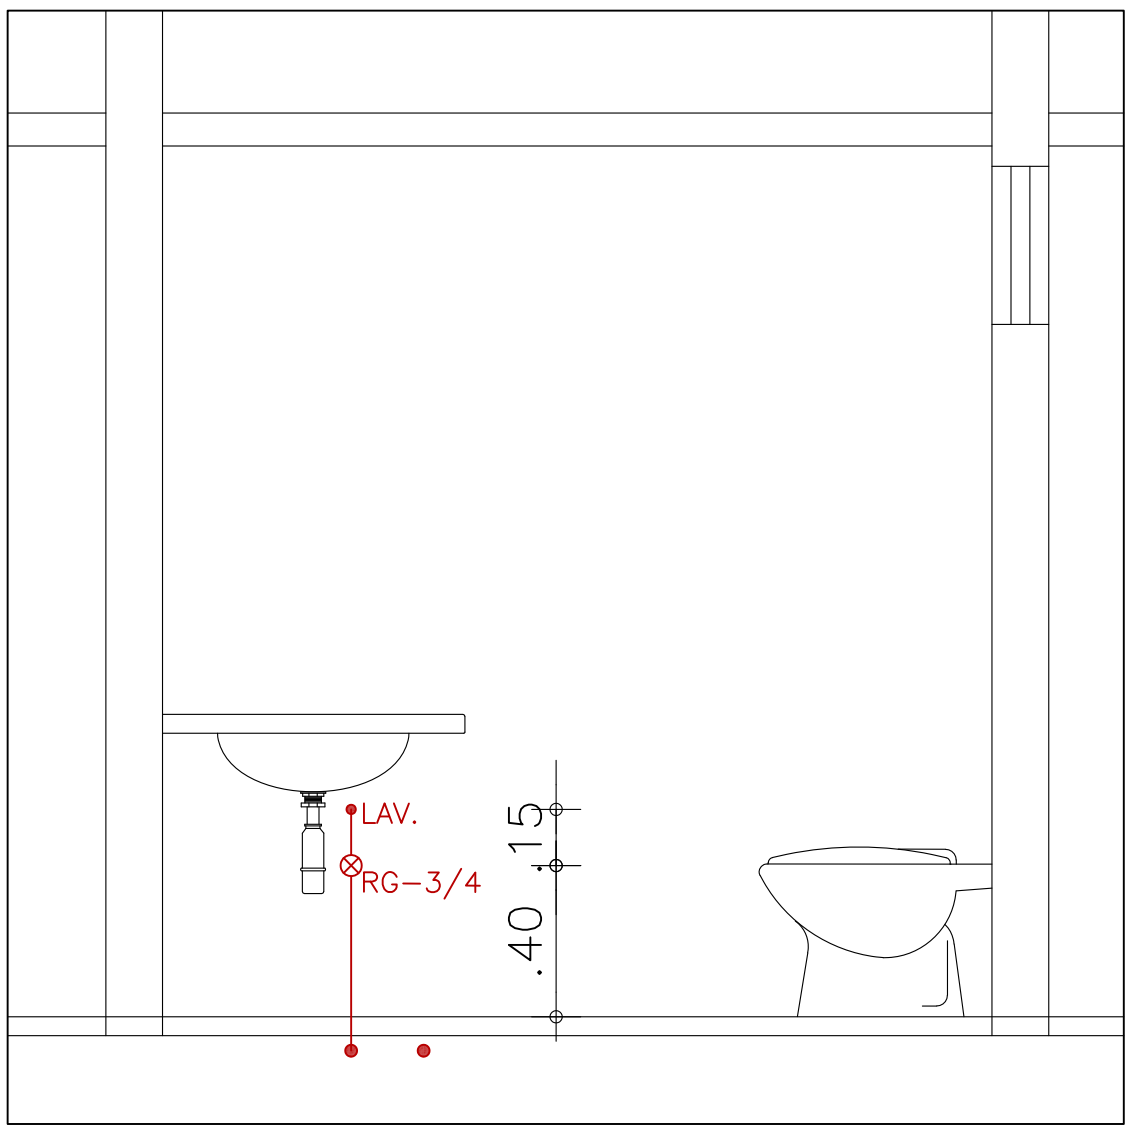

VISTA B
Esc.: 1/20

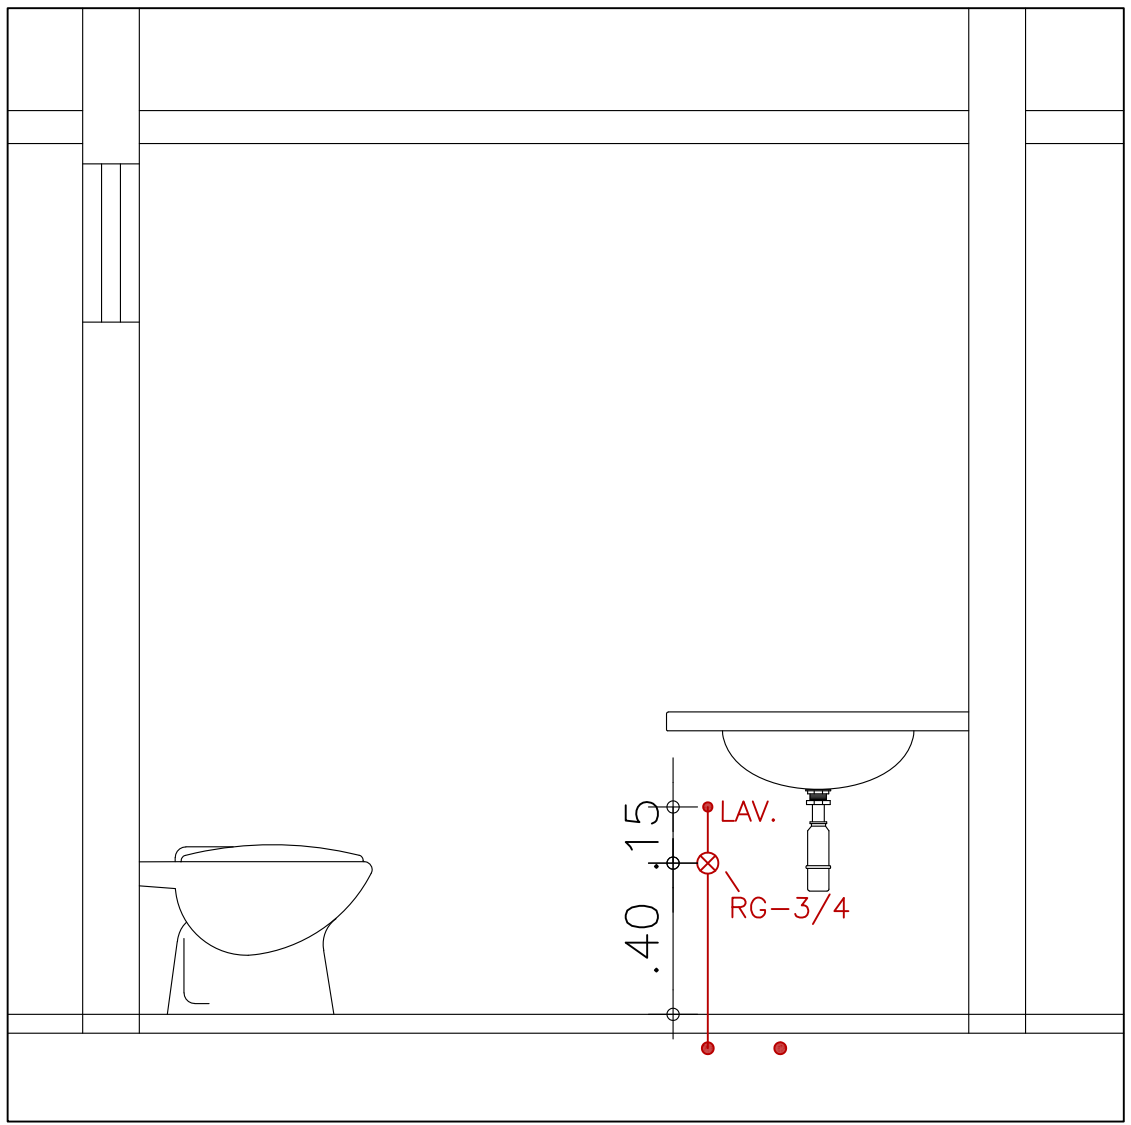

VISTA C
Esc.: 1/20

- LEGENDA:
- Tubulação nova a instalar
 - Tubulação existente a isolar
 - Tubulação existente a manter
 - Tubulação existente a deslocar
 - Caixa de esgoto de alvenaria 40x40 interno, com tampa de ferro fundido com porta grelha e vedada com argamassa de rejunte

Aprovação:

PODER JUDICIÁRIO DA UNIÃO

TRE - GO

REFORMA DE CARTÓRIOS ELEITORAIS

HIDROSSANITÁRIO - MODIFICAÇÕES

CARTÓRIO ELEITORAL DE SÃO DOMINGOS

Avenida Bahia esquina com Rua 5, Centro
São Domingos, Goiás

SÃO DOMINGOS

Proprietário: UNIÃO

Área do terreno: 3.000,00 m²
Área construída: 518,075 m²

Autor do Projeto: ENG. CIVIL MARCOS PAULO BARBOSA
CREA 10148/D-GO

Conteúdo:

HIDRÁULICO - MODIFICAÇÕES

Prancha: 01/02

HS

Escala: Indicada | Data: SET/2021 | Desenhista: | Revisão: rev00