


DETALHAMENTO GRELHAS DE FERRO CHATO PARA CAIXAS DE AREIA TIPO 2

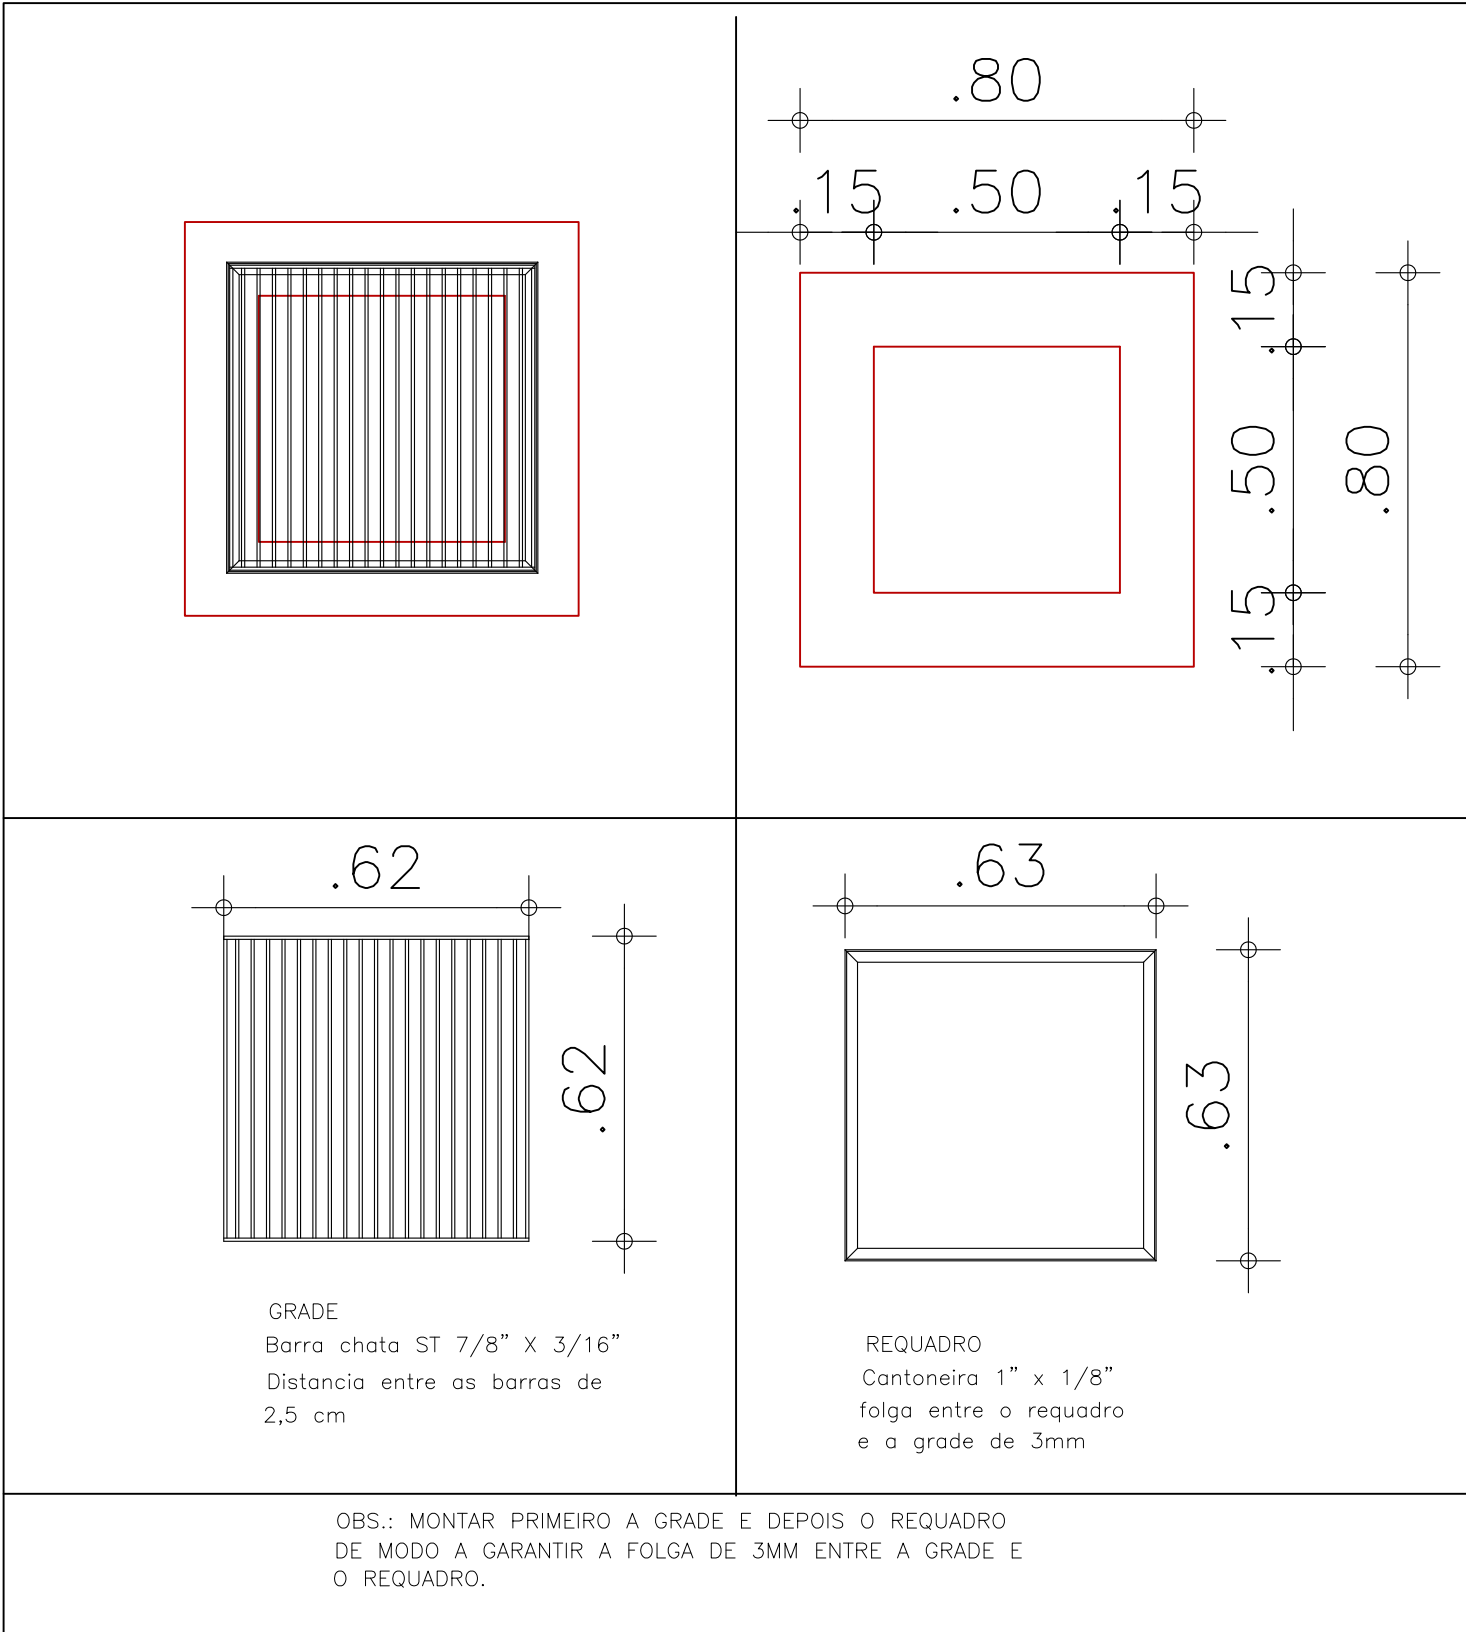

ESPECIFICAÇÃO DAS CAIXAS DE AREIA

Caixa de areia de feita de alvenaria, rebocada interna e externamente, dimensões 50x50 cm e prof. 60cm, com fundo em alvenaria e revestimento argamassa de cimento e areia, acabamento desempenado.

Aprovação:



PODER JUDICIÁRIO DA UNIÃO

**TRE-GO**

REFORMA DE CARTÓRIOS ELEITORAIS

**ÁGUAS PLUVIAIS**

CARTÓRIO ELEITORAL DE SÃO DOMINGOS

Avenida Bahia esquina com Rua 5, Centro  
São Domingos, Goiás

**SÃO DOMINGOS**

Proprietário: UNIÃO

Área do terreno: 3.000,00 m²  
Área construída: 518,075 m²

Autor do Projeto: ENG. CIVIL MARCOS PAULO BARBOSA  
CREA 10148/D-GO

Conteúdo:

**IMPLANTAÇÃO**

Prancha:

**01/02**

Escala: Indicada  
Data: SETEMBRO/2021  
Desenhista:  
Revisão: rev00

**PLU**