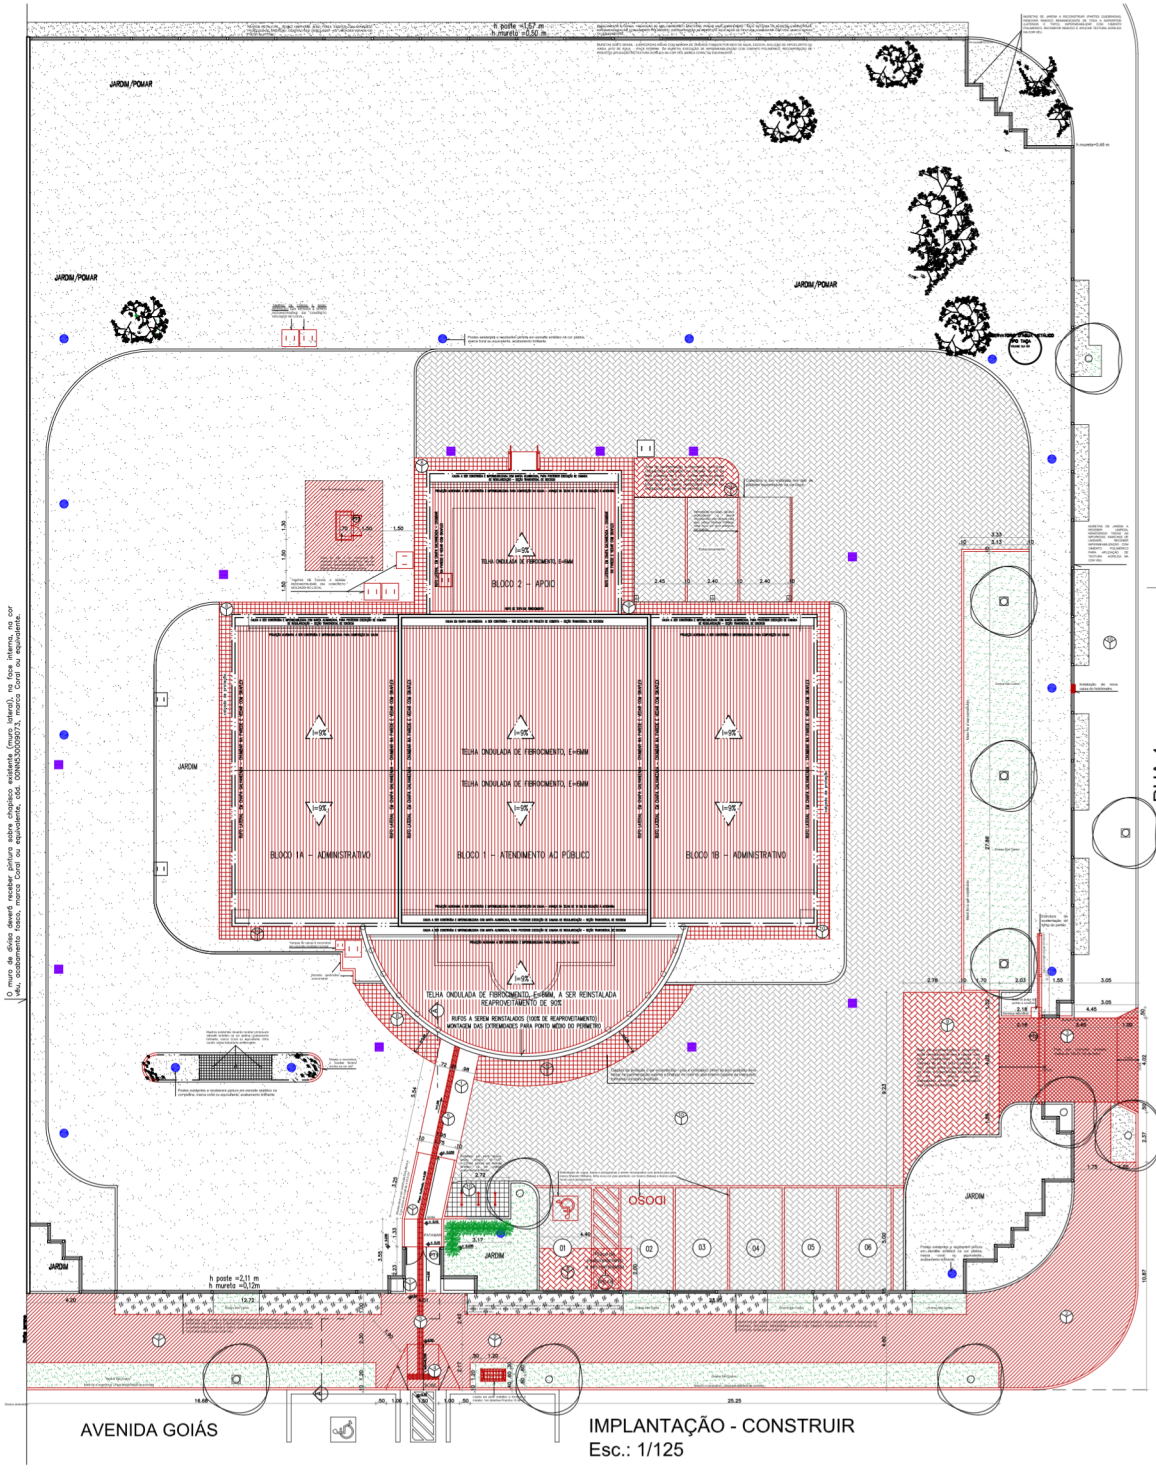

AVENIDA GOIÁS

IMPLANTAÇÃO - CONSTRUIR
Esc.: 1/125

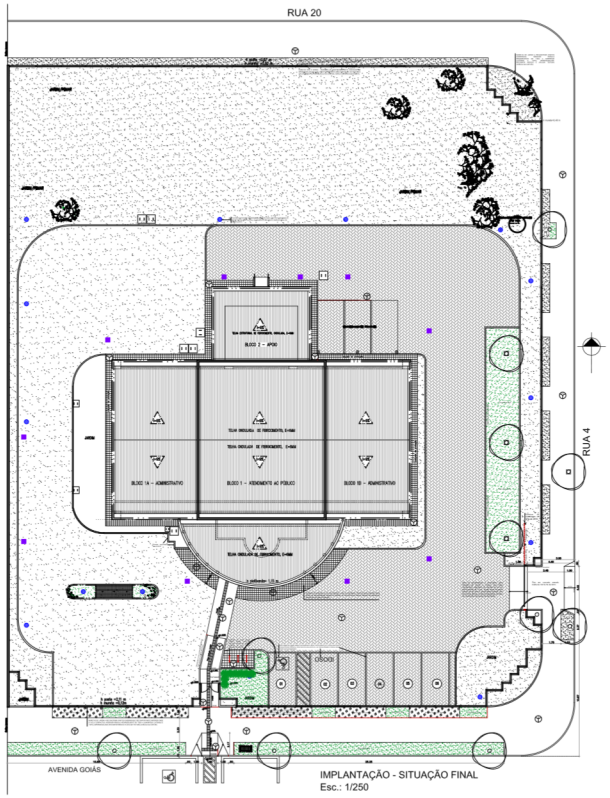

IMPLANTAÇÃO - SITUAÇÃO FINAL
Esc.: 1/250

ESPECIFICAÇÕES GERAIS	
PISO	1 – PISO EM CONCRETO – E=7 CM, ACABAMENTO SARRAFEADO E DESEMPENADO COM PINTURA NA COR CINZA, MARCA SHERWIN WILLIAMS, LINHA NOVACOR PISO FRIOMURAL COR CINZA, CÓD. 62 – CONCRETO
	2 – PISO EM CONCRETO, E= 7 CM, DESEMPENADO E SARRAFEADO, COM JUNTAS DE DILATAÇÃO A CADA 2,00M
	3 – PISO EM CONCRETO ARMADO, E= 7 CM, DESEMPENADO E SARRAFEADO, MALHA DE 10 X 10 CM, FIO DE 5 MM
	4 – PISO PODOTÁTIL DE ALERTA, EM CONCRETO PRÉ–MOLDADO, NA COR OCRE CLARO OU AMARELO, 25 X 25 X 1,5 CM
	5 – PISO PODOTÁTIL DIRECIONAL, EM CONCRETO PRÉ–MOLDADO, NA COR OCRE CLARO OU AMARELO, 25 X 25 X 1,5 CM
	6 – PISO PODOTÁTIL DE ALERTA EM PVC, 25 X 25 CM, E=5MM, COR AMARELO
	7 – PISO PODOTÁTIL DIRECIONAL EM PVC, 25 X 25 CM, E=5MM, COR AMARELO
	8 – PISO E CONTRAPISO A SER EXECUTADO. PISO EM LADRILHO PRÉ–MOLDADO DIMENSÕES DE 20X 20 CM, ESTAMPA QUADROS, COR NATURAL, MARCA GOIATTE OU EQUIVALENTE COM RIGHATT TAMBÉM EM LADRILHO NO ENCONTRO COM AS PAREDES.
	9 – PISO EM BLOCOS INTERTRAVADOS A SER EXECUTADO APÓS REMOÇÃO E SELEÇÃO DO PISO EXISTENTE. PISO DEVERÁ SER RECOMPOSTO COM PEÇAS SELECIONADAS DA DEMOLIÇÃO, SOBRE BASE COMPACTADA E CAMADA DE PÓ DE BRITA DE 5 CM.
	10 – PISO EXISTENTE A SER MANTIDO

LEGENDA:

- Postes existentes a receberem pintura
- Construir
- Demolir
- Existente a manter
- Grelhas existentes
- Pingo de ouro a ser mantido
- Grama São Carlos a plantar - 145,00 m²
- Alpínia , h mínima - 70 cm- 8 mudas

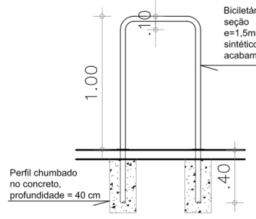

Bicicletário em perfil tubular, seção circular, Ø=1,1/2", e=1,5mm, pintura em esmalte sintético na cor platina, acabamento brilhante

DETALHE BICICLETÁRIO
ESC.: 1/20

PAINEL	
pintura	28
construir	4
demolir	4
manter	5
existente	5
grelha	1
poste	1
muro_cerca	28
cobertura	1
cobertura	2
cobertura	3
cobertura	4
cobertura	5
cobertura	6

Aprovação:

PODER JUDICIÁRIO DA UNIÃO

TRE-GO

REFORMA DE CARTÓRIOS ELEITORAIS

ARQUITETURA

CARTÓRIO ELEITORAL DE PALMEIRAS DE GOIÁS
Avenida Goiás esquina com Rua 4 e Rua 20, Jardim Atlântico
Palmeiras de Goiás- GO

PALMEIRAS DE GOIÁS

Área do terreno: 3.000,00 m²
Área construída: 518,075 m²

Proprietário: UNIÃO

Autor do Projeto: ARQ. CAROLINE PONGITORI SOARES DE ANDRADE
CAU nº.: A35442-2

Conteúdo:
IMPLANTAÇÃO - CONSTRUIR
IMPLANTAÇÃO - SITUAÇÃO FINAL

Prancha: 02/11

Escala:	Data:	Desenhista:	Revisão:
Indicada	SETEMBRO/2021		rev00

ARQ