




CORTE AA - DEMOLIR
Esc.: 1/75

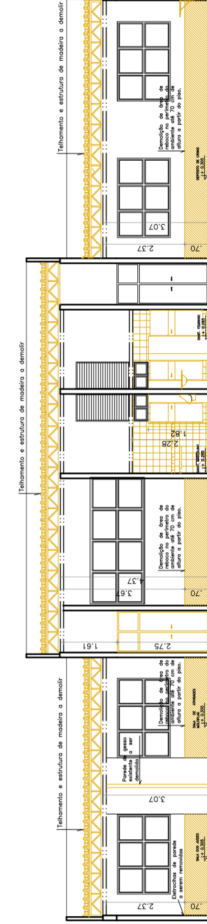



CORTE BB - DEMOLIR
Esc.: 1/75

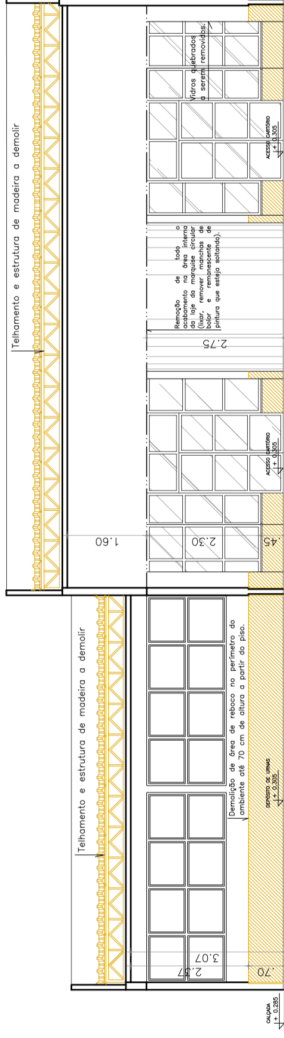

CORTE CC - DEMOLIR
Esc.: 1/50

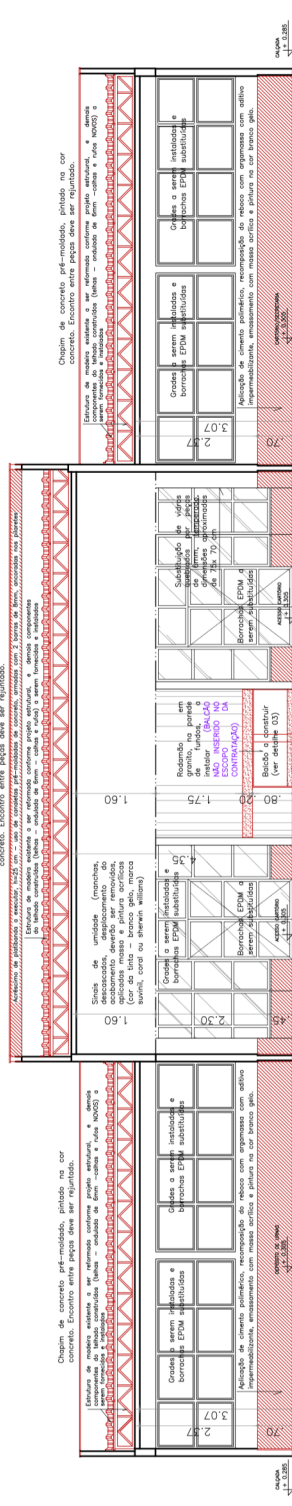

CORTE CC - CONSTRUIR
Esc.: 1/50

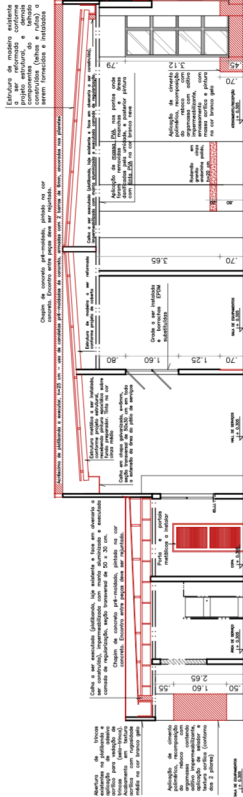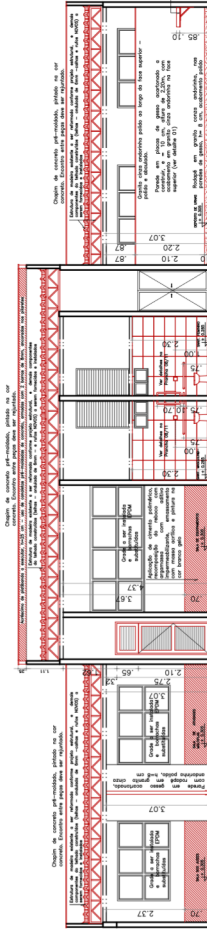CORTE AA - CONSTRUIR
Esc.: 1/75

CORTE BB - CONSTRUIR
Esc.: 1/75

☐ Construir
☐ Demolir
☐ Exister

Aprovação



PODER JUDICIÁRIO DA UNIÃO

TRE-GO
PODER JUDICIÁRIO DA UNIAO

REFORMA DE CARTÓRIOS ELEITORAIS

ARQUITETURA

CARTÓRIO ELEITORAL DE PALMEIRAS DE GOIÁS
Avenida Goiás esquina com Rua 4 e Rua 20, Jardim Atlético

PALMEIRAS DE GOIÁS

Proprietário: UNIAO

Autor do Projeto: ARQ. CAROLINE PONGITORI SOARES DE ANDRADE
CAU nº.: A35442-2

Conteúdo:
CORTES AA - CONSTRUIR E DEMOLIR
CORTES BB - CONSTRUIR E DEMOLIR
CORTES CC - CONSTRUIR E DEMOLIR

Escrito:	Data:
Indicada	SETEMBRO/2021

ARQ