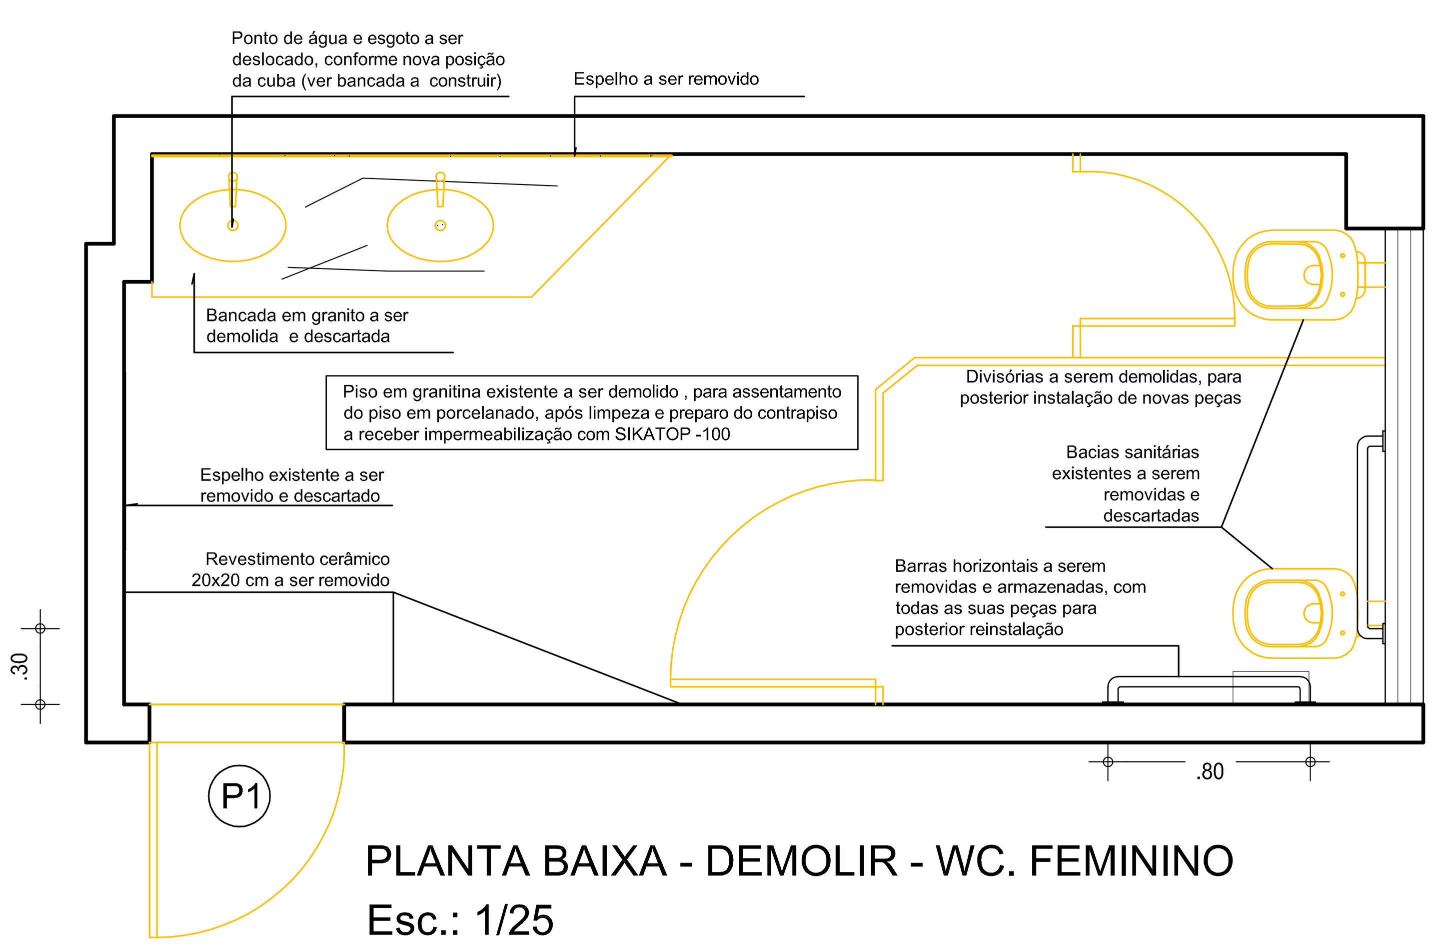

PLANTA BAIXA - DEMOLIR - WC. FEMININO
Esc.: 1/25

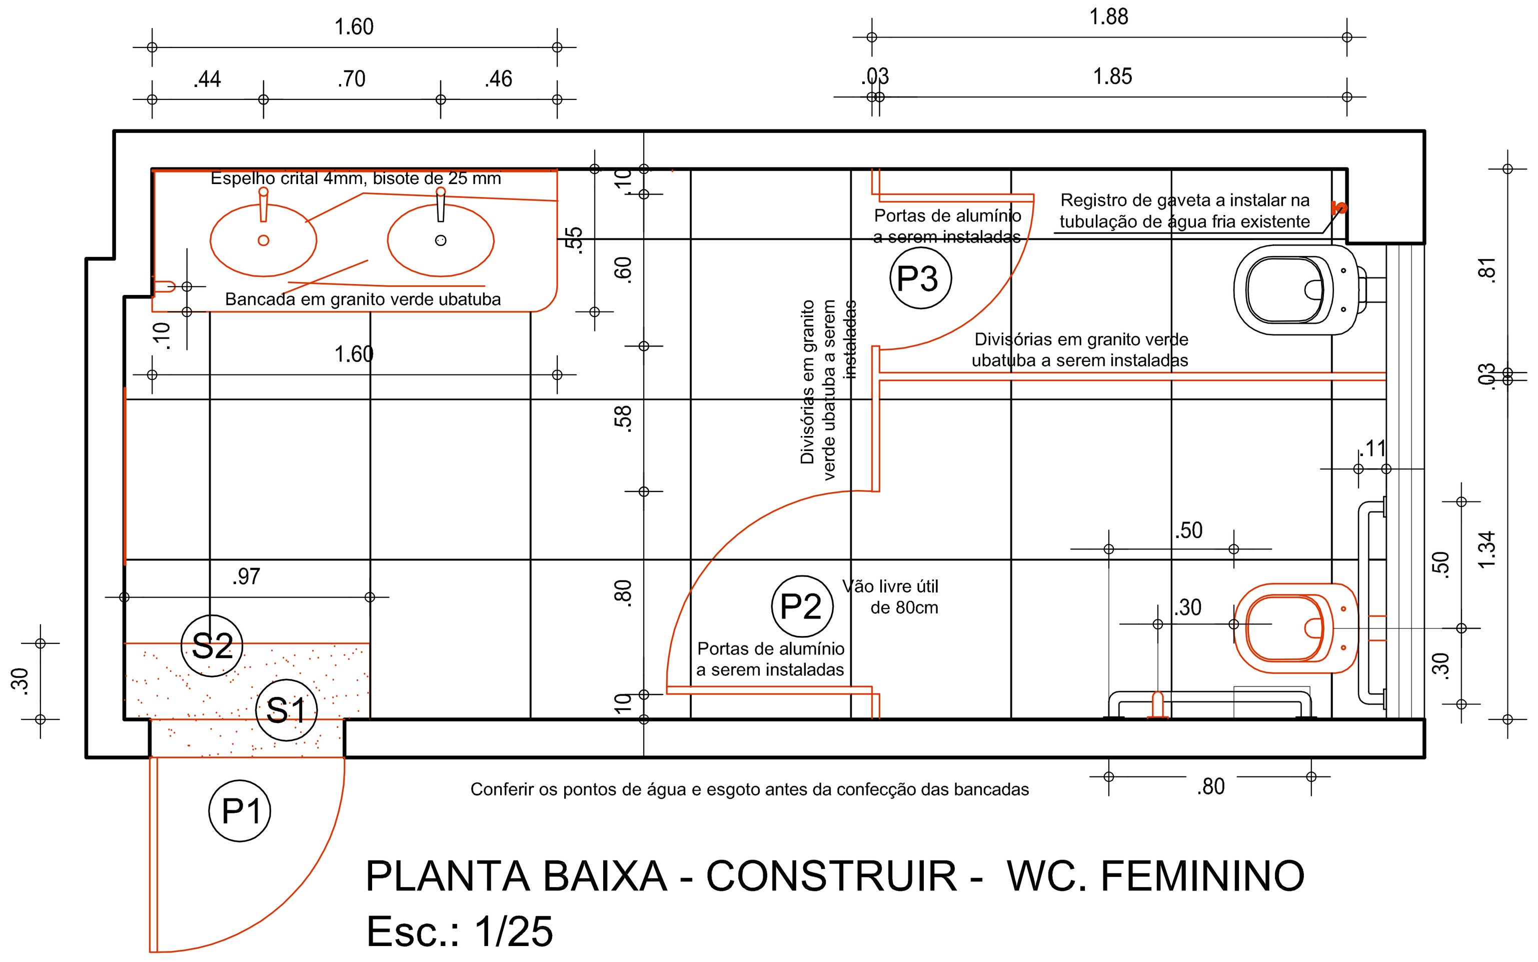

PLANTA BAIXA - CONSTRUIR - WC. FEMININO
Esc.: 1/25

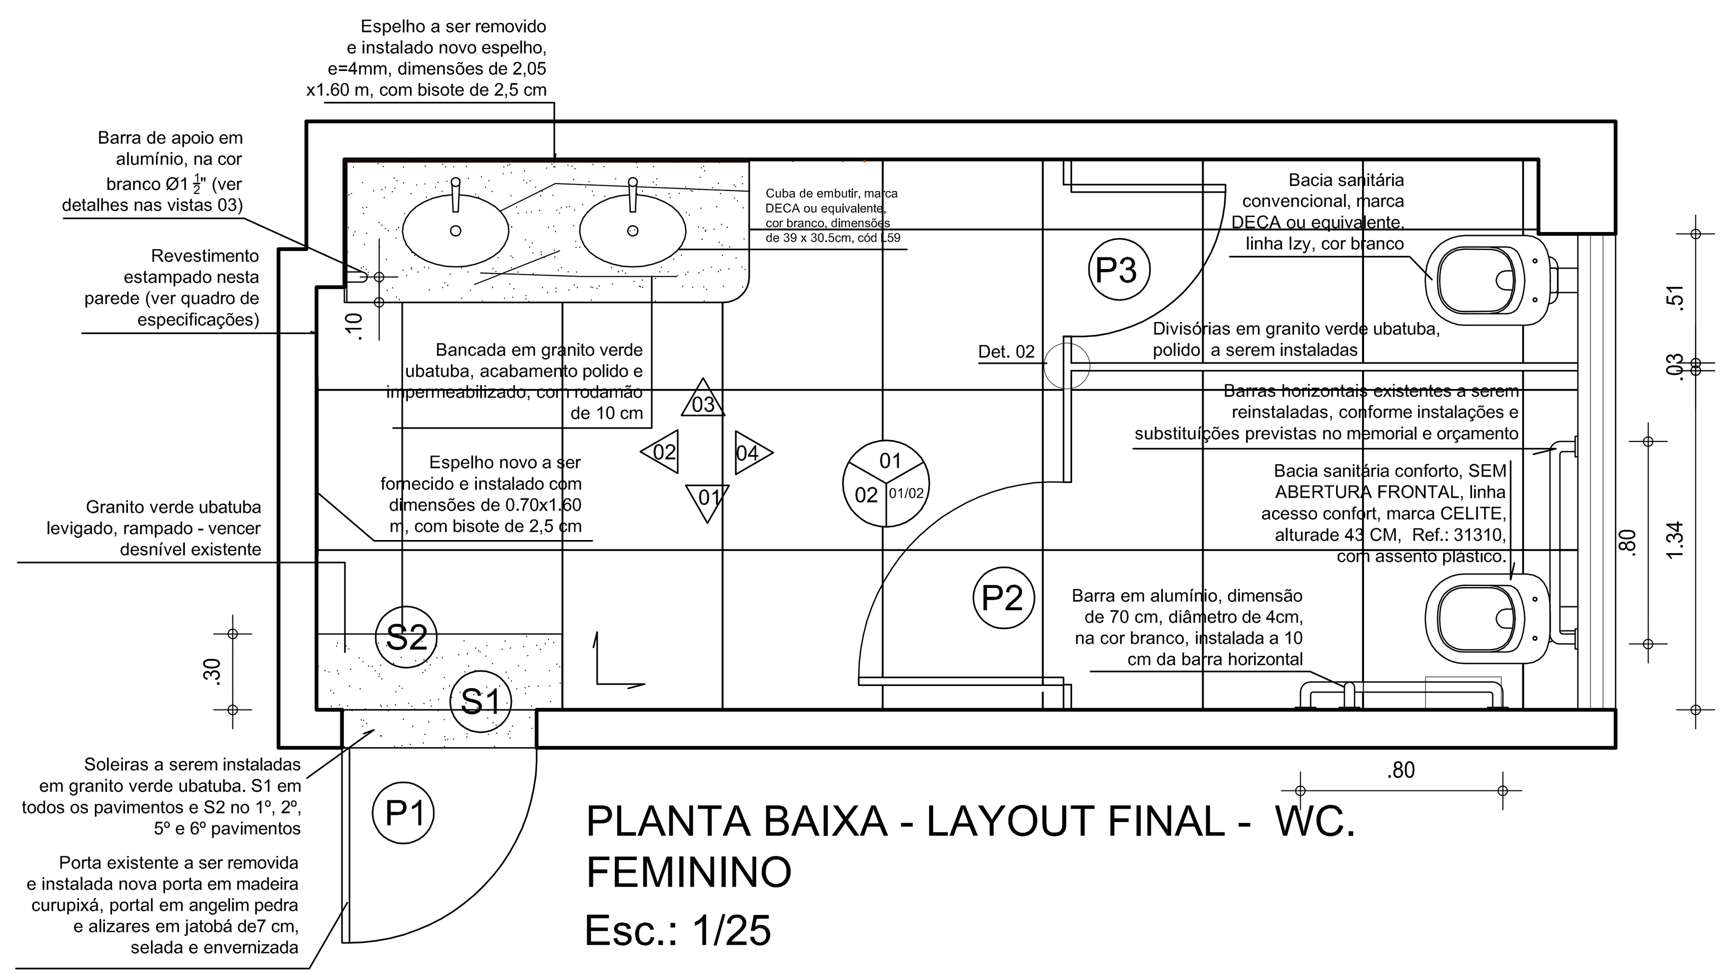

PLANTA BAIXA - LAYOUT FINAL - WC. FEMININO
Esc.: 1/25

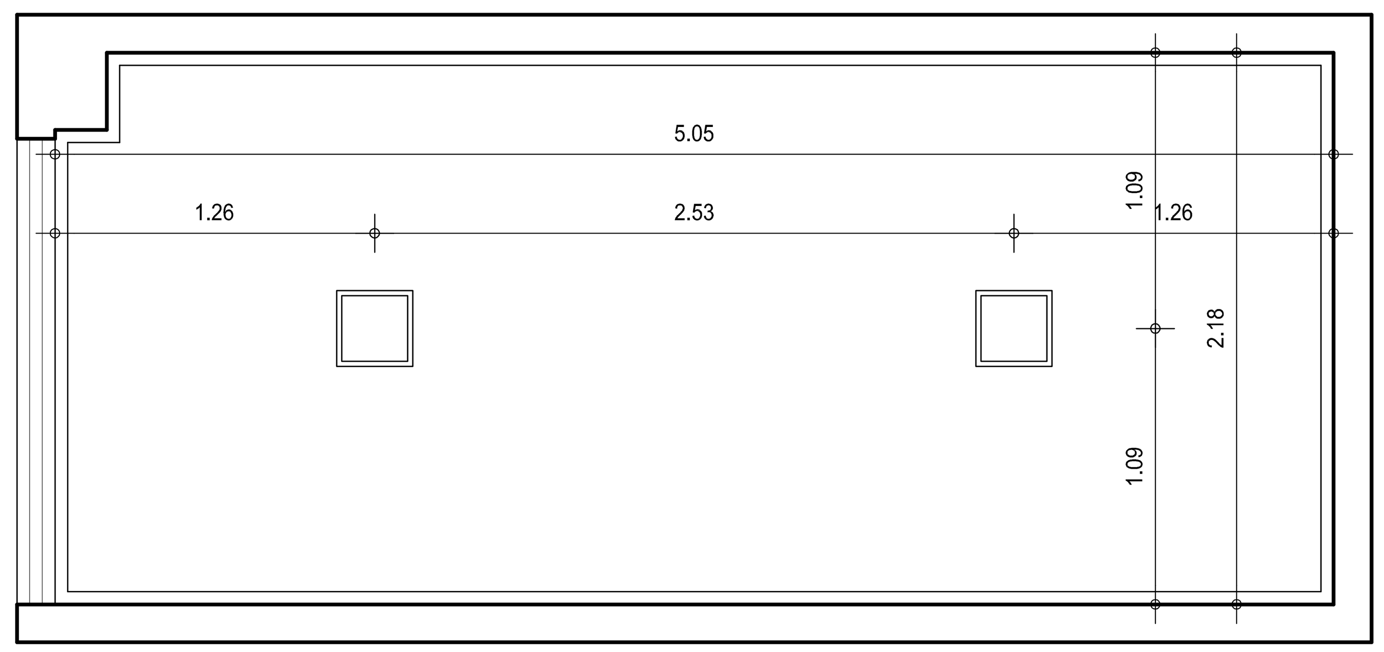

PLANTA BAIXA - CONSTRUIR - WC. MASCULINO
Esc.: 1/25

Painel de LED, quadrado, 29.5 x 29.5 cm, 24W, 4000k, marca brilia ou equivalente, na cor branco

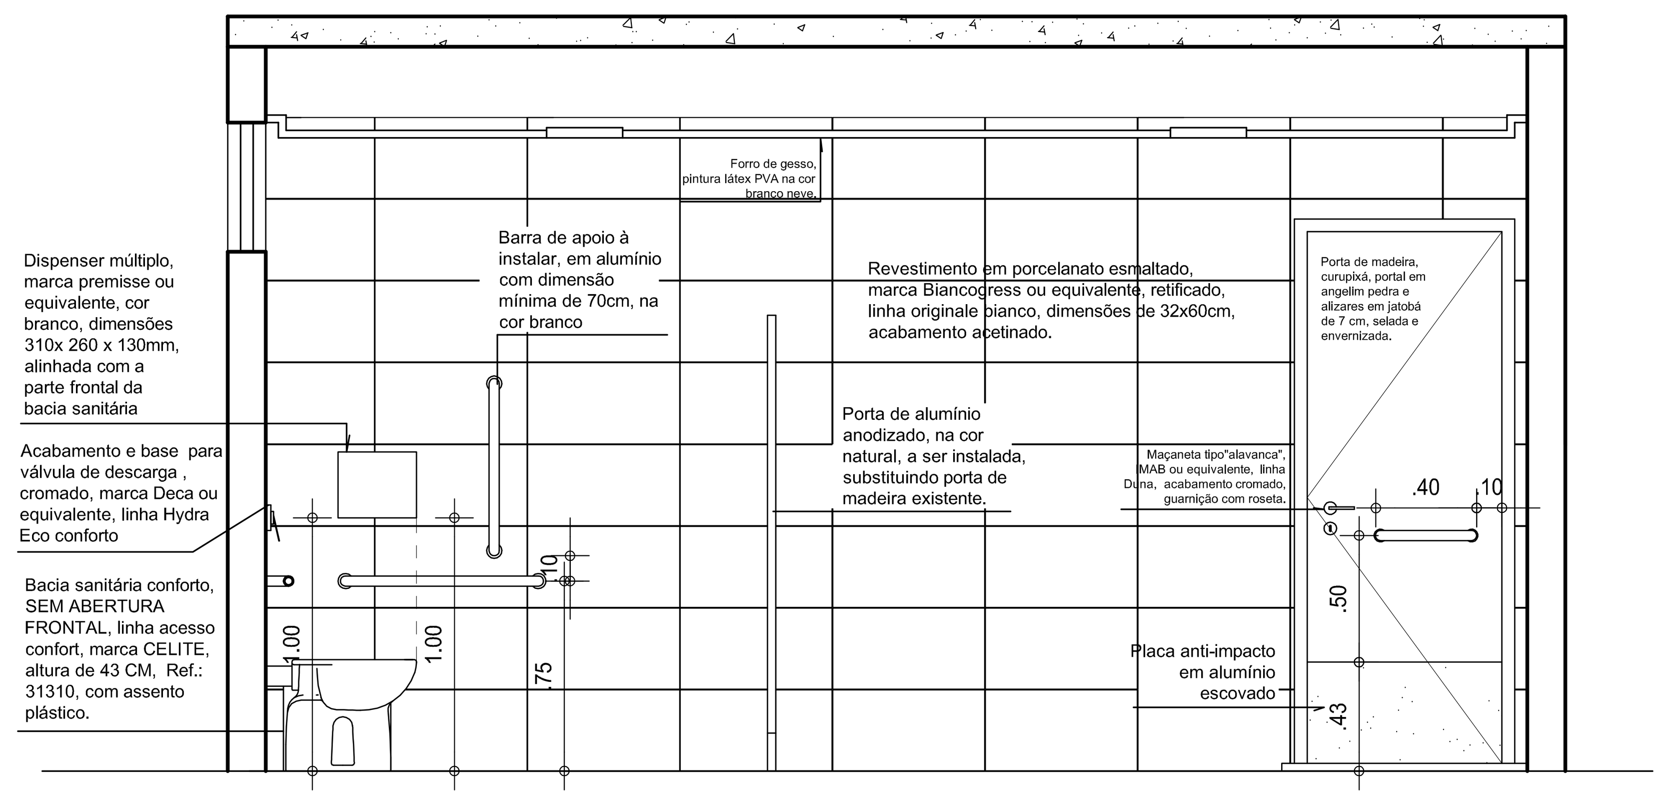

VISTA 01 - WC. FEMININO
Esc.: 1/25

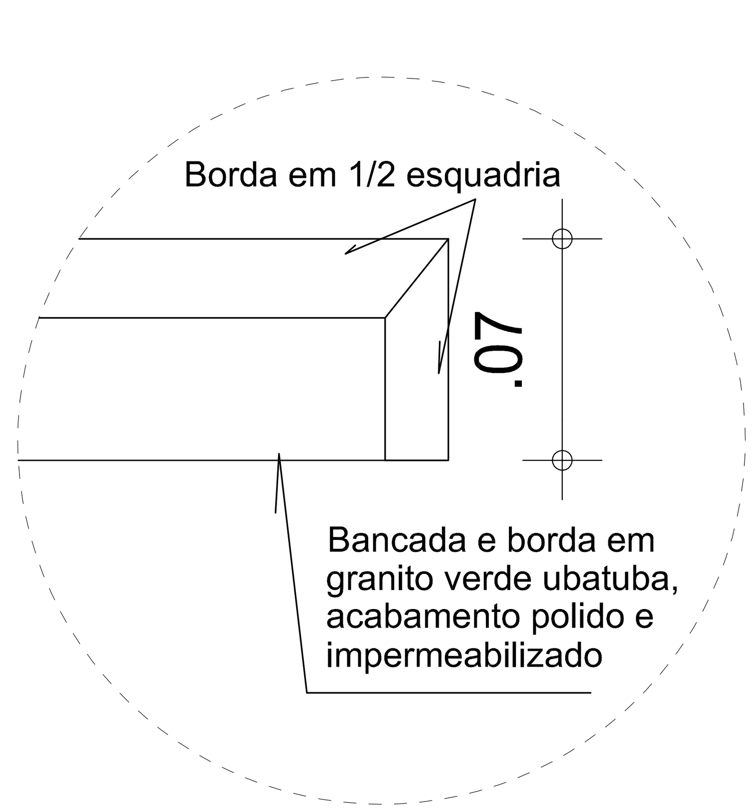

DETALHE 01 - BORDA SOB BANCADA
ESC. : 1/5

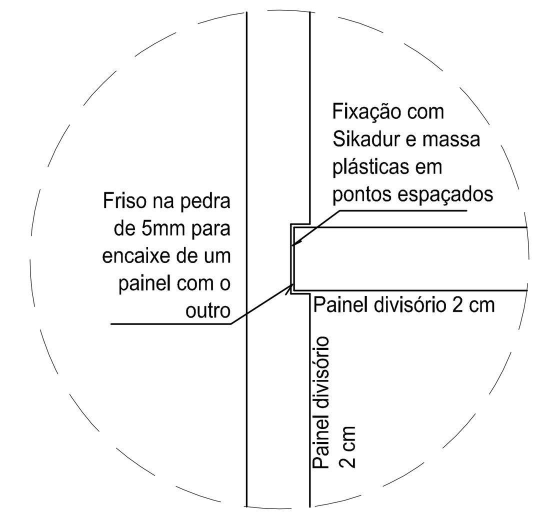

DETALHE 02 - FIXAÇÃO DE DIVISÓRIAS
ESC. : 1/2

Obs.: Encontros chanfrados serão executados em meia esquadria

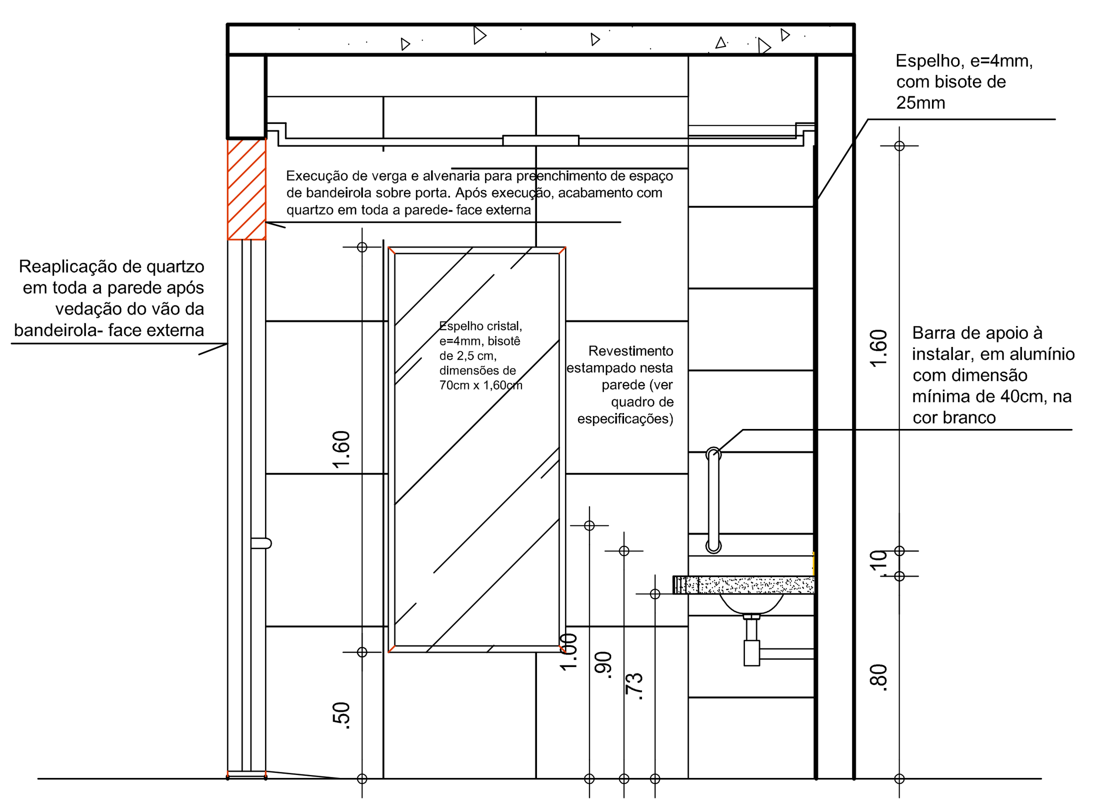

VISTA 02 - WC. FEMININO
Esc.: 1/25

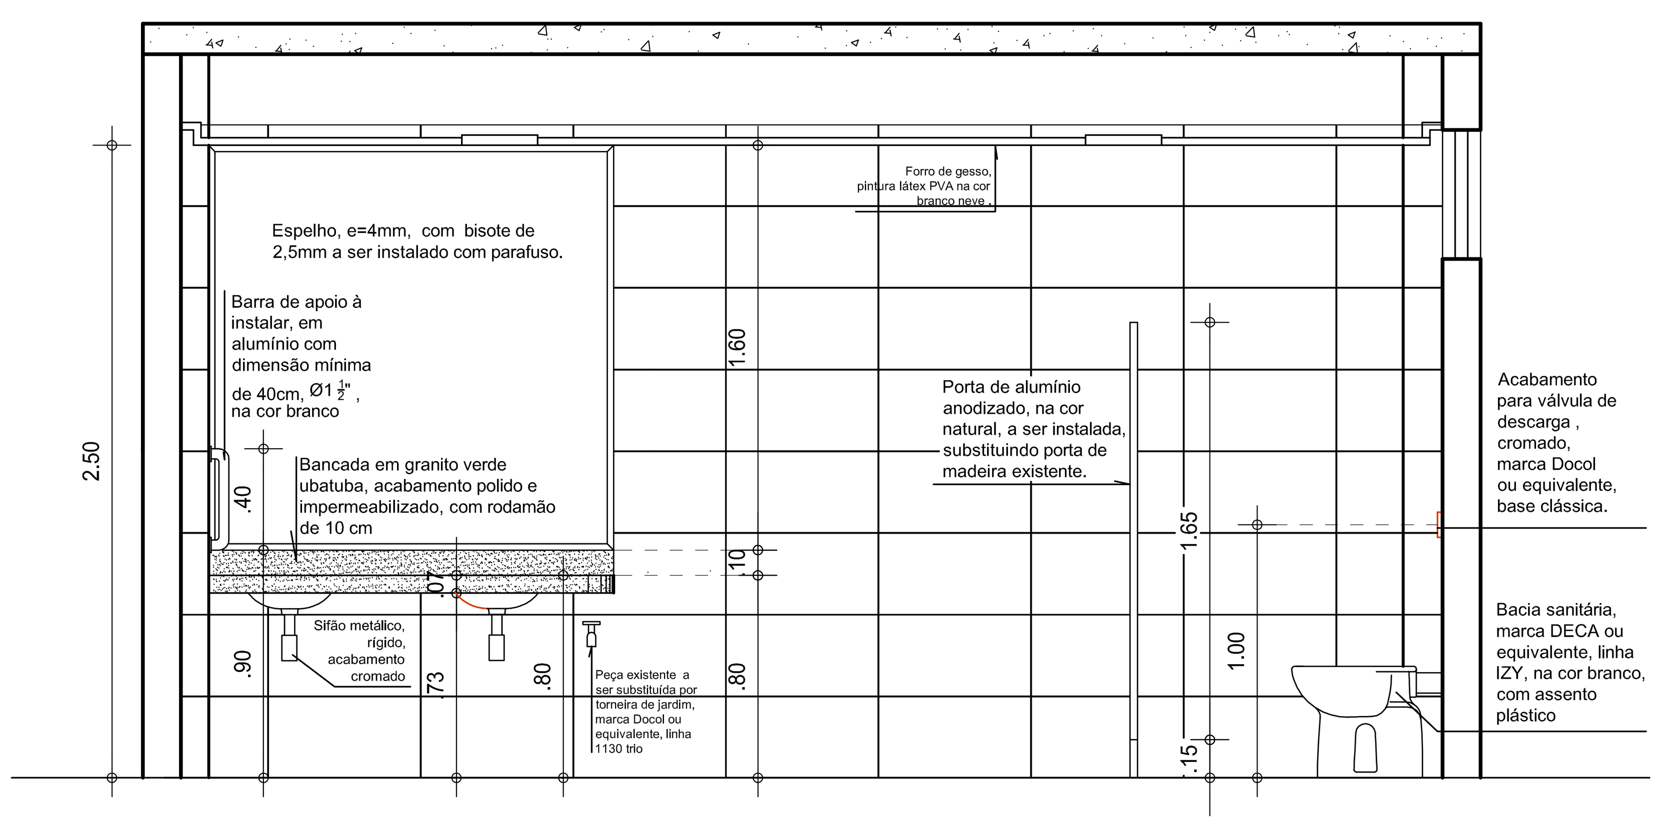

VISTA 03 - WC. FEMININO
Esc.: 1/25

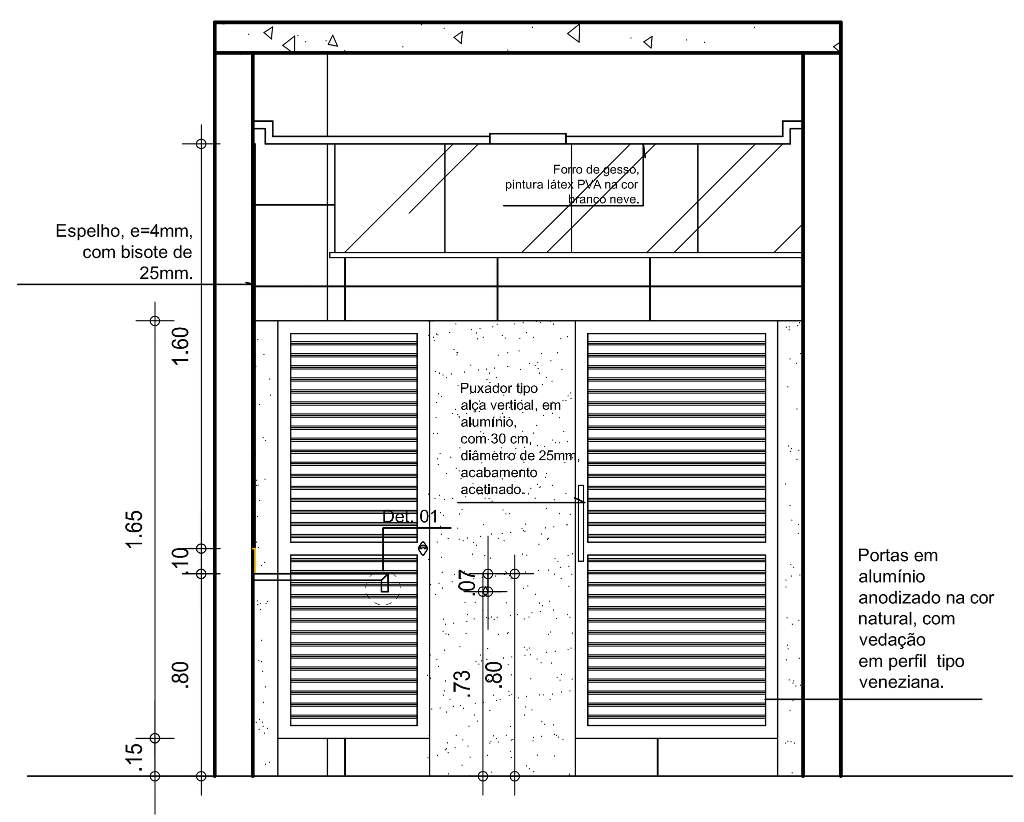

VISTA 04 - WC. FEMININO
Esc.: 1/25

QUADRO DE ESQUADRIAS

ESQUADRIA	LARGURA ÚTIL(m)	ALTURA (m)	QUANTIDADE (un)	ESPECIFICAÇÕES
P1	0,80	2,10	16	Porta de abrir, em madeira lisa, acabamento em curupixá, semi-oca, encabeçada, e=35mm, com portal em angelim pedra e alizar em jatobá de 7 cm, com aplicação de pintura imunizante e verniz seca rápido, marca suvinil ou equivalente, acabamento acetinado, sendo instalada chapa anti-impacto em alumínio, face interna e externa, com acabamento escovado, e barra de apoio na face interna da porta, conforme detalhe.
P2	0,81(média)	1,60	14	Porta de abrir, em alumínio anodizado na cor natural, com vedação em perfil veneziana.
P3	0,61(média)	1,60	18	Porta de abrir, em alumínio anodizado na cor natural, com vedação em perfil veneziana.
P4	0,80	2,10	2	Porta de abrir, em perfil industrial (metalon), requadro de 90x30mm, vedação em chapa frisada, com frisos de 1x1 cm, pintura em esmalte sintético na cor platina, acabamento brilhante.
P3	0,90	2,10	1	Porta de abrir existente a ser mantida, devendo folha, portais e alizares receberem acabamento em verniz, Suvinil ou equivalente, acetinado

OBS.: Conferir medidas no local antes da fabricação das peças

Especificações

01 PISO	01- Piso a ser demolido,com contrapiso apicoado, e executado revestimento em porcelanato,esmaltado, retificado, marca biancogres, linha cemento grigio,dimensões 63x63 cm, acabamento acetinado. 02 - Piso em granito, dimensões de 55 x 55 cm, branco dallas, acabamento polido. 03 - Piso em granito, dimensões de 55 x 55 cm, branco dallas, acabamento levigado.
01 PAREDE	01- Revestimento cerâmico existente a ser removido e assentado novo revestimento, marca biancogrês, linha originale bianco, dimensões de 32x60, acabamento acetinado 02- Revestimento cerâmico existente a ser removido e assentado novo revestimento, marca biancogrês, linha contemporâneos, modelo clark, dimensões de 60x60, acabamento acetinado 03- Pintura com tinta acrílica sobre massa acrílica, marca suvinil ou equivalente, cor ovelha, cód. C164, acabamento acetinado 04- Papel de parede, vinílico/emborrachado, texturizado, padrão a definir após amostras
01 TETO	01- Forro de gesso existente a receber pintura em tinta PVA na cor branco neve sobre massa PVA, após vedação de antigos dos pontos de iluminação 02- Forro de gesso existente a receber pintura em tinta PVA na cor branco neve.

QUADRO DE SOLEIRAS

SOLEIRAS	DIMENSÕES (m)	QUANTIDADE (un)	LOCAL	ESPECIFICAÇÕES
S1	0,15 x0,80	16	Sanitários 1º a 6º pav. e subsolo	Soleira em granito verde ubatuba, acabamento polido
S2	0,30 x0,97	08	Sanitários 1º, 2º, 5º e 6º pav. (masc. e fem.)	Soleira em granito verde ubatuba, acabamento levigado
S3	0,15 x0,80	02	Sanitários juízes	Soleira em granito branco dallas, acabamento polido
S4	0,15 x0,90	01	Rampa estar juízes	Soleira em granito branco dallas, acabamento polido

OBS.: Conferir medidas no local antes da fabricação das peças
Planos rampados - granito com acabamento levigado

Aprovação:

PODER JUDICIÁRIO DA UNIÃO
TRE-GO
TRIBUNAL REGIONAL ELEITORAL DE GOIÁS
ARQUITETURA

REFORMA DOS SANITÁRIOS PÚBLICOS E ÁREAS DE APOIO DO PLENÁRIO DO EDIFÍCIO ANEXO I DO TRE-GO
Endereço: Praça Cívica, nº 300,
Setor Central, Goiânia- GO

GOIÂNIA

Área de intervenção: 204,63 m²

Proprietário: UNIÃO

Autor do Projeto: ARQ. CAROLINE PONGITORI SOARES DE ANDRADE
CAU nº.: A35442-2

Conteúdo:
SANITÁRIOS FEMININOS DE USO DE SERVIDORES
PLANTA BAIXA
VISTAS 01,02,03 E 04
DETALHES E ESPECIFICAÇÕES

Prancha: 01/05

Escala: Indicada | Data: FEVEREIRO/2020 | Desenhista: | Revisão: rev00

ARQ

PENAS	
preto e branco	
red	.20
yellow	.25
green	.4
cyan	.65
blue	.6
Magenta	.5
white	.10
cor 8	.15
cor 9	.10
Demais cores	.25
Colorida	
cor 40	.25