



PODER JUDICIÁRIO DA UNIÃO

TRE-GO



REFORMA DOS SANITÁRIOS PÚBLICOS
E DE ÁREAS DE APOIO DO PLENÁRIO
DO EDIFÍCIO ANEXO I DO TRE-GO

Endereço: Praça Cívica, nº 300, Setor Central, Goiânia - GO

Autor do Projeto:

ARG. CAROLINE PONGITORI SOARES DE ANDRADE
CAU nº.: A36442-2

01/01

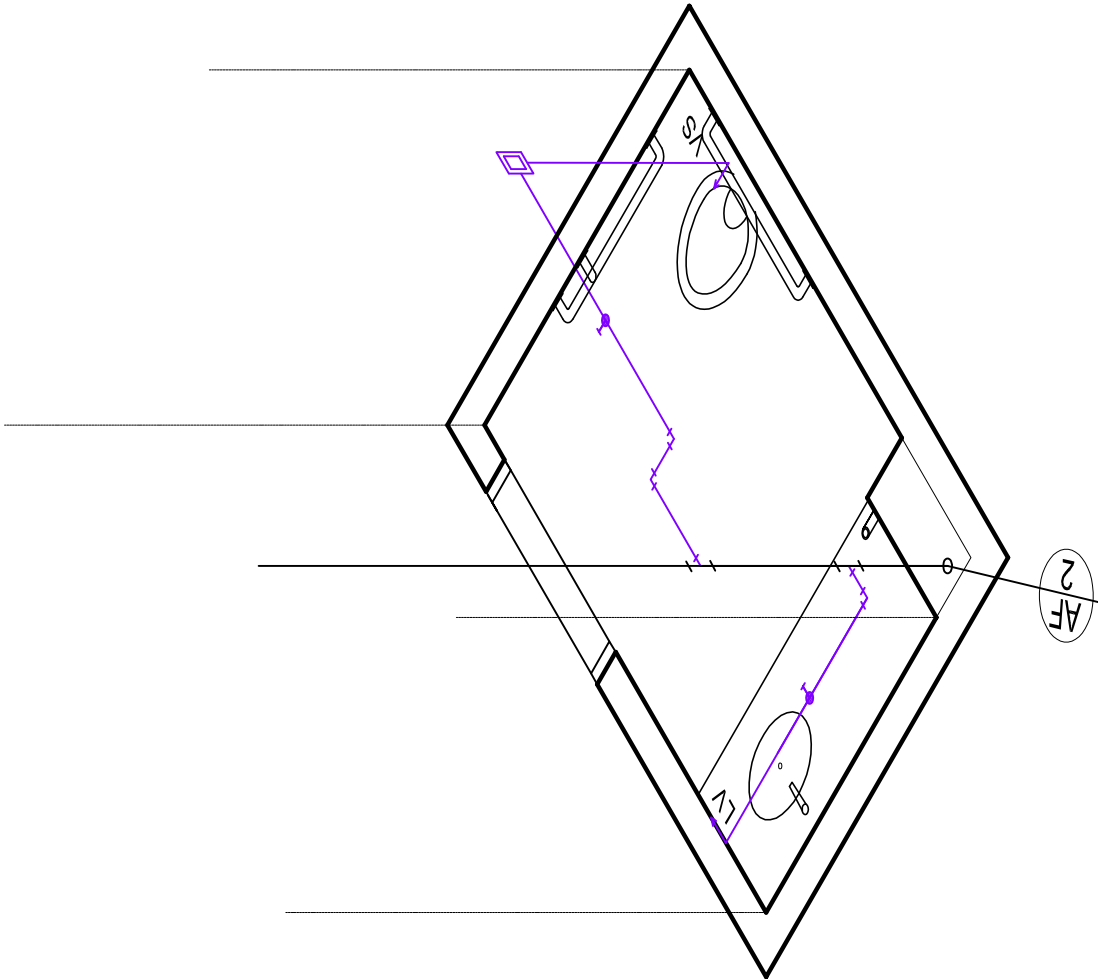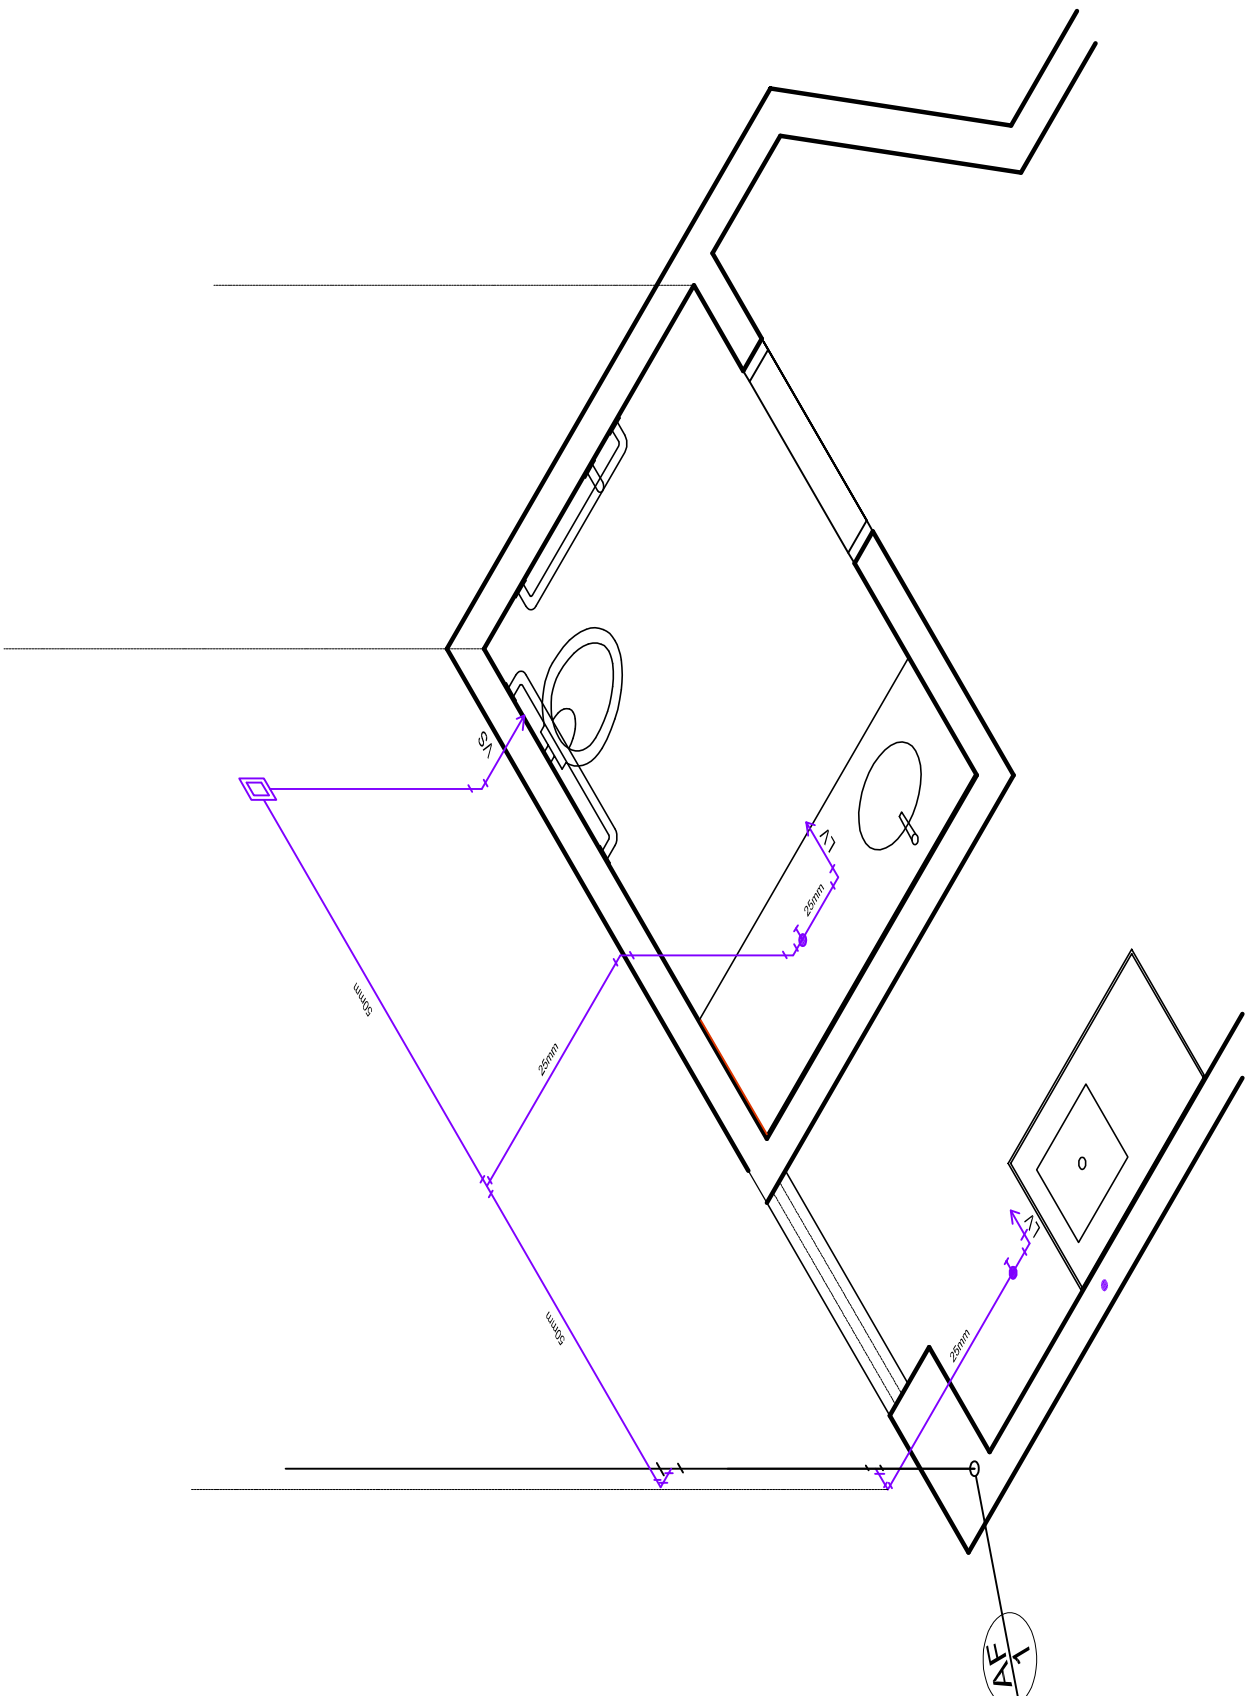

Esc.: 1/50

ESGOTO COPA E SANIT. FEMININO -
REDE A CONSTRUIR

Esc.: 1/25

ESGOTO SANIT. MASCULINO - REDE
CONSTRUIR

