



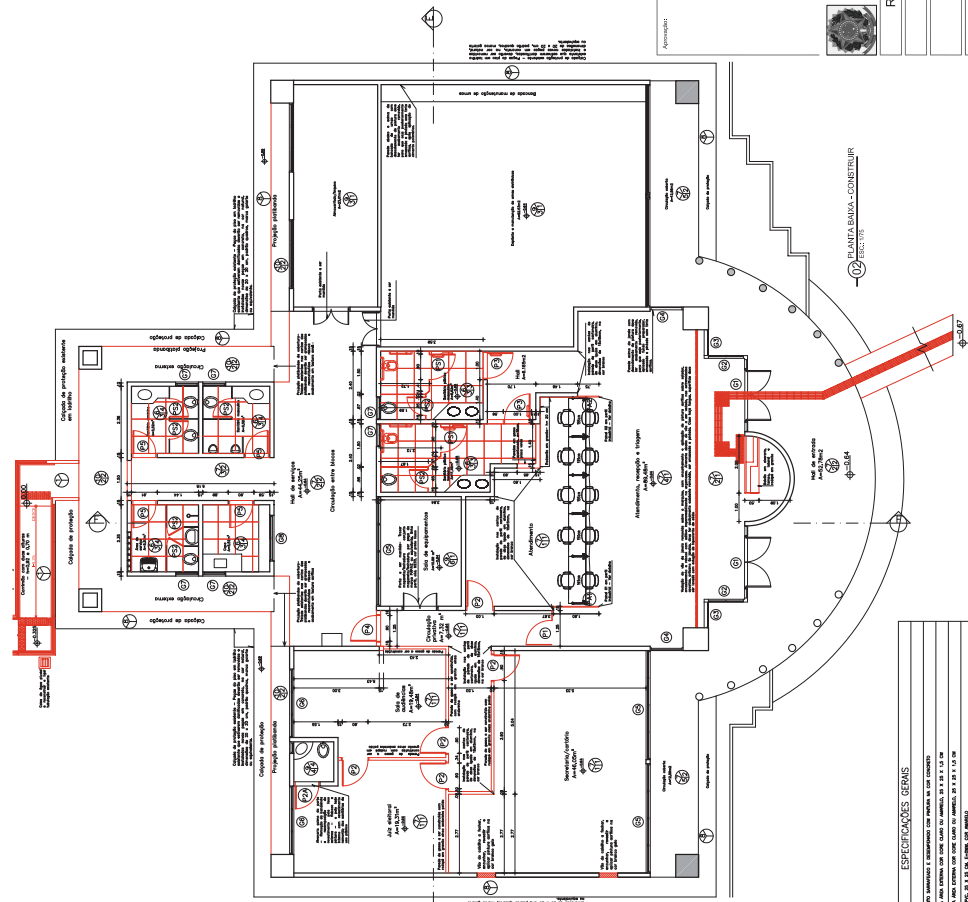

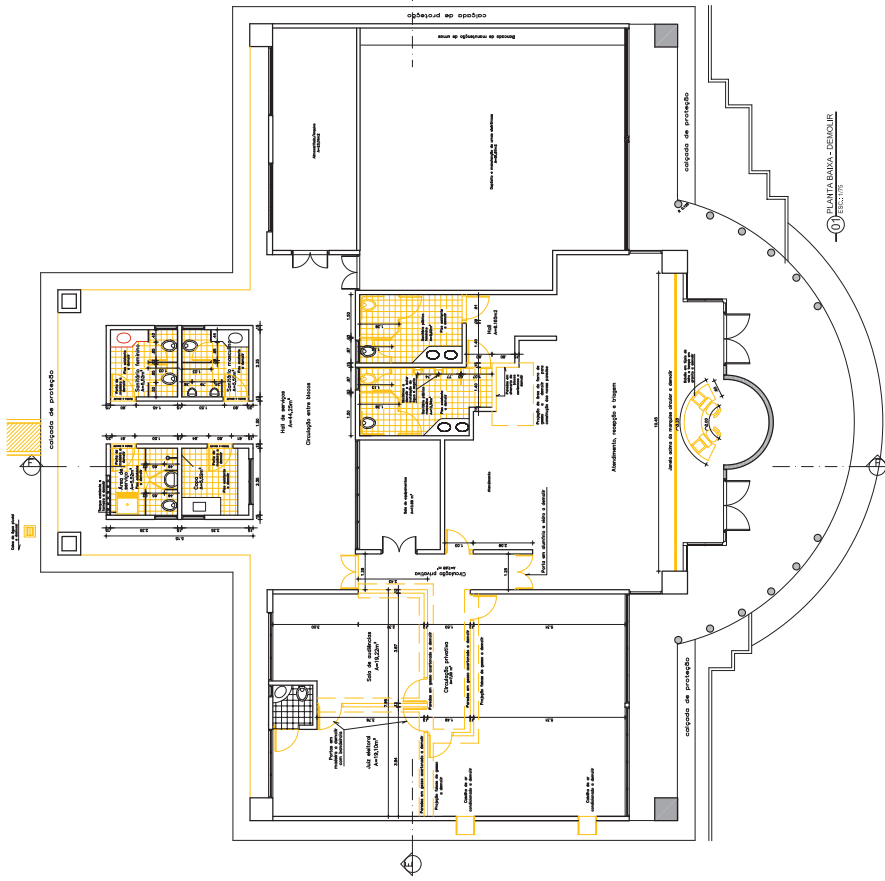







| QUADRO DE ESQUADRAS |                   |              |                          |          |          |          |          |          |          |
|---------------------|-------------------|--------------|--------------------------|----------|----------|----------|----------|----------|----------|
| PORTAS              |                   |              |                          |          |          |          |          |          |          |
| ESQUADRA            | 1 (x) 1/2 (x) 3/4 | Donatela (m) | Quadr. (m <sup>2</sup> ) | Arco (m) | Arco (m) | Arco (m) | Arco (m) | Arco (m) | Arco (m) |
| P1                  | 0,50              | 0,50         | 0,25                     | 0,50     | 0,50     | 0,50     | 0,50     | 0,50     | 0,50     |
| P2                  | 0,50              | 0,50         | 0,25                     | 0,50     | 0,50     | 0,50     | 0,50     | 0,50     | 0,50     |
[illegible]

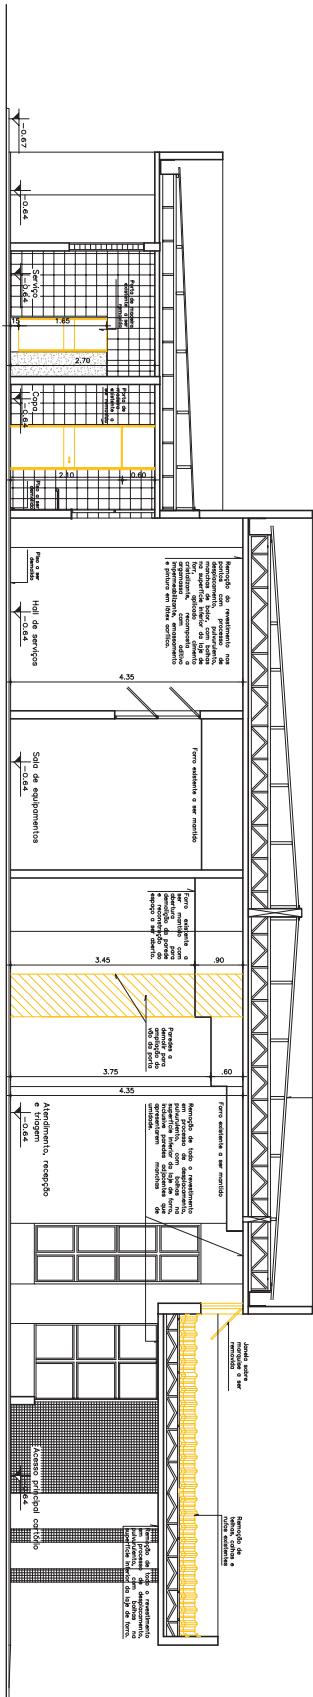


01 CORTE FF - DEMOLIR  
ESQ. 1:50

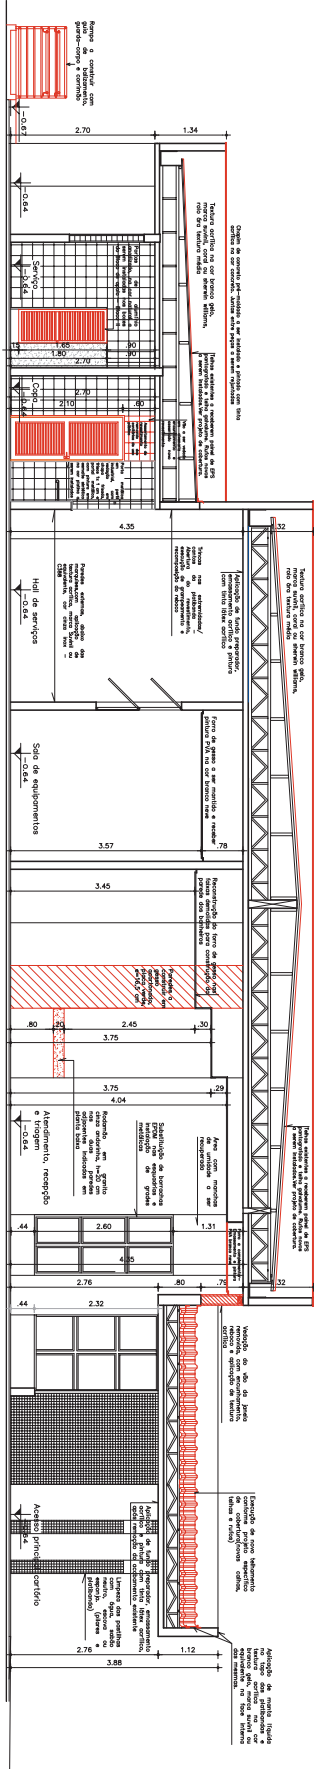

02 CORTE FF - CONSTRUIR  
ESQ. 1:50

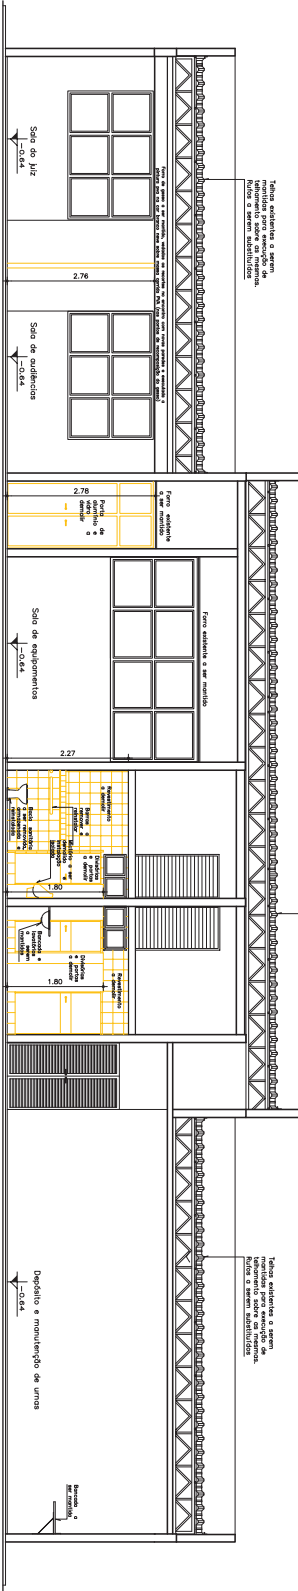

03 CORTE EE - DEMOLIR  
ESQ. 1:50

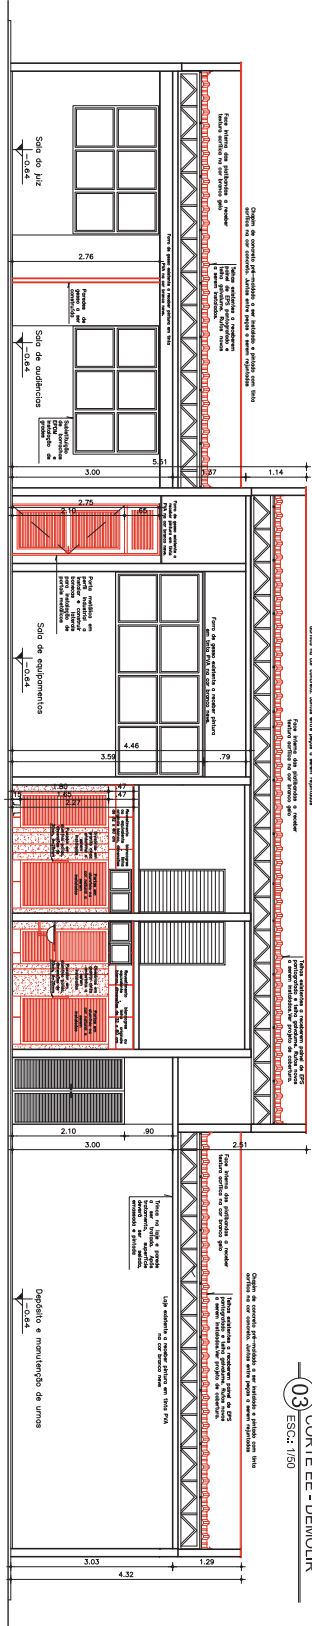

04 CORTE EE - CONSTRUIR  
ESQ. 1:50



PODER JUDICIÁRIO DA UNIÃO  
REFORMA DE CARTÓRIOS ELEITORAIS

ARQUITETURA

CARTÓRIO ELEITORAL DE VALPARAÍSO - GOIÁS

Rua Elvina de Almeida e Silva, 100 - Centro

VALPARAÍSO

PROPOSTA: 0000

Área do terreno:  
514,00 m²

Auto do Projeto: ANO CAROLINE FERNANDA SOARES DE ANDRADE

DATA: 15/05/2024

CONTEÚDO:

CORTE FF - DEMOLIR  
CORTE FF - CONSTRUIR  
CORTE EE - DEMOLIR  
CORTE EE - CONSTRUIR

Formato:

05/  
11

Escala:

1:50

Desenho:

1:50

Revista:

1:50

ARO



- 01 - Textura acrílica na cor branco gelo
- 02 - Textura acrílica suvítil, cor chiza inox - COD. C388 (fachada frontal e posterior dos blocos) - abaxo das platibandas
- 03 - Pastilha existente a ser mantida e lavada com água, sabão neutro, escova ou esponja
- 04 - Tinta acrílica, Sherwin Williams ou equivalente na cor concreto nos chapimns pré-moldados



Chapim pré-moldado de concreto

©

Chaplin pré-moldado de concreto

01

03 FACHADA POSTERIOR  
ESC.: 1/50

4.93

08.

DETAILHE  
LETREIRC  
Esc.: 1/25

Esc.: 1/25

CAU n°: A35442-2

Conteúdo:

FACHADA LATERAL

DE L'ALME LEI REIC  
ESPECIFICACÕES

Escala: | Data:

|                  |                         |
|------------------|-------------------------|
| Área do terreno: | 3.000,00 m <sup>2</sup> |
| Área construída: | 618,075 m <sup>2</sup>  |

---

Franchising:

11

rev00  
ARC

PODER JUDICIÁRIO DA UNIÃO

# TRE-GO











REFORMA DE CARTÓRIOS ELEITORAIS




ARQUITETURA




**CARTÓRIO ELEITORAL DE VALPARAÍSO - GOIÁ**  
Rua 60, Área Especial nº. 5, Jardim Céu Azul

VALPARAISO



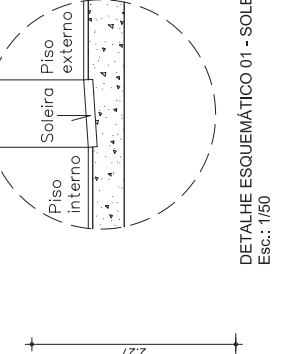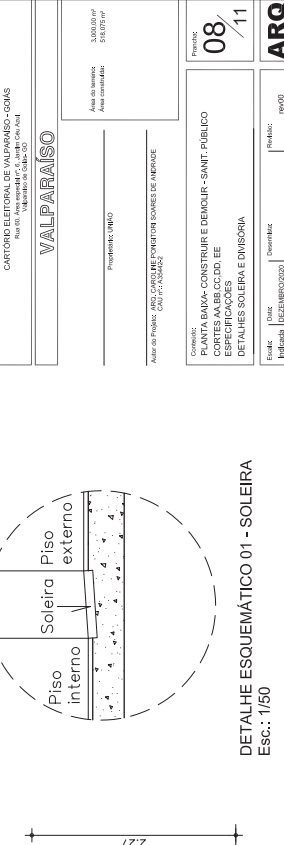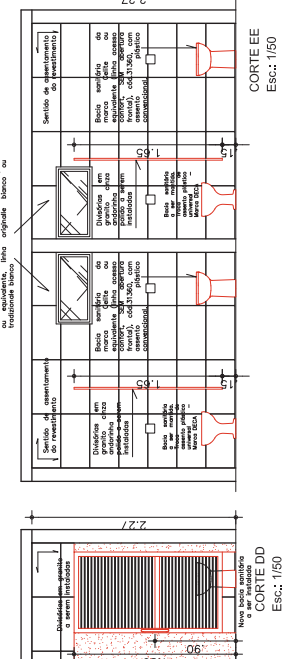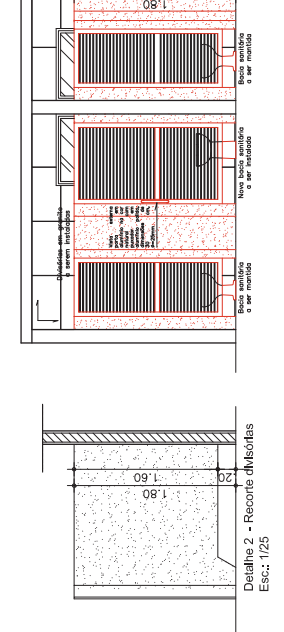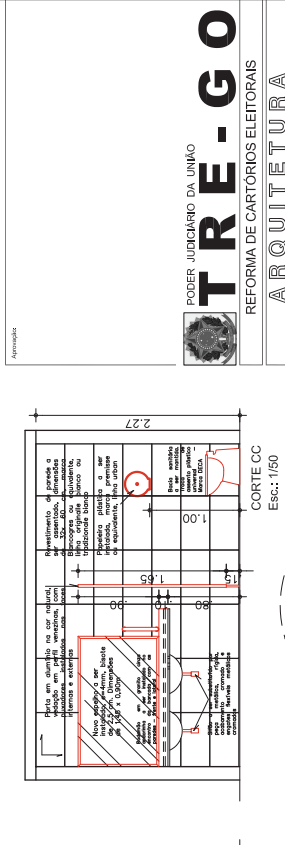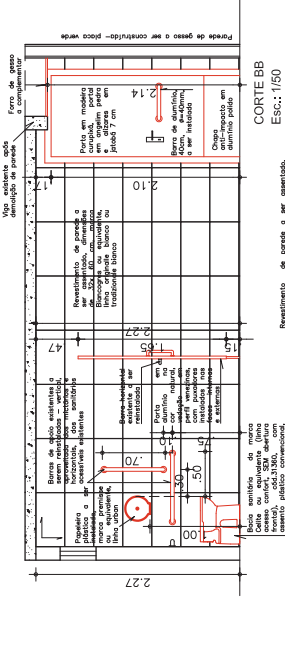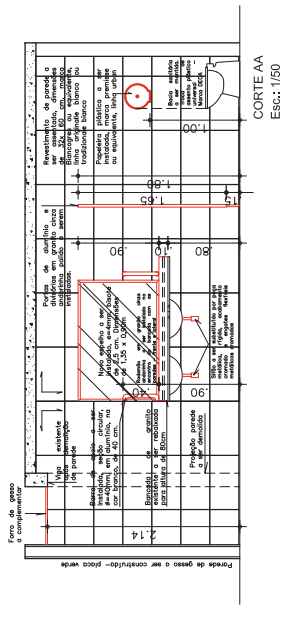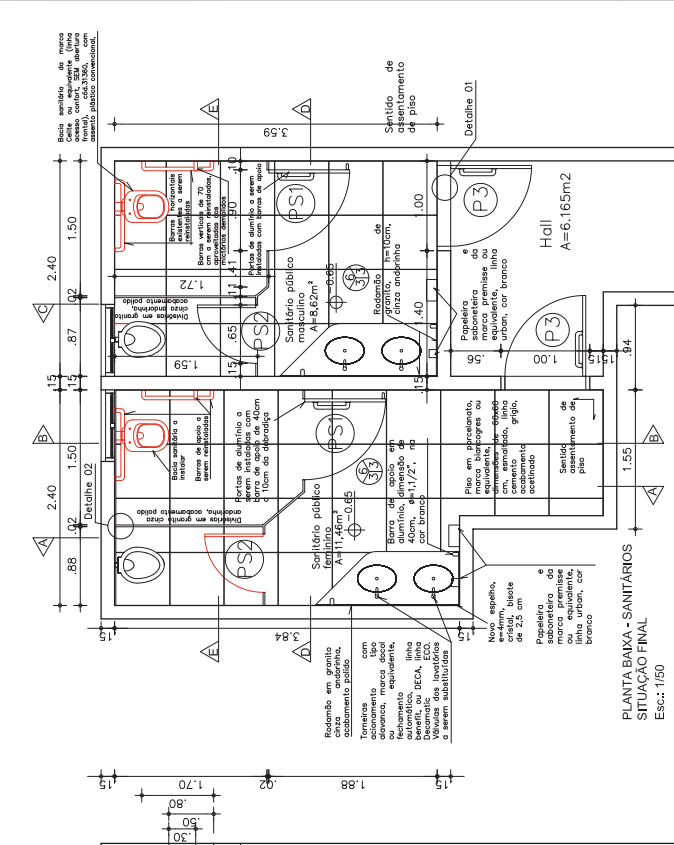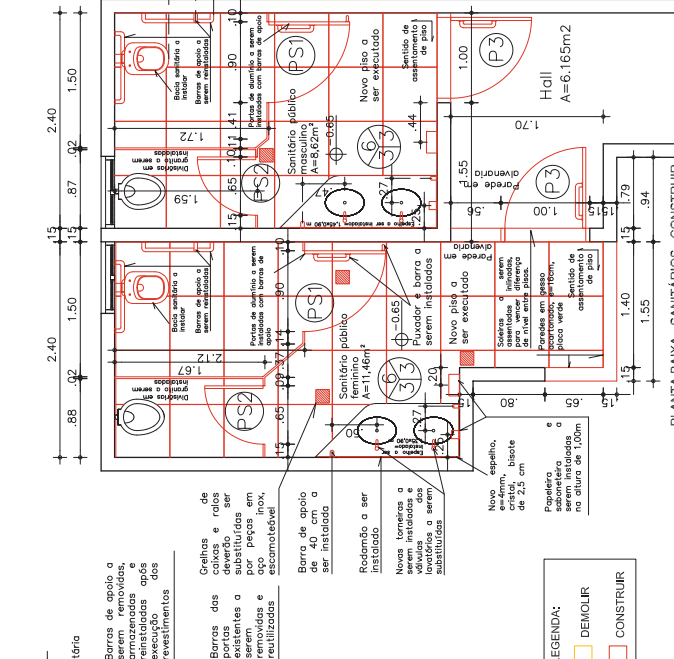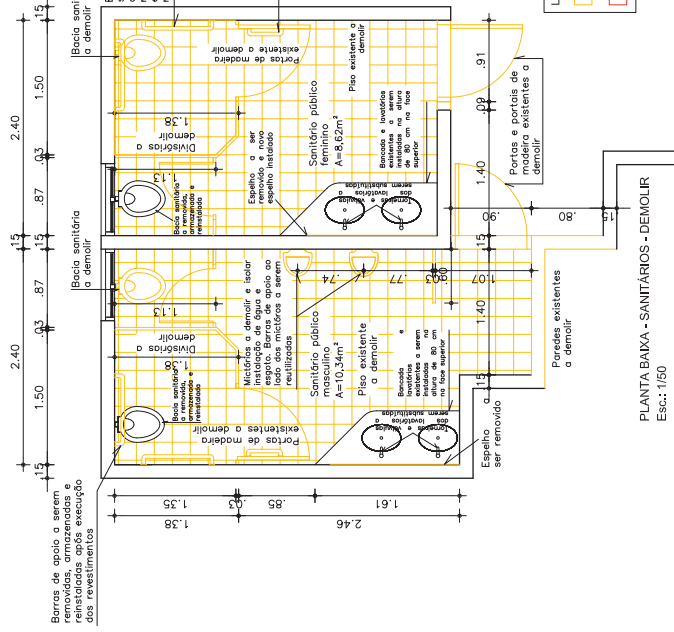

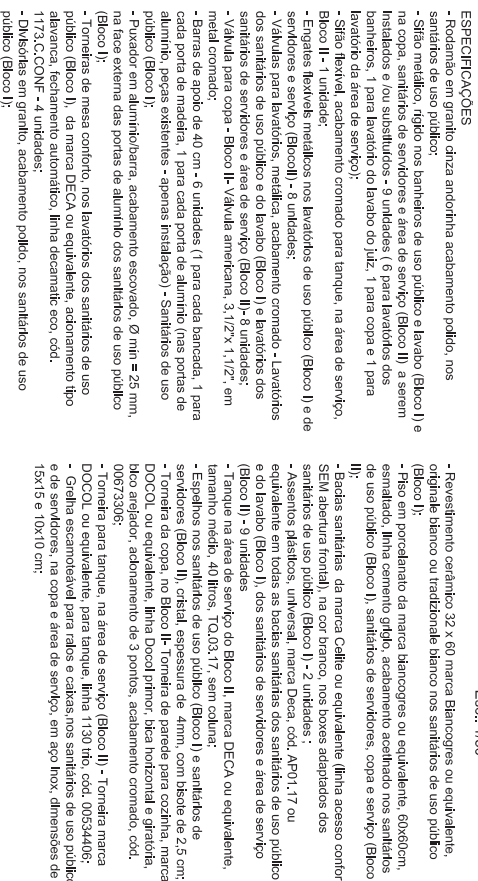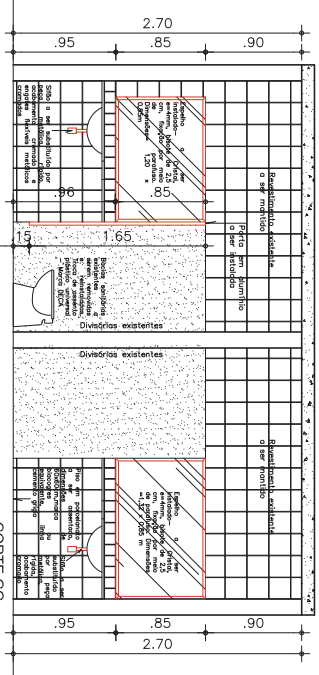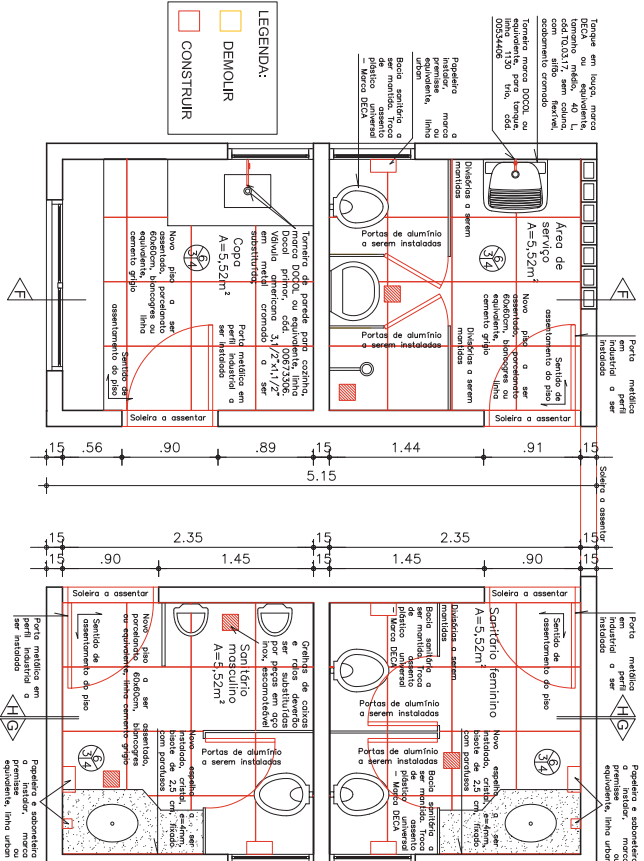

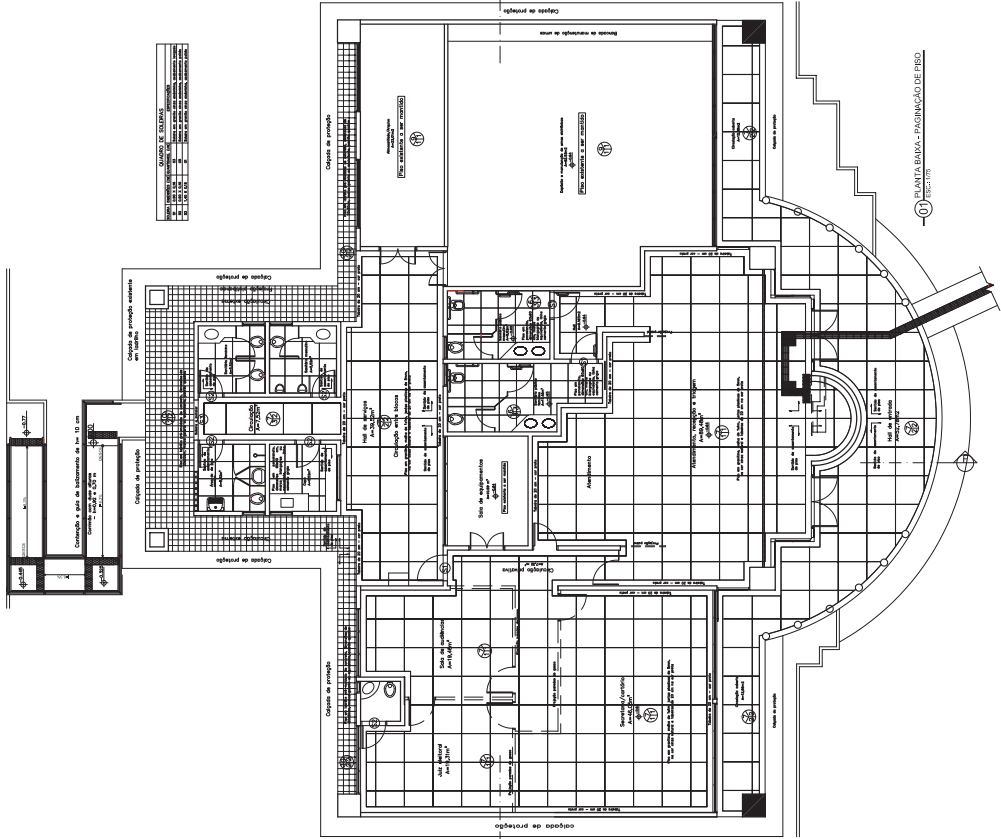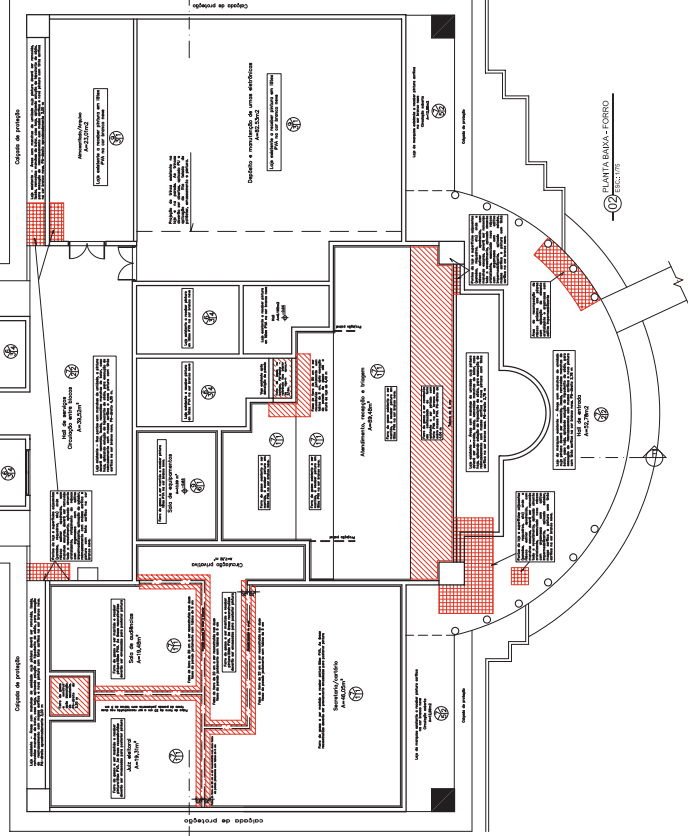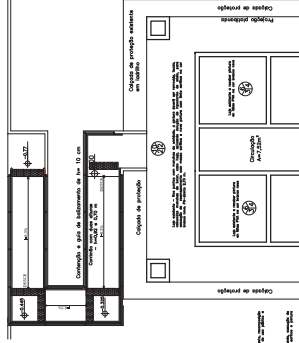[illegible]

Approved:



PODER JUDICIÁRIO DA UNIÃO

**TRE - GO**  
PODER JUDICIÁRIO DA UNIÃO

REFORMA DE CARTÓRIOS ELEITORAIS

ARQUITETURA

CARTÓRIO ELEITORAL DE VALPARAÍSO - GOIÁS

VALPARAÍSO

|                  |                         |
|------------------|-------------------------|
| Área do terreno: | 3.000,00 m <sup>2</sup> |
| Área construída: | 618,07 m <sup>2</sup>   |

**Procedimiento:** Utilizar

Autor do Projeto: ANO: CAROLINE PONGTOM SOARES DE ANDRADE  
CALL nº: A336429

**Conteúdo:**  
PLANTA BAIXA - PAGINAÇÃO DE PISO  
PLANTA BAIXA - FORRO  
QUADRO DE ESPECIFICAÇÕES

Parçhasi: 10/11

ARQ

|          |               |              |          |
|----------|---------------|--------------|----------|
| Escola:  | Data:         | Desarrollar: | Revisar: |
| Indicada | DEZEMBRO/2020 |              | rev00    |

