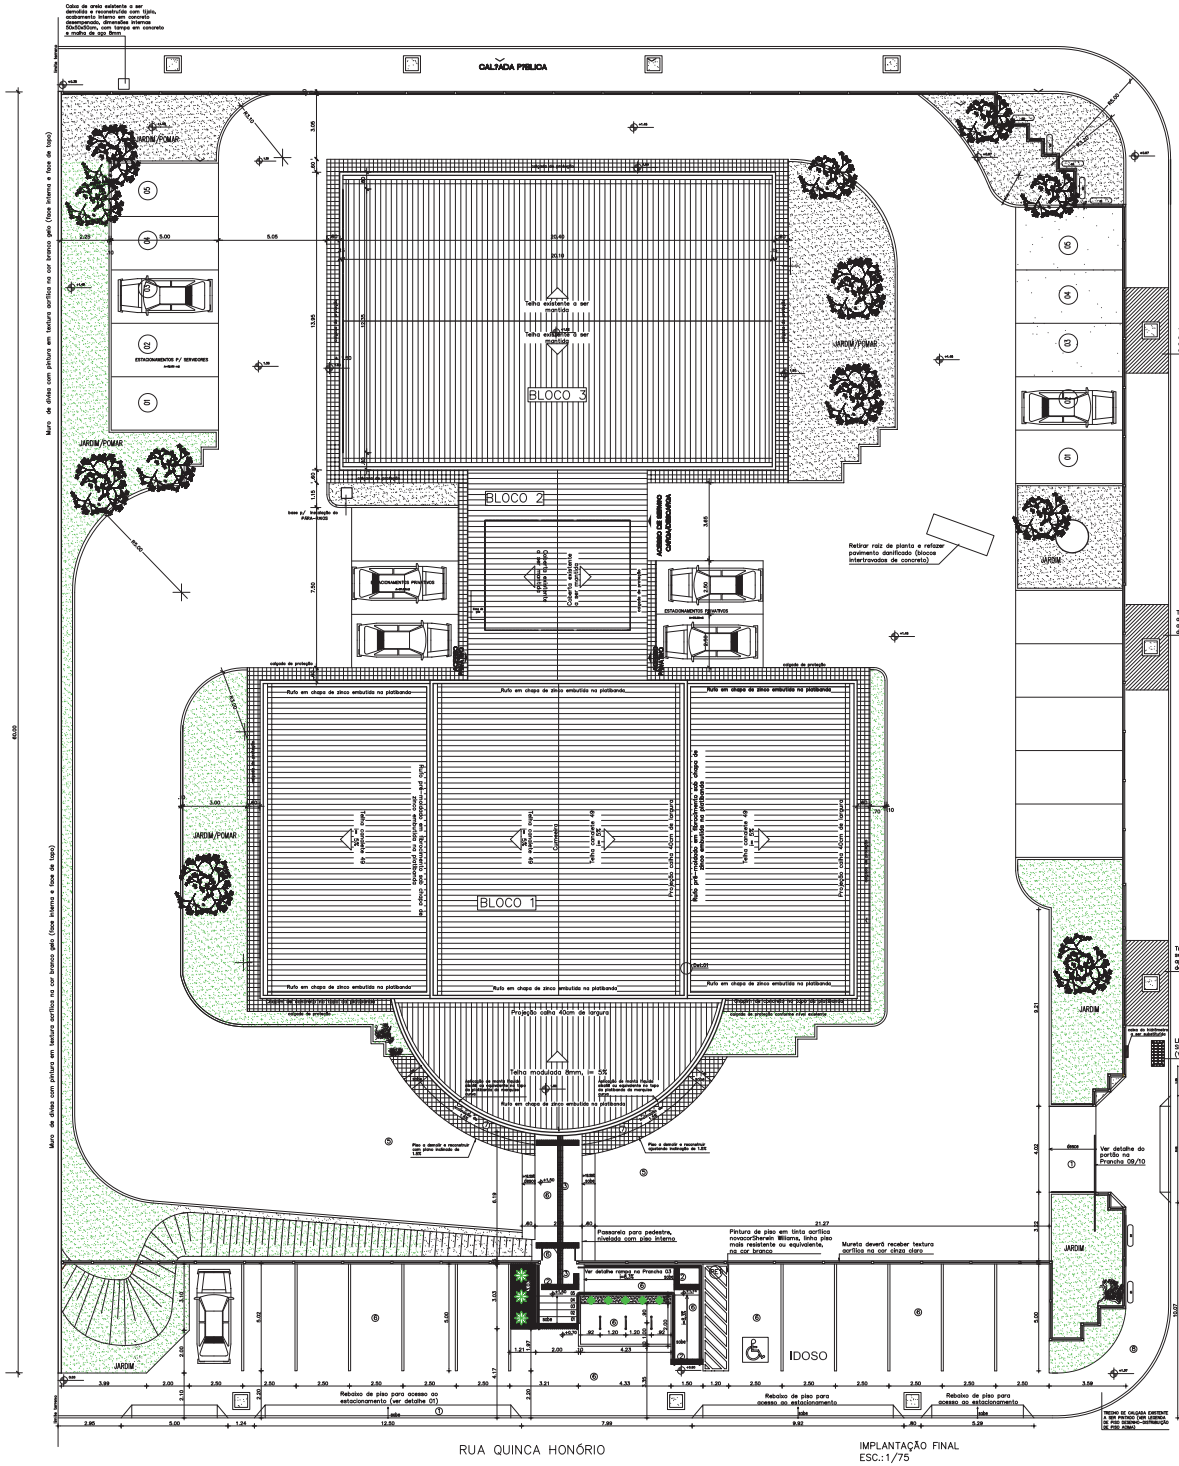

IMPLANTAÇÃO FINAL
ESC.:1/75

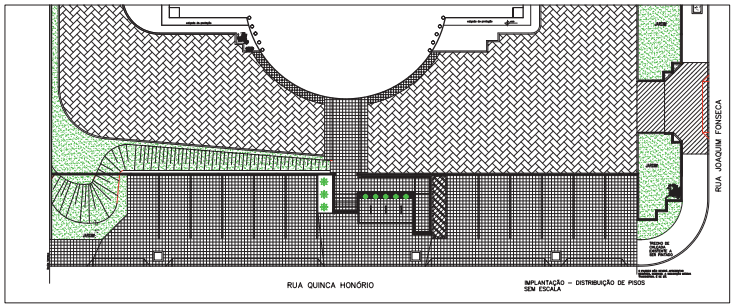

IMPLANTAÇÃO – DISTRIBUIÇÃO DE PISOS
SEM ESCALA

PISO A SER DEMOLIDO E REFEITO EM CONCRETO ARMADO SIMPLES, E =7 CM, ACABAMENTO SUPERFICIAL VASSOURADO COM PINTURA NA COR CONCRETO

PISO A SER DEMOLIDO E REFEITO EM CONCRETO ARMADO COM MALHA DE AÇO, E = 7 CM, ACABAMENTO SUPERFICIAL VASSOURADO COM PINTURA NA COR CONCRETO

PISO EXISTENTE A SER PINTADO NA COR CONCRETO

ALERTA: ESPESSURA DOS PISOS ESPECIFICADA EM PROJETO SERÁ RIGOROSAMENTE CONFERIDA PELA FISCALIZAÇÃO POR MEIO DA RETIRADA DE CORPOS DE PROVA EM VÁRIAS POSIÇÕES ALEATÓRIAS.

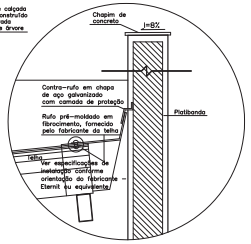

DETALHE 01
ESC.: 1/10

LEGENDA:

- Agave –dragão (Agave attenuata, altura mínima de h=0,70cm) 3 mudas, com preparo de solo
- Ixora mini (Ixora coccinea compacta, h=40cm, cor vermelha) 5 mudas, com preparo de solo
- Seixo rolado (7 latas de 25 kg – espessura da camada de seixo de 3 cm sobre manta de bidim)
- Plantio e preparo de solo – Grama esmeralda (300,00 metros quadrados)
- Árvores existentes

ESPECIFICAÇÕES DE PISO
1 – PISO A SER DEMOLIDO E REFEITO EM CONCRETO ARMADO MOLDADO IN LOCO, ACABAMENTO VASSOURADO, E=8 CM, ARMADO COM TELA DE AÇO SOLDADA, NERVURADA, CA–60, Q–196 (3,11Kg/m²), diâmetro do fio 5,0mm, malha 10x10cm
2 – PISO PODOTÁTIL DE ALERTA PRÉ–MOLDADO EM CONCRETO COR OCRE CLARO OU AMARELO, 25 X 25 X 1,5 CM
3 – PISO PODOTÁTIL DIRECIONAL PRÉ–MOLDADO EM CONCRETO COR OCRE CLARO OU AMARELO, 25 X 25 X 1,5 CM
5 – PISO EM BLOCO INTERTRAVADO EXISTENTE
6 – PISO A SER DEMOLIDO E REFEITO EM CONCRETO ARMADO SIMPLES, E =7 CM, ACABAMENTO SUPERFICIAL VASSOURADO
7 – PISO EM LADRILHO HIDRÁULICO, 20 X 20, NA COR CINZA, CONFORME MODELO EXISTENTE, A SER DEMOLIDO (EXISTENTE), AJUSTADA INCLINAÇÃO E RECONSTRUÍDO COM INCLINAÇÃO MÁXIMA DE 1,5%
8 – PISO EM CONCRETO DESEMPENADO A SER MANTIDO

Placas de Estacionamento (PE)			
Placa	Dimensões (cm)	Qnt. (un)	Especificações
PE1	50 x 70	01	Placas em aço galvanizado com pintura automotiva na cor branca. Tarja e pictograma em cor azul, conforme modelo ao lado, e vermelho, conforme indicação de detalhes.
Especificações de tintas			
Detalhe na cor azul – Esmalte automotivo, marca Sherwin Williams ou similar, linha Lazzuril, cor azul mediterrâneo 70, código 2061.			
Detalhe na cor preta – Esmalte automotivo, marca Sherwin Williams ou similar, linha Lazzuril, cor preta, código 906.			
Pisos sobelevos – Marca 3M.			

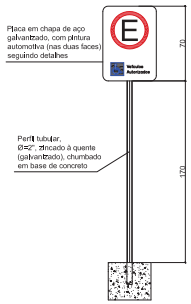

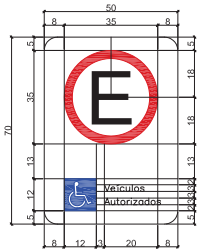

Aprovação:

PODER JUDICIÁRIO DA UNIÃO
TRE-GO

REFORMA DE CARTÓRIOS ELEITORAIS

ARQUITETURA

FÓRUM ELEITORAL DE RIO VERDE
Endereço: Rua Quincas Honório esquina com Rua Joaquim Fonseca, Quadra 83, Parte "A", Setor Morada do Sol, Rio Verde- Goiás

RIO VERDE

Área total do terreno: 3000,00m²
Área construída: 806,05 m²

Proprietário: UNIÃO

Autor do Projeto: ARQ. CAROLINE PONGITORI SOARES DE ANDRADE
CAU nº.: A35442-2

Conteúdo:
IMPLANTAÇÃO GERAL

Prancha: 01/10

Escala: Indicada | Data: MARÇO/2018 | Desenhista: | Revisão: rev00

ARQ

TRE
Assinado eletronicamente conforme Lei 11.419/2006
Em: 16/04/2019 17:38:08
Por: CAROLINE PONGITORI SOARES DE ANDRADE