



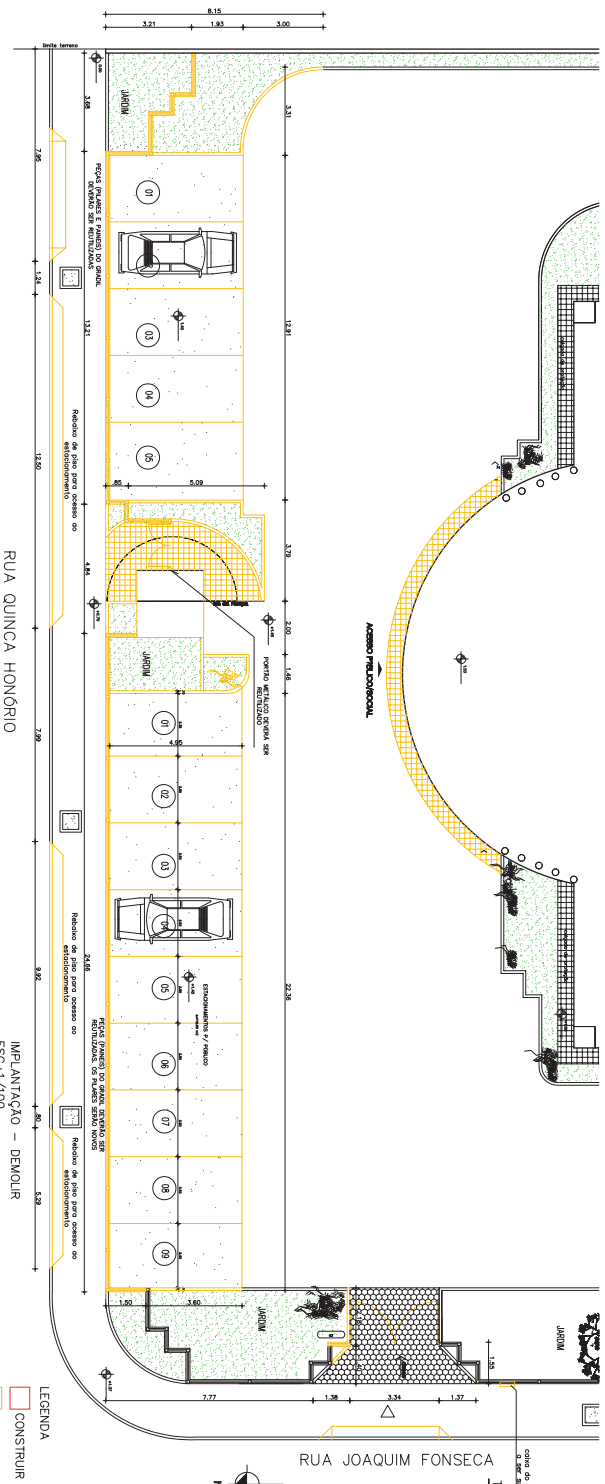


LEGENDA

- CONSTRUIR
- DEMOLIR
- EXISTENTE

IMPLANTAÇÃO - DEMOLIR
ESC:1/100

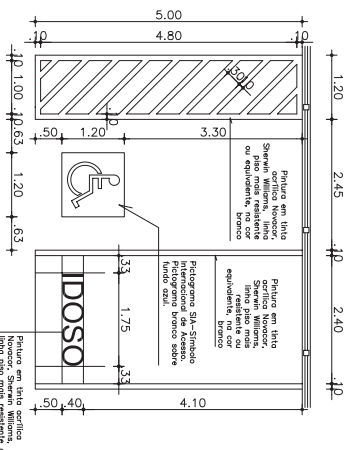

CORTE ESQUEMATICO - REBAIXO
ACCESSO ESTACIONAMENTO
ESC:1/50

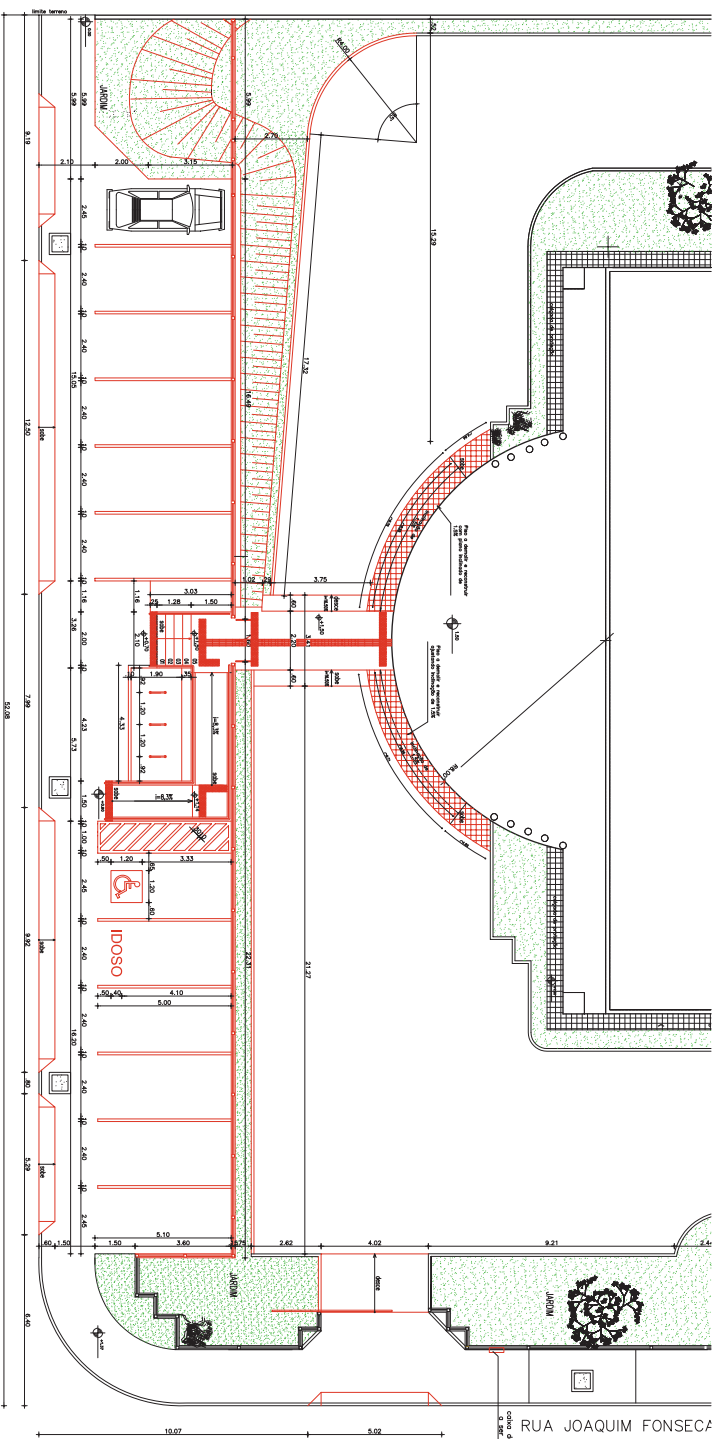

RUA QUINCA HONÓRIO

IMPLANTAÇÃO - CONSTRUIR
ESC:1/100

PODER JUDICIÁRIO DA UNIÃO

REFORMA DE CARTÓRIOS ELEITORAIS

ARQUITETURA

FÓRUM ELEITORAL DE RIO VERDE

Edifício: Rua Joaquim Honório, 100 - Jardim São José, 74.000-000 - Goiás

RIO VERDE

Assinado eletronicamente conforme Lei 11.419/2006

5/18/2018 17:38:18

Por: CAROLINE PONGTORI SOARES DE ANDRADE

Autores: ANO CAROLINE PONGTORI SOARES DE ANDRADE

CAU/PF: 202422

Projeto: 0001

Assinatura: 3008.0007

Assinatura: 3008.0007

Implantação - Acesso/Estacionamento - Demolir

Implantação - Acesso/Estacionamento - Construir

Detalhes - Rebaixo de Piso, Vagas de Estacionamento

02/10

ARO