


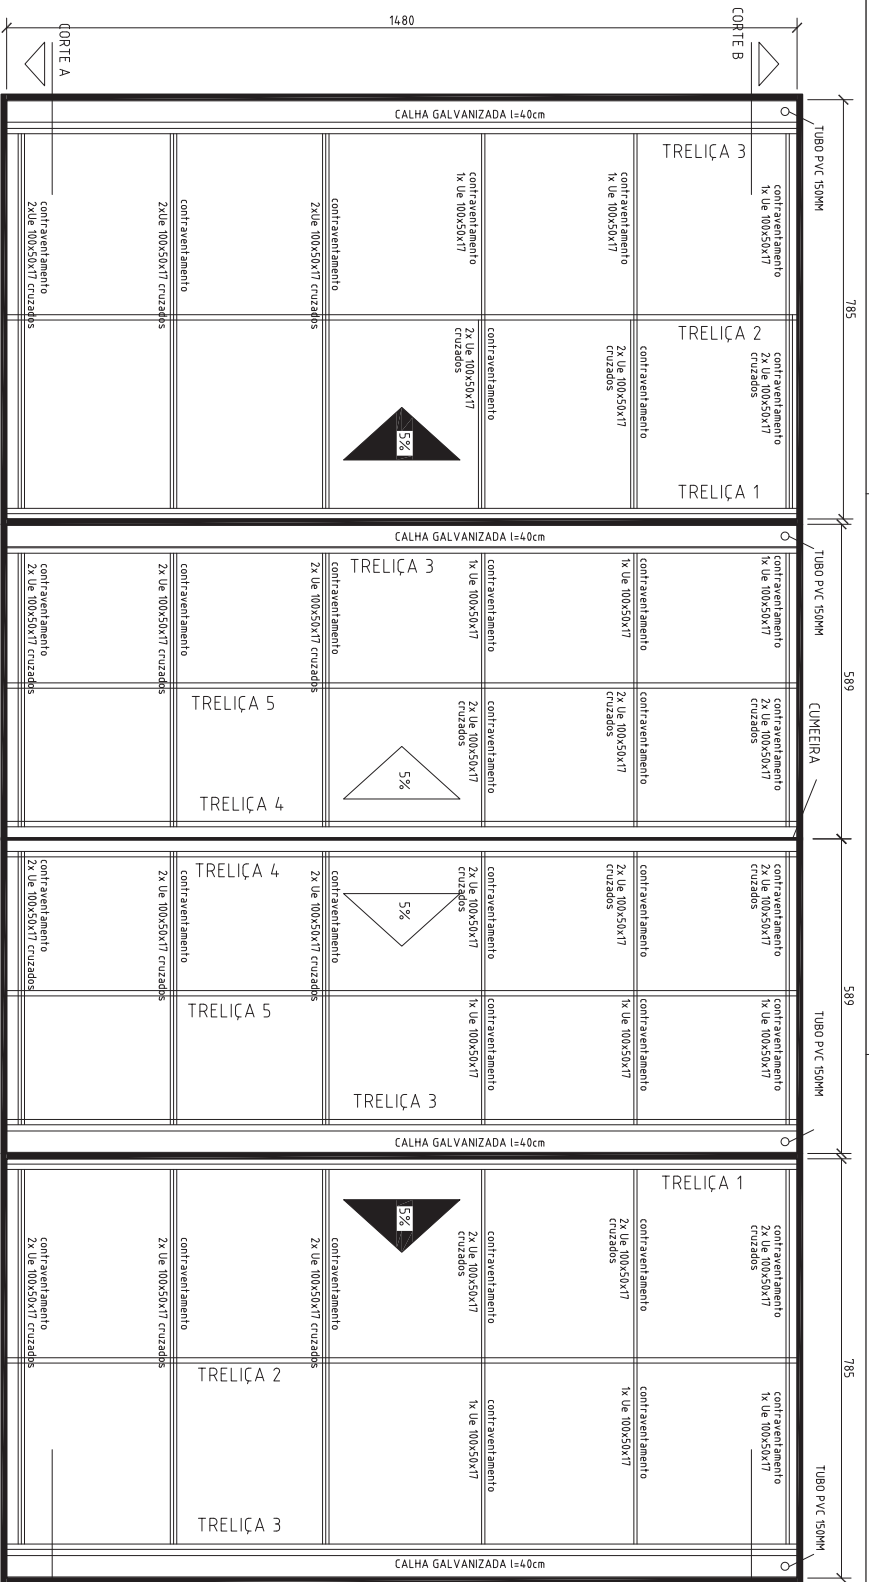

Observação: Os contraventamentos estão especificados no perfil U enrijecido 100x50x17 #2,65. Para tanto, deverão ser utilizados os perfis reaproveitados das ferças metálicas retiradas da cobertura anterior. Portanto, caso seja necessário, poderão também ser utilizados os perfis U enrijecidos 127x50x17 #2,65. Esses perfis de contraventamento deverão ser soldados no encontro quando forem utilizados perfis cruzados.


BLOCO C

SEM ESCALA

BLOCO D

SEM ESCALA

PLANTA DE ESTRUTURA METÁLICA ESC. 1/50

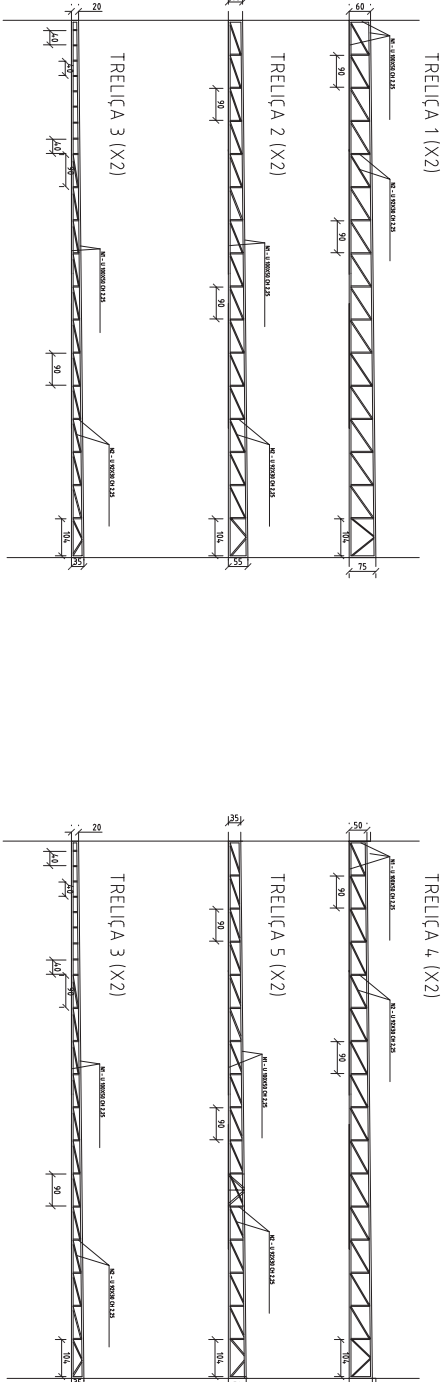

RESUMO DE AÇO FORMADO A FIO (Estimado)				
Nº	PERFIL (mm)	COMP. TOTAL (cm)	PEÇA	PESO (kg)
01	100 x 50 x CHAPA 2,25mm (novo)	15600	Barro	530,40
02	100 x 50 x CHAPA 2,25mm (reaproveitado)	24600	Barro	836,40
03	93 x 30 x CHAPA 2,25mm	32400	Montante	832,68
04	100 x 50 x 17 X CHAPA 2,65mm (reaproveitado)	27600	Diagonal	1391,61
05	75 x 40 x 15 X CHAPA 2,00mm (reaproveitado)	2400	Apio da calha	64,80
06	L cantoneira 40mm X CHAPA 3,00mm	12600	Berro da calha	223,02
07	- Ferro chapa 35 mm X CHAPA 3,00mm	1000	Berro da calha	57,00
07	CHAPAS DE APOIO	-	Apio da treliça	-
				TOTAL (kg)
				3845,91



PODER JUDICIÁRIO DA UNIÃO
TRE-GO
REFORMA DE CARTÓRIOS ELEITORAIS

FORNHEI ELETORAL DE RIO VERDE

Endereço: Rua 19 de Abril, 100 - Jardim Esperança, Quadra 83, Parte 2ª, Setor Mercado do Sítio Rio Verde - Goiás

RIO VERDE

Projetante: PAULO

Autor do Projeto: ENO GOM. ALANO RODRIGO LEAL
COTA Nº 13400000

Contato:	Telefone:	WhatsApp:	E-mail:
DETALHE ESTRUTURAL DA COBERTURA DETALHE DAS TRELIÇAS	03/03	EST	