



Poste a ser lixado e pintado em esmalte sintético cor prata, acabamento brilhante sobre tratamento antiferrugem

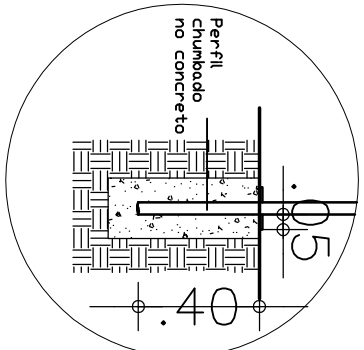

Perfil tubular,
diâmetro de 1 ½".
Pintura em esmalte
sintético na cor
platina, acabamento
brilhante.

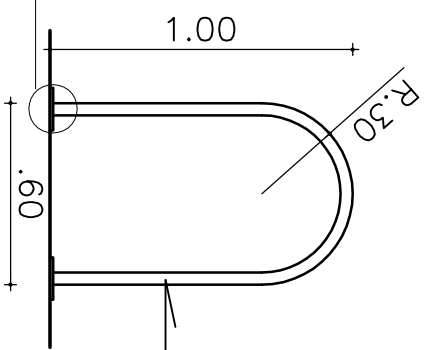


DETAILHE 1
ESC.:1/25

ESPECIFICAÇÕES DE PISO

- 1 - PISO A SER DEBOLADO E REFERIDO EM CONCRETO ARMADO EM LOCO, ACABAMENTO MASSAPULPO, E=8 CM, ARMADO COM TEIA DE AÇO SOLDADA, NERVILHADA, C=60, Q=196 (3.11kg/cm²), diâmetro do fio 5,0mm, malha 10x10cm
- 2 - PISO PODOVALIL DE ALTEIRA PRÉ-MOLDADO EM CONCRETO COR CCRE CLARO OU AMARELO, 25 x 25 x 1,5 CM
- 3 - PISO PODOVALIL DIRECIONAL PRÉ-MOLDADO EM CONCRETO COR CCRE CLARO OU AMARELO, 25 x 25 x 1,5 CM
- 5 - PISO EM BLOCO INTERMEDIADO EXISTENTE
- 6 - PISO A SER DEBOLADO E REFERIDO EM CONCRETO SIMPLES, E =7 CM, ACABAMENTO SUPERFICIAL, MASSAPULPO
- 7 - PISO EM LADRILHO HIPERLISO, 20 x 20 CM, COR CINZA, CONFORME MODELO EXISTENTE, A SER SUBSTITUÍDO (PEÇAS DANIFICADAS), NAS CALÇADAS DE PROTEÇÃO AO CONDOMÍNIO DO PRETITO
- 8 - PISO EM CONCRETO DESAPENADO A SER MANTIDO

PLANTA DE SITUAÇÃO

Escala 1:125

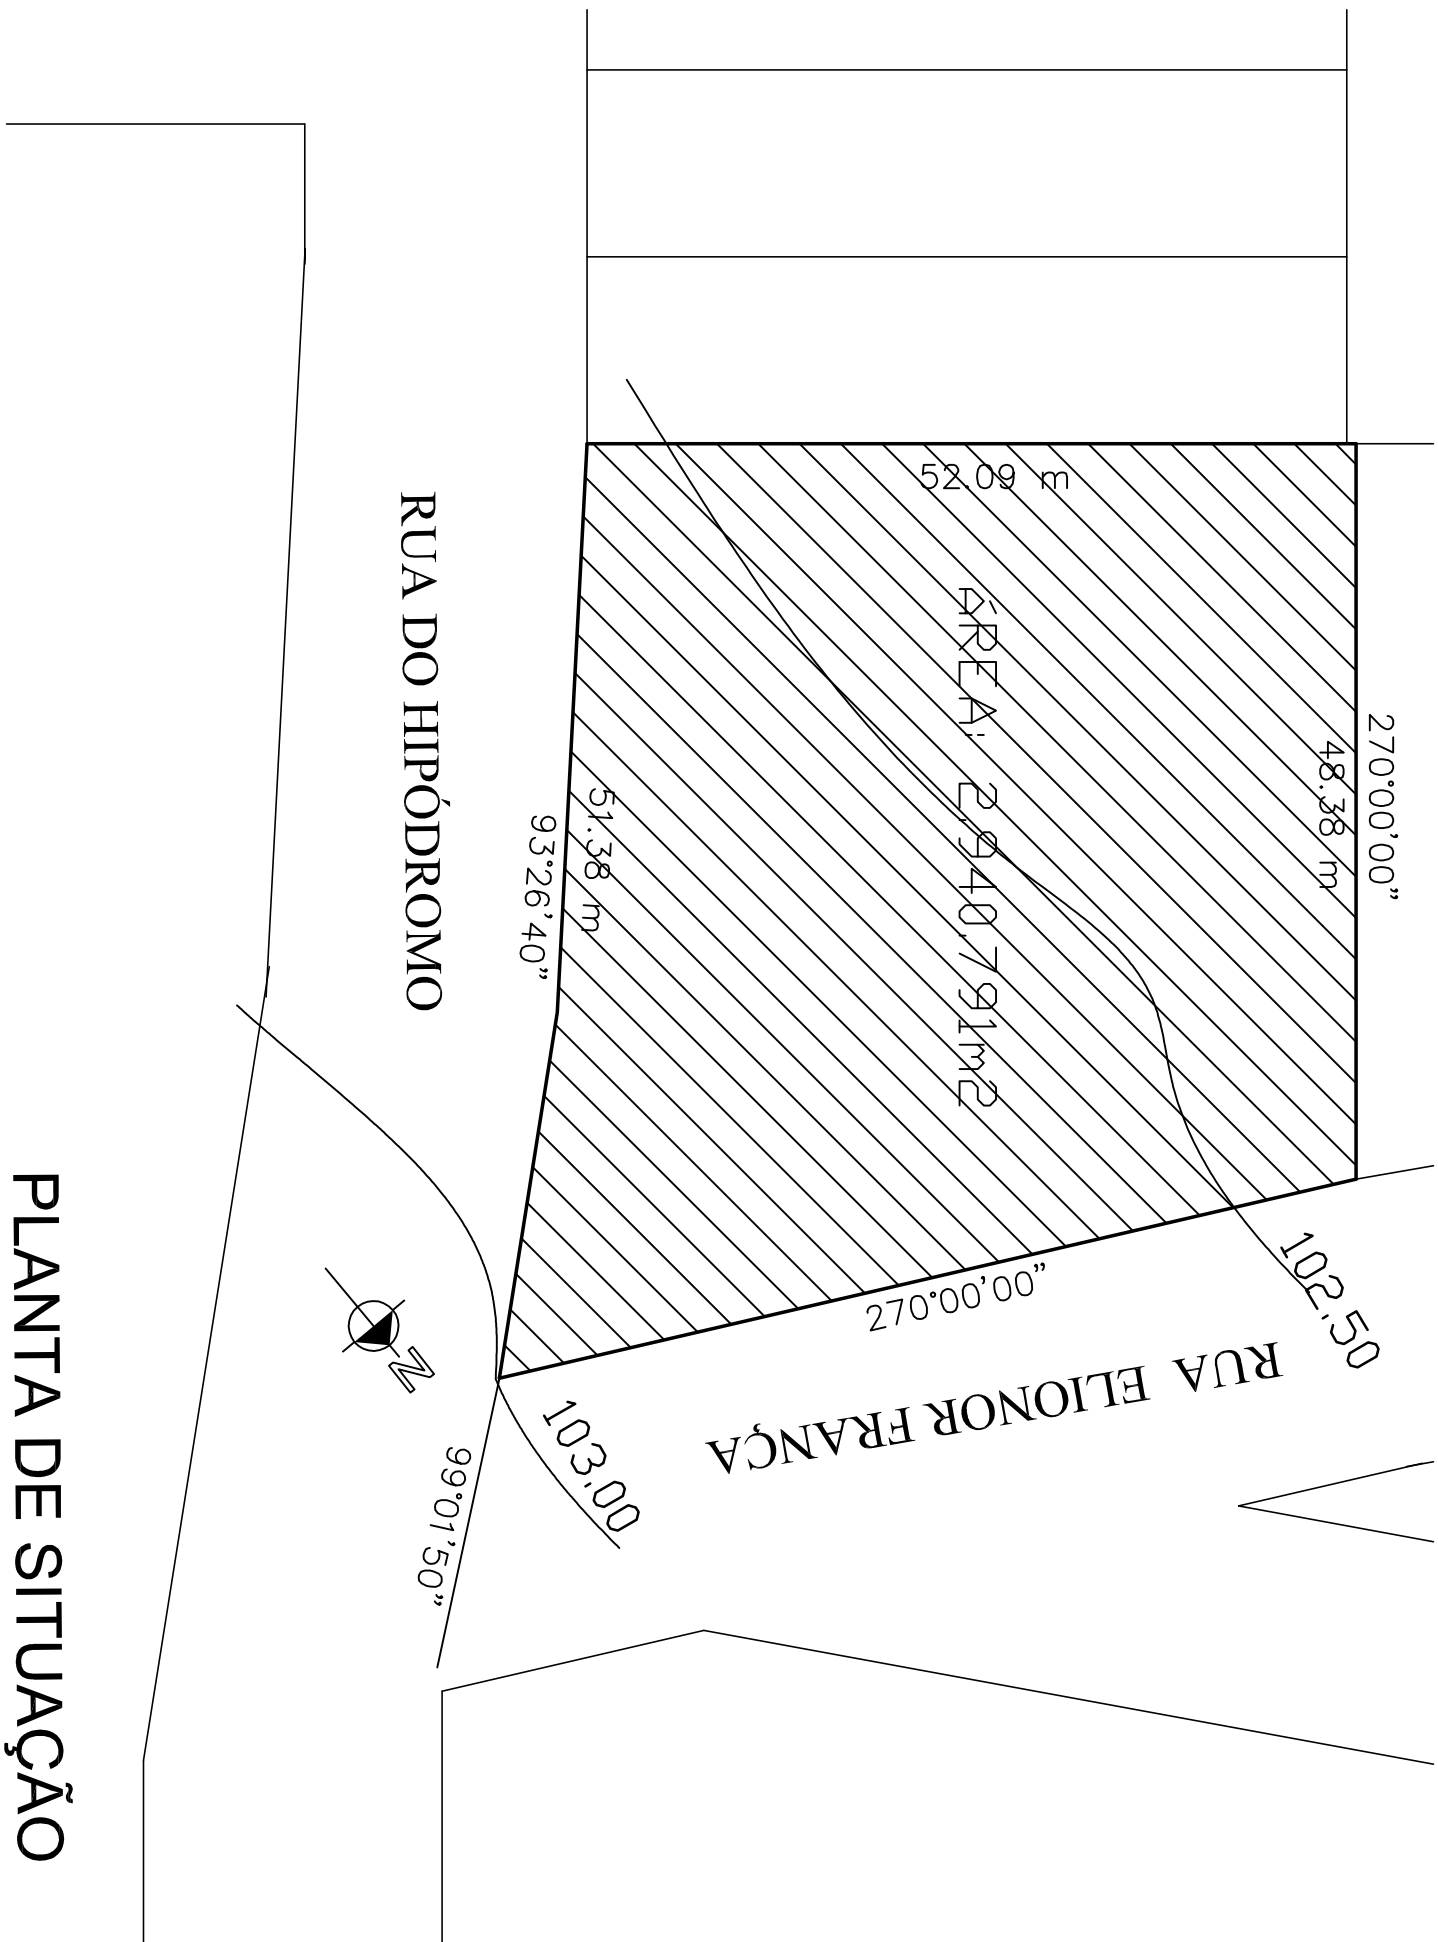

Serviços a serem executados no telhado:

Bloco I:

Marquise circular: Troca de telhas por telhas termocústicas. Calhas serão mantidas;

Ala central e alas laterais: Trocas de telhas por telhas de fibrocimento onduladas e pintura das mesmas com tinta Novacor, na cor cinza claro. Adaptação da estrutura metálica conforme projeto estrutural. Calhas serão substituídas.

Blocco II:

Telhado será mantido conforme situação existente;

Blocco III:

Telhado será mantido conforme situação existente;

PODER JUDICIÁRIO DA UNIÃO

TRIGON

REFORMA DE CARTÓRIOS ELEITORAIS

ARQUITURA

CARTÓRIO ELEITORAL DE JATAÍ
Enderrego: Rua do Hipódromo esquina com Rua Elionor França
nº 590, Condomínio Barcelona, Jataí - Goiás

JATAI

Proprietário: UNIÃO

Autor do Projeto: ARQ. CAROLINE PONGITORI SOARES DE ANDRADE
CAU nº.: A35442-2

Área total do terreno:	2940,79m²
Área construída:	806,05 m²

Conteúdo:
PLANTA DE SITUAÇÃO
PLANTA DE IMPLANTAÇÃO

Escala: | Data: | Desenhista:

Indicada | JUNHO/2019 |

Revisão

ARQ

Environ Biol Fish (2015) 98:1123–1132

Assinado eletronicamente conforme Lei 11.419/2006
Em: 20/06/2019 13:06:49
Por: CAROLINE PONGITORI SOARES DE ANDRADE