


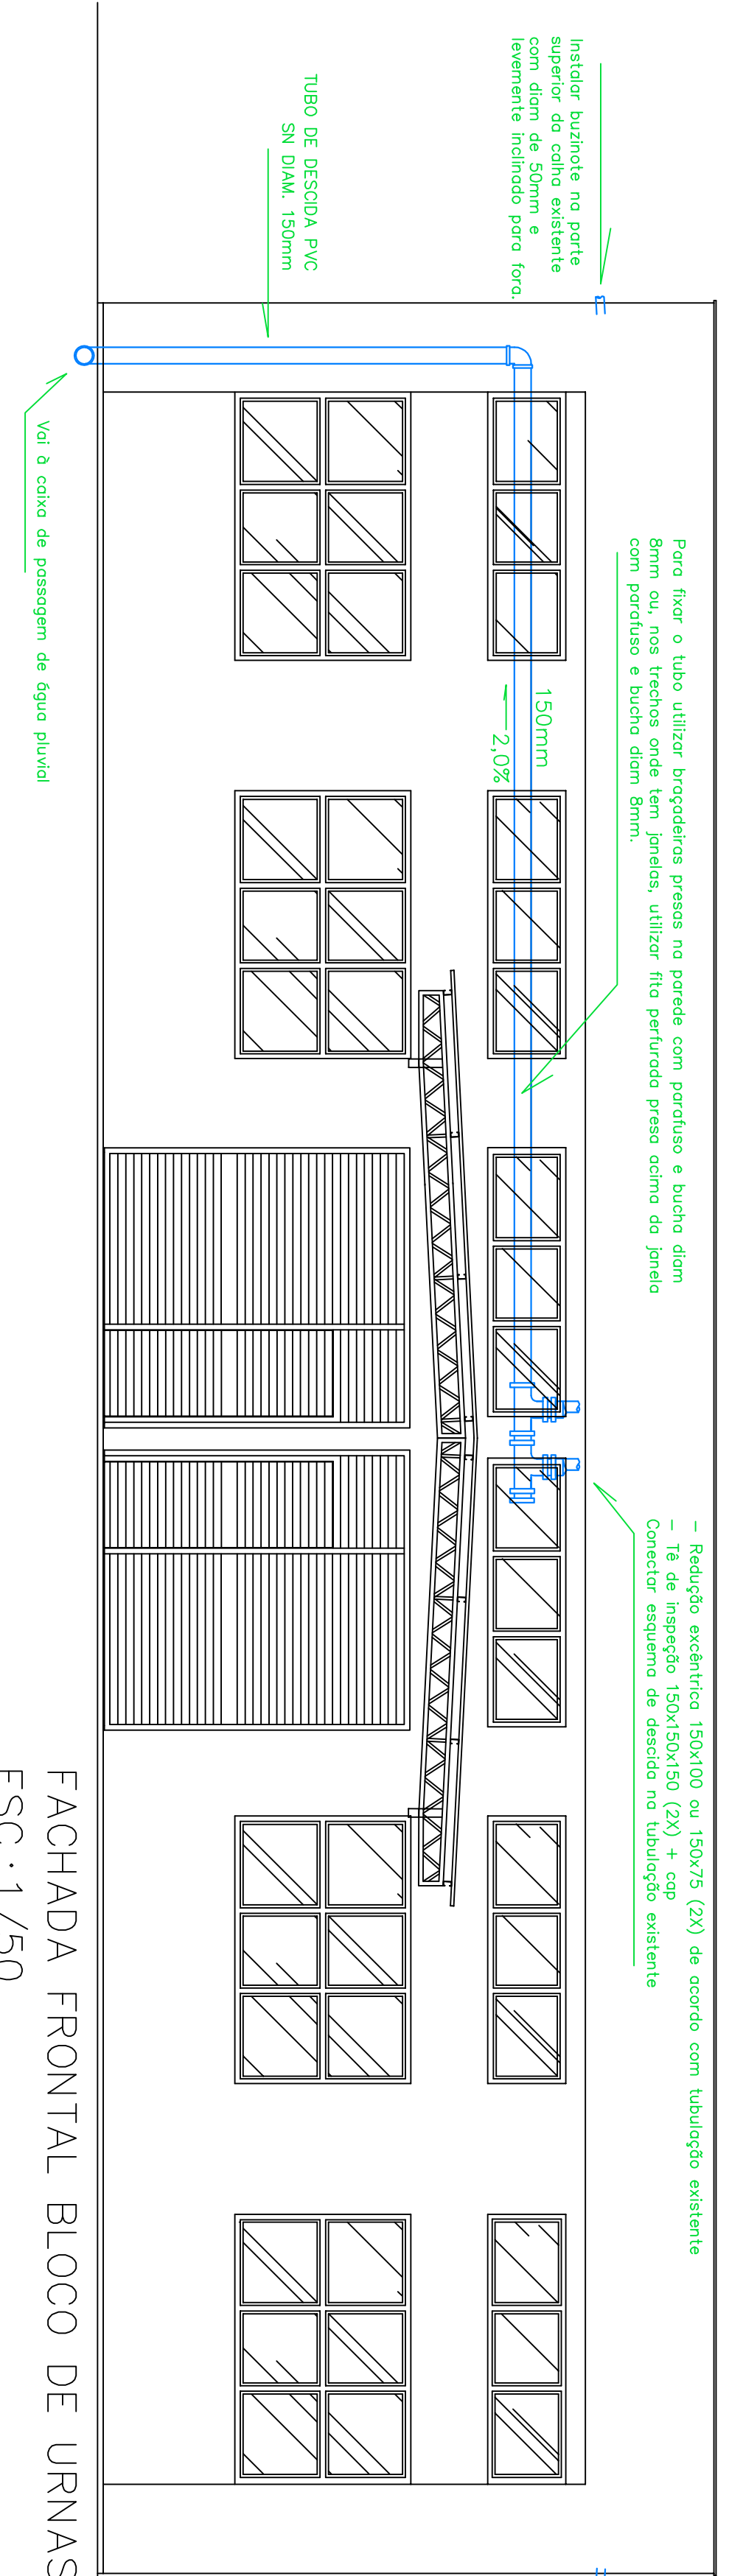

Comentário: Visitas - Caminho da tubulação até a caixa de água pluvial	Prontidão: 03 / 04
Escalar: JUN/2019 Indicada Desenhistas: Revisão: rev00	PLU

Proprietário: UNIAO	Área total do terreno: 2.340 m² Área construída: 806,00 m²
Autor do Projeto: ENG. MARCOS PAULO BARBOSA CREA n.º: 10148	

	PODER JUDICIÁRIO DA UNIÃO TRE-GO
REFORMA DE CARTÓRIOS ELEITORAIS	
HI DROSSANITÁRIO	
CARTÓRIO ELEITORAL DE JATAÍ	Endereço: Rua do Hipódromo esquina com Rua Eltonor França nº 590, Condomínio Barcelona, Jataí - Goiás