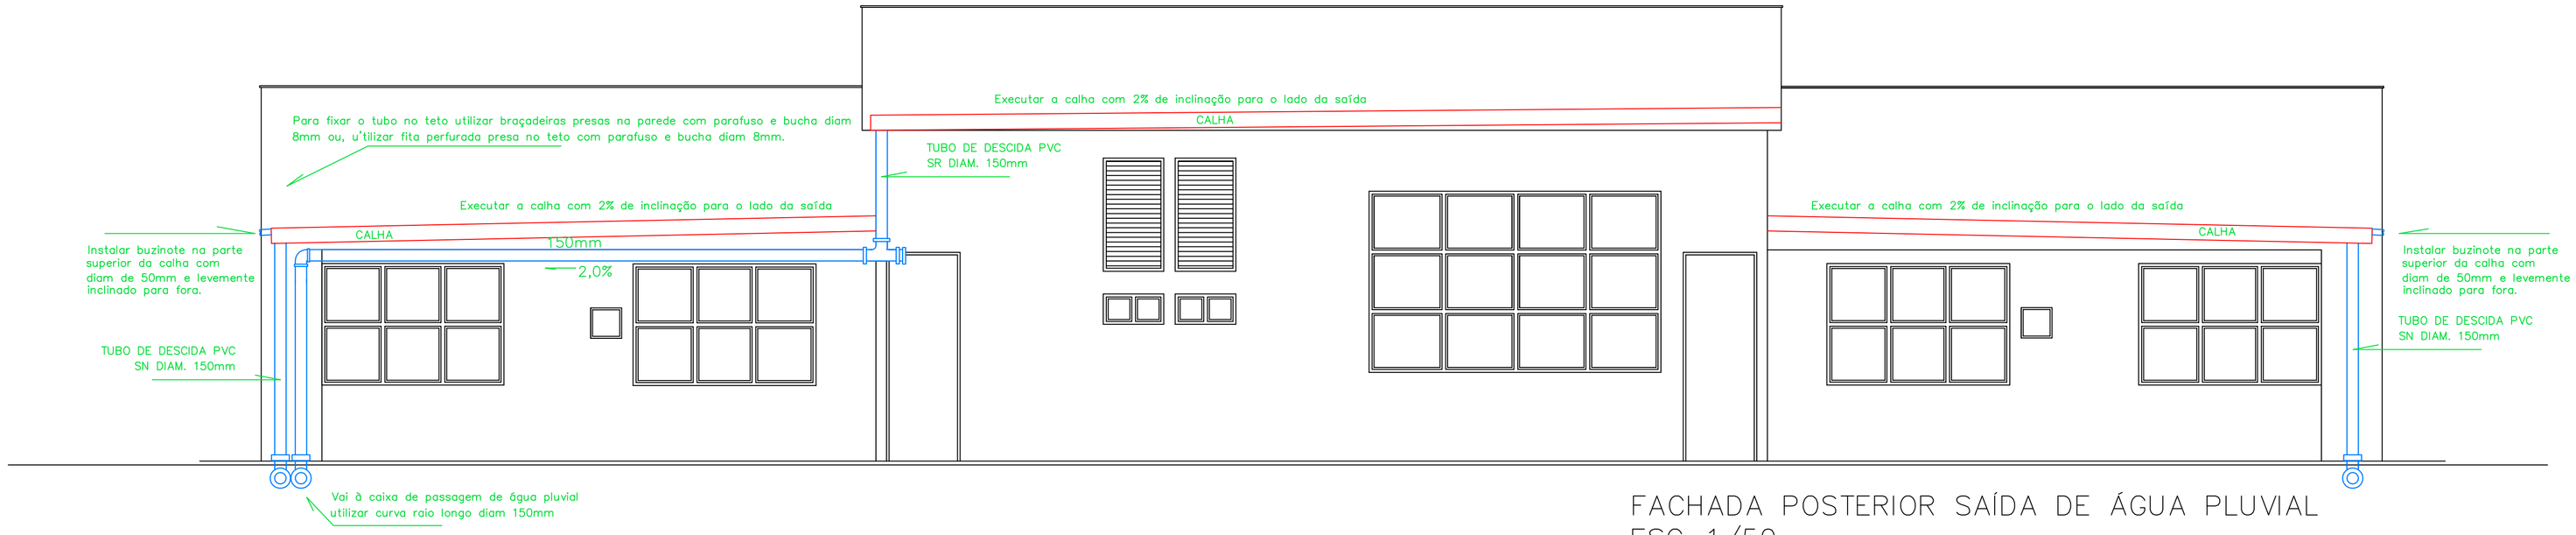

FACHADA POSTERIOR SAÍDA DE ÁGUA PLUVIAL
ESC.: 1/50

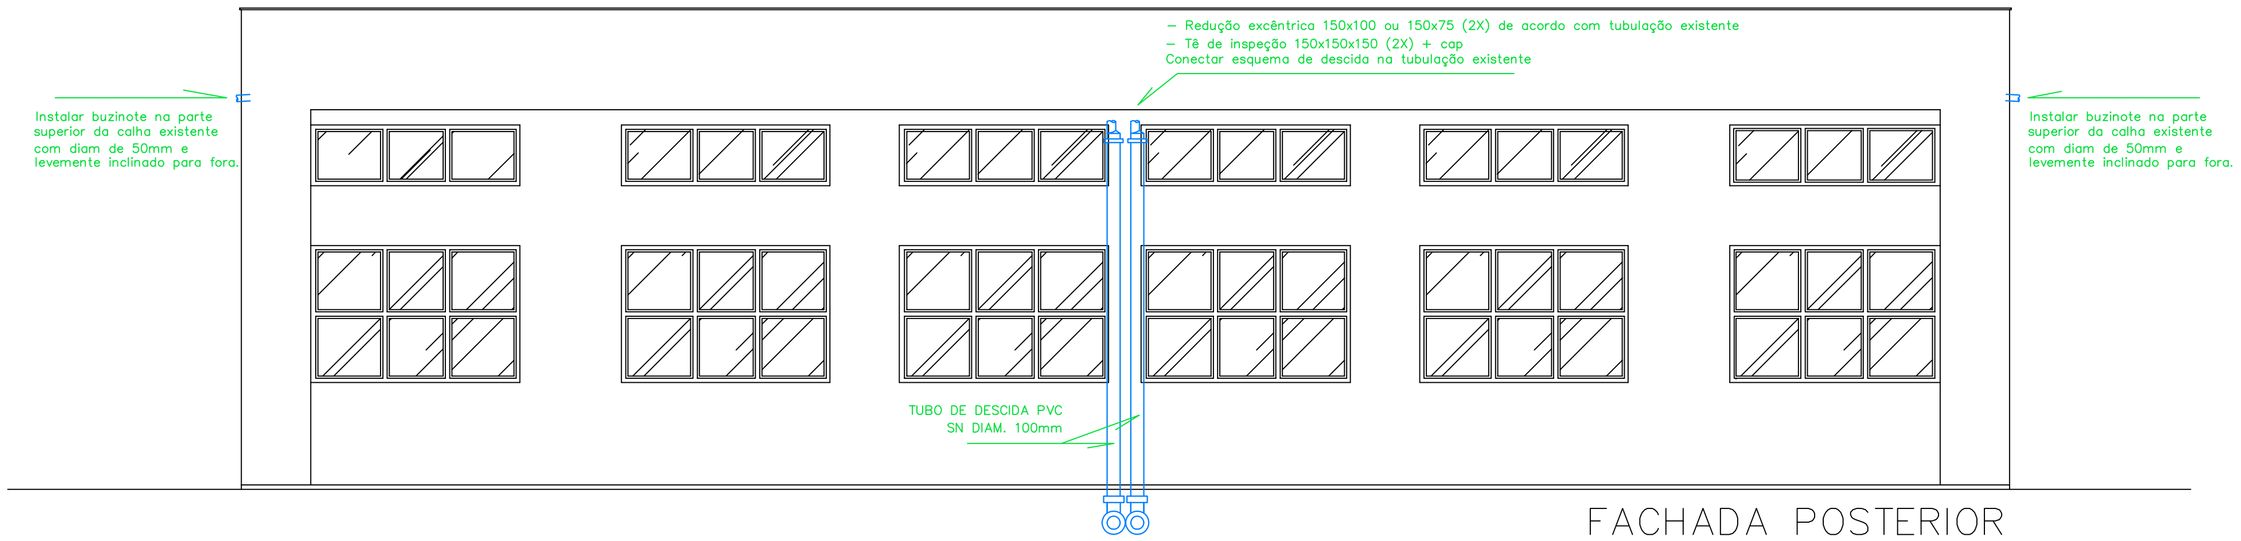

FACHADA POSTERIOR
ESC.: 1/50

PENAS	
preto e branco	
red	.25
green	.25
blue	.4
cyan	.65
magenta	.5
white	.35
color 8	.25
color 9	.25
Novas penas	
color 22	.25
color 48	.25

Aprovação:

PODER JUDICIÁRIO DA UNIÃO

TRE - GO

REFORMA DE CARTÓRIOS ELEITORAIS

HIDROSSANITÁRIO

CARTÓRIO ELEITORAL DE JATAÍ
Endereço: Rua do Hipódromo esquina com Rua Elionor França
nº 590, Condomínio Barcelona, Jataí - Goiás

JATAÍ

Área total do terreno: 2,940 m²
Área construída: 806,05 m²

Proprietário: UNIÃO

Autor do Projeto: ENG. MARCOS PAULO BARBOSA
CREA nº.: 10148

Conteúdo:
Vistas - Caminho da tubulação até a caixa de água pluvial

Prancha: 04/04

Escala:	Data:	Desenhista:	Revisão:
Indicada	JUNHO/2019		rev00

PLU

TRE
Assinado eletronicamente conforme Lei 11.419/2006
Em: 11/07/2019 13:28:43
Por: MARCOS PAULO BARBOSA