



TRELIÇA 4 – BLOCO D
Esc. 1:20

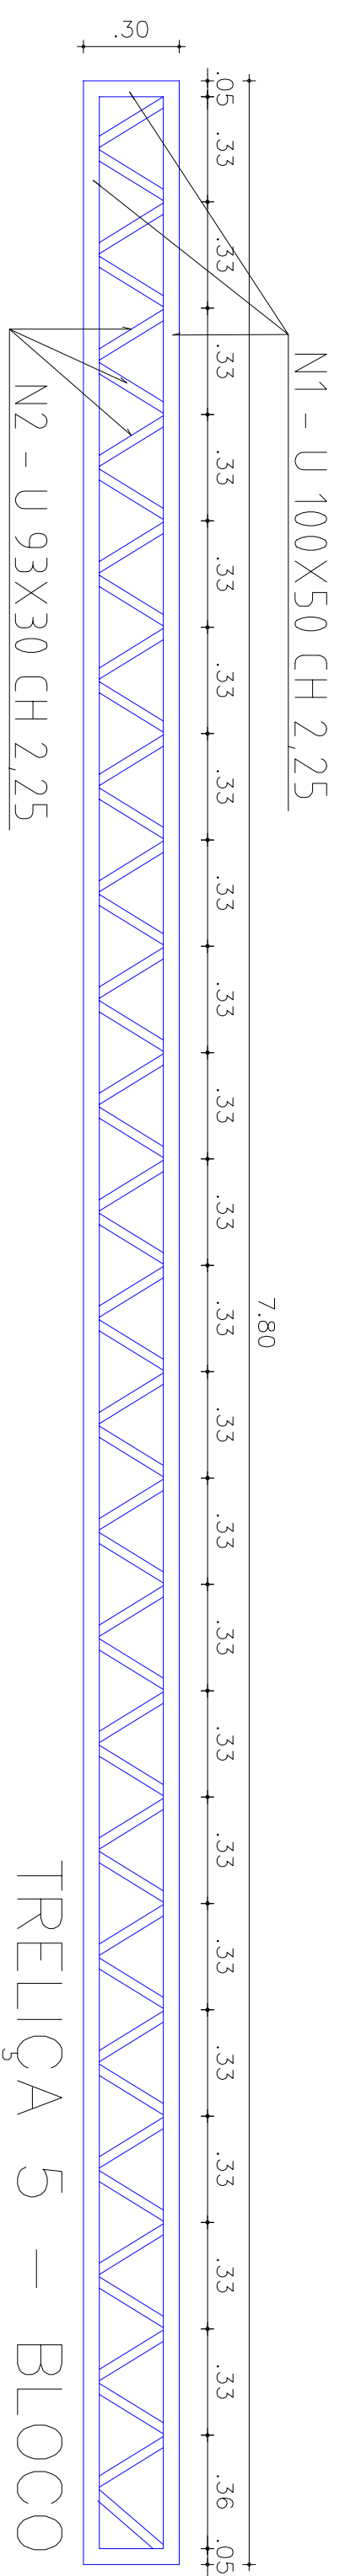


TRELIÇA 5 – BLOCO C
Esc. 1:20

A PARTE EM MAGENTA É EXISTENTE E A PARTE AZUL DEVE SER ACRESCENTADA
PERFIS BANZOS: U 100x50 CHAPA 2.25
PERFIS DIAGONAIS: U 93X30 CHAPA 2.25

POSTERIOR

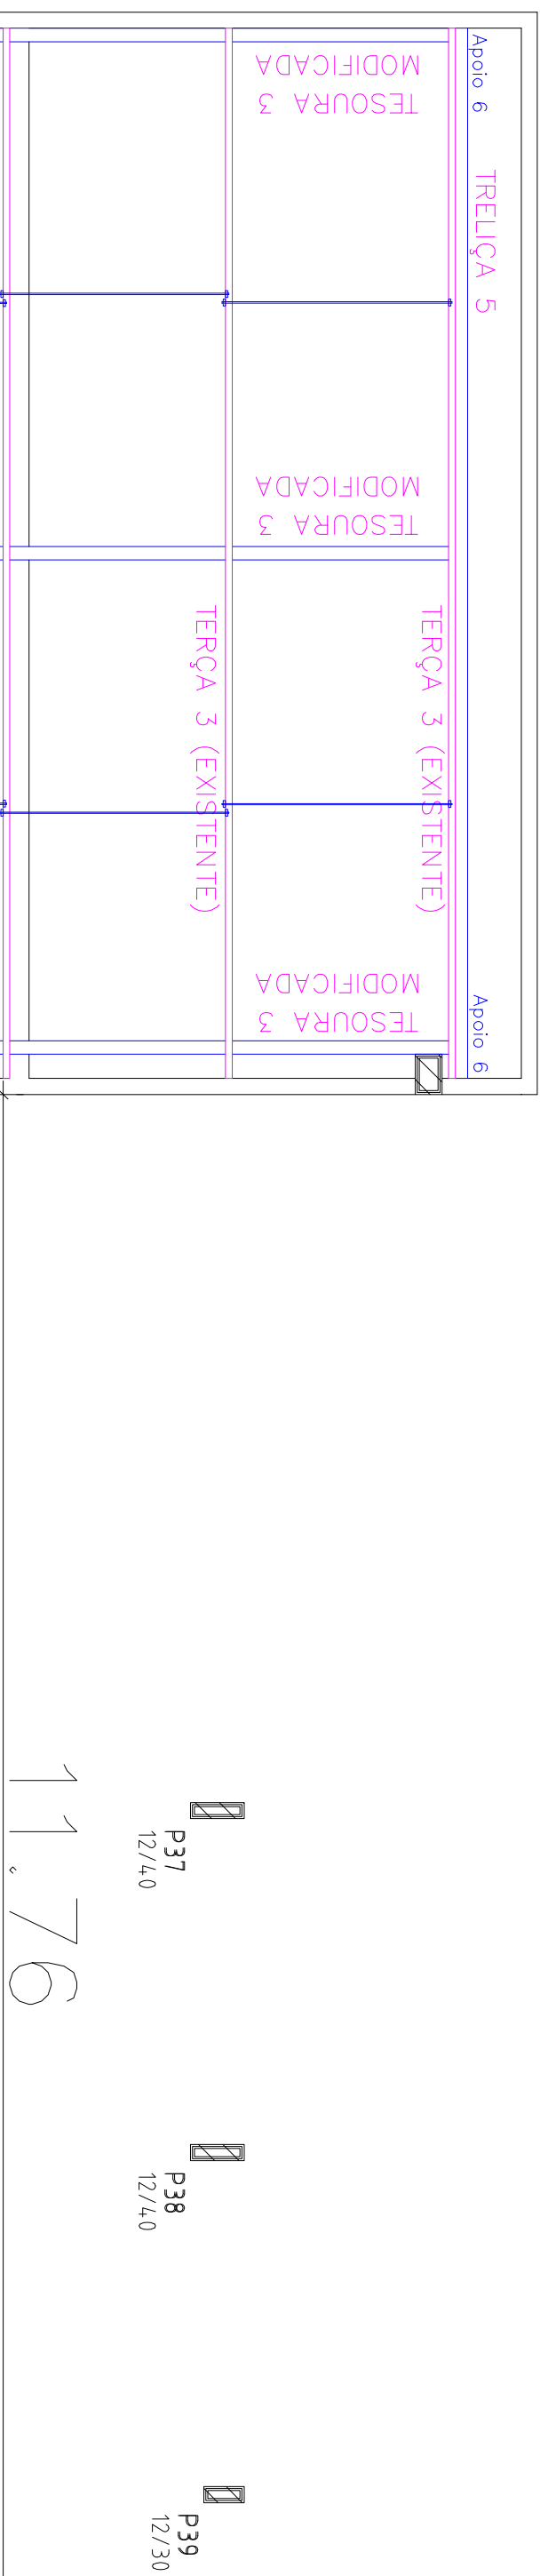

POSTERIOR

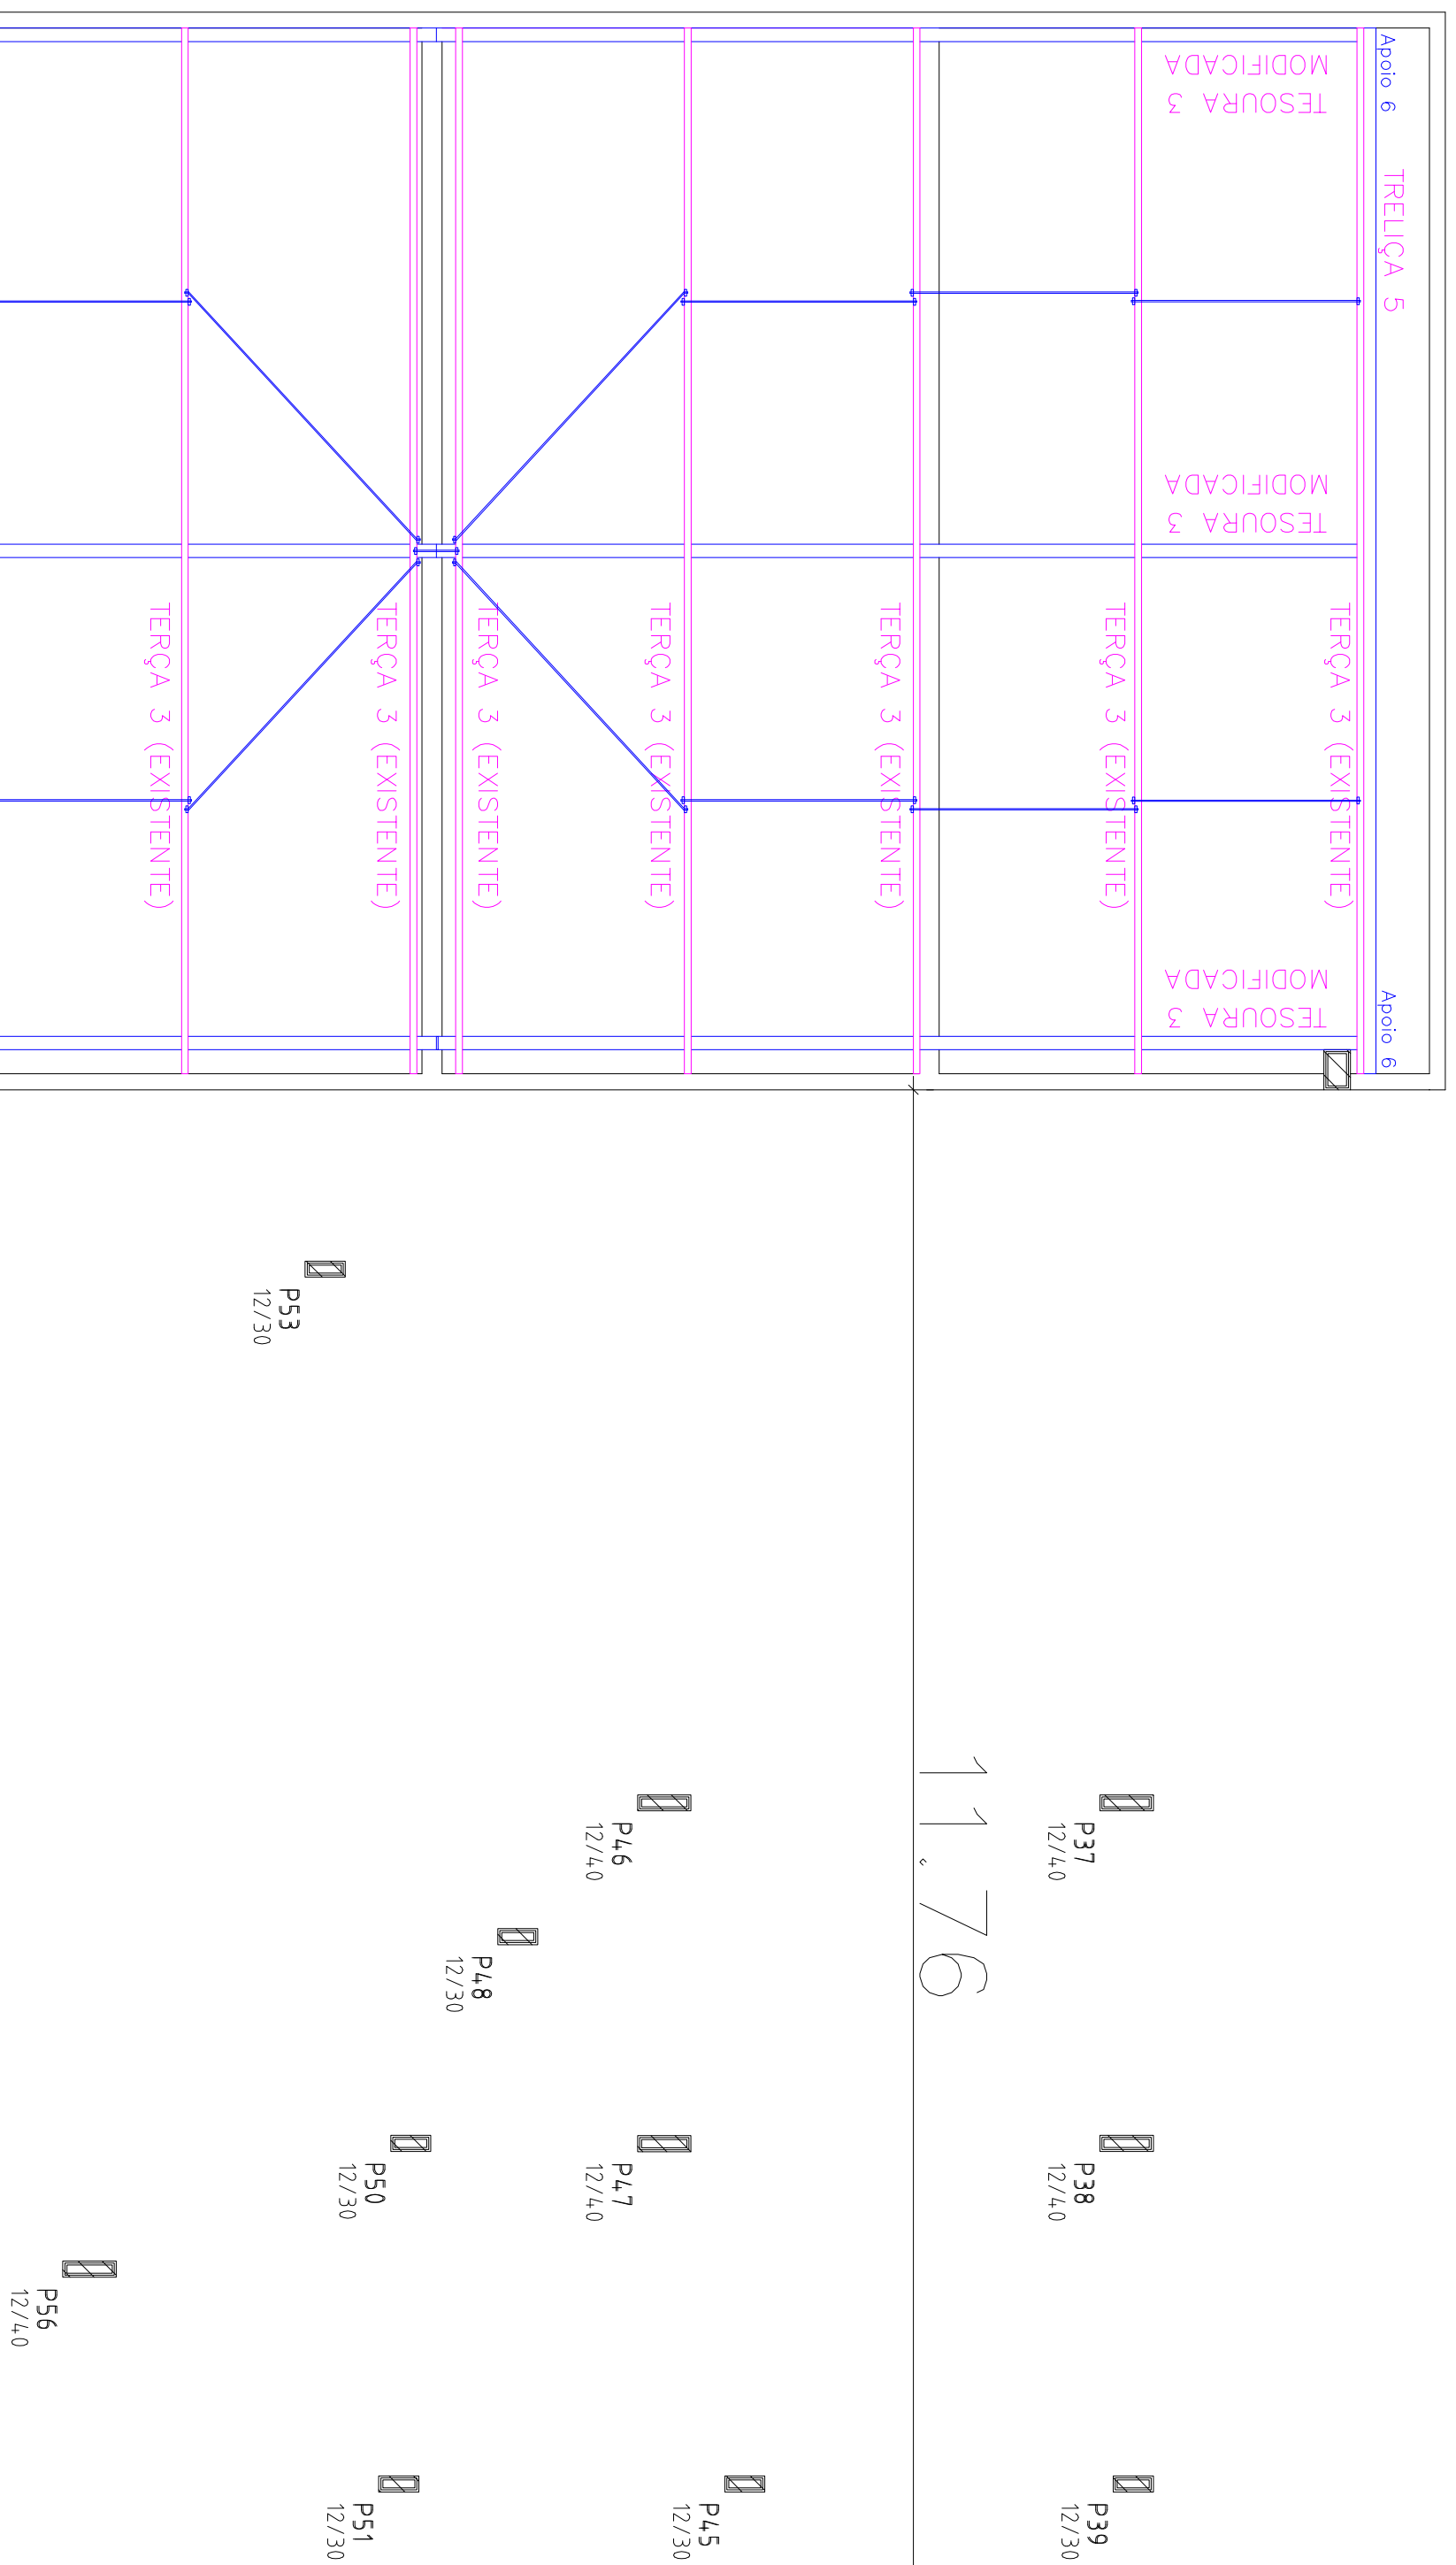

FRONTAL



FRONTAL Esc. 1:50



PODER JUDICIÁRIO DA UNIÃO

FORM

REFORMA DE CARTÓRIOS ELEITORAIS

ESTRUTURAL- COBERTURA

CARTÓRIO ELEITORAL DE JATAÍ

Endereço: Rua do Hipódromo esquina com Rua Elionor França

nº 590, Condomínio Barcelona, Jataí - Goiás

JATAI

Proprietário: UNIÃO

Autor do Projeto: **ENG. MARCOS PAULO BARBOSA**
CREA nº . 10148

CREA n°: 10148

Conteúdo:
Blocos C
Detalhe das treliças blocos C e D

Conteúdo:

Prancha:

$$\frac{01}{03}$$

Escala: Data:

Desenhista:

Revisão:

Indicada

JUNHO/2019

revC

EST

Assinado eletronicamente conforme Lei 11.419/2006
Em: 11/07/2019 13:34:00
Por: MARCOS PAULO BARBOSA