


POSTERIOR

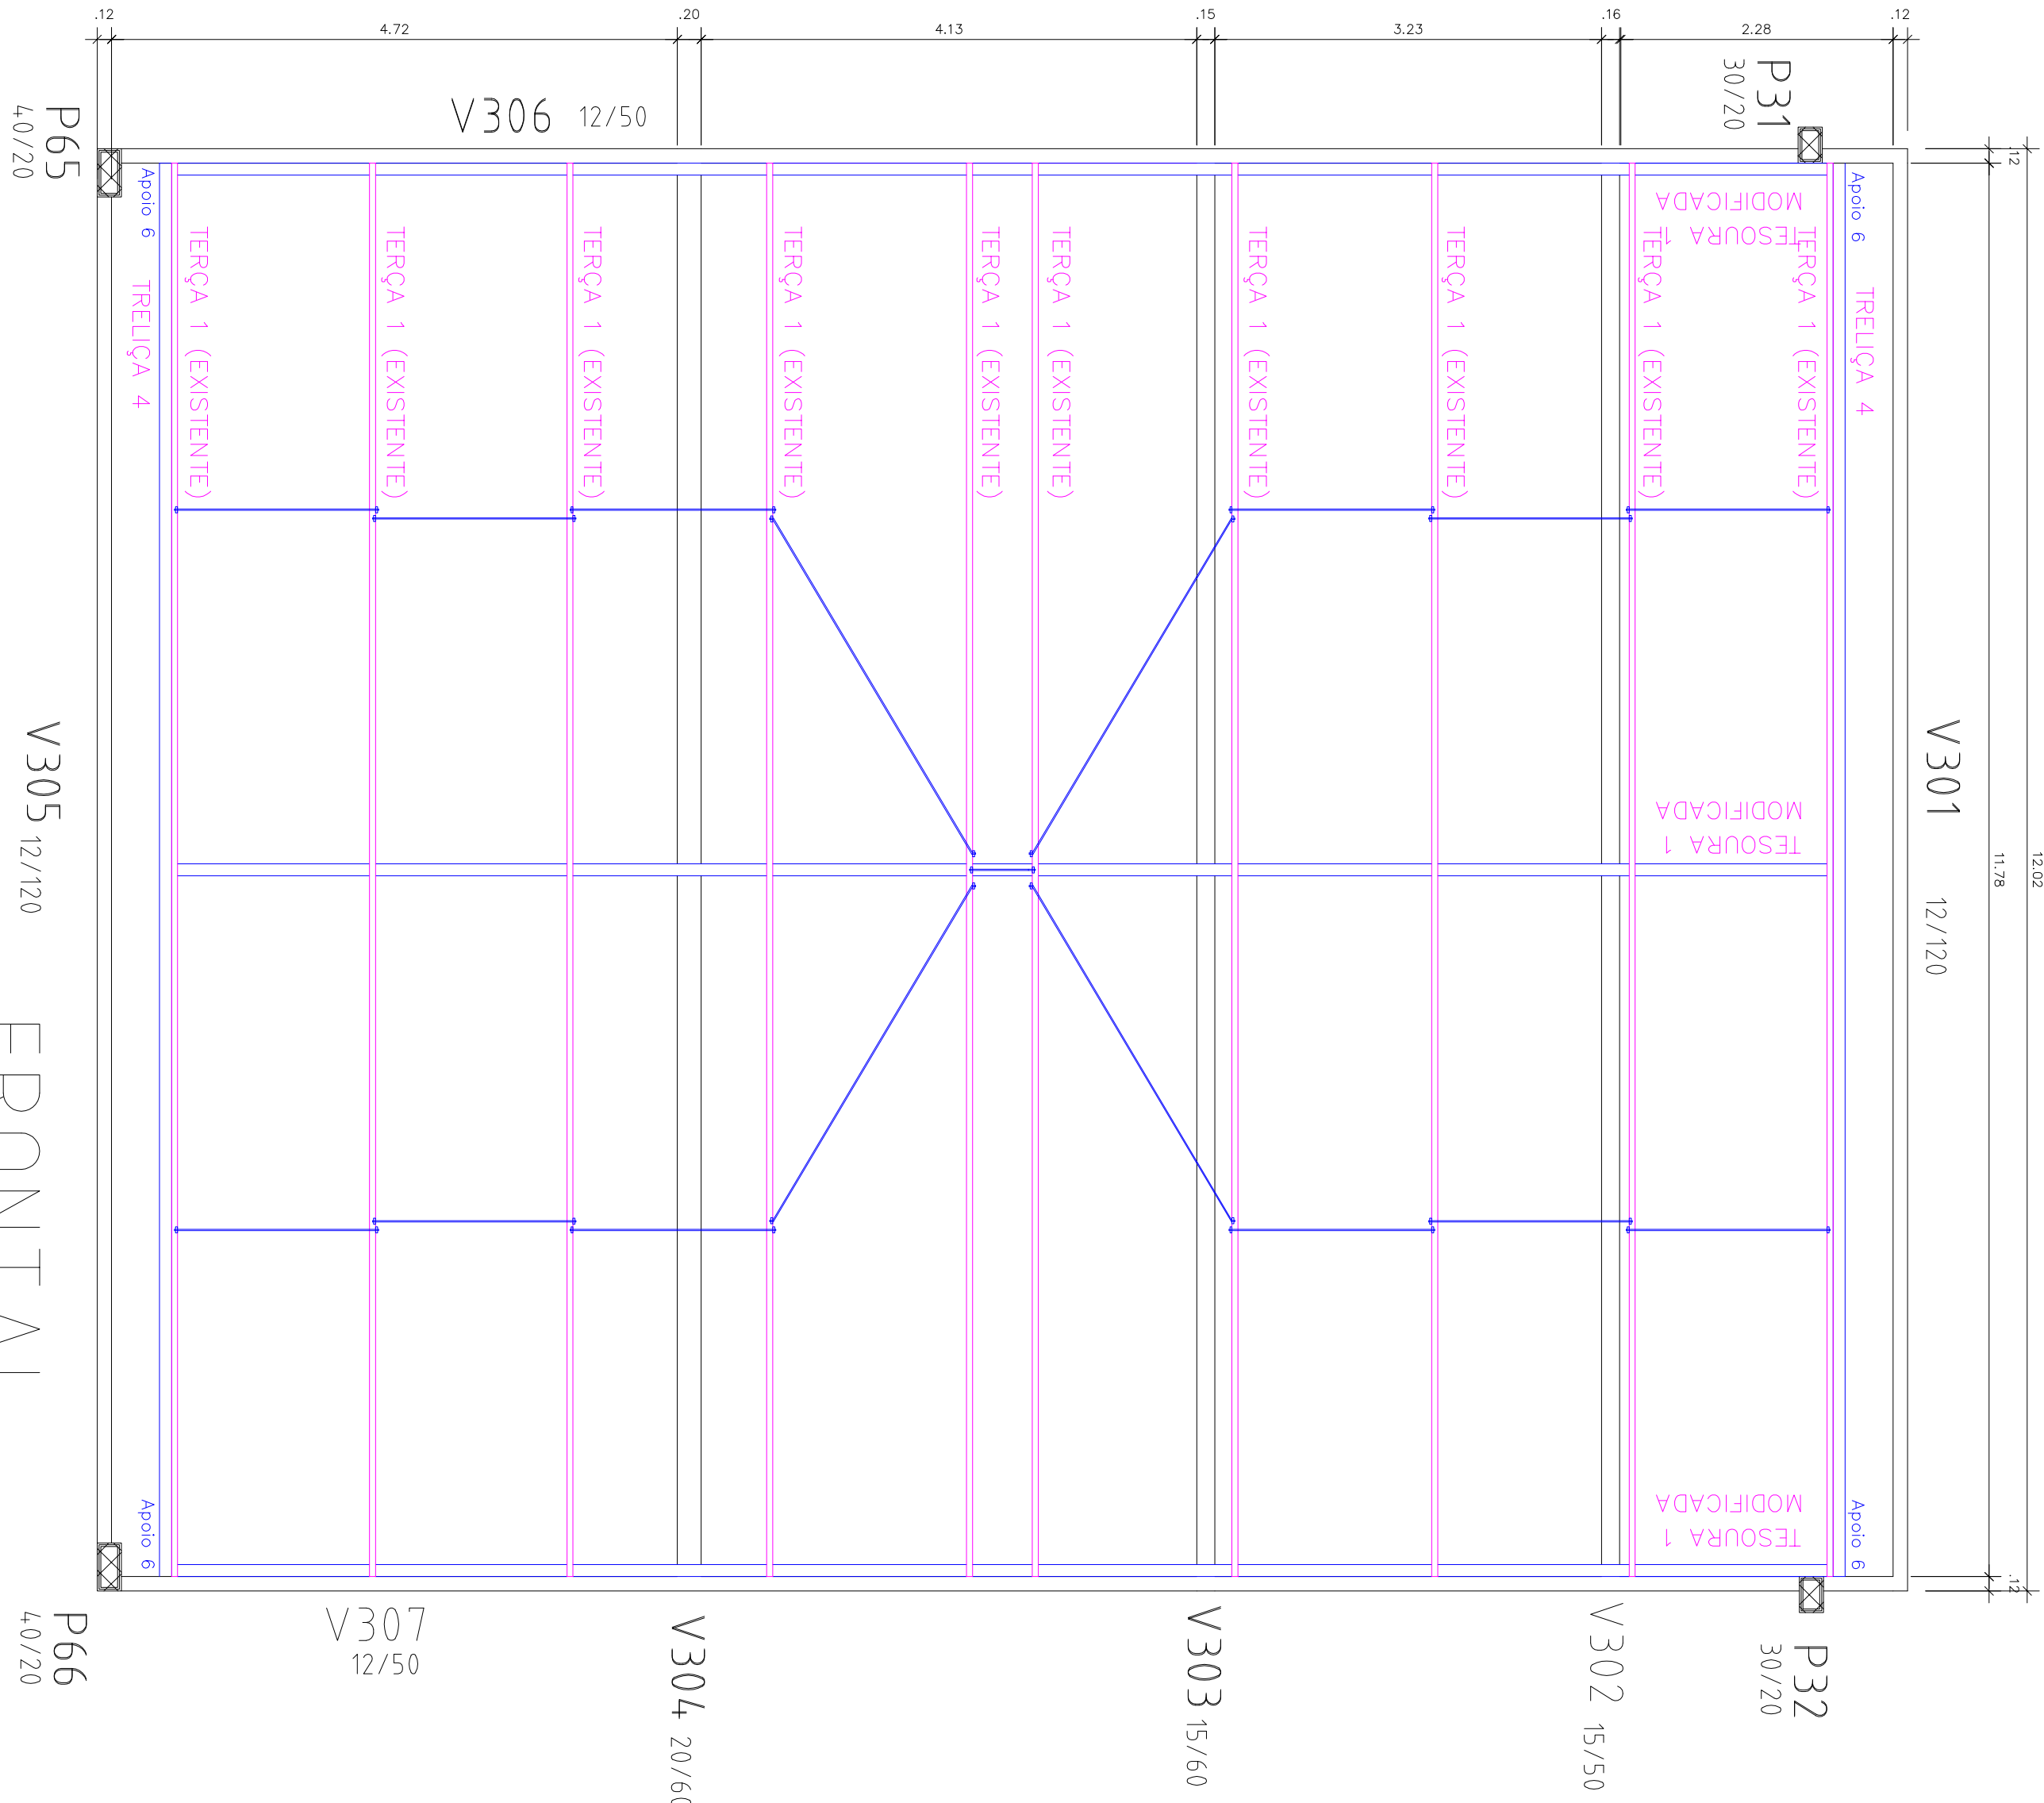


FRONTAL

PLANTA DE FORMA DAS VIGAS DO NIVEL 4,45 Esc. 1:50

BERÇO DA CALHA 2 (x4)


Ferro chato # 3/16"

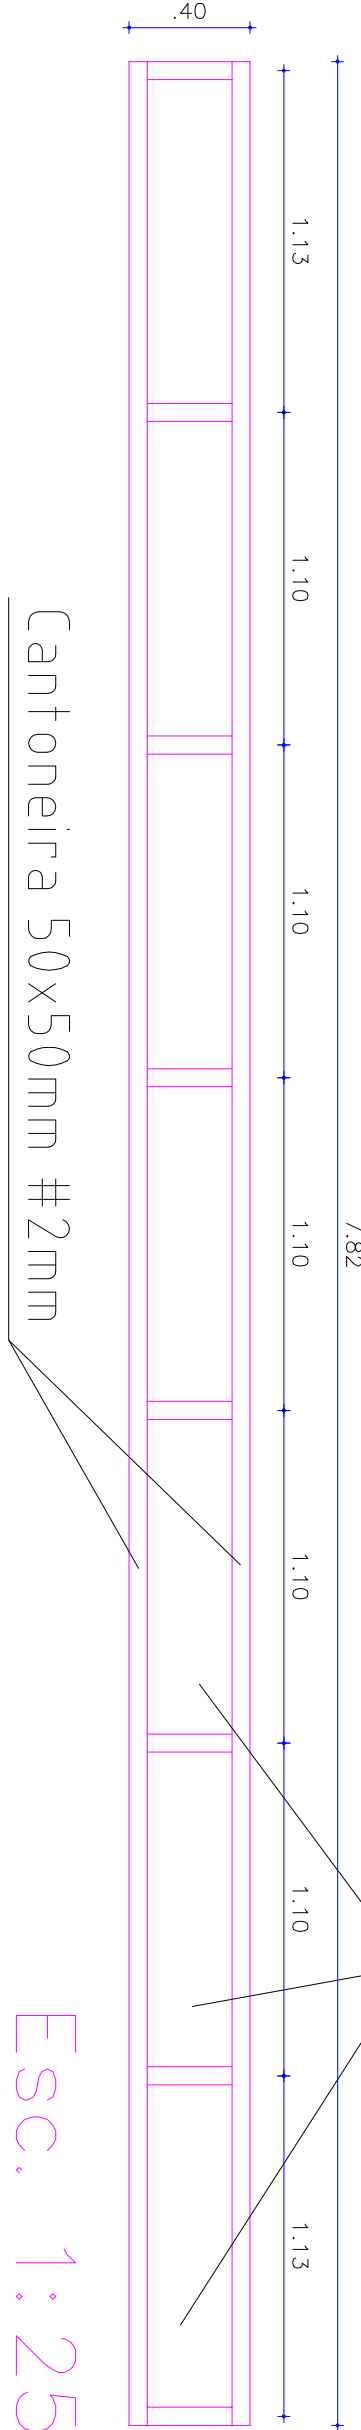

Esc. 1:25

BERÇO DA CALHA 1 (x2)


Ferro chato # 3/16"

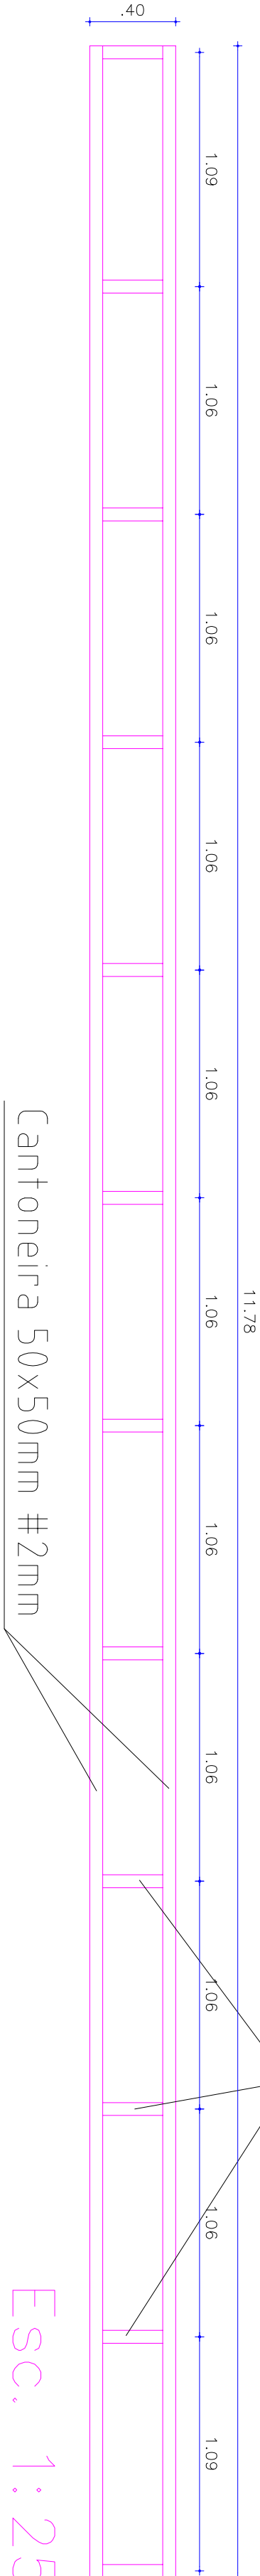

Esc. 1:25

TELHA A SER UTILIZADA:

telha metálica termoaústica galvalume, isolamento em espuma rígida de poliuretano (PU) injetado, e=30mm, chapa trapezoidal dos dois lados

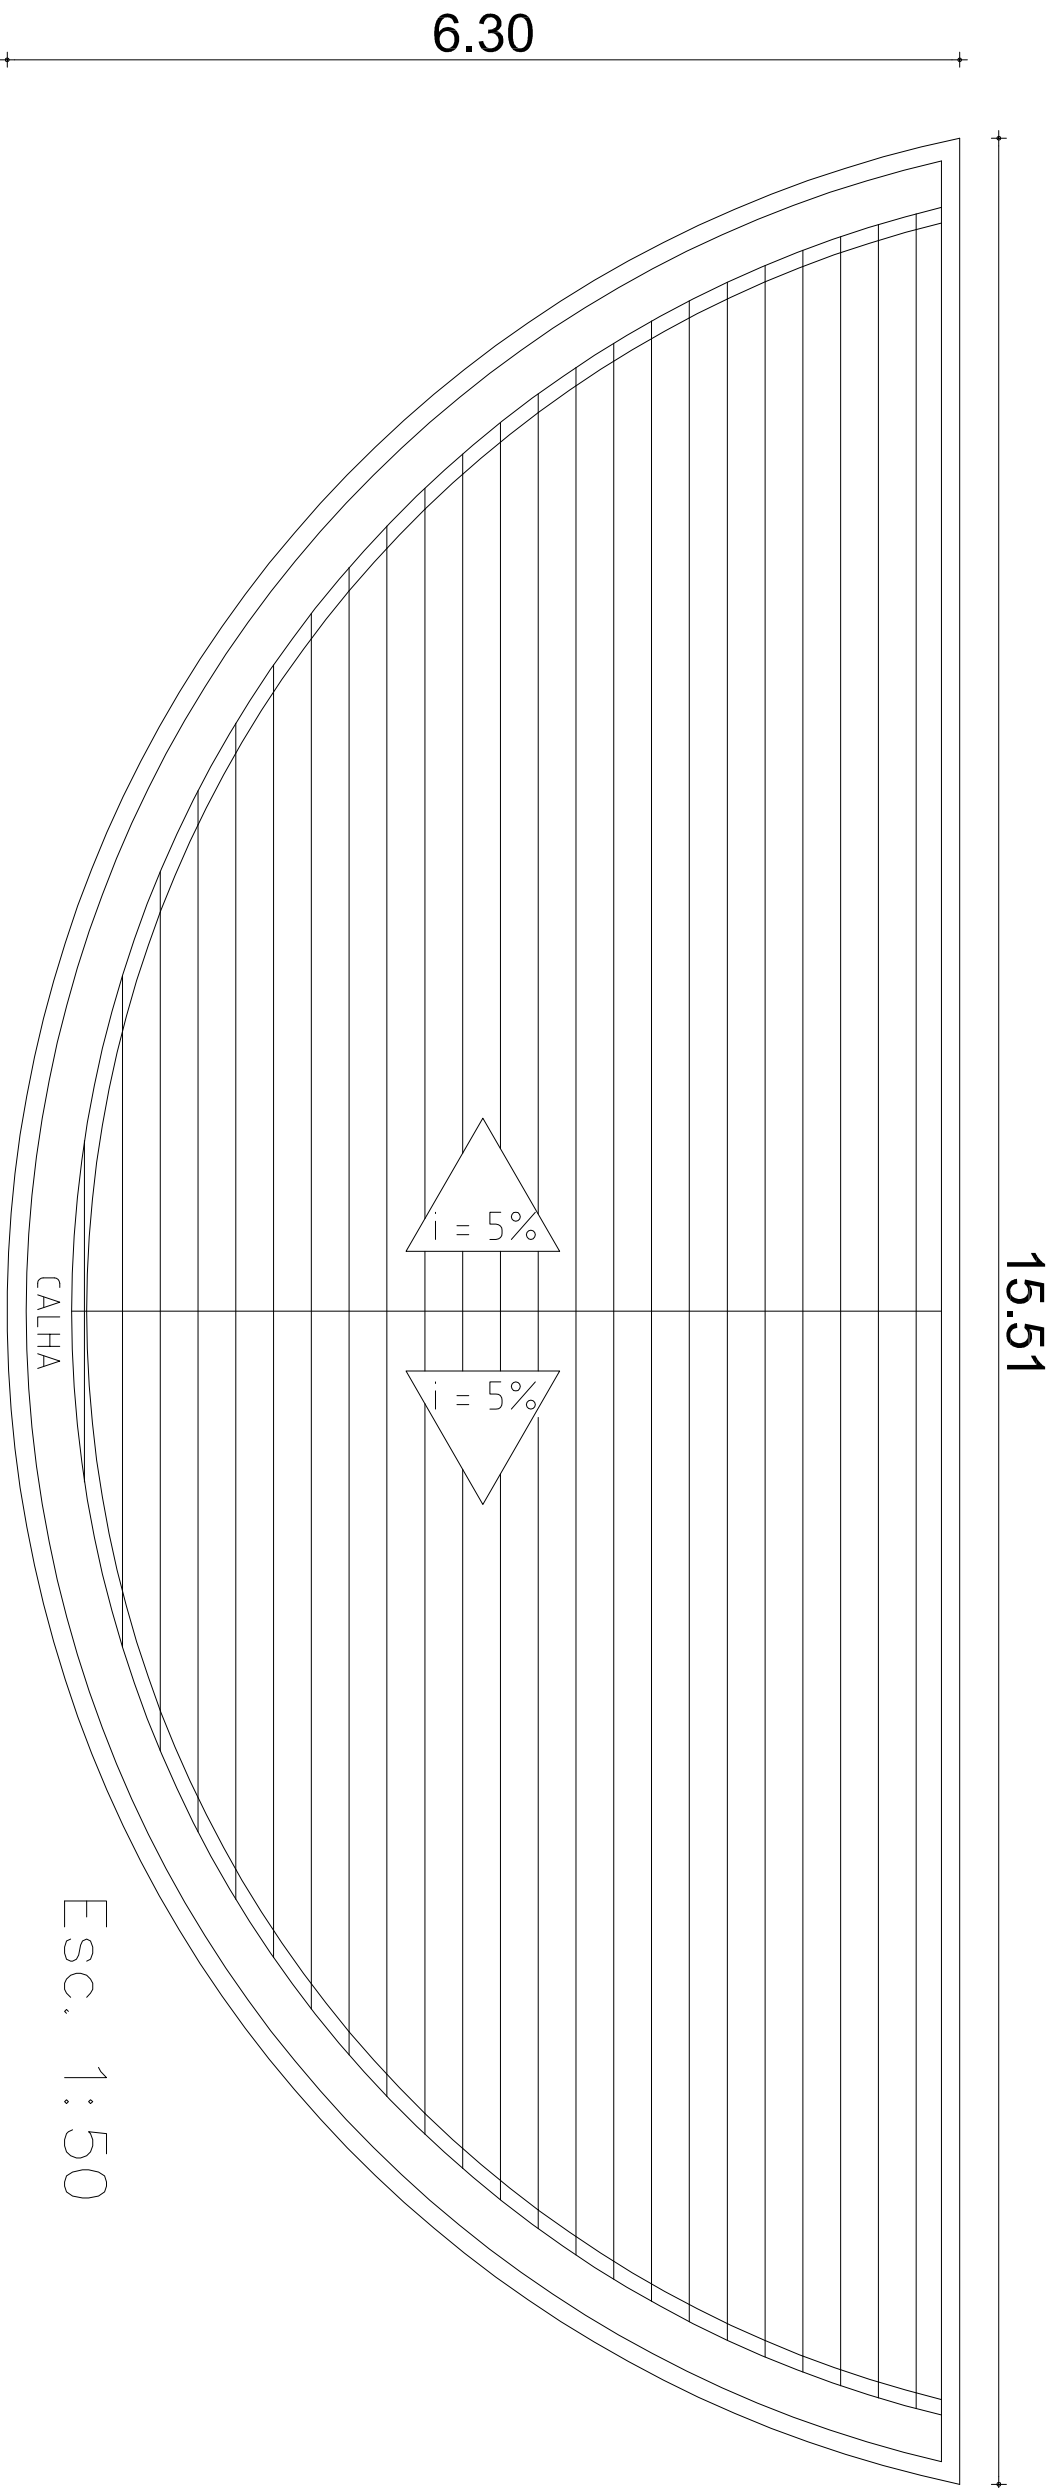


Esc. 1:50




Substituir telhas e rufos mantendo a estrutura metálica e calhas existentes

MAO-FRANCESA

ESC (1:10)

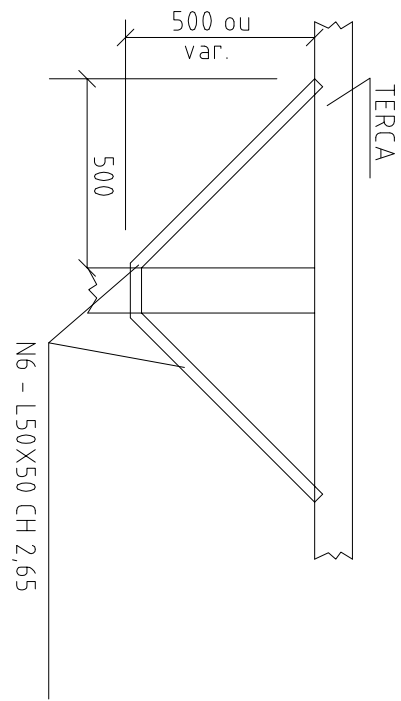

ESQUEMA DE ANCORAGEM TRELIÇA-VIGA

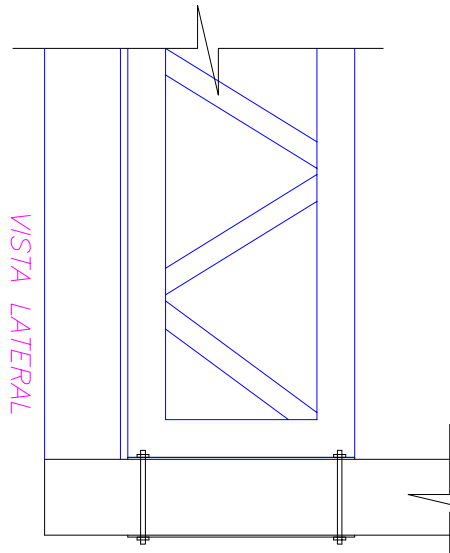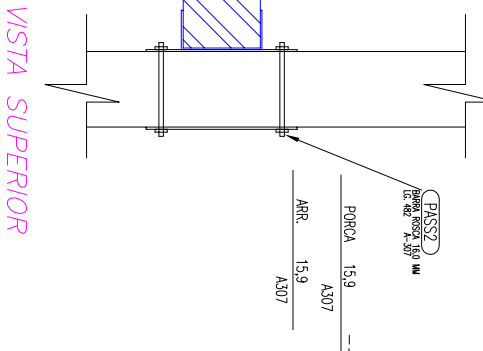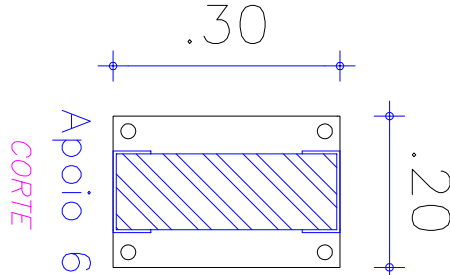

Esquema de instalação das calhas

As calhas deverão ser apoiadas nos requadros (berços) feitos de cantoneiras 50x50mm #2,00mm, e ferro chato #3/16" conforme desenho. Os requadros deverão se apoiar em perfis metálicos tipo U, ancorados na treliça e na parede da platibanda, dispostos à distância mínima de 1,5 metros um do outro. Os suportes (berços) das calhas deverão ser instalados com inclinação (caimento) de 2% para os pontos de saída das calhas.



PODER JUDICIÁRIO DA UNIÃO

TRE-GO

REFORMA DE CARTÓRIOS ELEITORAIS

ESTRUTURAL-COBERTURA

CARTÓRIO ELEITORAL DE JATAÍ
Endereço: Rua do Hipódromo esquina com Rua Elionor França nº 590, Condomínio Barcelona, Jataí - Goiás

JATAÍ

Proprietário: UNICO

Área total do terreno: 2.340 m²
Área construída: 896,05 m²

Autor do Projeto: ENG. MARCOS PAULO BARBOSA

CREA nº.: 0148

Conteúdo:
Bloco D
Bloco E (Marquise)

Prancha:

02/03

Escala: JUNHO/2019

Desenhista

Revisão:

EST