

TESOURA 3 (EXISTENTE) ESQUEMA DE ADAPTAÇÃO PARA APROVEITAMENTO


Esc. 1:25

FACHADA  
FRONTAL

POSTERIOR

FORMATO ATUAL






inclinação = 5%

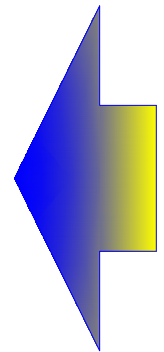

FORMATO FINAL

inclinação = 9%


POSTERIOR

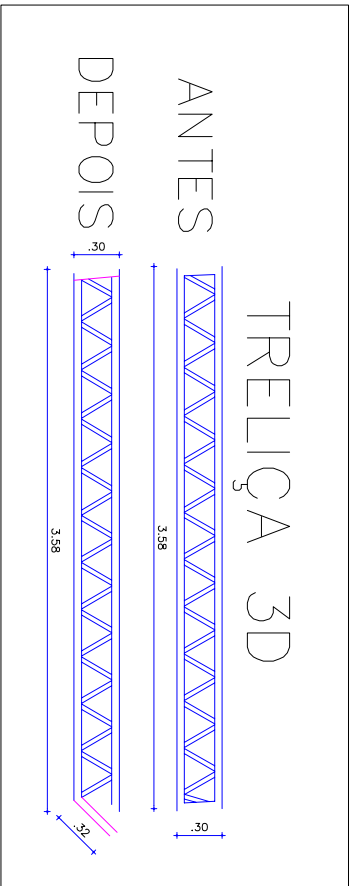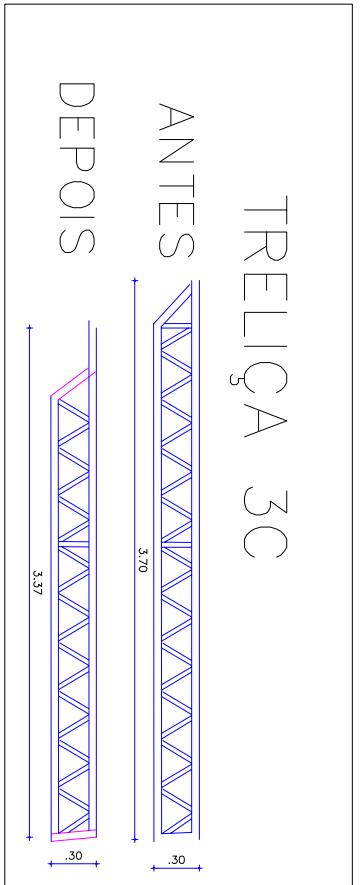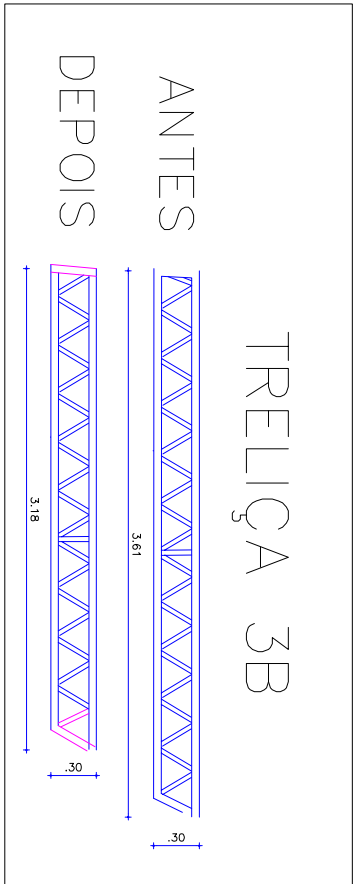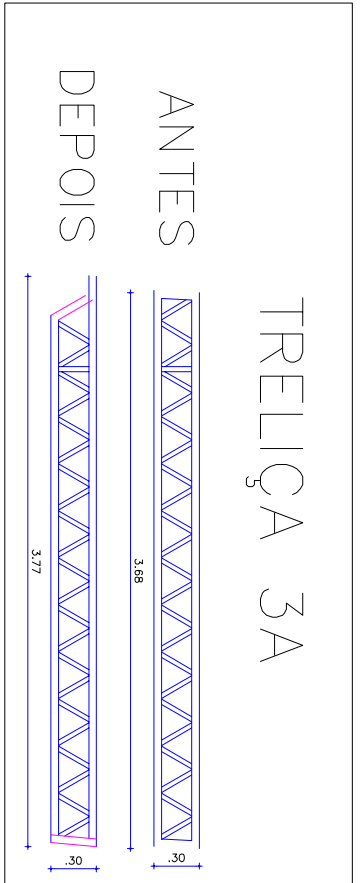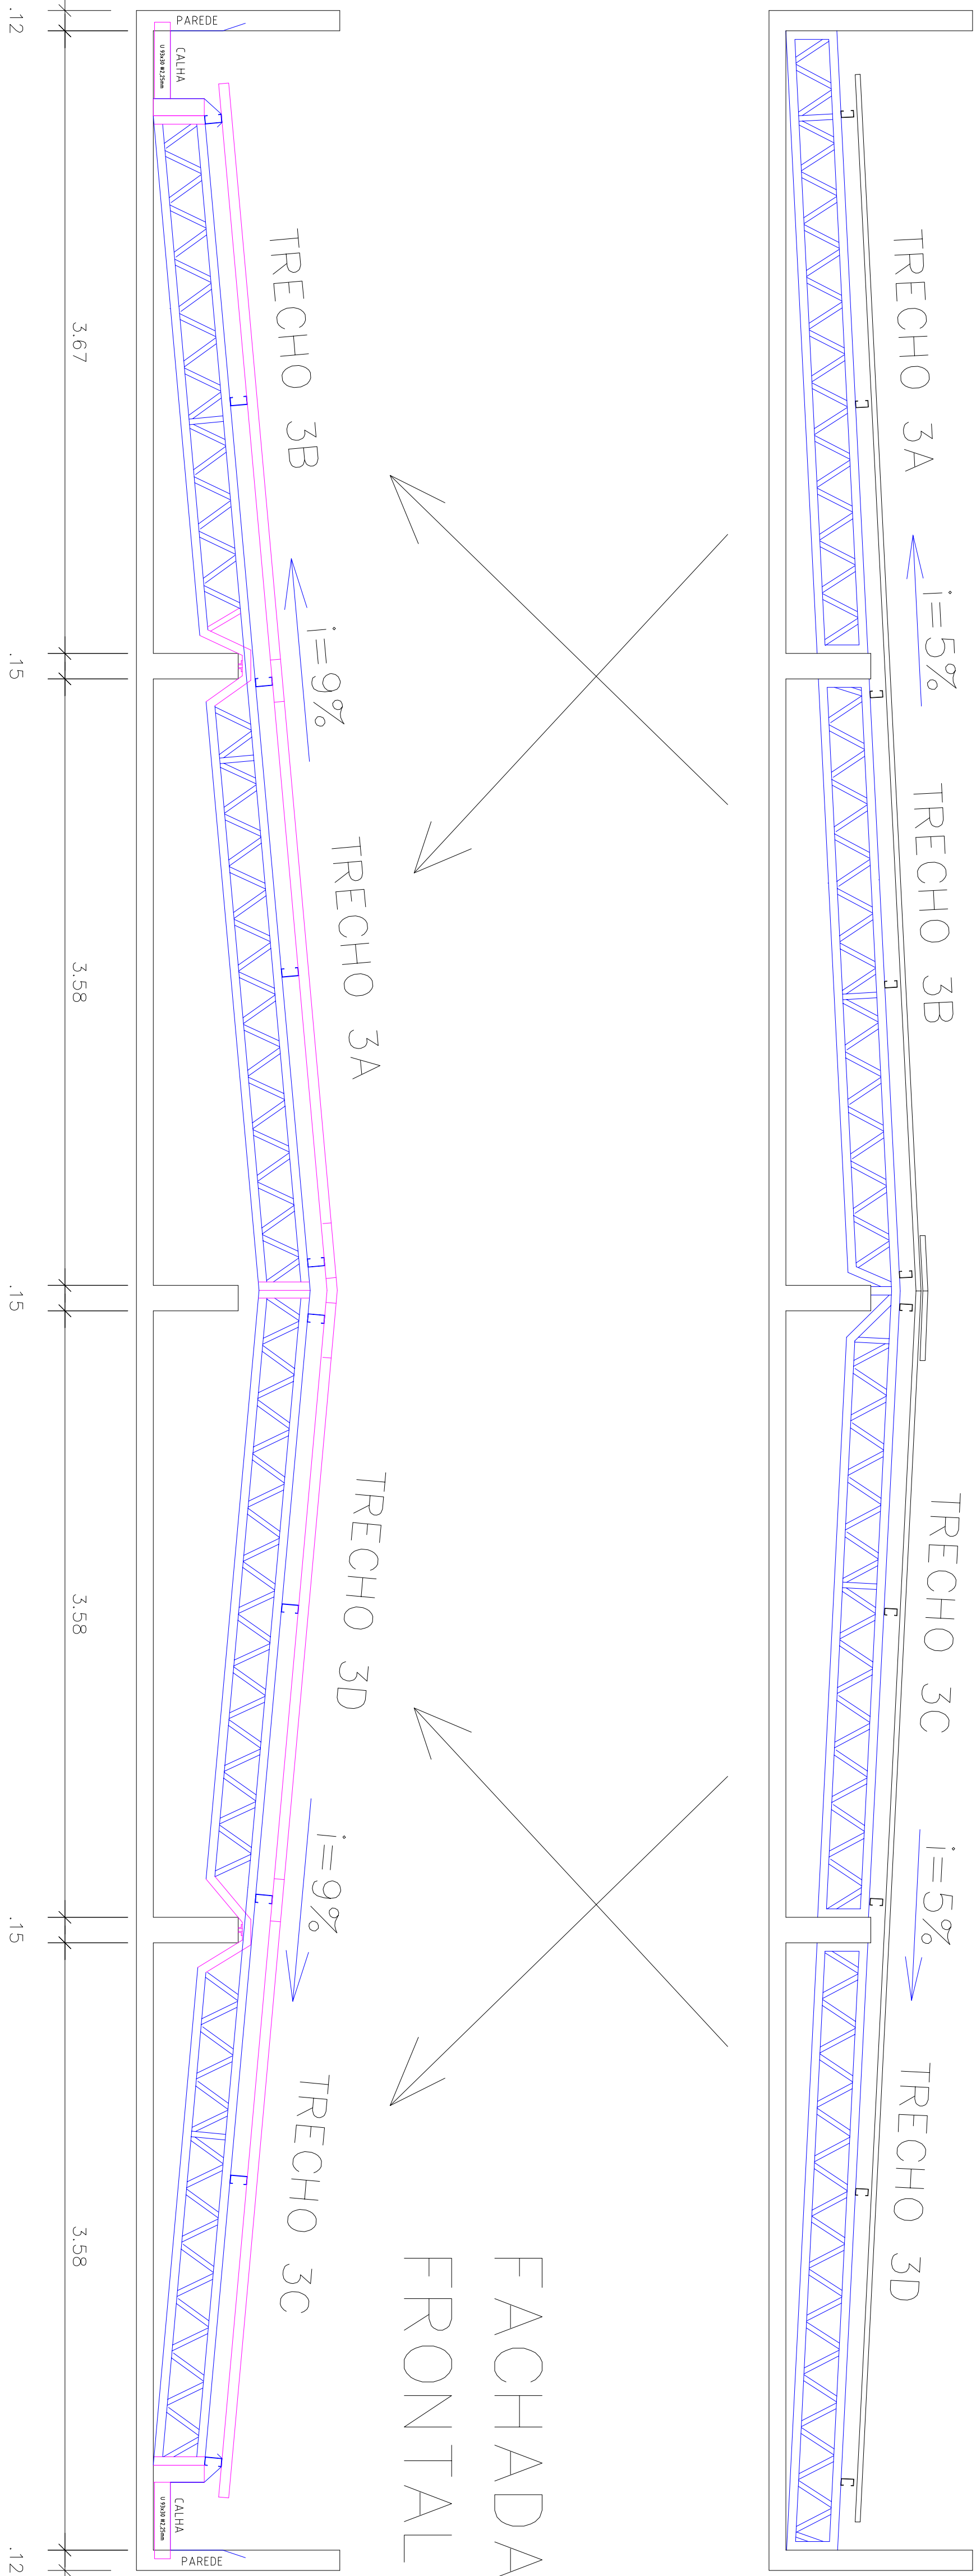


A PARTE EM MAGENTA É EXISTENTE E A PARTE AZUL DEVE SER ACRESCENTADA

PERFIS BANZOS: U 100X50 CHAPA 2,25

PERFIS DIAGONAIS: U 93X30 CHAPA 2,25

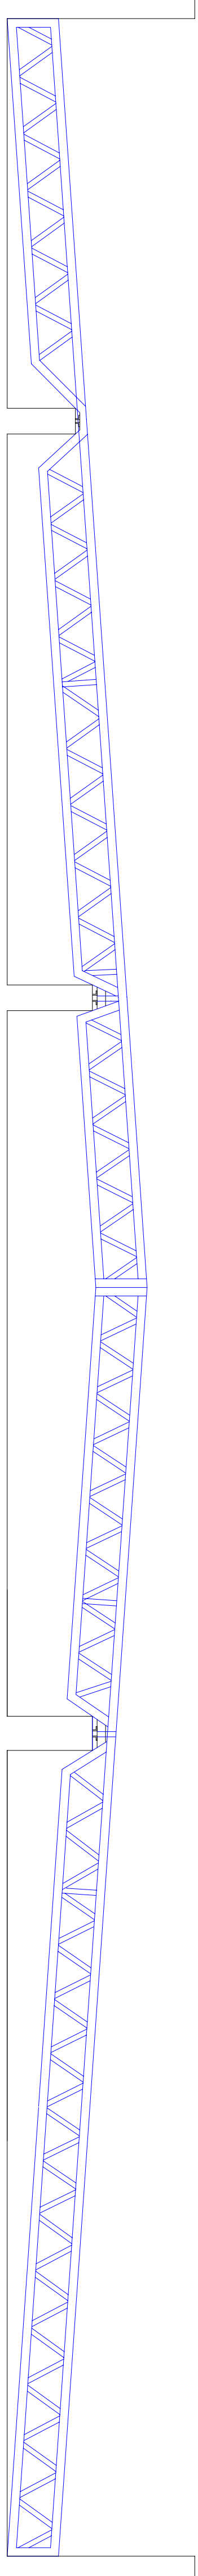


Esc. 1:25

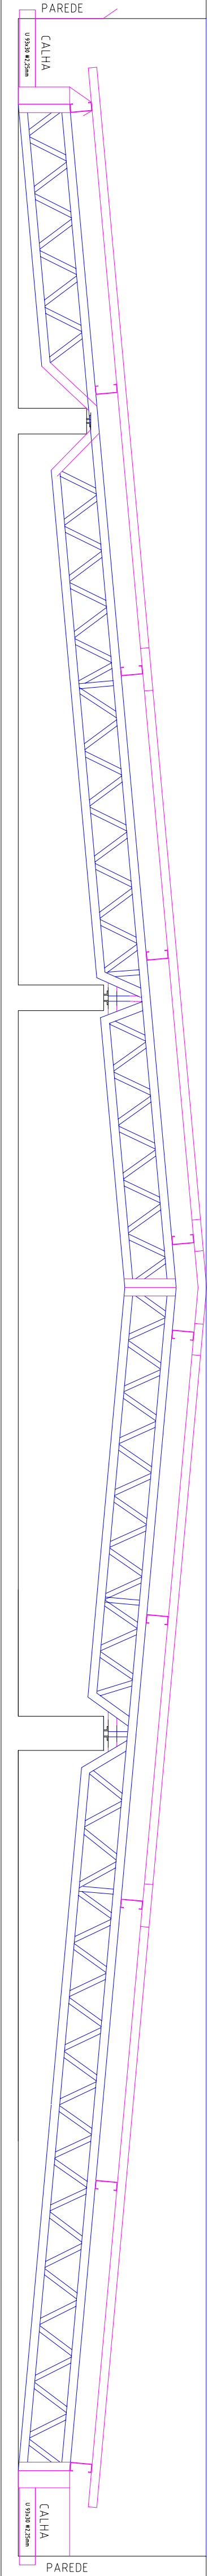

Esc. 1:25

TESOURA 1 SITUAÇÃO FINAL - INC. = 9%

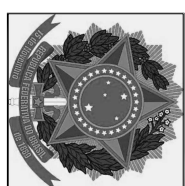

PODER JUDICIÁRIO DA UNIÃO

REFORMA DE CARTÓRIOS ELEITORAIS

**ESTRUTURAL-COBERTURA**

CARTÓRIO ELEITORAL DE JATAÍ

Endereço: Rua do Hipódromo esquina com Rua Elinor França

nº 590, Condomínio Barcelona, Jataí - Goiás

JATAÍ

Proprietário: UNICO

Área total do terreno: 2.940 m²

Área construída: 896,05 m²

Autor do Projeto: ENG. MARCOS PAULO BARBOSA

CREA nº.: 0148

Conteúdo:

Tesoura 3 - Blocos C

Tesoura 1 - Bloco D

Prancha:

03/03

Escala: Data: Desenhista: Revisão:

Indicada JUNHO/2019

rev00

**EST**

|         |            |
|---------|------------|
| PROJETO | 1          |
| REVISÃO | 01         |
| DATA    | 11/07/2019 |
| PROJETO | 1          |
| REVISÃO | 01         |
| DATA    | 11/07/2019 |
