



PLANTA BAIXA ESC (1:75)
BLOCO A

OBSERVAÇÕES:
* TODO APOIO DE TERÇA EM PORTICO TEM MAO FRANCESA
* AS TELHAS DEVEM POSSUIR ELEMENTOS DE VEDAÇÃO SUPLEMENTAR CONFORME FABRICANTE.
TERÇA: C 100X50X17 CH 2,65 – N9
2C – TRAVA RÍGIDA: 2C 127X50X17 CH 2,65 – N8
O APOIO 1 (X14)

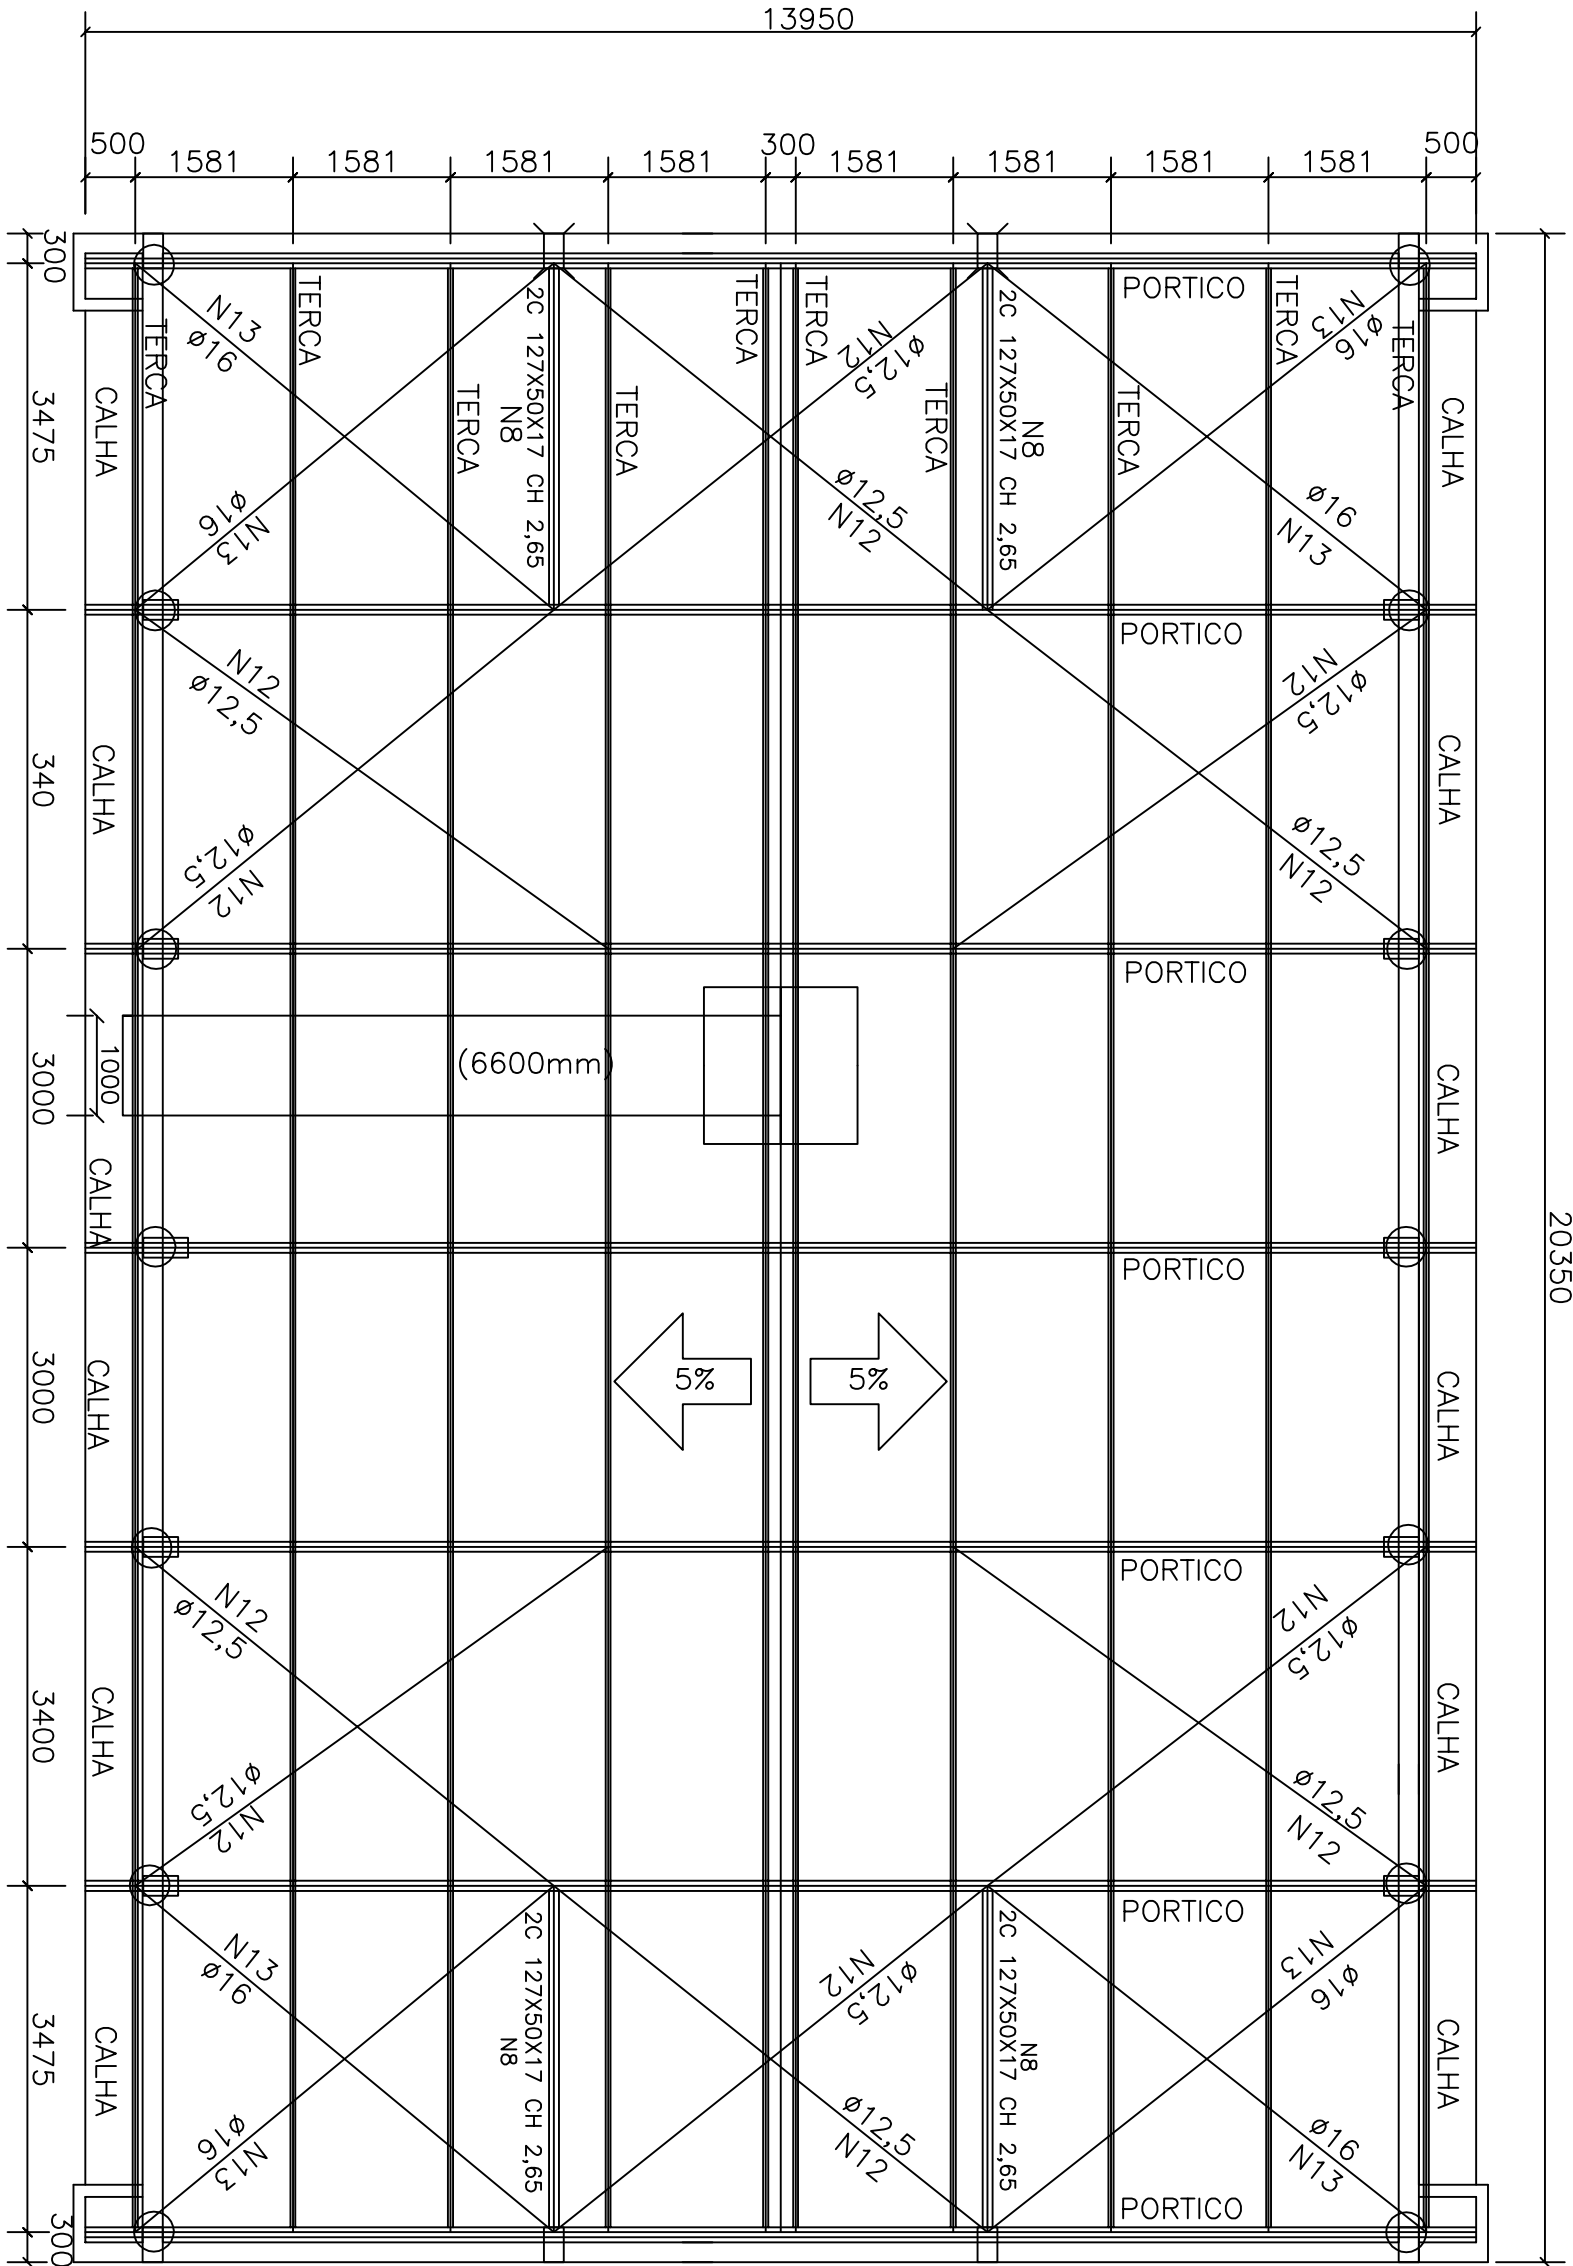


PORTICO (X7)


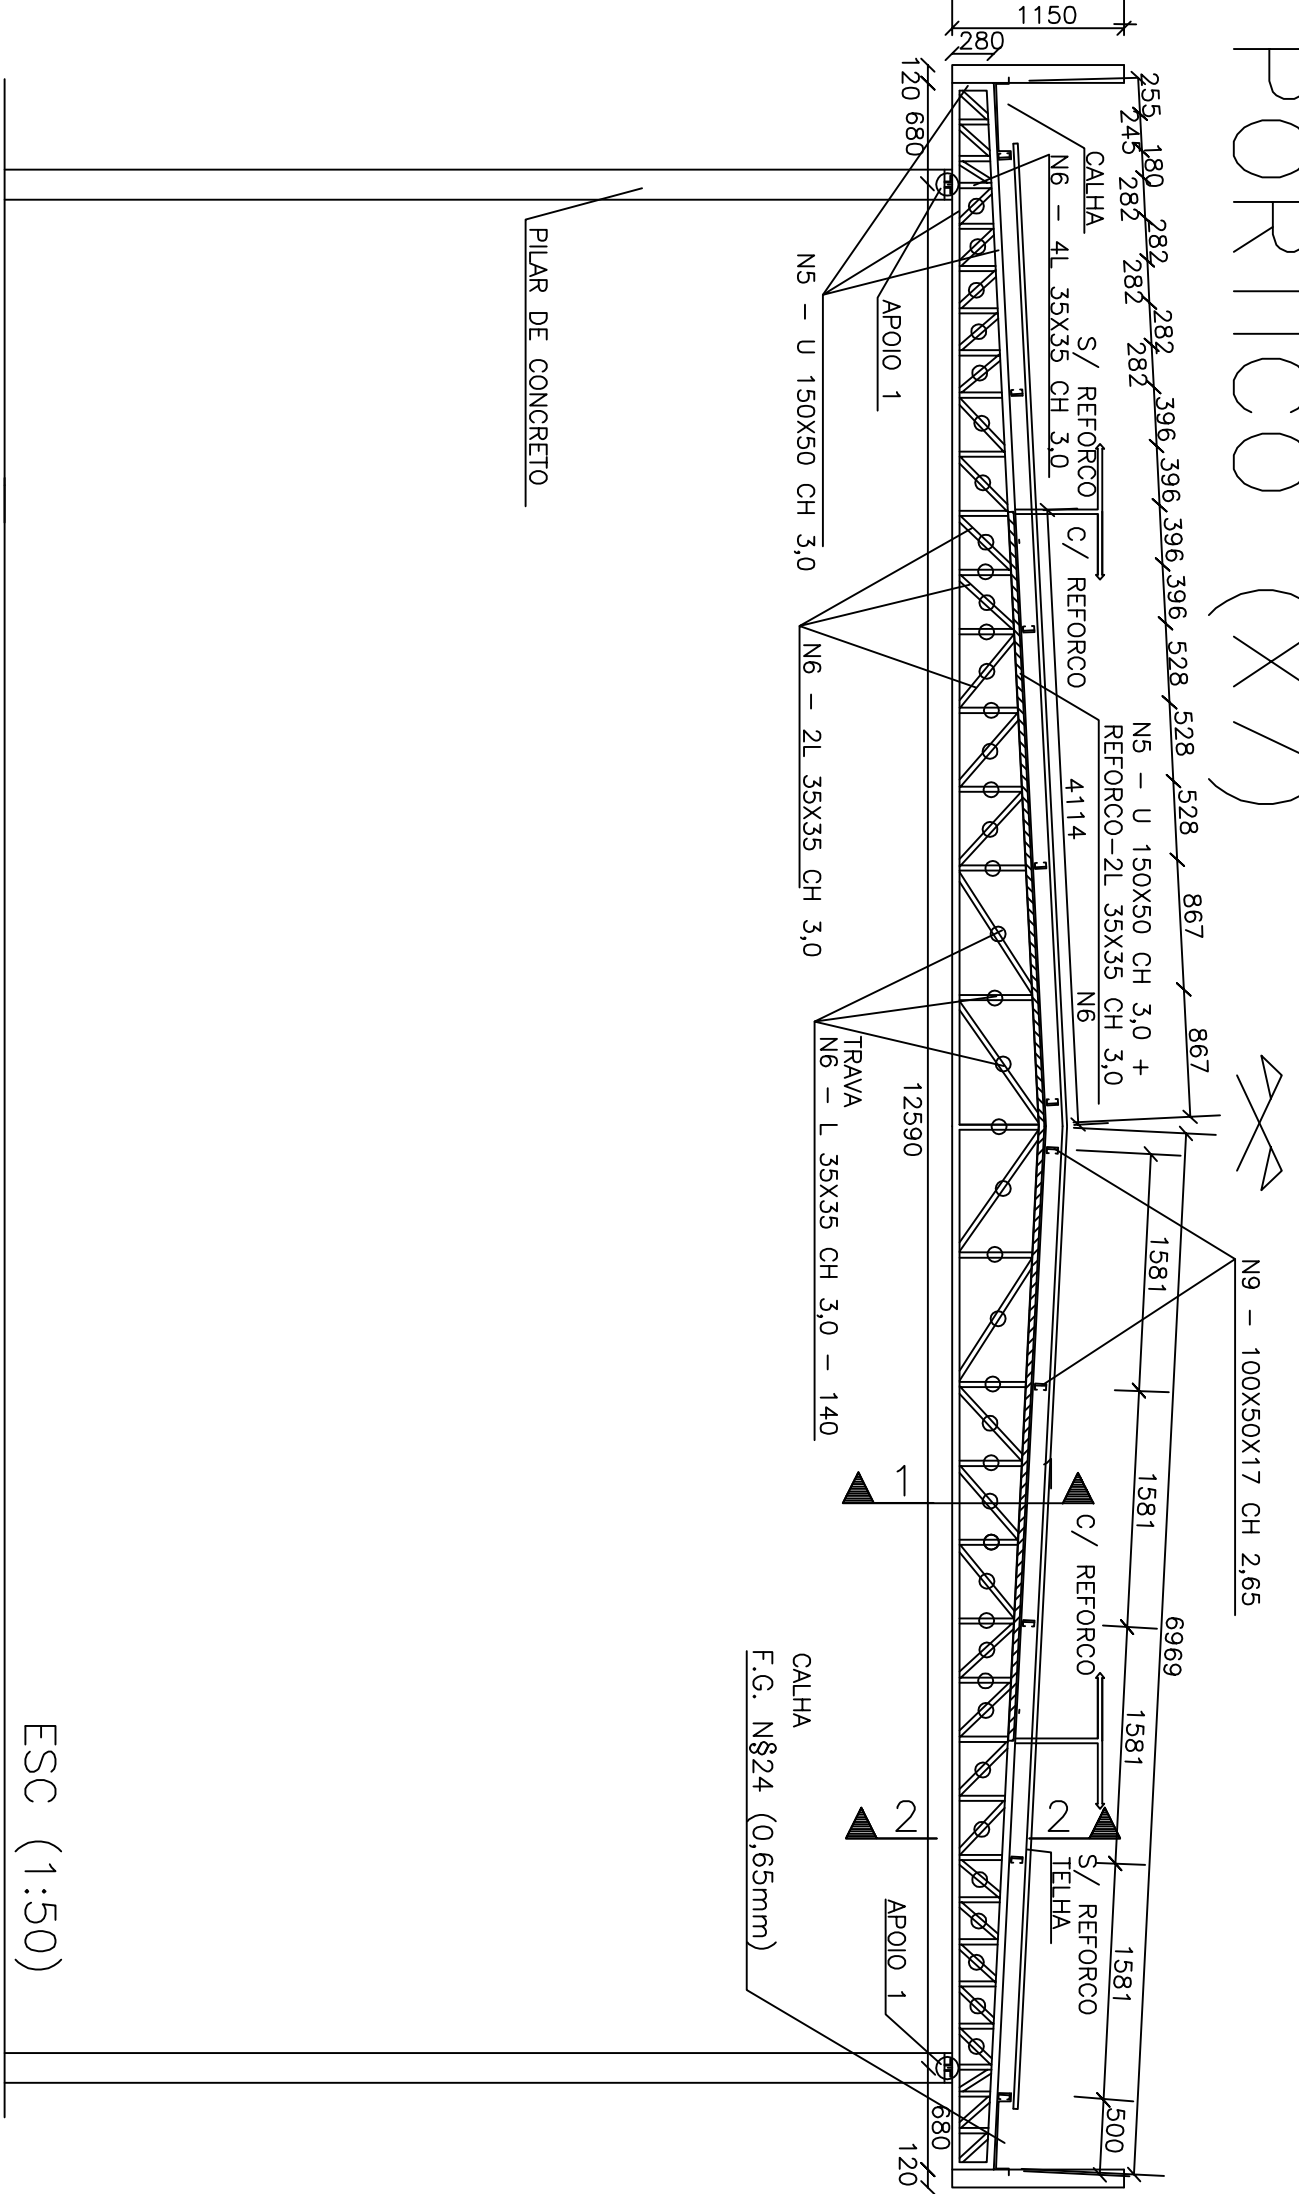


OBS: AS TELHAS DEVEM POSSUIR ELEMENTOS DE VEDAÇÃO SUPLEMENTAR CONFORME FABRICANTE.

PLANTA BAIXA GERAL ESC (1:125)
BLOCO C

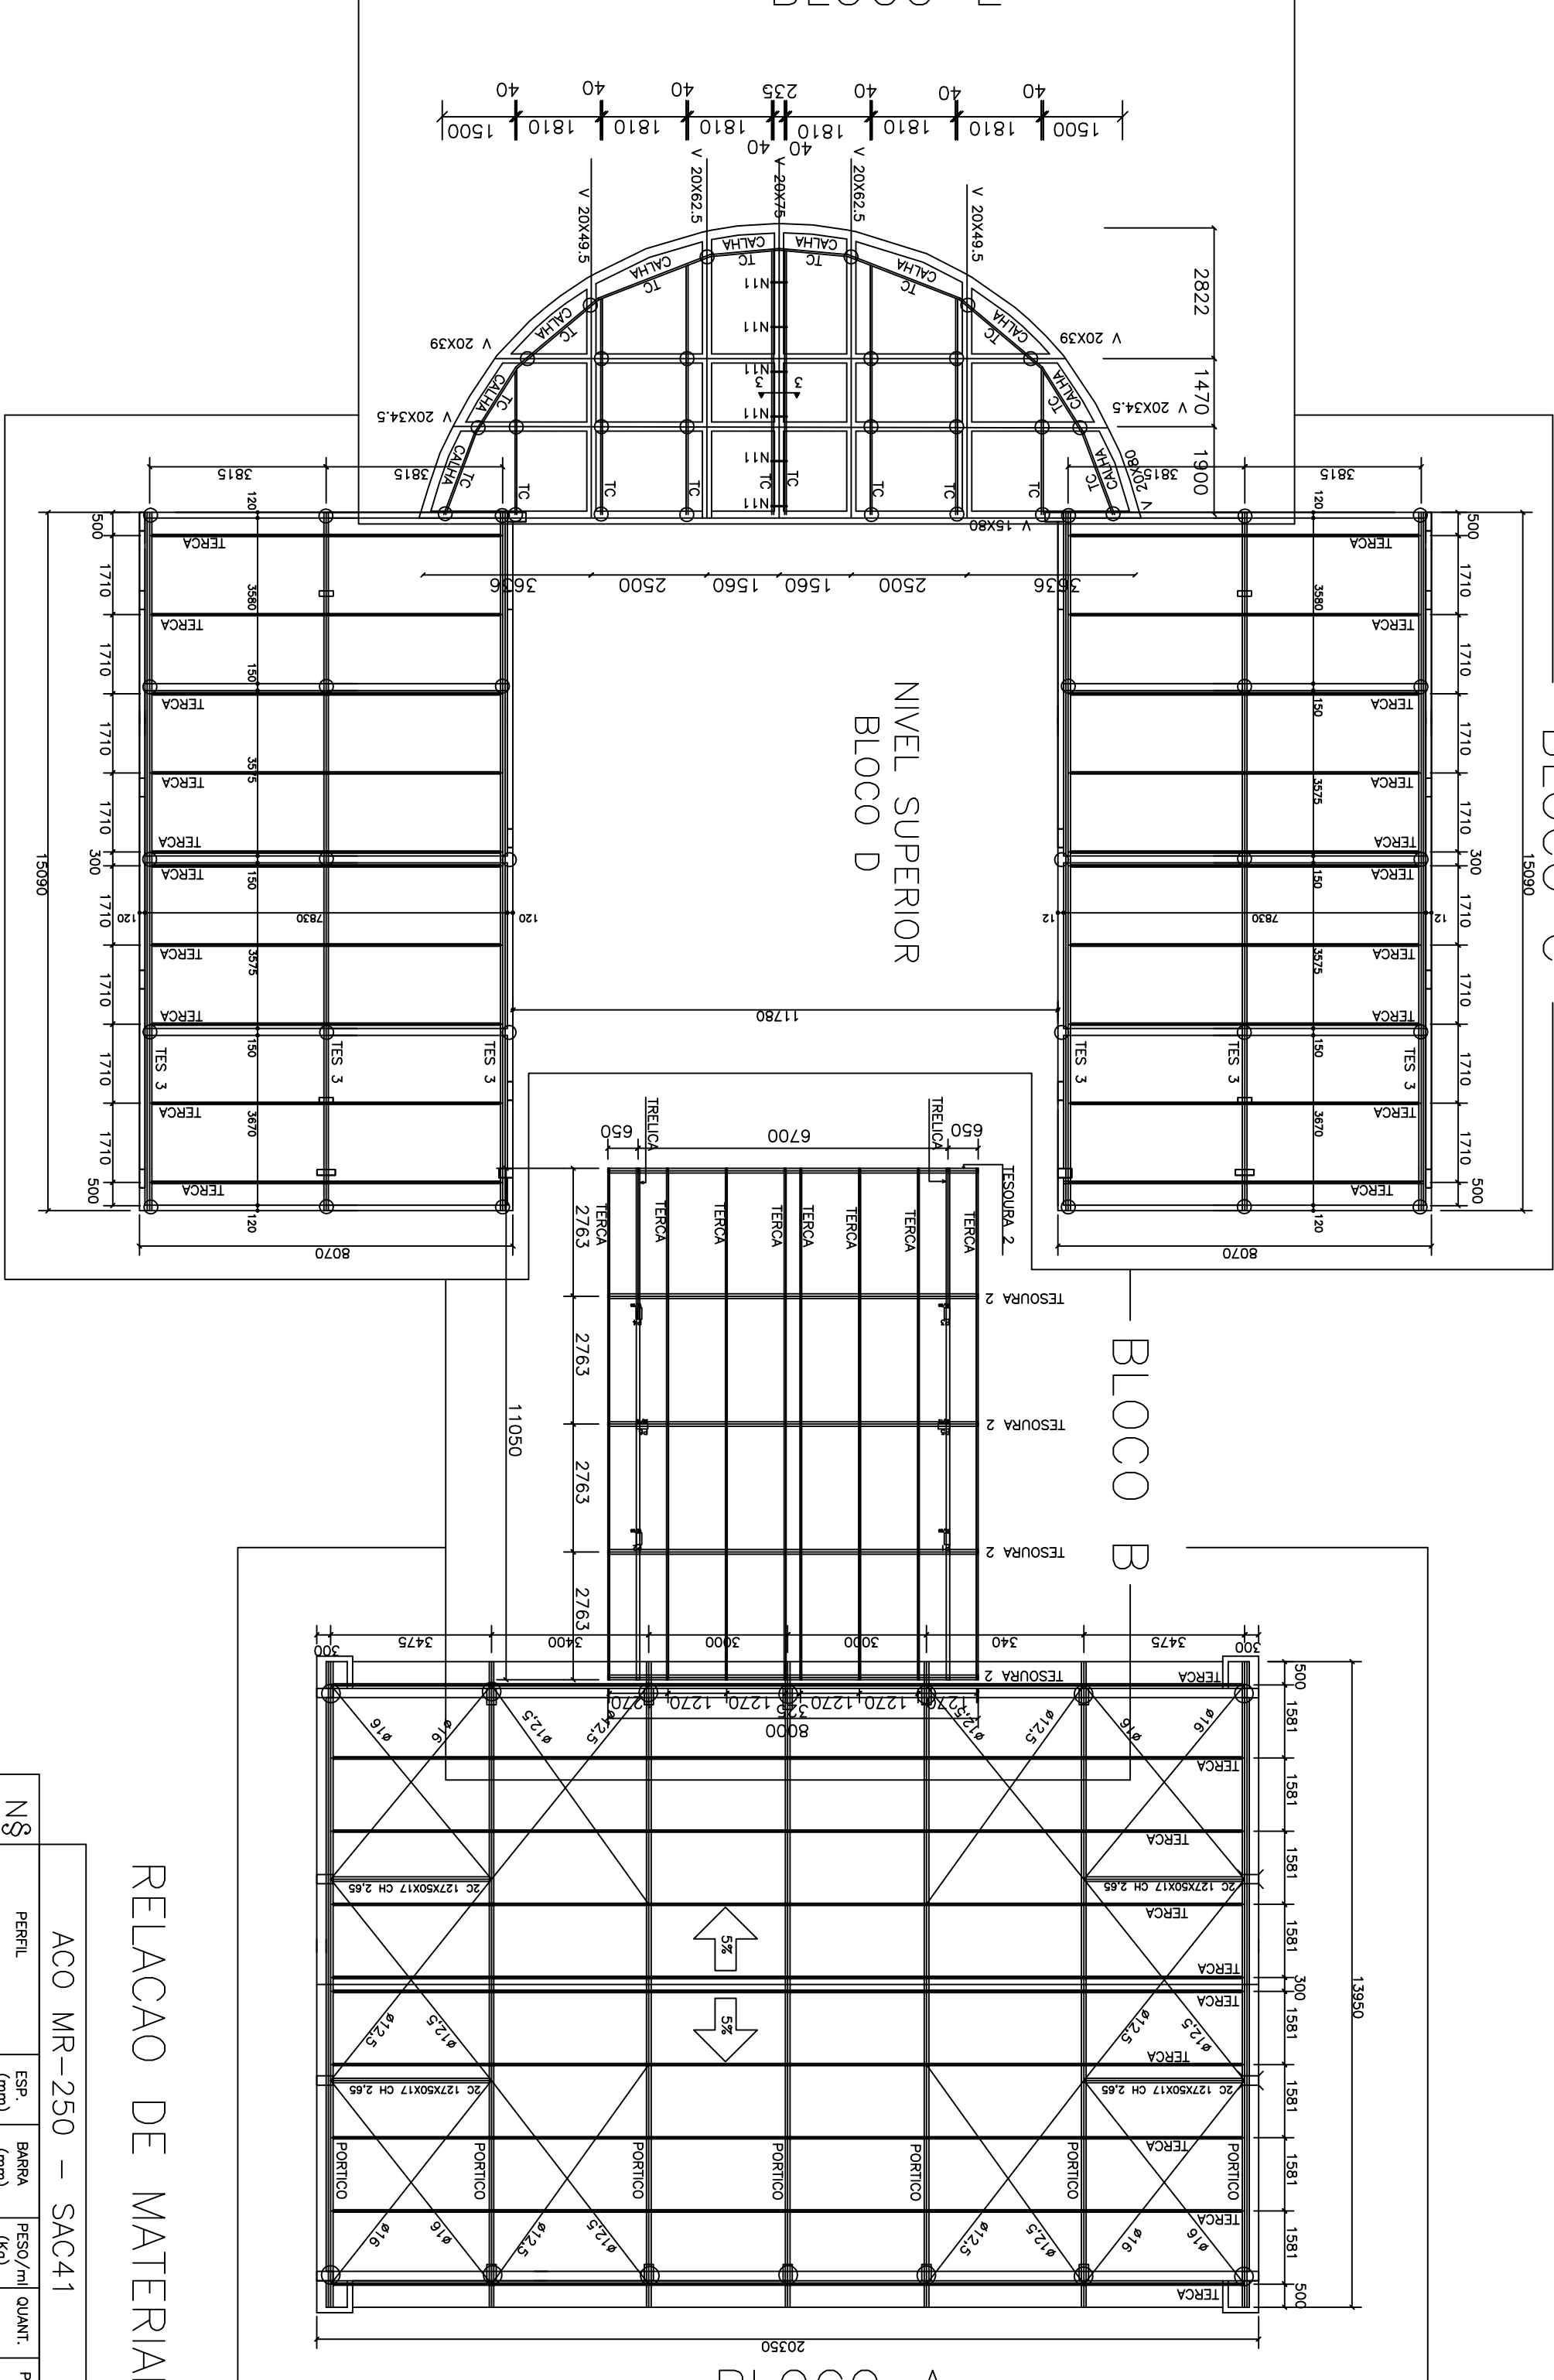


NIVEL SUPERIOR BLOCO D ESC (1:125)

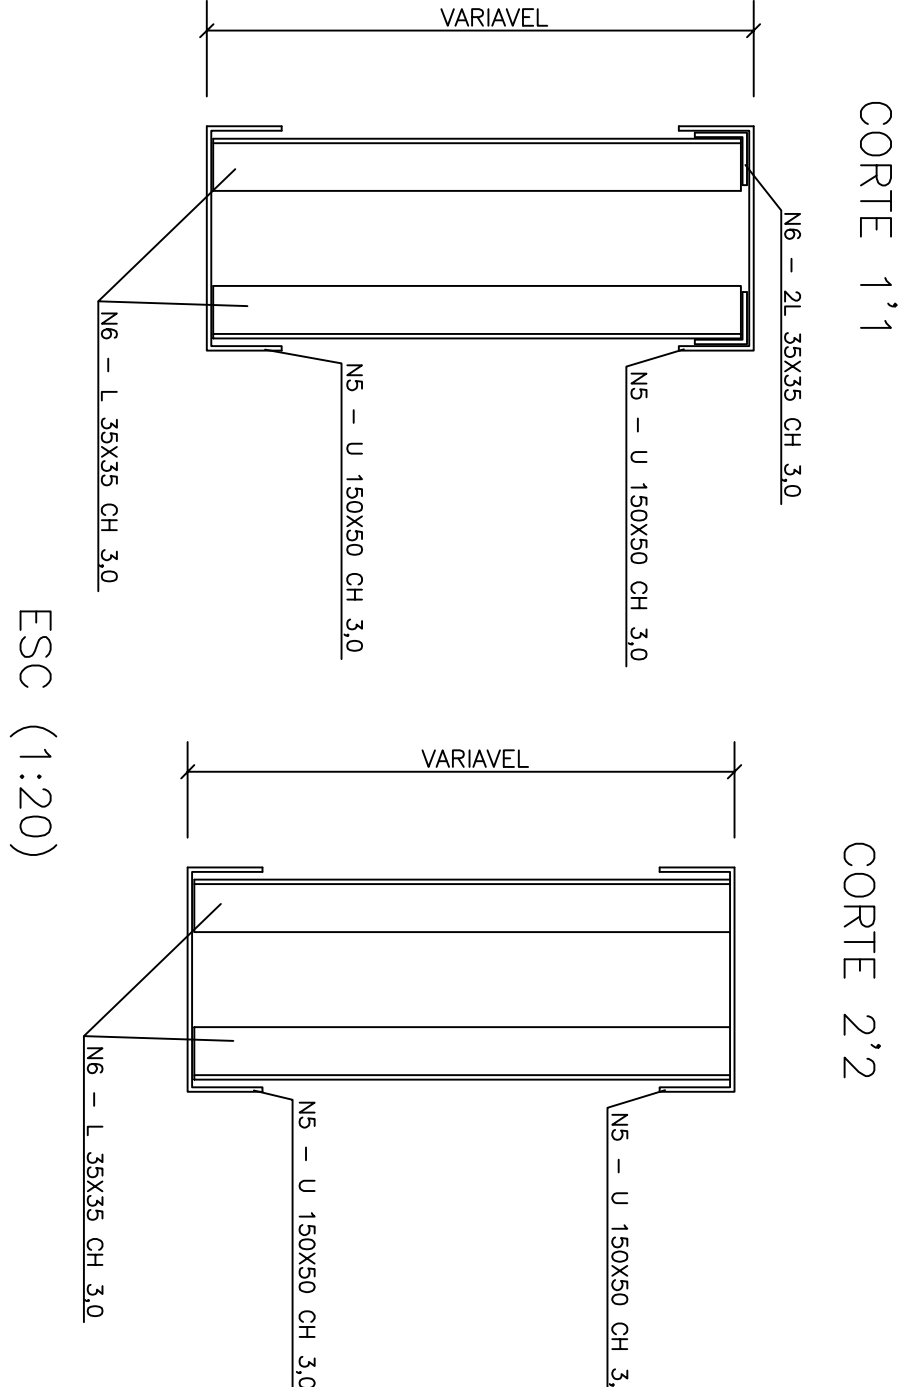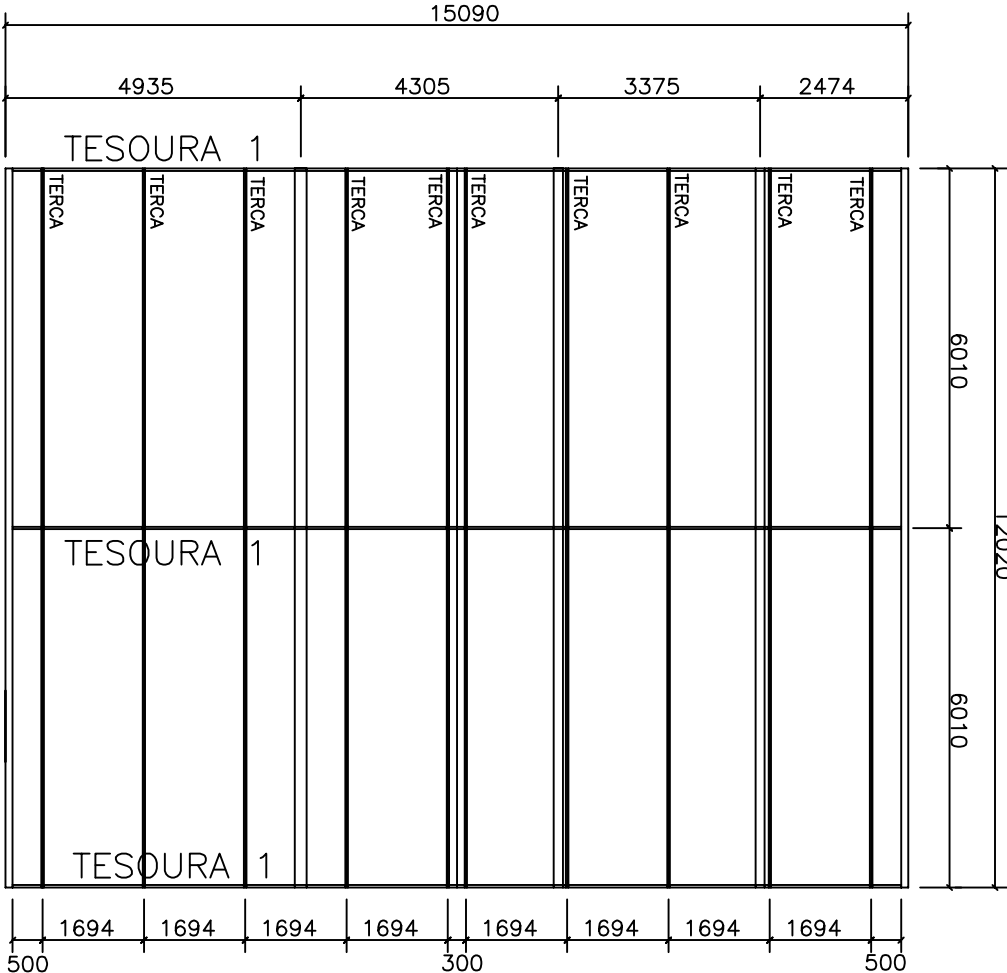

ACO MR-250 – SAC41						
NS	PERFIL	ESP. (mm)	BARRA (mm)	PESO/m (kg)	QUANT.	PESO 5% (kg)
1	U	100X50	2,25	6000	3,38	50
2	U	92X30	2,25	3000	2,53	104
3	U	75X40	2,25	6000	2,58	23
4	U	60X25	2,0	3000	1,73	51
5	U	150X50	3,0	6000	5,61	36
6	L	35X35	3,0	3000	1,51	230
7	L	50X50	4,75	3000	3,38	2
8	C	127X50X17	2,65	6000	4,99	27
9	C	100X50X17	2,65	6000	4,43	63
10	C	75X40X15	2,0	6000	2,66	27
11	—	200X150	4,75	Ud.	1,12	42
SUB-TOTAL						8046
ACO MR-250 – A36						
PERFIL	ESP. (mm)	BARRA (mm)	PESO/m (kg)	QUANT.	PESO 5% (kg)	
12	Ø	Ø450	12,5	6000	1,0	23
13	Ø	Ø450	16,0	6000	1,6	11
TOTAL						8302

MAO-FRANCESA ESC (1:10)

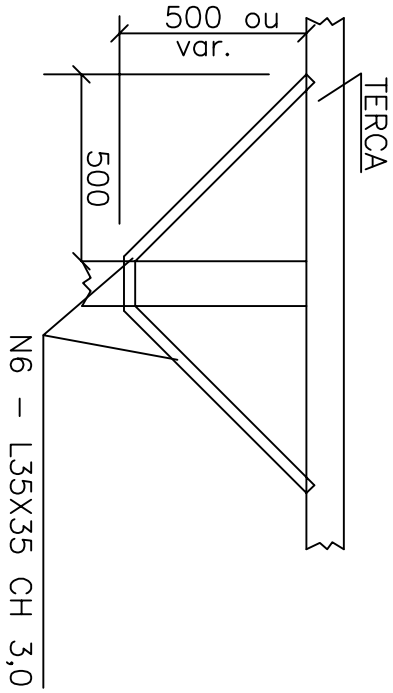

EJO

Eng. EDSON JOSE DE OLIVEIRA 253/D – CREV/GO		METALICO	
TRE – TRIBUNAL REGIONAL ELEITORAL		FKA	
OBRA : CARTORIOS ELEITORAIS PADRAO 2001 – TIPO 2 CARTORIOS		MR250 – SAC41	
PROPRIETARIO: TRIBUNAL REGIONAL ELEITORAL		DATA	
LOCAL :		VISTO	
AUTOR PROJ.: RT :		ESCALA	
EDSON JOSE DE OLIVEIRA		INDICADA	
ASSUNTO : PLANTA GERAL E RELACAO DE MATERIAL		FOLHA	
BLOCO A, PORTICO, CORTES E M. FRANCESA		01/04	