

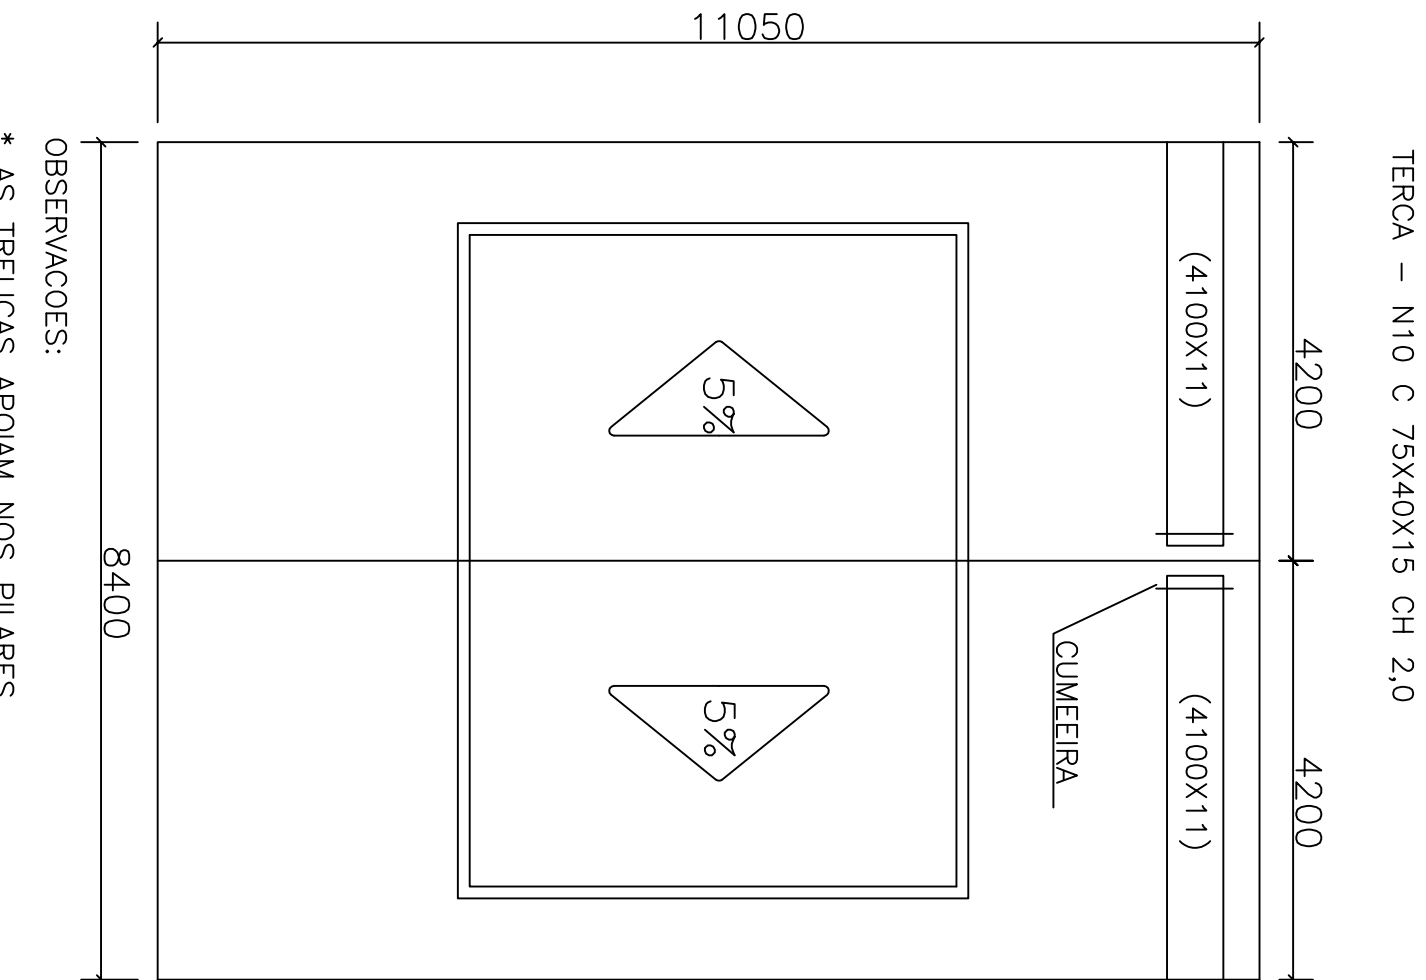


PLANTA BAIXA
BLOCO B

ESC (1:75)

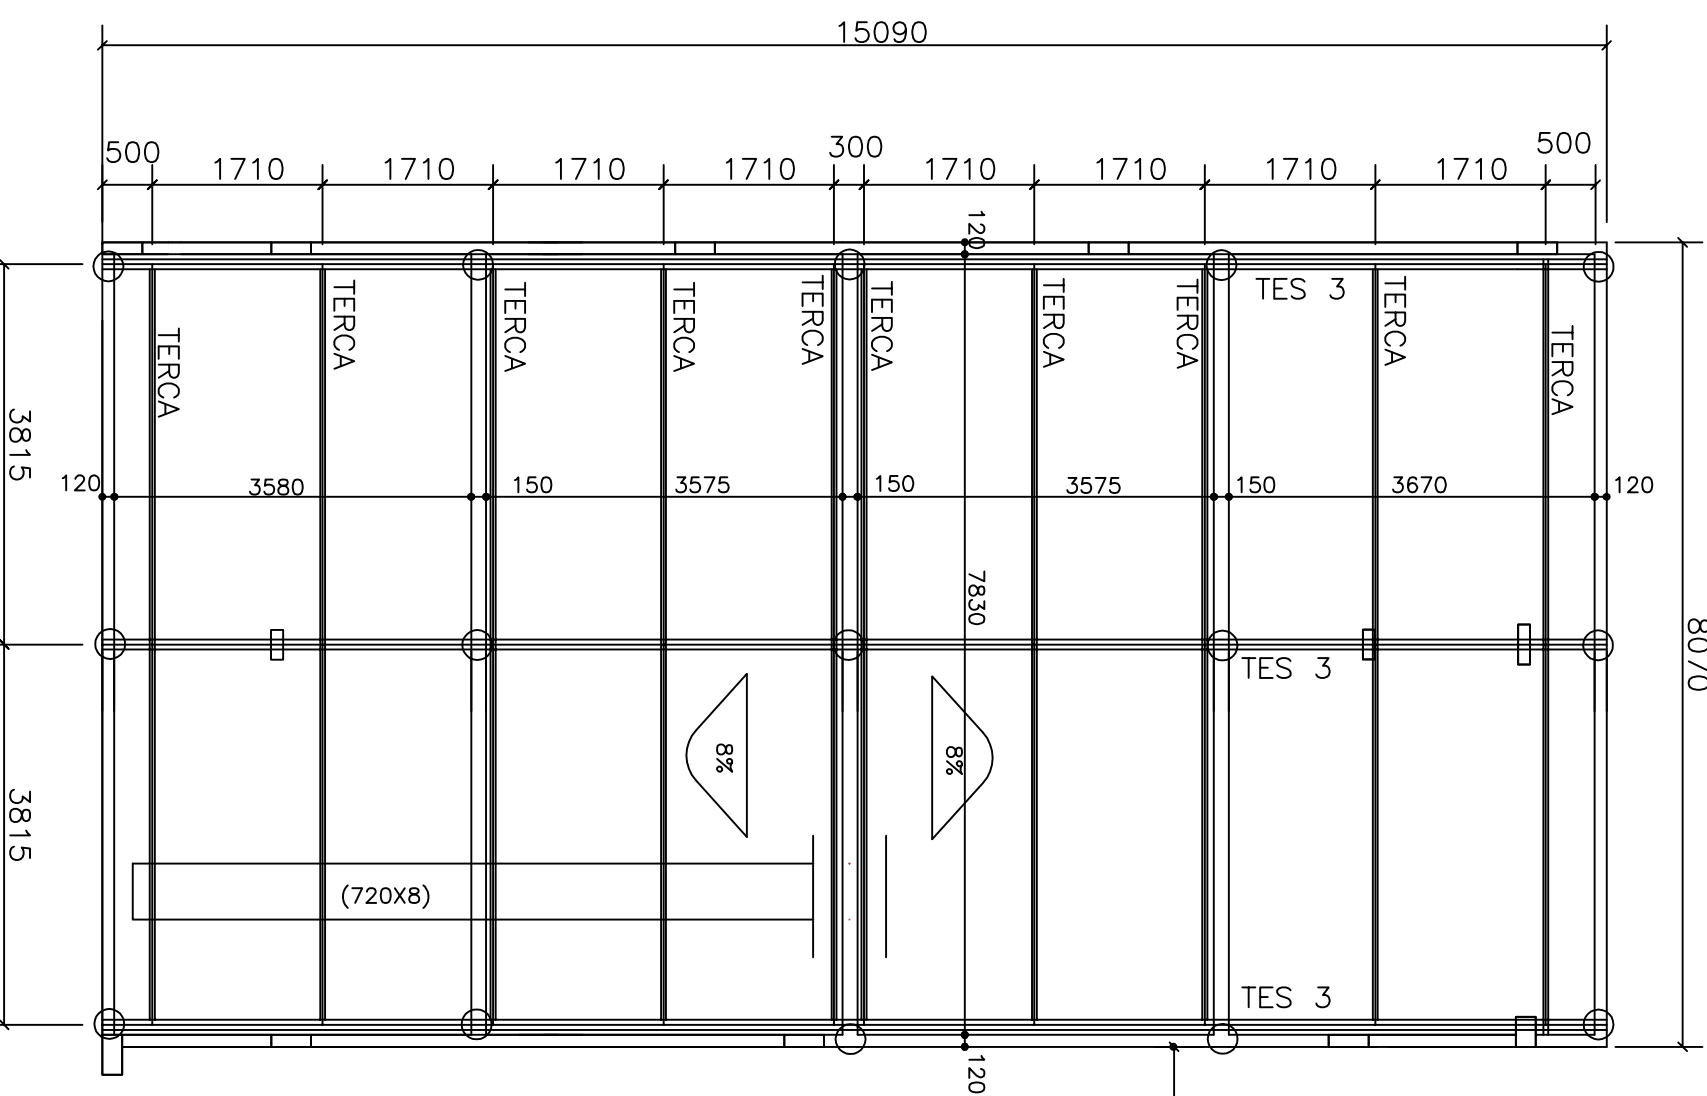


- OBSERVAÇÕES:
- * AS TRELICAS APOIAM NOS PILARES
 - E AS TESOURAS NAS TRELICAS
 - * AS TELHAS DEVEM POSSUIR ELEMENTOS DE VEDAÇÃO SUPLEMENTAR CONFORME FABRICANTE
 - * TODO ENCONTRO DE TERÇA COM TESOURA TEM MAO-FRANCESA

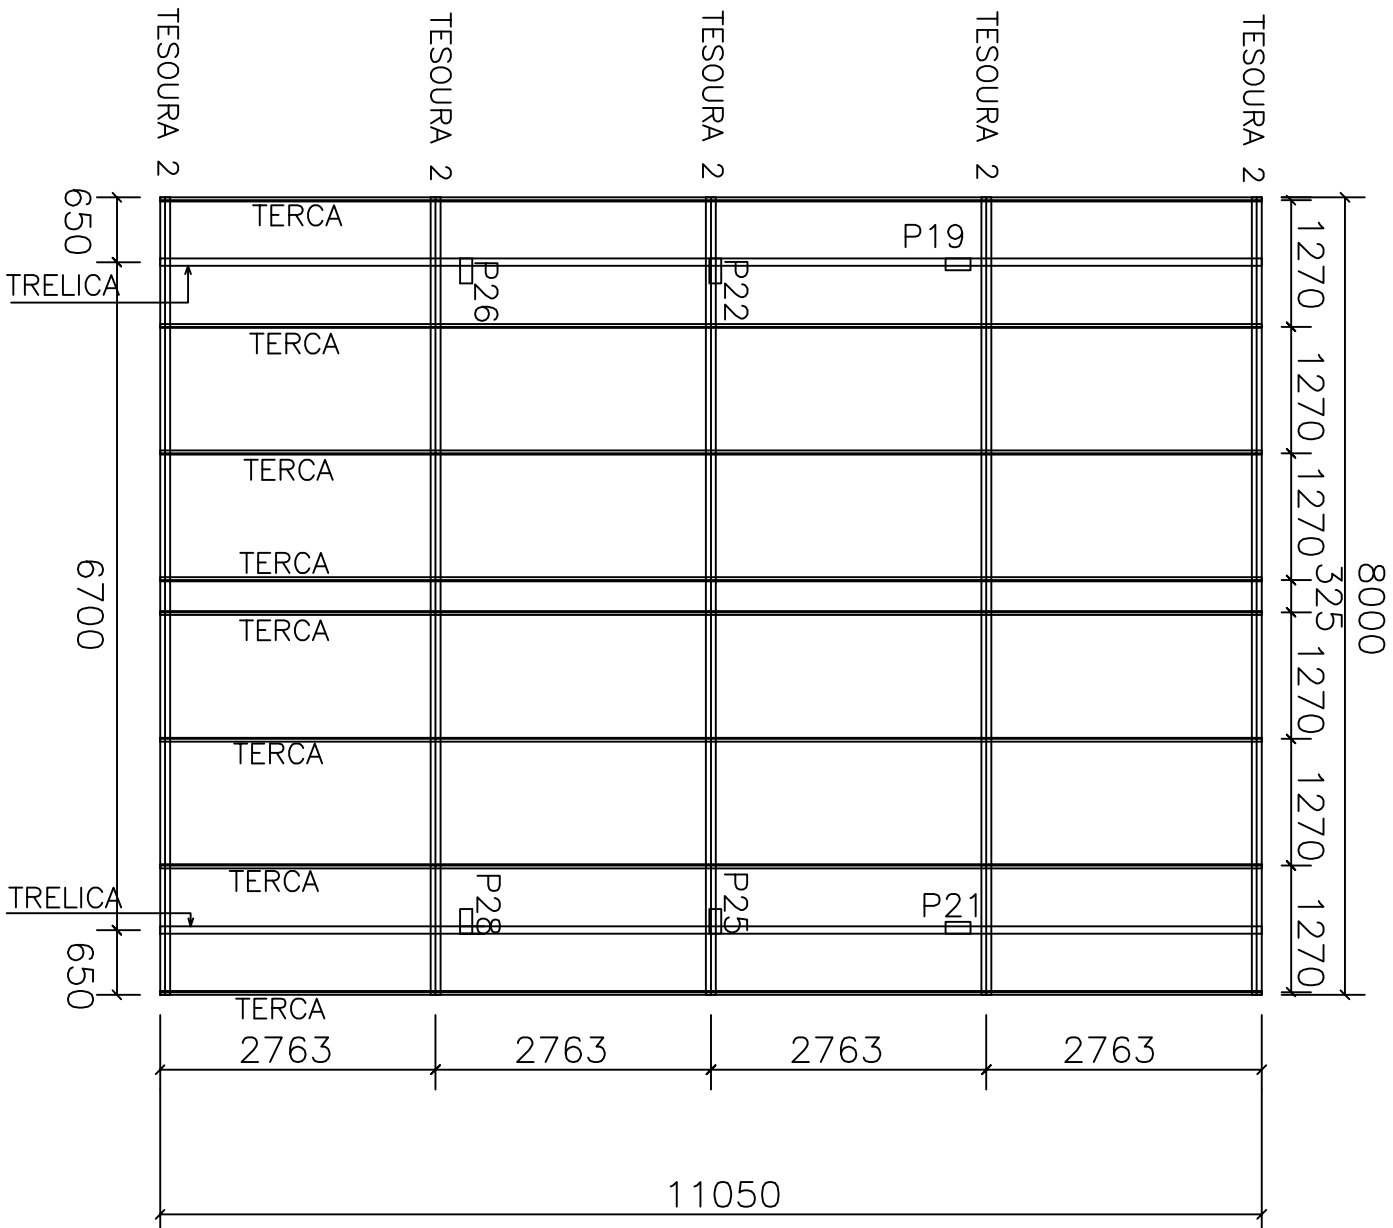


NIVEL SUPERIOR

PLANTA BAIXA
BLOCO C

O APOIO 3
TERÇA – 100X50X17 CH 2,65

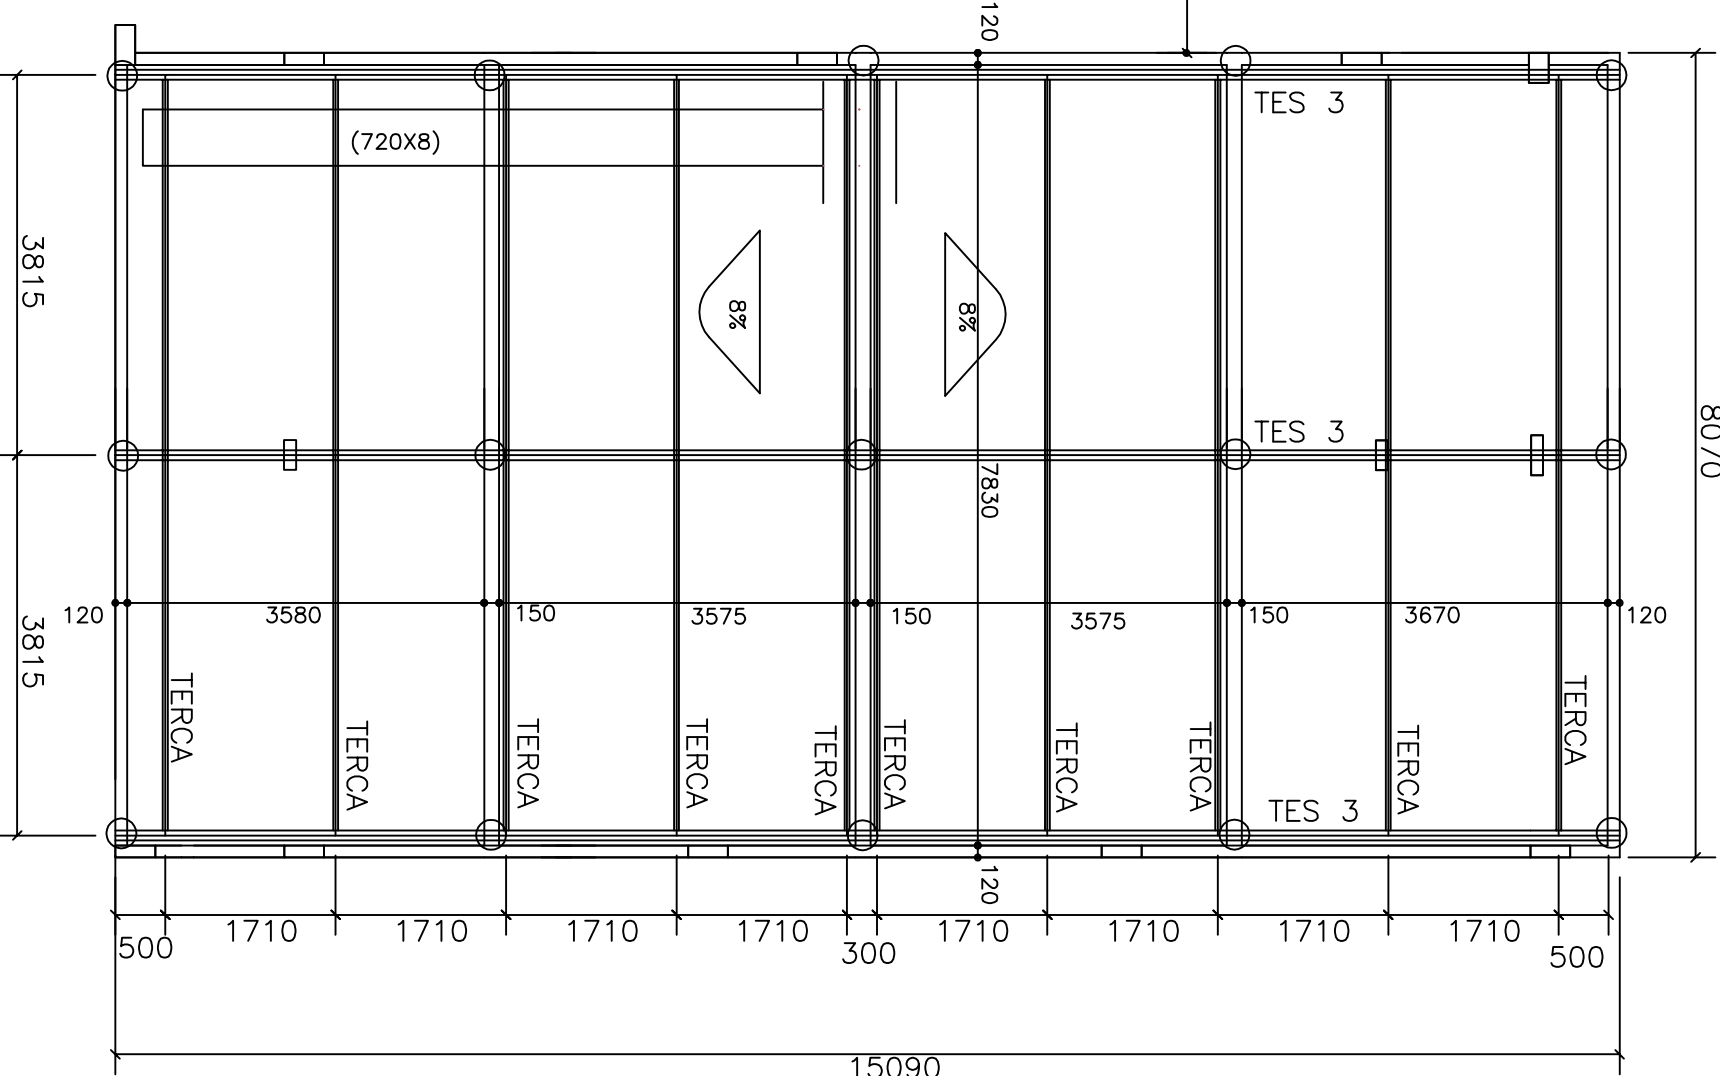

TRELICA (X2)

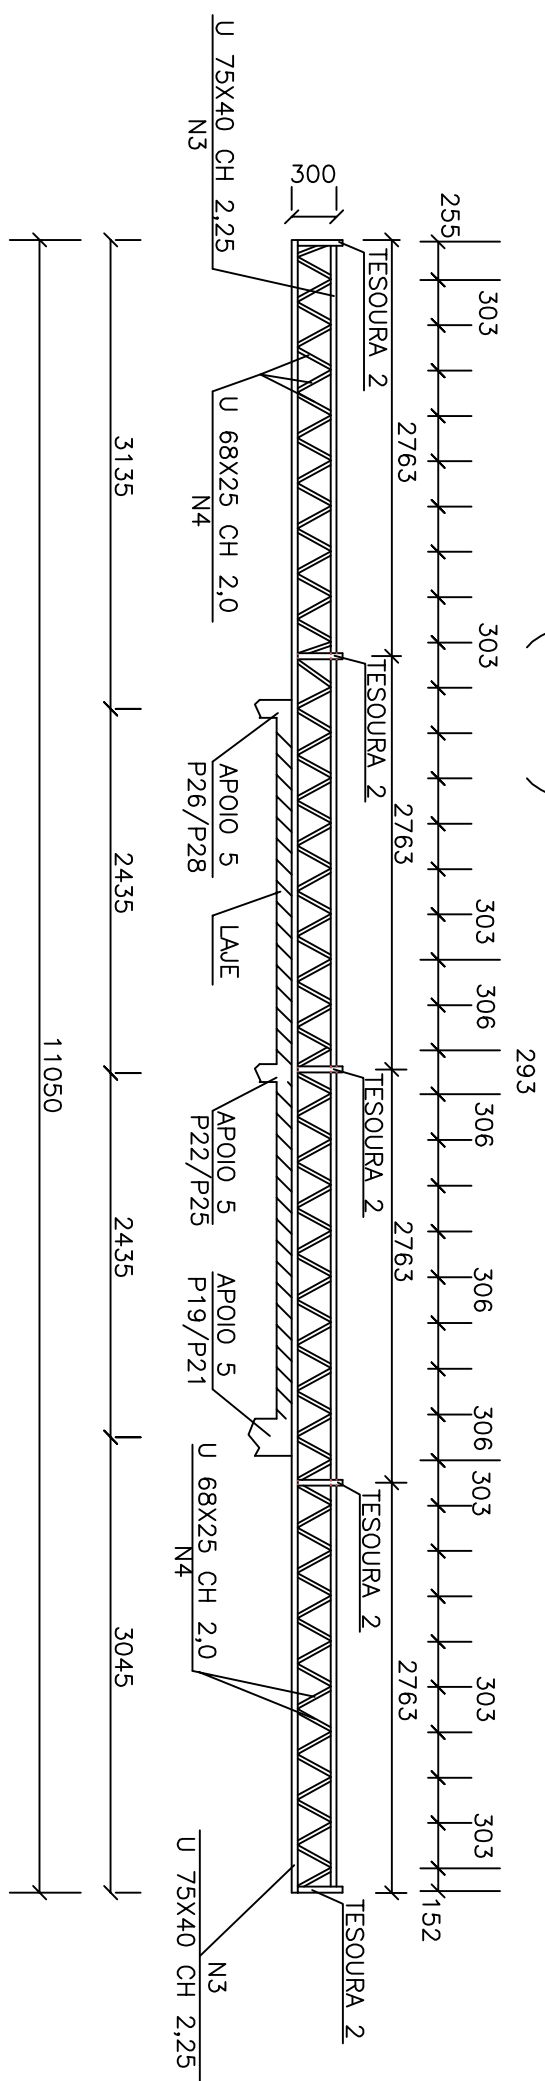


OBS: COLOCAR PONTALETES NOS ENCONTROS COM TESOURAS

ESC (1:50)


TESOURA 2 (X5)

ESC (1:50)

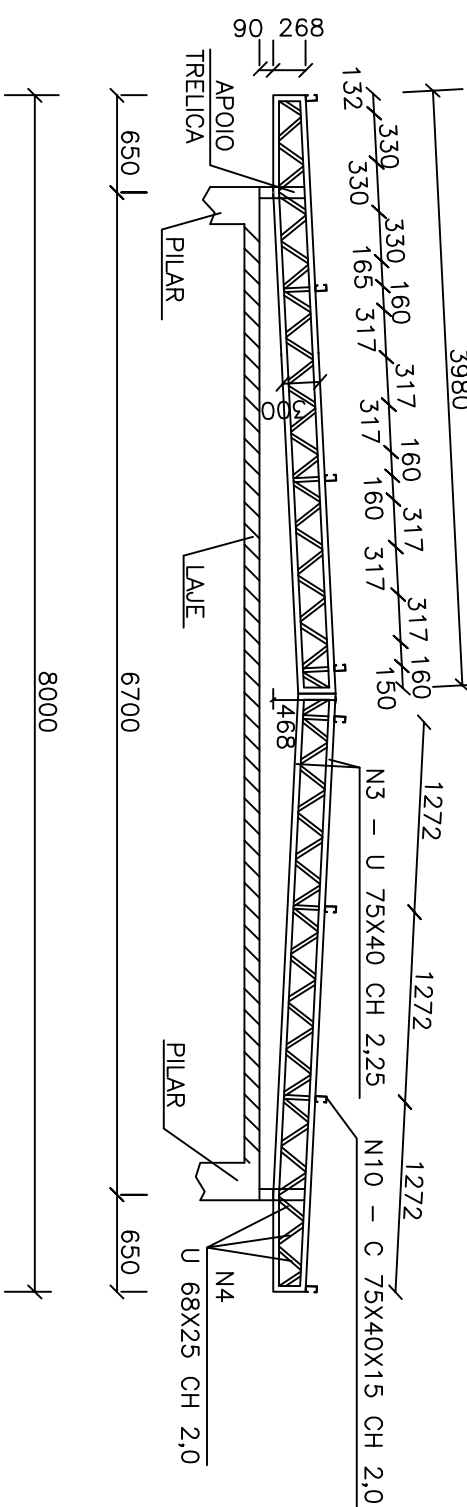


ESC (1:10)

MAO-FRANCESA

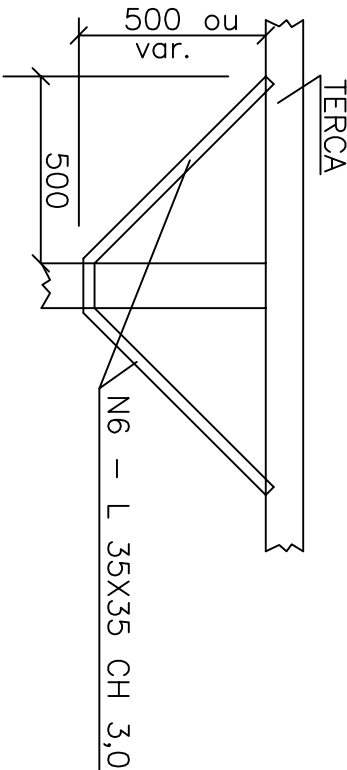

TESOURA 3 (X6)

ESC (1:50)

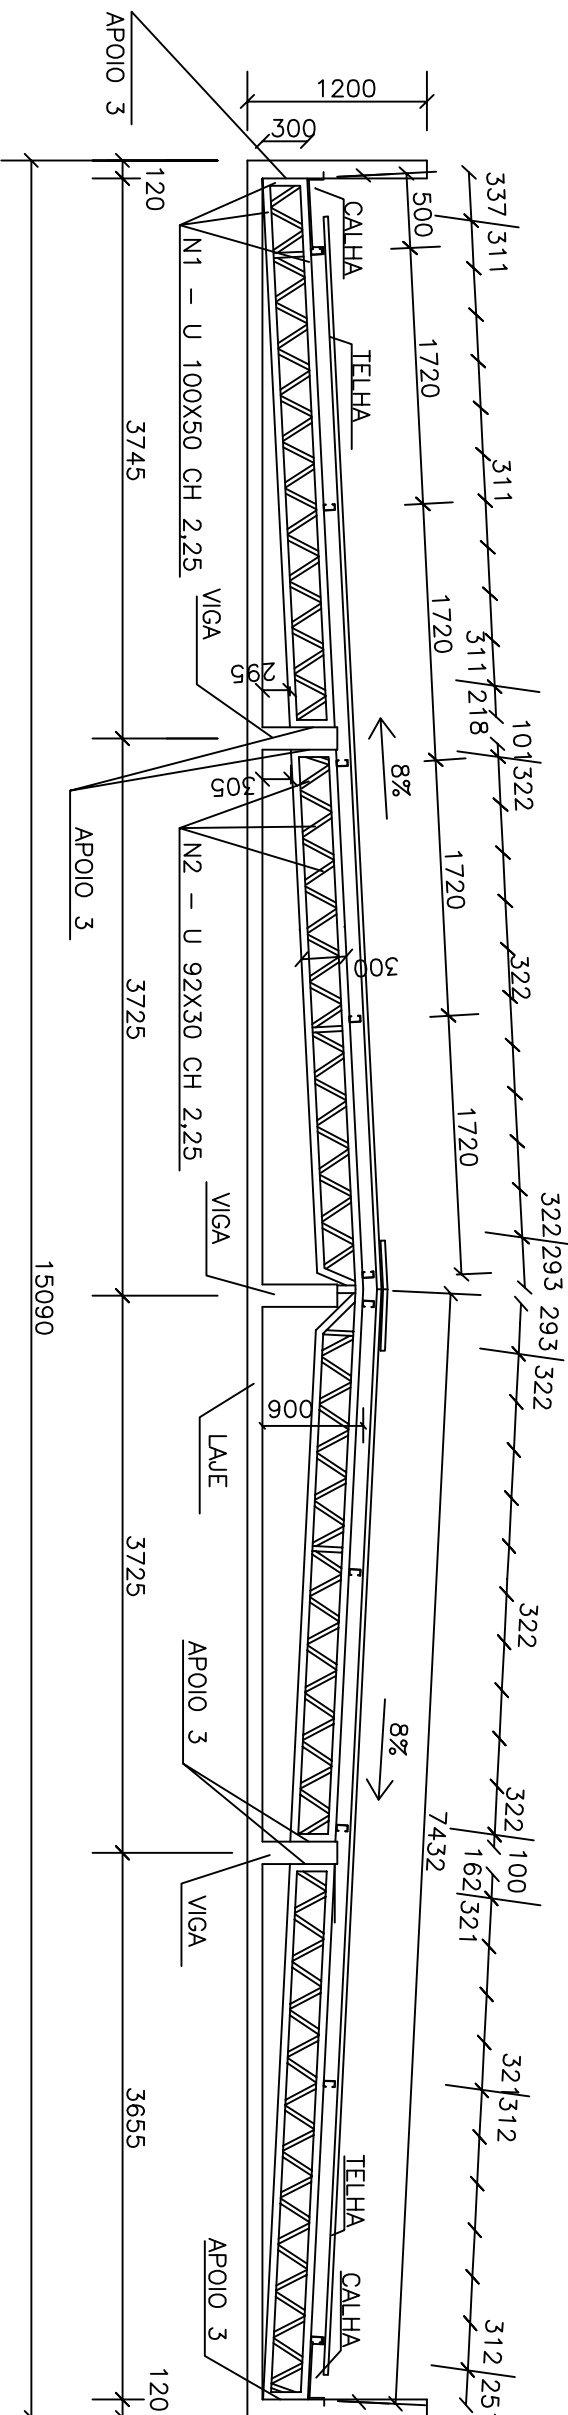

EJO		Eng EDSON JOSE DE OLIVEIRA	METALICO
253/D – CREM/60		ESC (1:50)	
TRE – TRIBUNAL REGIONAL ELEITORAL		TRF	
OBRA : CARTORIOS ELEITORAIS PADRAO 2001 – TIPO 2 CARTORIOS		MR250 – SAC41	
PROPRIETARIO: TRIBUNAL REGIONAL ELEITORAL		DATA	05/2001
LOCAL :		VISTO	
AUTOR PROJ.: RT :		ESCALA	INDICADA
EDSON JOSE DE OLIVEIRA			
ASSUNTO : PL. BAIXA – BLOCO C E TESOURA 3			
BLOCO B, TRELICA, TESOURA2, M. FRANCESA		FOLHA	02/04